



СельСтрой Проект

— проектная организация —

📍 г. Новосибирск,
ул. Ядринцевская, 71,
офис 12

📞 8 (383) 305-44-01
8 (913) 762-90-40

✉ ss-p@ngs.ru

Директор
Сиркин А. А.

Инженер
Кузнецов Д. С.

Дизайн-проект

**Благоустройство общественной территории
МКД № 5,7 по ул. Ленина в с. Раздольное
Новосибирского района Новосибирской области**



Новосибирск, 2020



СельСтрой Проект
•проектная организация•

Дизайн-проект

*Благоустройство общественной территории
МКД № 5,7 по ул. Ленина в с. Раздольное
Новосибирского района Новосибирской области*

Шифр: 70-08.2020

Стадия: проектная документация

Директор: Сиркин А.А.

ГИП: Кузнецов Д.С.

Новосибирск, 2020

СИТУАЦИОННЫЙ ПЛАН



ХАРАКТЕРИСТИКА СУЩЕСТВУЮЩЕГО БЛАГОУСТРОЙСТВА


Рассматриваемый участок благоустройства расположен по адресу: № 5,7 по ул. Ленина в с. Раздольное в с.Раздольное Новосибирского района Новосибирской области.

Покрытие проезда и тротуаров к подъездам из асфальтобетона вдоль жилых домов полностью разрушено.

Существующий бортовой камень находится в неудовлетворительном состоянии.

Элементы малых архитектурных форм: урны, скамейки – отсутствуют.

ПЛАН БЛАГОУСТРОЙСТВА

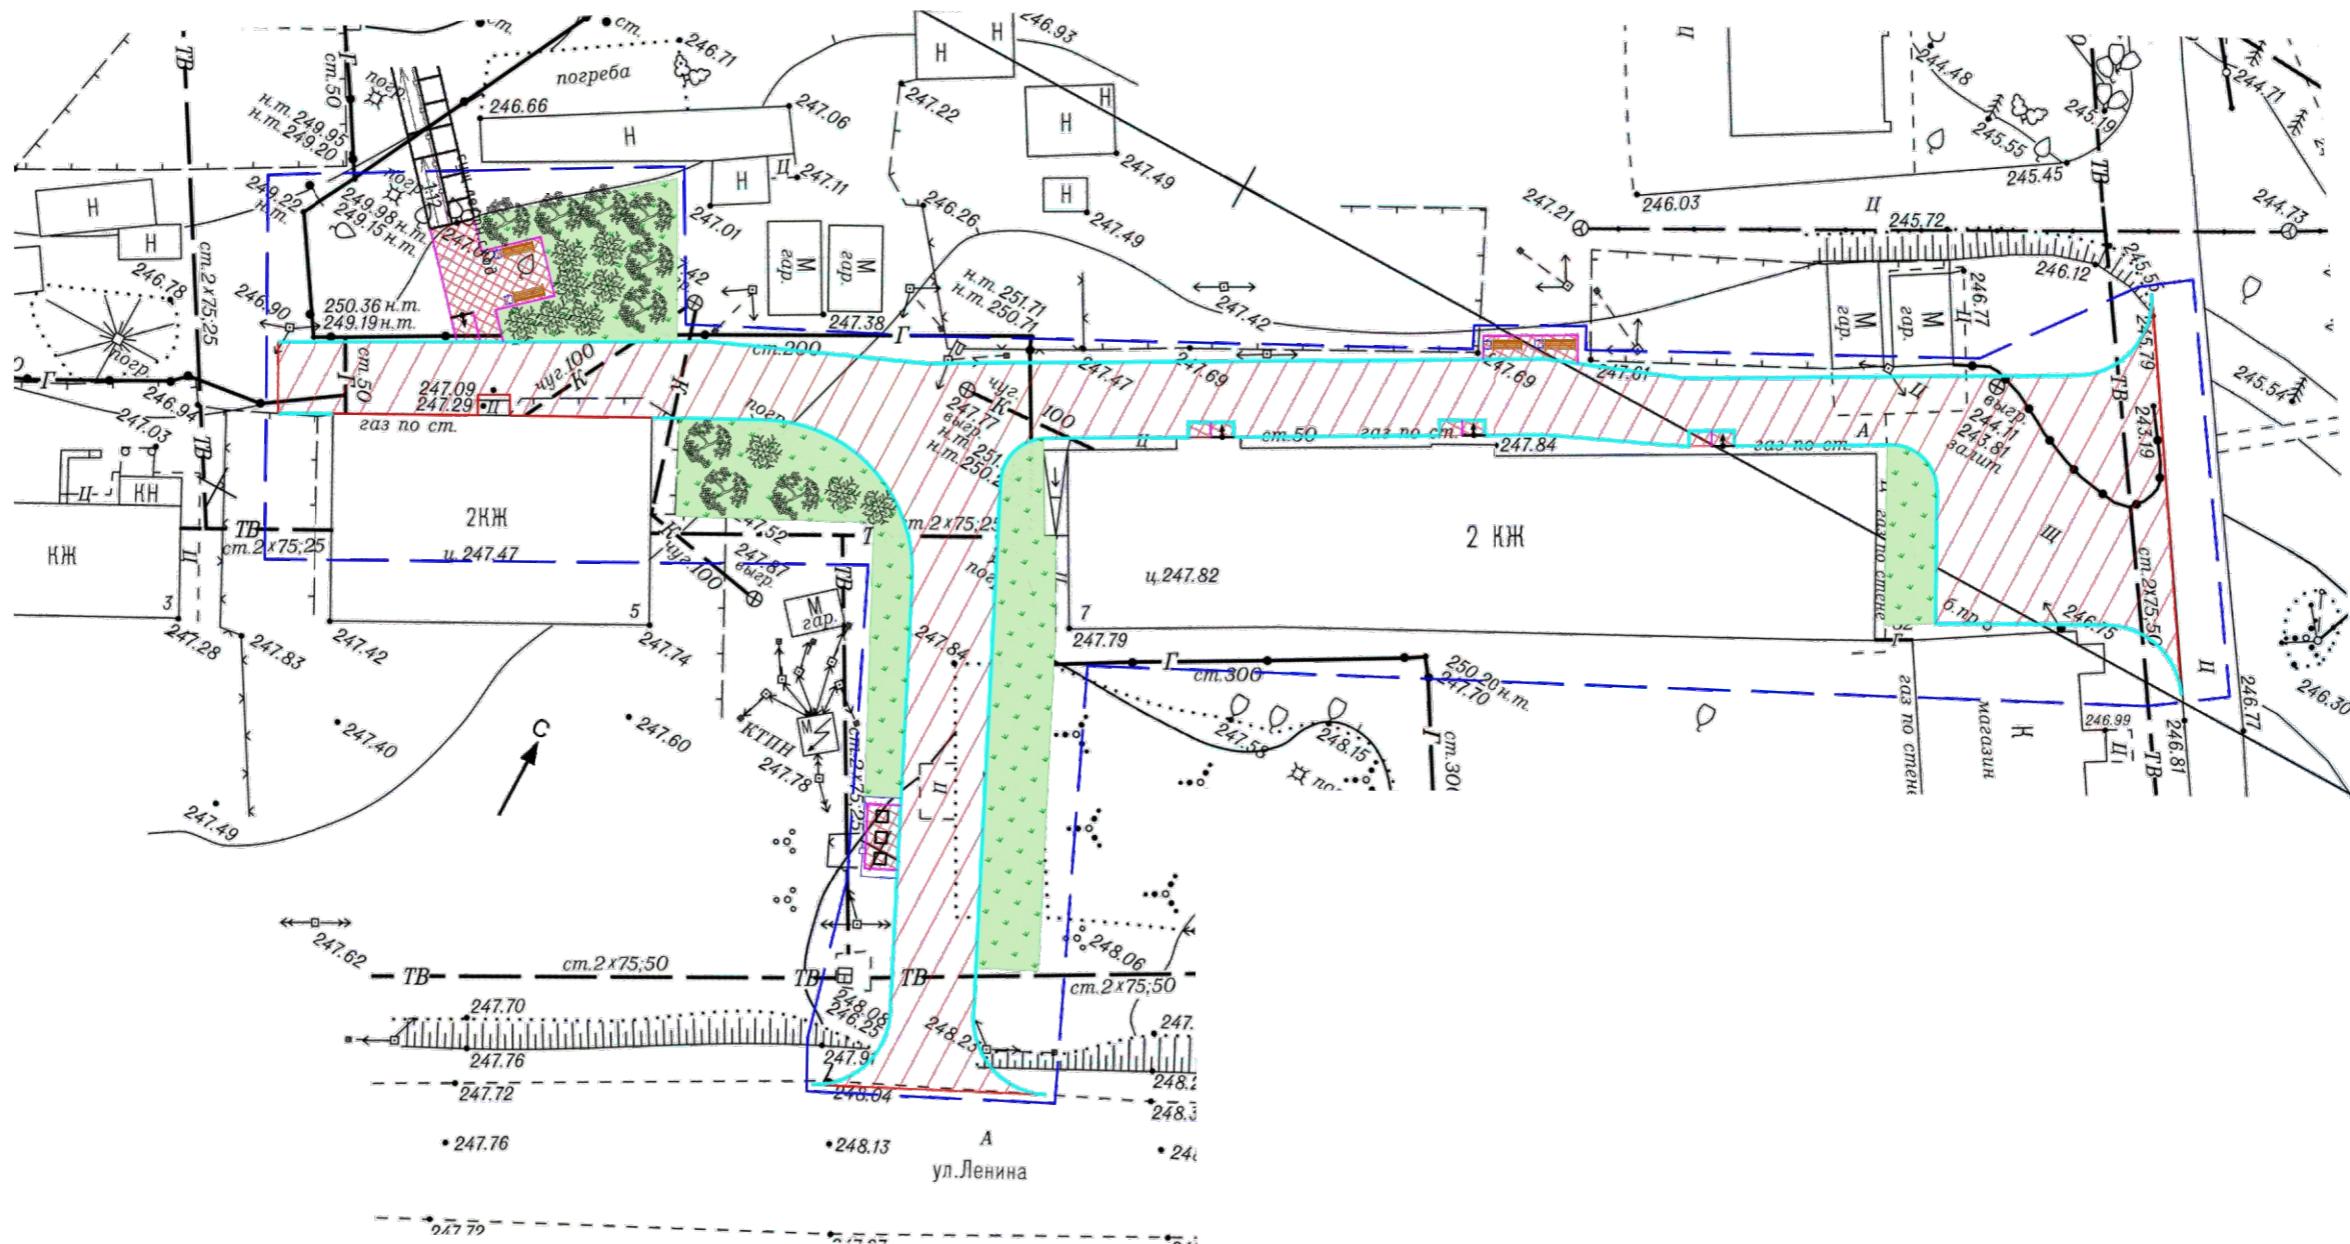

УСЛОВНЫЕ ОБОЗНАЧЕНИЯ

НАИМЕНОВАНИЕ	ПЛОЩАДЬ ПОКРЫТИЯ, М ²
Покрытие проездов из асфальтобетона	1060
Покрытие газонное	400
Покрытие тротуаров из асфальтобетона	70
Покрытие детской площадки из рез. крошки	-
Покрытие хоз. площадки из отсева	-
Покрытие обочины из щпс с5	-


70-08.2020

Благоустройство общественной территории
МКД № 5,7 по ул. Ленина в с. Раздольное
Новосибирского района Новосибирской области

Изм.	Кол.У.	Лист	№ док.	Подпись	Дата	Стадия	Лист	Листов
Составил	Кузнеццов					План благоустройства		
Проверил	Сиркин							
Н.Контроль								

000 "СельСтрой Проект"

СХЕМА ПЛАНИРОВОЧНОЙ ОРГАНИЗАЦИИ ЗЕМЕЛЬНОГО УЧАСТКА

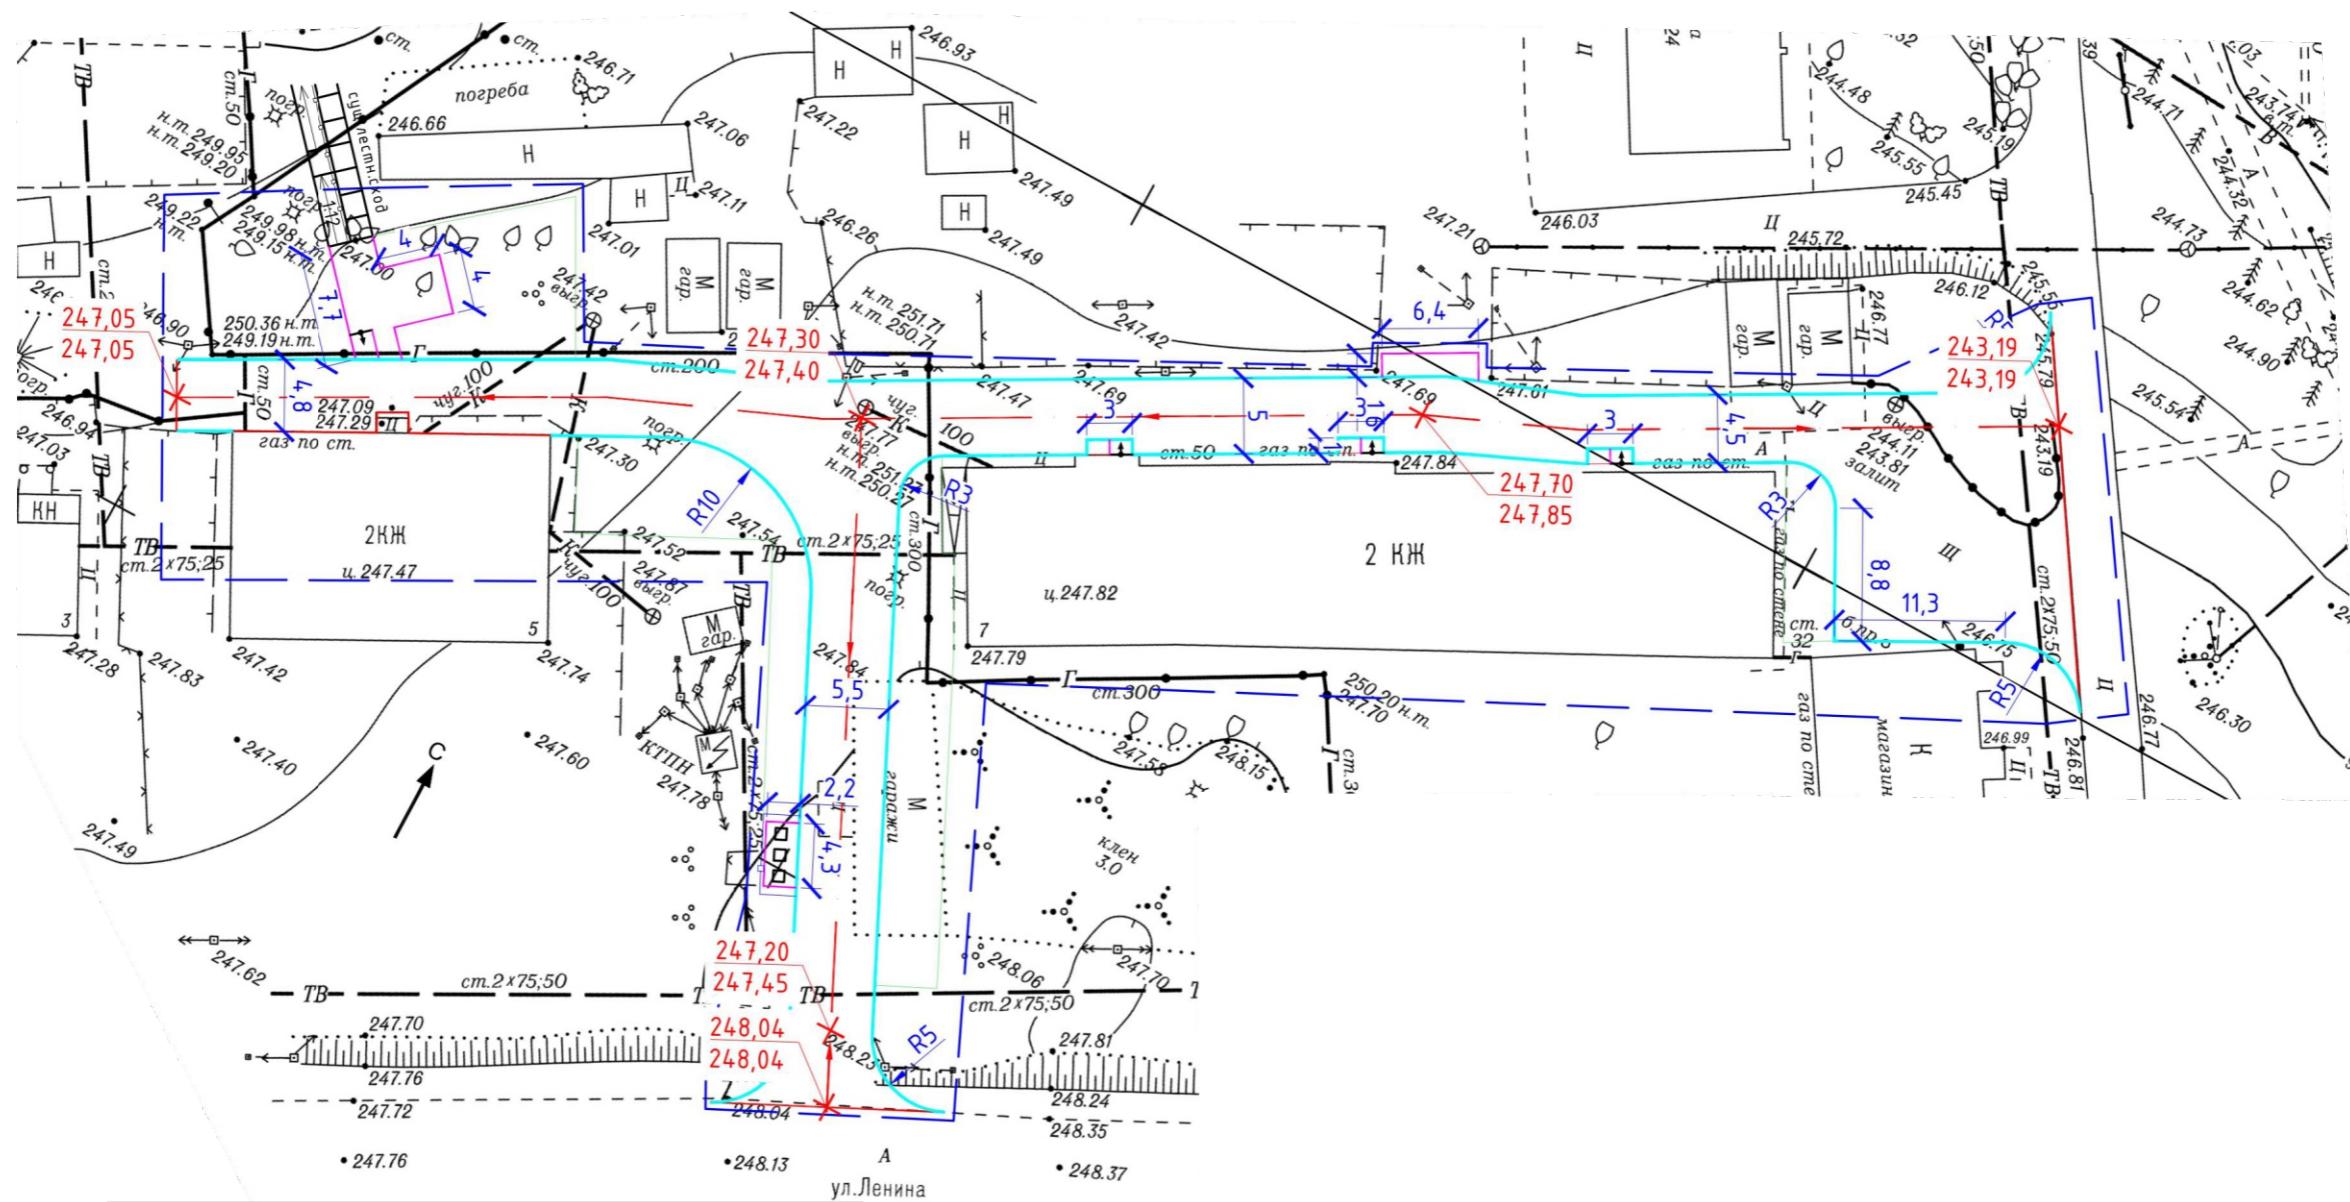

УСЛОВНЫЕ ОБОЗНАЧЕНИЯ	
_____	Кромка асфальтобетонного покрытия
_____	Бордюрный камень БР100.20.8
_____	Бордюрный камень БР100.30.15
_____	Кромка щебеночного покрытия
-□-□-	Металлическое газонное ограждение
-----	Границы благоустройства
	Пандус
	Проектируемое зеленое насаждение

70-08.2020

*Благоустройство общественной территории
МКД № 5,7 по ул. Ленина в с. Раздольное
Новосибирского района Новосибирской области*

Диван для улицы
АРТ. Б-23 (ООО ПК «МАСТЕР»)




Уличная металлическая урна
АРТ. Б-15.5 (ООО ПК «МАСТЕР»)




Ограждение контейнерной площадки АРТ. Б-42 (000 ПК «МАСТЕР»)



Контейнер для мусора
АРТ. Б-13.6 (ООО ПК «МАСТЕР»)

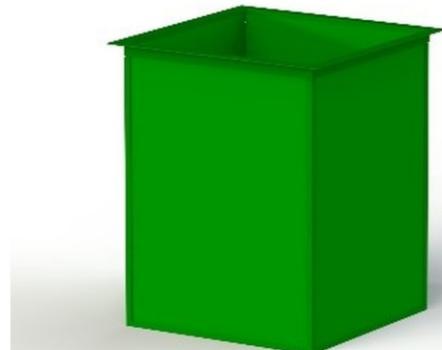

						70-08.2020
						Благоустройство общественной территории МКД № 5,7 по ул. Ленина в с. Раздольное Новосибирского района Новосибирской области
Изм.	Кол.У.	Лист	№ док.	Подпись	Дата	
Составил	Кузнецов					
Проверил	Сиркин					
Н.Контроль						

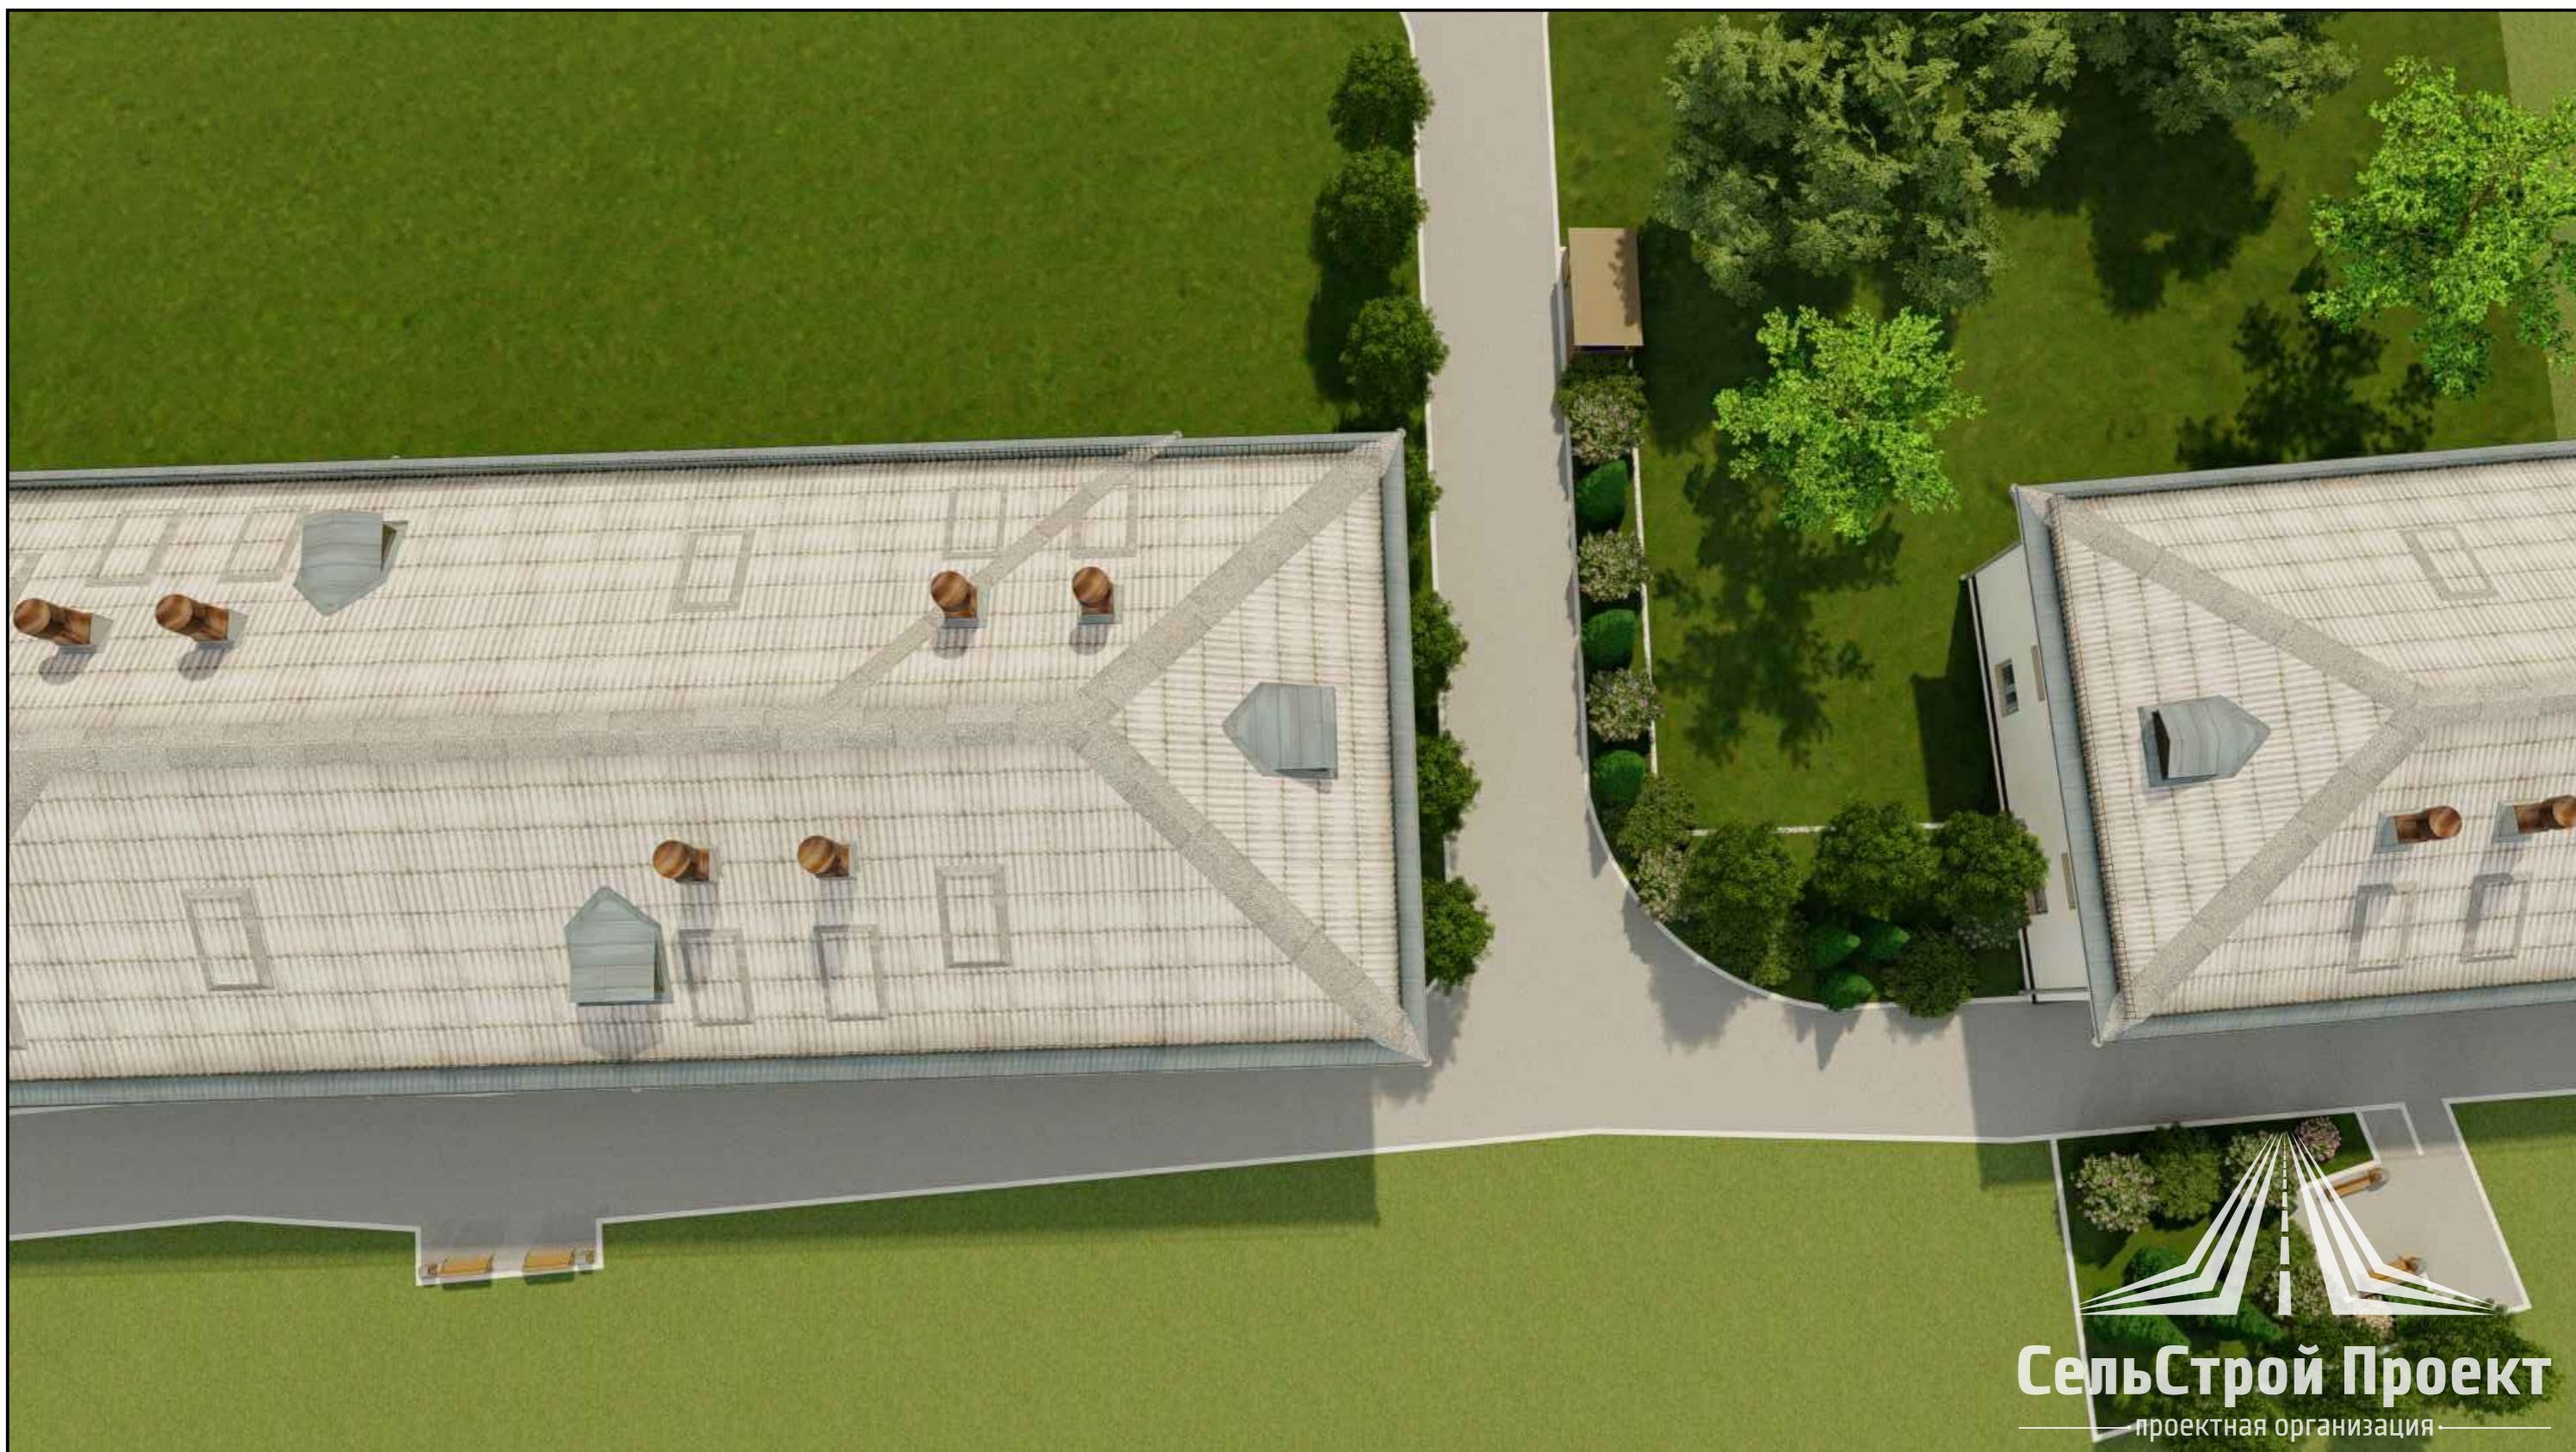

СельСтройПроект



СельСтрой Проект

— проектная организация —

						70-08.2020		
						Благоустройство общественной территории МКД № 5,7 по ул. Ленина в с. Раздольное Новосибирского района Новосибирской области		
Изм.	Кол.У.	Лист	№ док.	Подпись	Дата			
<i>Составил</i>	<i>Кузнецов</i>					<i>3D визуализация №02</i>		
<i>Проверил</i>	<i>Сиркин</i>						<i>Стадия</i>	<i>Лист</i>
<i>Н.Контроль</i>						<i>ПД</i>	<i>7</i>	<i>10</i>
						<i>ООО "СельСтрой Проект"</i>		



						70-08.2020
						Благоустройство общественной территории МКД № 5,7 по ул. Ленина в с. Раздольное Новосибирского района Новосибирской области
Изм.	Кол.У.	Лист	№ док.	Подпись	Дата	
Составил	Кузнецов					
Проверил	Сиркин					
Н.Контроль						



СельСтройПроект

— проектная организация —



СельСтрой Проект

						70-08.2020
						Благоустройство общественной территории МКД № 5,7 по ул. Ленина в с. Раздольное Новосибирского района Новосибирской области
Изм.	Кол.У.	Лист	№ док.	Подпись	Дата	
Составил	Кузнецов					
Проверил	Сиркин					
Н.Контроль						