



19/19.ПД-П-ПЗУ

**Благоустройство территории
по ул. Матросова
в с. Усть-Тарка,
Усть-Таркского района
Новосибирской области**

Эскизный проект

Утверждаю:

Шушканов Виктор Валентинович
Глава Усть-Таркского сельсовета
Усть-Таркского района
Новосибирской области

Согласовано:


Турлаков Александр Петрович
Глава Усть-Таркского района
Новосибирской области

ООО "Группа 72"

Новосибирск, 2019 г.

Состав альбома

Общие данные. Ситуационный план	3
Схема генерального плана, М 1:500	4
Схема плана твердых покрытий, М 1:500	5
Схема плана малых архитектурных форм, М 1:500	6
Устройство зоны воркаут и площадки для стритбола, М 1:200	7
Устройство десткой площадки (6-12 лет), М 1:200	8
Устройство десткой площадки (0-6 лет), М 1:200	9
Устройство площадок на уклоне, М 1:200	10
Схема плана элементов освещения, М 1:500	11
Схема плана озеленения, М 1:500	12
Визуализация	13-27

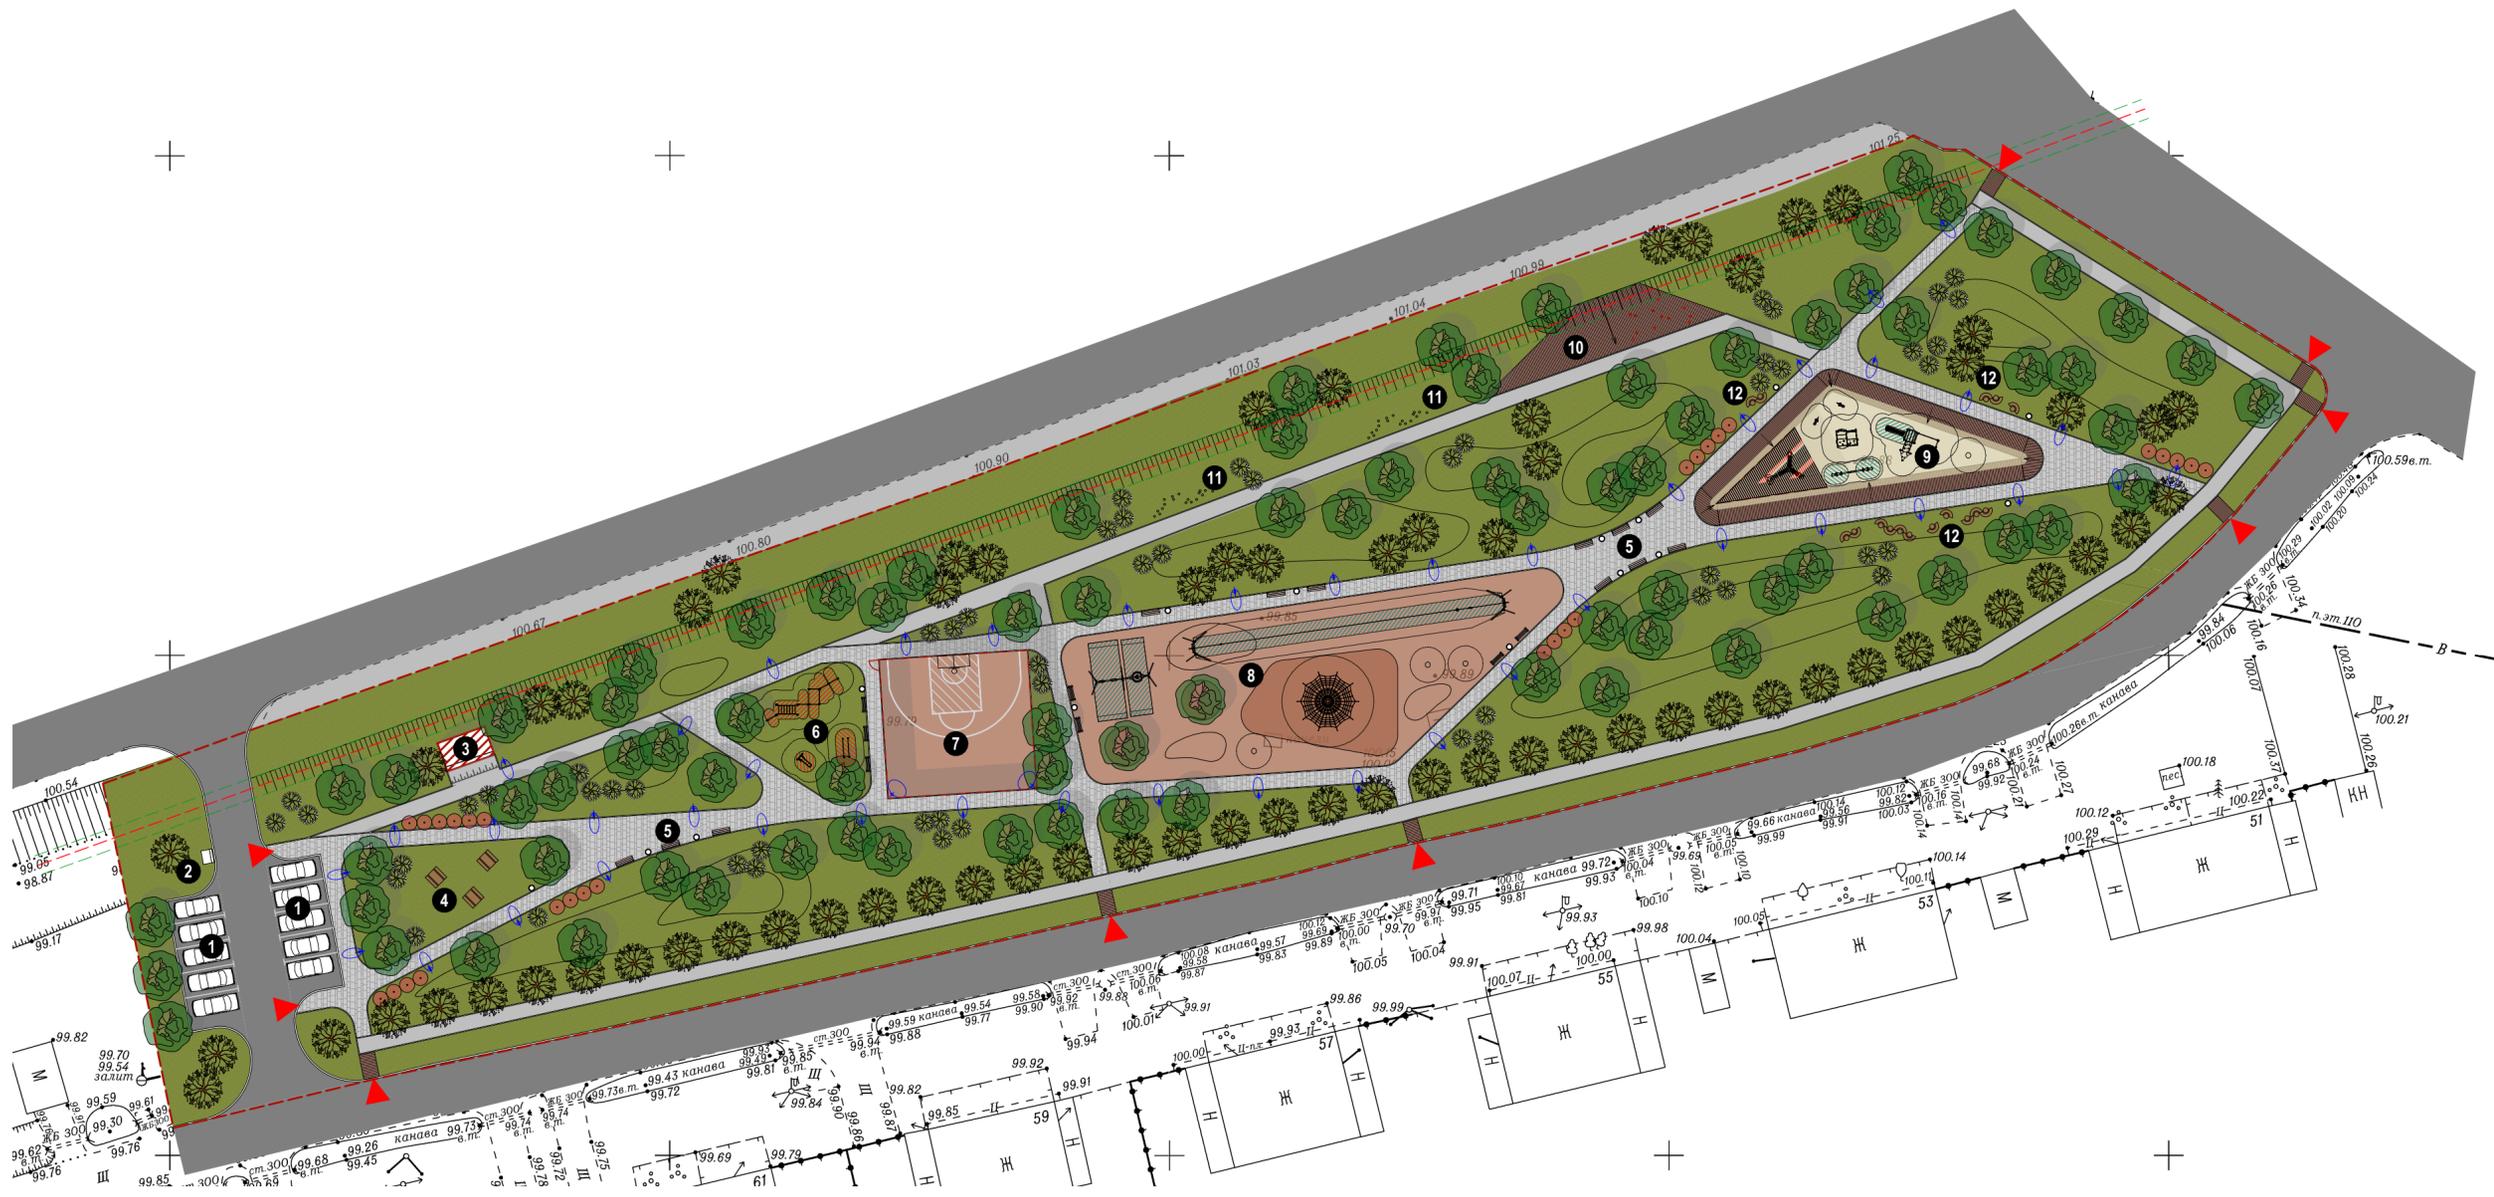

Обозначения ключевых зон

- 1 Парковка на 5 м/мест
- 2 Площадка для мусорных контейнеров
- 3 Площадка для организации общественного туалета
- 4 Пикник зона, место для отдыха взрослых
- 5 Аллея
- 6 Воркаут зона
- 7 Площадка для стритбола
- 8 Детская площадка (6-12 лет)
- 9 Детская площадка (0-6 лет)
- 10 Детский ландшафтный скалодром
- 11 Ландшафтная смотровая зона
- 12 Семейная зона отдыха


Условные обозначения

- Граница благоустройства территории
- Проезды
- Тротуары
- Покрытия детских и спортивных площадок площадок
- Оборудование спортивных площадок
- Оборудование детских площадок
- Элементы освещения
- Элементы озеленения
- Входы на территорию парка


СОГЛАСОВАНО:

Имя, И.И. Подпись и дата

19/19.ПД-П-ПЗУ					
Благоустройство территории по ул. Матросова в с. Усть-Тарка, Усть-Тарковского района Новосибирской области					
Изм.	Кол.уч.	Лист	№ док.	Подп.	Дата
		Федорченко			30.08
Разраб.		Кушнеров			
Проверил		Кононов			
Н. контр.		Иванова			
Схема генерального плана, М 1:500				Стадия	Лист
Эскизный проект				П	4
				Листов	27
				ООО "Группа 72", 2019 г.	

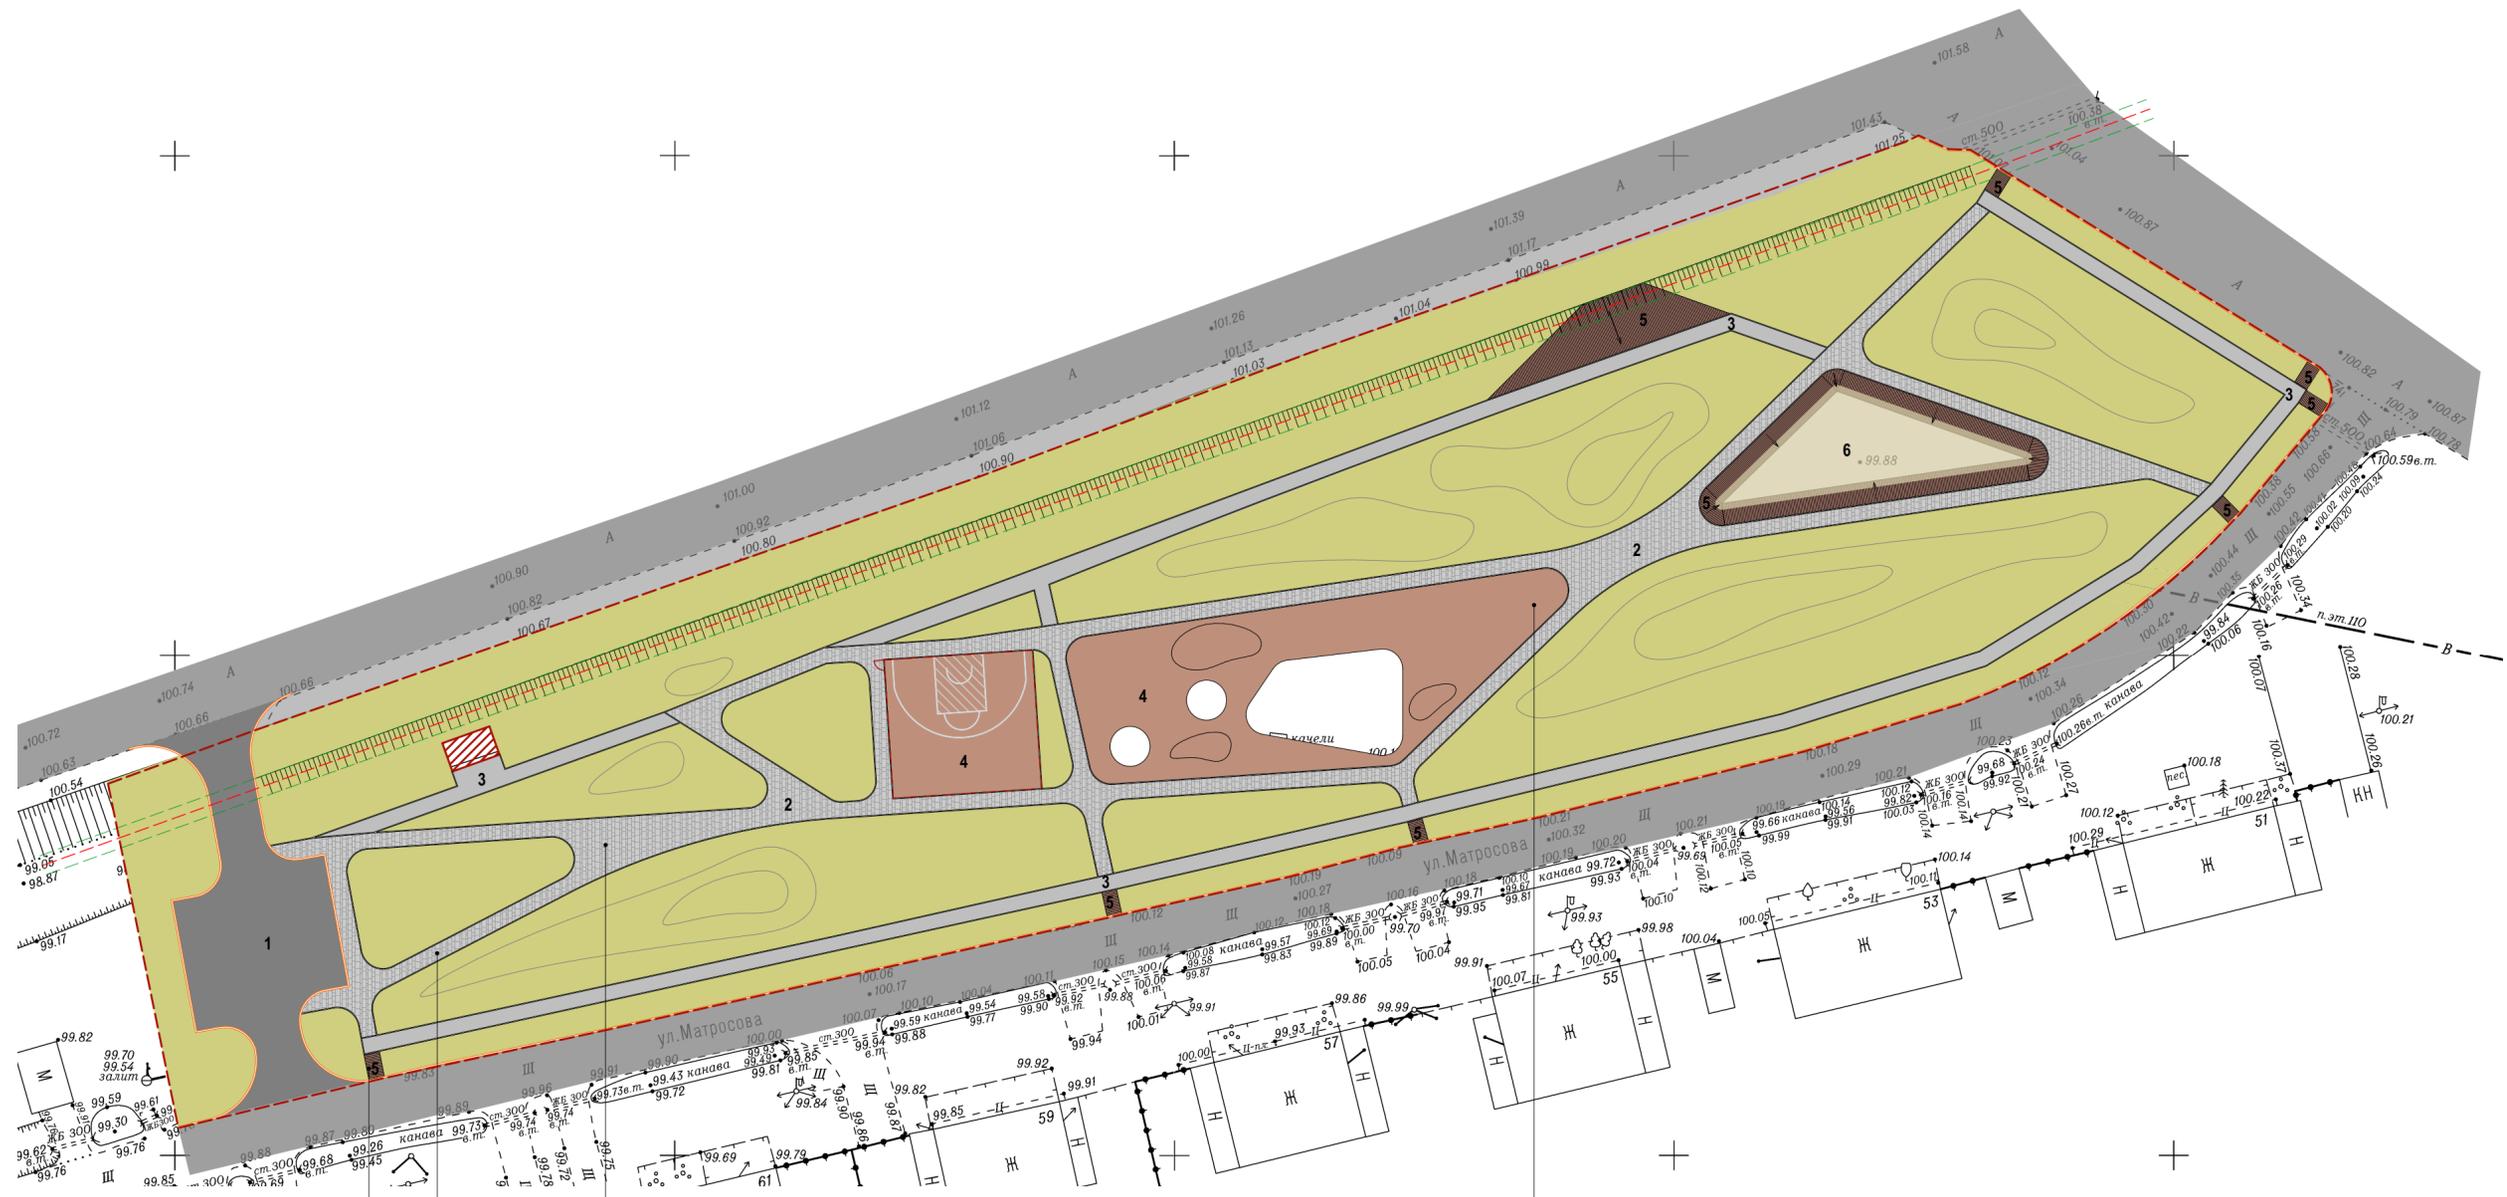

Референции

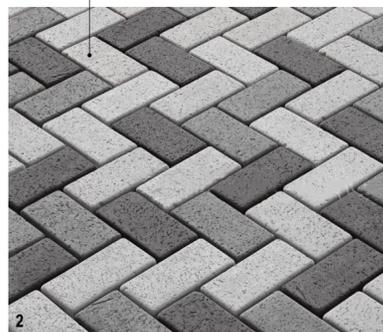

Условные обозначения

- 1 А/бетонное покрытие проездов 381 м²
- 2 Тротуарная плитка 100x200x60 мм (цвет: серый, тёмно-серый, белый), раскладка "ёлочка" 856 м²
- 3 Отсев гранитный 607 м²
- 4 Резиновая крошка - цвет песочно-коричневый 800 м²
- 5 Дощатый настил (лиственница на металлическом каркасе) 350 м²
- 6 Песок 190 м²
- Бордюр дорожный БР 100.30.15 375 м. п.
- Бордюр садовый БР 100.20.8 1645 м. п.


					19/19.ПД-П-ПЗУ				
					Благоустройство территории по ул. Матросова в с. Усть-Тарка, Усть-Тарковского района Новосибирской области				
Изм.	Кол.уч.	Лист	№ док.	Подп.	Дата	Схема плана твердых покрытий, М 1:500	Стадия	Лист	Листов
					30.08		П	5	27
Разраб.									
ГИП									
Проверил									
Н. контр.									
					Эскизный проект				
					ООО "Группа 72", 2019 г.				

СОГЛАСОВАНО:

Вашен ив. Н

Подпись и дата

Ив. Н подл.

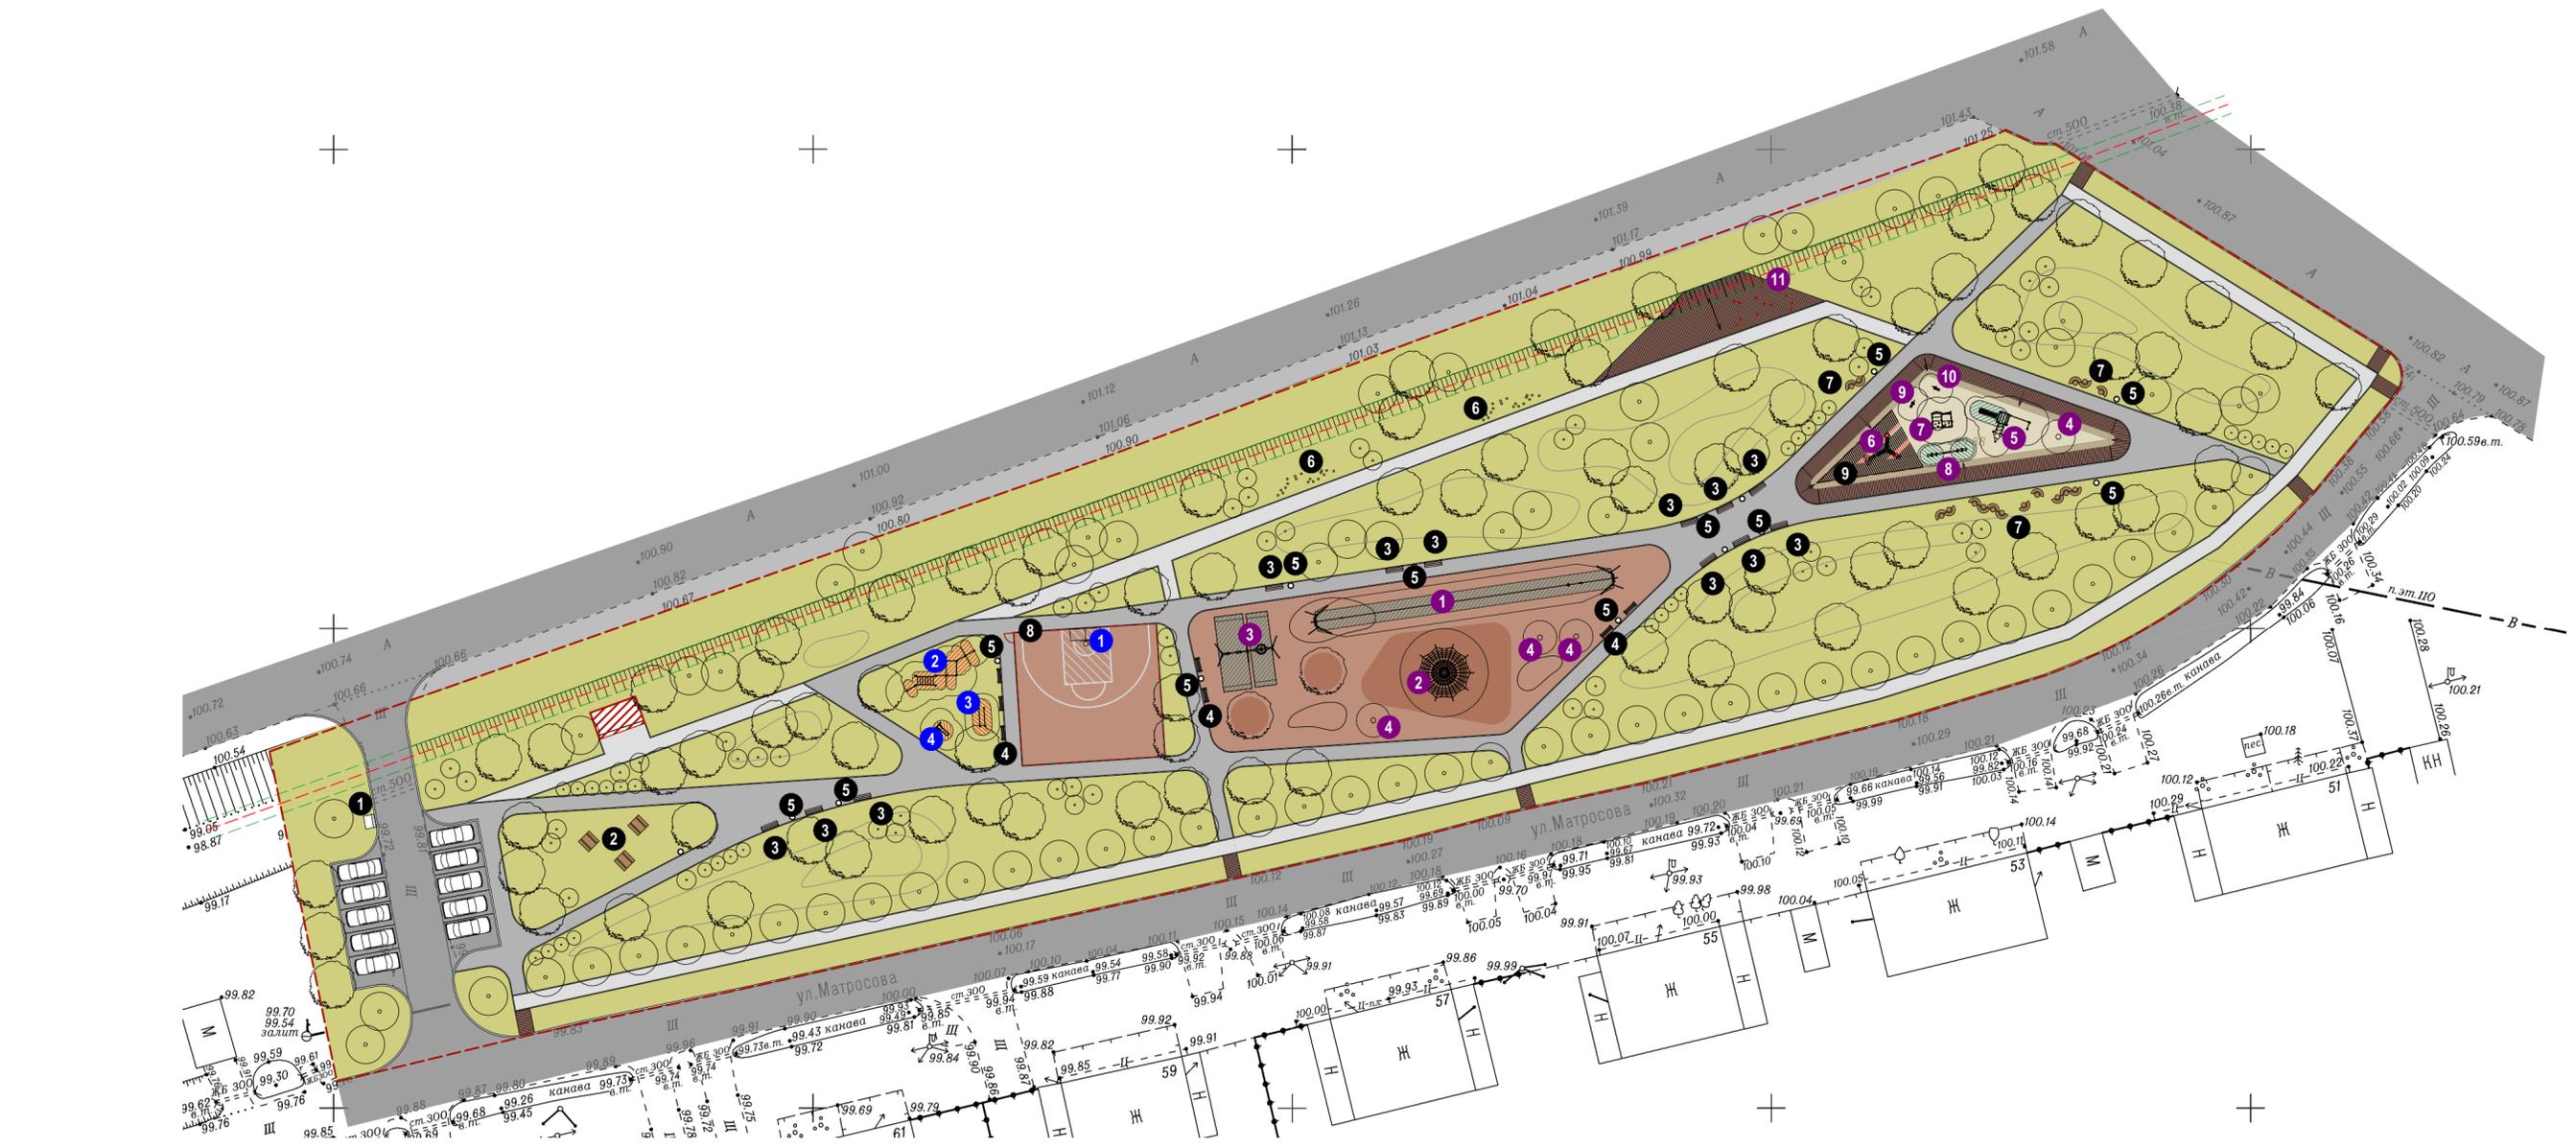

Ведомость элементов малых архитектурных форм

Городская мебель

1		Мусорный контейнер	1 шт.
2		Стол со скамейками "Пикник", "Хоббика" - арт. 12216	3 шт.
3		Скамейка уличная со спинкой "Колледж", 1,8м (антрацит), "Хоббика" - арт. 9467	12 шт.
4		Скамейка уличная без спинки «Поло», 1,8м (антрацит), "Хоббика" - арт. 9472	7 шт.
5		Урна-пепельница ПА014, "Хоббика" - арт. 7301	15 шт.
6		Элемент дизайна и игры "Пенёк", Индивидуальное изготовление	36 шт.
7		Модульный стол со скамейкой "Змейка", Индивидуальное изготовление	16 шт.
8		Ограждение спортивной площадки с калиткой, h=4м, цвет RAL 9017, "Gardis"	58 м. п.
9		Пергола, Индивидуальное изготовление	1 шт.

Важно!
При разработке "бренда" парка (присвоении ему имени) элементы городской мебели следует дополнить или поменять на те, что будут отражать новую идею.

Оборудование детских площадок

1		Канатная дорога (оцинкованный металл), "Комрап" - арт. M87201-3817	1 шт.
2		Канатная лазалка "Спиральная сетка", "Комрап" - арт. KPL803-1101	1 шт.
3		Двойные качели+ качели "Гнездо" D=100см (сосна), "Комрап" - арт. KSW90063-0902	1 шт.
4		Вертушка-чаша (зеленый), "Комрап" - арт. ELE400024-3717GR	4 шт.
5		Горка с сетью (сосна), "Комрап" - арт. PCM112401-0902	1 шт.
6		Игра с песком и водой "Водопад и горный хребет", "Комрап" - арт. M591	1 шт.
7		"Домик и садик", "Комрап" - арт. MSC542102-3417P	1 шт.
8		Качели-балансиры с 4-мя сиденьями (сосна), "Комрап" - арт. KPL118-0601	1 шт.
9		"Скутер-попрыгунчик", "Комрап" - арт. KPL101-0411	1 шт.
10		"Пума-попрыгунчи", "Комрап" - арт. KPL104-0411	1 шт.
11		Зацепы для скалодрома, "Заглушка.ру"	30 шт.

Спортивное оборудование

1		Баскетбольное кольцо с воротами "Олимпик", "Наш двор" арт. 7908R	1 шт.
2		Спортивный комплекс "Комбинация 3" (оранжевый), "Комрап" - арт. FSW10300-0901	1 шт.
3		Параллельные брусья (оранжевый), "Комрап" - арт. FSW20100-0901	1 шт.
4		Тренажер для пресса (оранжевый), "Комрап" - арт. FSW20300-0901	1 шт.


19/19.ПД-П-ПЗУ				
Благоустройство территории по ул. Матросова в с. Усть-Тарка, Усть-Тарковского района Новосибирской области				
Изм.	Кол.уч.	Лист	№ док.	Подп.
				Дата
Разраб.	Федорченко			30.08
ГИП	Кушнеров			
Проверил	Кононов			
Н. контр.	Иванова			
Схема плана малых архитектурных форм, М 1:500			Стадия	Лист
Эскизный проект			П	27
ООО "Группа 72", 2019 г.				

СОГЛАСОВАНО:



Вашин инв. N

Подпись и дата

Инв. N подл.

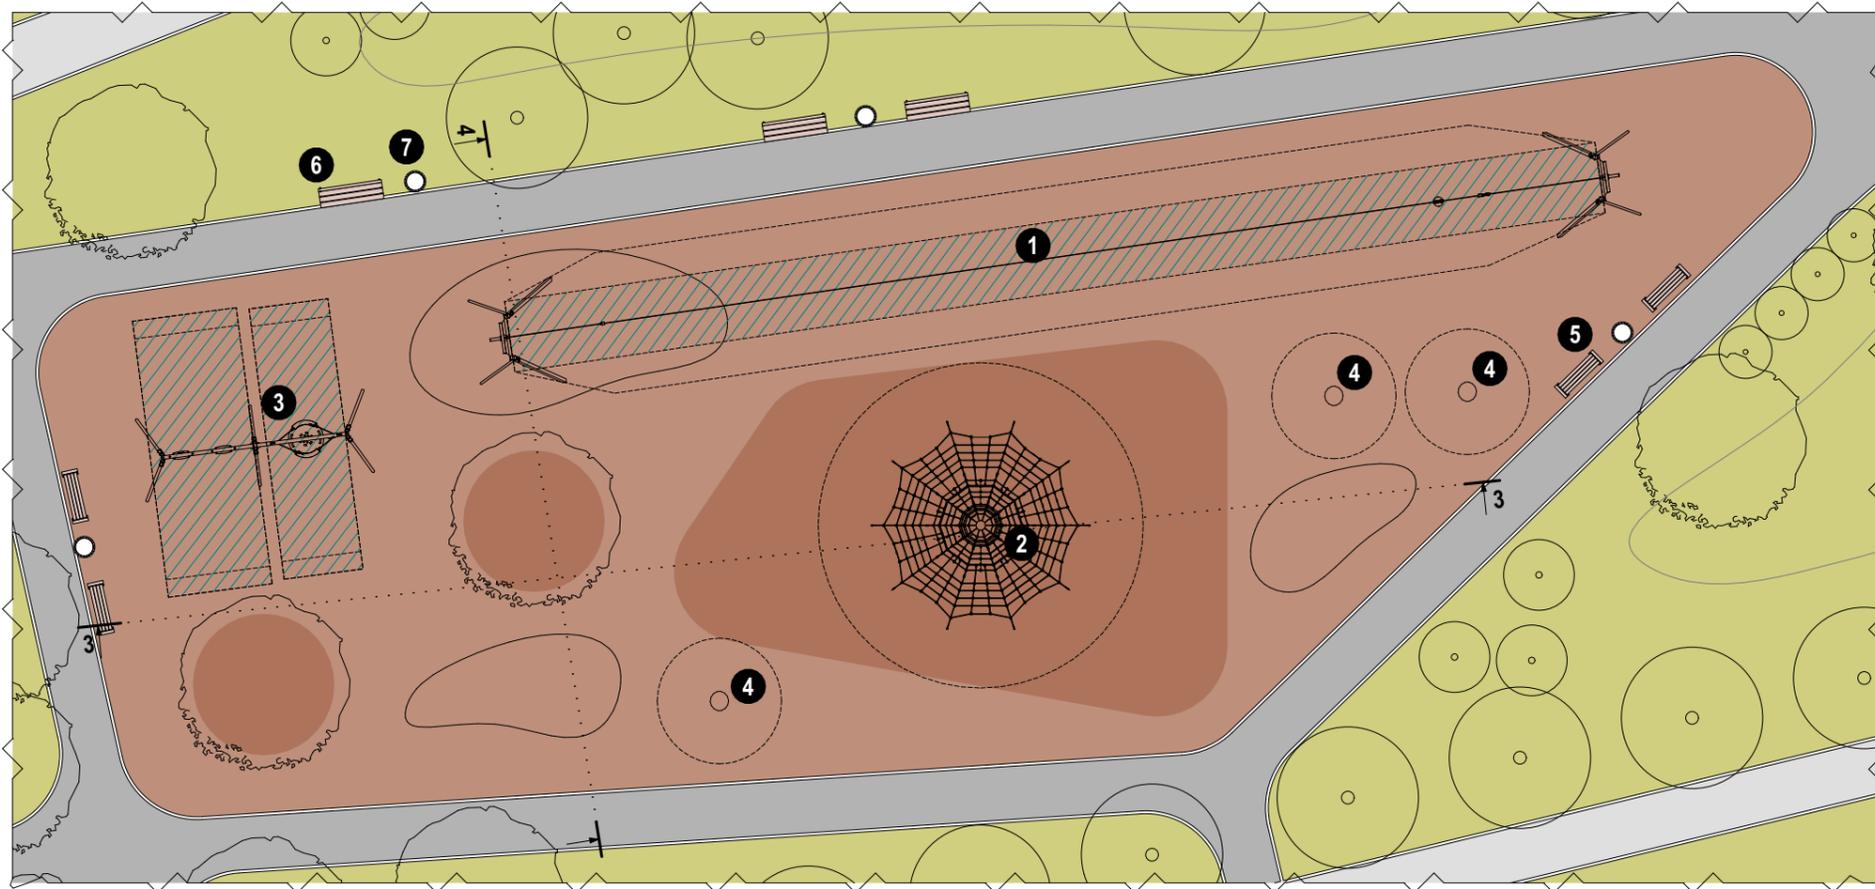


- 1 Канатная дорога (оцинкованный металл), "Компан" - арт. M87201-3817
- 2 Канатная лазалка "Спиральная сетка", "Компан" - арт. KPL803-1101
- 3 Двойные качели+ качели "Гнездо" D=100см (сосна), "Компан" - арт. KSW90063-0902
- 4 Вертушка-чаша (зеленый), "Компан" - арт. ELE400024-3717GR
- 5 Скамейка уличная со спинкой "Колледж", 1,8м (антрацит), "Хоббика" - арт. 9467

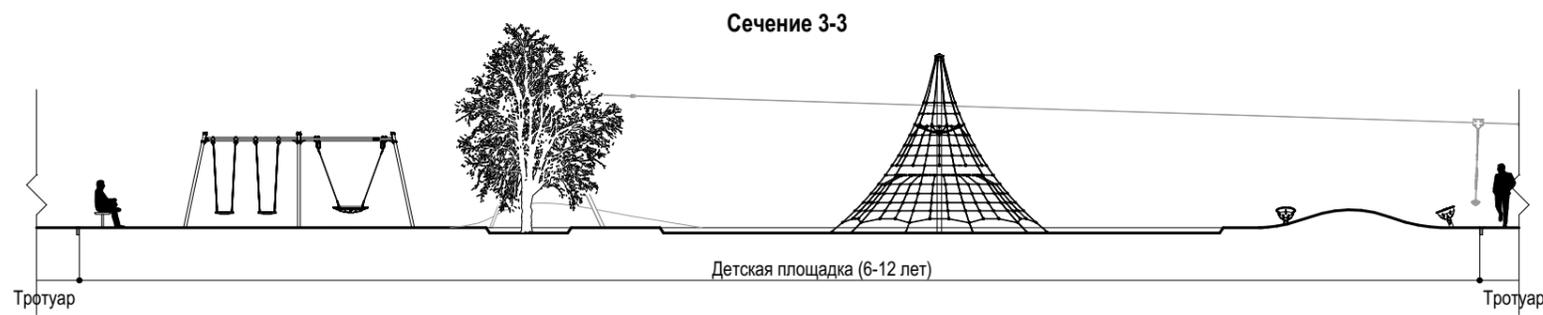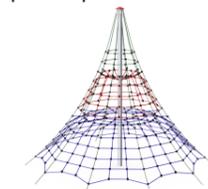

- 6 Скамейка уличная без спинки «Поло», 1,8м (антрацит) "Хоббика" - арт. 9472



- 7 Урна-пепельница ПА014, "Хоббика" - арт. 7301

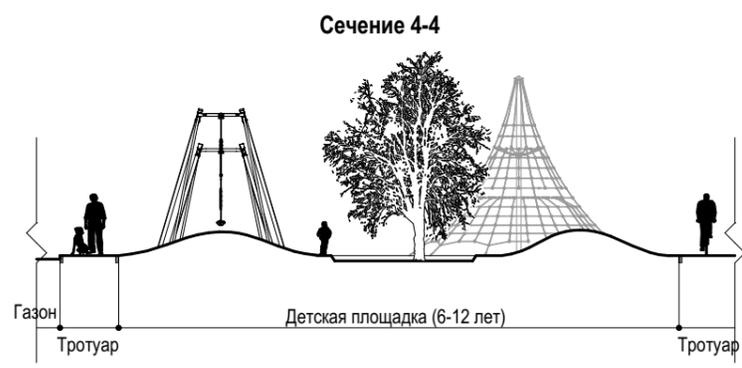


						19/19.ПД-П-ПЗУ					
						Благоустройство территории по ул. Матросова в с. Усть-Тарка, Усть-Таркского района Новосибирской области					
Изм.	Кол.уч.	Лист	№ док.	Подп.	Дата	Устройство детской площадки (6-12 лет), М 1:200	Стадия	Лист	Листов		
Разраб.	Федорченко				30.08		П	8	27		
ГИП	Кушнеров										
Проверил	Кононов										
Н. контр.	Иванова										
						Эскизный проект	ООО "Группа 72", 2019 г.				

СОГЛАСОВАНО:

Взамен инв. N

Подпись и дата

Инв. N подл.

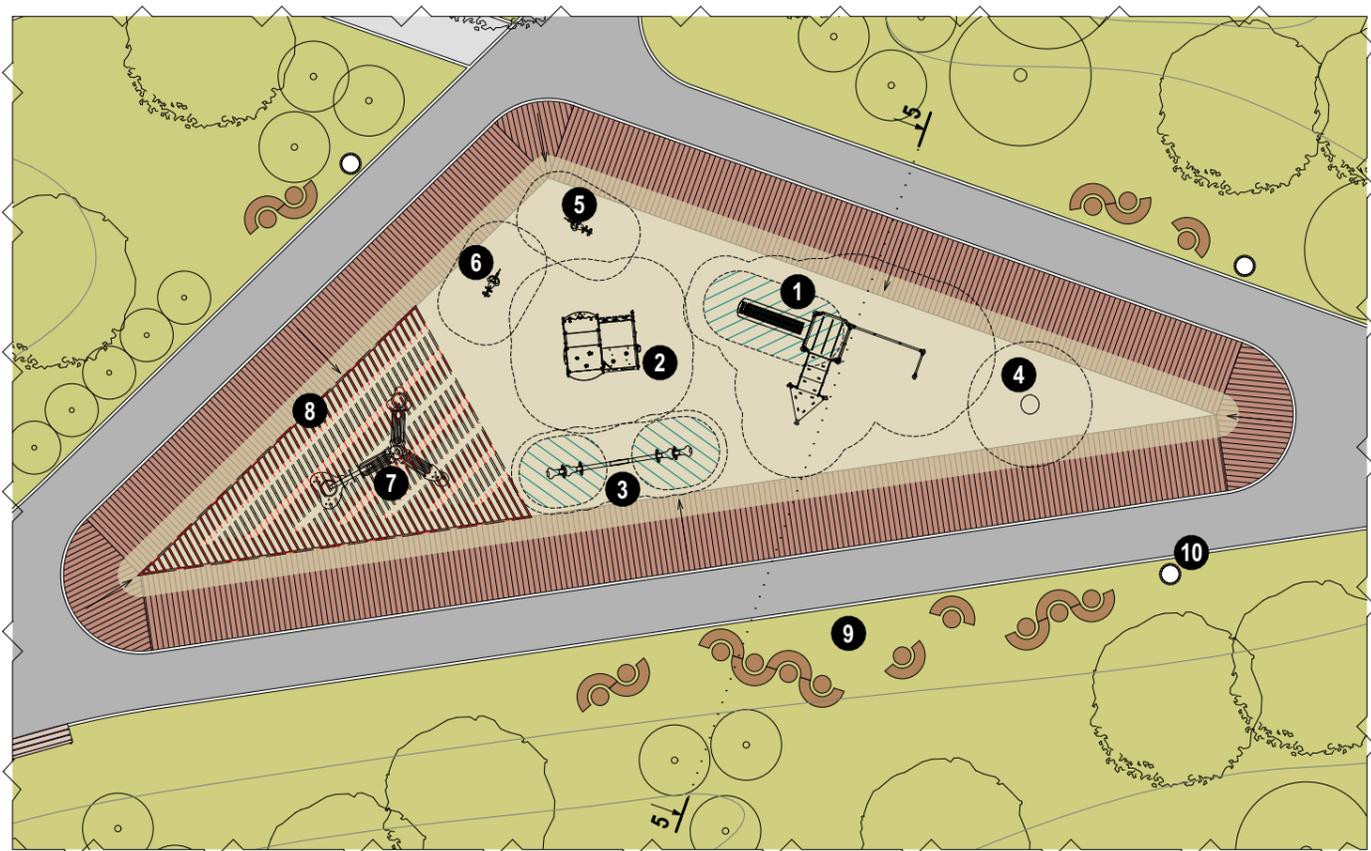

1 Горка с сетью (сосна),
"Комрад" - арт. РСМ112401-0902



2 "Домик и садик",
"Комрад" - арт. MSC542102-3417P



3 Качели-балансиры с 4-мя сиденьями (сосна),
"Комрад" - арт. KPL118-0601



4 Вертушка-чаша (зеленый),
"Комрад" - арт. ELE400024-3717GR




5 "Скутер-попрыгунчик",
"Комрад" - арт. KPL101-0411





6 "Пума-попрыгунчик",
"Комрад" - арт. KPL104-0411



7 Игра с песком и водой "Водопад и горный хребет",
"Комрад" - арт. M591

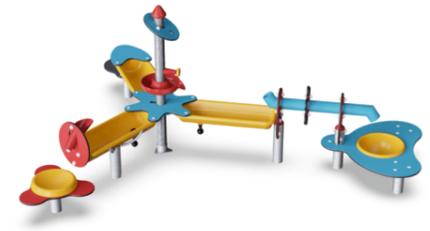

8 Пергола, Индивидуальное изготовление

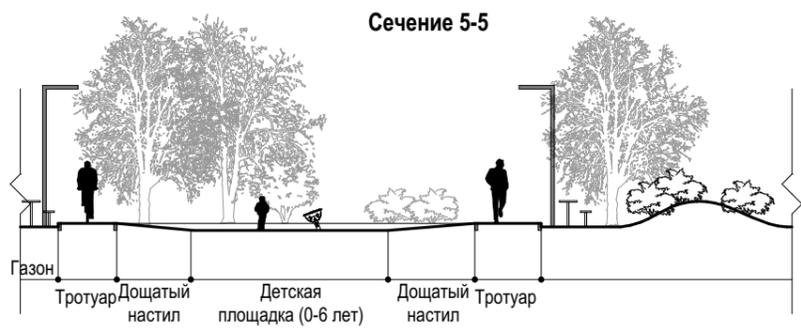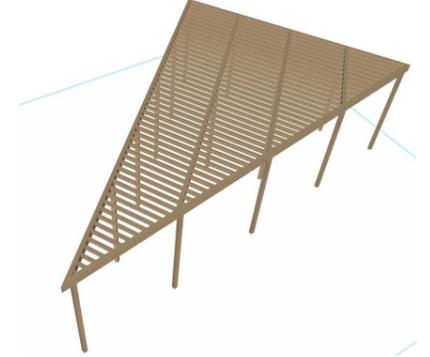

9 Модульный стол со скамейкой "Змейка",
Индивидуальное изготовление



10 Урна-пепельница ПА014,
"Хоббика" - арт. 7301




СОГЛАСОВАНО:

Взамен инв. N



Подпись и дата

Инв. N подл.

						19/19.ПД-П-ПЗУ					
						Благоустройство территории по ул. Матросова в с. Усть-Тарка, Усть-Таркского района Новосибирской области					
Изм.	Кол.уч.	Лист	№ док.	Подп.	Дата	Устройство детской площадки (0-6 лет), М 1:200	Стадия	Лист	Листов		
Разраб.		Федорченко			30.08		П	9	27		
ГИП		Кушнеров									
Проверил		Кононов									
Н. контр.		Иванова									
						Эскизный проект	ООО "Группа 72", 2019 г.				

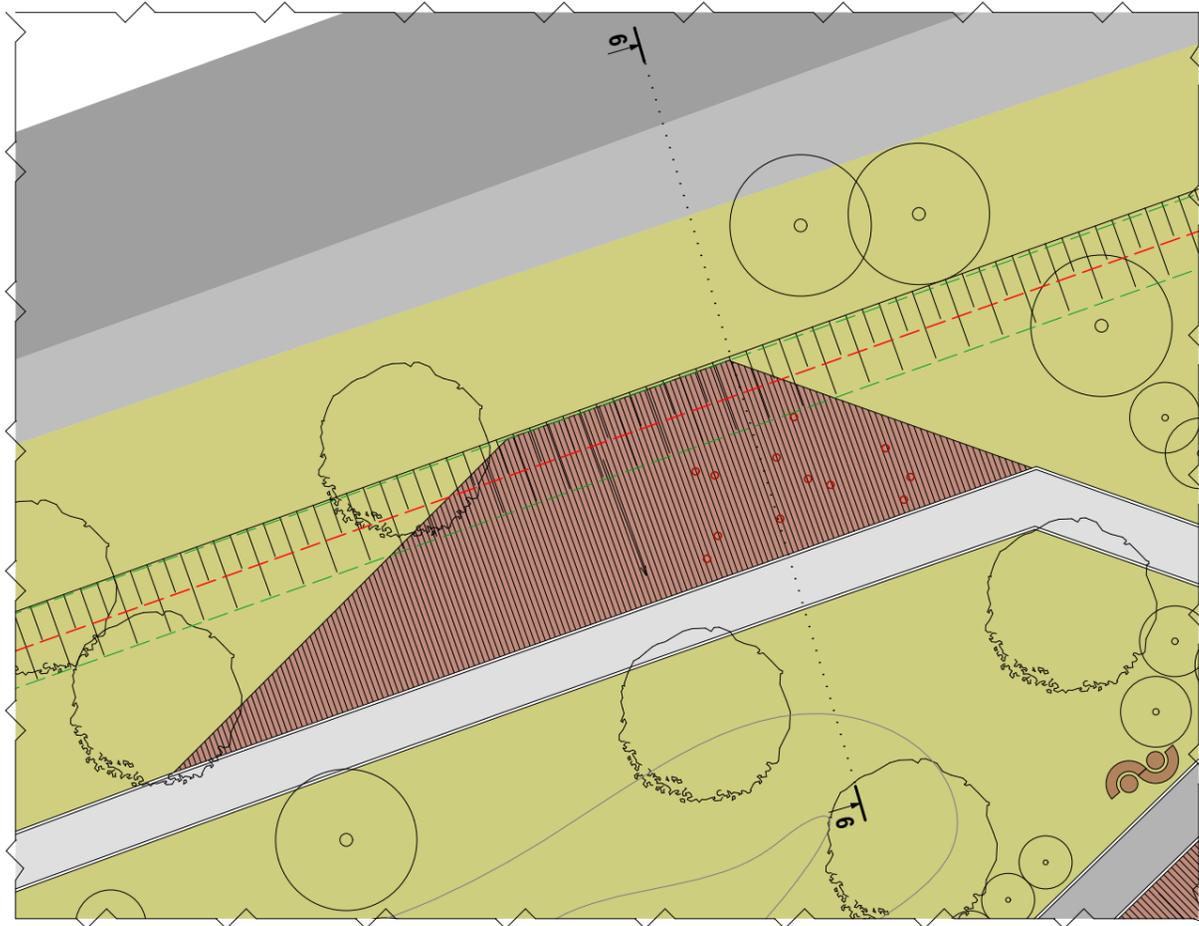

Сечение 6-6

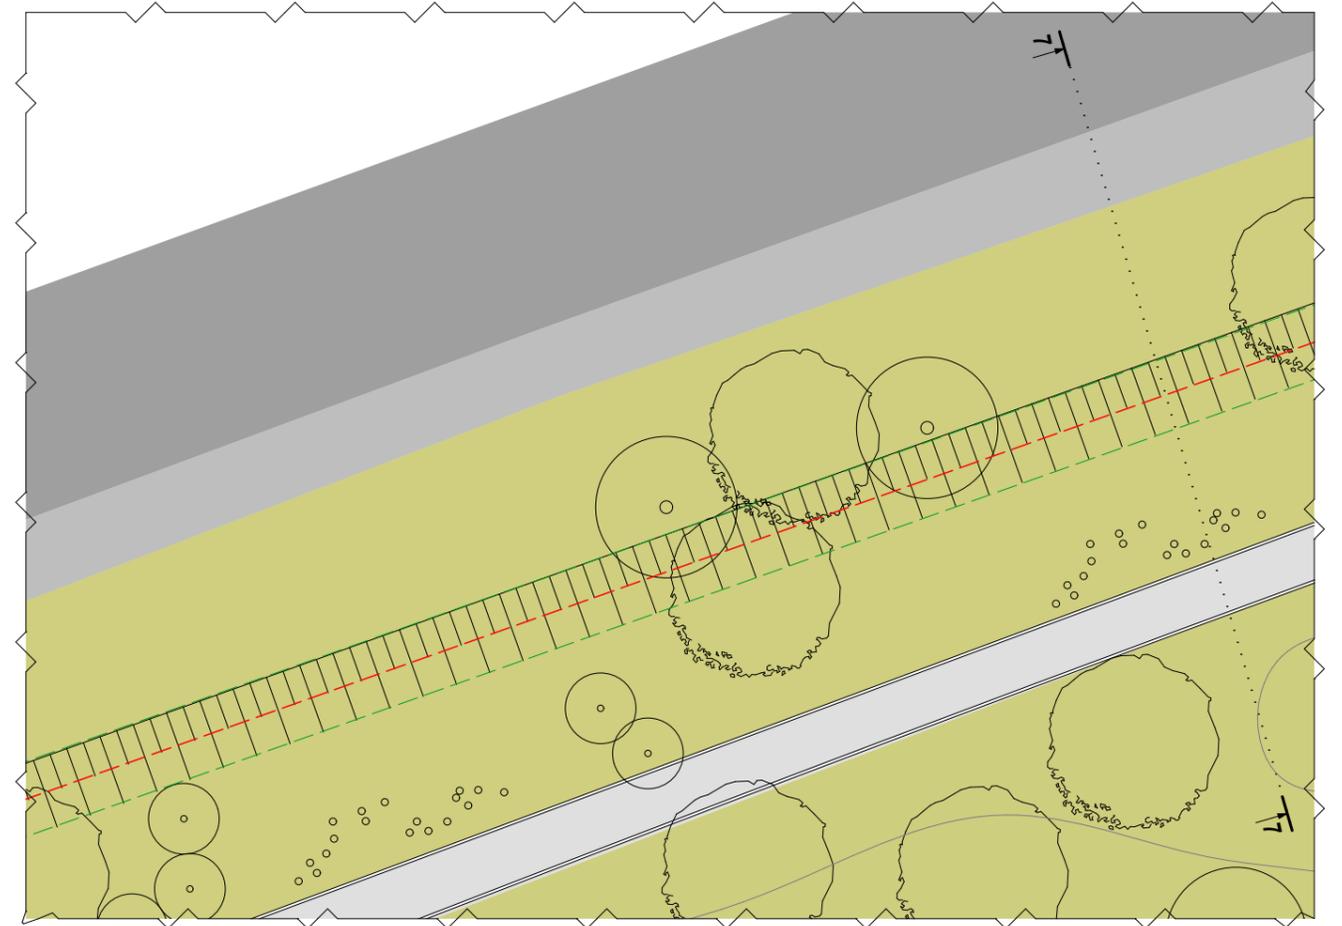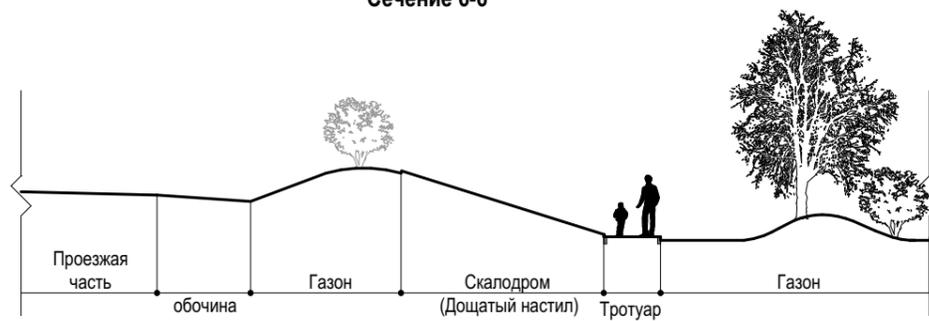

Сечение 7-7




						19/19.ПД-П-ПЗУ			
						Благоустройство территории по ул. Матросова в с. Усть-Тарка, Усть-Таркского района Новосибирской области			
Изм.	Кол.уч.	Лист	№ док.	Подп.	Дата	Устройство площадок на уклоне, М 1:200	Стадия	Лист	Листов
Разраб.	Федорченко				30.08		П	10	27
ГИП	Кушнеров								
Проверил	Кононов								
Н. контр.	Иванова								
						Эскизный проект	ООО "Группа 72", 2019 г.		

СОГЛАСОВАНО:

Взамен инв. N

Подпись и дата

Инв. N подл.

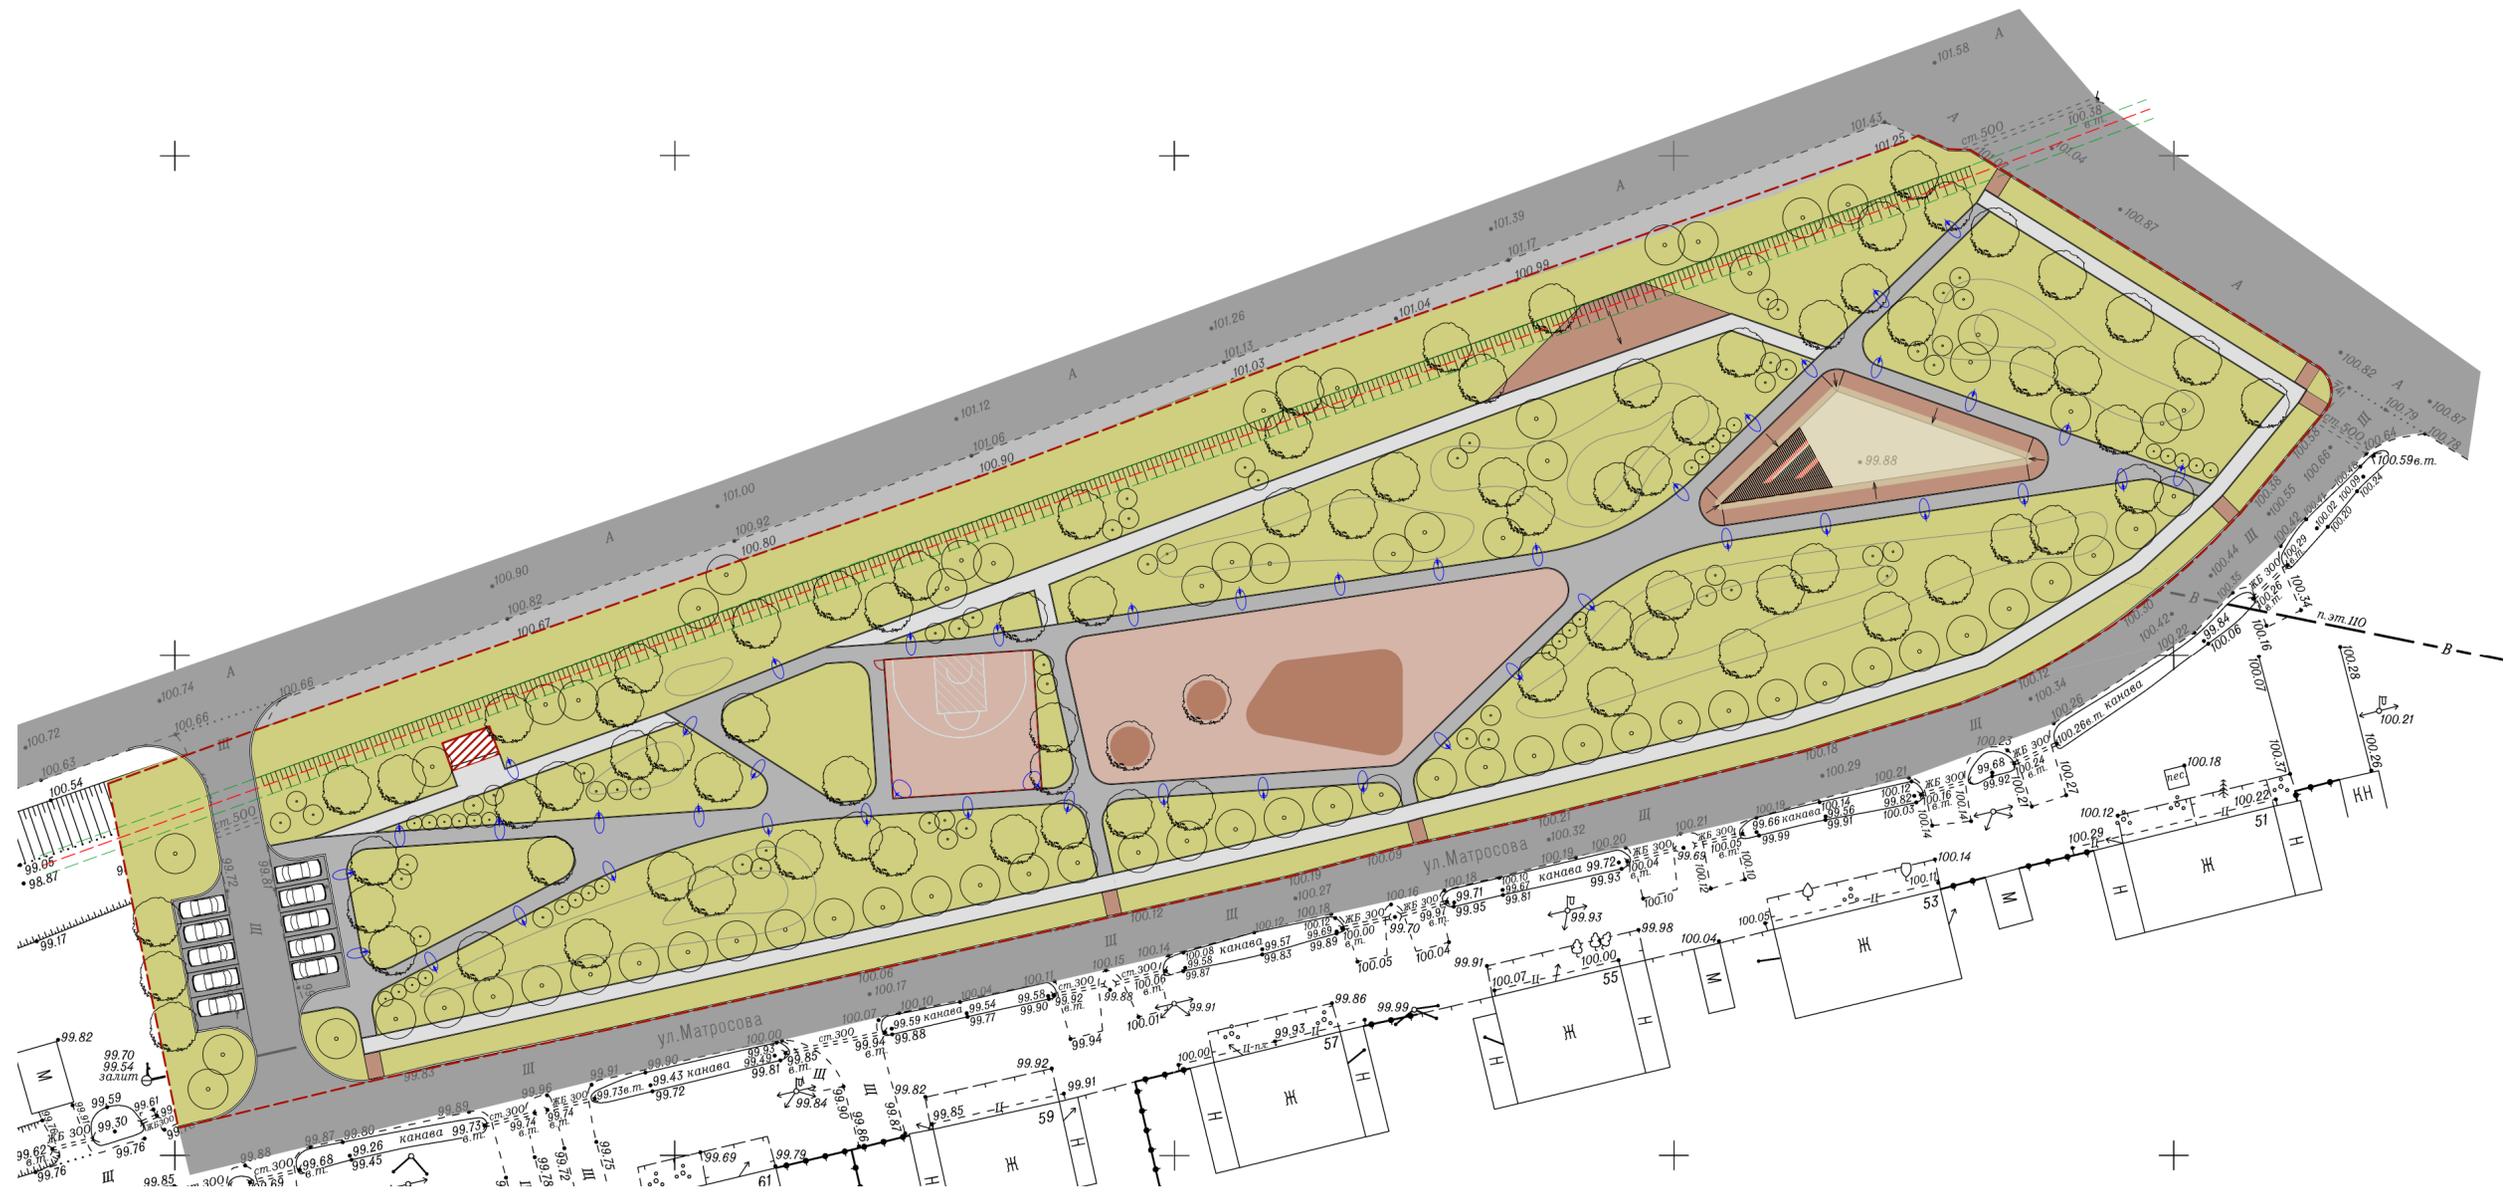

Референции



Условные обозначения

-  Парковый фонарь ANGLE - 4 м., 40W, 3000K, антрацит (арт. PL1014A "Строительный город") 44 шт.
-  Прожектор на опоре ограждения 2 шт.


СОГЛАСОВАНО:

Валентин ив. Н

Подпись и дата

Ив. Н подл.

						19/19.ПД-П-ПЗУ			
						Благоустройство территории по ул. Матросова в с. Усть-Тарка, Усть-Тарковского района Новосибирской области			
Изм.	Кол.уч.	Лист	№ док.	Подп.	Дата	Схема плана элементов освещения, М 1:500	Стадия	Лист	Листов
Разраб.		Федорченко			30.08		П	11	27
ГИП		Кушнеров							
Проверил		Кононов							
Н. контр.		Иванова							
						Эскизный проект	ООО "Группа 72", 2019 г.		

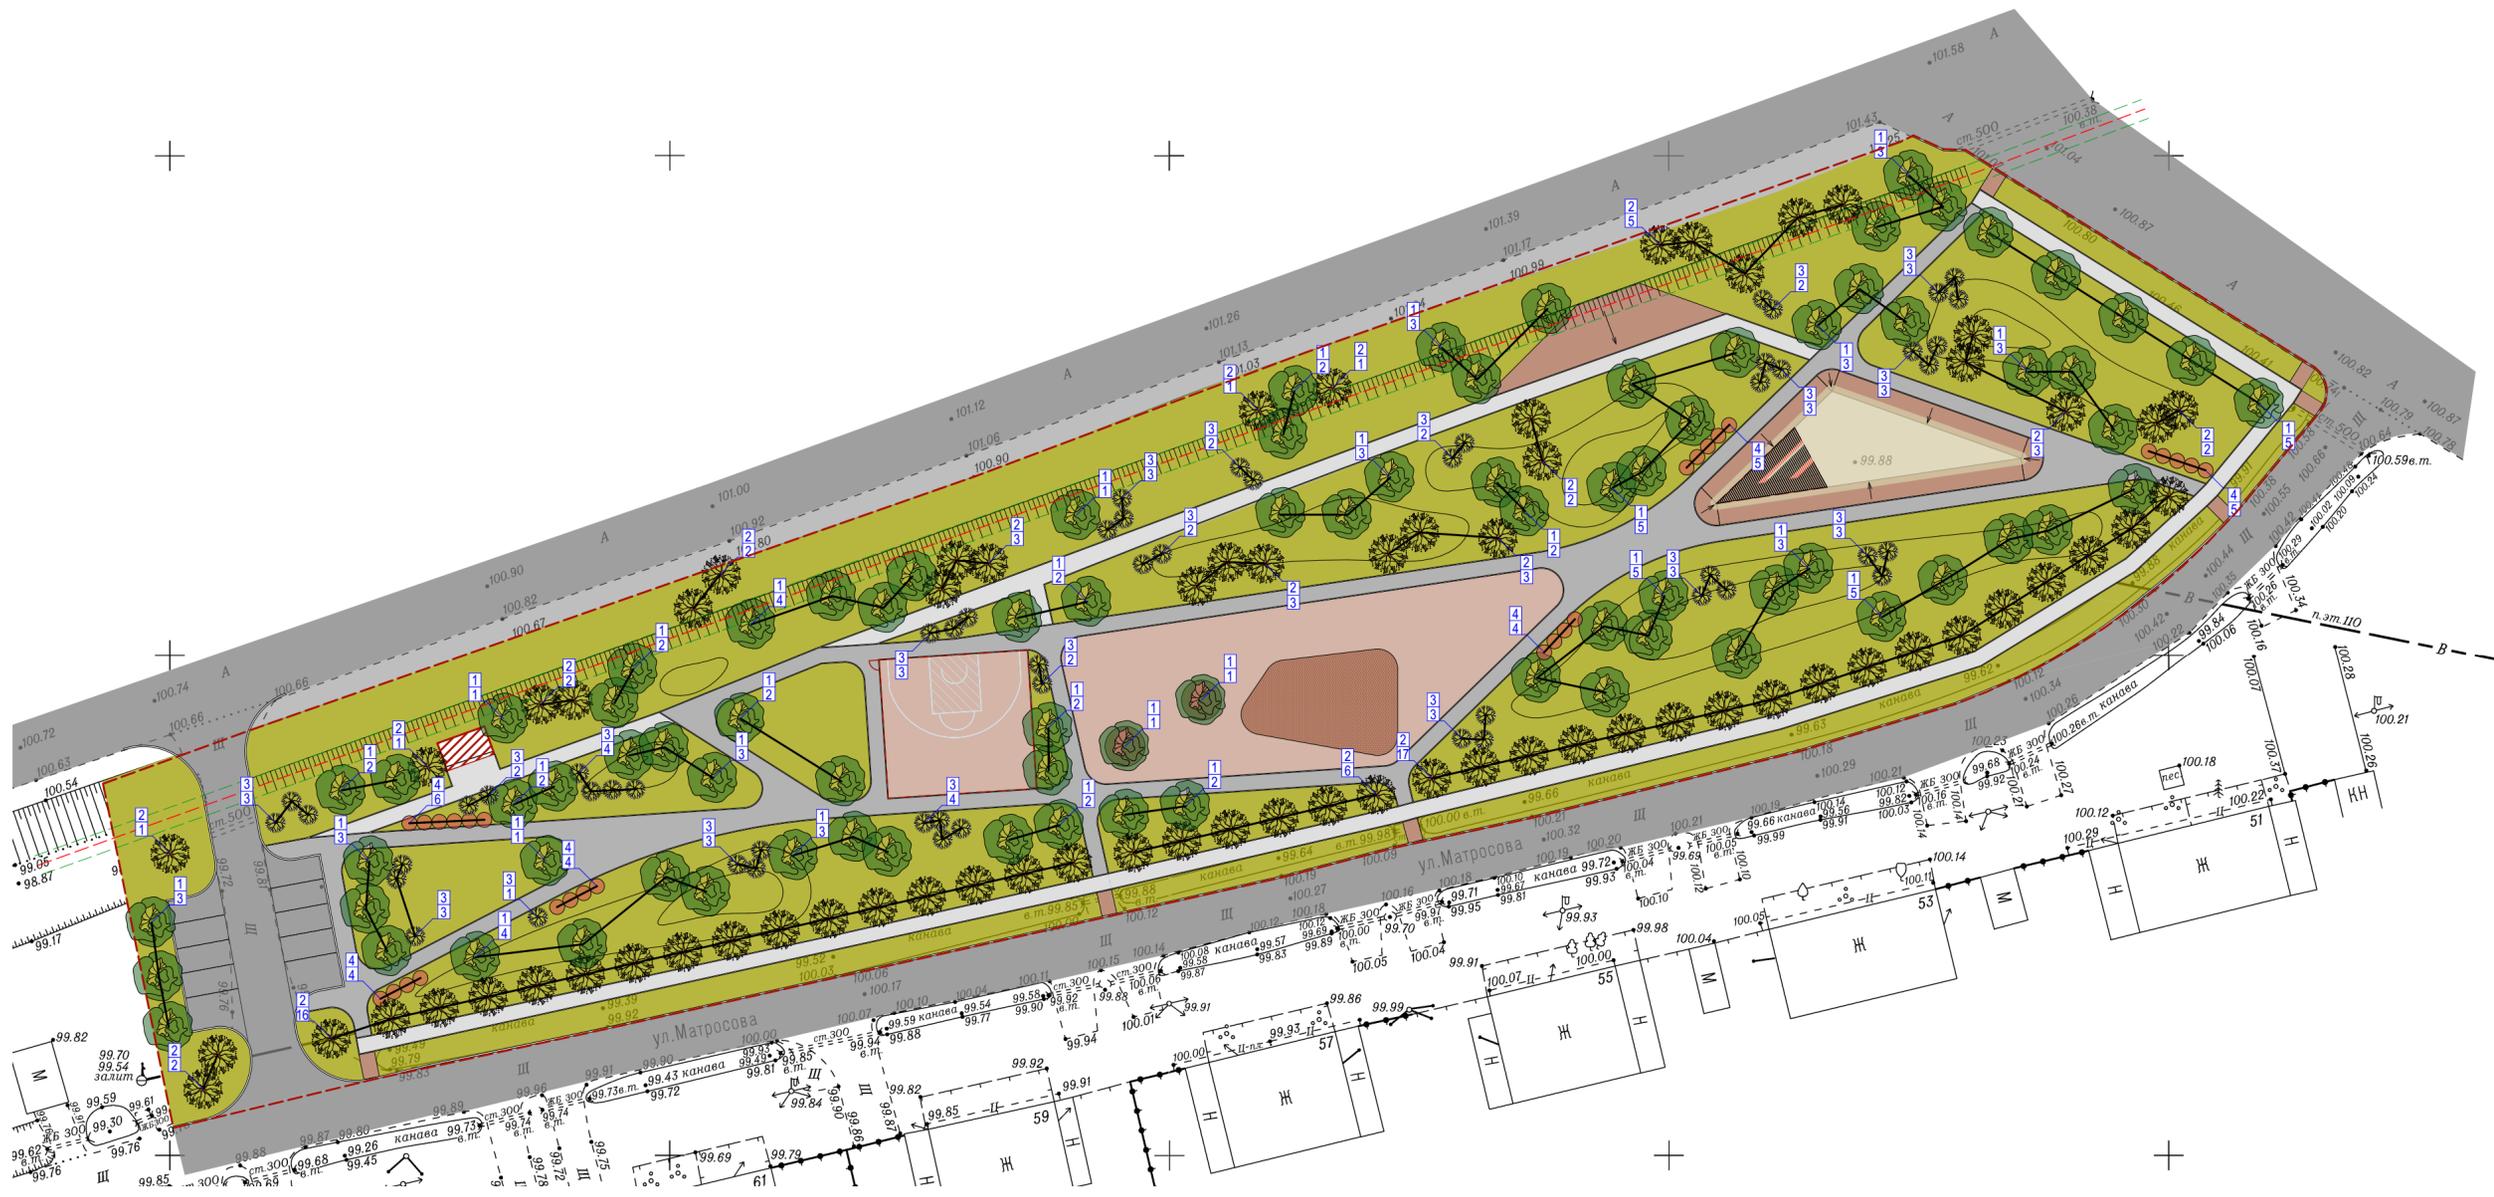


Референции

2 Viburnum opulus
Калина обыкновенная

цвета по временам года
jan feb mar apr mei jun jul aug sep okt nov dec

3 Cornus alba 'Sibirica'
Кизил белый "Сибирика"

цвета по временам года
jan feb mar apr mei jun jul aug sep okt nov dec

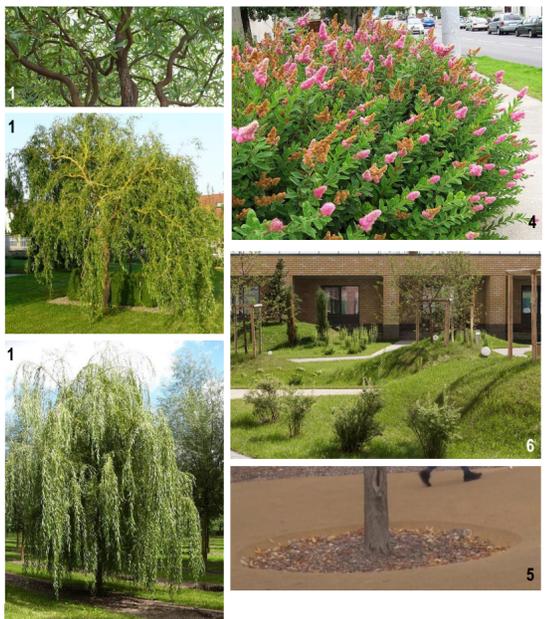

Условные обозначения

- 1 Ива Матсудана/ Ива обыкновенная - 40/60% 83 шт.
- 2 Калина обыкновенная (Viburnum opulus) 66 шт.
- 3 Кизил (дерен) белый Сибирика (Cornus alba 'Sibirica') 54 шт.
- 4 Спирея Дугласа 28 шт.
- 5 Мульча древесная - лиственница 155 м²
- 6 Газонная трава, геопластика 6800 м²

Виды растений
Дерева: саженцы, Кустарники-солитеры | Другие виды растений: подлесок

Использование
Место: парк, зеленая зона, в контейнерах, сад на крыше (кровельное озеленение), большой сад, маленький сад, патио, кладбище, транспортная/индустриальная инфраструктура, сельская местность, экологическая зона, ветрозащитная полоса, прибрежная зона | Мощение: нет | Концепция озеленения: Экологическое озеленение, Ландшафтные насаждения

Характеристики
Форма кроны: вазообразная | Структура кроны: плотная | высота: 3 - 4 м | ширина: 2 - 4 м | зона зимостойкости: 4А - 8В

Характеристики территории
Ветер: ветроустойчивое, умеренно устойчивое к морскому ветру | Почва: лесовая почва, супесчаная почва, торфяная почва, тяжелая глинистая почва, легкий суглинок, песок, суглинок, Все типы почв | Содержание питательных веществ: гумусная | Влажность почвы: умеренно влажная, влажная | Расположение: солнце, частичное затенение, тень | pH: кислый, нейтральный, щелочной (5.1 - 7.5) | растенно-хозяйн/кормовое растение: пчелы, бабочки, птицы, количество нектара 1, количество пыльцы 1

Виды растений
Дерева: Кустарники-солитеры | Другие виды растений: подлесок

Использование
Место: парк, зеленая зона, сад на крыше (кровельное озеленение), большой сад, маленький сад, кладбище | Мощение: нет | Концепция озеленения: Темнохвойные насаждения

Характеристики
Структура кроны: полукруглая | высота: 1 - 3 м | ширина: 1 - 3 м | зона зимостойкости: 3А - 8В

Характеристики территории
Ветер: ветроустойчивое | Почва: лесовая почва, супесчаная почва, торфяная почва, тяжелая глинистая почва, легкий суглинок, песок, суглинок, Все типы почв | Содержание питательных веществ: нормальная, гумусная | Влажность почвы: сухая, умеренно влажная, влажная | Расположение: солнце, частичное затенение, тень | pH: кислый, нейтральный, щелочной (5.1 - 7.5) | растенно-хозяйн/кормовое растение: пчелы, бабочки, птицы, количество нектара 1, количество пыльцы 1

19/19.ПД-П-ПЗУ				
Благоустройство территории по ул. Матросова в с. Усть-Тарка, Усть-Тарковского района Новосибирской области				
Изм.	Кол.уч.	Лист	№ док.	Подп.
Разраб.	Федорченко		30.08	
ГИП	Кушнеров			
Проверил	Кононов			
Н. контр.	Иванова			
Схема плана элементов озеленения,		Стадия	Лист	Листов
М 1:500		П	12	27
Эскизный проект		ООО "Группа 72", 2019 г.		

СОГЛАСОВАНО:

Валентин Ив. Н.

Подпись и дата

Ив. Н. подл.



СОГЛАСОВАНО:

Взамен инв. N

Подпись и дата

Инв. N подл.

						19/19.ПД-П-ПЗУ			
						Благоустройство территории по ул. Матросова в с. Усть-Тарка, Усть-Таркского района Новосибирской области			
Изм.	Кол.уч.	Лист	№ док.	Подп.	Дата	Визуализация	Стадия	Лист	Листов
Разраб.		Федорченко			30.08		П	14	27
ГИП		Кушнеров							
Проверил		Кононов							
Н. контр.		Иванова							
						Эскизный проект	ООО "Группа 72", 2019 г.		



СОГЛАСОВАНО:

Взамен инв. N

Подпись и дата

Инв. N подл.

						19/19.ПД-П-ПЗУ			
						Благоустройство территории по ул. Матросова в с. Усть-Тарка, Усть-Таркского района Новосибирской области			
Изм.	Кол.уч.	Лист	№ док.	Подп.	Дата	Визуализация	Стадия	Лист	Листов
Разраб.		Федорченко			30.08		П	15	27
ГИП		Кушнеров							
Проверил		Кононов							
Н. контр.		Иванова							
						Эскизный проект	ООО "Группа 72", 2019 г.		



СОГЛАСОВАНО:

Взамен инв. N

Подпись и дата

Инв. N подл.

						19/19.ПД-П-ПЗУ			
						Благоустройство территории по ул. Матросова в с. Усть-Тарка, Усть-Таркского района Новосибирской области			
Изм.	Кол.уч.	Лист	№ док.	Подп.	Дата	Визуализация	Стадия	Лист	Листов
Разраб.		Федорченко			30.08		П	17	27
ГИП		Кушнеров							
Проверил		Кононов							
Н. контр.		Иванова				Эскизный проект	ООО "Группа 72", 2019 г.		



СОГЛАСОВАНО:

Взамен инв. N

Подпись и дата

Инв. N подл.

						19/19.ПД-П-ПЗУ			
						Благоустройство территории по ул. Матросова в с. Усть-Тарка, Усть-Таркского района Новосибирской области			
Изм.	Кол.уч.	Лист	№ док.	Подп.	Дата	Визуализация	Стадия	Лист	Листов
Разраб.		Федорченко			30.08		П	19	27
ГИП		Кушнеров							
Проверил		Кононов							
Н. контр.		Иванова							
						Эскизный проект	ООО "Группа 72", 2019 г.		



СОГЛАСОВАНО:	

Изм. N подл.	Подпись и дата	Взамен инв. N

						19/19.ПД-П-ПЗУ		
Изм. Кол.уч. Лист № док. Подп. Дата Разраб. Федорченко 30.08 ГИП Кушнеров Проверил Кононов Н. контр. Иванова						Благоустройство территории по ул. Матросова в с. Усть-Тарка, Усть-Таркского района Новосибирской области		
						Визуализация		
Эскизный проект						ООО "Группа 72", 2019 г.		



СОГЛАСОВАНО:

Взамен инв. N

Подпись и дата

Инв. N подл.

						19/19.ПД-П-ПЗУ			
						Благоустройство территории по ул. Матросова в с. Усть-Тарка, Усть-Таркского района Новосибирской области			
Изм.	Кол.уч.	Лист	№ док.	Подп.	Дата	Визуализация	Стадия	Лист	Листов
Разраб.		Федорченко			30.08		П	21	27
ГИП		Кушнеров							
Проверил		Кононов							
Н. контр.		Иванова							
						Эскизный проект	ООО "Группа 72", 2019 г.		



СОГЛАСОВАНО:

Взамен инв. N

Подпись и дата

Инв. N подл.

						19/19.ПД-П-ПЗУ			
							Благоустройство территории по ул. Матросова в с. Усть-Тарка, Усть-Таркского района Новосибирской области		
Изм.	Кол.уч.	Лист	№ док.	Подп.	Дата	Визуализация	Стадия	Лист	Листов
Разраб.		Федорченко			30.08		П	23	27
ГИП		Кушнеров							
Проверил		Кононов							
Н. контр.		Иванова							
							Эскизный проект	ООО "Группа 72", 2019 г.	



СОГЛАСОВАНО:

Взамен инв. N

Подпись и дата

Инв. N подл.

						19/19.ПД-П-ПЗУ			
						Благоустройство территории по ул. Матросова в с. Усть-Тарка, Усть-Таркского района Новосибирской области			
Изм.	Кол.уч.	Лист	№ док.	Подп.	Дата	Визуализация	Стадия	Лист	Листов
Разраб.		Федорченко			30.08		П	25	27
ГИП		Кушнеров							
Проверил		Кононов							
Н. контр.		Иванова				Эскизный проект	ООО "Группа 72", 2019 г.		



СОГЛАСОВАНО:

Взамен инв. N

Подпись и дата

Инв. N подл.

						19/19.ПД-П-ПЗУ			
						Благоустройство территории по ул. Матросова в с. Усть-Тарка, Усть-Таркского района Новосибирской области			
Изм.	Кол.уч.	Лист	№ док.	Подп.	Дата	Визуализация	Стадия	Лист	Листов
Разраб.		Федорченко			30.08		П	26	27
ГИП		Кушнеров							
Проверил		Кононов							
Н. контр.		Иванова				Эскизный проект	ООО "Группа 72", 2019 г.		



СОГЛАСОВАНО:

Взамен инв. N

Подпись и дата

Инв. N подл.

						19/19.ПД-П-ПЗУ			
						Благоустройство территории по ул. Матросова в с. Усть-Тарка, Усть-Таркского района Новосибирской области			
Изм.	Кол.уч.	Лист	№ док.	Подп.	Дата	Визуализация	Стадия	Лист	Листов
Разраб.		Федорченко			30.08		П	27	27
ГИП		Кушнеров							
Проверил		Кононов							
Н. контр.		Иванова				Эскизный проект	ООО "Группа 72", 2019 г.		