

СОГЛАСОВАНО:

Уполномоченные от собственников
Шкадов В. В.

СОГЛАСОВАНО:

Главный архитектор Новосибирской
области Авсейков А. С.


УТВЕРЖДАЮ:

Глава г. Бердска Шестернин Е. А.

Проект благоустройства дворовой
территории многоквартирного дома по адресу:
г. Бердск ул. Советская 58

Выполняемые работы:

1. Устройство тротуаров
2. Устройство детской площадки
3. Ремонт дворового проезда
4. Установка ограждения на
детской площадке
5. Установка урн
6. Установка скамеек
7. Устройство парковки

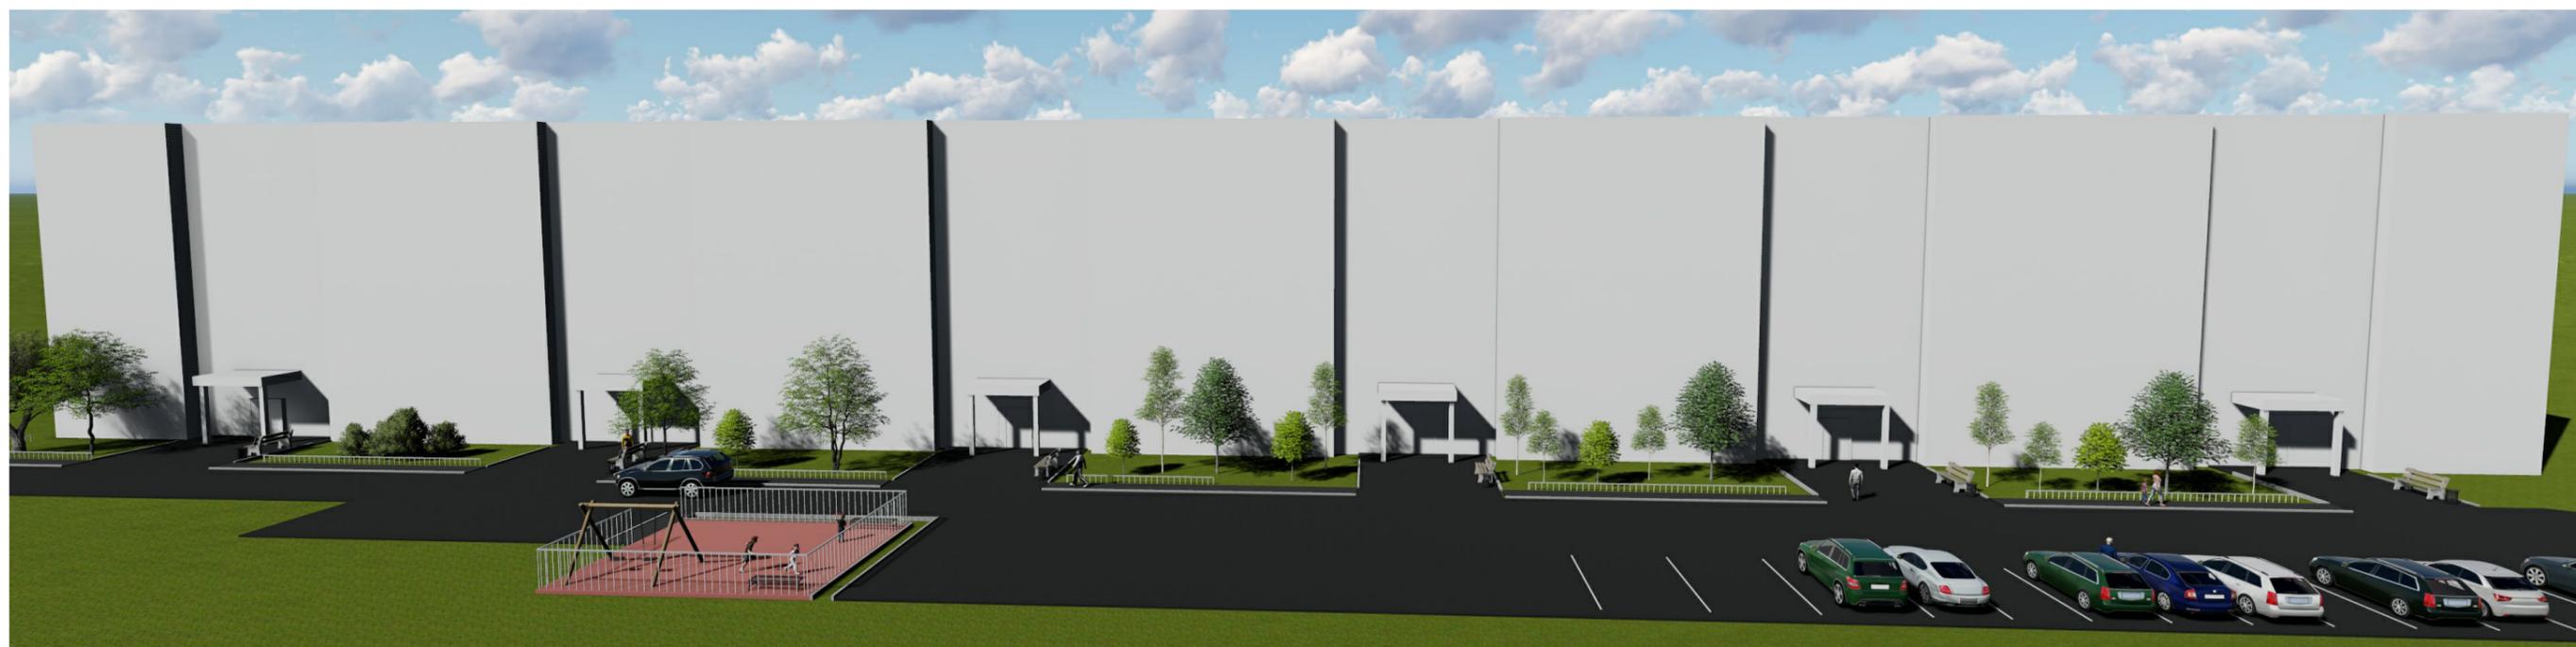

СОГЛАСОВАНО:

Уполномоченные от собственников
Шкадов В. В.

СОГЛАСОВАНО:

Главный архитектор Новосибирской
области Авсейков А. С.

УТВЕРЖДАЮ:

Глава г. Бердска Шестернин Е. А.

Проект благоустройства дворовой
территории многоквартирного дома по адресу:
г. Бердск ул. Советская 58



Выполняемые работы:

1. Устройство тротуаров
2. Устройство детской площадки
3. Ремонт дворового проезда
4. Установка ограждения на детской площадке
5. Установка урн
6. Установка скамеек
7. Устройство парковки