


Сед. - Вардейцев 23/1

Схема планировочной организации земельного участка. М 1:500

Ведомость жилых и общественных зданий и сооружений

14

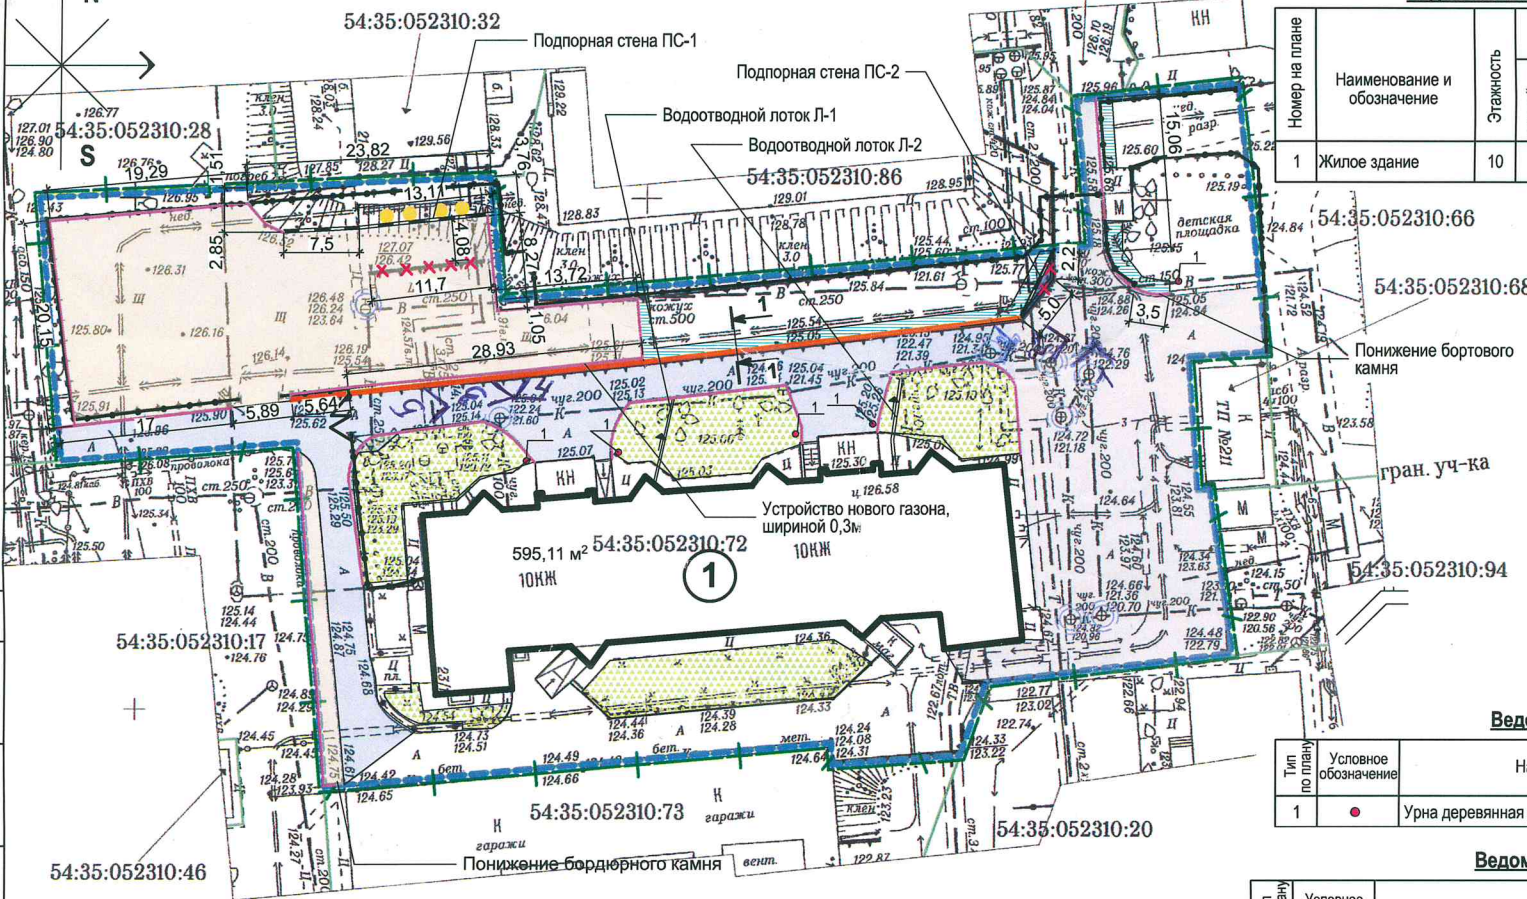

- УСЛОВНЫЕ ОБОЗНАЧЕНИЯ:**
- граница благоустройства по ПБДТ
 - граница земельного участка
 - xxx демонтаж существующей подпорной стенки
 - устройство новой подпорной стенки
 - снос зеленых насаждений
 - ремонт подпорной стенки, L-71,7м
 - устройство нового бордюра, бортовой камень БР 100.30.15 ГОСТ 6665-91
 - существующее ограждения территории
 - изменение отметок горловины колодца
 - обустройство газона
 - восстановление растительного слоя

Ведомость малых архитектурных форм

Тип по плану	Условное обозначение	Наименование	Количество, шт.	Примечание
1	●	Урна деревянная с металлическим вкладышем	5	


Ведомость проездов, площадок и дорожек

Тип по плану	Условное обозначение	Наименование	Площадь покрытия, кв.м.	Тип бортового камня	Количество, пог.м.	Примечание
1	□	Ремонт дворовых проездов с заменой цементобетонного основания	673,0	БР100.30.15 ГОСТ 6665-91	23,03	
2	□	Ремонт дворовых проездов с исправлением профиля	595,11	БР100.30.15 ГОСТ 6665-91	104,38	
3	□	Обустройство уширений проездов	881,76	БР100.30.15 ГОСТ 6665-91	140,48	

Примечания:
1. Элементы благоустройства не привязанные на плане, выносить в натуру по месту.
2. Водоотведение с покрытия обеспечить за счет уклонов покрытия в сторону магистральной ливневой канализации и с учетом мероприятий (понижение бордюра, устройство новых водоотводных лотков) предусмотренных проектом
3. Предусмотреть мероприятия по защите инженерных сетей, попадающих в зону благоустройства твердых покрытий.

СИТУАЦИОННАЯ СХЕМА

ЭСКИЗ МАФ - УРНА ДЕРЕВЯННАЯ С МЕТАЛЛИЧЕСКИМ ВКЛАДЫШЕМ

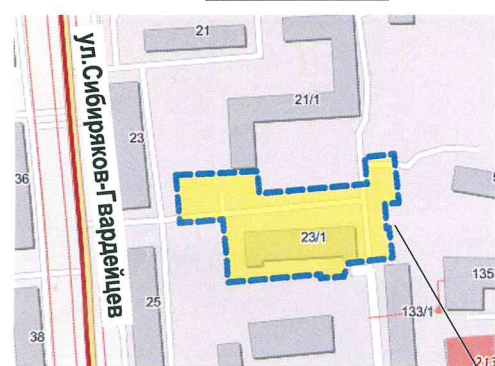

Границы благоустройства ЗУ с кадастровым номером 54:35:052310:72

Ситуационная схема выполнена на основании данных ДубльГИС г.Новосибирск

43/2021-П-ПЗУ

Благоустройство дворовой территории многоквартирного дома № 23/1 по ул. Сибиряков-Гвардейцев в Кировском районе г. Новосибирска

Изм.	кол.уч.	Лист	№ док.	Подп.	Дата	Многоквартирный дом №23/1 по ул.Сибиряков-Гвардейцев в Кировском районе г.Новосибирска	Стадия	Лист	Листов
Разработал	Свиридова			<i>СВ</i>	04.22		П	1	4
Норм.контр.	Расенко			<i>Р</i>	04.22	Схема планировочной организации земельного участка. М 1:500. Ситуационная схема	 КУБ Корпорация Услуг Безопасности		



Копировал

Формат А3

СОГЛАСОВАНО:

Взамен инв. N

Подпись и дата

Инв. N подл.