



Общество с ограниченной ответственностью

«ГРИН-ПРОЕКТ»

Ассоциация проектировщиков «СтройОбъединение»,
регистрационный номер в реестре членов: 060516/407
630005, Новосибирская область, г. Новосибирск, ул. Достоевского, 58, оф.306
тел. (383) 209-24-06

Благоустройство дворовых территорий р.п.
Чистоозерное Чистоозерного района
Новосибирской области (ул. Покрышкина д. 29)

Дизайн проект

ГП134/2019-МО-ЭП

г. Новосибирск

2019 г.



Общество с ограниченной ответственностью

«ГРИН-ПРОЕКТ»

Ассоциация проектировщиков «СтройОбъединение»,
регистрационный номер в реестре членов: 060516/407
630005, Новосибирская область, г. Новосибирск, ул. Достоевского, 58, оф.306
тел. (383) 209-24-06

Благоустройство дворовых территорий р.п.
Чистоозерное Чистоозерного района
Новосибирской области (ул. Покрышкина д. 29)

Дизайн проект

ГП134/2019-МО-ЭП

Главный инженер проекта





(подпись)

10 . 10 . 2019
(дата)

М.С. Тараканов

Архитектор

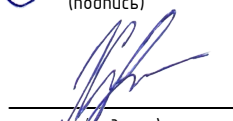
(подпись)

10 . 10 . 2019
(дата)

В.В. Хохленко

г. Новосибирск

2019 г.

Изм. № подл.	Подп. и дата	Взам. инв. №

Благоустройство дворовых территорий р.п. Чистоозерное

Благоустройство дворовой территории находится по адресу:
Новосибирская область, Чистоозерный район р.п. Чистоозерное ул. Покрышкина д.29;

Участок ограничен:

- С юго-запада – ул. Рабочая
- С востока – администрация Чистоозёрного района;

Ситуационный план



На дворовой территории планируются такие мероприятия как:

- озеленение территории (устройство газонов и цветников, посадка деревьев);
- установка малых архитектурных форм (скамьи и урны);
- устройство тротуара, проезда и парковки.

Взам. инв. №

Подп. и дата

Инв. № подл.

Элементы благоустройства территории (малые архитектурные формы)

– диван садово-парковый на металлических ножках 1860х530 мм;




– урна уличная металлическая;



Инов. № подл.	Подп. и дата	Взам. инв. №

Согласовано					
Взам. инв. №					
Подп. и дата					
Инв. № подл.					

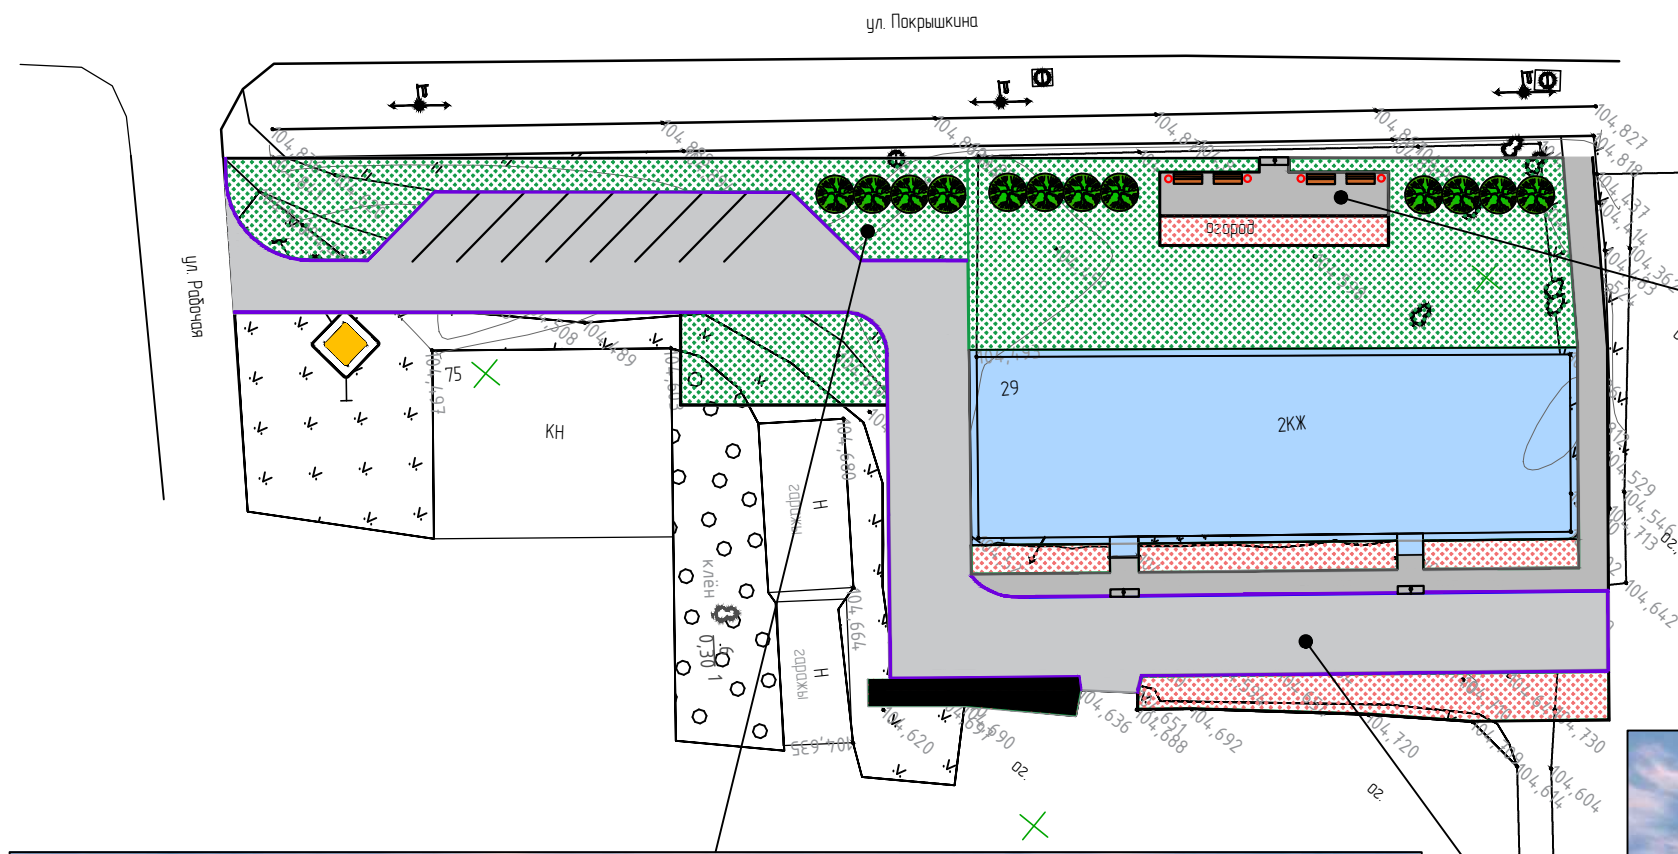

Условные обозначения

- Асфальтовое покрытие проезда
- Асфальтовое покрытие пешеходной дорожки
- Газон
- Цветник
- Существующее здание
- Бортовой камень 100.30.15
- Бортовой камень 100.20.8
- Диван садово-парковый
- Урна
- Проектируемые деревья

						ГП134/2019-МО-ЭП			
						Благоустройство дворовых территорий в р.п. Чистоозерное Чистоозерного района Новосибирской области ул. Покрышкина 29			
Изм.	Кол.уч.	Лист	№ док.	Подп.	Дата	Дизайн-проект	Стадия	Лист	Листов
Выполнил		Хохленко			10.19		Э	1	3
Проверил		Тараканов			10.19				
						Визуализация	ООО "ГРИН-ПРОЕКТ"		
Н.контроль		Нечаев							



На территории благоустройства будет сформировано место для кратковременного отдыха местных жителей, установлены скамьи и урны, высажены деревья.

Согласовано									
Инф. № подл.	Подп. и дата	Взам. инф. №							

						ГП134/2019-МО-ЭП			
						Благоустройство дворовых территорий в р.п. Чистоозерное Чистоозерного района Новосибирской области ул. Покрышкина 29			
Изм.	Кол.уч.	Лист	№ док.	Подп.	Дата	Дизайн-проект	Стадия	Лист	Листов
Выполнил		Хохленко			10.19		Э	2	
Проверил		Тараканов			10.19	Визуализация	ООО "ГРИН-ПРОЕКТ"		
Н.контроль		Нечаев							



На придомовой территории будут сформированы цветники для создания эстетического вида.

						ГП134/2019-МО-ЭП			
						Благоустройство дворовых территорий в р.п. Чистоозерное Чистоозерного района Новосибирской области ул. Покрышкина 29			
Изм.	Кол.уч.	Лист	№ док.	Подп.	Дата	Дизайн-проект	Стадия	Лист	Листов
Выполнил		Хохленко			10.19		Э	3	
Проверил		Тараканов			10.19				
						Визуализация	ООО "ГРИН-ПРОЕКТ"		
Н.контроль		Нечаев							