


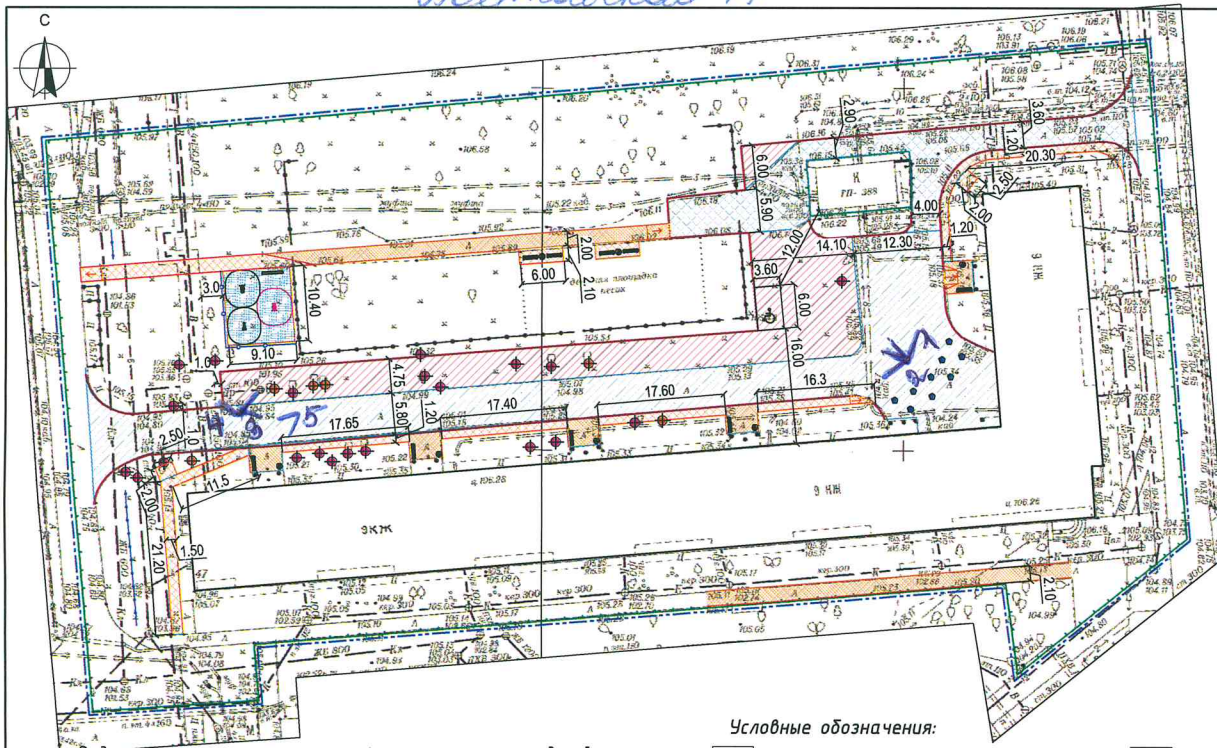

Технико-экономические показатели

12


№ п/п	Наименование работы	Ед.изм.	Кол-во
1	Площадь земельного участка с кад.ном. 54:35:063540:7	м ²	12526,0
1.1	Площадь дворовой территории жилого дома №47 по паспорту благоустройства дворовой территории (ПБДТ)	м ²	11327,1
1.2	Площадь проездов, тротуаров, площадок (по ПБДТ)	м ²	334,2
1.3	Площадь озеленения (по ПБДТ)	м ²	5179,0
1.4	Площадь плоскостных сооружений (по ПБДТ)	м ²	613,9
Благоустройство в границах участка (по ПБДТ)			
2	Ремонт дворовых проездов, тип 1.1	м ²	1018,8
	Демонтаж бортового камня БР 100.30.15	п. м.	267,0
	Демонтаж асфальтобетонного покрытия толщ. 80 мм	м ²	1018,8
	Установка бортового камня БР 100.30.15	п. м.	167,0
	Восстановление газона вдоль бортового камня (плодородный грунт)	м ²	70,2
	Окрашивание бортового камня желтой краской	п. м.	5,2
3	Ремонт дворовых проездов, тип 1.2	м ²	365,5
	Демонтаж бортового камня БР 100.30.15	п. м.	126,0
	Демонтаж асфальтобетонного покрытия толщ. 80 мм	м ²	365,5
	Установка бортового камня БР 100.30.15	п. м.	132,0
	Восстановление газона вдоль бортового камня (плодородный грунт)	м ²	92,1
	Окрашивание бортового камня желтой краской	п. м.	2,0
4	Обустройство уширенных дворовых проездов, тип 2	м ²	623,0
	Установка бортового камня БР 100.30.15	п. м.	114,5
	Восстановление газона вдоль бортового камня (плодородный грунт)	м ²	114,5
	Регулирование высотного положения горловин колодезев	шт.	1
5	Оборудование пешеходных дорожек, тротуаров, тип 3 (ремонт, АБП)	м ²	295,2
	Демонтаж бортового камня БР 100.20.8	п. м.	245,5
	Демонтаж асфальтобетонного покрытия толщ. 40 мм	м ²	295,2
	Установка бортового камня БР 100.20.8	п. м.	240,5
	Восстановление газона вдоль бортового камня (плодородный грунт)	м ²	240,3
6	Оборудование пешеходных дорожек, тротуаров, тип 4 (новое покрытие, АБП)	м ²	264,3
	Установка бортового камня БР 100.20.8	п. м.	263,0
	Восстановление газона вдоль бортового камня (плодородный грунт)	м ²	253,2
	Окрашивание бортового камня желтой краской	п. м.	2,0
7	Оборудование спортивных площадок, тип 5 (резин.плитка. h=30мм)	м ²	95,1
	Установка бортового камня БР 100.20.8	п. м.	30,0
	Восстановление газона вдоль бортового камня (плодородный грунт)	м ²	30,0
8	Корчевание пней	шт	6
9	Снос зеленых насаждений	шт	21
10	Площадь всех проектируемых твердых покрытий	м ²	2561,9

Условные обозначения:

	Границы земельного участка		Камень бортовой БР 100.30.15
	Границы дворовой территории по ПБДТ		Камень бортовой БР 100.20.8
	Границы объемов работ		Съезды (пандусы) для МГН
	Ремонт дворовых проездов, тип 1.1		Предупреждающая полоса для МГН
	Ремонт дворовых проездов, тип 1.2		Ограждение газонное
	Обустройство уширений дворовых проездов, тип 2		Парковочное место для МГН
	Оборудование пешеходных дорожек, тротуаров, тип 3 (ремонт, АБП)		Корчевание пней
	Оборудование пешеходных дорожек, тротуаров, тип 4 (новое покрытие, АБП)		Снос зеленых насаждений
	Оборудование спортивных площадок (резин.плитка h=30мм), тип 5		



Ограждение газонное, 2000*40*500мм

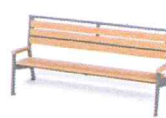

Диван садово-парковый 2010х680х930



Информационный щит, 860*40*2120мм



Тренажер "Сведение рук", 1206х1054х2044мм



Тренажер эллиптический, 1114х762х1627мм



Велотренажер, 812х547х1288мм



Урна 350х250х780мм



Вазон, 800х450х800мм

1. Водоотведение с твердых покрытий обеспечить за счет уклонов покрытия в сторону магистралей ливневой канализации.

Примечание: при производстве работ вызвать представителя теплосетового хозяйства. Укладка плит может производиться только при их предоставлении теплосетовым хозяйством.

232-21-ПЕ-ПЗУ.ГЧ					
Благоустройство придомовой территории многоквартирного дома №47 по ул. Полтавская в Ленинском районе г. Новосибирска					
Изм.	Кол.уч.	Лист	№ док.	Подп.	Дата
ГИП	Теньковский	10.21			
Разработал	Давыдова	10.21			
Проверил	Ахмеджанов	10.21			
И.н.контроль	Филатов	10.21			
Благоустройство				Стадия	Лист
				П	1
Схема планировочной организации земельного участка. М:1500				Листов	2
				ПЕРСПЕКТИВА	
				СРО-П-201-04.06.2018	