


СОГЛАСОВАНО:

Взамен инв. N

Подпись и дата

Инв. N подл.

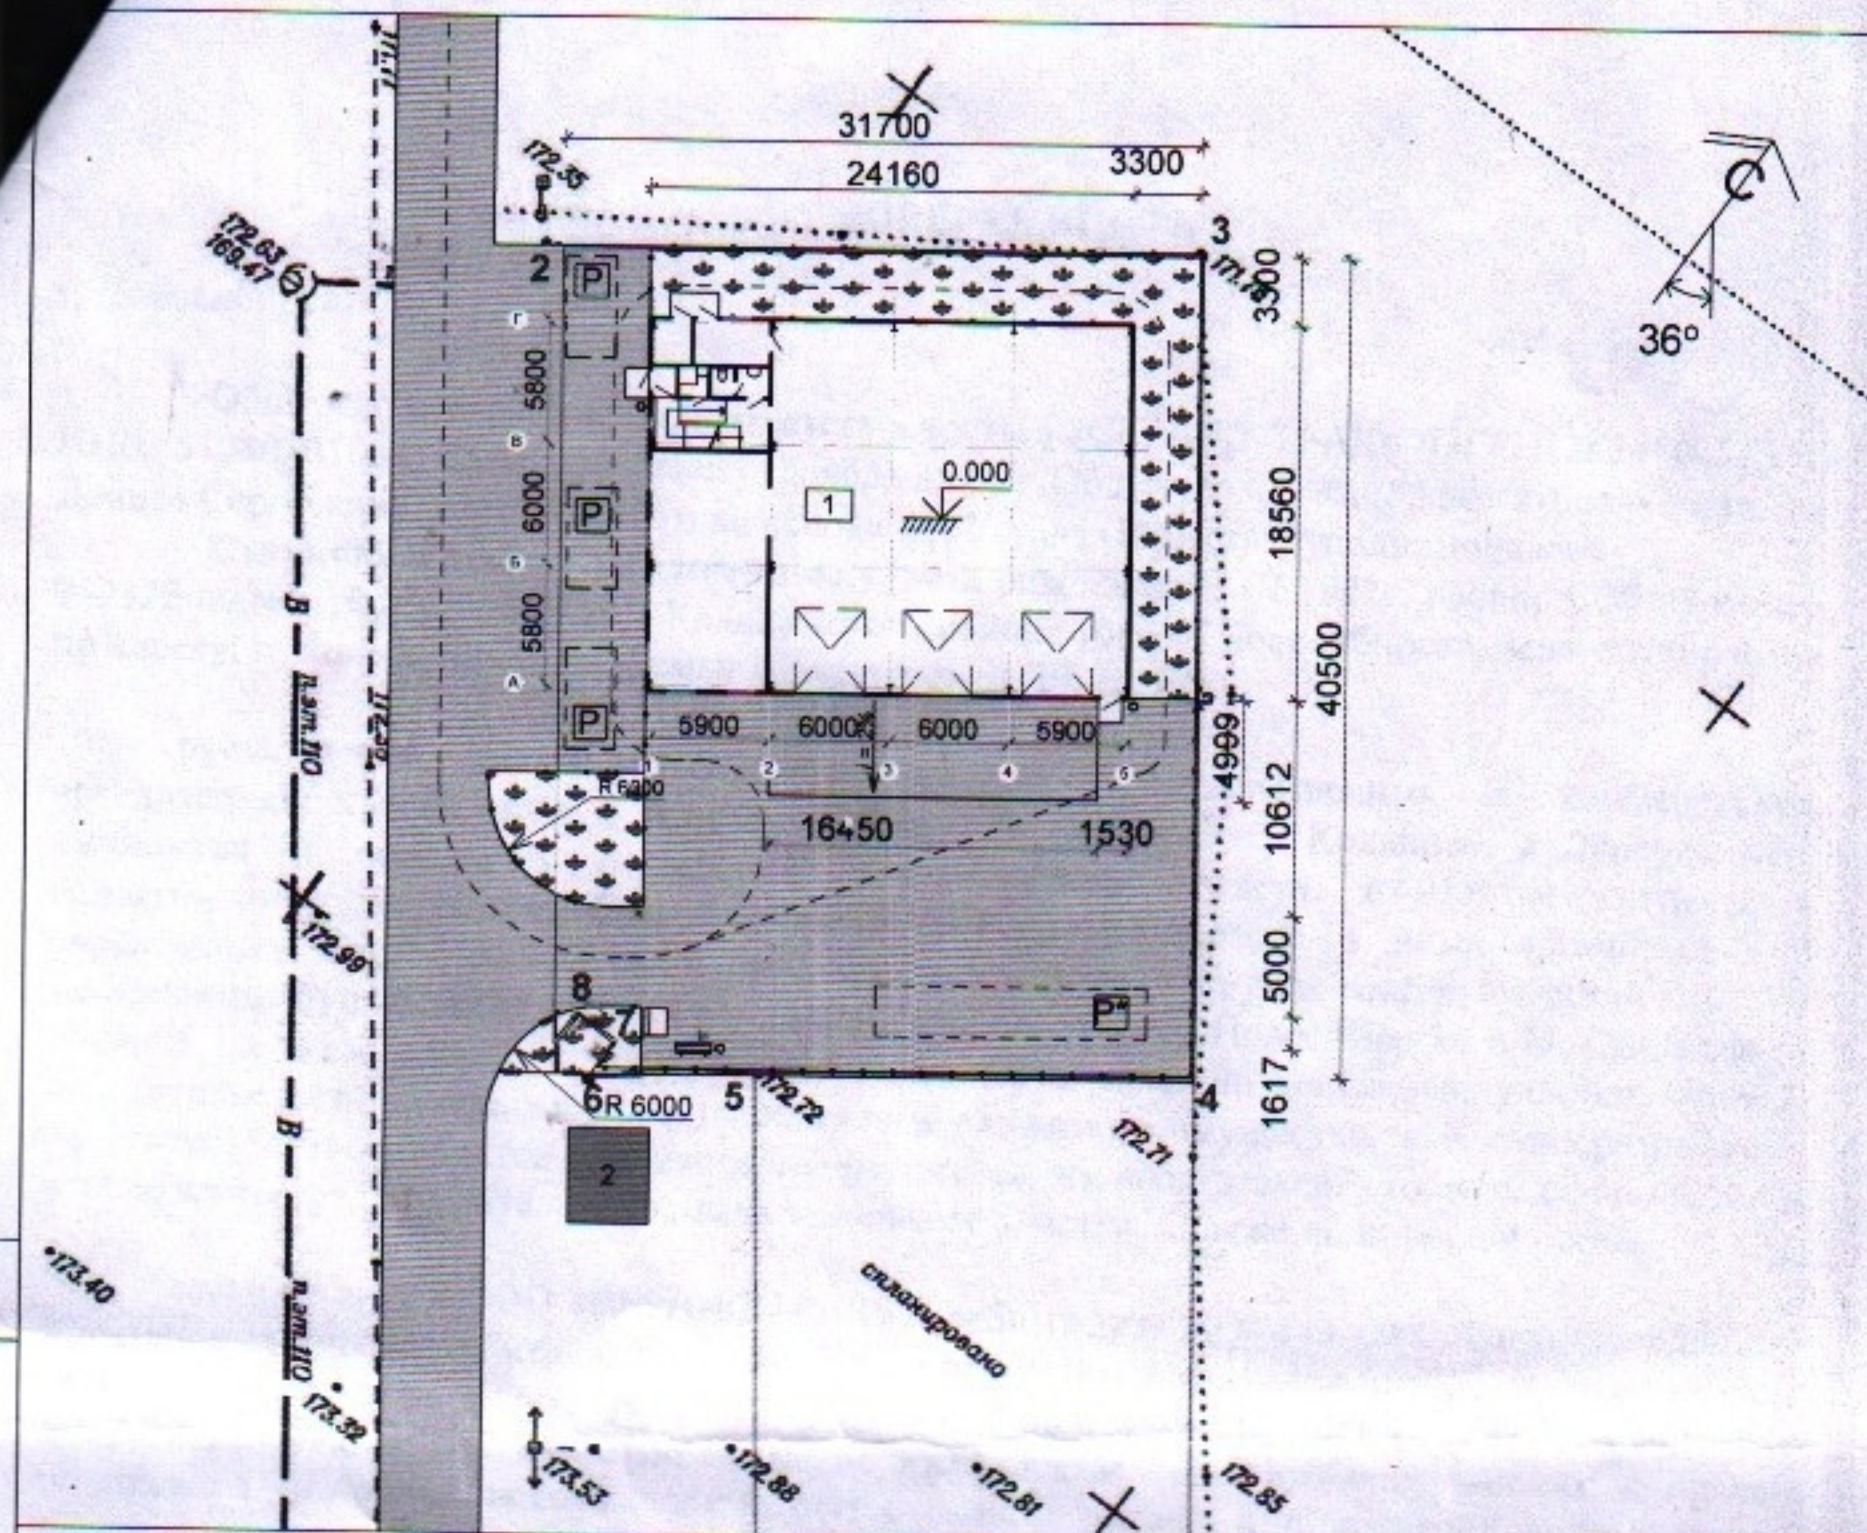

условные обозначения

- граница участка в точках 1 - 4
- ограждение территории
- наружные стены проектируемого объекта
- нулевая отметка чистого пола
- проезжая часть
- парковка легковых авто 2,5 x 5 м x 3 шт.
- парковка фуры 2,5 x 13,6 м
- газон
- мусорная урна
- мусорный бак
- скамья
- пожарный проезд

ведомость зданий и сооружений

№№ по ГП	наименование	кол-во этажей материал стен	проект	площадь застройки м ²	общая площадь м ²	строит. объём м ³	примечания
1	здание склада	1	индивидуальный	445,3	519,0	3246,38	проектируемое
2	трансформаторная подстанция	1	индивидуальный	-	-	-	предполагаемое

S участка = 1287 м²; S застр. = 519,0 м², что составляет 40,3%

к 08.06.18 ПЗУ

Склад непродовольственных товаров в р.п. Кольцово, Новосибирского р-на, Новосибирской обл., кадастровый номер 54:19:164801:1124

Стадия	Лист	Листов
РП	2	4

Ив. N подл.	ГАП	Полегенько
	выполнил	Шумилов
	проверил	Полегенько
	н. контр	Кочеткова

разбивочный план М 1: 500

ООО "СК Монолит" 2018 г.