


Дизайн – проект
ООО "ИНТЕРМЕДИА"

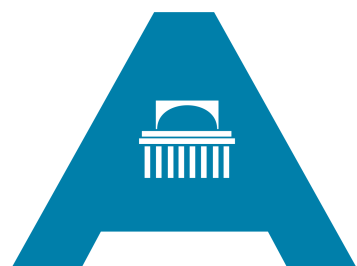

Сибирская ассоциация дизайнеров и архитекторов

Благоустройство дворовой территории МКД
по ул. Троллейная 134,138, г. Новосибирск

Шифр: 2019-10-02-ГП
Стадия: дизайн – проект

Новосибирск 2019 г.

СОГЛАСОВАНО

Взнесен инф. N

Подпись и дата

Инф. N подл.

Основные технико-экономические показатели проекта.

№№	Показатель	Ед. изм.	Кол-во показателя	Примечание
1	Ремонт дворовых проездов – ремонт асфальтобетонного покрытия с 30% разбровкой бетона	1кв.м.	3 005,22	
2	Установка малых форм – урн	1шт.	6	
3	Оборудование автомобильных парковок	1кв.м.	650,25	
4	Оборудование пешеходных дорожек, тротуаров	1кв.м.	44,12	
5	Снос зеленых насаждений с вывозом	1шт.	3	

Укрупненная стоимость работ по благоустройству территории

№№	Вид работ	Ед. изм.	Кол-во	стоимость ед.изм. тыс.руб.	общая стоимость по виду работ тыс.руб.
1	Ремонт дворовых проездов – ремонт асфальтобетонного покрытия с 30% разбровкой бетона	1кв.м.	3 005,22	1,600	4808,352
2	Установка малых форм – урн	1шт.	6	4,500	27,000
	ИТОГО (минимальный перечень):				4835,352
3	Оборудование автомобильных парковок	1кв.м.	650,25	1,500	975,375
4	Оборудование пешеходных дорожек, тротуаров	1кв.м.	44,12	2,000	88,240
5	Снос зеленых насаждений с вывозом	1шт.	3	4,8348	14,5044
ИТОГО (дополнительный перечень):					1078,119

ИТОГО: 5913,471

Выполнил

Проверил

Кирюшов

Радаев

2019-10-02-ГП

Благоустройство дворовой территории МКД по ул. Троллейная 134,138, г. Новосибирск

Благоустройство дворовой территории

Технико-экономические показатели проекта, укрупненная стоимость реализации проекта

Стадия

Лист

Листов

ДП

2

ООО "ИНТЕРМЕДИА"

Мероприятия по обеспечению доступности МГН

1. Для доступности МГН в местах пересечения тротуаров и проезжей части предусмотрены съезды (пандусы) с уклоном не более 1:20 (5%) и шириной 1200–1400 (см. рис.1), расположенные в удобных пешеходных зонах – рядом с подъездами и зонами отдыха.
2. На парковках выделены специализированные места стоянки транспортных средств инвалидов с требуемой разметкой. Габарит специальных автопарковочных мест 6000х4800 (см. рис.2). Количество специальных автопарковочных мест предусмотрено из расчета не менее 10% от общего количества всех парковочных мест.
3. В местах устройства съездов (пандусов) предусмотреть нанесение тактильной предупреждающей полосы контрастной желтой краской (см. рис.3)
4. В местах отдыха взрослого населения предусмотрены садово-парковые диваны (скамьи) с наклонными спинками и подлокотниками из расчета не менее 1 диван на МКД

Рисунок 1

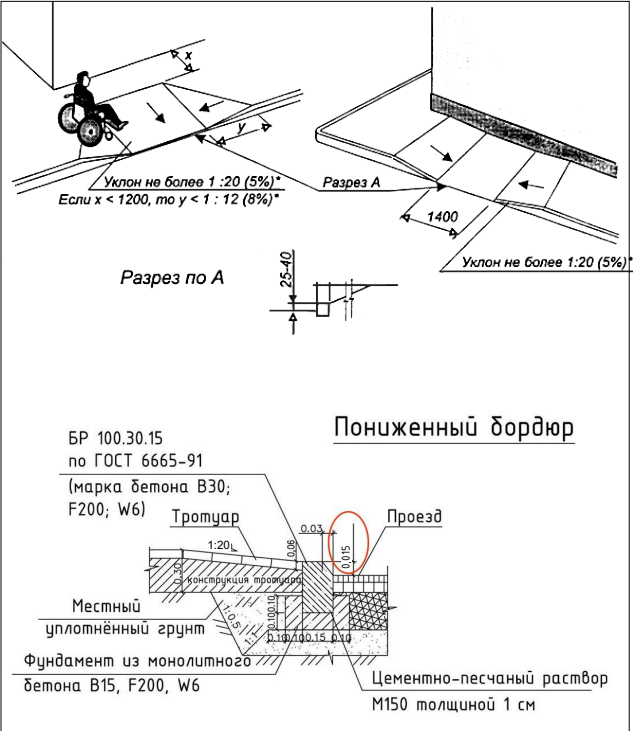


Рисунок 2



Рисунок 3



СОГЛАСОВАНО

Взвешено

Подпись и дата

Инф. N подл.

2019-10-02-ГП

Благоустройство дворовой территории МКД по ул. Троллейная 134,138, г. Новосибирск

Благоустройство дворовой территории

Мероприятия по обеспечению доступности МГН

Стация

Лист

Листов

ДП

3

ООО "ИНТЕРМЕДИА"

СОГЛАСОВАНО

Взвешенный

Подпись и дата

Имя и подпись



				2019-10-02-ГП		
				Благоустройство дворовой территории МКД по ул. Троллейная 134,138, г. Новосибирск		
Выполнил	Киришов			Благоустройство дворовой территории	Стация ДП	Лист 4
Проверил	Радаев			Фотофиксация современного состояния	ООО "ИНТЕРМЕДИА"	

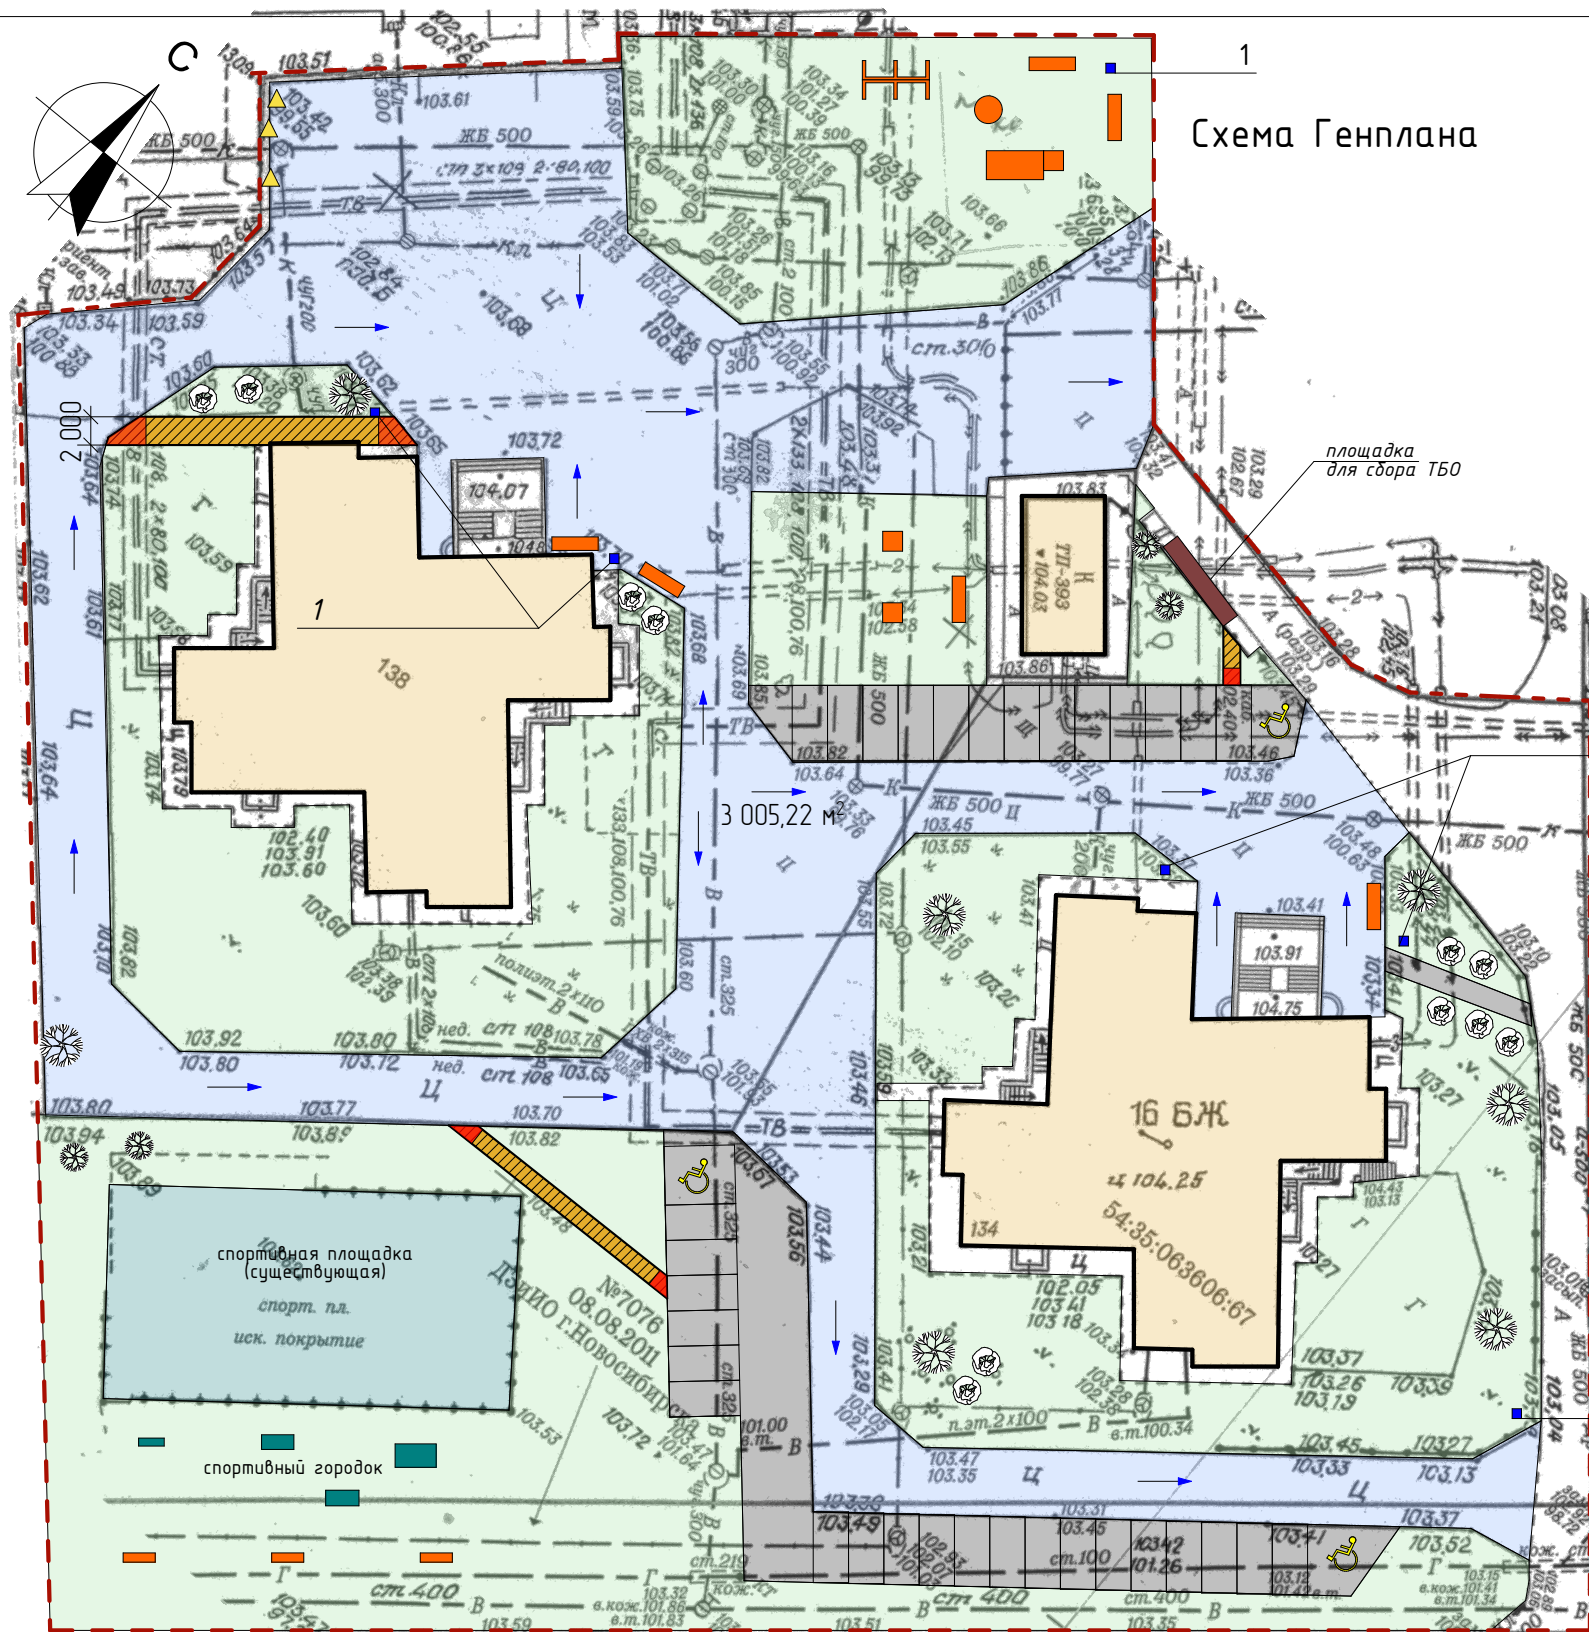


Схема Генплана

Ведомость проездов, площадок и дорожек

Номер по плану	Условное изображение	Наименование	Количество, кв.м.
1		Ремонт дворовых проездов - ремонт асфальтобетонного покрытия с 30% разбровкой бетона	
2		Оборудование автомобильных парковок	204,26 м² 445,99 м²
3		Оборудование пешеходных дорожек	40,49 м² 4,12 м²

Ведомость малых архитектурных форм и элементов озеленения

Номер по плану	Условное изображение	Наименование	Внешний вид	Количество, шт.
1		Урна металлическая		6
2		Снос зеленых насаждений		3

Условные обозначения:

- Граница дворовой территории по паспорту
- Существующее озеленение
- Существующие здания и сооружения
- Съезды (пандусы) для МГН - асфальтобетон с понижением бордюрного камня - 4 шт
- Направление водостока
- Парковочное место для МГН

Примечания:

- 1. Элементы благоустройства, не привязанные на плане, выносить в натуре по месту.
- 2. Все элементы детских и спортивных площадок установить с учетом безопасных зон.
- 3. Водоотведение с покрытия обеспечить за счет уклонов покрытия в сторону магистралей ливневой канализации

Эскиз малых архитектурных форм
Урна металлическая



2019-10-02-ГП

Благоустройство дворовой территории МКД
по ул. Троллейная 134,138, г. Новосибирск

Благоустройство дворовой территории

Стация	Лист	Листов
ДП	6	

Схема Генплана - М 1:500
Эскиз малых архитектурных форм

ООО "Интермедиа"

Выполнил
Проверил

Куршов
Радаев

СОГЛАСОВАНО			
Взнос и инф. N			
Подпись и дата			
Инф. N подл.			



точка 1



точка 2

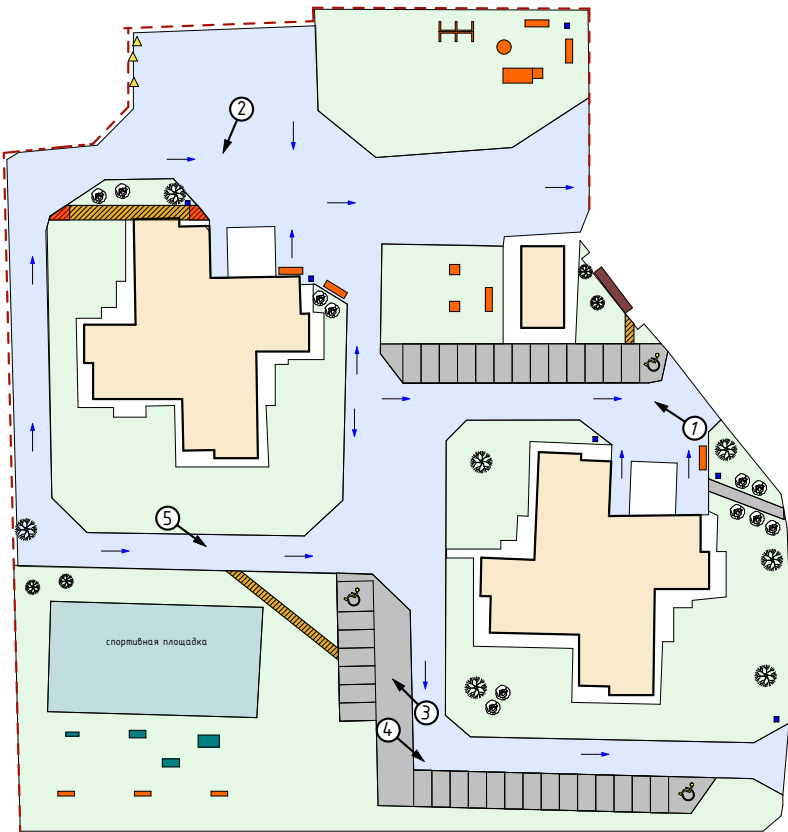


схема видовых точек

				2019-10-02-ГП		
				Благоустройство дворовой территории МКД по ул. Троллейная 134,138, г. Новосибирск		
Выполнил	Кирюшов			Стадия	Лист	Листов
				ДП	7	
Проверил	Радаев			Зд визуализации		
				ООО "ИНТЕРМЕДИА"		

СОГЛАСОВАНО			
Инф. N подл.	Подпись и дата	Взамен инф. N	



точка 3



точка 5



точка 4

				2019-10-02-ГП		
				Благоустройство дворовой территории МКД		
				по ул. Троллейная 134,138, г. Новосибирск		
Выполнил	Кирюшов			Благоустройство дворовой территории	Стадия ДП	Лист 8
Проверил	Радаев			3д визуализации		ООО "ИНТЕРМЕДИА"