


Дизайн – проект
ООО "ИНТЕРМЕДИА"

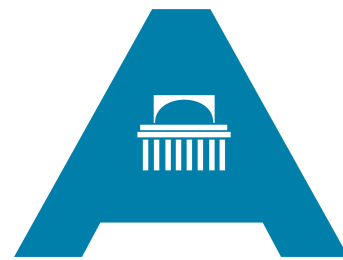

Сибирская ассоциация дизайнеров и архитекторов

*Благоустройство дворовой территории МКД
по ул. Максима Горького, 95 г. Новосибирск*

Шифр: 2020-01-01-ГП
Стадия: дизайн – проект

Новосибирск 2020 г.

СОГЛАСОВАНО

Взам. инд. №

Подпись и дата

Инф. № подл.

Основные технико-экономические показатели проекта.

№№	Показатель	Ед. изм.	Кол-во показателя	Примечание
1	Ремонт дворовых проездов – асфальтобетонное покрытие	1кв.м.	917,94 м²	
2	Установка малых форм – скамеек	1шт.	3	
3	Установка малых форм – урн	1шт.	6	
4	Оборудование пешеходных дорожек	1кв.м.	14,40	
5	Оборудование тротуаров	1кв.м.	15,93	
6	Озеленение территории – живая изгородь	1кв.м.	70,00	
7	Демонтаж водоотводных лотков	1п.м.	40,00	
8	Оборудование водоотводных лотков	1п.м.	70,00	

Укрупненная стоимость работ по благоустройству территории

№№	Вид работ	Ед. изм.	Кол-во	стоимость ед.изм. тыс.руб.	общая стоимость по виду работ тыс.руб.
1	Ремонт дворовых проездов – асфальтобетонное покрытие	1кв.м.	917,94 м²	1,600	1468,704
2	Установка малых форм – скамеек	1шт.	3	12,000	36,000
3	Установка малых форм – урн	1шт.	6	4,500	27,000
		ИТОГО (минимальный перечень):			1531,704
4	Оборудование пешеходных дорожек	1кв.м.	14,40	2,000	28,800
5	Оборудование тротуаров	1кв.м.	15,93	2,000	31,860
6	Озеленение территории – живая изгородь	1кв.м.	70,00	3,160	221,200
7	Демонтаж водоотводных лотков	1п.м.	40,00		
8	Оборудование водоотводных лотков	1п.м.	45,00	5,740	258,300
ИТОГО (дополнительный перечень):					540,160
ВСЕГО:					2071,864

2020-01-01-ГП

Благоустройство дворовой территории МКД по ул. Максима Горького, 95 г. Новосибирск

Выполнил

Кирюшов

Проверил

Радаев

Благоустройство дворовой территории

Стадия

Лист

Листов

ДП

2

Технико-экономические показатели проекта, укрупненная стоимость реализации проекта

ООО "ИНТЕРМЕДИА"

Инв. N подл.

4. В местах отдыха взрослого населения предусмотрены садово-парковые диваны (скамьи) с наклонными спинками и подлокотниками из расчета не менее 1 диван на МКД

Рисунок 2



A photograph of a yellow diamond-shaped speed bump on a sidewalk. The speed bump is made of a dark material with a bright yellow center. It is located on a concrete sidewalk next to a building with large windows. A black pole is visible to the right of the speed bump.

[illegible]

СОГЛАСОВАНО:			
Имя, И.П.О.	Подпись и дата	Взятая информация N	



				2020-01-01-ГП		
				Благоустройство дворовой территории МКД по ул. Максима Горького, 95 г. Новосибирск		
Выполнил	Киришов			Благоустройство дворовой территории	Стадия	Лист
Проверил	Радаев				ДП	4
				Фотофиксация современного состояния	ООО "ИНТЕРМЕДИЯ"	

СОГЛАСОВАНО


Взнесен инб. N

Подпись и дата

Инб. N подл.

С

Опорный план

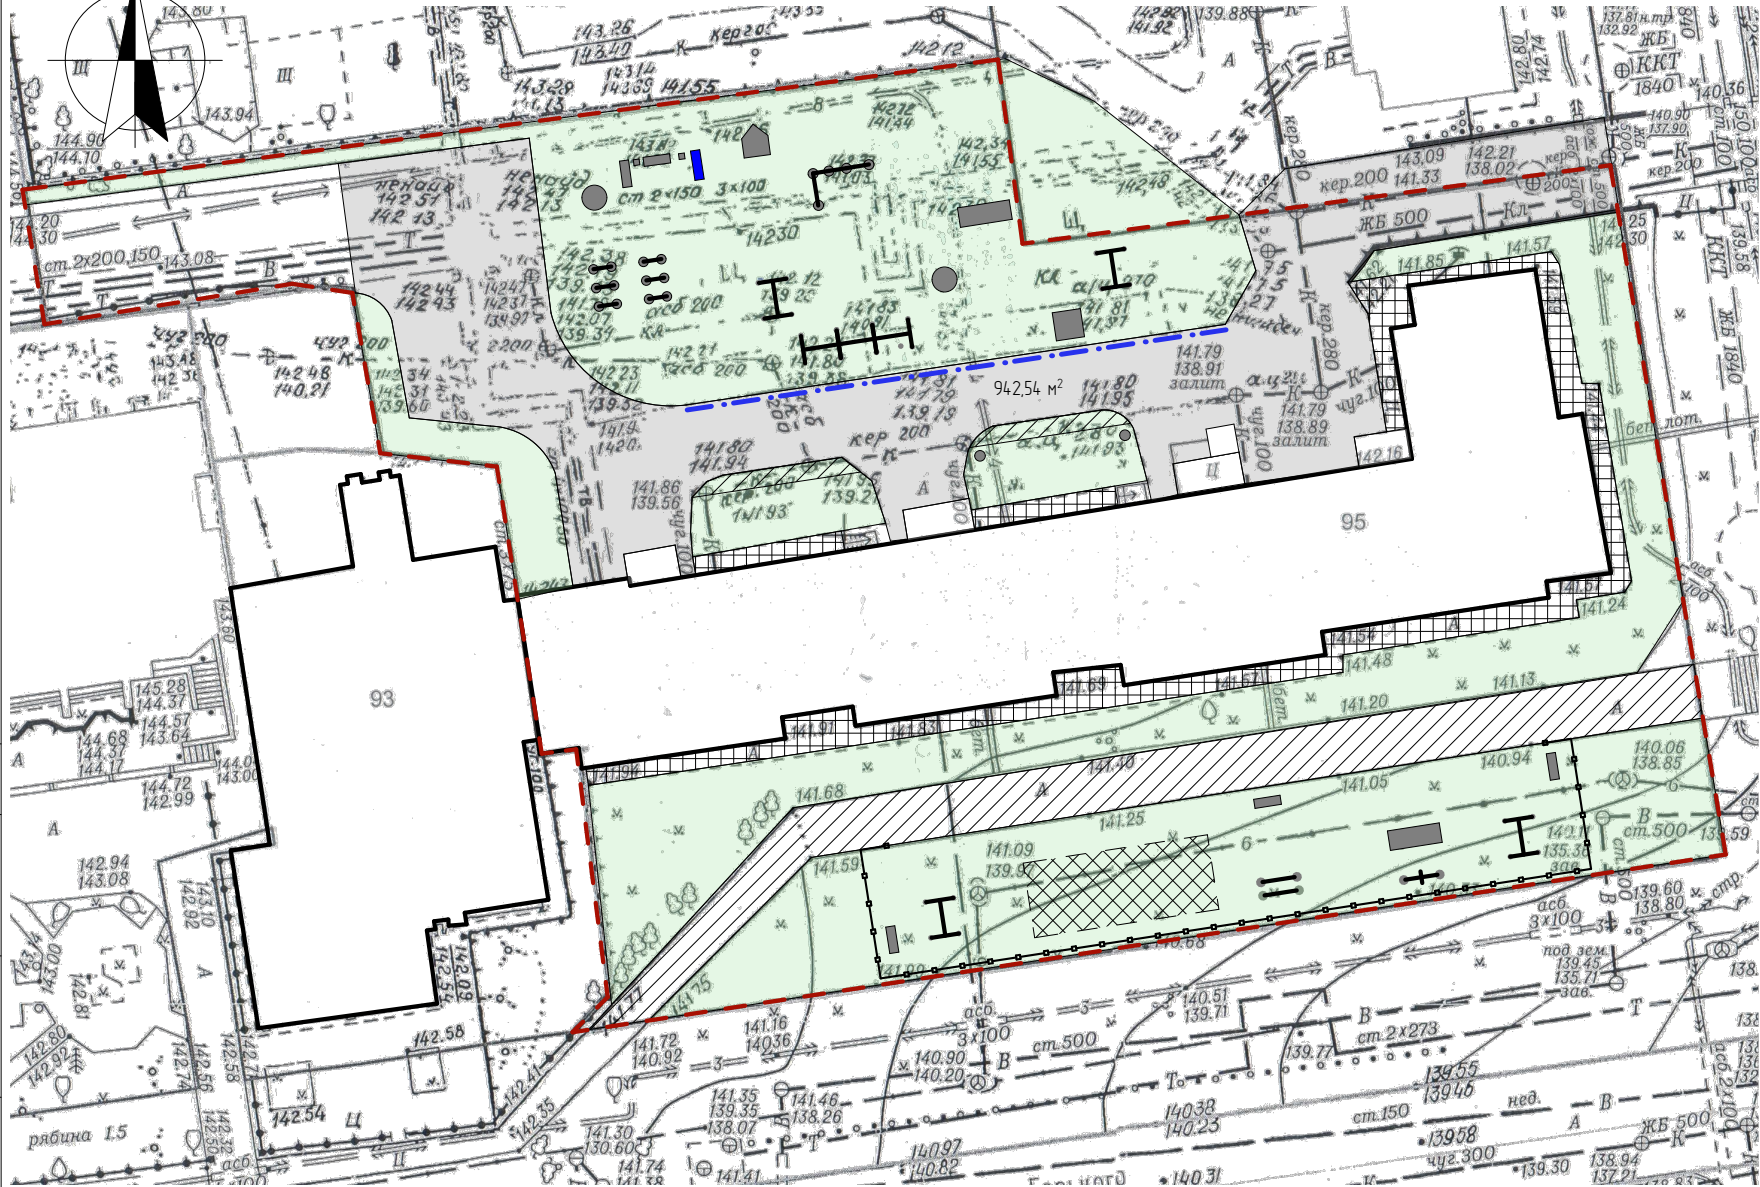

Ведомость существующих МАФ

Номер по плану	Условное изображение	Наименование	Количество, шт.
1		спортивный комплекс	1
2		скамья	5
3		горка	2
4		качели	6
5		брусья	1
6		балансир	1
7		тренажер	6
8		карусель	2
9		урна	2
10		домик	1
11		турник	1
12		песочница	1
13		вазон	2

Условные обозначения:

	Граница дворовой территории по паспорту
	Существующие здания
	Существующий водоотводной лоток
	Существующее ограждение
	Существующее асфальтобетонное покрытие
	Существующая отмостка
	Существующий тротуар
	Существующее озеленение

2020-01-01-ГП

Благоустройство дворовой территории МКД по ул. Максима Горького, 95 г. Новосибирск

Благоустройство дворовой территории

Стадия

ДП


Лист

5

Листов


Опорный план – схема современного состояния М 1:500

ООО "Интермедиа"

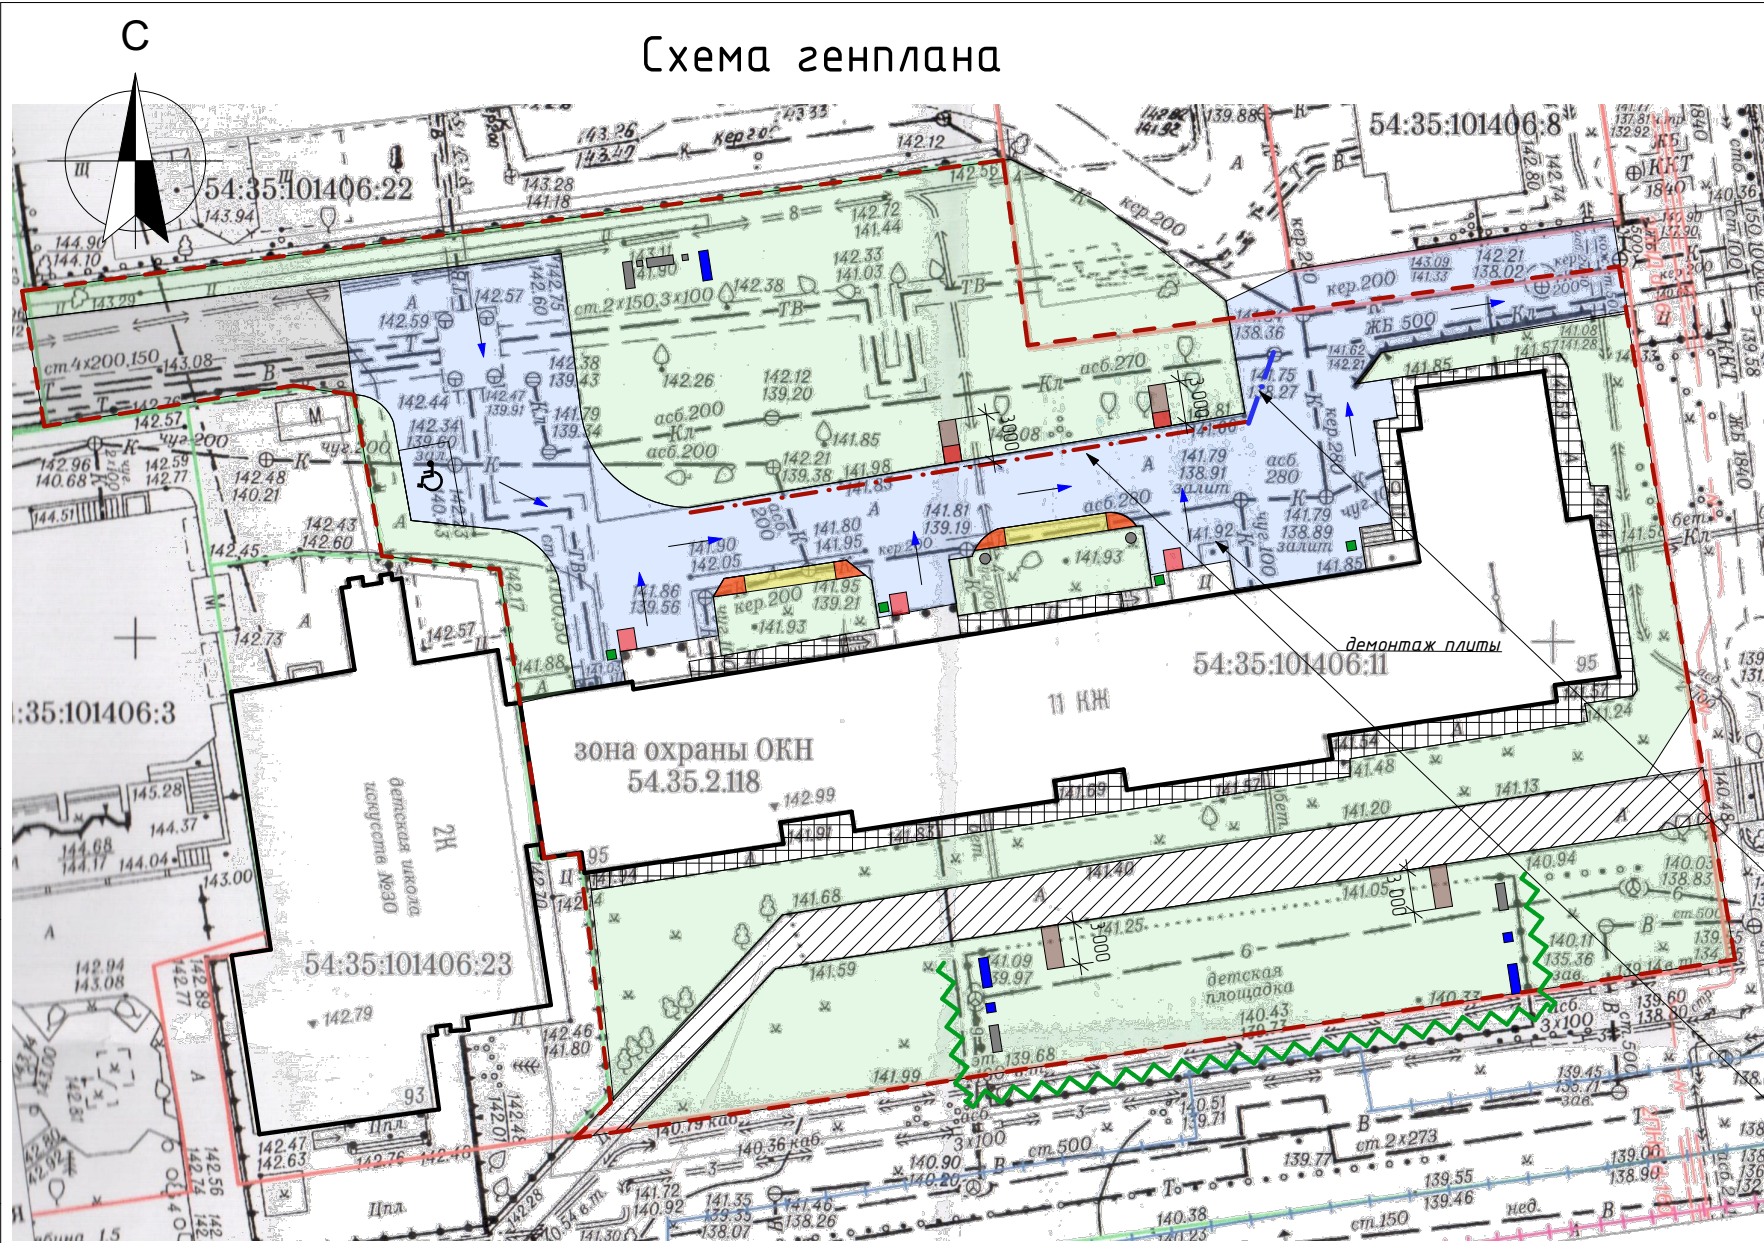

Эскизы малых архитектурных форм

Диван садово-парковый со спинкой и подлокотниками

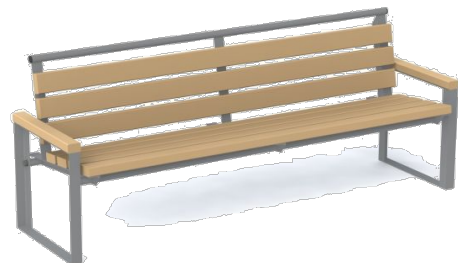

Урна бетонная

Урна металлическая



Ведомость малых архитектурных форм и озеленения

Номер по плану	Условное изображение	Наименование	Количество, шт.
1		Скамья 2,1х0,6м	3
2		Урна бетонная	2
3		Урна металлическая	4
4		Живая изгородь	70 п.м.

Примечания:

1. Элементы благоустройства, не привязанные на плане, выносить в натуре по месту.
2. Все элементы детских и спортивных площадок установить с учетом безопасных зон.

				2020-01-01-ГП			
				Благоустройство дворовой территории МКД по ул. Максима Горького, 95 г. Новосибирск			
				Благоустройство дворовой территории	Стадия	Лист	Листов
Выполнил	Кирюшов				ДП	6	
Проверил	Радаев			Схема генплана - М 1:500	ООО "Интермедиа"		

Ведомость проездов, площадок и дорожек

Номер по плану	Условное изображение	Наименование	Количество, кв.м.
1		Ремонт дворовых проездов - асфальтобетонное покрытие	983,34 м²
2		Оборудование пешеходных дорожек	3,60 м² 3,60 м² 3,60 м²
3		Оборудование тротуаров	12,82 м² 11,63 м²

Условные обозначения:

- Граница дворовой территории по паспорту
- Существующие здания
- Существующее асфальтобетонное покрытие
- Существующий тротуар
- Оборудование водоотводного лотка под покрытием - 5п.м.
- Оборудование водоотводного лотка с крышкой (демонтаж старого) - 40п.м.
- Существующее ограждение
- Существующая отмостка
- Существующее озеленение
- Съезды для МГН с понижением бордюрного камня
- Парковочное место для МГН
- Направление водоотвода

СОГЛАСОВАНО:				
Инф. N подл.	Подпись и дата	Взамен инф. N		



точка 1



точка 2

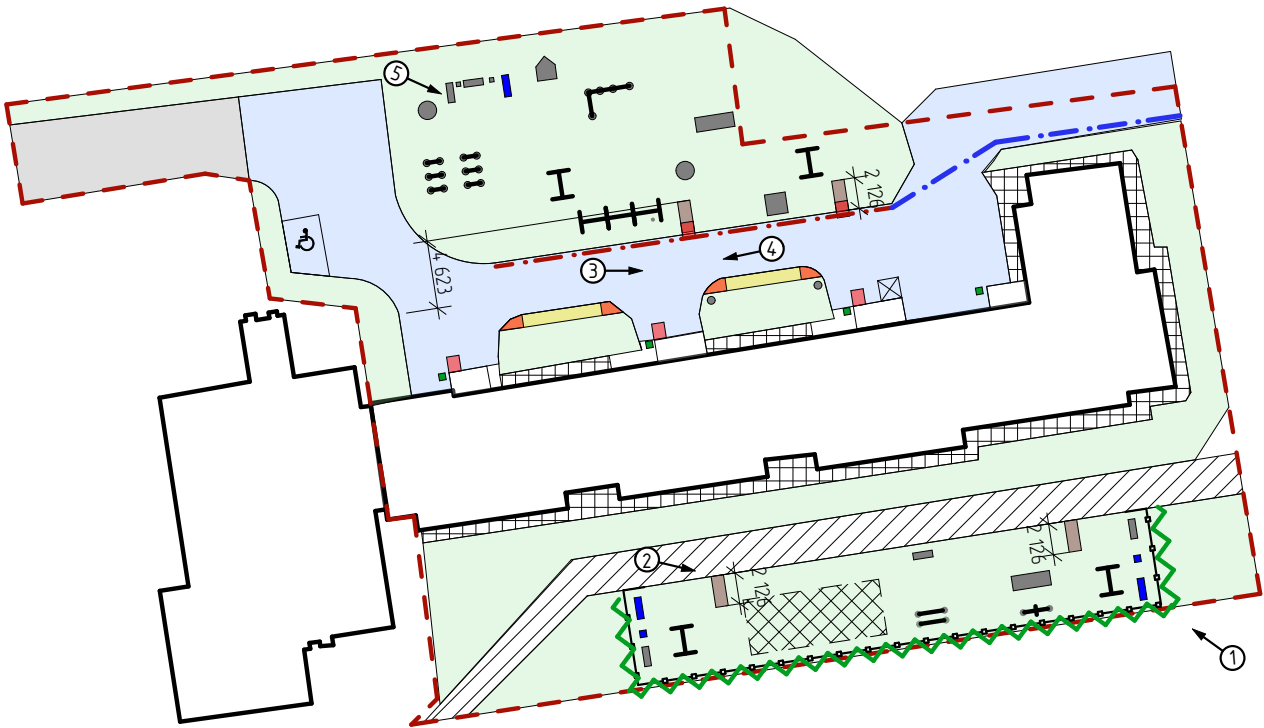


схема видовых точек

				2020-01-01-ГП		
				Благоустройство дворовой территории МКД по ул. Максима Горького, 95 г. Новосибирск		
Выполнил	Кирюшов			Благоустройство дворовой территории	Стадия ДП	Лист 7
Проверил	Радаев			Эд визуализации	ООО "ИНТЕРМЕДИА"	

СОГЛАСОВАНО:				
	Взам. инб. N			
	Подпись и дата			
	Инб. N подл.			



точка 3



точка 5



точка 4

				2020-01-01-ГП		
				Благоустройство дворовой территории МКД по ул. Максима Горького, 95 г. Новосибирск		
Выполнил	Киряшов			Благоустройство дворовой территории	Стадия ДП	Лист 8
Проверил	Радаев			3д визуализации	ООО "ИНТЕРМЕДИА"	