


ИП Шульц В.А.

## Ремонт парка в микрорайоне "Южный" г.Искитима

Новосибирская область, г.Искитим, м/р "Южный"  
Кадастровый номер 54:33:040604:83

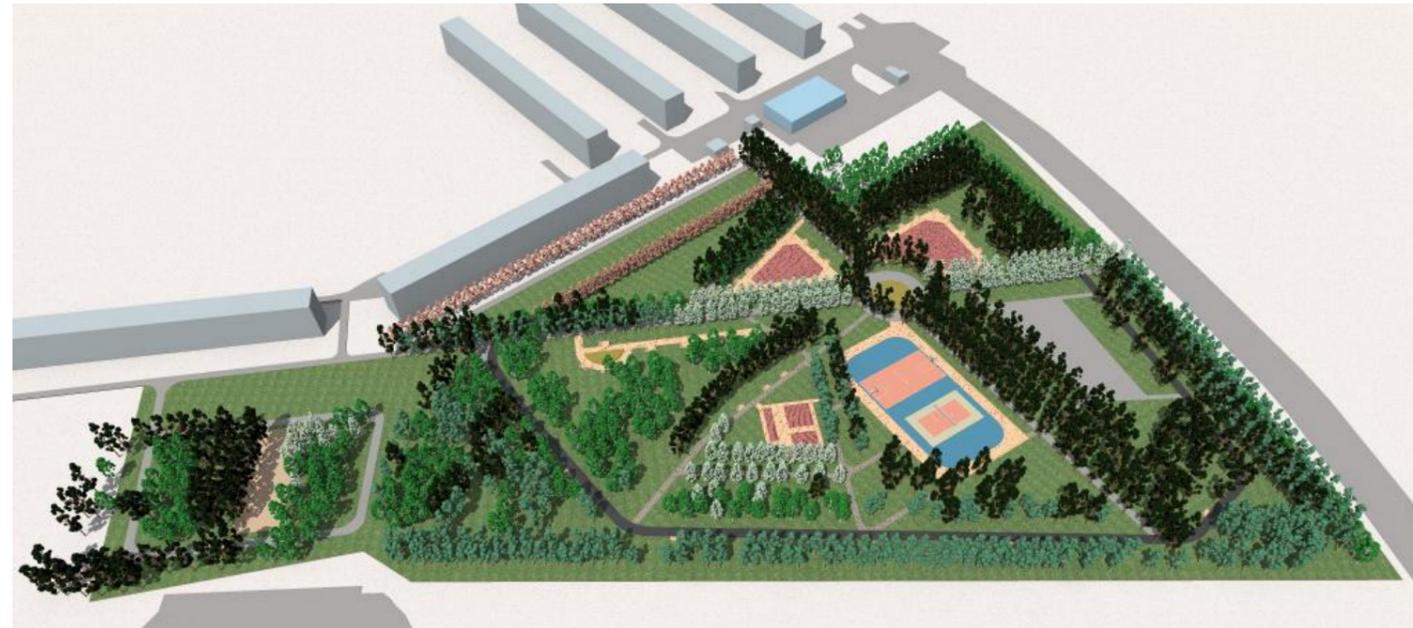

Проектное предложение

2804-159-ПП


2018г.

С

М 1:1000

**Зонирование территории**

**Условные обозначения**

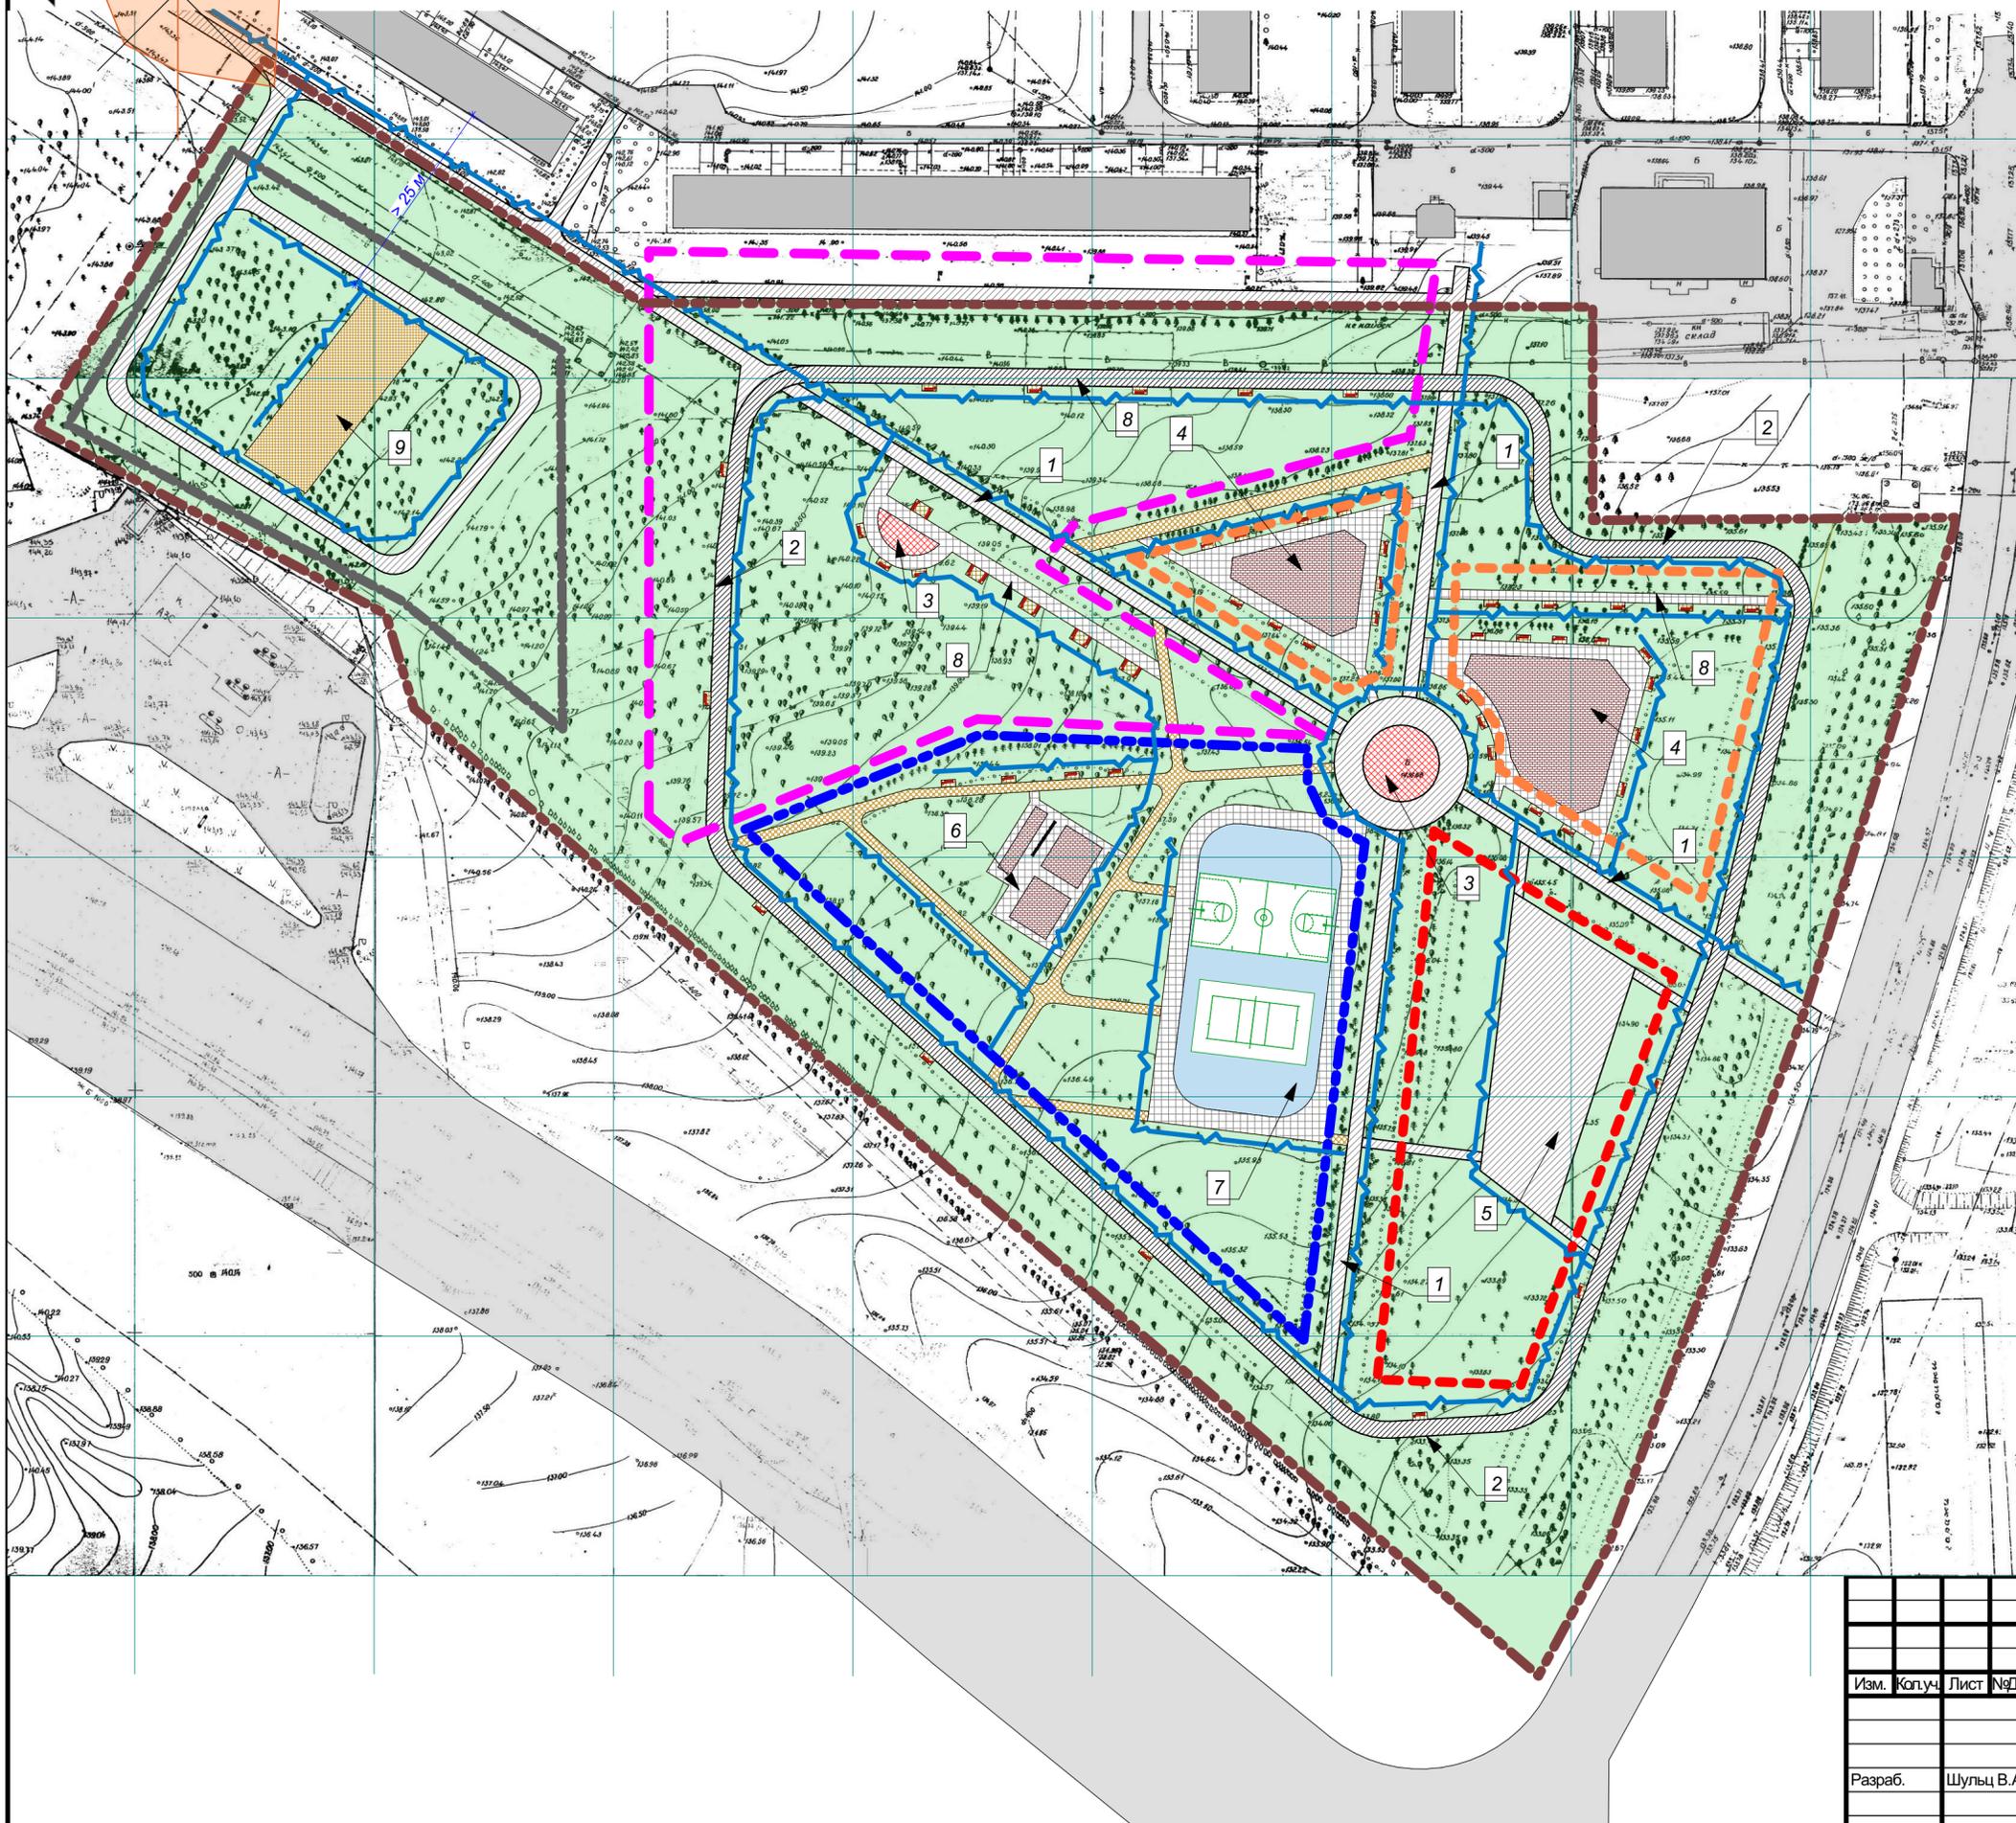

-  - Административно-хозяйственная зона
-  - Зона отдыха
-  - Спортивная зона
-  - Молодежная зона
-  - Детские игровые площадки
-  - Освещение
-  - Граница территории

**Экспликация:**


- 1 - Главные аллеи
- 2 - Спортивная аллея
- 3 - Цветники
- 4 - Детские площадки
- 5 - Молодежная площадка
- 6 - Уличные тренажеры
- 7 - Спортивная площадка 30,0x60,0  
зимой - хоккейная коробка  
летом - волейбольная и баскетбольные площадки
- 8 - Прогулочные аллеи со скамьями
- 9 - Площадка для выгула собак

					2804-159-ПП		
					Новосибирская область, г.Искитим, м/р "Южный"		
					Кадастровый номер: 54:33:040604:83		
Изм.	Коп.уч.	Лист	№Док.	Подп.	Дата	Ремонт парка в микрорайоне "Южный"	
						Стадия	Лист
						п	ПП-1
						6	
Разраб.	Шульц В.А.					Зонирование территории	
						ИП Шульц В.А.	

С

М 1:2000

Вид со спутника

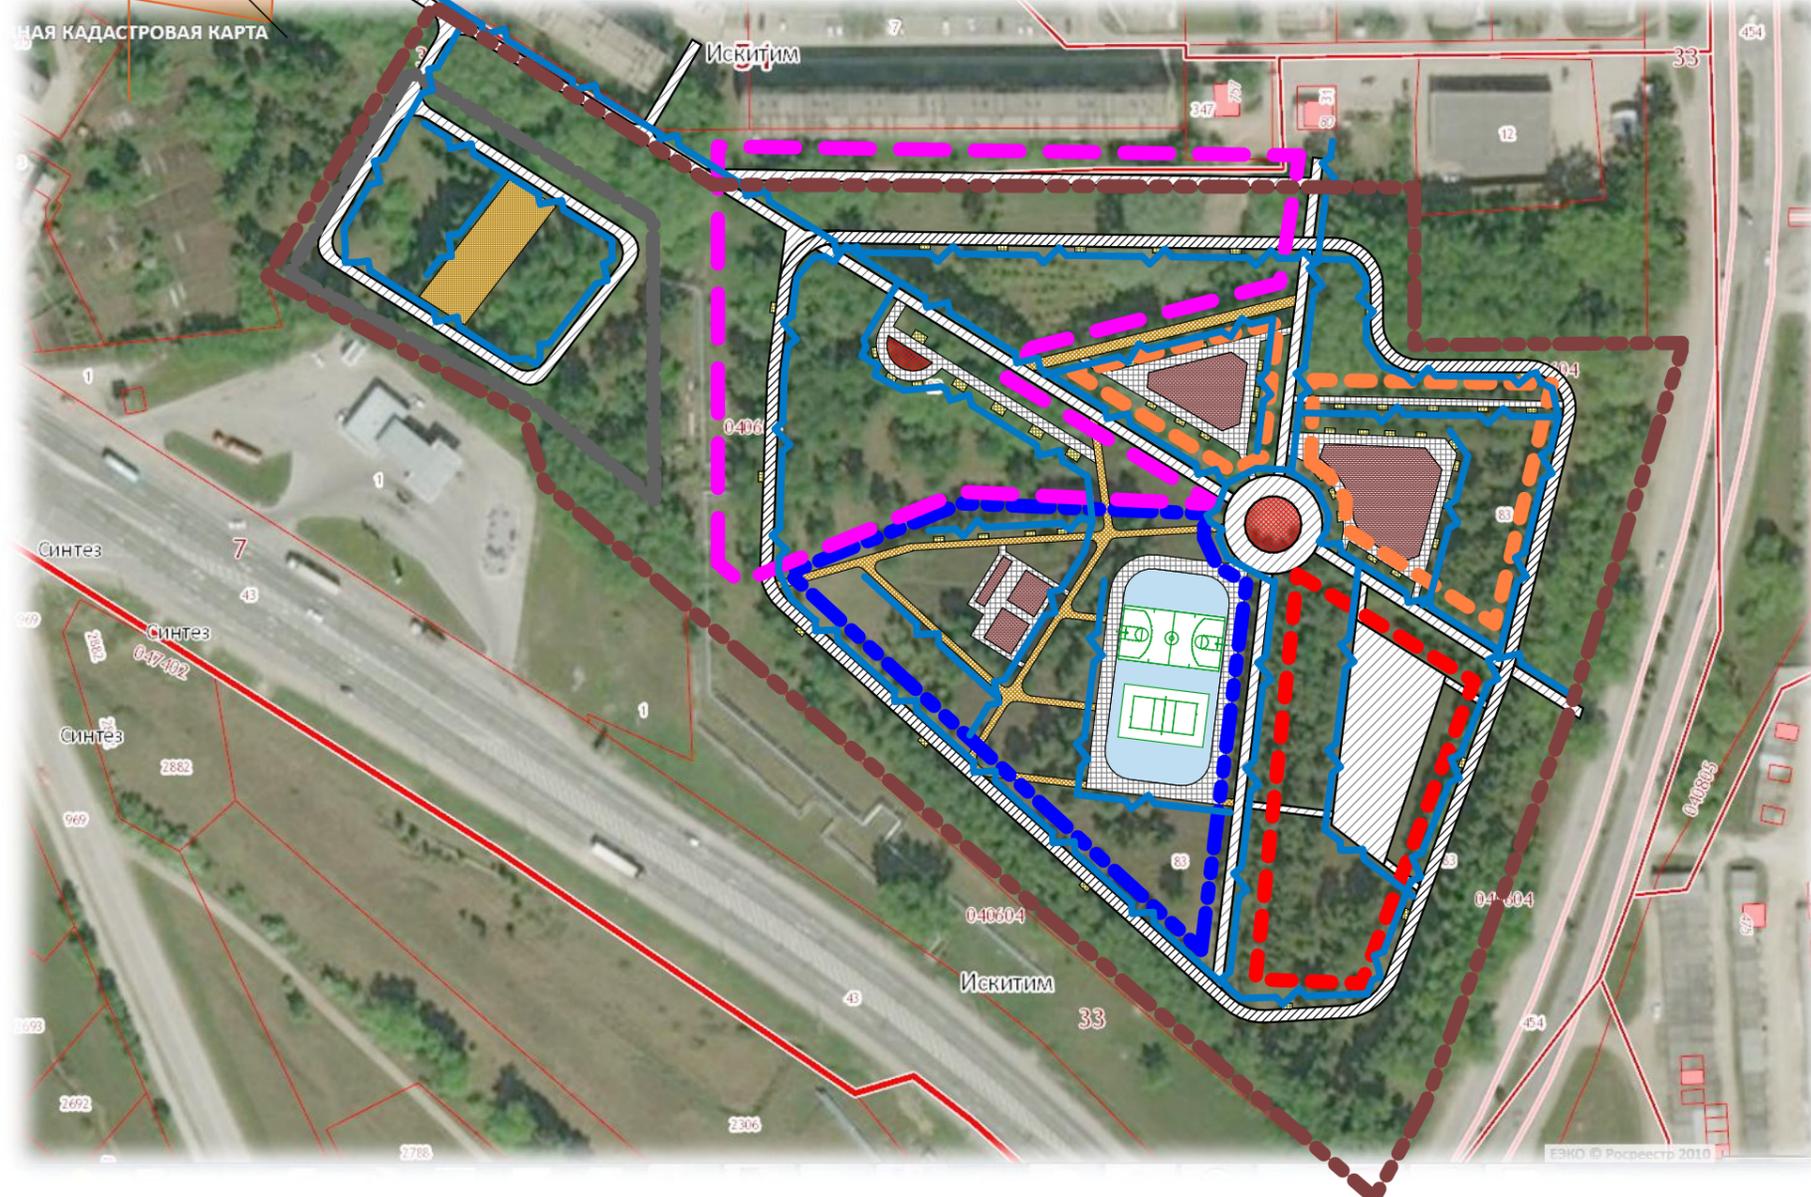

**Условные обозначения**

-  - Административно - хозяйственная зона
-  - Зона отдыха
-  - Спортивная зона
-  - Молодежная зона
-  - Детские игровые площадки
-  - Освещение
-  - Граница территории

						2804-159-ПП			
						Новосибирская область, г.Искитим, м/р "Южный"			
						Кадастровый номер: 54:33:040604:83			
Изм.	Кол.уч.	Лист	№Док.	Подп.	Дата	Ремонт парка в микрорайоне "Южный"	Стадия	Лист	Листов
							г.Искитима	п	ПП-2
Разраб.		Шульц В.А.				Вид со спутника	ИП Шульц В.А.		




**Экспликация:**

- 1 - Главные аллеи
- 2 - Спортивная аллея
- 3 - Цветники
- 4 - Детские площадки
- 5 - Молодежная площадка
- 6 - Уличные тренажеры
- 7 - Спортивная площадка 30,0x60,0  
зимой - хоккейная коробка  
летом - волейбольная и  
баскетбольные площадки
- 8 - Прогулочные аллеи со скамьями
- 9 - Площадка для выгула собак

Изм.	Кол.уч	Лист	№Док	Подп.	Дата

2804-159-ПП  
Визуализация. Вид сверху

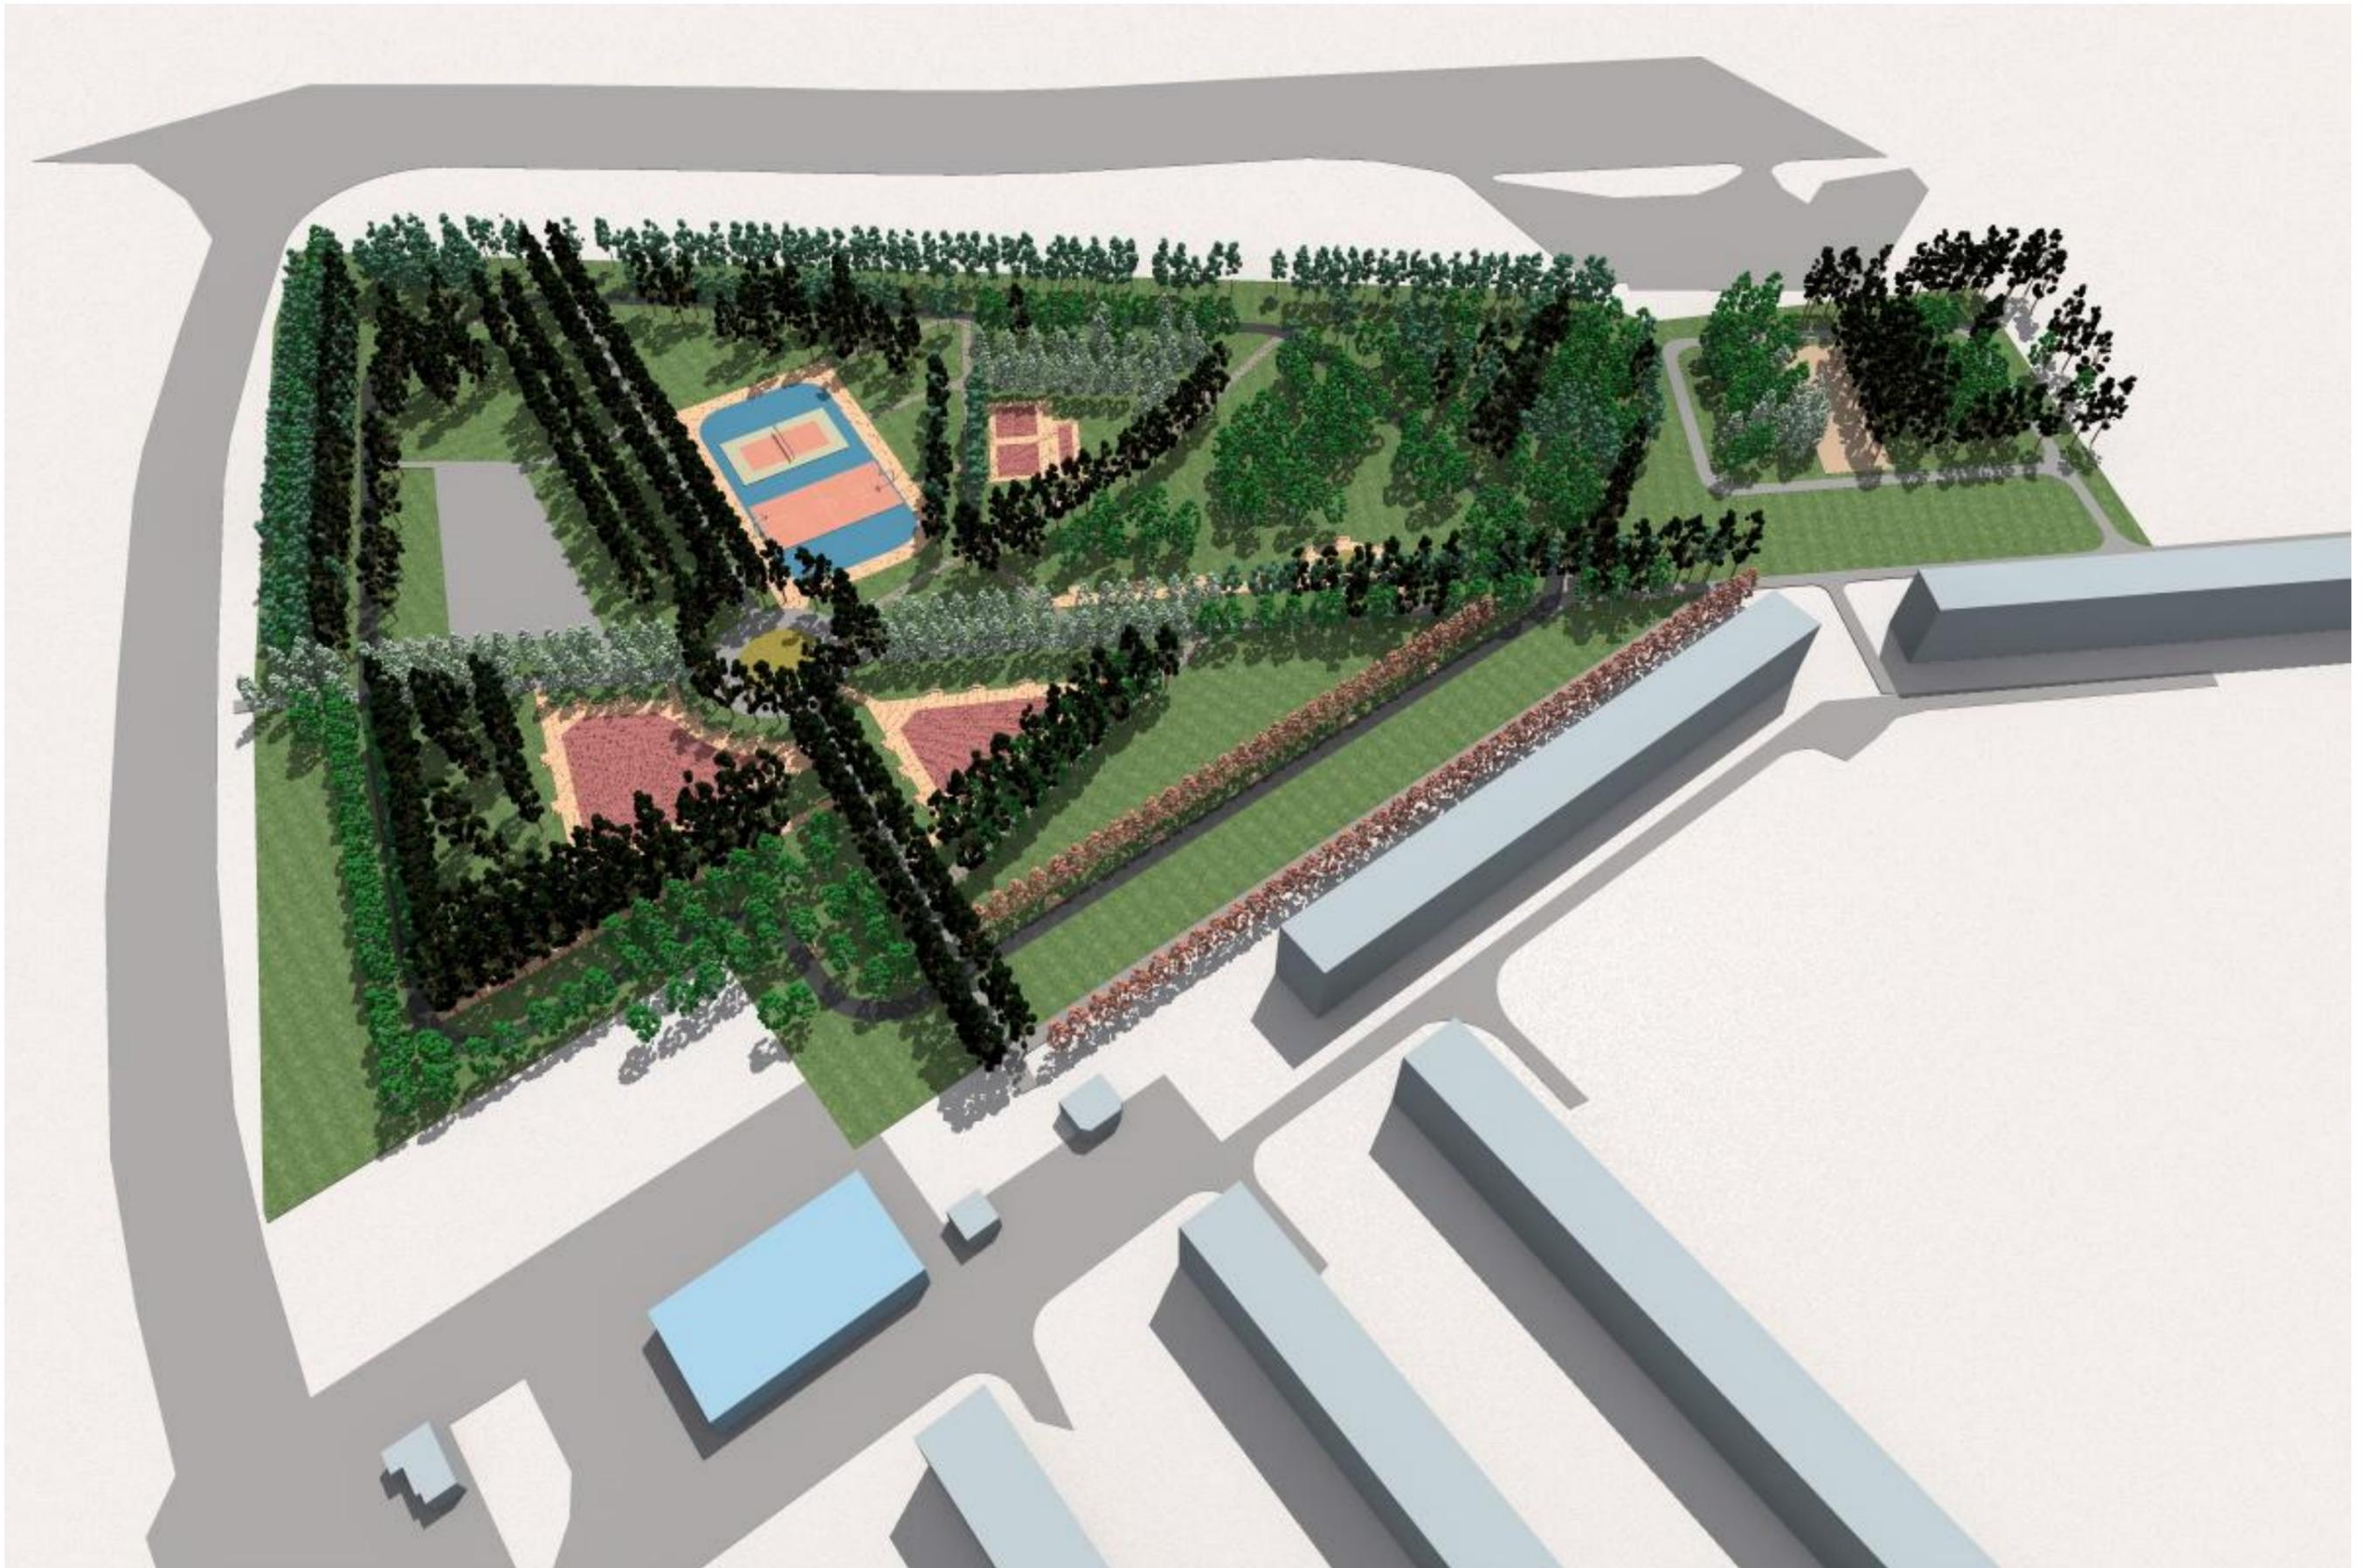

Изм.	Кол.уч	Лист	№Док	Подп.	Дата

2804-159-ПП  
Визуализация.

Лист  
ПП-4