



**Общество с ограниченной ответственностью
«ГРИН-ПРОЕКТ»**

Ассоциация проектировщиков «СтройОбъединение»,
регистрационный номер в реестре членов: 060516/407
630005, Новосибирская область, г. Новосибирск, ул. Достоевского, 58, оф.306
тел. (383) 209-24-06

**Благоустройство общественного центра
с. Заречье Венгеровского района Новосибирской
области**

Дизайн проект

ГПЗ1/2019-МО-ЭП

г. Новосибирск

2019 г.



Общество с ограниченной ответственностью
«ГРИН-ПРОЕКТ»

Ассоциация проектировщиков «СтройОбъединение»,
регистрационный номер в реестре членов: 060516/407
630005, Новосибирская область, г. Новосибирск, ул. Достоевского, 58, оф.306
тел. (383) 209-24-06

Благоустройство общественного центра
с. Заречье Венгеровского района Новосибирской
области

Дизайн проект

ГПЗ1/2019-МО-ЭП



Главный инженер проекта


(подпись)

13.11.2019. М.С. Тараканов
(дата)

Архитектор


(подпись)

13.11.2019 В.В. Хохленко
(дата)

г. Новосибирск

2019 г.

Инв. № подп.	Подп. и дата

Инв. № подп.	Подп. и дата

Благоустройство общественного центра с. Заречье Новосибирская область.

На территории общественного центра будет спланирована дорожно-тропиночная сеть таким образом, чтобы разделить парк на несколько зон для тихого отдыха. Прогулочный маршрут спланирован так, чтобы обеспечить удобство передвижения посетителей из одной зоны в другую. В каждой зоне установлены скамьи для кратковременного отдыха. На данной территории будут высажены декоративно-лиственные, хвойные растения, разбиты цветники. Покрытие дорожек асфальтобетон. Для прогулки в темное время суток по всему парку будет проложено освещение. Так же на территории будет обустроена парковка.

Элементы благоустройства территории (малые архитектурные формы)

- диван садово-парковый на металлических ножках 1860x530 мм;



- урна уличная;





Инв. № подп.	Подп. и дата
	Взам. инв. №

Ситуационный план



Инв. № подп.	Подп. и дата	Взам. инв. №

Инф. № подл.	Подл.	П.дата	Взам. ич. №

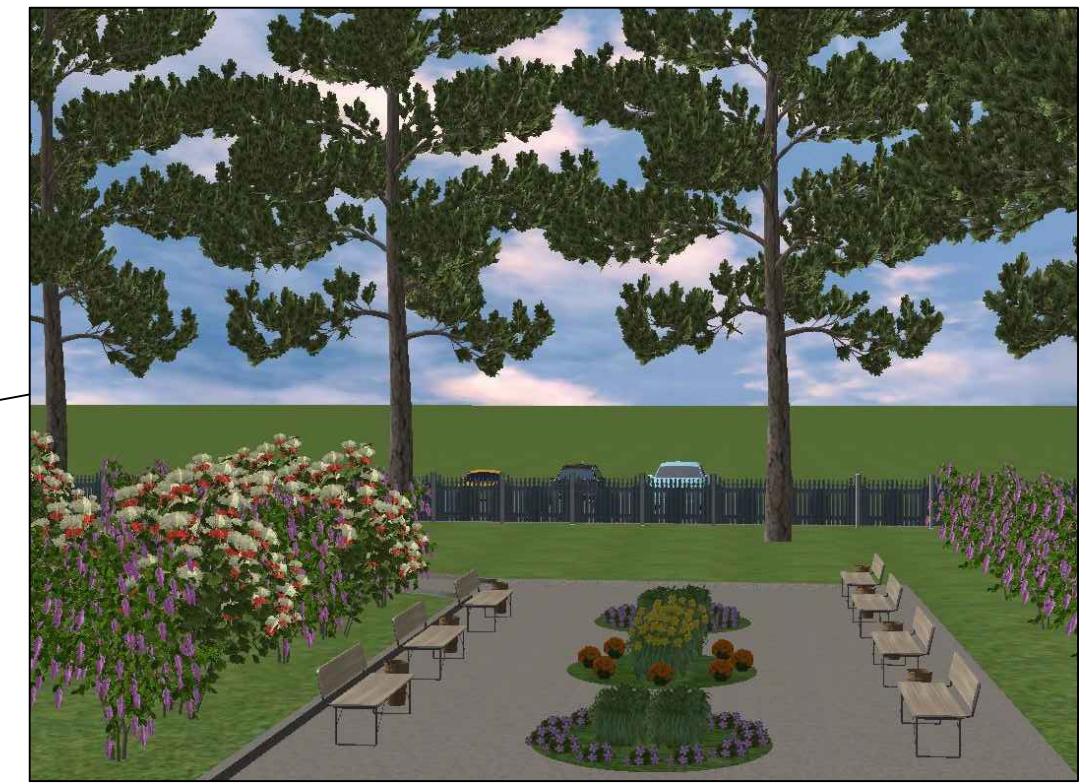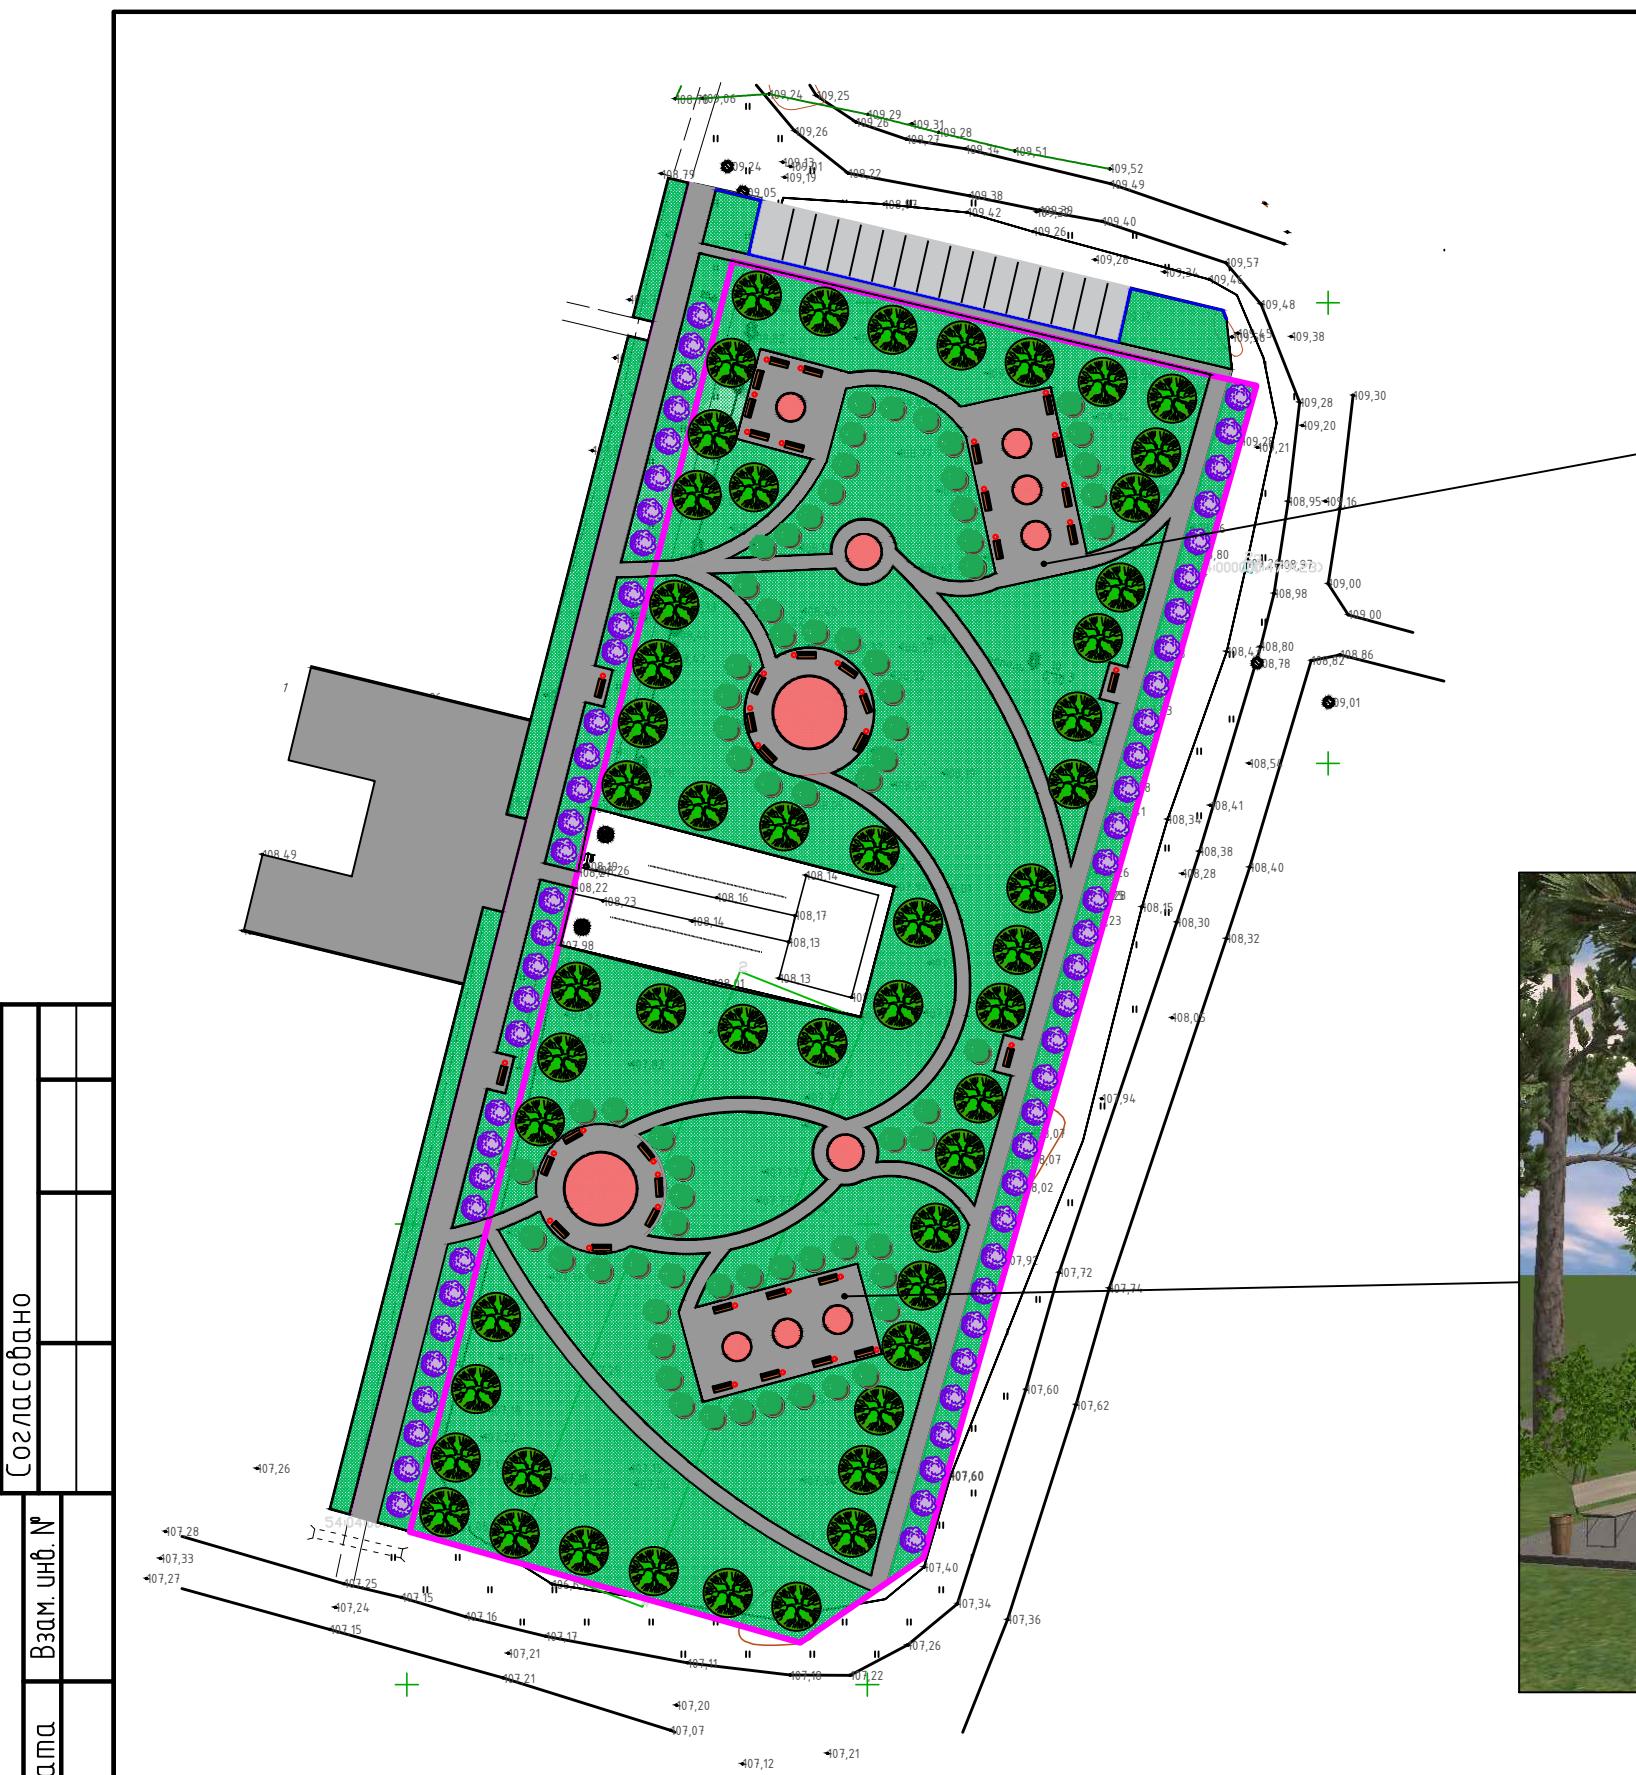

Изм.	Кол. уч.	Лист	№ док.	Подп.	Дата	Стадия	Лист	Листов
Выполнил		Хохленко			11.19			
Проверил		Тараканов			11.19	Дизайн-проект		
Н.контроль		Нечеев				Визуализация		

ГПЗ1/2019-МО-ЭП

Благоустройство общественного центра с. Заречье Венгеровского района Новосибирской области



Дорожно-тропиночная сеть спланирована таким образом, чтобы разделить парк на несколько зон для тихого отдыха. Прогулочный маршрут спланирован так, чтобы обеспечить удобство передвижения посетителей из одной зоны в другую. В каждой зоне установлены скамьи для кратковременного отдыха посетителей. На данной территории будут высажены декоративно-лиственные, хвойные растения, разбиты цветники.

							ГПЗ1/2019-МО-ЭП		
							Благоустройство общественного центра с. Заречье Венгеровского района Новосибирской области		
Изм.	Кол. уч.	Лист	№ док.	Подп.	Дата				
Выполнил	Хохленко				11.19	Дизайн-проект	Стадия	Лист	Листов
Проверил	Тараканов				11.19		Э	2	
Н.контроль	Нечаев					Визуализация	ООО "ГРИН-ПРОЕКТ"		