

📍 г. Новосибирск,
ул. Ядринцевская,
68/1, офис 804

☎ 8 (383) 217-46-64
+7-913-762-9040

✉ ss-p@ngs.ru

Директор
Сиркин А. А.


Инженер
Кузнецов Д. С.

Дизайн-проект

*Благоустройство территории жилых многоквартирных домов
№ 12, 11, 10, 9 по ул. Жилмассив в с. Верх-Тула
Новосибирского района Новосибирской области*



Новосибирск, 2019

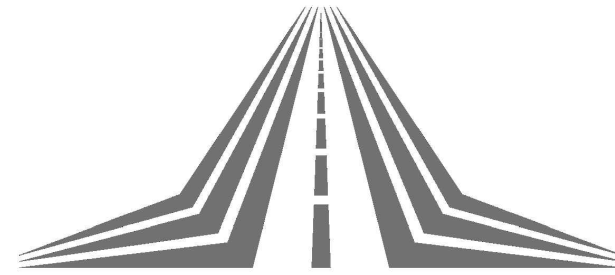

СельСтрой Проект
— проектная организация —

Дизайн-проект

*Благоустройство территории жилых многоквартирных домов
№ 12, 11, 10, 9 по ул. Жилмассив в с. Верх-Тула
Новосибирского района Новосибирской области*

Шифр: 71-09.2019

Стадия: Проектная документация

Директор: Сиркин А.А.

Инженер: Кузнецов Д.С.

Новосибирск, 2019

СИТУАЦИОННЫЙ ПЛАН



ХАРАКТЕРИСТИКА СУЩЕСТВУЮЩЕГО БЛАГОУСТРОЙСТВА

Рассматриваемый участок благоустройства расположен по адресу: ул. Жилмассив, № 12, 11, 10, 9 в с. Верх-Тула Новосибирского района Новосибирской области.


Покрытие проезда и тротуаров к подъездам из асфальтобетона вдоль жилых домов полностью разрушено.

Существующий бортовой камень находится в неудовлетворительном состоянии.

Элементы малых архитектурных форм: урны, скамейки - отсутствуют.

						71-09.2019			
						Благоустройство территории жилых многоквартирных домов № 12, 11, 10, 9 по ул. Жилмассив № 12, 11, 10, 9 в с. Верх-Тула Новосибирского района Новосибирской области			
Изм.	Кол.У.	Лист	№ док.	Подпись	Дата	Ситуационный план	Стадия	Лист	Листов
Составил	Кузнецов						ПД	2	9
Проверил	Сиркин								
Н.Контроль									
									ООО "СельСтрой Проект"

ПЛАН БЛАГОУСТРОЙСТВА

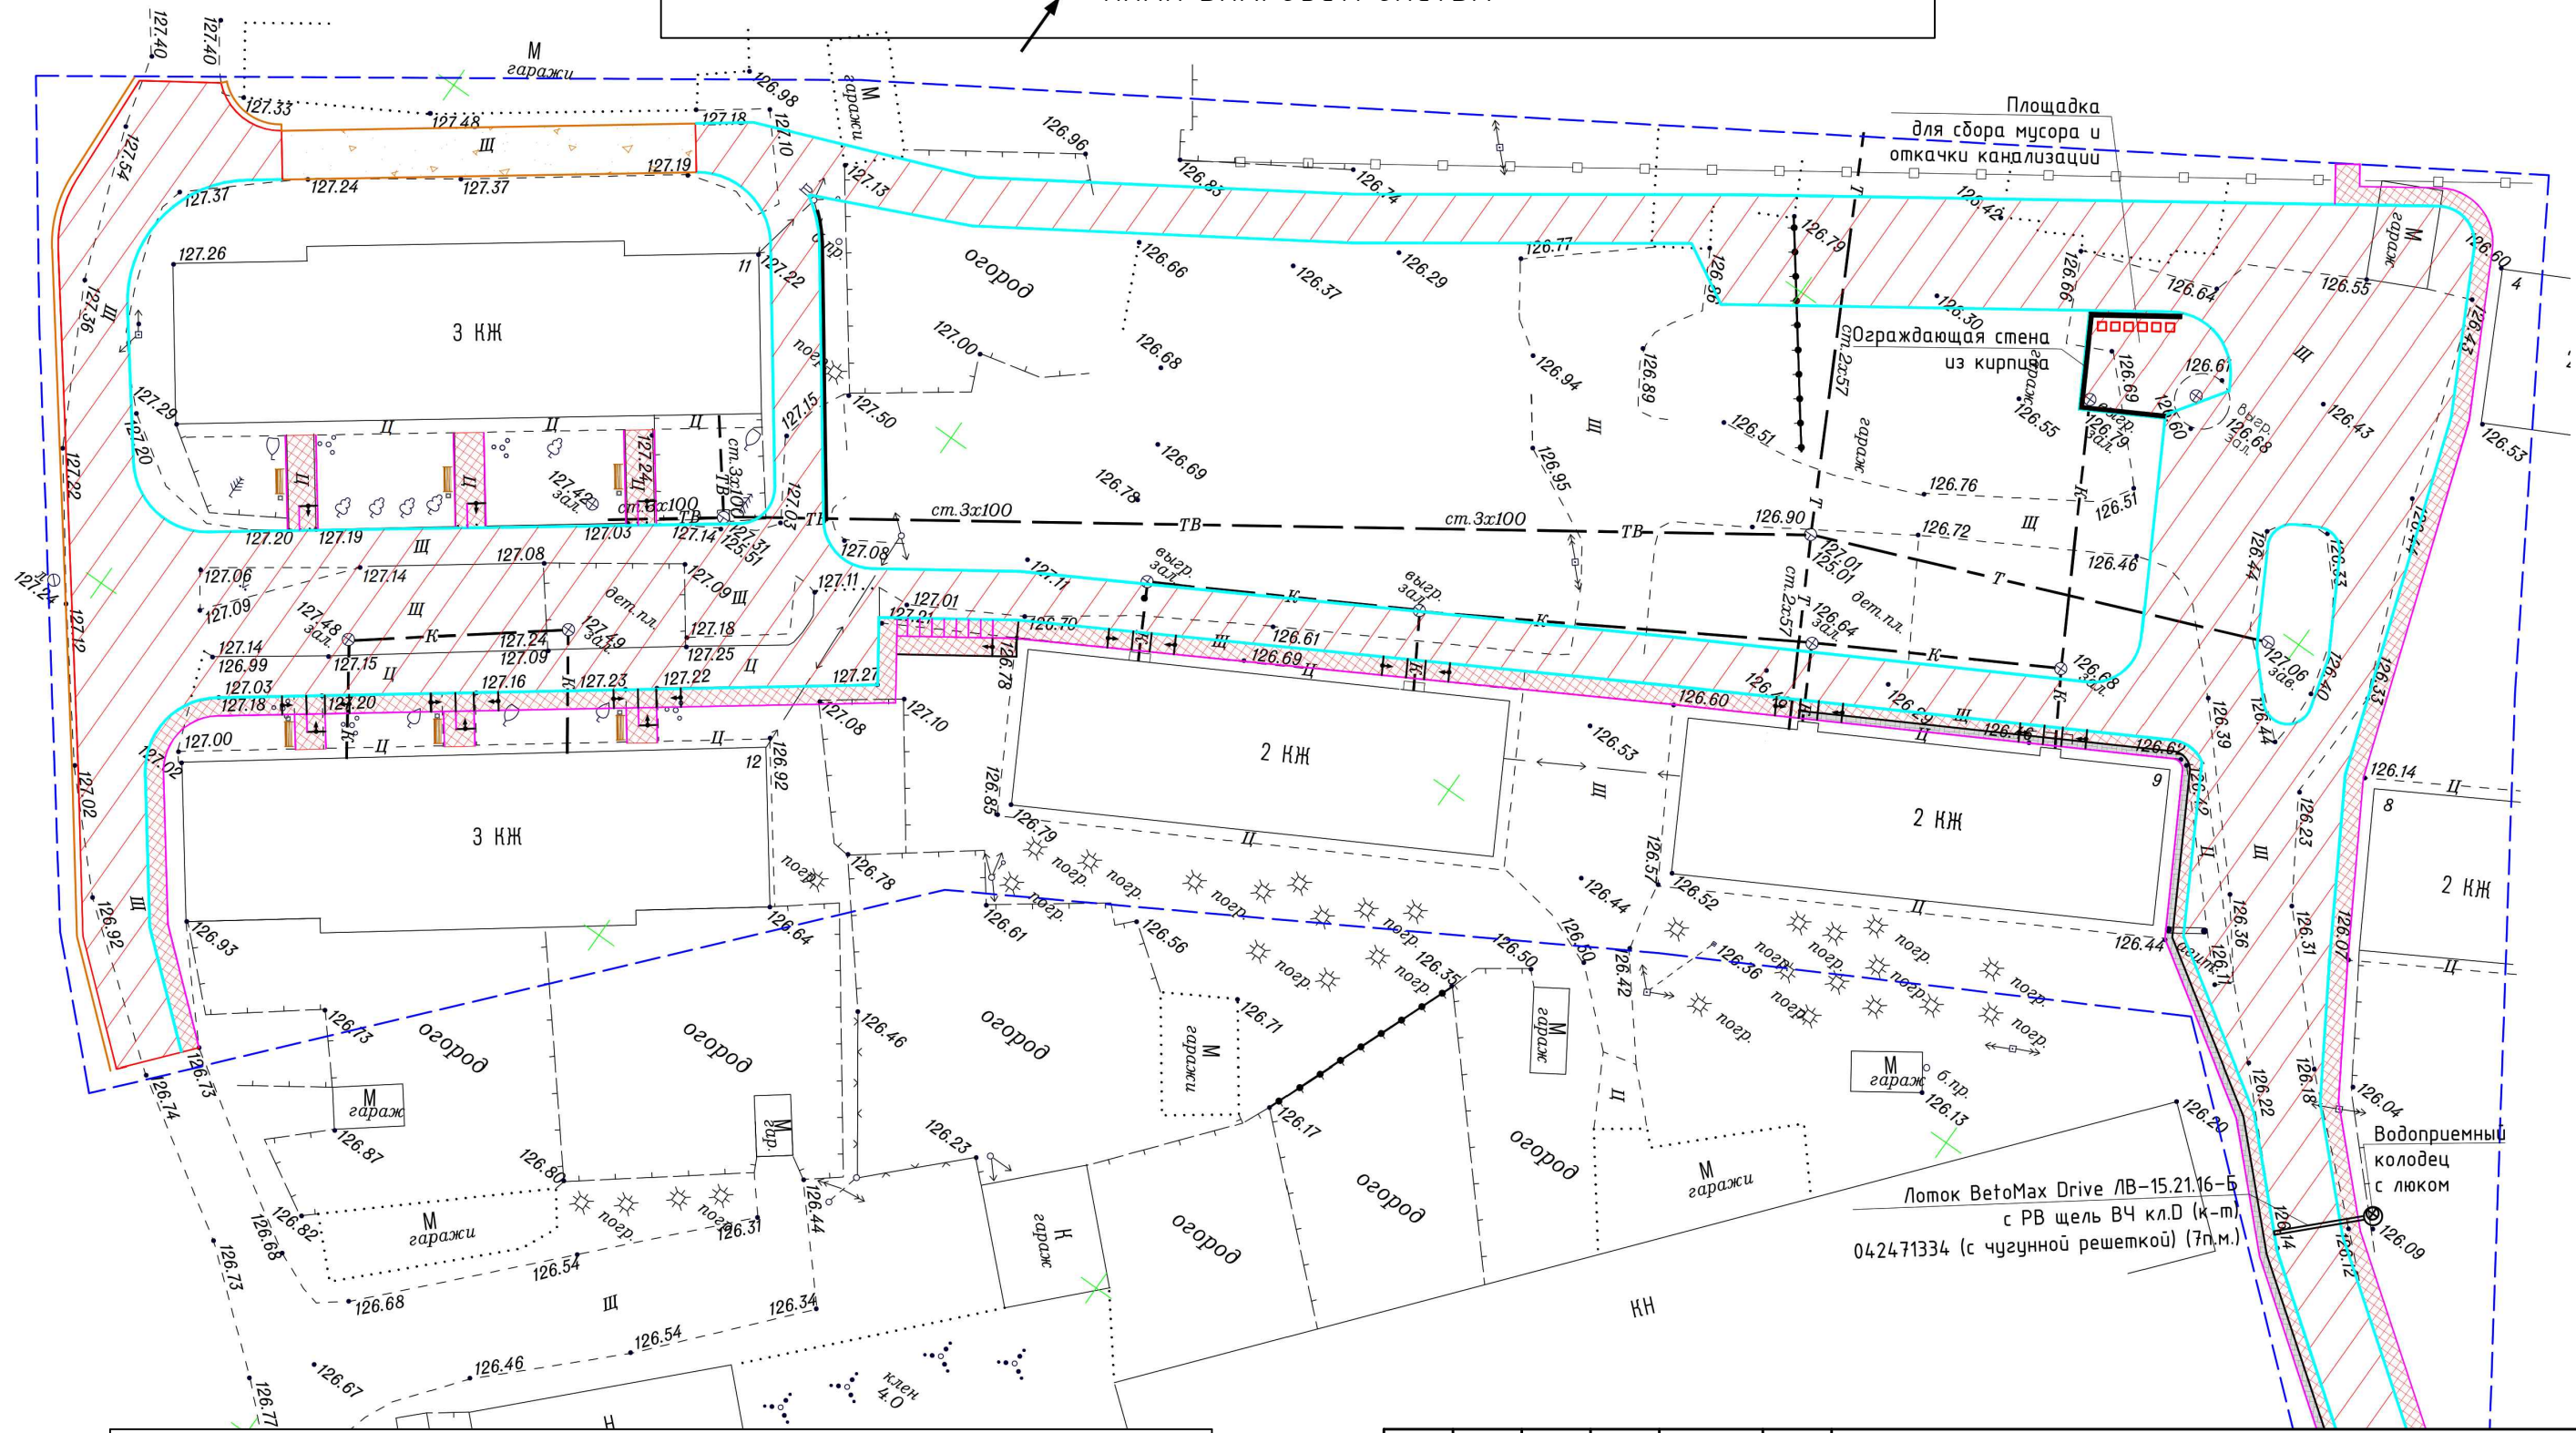


УСЛОВНЫЕ ОБОЗНАЧЕНИЯ		
НАИМЕНОВАНИЕ	ПЛОЩАДЬ ПОКРЫТИЯ, М ²	
	Покрытие проездов из асфальтобетона	4050
	Покрытие тротуаров из тактильной плитки	60
	Покрытие тротуаров из асфальтобетона	630
	Покрытие проездов из ЩПС С1	140

Изм.	Кол.У.	Лист	№ док.	Подпись	Дата
Составил	Кузнецов				
Проверил	Сиркин				
Н.Контроль					

71-09.2019			
Благоустройство территории жилых многоквартирных домов № 12, 11, 10, 9 по ул. Жилмассив № 12, 11, 10, 9 в с. Верх-Тула Новосибирского района Новосибирской области			
План благоустройства		Стадия	Лист
		ПД	3
		Листов	9
ООО "СельСтрой Проект"			

СХЕМА ПЛАНИРОВОЧНОЙ ОРГАНИЗАЦИИ ЗЕМЕЛЬНОГО УЧАСТКА

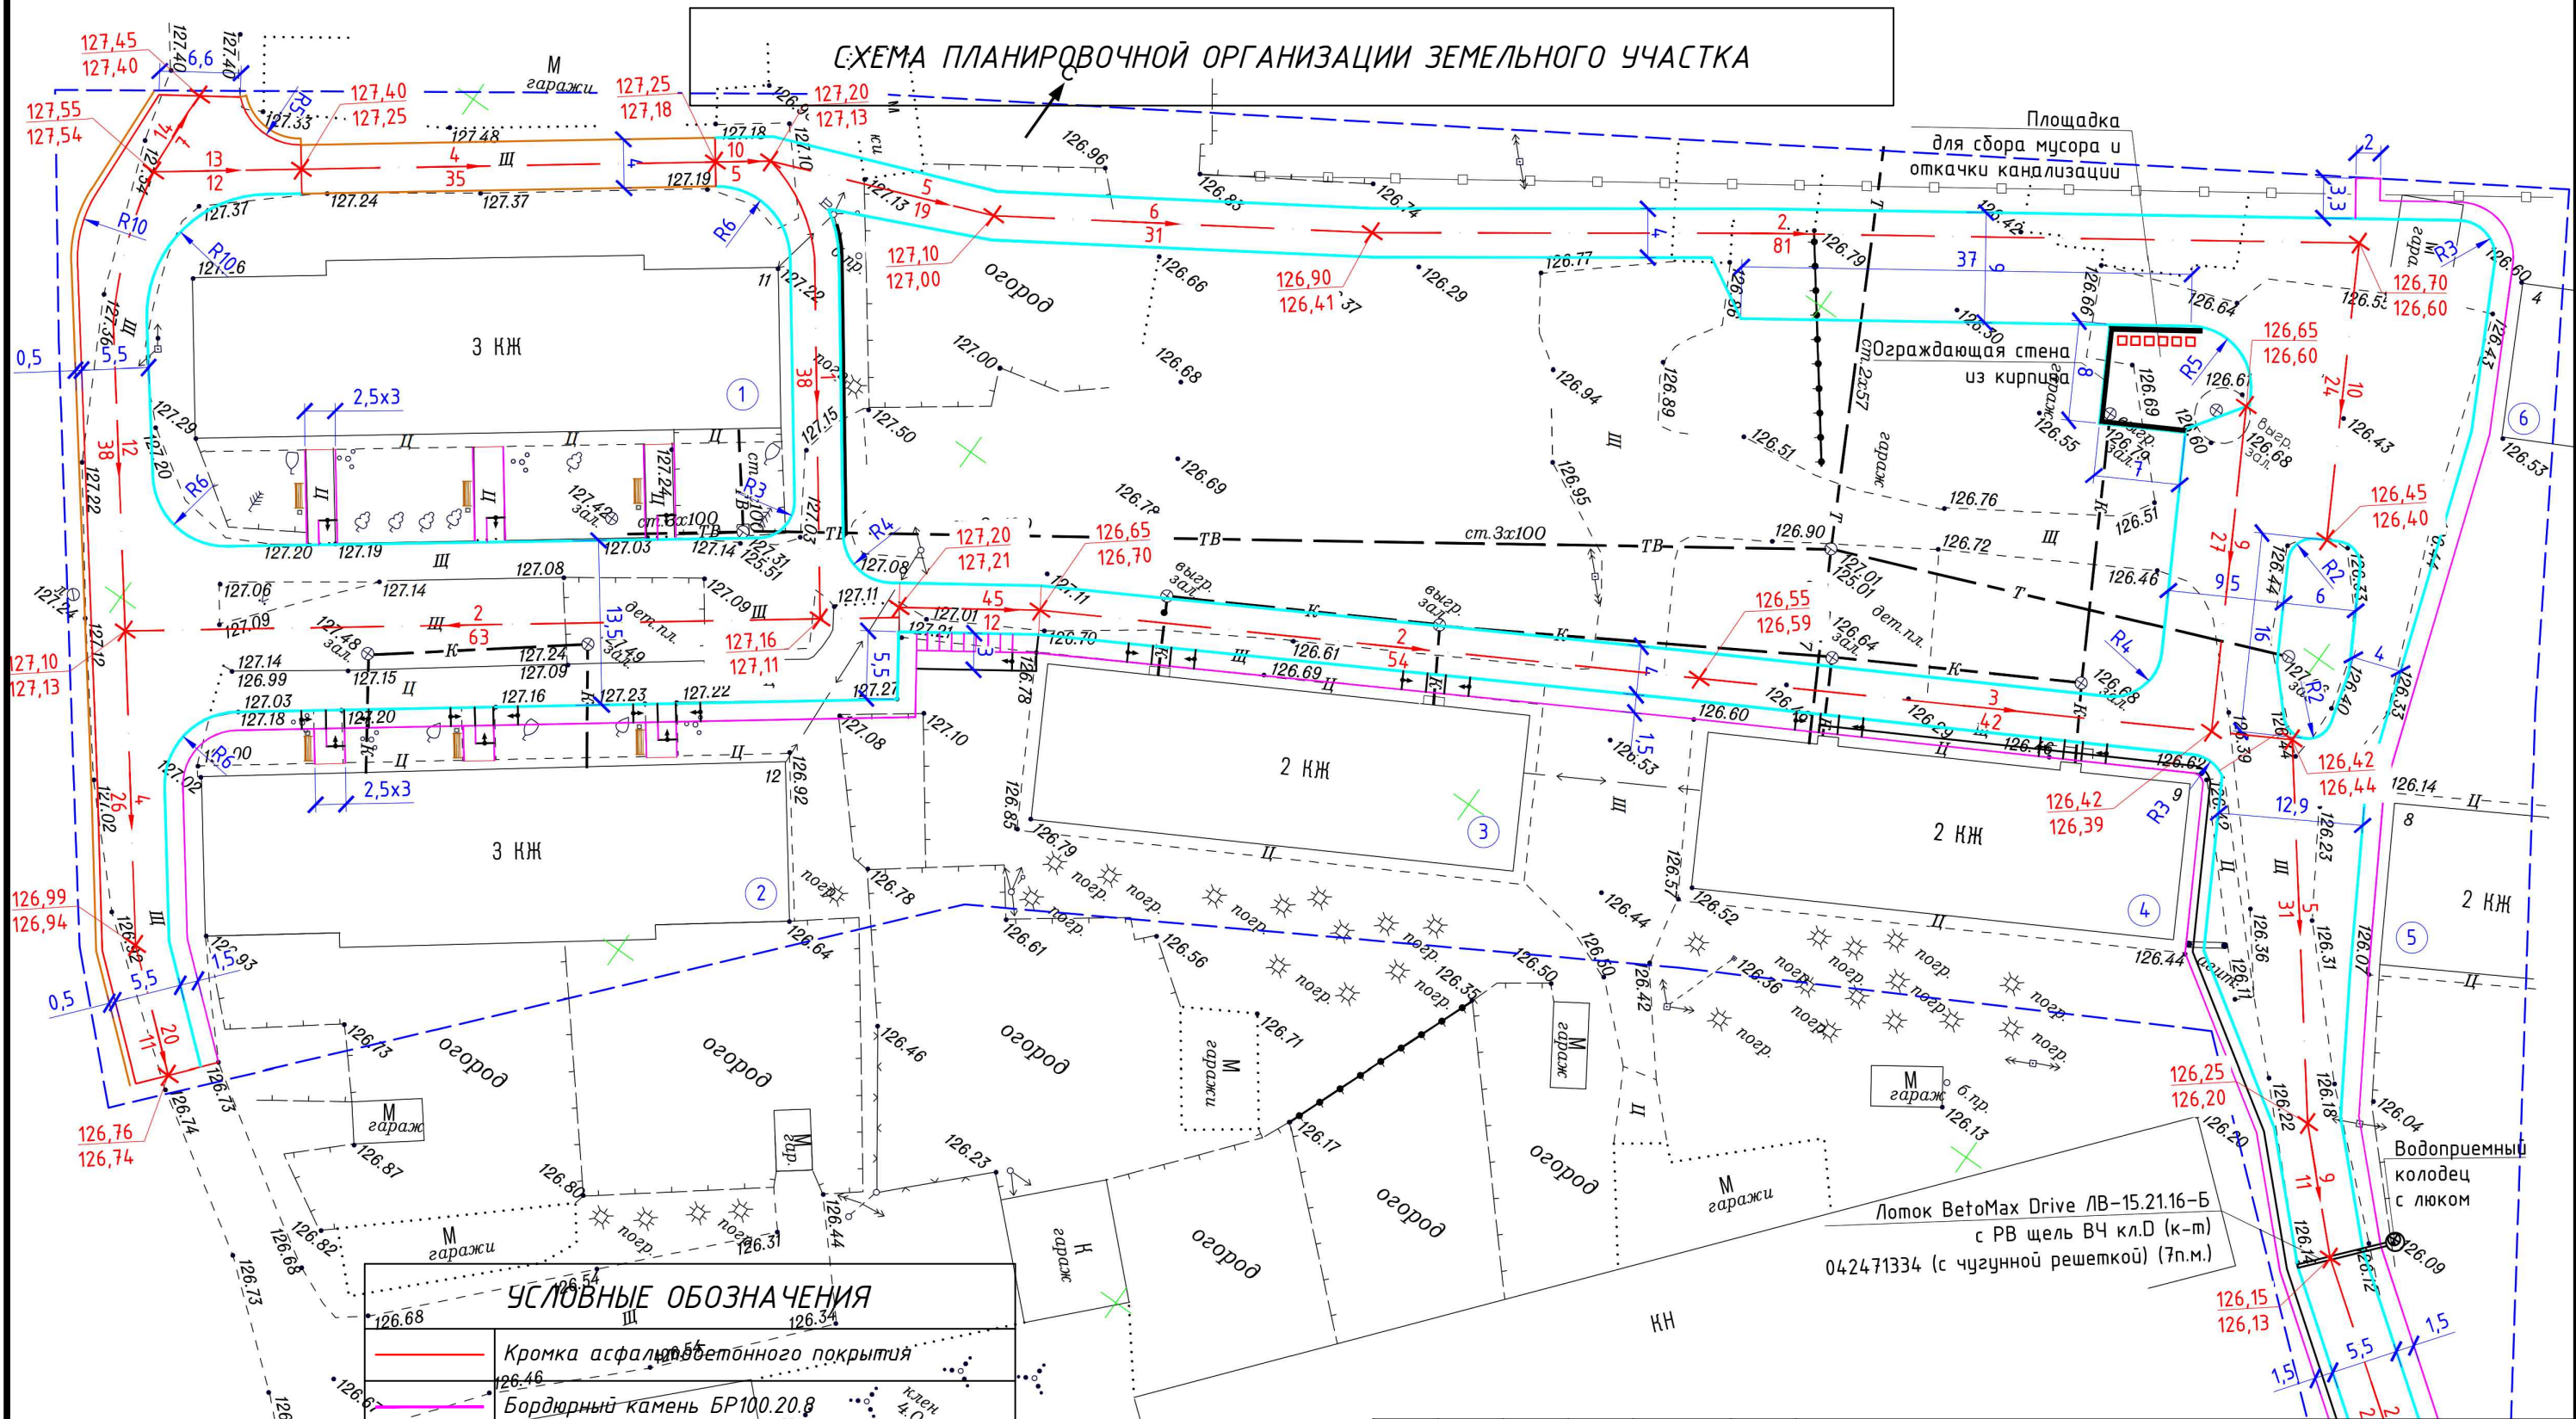

УСЛОВНЫЕ ОБОЗНАЧЕНИЯ

	Кромка асфальтового покрытия
	Бордюрный камень БР100.20.8
	Бордюрный камень БР100.30.15
	Кромка щебеночного покрытия
	Металлическое газонное ограждение
	Границы благоустройства
	Пандус
	Проектируемое зеленое насаждение

71-09.2019

Благоустройство территории жилых многоквартирных домов № 12, 11, 10, 9 по ул. Жилмассив № 12, 11, 10, 9 в с. Верх-Тула Новосибирского района Новосибирской области

Изм.	Кол.У.	Лист	№ док.	Подпись	Дата
Составил	Кузнецов				
Проверил	Сиркин				
Н.Контроль					

Схема планировочной организации земельного участка

Стадия	Лист	Листов
ПД	4	9

ООО "Сельстрой Проект"

УРНА



Б-15.3.1

Урна
H=600, L=380, B=300

ДИВАН



Б-23

Диван
H=1000, L=2060, B=765

УРНА



Б-15

Урна
H=640, L=250, B=380

71-09.2019

Благоустройство территории жилых многоквартирных домов
№ 12, 11, 10, 9 по ул. Жилмассив № 12, 11, 10, 9
в с. Верх-Тула Новосибирского района Новосибирской области

Изм.	Кол.У.	Лист	№ док.	Подпись	Дата
Составил				Кузнецов	
Проверил				Сиркин	
Н.Контроль					

Экспликация малых архитектурных форм

Стадия	Лист	Листов
ПД	5	9

ООО "СельСтрой Проект"

