The cover features three blue circles of varying sizes and two thin blue lines. One circle is in the top right, another is in the bottom left, and a large one is in the bottom right. The lines are diagonal, one from the top left and one from the top right.

**Генеральный план
муниципального
образования
Каякский сельсовет
Чулымского района
Новосибирской
области**

**ПОЛОЖЕНИЕ О
ТЕРРИТОРИАЛЬНОМ
ПЛАНИРОВАНИИ
Том 1**

ГП 21-2021

ИП Минаев А.Н.

Содержание

1. ОБЩИЕ ПОЛОЖЕНИЯ	3
2. СВЕДЕНИЯ О ВИДАХ, НАЗНАЧЕНИИ И НАИМЕНОВАНИЯХ ПЛАНИРУЕМЫХ ДЛЯ РАЗМЕЩЕНИЯ ОБЪЕКТОВ МЕСТНОГО ЗНАЧЕНИЯ ПОСЕЛЕНИЯ, ИХ ОСНОВНЫЕ ХАРАКТЕРИСТИКИ, ИХ МЕСТОПОЛОЖЕНИЕ, А ТАКЖЕ ХАРАКТЕРИСТИКИ ЗОН С ОСОБЫМИ УСЛОВИЯМИ ИСПОЛЬЗОВАНИЯ ТЕРРИТОРИЙ В СЛУЧАЕ, ЕСЛИ УСТАНОВЛЕНИЕ ТАКИХ ЗОН ТРЕБУЕТСЯ В СВЯЗИ С РАЗМЕЩЕНИЕМ ДАННЫХ ОБЪЕКТОВ	6
3. ПАРАМЕТРЫ ФУНКЦИОНАЛЬНЫХ ЗОН, А ТАКЖЕ СВЕДЕНИЯ О ПЛАНИРУЕМЫХ ДЛЯ РАЗМЕЩЕНИЯ В НИХ ОБЪЕКТАХ ФЕДЕРАЛЬНОГО ЗНАЧЕНИЯ, ОБЪЕКТАХ РЕГИОНАЛЬНОГО ЗНАЧЕНИЯ, ОБЪЕКТАХ МЕСТНОГО ЗНАЧЕНИЯ	9
4. ПЕРЕЧЕНЬ ГРАФИЧЕСКИХ МАТЕРИАЛОВ	17
5. СВЕДЕНИЯ О МЕСТОПОЛОЖЕНИИ ГРАНИЦ НАСЕЛЕННЫХ ПУНКТОВ	17

1. ОБЩИЕ ПОЛОЖЕНИЯ

Подготовка Генерального плана выполнена в соответствии с требованиями, предусмотренными статьями 9, 18, 23 и 24 Градостроительного Кодекса Российской Федерации.

Генеральный план подготовлен с учетом требований части 5 и 6 статьи 9 Градостроительного Кодекса Российской Федерации.

При подготовке текстовой части материалов по обоснованию и положения о территориальном планировании Генерального плана были учтены основные положения приказ Минэкономразвития РФ от 9 января 2018 г. № 10 «Об утверждении Требований к описанию и отображению в документах территориального планирования объектов федерального значения, объектов регионального значения, объектов местного значения и о признании утратившим силу приказа Минэкономразвития России от 7 декабря 2016 г. №793».

Состав и содержание Положений о территориальном планировании соответствует требованиям части 4 статьи 23 Градостроительного Кодекса Российской Федерации.»

Настоящее Положение о территориальном планировании муниципального образования Каякский сельсовет Чулымского района Новосибирской области (далее также – муниципальное образование) подготовлено в соответствии со статьей 23 Градостроительного кодекса Российской Федерации в качестве текстовой части материалов генерального плана муниципального образования Каякский сельсовет Чулымский район (далее также – генеральный план), содержащей:

сведения о видах, назначении и наименованиях планируемых для размещения объектов местного значения поселения, их основные характеристики, их местоположение, а также характеристики зон с особыми условиями использования территорий в случае, если установление таких зон требуется в связи с размещением данных объектов;

параметры функциональных зон, а также сведения о планируемых для размещения в них объектах федерального значения, объектах регионального значения, объектах местного значения.

Состав генерального плана:

В соответствии с Градостроительным кодексом Российской Федерации Генеральный план муниципального образования Каякский сельсовет Чулымского района Новосибирской области содержит:

- положение о территориальном планировании в текстовой форме (Том1);

- карту планируемого размещения объектов местного значения поселения;

- карту границ населенных пунктов (в том числе границ образуемых населенных пунктов), входящих в состав поселения границ населенных пунктов;

- карту функциональных зон поселения.

- описания местоположения границ населенных пунктов, формы текстового описания местоположения границ населенных пунктов в соответствии с требованиями Приказа Министерства экономического развития РФ от 23 ноября 2018г. №650 «Об установлении формы графического описания местоположения границ населенных пунктов, территориальных зон, особо охраняемых природных территорий, зон с особыми условиями использования территорий, формы текстового описания местоположения границ населенных пунктов, территориальных зон, требований к точности определения координат характерных точек границ населенных пунктов, территориальных зон, особо охраняемых природных территорий, зон с особыми условиями использования территорий, формату электронного документа, содержащего сведения о границах населенных пунктов, территориальных зон, особо охраняемых природных территорий, зон с особыми условиями использования территорий, и о признании утратившими силу приказов Минэкономразвития России от 23 марта 2016г. № 163 и от 4 мая 2018г. № 236».

Материалы по обоснованию генерального плана в текстовой форме. Том 1.

Материалы по обоснованию генерального плана в виде карт:

- карта использования территории;

- карта зон с особыми условиями использования;

- карта комплексной оценки развития территории;

- карта территорий, подверженных риску чрезвычайных ситуаций.

Территориальное планирование муниципального образования осуществляется в соответствии с действующим федеральным и региональным

законодательством, муниципальными правовыми актами и направлено на комплексное решение задач развития муниципального образования и решение вопросов местного значения, установленных Федеральным законом от 06.10.2003 № 131-ФЗ «Об общих принципах организации местного самоуправления в Российской Федерации».

При подготовке генерального плана учтены социально-экономические, демографические и иные показатели развития муниципального образования.

Основные задачи генерального плана:

- выявление проблем градостроительного развития территории сельского поселения, обеспечение их решения;

- определение основных направлений и параметров пространственного развития муниципального образования, обеспечивающих создание инструмента управления развитием территории на основе баланса интересов федеральных, региональных и местных органов публичной власти.

Генеральный план устанавливает:

функциональное зонирование территории муниципального образования;
границы населенных пунктов, входящих в состав муниципального образования;

характер развития муниципального образования с определением подсистем социально-культурных и общественно-деловых центров на основе перечня планируемых к размещению объектов местного значения поселения;

характер развития сети транспортной, инженерной, социальной и иных инфраструктур.

Генеральный план разработан на срок реализации – 2041 год.

В проекте Генерального плана не применяются положения статьи 23 Градостроительного кодекса Российской Федерации в части пункта 4 части 8 в связи с тем, что на территории муниципального образования особые экономические зоны отсутствуют.

Краткая характеристика поселения:

Наименование - Муниципальное образование Каякский сельсовет Чулымского района Новосибирской области;

Статус - Муниципальное образование в составе Чулымского района Новосибирской области;

Административным центром Каякского сельсовета является село Золотая Грива.

Расстояние от административного центра поселения до административного центра Чулымского района г.Чулым - 25 км;

Численность населения муниципального образования – по состоянию на 01.01.2021 г. – 490 чел.;

Площадь территории муниципального образования – 352140 тыс. м².;

Площадь территории населенных пунктов:

- село Золотая Грива - 1416361 м²;

- поселок Каяк – 443931 м²;

- поселок Преображенский – 383853 м²;

- поселок Зубари – 205963 м²;

2. СВЕДЕНИЯ О ВИДАХ, НАЗНАЧЕНИИ И НАИМЕНОВАНИЯХ ПЛАНИРУЕМЫХ ДЛЯ РАЗМЕЩЕНИЯ ОБЪЕКТОВ МЕСТНОГО ЗНАЧЕНИЯ ПОСЕЛЕНИЯ, ИХ ОСНОВНЫЕ ХАРАКТЕРИСТИКИ, ИХ МЕСТОПОЛОЖЕНИЕ, А ТАКЖЕ ХАРАКТЕРИСТИКИ ЗОН С ОСОБЫМИ УСЛОВИЯМИ ИСПОЛЬЗОВАНИЯ ТЕРРИТОРИЙ В СЛУЧАЕ, ЕСЛИ УСТАНОВЛЕНИЕ ТАКИХ ЗОН ТРЕБУЕТСЯ В СВЯЗИ С РАЗМЕЩЕНИЕМ ДАННЫХ ОБЪЕКТОВ

На территории муниципального образования Каякский сельсовет Чулымского района Новосибирской области, в границах населенных пунктов, запланировано размещение следующих объектов местного значения:

- село Золотая Грива

2.1. Устройство двух водозаборных скважин

2.2. Размещение и обустройства спортивной площадки в створе улиц Центральная и Больничная.

2.3. Установка газорегуляторного пункта по ул. Староферменская.

2.4. Реконструкция автомобильной дороги общего пользования по ул. Молодежная;

2.5. Реконструкция автомобильной дороги общего пользования по ул. Центральная;

2.5. Реконструкция автомобильной дороги общего пользования по ул. Больничная;

2.6. Реконструкция автомобильной дороги общего пользования по ул. Староферменская;

- 2.7. Реконструкция автомобильной дороги общего пользования по ул. Заречная;
- 2.8. Реконструкция сетей водоснабжения по ул. Молодежная;
- 2.9. Реконструкция сетей водоснабжения по ул. Центральная;
- 2.10. Реконструкция сетей водоснабжения по ул. Заречная;
- 2.11. Строительство сетей водоснабжения по ул. Больничная;
- 2.12. Строительство сетей водоснабжения по ул. Староферменская;
- 2.13. Строительство сетей водоснабжения для закольцовки водопроводной сети улиц Староферменская и Заречная;
- 2.14. Строительство сетей водоснабжения для закольцовки водопроводной сети улиц Молодежная, Центральная, Больничная.
- поселок Каяк
- 2.15. Установка газорегуляторного пункта поселка Каяк;
- 2.16. Реконструкция автомобильной дороги общего пользования по ул. Каякская.

**Сведения о зонах с особыми условиями использования территорий,
установление которых требуется в связи с планируемым размещением
объектов местного значения**

Таблица 1.

Наименование объекта	Зона с особыми условиями	Параметры зоны	Функциональная зона
Водозаборная скважина	Зоны санитарной охраны источников водоснабжения.	50 метров	Жилые зоны, Зоны рекреационного назначения
Спортивная площадка	-	-	Общественно-деловые зоны
Газорегуляторный пункт село Золотая Грива	Охранная зона	10 метров	Зона инженерной инфраструктуры
Газорегуляторный пункт поселок Каяк	Охранная зона	10 метров	Зона инженерной инфраструктуры
Автомобильная дорога общего пользования по ул. Молодежная, с. Золотая Грива	-	-	Не назначается (линейный объект)
Автомобильная дорога общего пользования по ул. Центральная, с. Золотая Грива	-	-	Не назначается (линейный объект)
Автомобильная дорога общего пользования по	-	-	Не назначается (линейный

Наименование объекта	Зона с особыми условиями	Параметры зоны	Функциональная зона
ул. Больничная, с. Золотая Грива			объект)
Автомобильная дорога общего пользования по ул. Больничная, с. Золотая Грива	-	-	Не назначается (линейный объект)
Автомобильная дорога общего пользования по ул. Староферменская, с. Золотая Грива	-	-	Не назначается (линейный объект)
Автомобильная дорога общего пользования по ул. Заречная, с. Золотая Грива	-	-	Не назначается (линейный объект)
Автомобильная дорога общего пользования по ул. Каякская, п. Каяк	-	-	Не назначается (линейный объект)
Сети водоснабжения по ул. Молодежная, с. Золотая Грива	Охранная зона	5 метров	Не назначается (линейный объект)
Сети водоснабжения по ул. Центральная, с. Золотая Грива	Охранная зона	5 метров	Не назначается (линейный объект)
Сети водоснабжения по ул. Заречная, с. Золотая Грива	Охранная зона	5 метров	Не назначается (линейный объект)
Сети водоснабжения по ул. Больничная, с. Золотая Грива	Охранная зона	5 метров	Не назначается (линейный объект)
Сети водоснабжения по ул. Староферменская, с. Золотая Грива	Охранная зона	5 метров	Не назначается (линейный объект)
Закольцовка сетей водоснабжения улиц Староферменская и Заречная, с. Золотая Грива	Охранная зона	5 метров	Не назначается (линейный объект)
Закольцовка сетей водоснабжения улиц Молодежная, Центральная, Больничная, с. Золотая Грива	Охранная зона	5 метров	Не назначается (линейный объект)


3. ПАРАМЕТРЫ ФУНКЦИОНАЛЬНЫХ ЗОН, А ТАКЖЕ СВЕДЕНИЯ О ПЛАНИРУЕМЫХ ДЛЯ РАЗМЕЩЕНИЯ В НИХ ОБЪЕКТАХ ФЕДЕРАЛЬНОГО ЗНАЧЕНИЯ, ОБЪЕКТАХ РЕГИОНАЛЬНОГО ЗНАЧЕНИЯ, ОБЪЕКТАХ МЕСТНОГО ЗНАЧЕНИЯ

Согласно пункту 5 статья 1 Градостроительного кодекс Российской Федерации, функциональные зоны – это зоны, для которых документами территориального планирования определены границы и функциональное назначение.

Границы функциональных зон установлены на карте Генерального плана – «Карта функциональных зон поселения» (лист 3 и лист 4).

3.1. Состав функциональных зон

Наименование, характеристика	Условное обозначение
<p><u>Жилые зоны</u> - Размещение, реконструкция и эксплуатация жилых помещений различного вида, в том числе индивидуальных, блокированных и секционных жилых зданий, подсобных строений (сооружений), объектов обслуживания жилой застройки, а также ведение личного подсобного хозяйства.</p>	
<p><u>Общественно-деловые зоны</u> - Размещение, реконструкция и эксплуатация не оказывающих существенного негативного воздействия на состояние окружающей среды зданий и сооружений для удовлетворения бытовых, социальных и культурных потребностей человека, а также для ведения деятельности в сферах торговли, банковского и страхового дела, оказания бытовых, юридических и иных услуг жителям.</p>	
<p><u>Производственная зона</u> - Размещение, реконструкция и эксплуатация оказывающих ограниченное негативное воздействие на состояние окружающей среды объектов в целях добычи и переработки полезных ископаемых, изготовления вещей промышленным способом, объектов связи и энергетики, складов и хранилищ, а также объектов для обеспечения вооруженной защиты целостности и неприкосновенности территории Российской Федерации, защиты и охраны Государственной</p>	

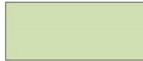Наименование, характеристика	Условное обозначение
<p>границы Российской Федерации, общественной безопасности, а также для защиты населения и территорий от чрезвычайных ситуаций, обеспечения пожарной безопасности, а также безопасности людей на водных объектах</p>	
<p><u>Зона инженерной инфраструктуры</u> - размещение объектов, сооружений и коммуникаций инженерной инфраструктуры, в том числе водоснабжения, канализации, санитарной очистки, тепло-, газо- и электроснабжения, связи, радиовещания и телевидения, пожарной и охранной сигнализации, диспетчеризации систем инженерного оборудования, а также для установления санитарно-защитных зон и зон санитарной охраны данных объектов, сооружений и коммуникаций.</p>	
<p><u>Зона транспортной инфраструктуры</u> - размещение объектов и сооружений транспортной инфраструктуры, в том числе сооружений и коммуникаций железнодорожного, автомобильного, речного и воздушного транспорта, а также для установления санитарно-защитных зон, санитарных разрывов, зон земель специального охранного назначения, зон ограничения застройки для таких объектов.</p>	
<p><u>Зона сельскохозяйственного использования</u> - для ведения жителями личного подсобного хозяйства, а также для занятий жителями (объединениями жителей) садовой и огороднической деятельности</p>	
<p><u>Зона сельскохозяйственных угодий</u> - для размещения сенокосов, пастбищ, земель, занятых многолетними насаждениями (садами и другими), а также осуществления хозяйственной деятельности, связанной с производством продукции животноводства.</p>	
<p><u>Производственная зона сельскохозяйственных предприятий</u> - размещение, реконструкция и эксплуатация объектов для производства сельскохозяйственной продукции и ее первичной</p>	

Наименование, характеристика	Условное обозначение
переработки, для содержания и разведения сельскохозяйственных животных, для размещения и обслуживания сельскохозяйственной техники	
<u>Зоны рекреационного назначения</u> - обустройство мест для отдыха жителей, в том числе для занятий спортом, физкультурой, пеших, велосипедных или верховых прогулок, отдыха у воды, пикников, охоты, рыбалки, а также размещение, реконструкция и эксплуатация объектов для организации и обеспечения отдыха жителей, в том числе на коммерческой основе	
<u>Зона лесов</u>	
<u>Зона кладбищ</u> - размещение, реконструкция и эксплуатация объектов кладбищ (иных мест погребения).	
<u>Зона складирования и захоронения отходов</u>	
<u>Зона озелененных территорий специального назначения</u>	
<u>Зона акваторий</u>	
<u>Иные зоны</u>	

В соответствии с законодательством Российской Федерации правовой статус установленных в Генеральном плане границ функциональных зон определяется следующими положениями:

1) установление границ функциональных зон не создает правовых последствий для правообладателей земельных участков и иных объектов недвижимости;

2) в отношении границ функциональных зон не применяется требование первого абзаца пункта 2 статьи 85 Земельного кодекса Российской Федерации (требование, согласно которому каждый земельный участок должен принадлежать только одной зоне). Пересечение границами функциональных зон границ земельных участков не является требованием о приведении границ функциональных зон в соответствие с границами земельных участков.

Граница, характеристики и параметры функциональных зон подлежат учету при:

1) определении градостроительных регламентов, подготавливаемых как предложение о внесении изменений в правила землепользования и застройки-изменений, целесообразность которых следует из генерального плана;

2) подготовки местных нормативов градостроительного проектирования на основании и с учетом расчетных показателей генерального плана;

3) подготовке муниципальных программ социально-экономического развития, в том числе, в отношении развития муниципальной инфраструктуры, подготовке иных актов и документов, регулирующих развитие муниципального образования;

4) подготовке документации по планировке территории.

3.2. Параметры функциональных зон

3.2.1. Показатели плотности застройки участков функциональных зон

Функциональные зоны	Коэффициент застройки	Коэффициент плотности застройки
<i>Жилые зоны</i>		
Застройка одно-двухквартирными жилыми домами с приусадебными земельными участками	0,2	0,4
<i>Общественно-деловые зоны</i>		
Многофункциональная застройка	1,0	3,0
<i>Производственная зона</i>		
Промышленная	0,8	2,4
Коммунально-складская	0,6	1,8

3.2.2. Максимальная этажность застройки функциональной зоны

Жилые зоны

Застройка одно-двухквартирными жилыми домами с приусадебными земельными участками 3 этажа;

Общественно-деловые зоны

Многофункциональная застройка – предельная высота здания 30 м.;

Специализированная общественная застройка – 4 этажа.

Производственная зона - 4 этажа.

3.2.3. Общая площадь функциональной зоны

Жилая зона – 1 928 915 кв.м.

Общественно-деловые зоны: 53 061 кв.м.

Производственная зона – 55 901 кв.м.

Зона инженерной инфраструктуры – 37 133 кв.м.

Зона транспортной инфраструктуры – 715 346 кв.м.

Зоны сельскохозяйственного использования – 43 936 176 кв.м.

Зона сельскохозяйственных угодий 238 826 549 кв.м.

Производственная зона сельскохозяйственных предприятий – 10 697 531 кв.м.

Зоны рекреационного назначения – 15 171 кв.м.

Зона лесов – 83 785 270 кв.м.

Зона кладбищ – 21 363 кв.м.

Зона складирования и захоронения отходов – 4 900 кв.м.

Зона озелененных территорий специального назначения – 4 384 кв.м.

Зона акваторий – 1 905 563 кв.м.

Иные зоны – 23 730 кв.м.

3.3. Сведения о планируемых для размещения в функциональных зонах объектах федерального значения, объектов регионального значения.

Генеральный план выполнен с учетом положений о территориальном планировании, содержащихся в документах территориального планирования Российской Федерации, документах территориального планирования субъектов Российской Федерации, документах территориального планирования муниципальных образований.

Учету подлежали положения о территориальном планировании, содержащиеся в документах территориального планирования Российской Федерации, документах территориального планирования субъектов Российской Федерации, документах территориального планирования муниципальных образований, в том числе имеющих общую границу с планируемой территорией, которые утверждены в установленном порядке на период подготовки Генерального плана.

На территории муниципального образования не планируются в функциональных зонах размещение объектов федерального значения.

Запланировано размещение объектов регионального значения – газопровод высокого давления.

3.4. Сведения о видах, назначении и наименованиях планируемых для размещения объектов местного значения.

Сведения о видах, назначении и наименованиях планируемых для размещения объектов местного значения городского поселения и муниципального района представлены в таблице 2 «Объекты местного значения». (см. карта Генерального плана лист 2 ГП 21-2021).

Таблица 2 Объекты местного значения

№ п/п	Наименование	Краткая характеристика мероприятия	Местоположение	Статус объекта
1	Водозаборная скважина	Устройство и обустройство водозаборной скважины	Село Золотая Грива, ул. Молодежная (функциональная зона - Жилые зоны)	Проектируемый
2	Водозаборная скважина	Устройство и обустройство водозаборной скважины	Село Золотая Грива, ул. Староферменская (функциональная зона - Зоны рекреационного назначения)	Проектируемый
3	Газорегуляторный пункт	Установка газорегуляторного пункта	Село Золотая Грива, ул. Староферменская (функциональная зона - Зоны рекреационного назначения)	Проектируемый
4	Газорегуляторный пункт	Установка газорегуляторного пункта	Поселок Каяк, ул. Каякская (функциональная зона - Зона инженерной инфраструктуры)	Проектируемый
5	Спортивная площадка	Строительство и обустройство спортивной площадки	Село Золотая Грива, напротив дома 4 по ул. Центральная, (функциональная зона - Общественно-деловые зоны)	Проектируемый
6	Автомобильная дорога общего пользования	Реконструкция автомобильной дороги – протяженность 0,96 км.	Существующая автомобильная дорога по ул. Молодежная, с. Золотая Грива	Реконструируемый
7	Автомобильная дорога общего пользования	Реконструкция автомобильной дороги – протяженность 2,07 км.	Существующая автомобильная дорога по ул. Центральная, с. Золотая Грива	Реконструируемый
8	Автомобильная дорога общего пользования	Реконструкция автомобильной дороги – протяженность 1,37 км.	Существующая автомобильная дорога по ул. Больничная, с. Золотая Грива	Реконструируемый
9	Автомобильная дорога общего пользования	Реконструкция автомобильной дороги – протяженность 0,95 км.	Существующая автомобильная дорога по ул. Староферменская, с. Золотая Грива	Реконструируемый

№ п/п	Наименование	Краткая характеристика мероприятия	Местоположение	Статус объекта
10	Автомобильная дорога общего пользования	Реконструкция автомобильной дороги – протяженность 0,95 км.	Существующая автомобильная дорога по ул. Заречная, с. Золотая Грива	Реконструируемый
11	Автомобильная дорога общего пользования	Реконструкция автомобильной дороги – протяженность 1,26 км.	Существующая автомобильная дорога по ул. Каякская, п. Каяк	Реконструируемый
12	Сети водоснабжения	Замена водопроводных сетей протяженностью 0,9 км.	ул. Молодежная, с. Золотая Грива	Реконструируемый
13	Сети водоснабжения	Замена водопроводных сетей протяженностью 1,36 км.	ул. Центральная, с. Золотая Грива	Реконструируемый
14	Сети водоснабжения	Замена водопроводных сетей протяженностью 1,63 км.	ул. Заречная, с. Золотая Грива	Реконструируемый
15	Сети водоснабжения	Строительство водопроводных сетей протяженностью 0,93 км.	ул. Больничная, с. Золотая Грива	Проектируемый
16	Сети водоснабжения	Строительство водопроводных сетей протяженностью 0,94 км.	ул. Староферменская, с. Золотая Грива	Проектируемый
17	Сети водоснабжения	Строительство сетей водоснабжения для закольцовки водопроводной сети протяженностью 0,3 км.	Перемычки между улицами Староферменская и Заречная, с. Золотая Грива	Проектируемый
18	Сети водоснабжения	Строительство сетей водоснабжения для закольцовки водопроводной сети протяженностью 0,38 км.	Перемычки между улицами Молодежная, Центральная, Больничная, с. Золотая Грива	Проектируемый

4. ПЕРЕЧЕНЬ ГРАФИЧЕСКИХ МАТЕРИАЛОВ

Таблица 3 Перечень графических материалов

Номер листа	Наименование
01	Карта границ населенных пунктов (в том числе границ образуемых населенных пунктов), входящих в состав поселения. М1:25 000
02	Карта планируемого размещения объектов местного значения поселения М1:5 000
03	Карта функциональных зон поселения. Лист 1. М1:25 000
04	Карта функциональных зон поселения. Лист 2. М1:5 000
05	Карта использования территории муниципального образования. Карта зон с особыми условиями использования территорий. Лист 1. М1:25 000
06	Карта использования территории муниципального образования. Карта зон с особыми условиями использования территорий. Лист 2. М1:5 000
07	Карта комплексной оценки развития территории поселения. Карта зон с особыми условиями использования территорий. Лист 1. М1:25 000
08	Карта комплексной оценки развития территории поселения. Карта зон с особыми условиями использования территорий. Лист 2. М1:5 000
09	Карта развития транспортной и инженерной инфраструктуры. М1:5 000
10	Карта границ территорий, подверженных риску возникновения чрезвычайных ситуаций природного и техногенного характера М1:25 000

5. СВЕДЕНИЯ О МЕСТОПОЛОЖЕНИИ ГРАНИЦ НАСЕЛЕННЫХ ПУНКТОВ

Таблица 4 Сведения о местоположении границ объекта

Село Золотая Грива

1. Система координат МСК НСО, зона 3

2. Сведения о характерных точках границ объекта

Обозначение характерных точек границ	Координаты, м		Метод определения координат характерной точки	Средняя квадратическая погрешность положения характерной точки (Mt), м	Описание обозначения точки на местности (при наличии)
	X	Y			
1	2	3	4	5	6
1	484069.77	3247972.01	Картометрический метод	0.10	Закрепление отсутствует
2	483851.46	3247714.07	Картометрический метод	0.10	Закрепление отсутствует
3	483814.25	3247671.90	Картометрический метод	0.10	Закрепление отсутствует

4	483829.13	3247652.06	Картометрический метод	0.10	Закрепление отсутствует
5	483833.94	3247645.93	Картометрический метод	0.10	Закрепление отсутствует
6	483835.28	3247648.51	Картометрический метод	0.10	Закрепление отсутствует
7	483851.46	3247642.24	Картометрический метод	0.10	Закрепление отсутствует
8	483863.88	3247627.36	Картометрический метод	0.10	Закрепление отсутствует
9	483863.88	3247609.91	Картометрический метод	0.10	Закрепление отсутствует
10	483861.38	3247590.08	Картометрический метод	0.10	Закрепление отсутствует
11	483839.05	3247540.45	Картометрический метод	0.10	Закрепление отсутствует
12	483745.55	3247386.12	Картометрический метод	0.10	Закрепление отсутствует
13	483734.17	3247367.32	Картометрический метод	0.10	Закрепление отсутствует
14	483732.39	3247364.38	Картометрический метод	0.10	Закрепление отсутствует
15	483846.50	3247297.40	Картометрический метод	0.10	Закрепление отсутствует
16	483796.91	3247203.17	Картометрический метод	0.10	Закрепление отсутствует
17	483762.16	3247227.97	Картометрический метод	0.10	Закрепление отсутствует
18	483750.59	3247215.69	Картометрический метод	0.10	Закрепление отсутствует
19	483739.81	3247202.86	Картометрический метод	0.10	Закрепление отсутствует
20	483702.64	3247128.77	Картометрический метод	0.10	Закрепление отсутствует
21	483734.86	3247099.01	Картометрический метод	0.10	Закрепление отсутствует
22	483707.60	3247059.29	Картометрический метод	0.10	Закрепление отсутствует
23	483635.62	3247071.71	Картометрический метод	0.10	Закрепление отсутствует
24	483538.90	3247044.40	Картометрический метод	0.10	Закрепление отсутствует
25	483459.50	3246984.89	Картометрический метод	0.10	Закрепление отсутствует
26	483496.72	3246925.37	Картометрический метод	0.10	Закрепление отсутствует
27	483444.62	3246858.41	Картометрический метод	0.10	Закрепление отсутствует
28	483481.84	3246803.82	Картометрический метод	0.10	Закрепление отсутствует
29	483519.06	3246769.11	Картометрический метод	0.10	Закрепление отсутствует
30	483510.30	3246747.35	Картометрический метод	0.10	Закрепление отсутствует
31	483507.77	3246725.26	Картометрический метод	0.10	Закрепление отсутствует

32	483510.22	3246700.92	Картометрический метод	0.10	Закрепление отсутствует
33	483529.81	3246673.71	Картометрический метод	0.10	Закрепление отсутствует
34	483560.88	3246638.70	Картометрический метод	0.10	Закрепление отсутствует
35	483650.83	3246544.59	Картометрический метод	0.10	Закрепление отсутствует
36	483675.38	3246502.94	Картометрический метод	0.10	Закрепление отсутствует
37	483687.94	3246434.92	Картометрический метод	0.10	Закрепление отсутствует
38	483734.52	3246264.93	Картометрический метод	0.10	Закрепление отсутствует
39	483763.65	3246271.66	Картометрический метод	0.10	Закрепление отсутствует
40	483791.92	3246268.12	Картометрический метод	0.10	Закрепление отсутствует
41	483805.18	3246256.90	Картометрический метод	0.10	Закрепление отсутствует
42	483856.44	3246213.55	Картометрический метод	0.10	Закрепление отсутствует
43	483895.15	3246258.01	Картометрический метод	0.10	Закрепление отсутствует
44	483929.51	3246229.55	Картометрический метод	0.10	Закрепление отсутствует
45	483950.93	3246255.35	Картометрический метод	0.10	Закрепление отсутствует
46	483916.44	3246282.32	Картометрический метод	0.10	Закрепление отсутствует
47	484122.84	3246518.91	Картометрический метод	0.10	Закрепление отсутствует
48	484123.32	3246519.88	Картометрический метод	0.10	Закрепление отсутствует
49	484140.40	3246540.86	Картометрический метод	0.10	Закрепление отсутствует
50	484155.44	3246528.39	Картометрический метод	0.10	Закрепление отсутствует
51	484167.22	3246541.13	Картометрический метод	0.10	Закрепление отсутствует
52	484152.86	3246556.00	Картометрический метод	0.10	Закрепление отсутствует
53	484155.22	3246559.67	Картометрический метод	0.10	Закрепление отсутствует
54	484154.64	3246560.08	Картометрический метод	0.10	Закрепление отсутствует
55	484152.77	3246600.09	Картометрический метод	0.10	Закрепление отсутствует
56	484156.11	3246601.02	Картометрический метод	0.10	Закрепление отсутствует
57	484153.63	3246613.96	Картометрический метод	0.10	Закрепление отсутствует
58	484167.29	3246632.24	Картометрический метод	0.10	Закрепление отсутствует
59	484167.30	3246628.37	Картометрический метод	0.10	Закрепление отсутствует

60	484186.44	3246608.24	Картометрический метод	0.10	Закрепление отсутствует
61	484216.38	3246631.30	Картометрический метод	0.10	Закрепление отсутствует
62	484182.97	3246649.70	Картометрический метод	0.10	Закрепление отсутствует
63	484182.57	3246650.27	Картометрический метод	0.10	Закрепление отсутствует
64	484185.03	3246653.37	Картометрический метод	0.10	Закрепление отсутствует
65	484216.39	3246690.12	Картометрический метод	0.10	Закрепление отсутствует
66	484231.15	3246696.82	Картометрический метод	0.10	Закрепление отсутствует
67	484251.41	3246698.88	Картометрический метод	0.10	Закрепление отсутствует
68	484261.05	3246692.24	Картометрический метод	0.10	Закрепление отсутствует
69	484262.10	3246673.58	Картометрический метод	0.10	Закрепление отсутствует
70	484254.86	3246658.89	Картометрический метод	0.10	Закрепление отсутствует
71	484234.18	3246634.17	Картометрический метод	0.10	Закрепление отсутствует
72	484213.99	3246597.45	Картометрический метод	0.10	Закрепление отсутствует
73	484199.99	3246556.75	Картометрический метод	0.10	Закрепление отсутствует
74	484202.48	3246540.09	Картометрический метод	0.10	Закрепление отсутствует
75	484225.27	3246528.15	Картометрический метод	0.10	Закрепление отсутствует
76	484236.03	3246506.85	Картометрический метод	0.10	Закрепление отсутствует
77	484232.35	3246496.17	Картометрический метод	0.10	Закрепление отсутствует
78	484231.65	3246494.02	Картометрический метод	0.10	Закрепление отсутствует
79	484258.33	3246478.95	Картометрический метод	0.10	Закрепление отсутствует
80	484421.69	3246774.25	Картометрический метод	0.10	Закрепление отсутствует
81	484408.89	3246769.96	Картометрический метод	0.10	Закрепление отсутствует
82	484405.60	3246769.03	Картометрический метод	0.10	Закрепление отсутствует
83	484405.60	3246766.83	Картометрический метод	0.10	Закрепление отсутствует
84	484403.40	3246766.83	Картометрический метод	0.10	Закрепление отсутствует
85	484403.40	3246768.51	Картометрический метод	0.10	Закрепление отсутствует
86	484333.22	3246749.76	Картометрический метод	0.10	Закрепление отсутствует
87	484307.23	3246739.03	Картометрический метод	0.10	Закрепление отсутствует

88	484291.22	3246740.98	Картометрический метод	0.10	Закрепление отсутствует
89	484278.21	3246753.61	Картометрический метод	0.10	Закрепление отсутствует
90	484277.38	3246822.27	Картометрический метод	0.10	Закрепление отсутствует
91	484431.22	3246808.69	Картометрический метод	0.10	Закрепление отсутствует
92	484441.36	3246809.75	Картометрический метод	0.10	Закрепление отсутствует
93	484503.92	3246922.90	Картометрический метод	0.10	Закрепление отсутствует
94	484484.08	3246955.14	Картометрический метод	0.10	Закрепление отсутствует
95	484605.65	3247252.78	Картометрический метод	0.10	Закрепление отсутствует
96	484581.75	3247267.50	Картометрический метод	0.10	Закрепление отсутствует
97	484591.42	3247287.93	Картометрический метод	0.10	Закрепление отсутствует
98	484627.86	3247269.15	Картометрический метод	0.10	Закрепление отсутствует
99	484645.35	3247260.51	Картометрический метод	0.10	Закрепление отсутствует
100	484688.65	3247334.26	Картометрический метод	0.10	Закрепление отсутствует
101	484708.39	3247390.95	Картометрический метод	0.10	Закрепление отсутствует
102	484709.78	3247421.76	Картометрический метод	0.10	Закрепление отсутствует
103	484700.57	3247459.62	Картометрический метод	0.10	Закрепление отсутствует
104	484663.10	3247486.44	Картометрический метод	0.10	Закрепление отсутствует
105	484630.59	3247497.69	Картометрический метод	0.10	Закрепление отсутствует
106	484553.33	3247506.57	Картометрический метод	0.10	Закрепление отсутствует
107	484528.75	3247508.23	Картометрический метод	0.10	Закрепление отсутствует
108	484422.62	3247571.10	Картометрический метод	0.10	Закрепление отсутствует
109	484327.79	3247627.27	Картометрический метод	0.10	Закрепление отсутствует
110	484316.22	3247647.17	Картометрический метод	0.10	Закрепление отсутствует
111	484181.41	3247885.22	Картометрический метод	0.10	Закрепление отсутствует
1	484069.77	3247972.01	Картометрический метод	0.10	Закрепление отсутствует
112	483928.39	3246411.32	Картометрический метод	0.10	Закрепление отсутствует
113	483945.69	3246431.78	Картометрический метод	0.10	Закрепление отсутствует
114	483953.57	3246441.24	Картометрический метод	0.10	Закрепление отсутствует

115	483973.59	3246465.10	Картометрический метод	0.10	Закрепление отсутствует
116	483995.77	3246491.27	Картометрический метод	0.10	Закрепление отсутствует
117	484005.20	3246503.24	Картометрический метод	0.10	Закрепление отсутствует
118	484013.07	3246514.45	Картометрический метод	0.10	Закрепление отсутствует
119	484034.11	3246547.73	Картометрический метод	0.10	Закрепление отсутствует
120	484054.45	3246579.77	Картометрический метод	0.10	Закрепление отсутствует
121	484060.81	3246592.19	Картометрический метод	0.10	Закрепление отсутствует
122	484065.78	3246606.88	Картометрический метод	0.10	Закрепление отсутствует
123	484068.54	3246613.09	Картометрический метод	0.10	Закрепление отсутствует
124	484065.44	3246623.77	Картометрический метод	0.10	Закрепление отсутствует
125	484055.92	3246639.86	Картометрический метод	0.10	Закрепление отсутствует
126	483971.04	3246692.67	Картометрический метод	0.10	Закрепление отсутствует
127	483808.81	3246485.44	Картометрический метод	0.10	Закрепление отсутствует
112	483928.39	3246411.32	Картометрический метод	0.10	Закрепление отсутствует
128	483318.09	3247609.91	Картометрический метод	0.10	Закрепление отсутствует
129	483275.91	3247533.02	Картометрический метод	0.10	Закрепление отсутствует
130	483365.22	3247458.61	Картометрический метод	0.10	Закрепление отсутствует
131	483362.76	3247433.82	Картометрический метод	0.10	Закрепление отсутствует
132	483258.57	3247369.34	Картометрический метод	0.10	Закрепление отсутствует
133	483310.66	3247225.46	Картометрический метод	0.10	Закрепление отсутствует
134	483144.42	3247103.95	Картометрический метод	0.10	Закрепление отсутствует
135	483005.51	3246962.58	Картометрический метод	0.10	Закрепление отсутствует
136	482936.04	3246779.11	Картометрический метод	0.10	Закрепление отсутствует
137	482888.90	3246697.20	Картометрический метод	0.10	Закрепление отсутствует
138	482913.74	3246672.39	Картометрический метод	0.10	Закрепление отсутствует
139	482864.11	3246630.21	Картометрический метод	0.10	Закрепление отсутствует
140	482816.97	3246640.13	Картометрический метод	0.10	Закрепление отсутствует
141	482780.11	3246592.78	Картометрический метод	0.10	Закрепление отсутствует

142	482747.49	3246550.95	Картометрический метод	0.10	Закрепление отсутствует
143	482931.09	3246392.24	Картометрический метод	0.10	Закрепление отсутствует
144	482990.64	3246446.69	Картометрический метод	0.10	Закрепление отсутствует
145	483084.97	3246523.12	Картометрический метод	0.10	Закрепление отсутствует
146	483134.51	3246563.35	Картометрический метод	0.10	Закрепление отсутствует
147	483243.66	3246714.55	Картометрический метод	0.10	Закрепление отсутствует
148	483266.00	3246709.58	Картометрический метод	0.10	Закрепление отсутствует
149	483332.98	3246806.33	Картометрический метод	0.10	Закрепление отсутствует
150	483382.61	3246868.34	Картометрический метод	0.10	Закрепление отсутствует
151	483386.02	3246918.66	Картометрический метод	0.10	Закрепление отсутствует
152	483392.52	3246960.09	Картометрический метод	0.10	Закрепление отсутствует
153	483385.06	3246967.54	Картометрический метод	0.10	Закрепление отсутствует
154	483461.99	3247089.08	Картометрический метод	0.10	Закрепление отсутствует
155	483578.57	3247121.30	Картометрический метод	0.10	Закрепление отсутствует
156	483615.78	3247180.82	Картометрический метод	0.10	Закрепление отсутствует
157	483586.02	3247255.22	Картометрический метод	0.10	Закрепление отсутствует
158	483561.22	3247280.02	Картометрический метод	0.10	Закрепление отсутствует
159	483638.52	3247420.17	Картометрический метод	0.10	Закрепление отсутствует
160	483515.00	3247491.87	Картометрический метод	0.10	Закрепление отсутствует
128	483318.09	3247609.91	Картометрический метод	0.10	Закрепление отсутствует

Поселок Каяк

Сведения о местоположении измененных (уточненных) границ объекта							
1. Система координат МСК НСО, зона 3							
2. Сведения о характерных точках границ объекта							
Обозначение характерных точек границ	Существующие координаты, м		Измененные (уточненные) координаты, м		Метод определения координат характерной точки	Средняя квадратическая погрешность положения характерной точки (Mt), м	Описание обозначения точки на местности (при наличии)
	X	Y	X	Y			
1	488317.51	3254618.9 2	488317.51	3254618.9 2	Картометрический метод	0.10	Закрепление отсутствует
2	488345.04	3254711.0 7	488345.04	3254711.0 7	Картометрический метод	0.10	Закрепление отсутствует
3	488290.25	3254744.7 3	488290.25	3254744.7 3	Картометрический метод	0.10	Закрепление отсутствует
4	488305.07	3254807.4 1	488305.07	3254807.4 1	Картометрический метод	0.10	Закрепление отсутствует
5	488271.81	3254844.0 2	488271.81	3254844.0 2	Картометрический метод	0.10	Закрепление отсутствует
6	488209.63	3254914.9 2	488209.63	3254914.9 2	Картометрический метод	0.10	Закрепление отсутствует
7	488108.22	3254925.5 8	488108.22	3254925.5 8	Картометрический метод	0.10	Закрепление отсутствует
8	488084.37	3254864.4 6	488084.37	3254864.4 6	Картометрический метод	0.10	Закрепление отсутствует
9	488163.73	3254827.2 5	488163.73	3254827.2 5	Картометрический метод	0.10	Закрепление отсутствует
10	488146.39	3254747.8 9	488146.39	3254747.8 9	Картометрический метод	0.10	Закрепление отсутствует
11	488079.41	3254775.1 5	488079.41	3254775.1 5	Картометрический метод	0.10	Закрепление отсутствует
12	487982.04	3254550.5 6	487982.04	3254550.5 6	Картометрический метод	0.10	Закрепление отсутствует
13	488028.19	3254528.5 0	488028.19	3254528.5 0	Картометрический метод	0.10	Закрепление отсутствует
14	488022.39	3254514.7 4	488022.39	3254514.7 4	Картометрический метод	0.10	Закрепление отсутствует
15	487962.87	3254383.3 1	487962.87	3254383.3 1	Картометрический метод	0.10	Закрепление отсутствует
16	488005.04	3254360.9 8	488005.04	3254360.9 8	Картометрический метод	0.10	Закрепление отсутствует
17	487997.17	3254347.2 0	487997.17	3254347.2 0	Картометрический метод	0.10	Закрепление отсутствует
18	487992.27	3254338.6 2	487992.27	3254338.6 2	Картометрический метод	0.10	Закрепление отсутствует
19	487985.20	3254326.2 6	487985.20	3254326.2 6	Картометрический метод	0.10	Закрепление отсутствует
20	487955.44	3254348.5 9	487955.44	3254348.5 9	Картометрический метод	0.10	Закрепление отсутствует
21	487930.64	3254308.8 7	487930.64	3254308.8 7	Картометрический метод	0.10	Закрепление отсутствует
22	487883.51	3254333.6 7	487883.51	3254333.6 7	Картометрический метод	0.10	Закрепление отсутствует

23	487861.20	3254289.0 2	487861.20	3254289.0 2	Картометрический метод	0.10	Закрепление отсутствует
24	487833.94	3254236.9 6	487833.94	3254236.9 6	Картометрический метод	0.10	Закрепление отсутствует
25	487804.18	3254202.2 5	487804.18	3254202.2 5	Картометрический метод	0.10	Закрепление отсутствует
26	487781.84	3254219.5 9	487781.84	3254219.5 9	Картометрический метод	0.10	Закрепление отсутствует
27	487749.62	3254184.8 7	487749.62	3254184.8 7	Картометрический метод	0.10	Закрепление отсутствует
28	487657.87	3254160.0 6	487657.87	3254160.0 6	Картометрический метод	0.10	Закрепление отсутствует
29	487593.39	3254041.0 3	487593.39	3254041.0 3	Картометрический метод	0.10	Закрепление отсутствует
30	487471.25	3253980.8 5	487520.63	3254005.1 8	Картометрический метод	0.10	Закрепление отсутствует
31	487443.99	3253941.2 4	487503.26	3254036.6 8	Картометрический метод	0.10	Закрепление отсутствует
32	487402.48	3253887.5 3	487492.23	3254057.2 4	Картометрический метод	0.10	Закрепление отсутствует
33	487363.84	3253830.8 4	487427.17	3254048.4 2	Картометрический метод	0.10	Закрепление отсутствует
34	487377.63	3253822.7 6	487377.49	3254000.3 5	Картометрический метод	0.10	Закрепление отсутствует
35	487404.06	3253799.8 9	487405.91	3253981.5 3	Картометрический метод	0.10	Закрепление отсутствует
36	487397.54	3253783.7 6	487447.80	3253946.7 8	Картометрический метод	0.10	Закрепление отсутствует
37	487398.23	3253754.5 8	487443.99	3253941.2 4	Картометрический метод	0.10	Закрепление отсутствует
38	487403.37	3253719.5 7	487402.48	3253887.5 3	Картометрический метод	0.10	Закрепление отсутствует
39	487409.87	3253698.7 5	487363.84	3253830.8 4	Картометрический метод	0.10	Закрепление отсутствует
40	487429.71	3253656.6 2	487377.63	3253822.7 6	Картометрический метод	0.10	Закрепление отсутствует
41	487466.92	3253673.9 6	487404.06	3253799.8 9	Картометрический метод	0.10	Закрепление отсутствует
42	487476.86	3253673.9 6	487397.54	3253783.7 6	Картометрический метод	0.10	Закрепление отсутствует
43	487469.39	3253661.5 8	487398.23	3253754.5 8	Картометрический метод	0.10	Закрепление отсутствует
44	487459.47	3253636.7 7	487403.37	3253719.5 7	Картометрический метод	0.10	Закрепление отсутствует
45	487444.59	3253621.8 9	487409.87	3253698.7 5	Картометрический метод	0.10	Закрепление отсутствует
46	487412.37	3253626.8 5	487429.71	3253656.6 2	Картометрический метод	0.10	Закрепление отсутствует
47	487392.52	3253636.7 7	487466.92	3253673.9 6	Картометрический метод	0.10	Закрепление отсутствует
48	487385.07	3253651.6 5	487476.86	3253673.9 6	Картометрический метод	0.10	Закрепление отсутствует
49	487382.60	3253671.4 9	487469.39	3253661.5 8	Картометрический метод	0.10	Закрепление отсутствует
50	487392.53	3253688.8 4	487459.47	3253636.7 7	Картометрический метод	0.10	Закрепление отсутствует

51	487394.99	3253696.29	487444.59	3253621.89	Картометрический метод	0.10	Закрепление отсутствует
52	487380.11	3253711.17	487412.37	3253626.85	Картометрический метод	0.10	Закрепление отсутствует
53	487355.31	3253718.60	487392.52	3253636.77	Картометрический метод	0.10	Закрепление отсутствует
54	487340.43	3253723.56	487385.07	3253651.65	Картометрический метод	0.10	Закрепление отсутствует
55	487318.13	3253696.29	487382.60	3253671.49	Картометрический метод	0.10	Закрепление отсутствует
56	487290.87	3253673.96	487392.53	3253688.84	Картометрический метод	0.10	Закрепление отсутствует
57	487283.40	3253592.14	487394.99	3253696.29	Картометрический метод	0.10	Закрепление отсутствует
58	487280.56	3253566.53	487380.11	3253711.17	Картометрический метод	0.10	Закрепление отсутствует
59	487285.33	3253546.45	487355.31	3253718.60	Картометрический метод	0.10	Закрепление отсутствует
60	487285.91	3253532.58	487340.43	3253723.56	Картометрический метод	0.10	Закрепление отсутствует
61	487292.28	3253517.11	487318.13	3253696.29	Картометрический метод	0.10	Закрепление отсутствует
62	487303.25	3253490.44	487290.87	3253673.96	Картометрический метод	0.10	Закрепление отсутствует
63	487330.72	3253456.61	487283.40	3253592.14	Картометрический метод	0.10	Закрепление отсутствует
64	487335.47	3253450.76	487280.56	3253566.53	Картометрический метод	0.10	Закрепление отсутствует
65	487367.73	3253425.96	487285.33	3253546.45	Картометрический метод	0.10	Закрепление отсутствует
66	487374.08	3253429.93	487285.91	3253532.58	Картометрический метод	0.10	Закрепление отсутствует
67	487381.35	3253434.46	487292.28	3253517.11	Картометрический метод	0.10	Закрепление отсутствует
68	487387.57	3253438.33	487303.25	3253490.44	Картометрический метод	0.10	Закрепление отсутствует
69	487401.70	3253479.49	487330.72	3253456.61	Картометрический метод	0.10	Закрепление отсутствует
70	487445.03	3253458.94	487335.47	3253450.76	Картометрический метод	0.10	Закрепление отсутствует
71	487457.01	3253453.22	487367.73	3253425.96	Картометрический метод	0.10	Закрепление отсутствует
72	487467.63	3253476.00	487374.08	3253429.93	Картометрический метод	0.10	Закрепление отсутствует
73	487497.57	3253540.19	487381.35	3253434.46	Картометрический метод	0.10	Закрепление отсутствует
74	487603.58	3253684.97	487387.57	3253438.33	Картометрический метод	0.10	Закрепление отсутствует
75	487677.27	3253749.16	487401.70	3253479.49	Картометрический метод	0.10	Закрепление отсутствует
76	487677.38	3253749.16	487445.03	3253458.94	Картометрический метод	0.10	Закрепление отсутствует
77	487695.45	3253759.63	487457.01	3253453.22	Картометрический метод	0.10	Закрепление отсутствует
78	487718.51	3253783.92	487467.63	3253476.00	Картометрический метод	0.10	Закрепление отсутствует

79	487757.28	3253821.7 1	487497.57	3253540.1 9	Картометрический метод	0.10	Закрепление отсутствует
80	487821.87	3253870.3 0	487603.58	3253684.9 7	Картометрический метод	0.10	Закрепление отсутствует
81	487886.52	3253908.0 9	487677.27	3253749.1 6	Картометрический метод	0.10	Закрепление отсутствует
82	487952.41	3253940.6 0	487677.38	3253749.1 6	Картометрический метод	0.10	Закрепление отсутствует
83	487993.37	3253968.7 0	487695.45	3253759.6 3	Картометрический метод	0.10	Закрепление отсутствует
84	488033.72	3254002.5 6	487718.51	3253783.9 2	Картометрический метод	0.10	Закрепление отсутствует
85	488059.28	3254031.6 9	487757.28	3253821.7 1	Картометрический метод	0.10	Закрепление отсутствует
86	488072.83	3254062.3 8	487821.87	3253870.3 0	Картометрический метод	0.10	Закрепление отсутствует
87	488094.86	3254124.7 7	487886.52	3253908.0 9	Картометрический метод	0.10	Закрепление отсутствует
88	488101.45	3254146.5 9	487952.41	3253940.6 0	Картометрический метод	0.10	Закрепление отсутствует
89	488102.57	3254166.9 6	487993.37	3253968.7 0	Картометрический метод	0.10	Закрепление отсутствует
90	488106.72	3254175.0 6	488033.72	3254002.5 6	Картометрический метод	0.10	Закрепление отсутствует
91	488108.16	3254181.4 2	488059.28	3254031.6 9	Картометрический метод	0.10	Закрепление отсутствует
92	488172.34	3254347.6 7	488072.83	3254062.3 8	Картометрический метод	0.10	Закрепление отсутствует
93	488224.31	3254474.0 5	488094.86	3254124.7 7	Картометрический метод	0.10	Закрепление отсутствует
94	488262.40	3254530.1 6	488101.45	3254146.5 9	Картометрический метод	0.10	Закрепление отсутствует
95	488304.34	3254566.7 8	488102.57	3254166.9 6	Картометрический метод	0.10	Закрепление отсутствует
96	-	-	488106.72	3254175.0 6	Картометрический метод	0.10	Закрепление отсутствует
97	-	-	488108.16	3254181.4 2	Картометрический метод	0.10	Закрепление отсутствует
98	-	-	488172.34	3254347.6 7	Картометрический метод	0.10	Закрепление отсутствует
99	-	-	488224.31	3254474.0 5	Картометрический метод	0.10	Закрепление отсутствует
100	-	-	488262.40	3254530.1 6	Картометрический метод	0.10	Закрепление отсутствует
101	-	-	488304.34	3254566.7 8	Картометрический метод	0.10	Закрепление отсутствует

Поселок Преображенский

Сведения о местоположении границ объекта

1. Система координат МСК НСО, зона 3

2. Сведения о характерных точках границ объекта

Обозначение характерных точек границ	Координаты, м		Метод определения координат характерной точки	Средняя квадратическая погрешность положения характерной точки (Mt), м	Описание обозначения точки на местности (при наличии)
	X	Y			
1	482648.99	3243932.89	Картометрический метод	0.10	Закрепление отсутствует
2	482682.88	3243883.61	Картометрический метод	0.10	Закрепление отсутствует
3	482750.35	3243636.90	Картометрический метод	0.10	Закрепление отсутствует
4	482868.25	3243654.53	Картометрический метод	0.10	Закрепление отсутствует
5	482921.75	3243373.59	Картометрический метод	0.10	Закрепление отсутствует
6	482943.02	3243363.90	Картометрический метод	0.10	Закрепление отсутствует
7	482961.83	3243363.82	Картометрический метод	0.10	Закрепление отсутствует
8	482971.77	3243304.31	Картометрический метод	0.10	Закрепление отсутствует
9	482865.09	3243279.51	Картометрический метод	0.10	Закрепление отсутствует
10	482875.01	3243269.58	Картометрический метод	0.10	Закрепление отсутствует
11	482959.36	3243286.93	Картометрический метод	0.10	Закрепление отсутствует
12	482971.77	3243227.42	Картометрический метод	0.10	Закрепление отсутствует
13	482899.81	3243215.02	Картометрический метод	0.10	Закрепление отсутствует
14	482912.22	3243172.85	Картометрический метод	0.10	Закрепление отсутствует
15	482966.81	3243185.26	Картометрический метод	0.10	Закрепление отсутствует
16	482979.20	3243138.12	Картометрический метод	0.10	Закрепление отсутствует
17	482979.20	3243110.82	Картометрический метод	0.10	Закрепление отсутствует
18	482934.61	3243100.98	Картометрический метод	0.10	Закрепление отсутствует
19	482938.00	3243092.54	Картометрический метод	0.10	Закрепление отсутствует
20	482979.07	3243086.08	Картометрический метод	0.10	Закрепление отсутствует
21	482989.12	3243100.92	Картометрический метод	0.10	Закрепление отсутствует
22	483059.36	3243103.09	Картометрический метод	0.10	Закрепление отсутствует

23	483059.88	3243074.61	Картометрический метод	0.10	Закрепление отсутствует
24	483085.96	3243078.02	Картометрический метод	0.10	Закрепление отсутствует
25	483087.56	3242943.88	Картометрический метод	0.10	Закрепление отсутствует
26	483058.59	3242938.05	Картометрический метод	0.10	Закрепление отсутствует
27	483067.81	3242902.35	Картометрический метод	0.10	Закрепление отсутствует
28	483048.68	3242892.59	Картометрический метод	0.10	Закрепление отсутствует
29	483056.09	3242828.13	Картометрический метод	0.10	Закрепление отсутствует
30	483036.24	3242833.06	Картометрический метод	0.10	Закрепление отсутствует
31	483036.24	3242805.77	Картометрический метод	0.10	Закрепление отсутствует
32	483058.59	3242803.31	Картометрический метод	0.10	Закрепление отсутствует
33	483071.01	3242699.16	Картометрический метод	0.10	Закрепление отсутствует
34	483038.75	3242686.73	Картометрический метод	0.10	Закрепление отсутствует
35	483066.05	3242592.50	Картометрический метод	0.10	Закрепление отсутствует
36	483099.11	3242602.77	Картометрический метод	0.10	Закрепление отсутствует
37	483124.81	3242590.05	Картометрический метод	0.10	Закрепление отсутствует
38	483161.55	3242581.69	Картометрический метод	0.10	Закрепление отсутствует
39	483185.07	3242580.54	Картометрический метод	0.10	Закрепление отсутствует
40	483237.21	3242508.18	Картометрический метод	0.10	Закрепление отсутствует
41	483152.86	3242493.31	Картометрический метод	0.10	Закрепление отсутствует
42	483155.32	3242448.65	Картометрический метод	0.10	Закрепление отсутствует
43	483118.13	3242443.69	Картометрический метод	0.10	Закрепление отсутствует
44	483128.05	3242386.63	Картометрический метод	0.10	Закрепление отсутствует
45	483046.16	3242351.92	Картометрический метод	0.10	Закрепление отсутствует
46	482994.07	3242520.55	Картометрический метод	0.10	Закрепление отсутствует
47	483042.70	3242528.19	Картометрический метод	0.10	Закрепление отсутствует
48	483037.34	3242562.94	Картометрический метод	0.10	Закрепление отсутствует
49	483013.94	3242555.28	Картометрический метод	0.10	Закрепление отсутствует
50	482996.56	3242622.25	Картометрический метод	0.10	Закрепление отсутствует

51	483016.96	3242626.68	Картометрический метод	0.10	Закрепление отсутствует
52	483006.49	3242674.35	Картометрический метод	0.10	Закрепление отсутствует
53	482991.60	3242671.85	Картометрический метод	0.10	Закрепление отсутствует
54	482991.60	3242654.50	Картометрический метод	0.10	Закрепление отсутствует
55	482949.43	3242647.05	Картометрический метод	0.10	Закрепление отсутствует
56	482937.65	3242675.08	Картометрический метод	0.10	Закрепление отсутствует
57	482900.94	3242666.47	Картометрический метод	0.10	Закрепление отсутствует
58	482886.83	3242742.73	Картометрический метод	0.10	Закрепление отсутствует
59	482912.21	3242746.27	Картометрический метод	0.10	Закрепление отсутствует
60	482899.80	3242810.73	Картометрический метод	0.10	Закрепление отсутствует
61	482937.02	3242820.66	Картометрический метод	0.10	Закрепление отсутствует
62	482919.68	3242885.14	Картометрический метод	0.10	Закрепление отсутствует
63	482944.48	3242895.05	Картометрический метод	0.10	Закрепление отсутствует
64	482934.56	3242904.97	Картометрический метод	0.10	Закрепление отсутствует
65	482852.67	3242867.78	Картометрический метод	0.10	Закрепление отсутствует
66	482834.49	3242859.60	Картометрический метод	0.10	Закрепление отсутствует
67	482817.95	3242952.11	Картометрический метод	0.10	Закрепление отсутствует
68	482802.00	3242951.35	Картометрический метод	0.10	Закрепление отсутствует
69	482797.08	3243020.36	Картометрический метод	0.10	Закрепление отсутствует
70	482904.77	3243043.89	Картометрический метод	0.10	Закрепление отсутствует
71	482894.85	3243068.68	Картометрический метод	0.10	Закрепление отсутствует
72	482805.52	3243053.81	Картометрический метод	0.10	Закрепление отсутствует
73	482775.78	3243155.47	Картометрический метод	0.10	Закрепление отсутствует
74	482865.09	3243182.77	Картометрический метод	0.10	Закрепление отсутствует
75	482825.40	3243294.37	Картометрический метод	0.10	Закрепление отсутствует
76	482810.49	3243289.42	Картометрический метод	0.10	Закрепление отсутствует
77	482822.92	3243215.02	Картометрический метод	0.10	Закрепление отсутствует
78	482780.73	3243207.57	Картометрический метод	0.10	Закрепление отсутствует

79	482769.23	3243267.47	Картометрический метод	0.10	Закрепление отсутствует
80	482656.19	3243238.25	Картометрический метод	0.10	Закрепление отсутствует
81	482642.10	3243295.22	Картометрический метод	0.10	Закрепление отсутствует
82	482699.59	3243311.52	Картометрический метод	0.10	Закрепление отсутствует
83	482675.34	3243382.99	Картометрический метод	0.10	Закрепление отсутствует
84	482718.81	3243403.65	Картометрический метод	0.10	Закрепление отсутствует
85	482696.95	3243495.37	Картометрический метод	0.10	Закрепление отсутствует
86	482654.37	3243487.01	Картометрический метод	0.10	Закрепление отсутствует
87	482618.93	3243620.74	Картометрический метод	0.10	Закрепление отсутствует
88	482641.82	3243626.70	Картометрический метод	0.10	Закрепление отсутствует
89	482718.71	3243649.03	Картометрический метод	0.10	Закрепление отсутствует
90	482688.95	3243770.58	Картометрический метод	0.10	Закрепление отсутствует
91	482679.03	3243768.09	Картометрический метод	0.10	Закрепление отсутствует
92	482679.03	3243683.76	Картометрический метод	0.10	Закрепление отсутствует
93	482644.28	3243673.85	Картометрический метод	0.10	Закрепление отсутствует
94	482609.56	3243701.14	Картометрический метод	0.10	Закрепление отсутствует
95	482567.39	3243691.22	Картометрический метод	0.10	Закрепление отсутствует
96	482537.63	3243805.30	Картометрический метод	0.10	Закрепление отсутствует
97	482579.80	3243825.13	Картометрический метод	0.10	Закрепление отсутствует
98	482559.93	3243902.01	Картометрический метод	0.10	Закрепление отсутствует
99	483373.37	3243213.78	Картометрический метод	0.10	Закрепление отсутствует
100	483436.26	3243161.98	Картометрический метод	0.10	Закрепление отсутствует
101	483439.46	3243139.60	Картометрический метод	0.10	Закрепление отсутствует
102	483456.29	3243087.89	Картометрический метод	0.10	Закрепление отсутствует
103	483433.23	3243049.27	Картометрический метод	0.10	Закрепление отсутствует
104	483386.05	3243031.47	Картометрический метод	0.10	Закрепление отсутствует
105	483326.53	3242942.20	Картометрический метод	0.10	Закрепление отсутствует
106	483334.67	3242883.60	Картометрический метод	0.10	Закрепление отсутствует

107	483297.74	3242854.74	Картометрический метод	0.10	Закрепление отсутствует
108	483302.14	3242831.18	Картометрический метод	0.10	Закрепление отсутствует
109	483213.63	3242725.07	Картометрический метод	0.10	Закрепление отсутствует
110	483234.72	3242709.07	Картометрический метод	0.10	Закрепление отсутствует
111	483232.25	3242619.76	Картометрический метод	0.10	Закрепление отсутствует
112	483180.16	3242607.36	Картометрический метод	0.10	Закрепление отсутствует
113	483130.53	3242614.79	Картометрический метод	0.10	Закрепление отсутствует
114	483110.69	3242652.01	Картометрический метод	0.10	Закрепление отсутствует
115	483125.57	3242748.76	Картометрический метод	0.10	Закрепление отсутствует
116	483137.99	3242820.66	Картометрический метод	0.10	Закрепление отсутствует
117	483137.99	3242880.19	Картометрический метод	0.10	Закрепление отсутствует
118	483130.53	3242952.11	Картометрический метод	0.10	Закрепление отсутствует
119	483123.10	3243051.31	Картометрический метод	0.10	Закрепление отсутствует
120	483162.78	3243125.71	Картометрический метод	0.10	Закрепление отсутствует
121	483244.65	3243172.86	Картометрический метод	0.10	Закрепление отсутствует
122	483336.46	3243202.63	Картометрический метод	0.10	Закрепление отсутствует

Поселок Зубари

Сведения о местоположении границ объекта

1. Система координат МСК НСО, зона 3


2. Сведения о характерных точках границ объекта

Обозначение характерных точек границ	Координаты, м		Метод определения координат характерной точки	Средняя квадратическая погрешность положения характерной точки (Mt), м	Описание обозначения точки на местности (при наличии)
	X	Y			
1	477864.20	3243492.73	Картометрический метод	0.10	Закрепление отсутствует
2	477829.45	3243430.72	Картометрический метод	0.10	Закрепление отсутствует
3	477740.17	3243279.41	Картометрический метод	0.10	Закрепление отсутствует
4	477715.37	3243229.81	Картометрический метод	0.10	Закрепление отсутствует
5	477698.00	3243239.73	Картометрический метод	0.10	Закрепление отсутствует
6	477688.07	3243224.86	Картометрический метод	0.10	Закрепление отсутствует
7	477648.40	3243254.62	Картометрический метод	0.10	Закрепление отсутствует
8	477638.47	3243239.73	Картометрический метод	0.10	Закрепление отсутствует
9	477670.70	3243217.44	Картометрический метод	0.10	Закрепление отсутствует
10	477653.35	3243190.14	Картометрический метод	0.10	Закрепление отсутствует
11	477668.23	3243177.75	Картометрический метод	0.10	Закрепление отсутствует
12	477640.94	3243138.07	Картометрический метод	0.10	Закрепление отсутствует
13	477618.60	3243155.43	Картометрический метод	0.10	Закрепление отсутствует
14	477581.42	3243100.86	Картометрический метод	0.10	Закрепление отсутствует
15	477551.63	3243123.19	Картометрический метод	0.10	Закрепление отсутствует
16	477502.03	3243053.73	Картометрический метод	0.10	Закрепление отсутствует
17	477556.59	3243009.09	Картометрический метод	0.10	Закрепление отсутствует
18	477534.28	3242971.91	Картометрический метод	0.10	Закрепление отсутствует
19	477469.77	3243019.01	Картометрический метод	0.10	Закрепление отсутствует
20	477452.43	3242991.75	Картометрический метод	0.10	Закрепление отсутствует
21	477335.84	3243103.33	Картометрический метод	0.10	Закрепление отсутствует
22	477385.47	3243170.27	Картометрический метод	0.10	Закрепление отсутствует

23	477311.04	3243229.79	Картометрический метод	0.10	Закрепление отсутствует
24	477355.71	3243299.33	Картометрический метод	0.10	Закрепление отсутствует
25	477335.84	3243314.20	Картометрический метод	0.10	Закрепление отсутствует
26	477345.24	3243326.22	Картометрический метод	0.10	Закрепление отсутствует
27	477469.77	3243485.27	Картометрический метод	0.10	Закрепление отсутствует
28	477487.15	3243480.31	Картометрический метод	0.10	Закрепление отсутствует
29	477571.52	3243604.31	Картометрический метод	0.10	Закрепление отсутствует
30	477601.28	3243579.52	Картометрический метод	0.10	Закрепление отсутствует
31	477648.39	3243641.65	Картометрический метод	0.10	Закрепление отсутствует
32	477636.00	3243651.54	Картометрический метод	0.10	Закрепление отсутствует
33	477729.98	3243804.11	Картометрический метод	0.10	Закрепление отсутствует
34	477809.64	3243760.63	Картометрический метод	0.10	Закрепление отсутствует
35	477765.24	3243683.99	Картометрический метод	0.10	Закрепление отсутствует
36	477757.51	3243671.38	Картометрический метод	0.10	Закрепление отсутствует
37	477802.19	3243649.07	Картометрический метод	0.10	Закрепление отсутствует
38	477745.13	3243577.05	Картометрический метод	0.10	Закрепление отсутствует


**План границ объекта
Масштаб 1:2500**

*Граница поселок Преображенский
муниципальное образование Каякский сельсовет
Чулымский район Новосибирская область*

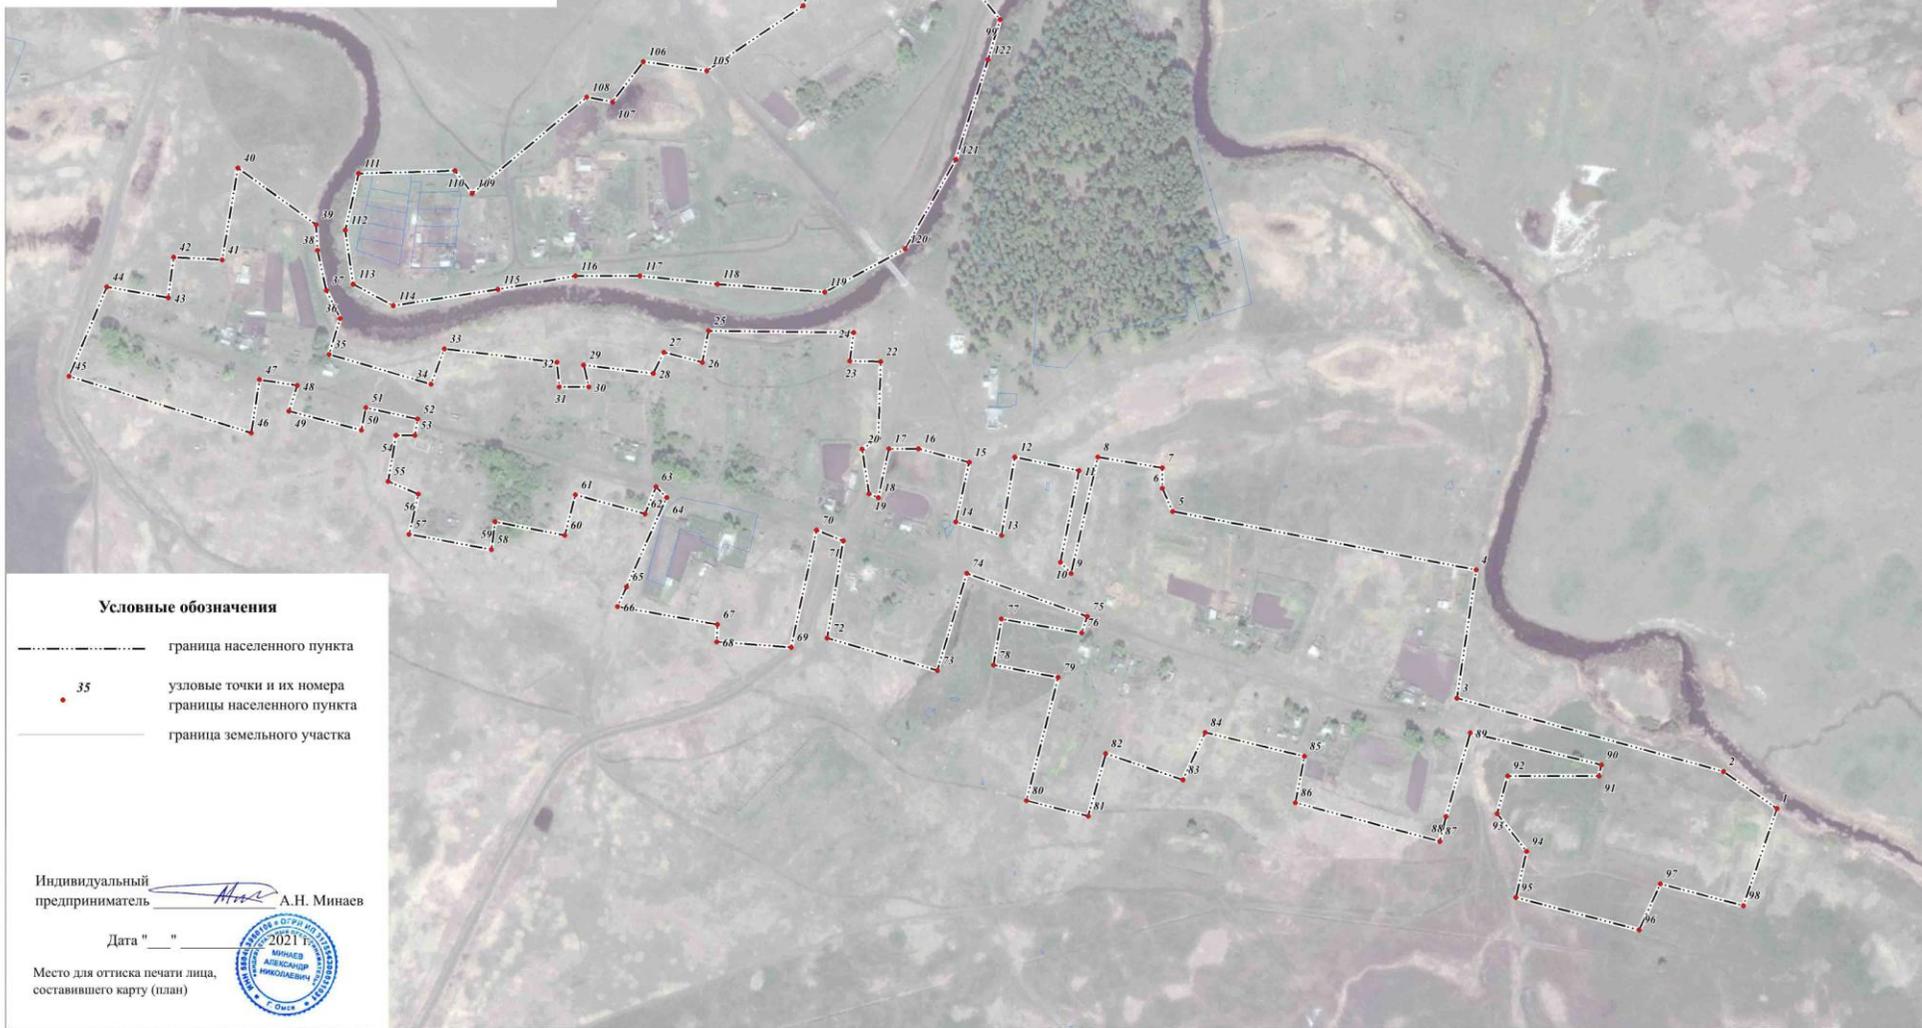

**План границ объекта
Масштаб 1:2500**

Граница поселок Каяк
муниципальное образование Каякский сельсовет
Чулымский район Новосибирская область

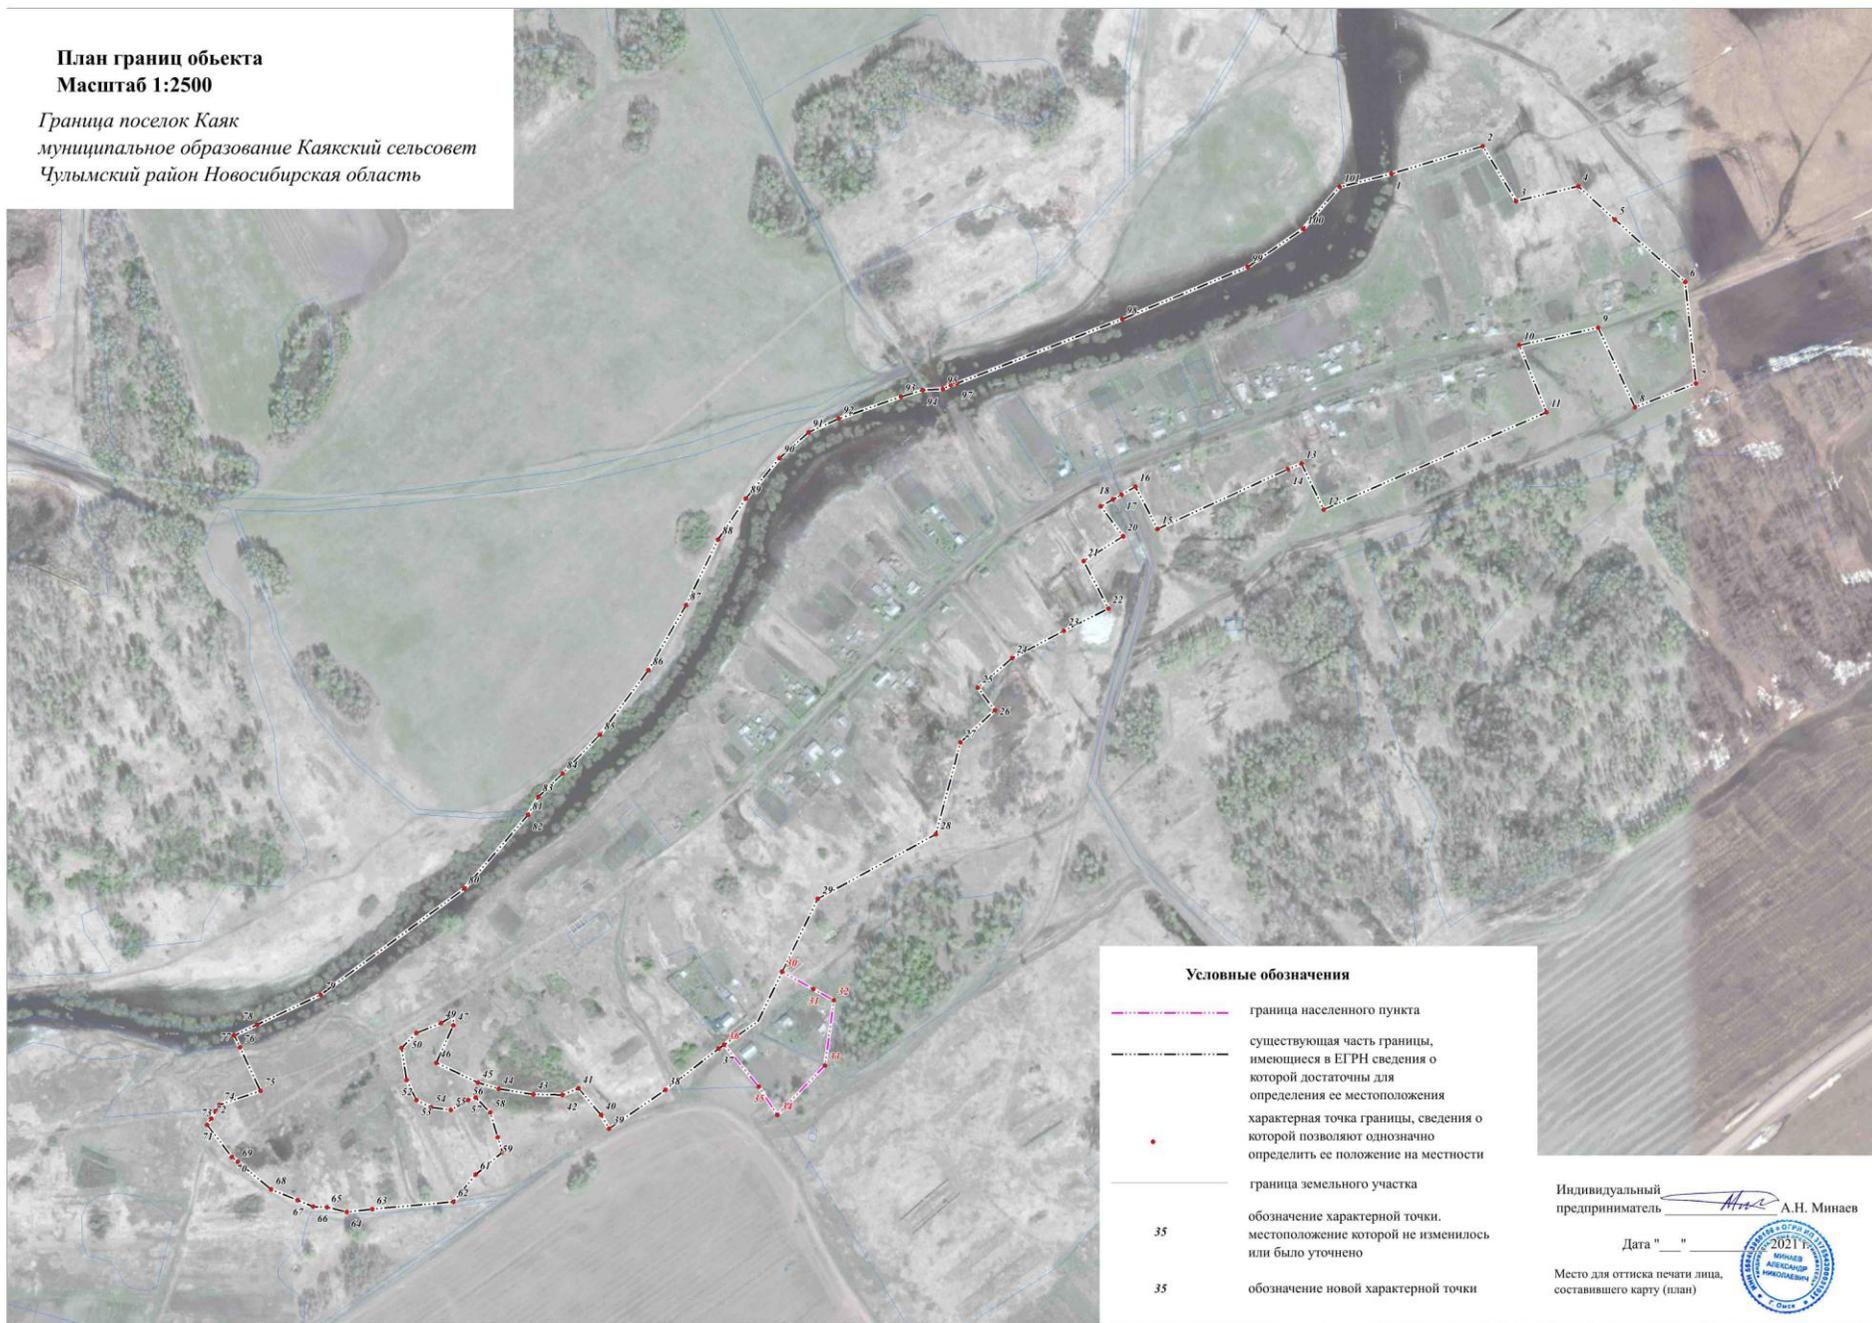

Индивидуальный предприниматель А.Н. Минаев

Дата " " 2021

Место для оттиска печати лица, составившего карту (план)



**План границ объекта
Масштаб 1:2500**

*Граница поселок Зубари
муниципальное образование Каякский сельсовет
Чулымский район Новосибирская область*



Условные обозначения

- граница населенного пункта
- 35 узловые точки и их номера границы населенного пункта
- граница земельного участка

Индивидуальный предприниматель  А.Н. Минаев

Дата " " "

Место для оттиска печати лица, составившего карту (план)



Раздел 4
План границ объекта
Масштаб 1:2500

Граница село Золотая Грива
муниципальное образование Кайкский сельсовет
Чулымский район Новосибирская область



Условные обозначения

- граница населенного пункта
- 35 узловые точки и их номера
- граница населенного пункта
- граница земельного участка

Индивидуальный предприниматель *Минаев* А.Н. Минаев
Дата " " 2021
Место для оттиска печати лица, составившего карту (план)

