



СельСтрой Проект

— проектная организация —

📍 г. Новосибирск,
ул. Ядринцевская,
68/1, офис 804

☎ 8 (383) 217-46-64
+7-913-762-9040

✉ ss-p@ngs.ru

Директор
Сиркин А. А.

Инженер
Кузнецов Д. С.

Дизайн-проект

*Благоустройство общественной территории
по ул. Космонавтов в с. Вагайцево
Ордынского района Новосибирской области*



Новосибирск, 2021



Дизайн-проект

*Благоустройство общественной территории
по ул. Космонавтов в с. Вагайцево
Ордынского района Новосибирской области*

Шифр: 69-08.2020


Стадия: Проектная документация

Директор: Сиркин А.А.

Инженер: Кузнецов Д.С.

Новосибирск, 2021

СИТУАЦИОННЫЙ ПЛАН

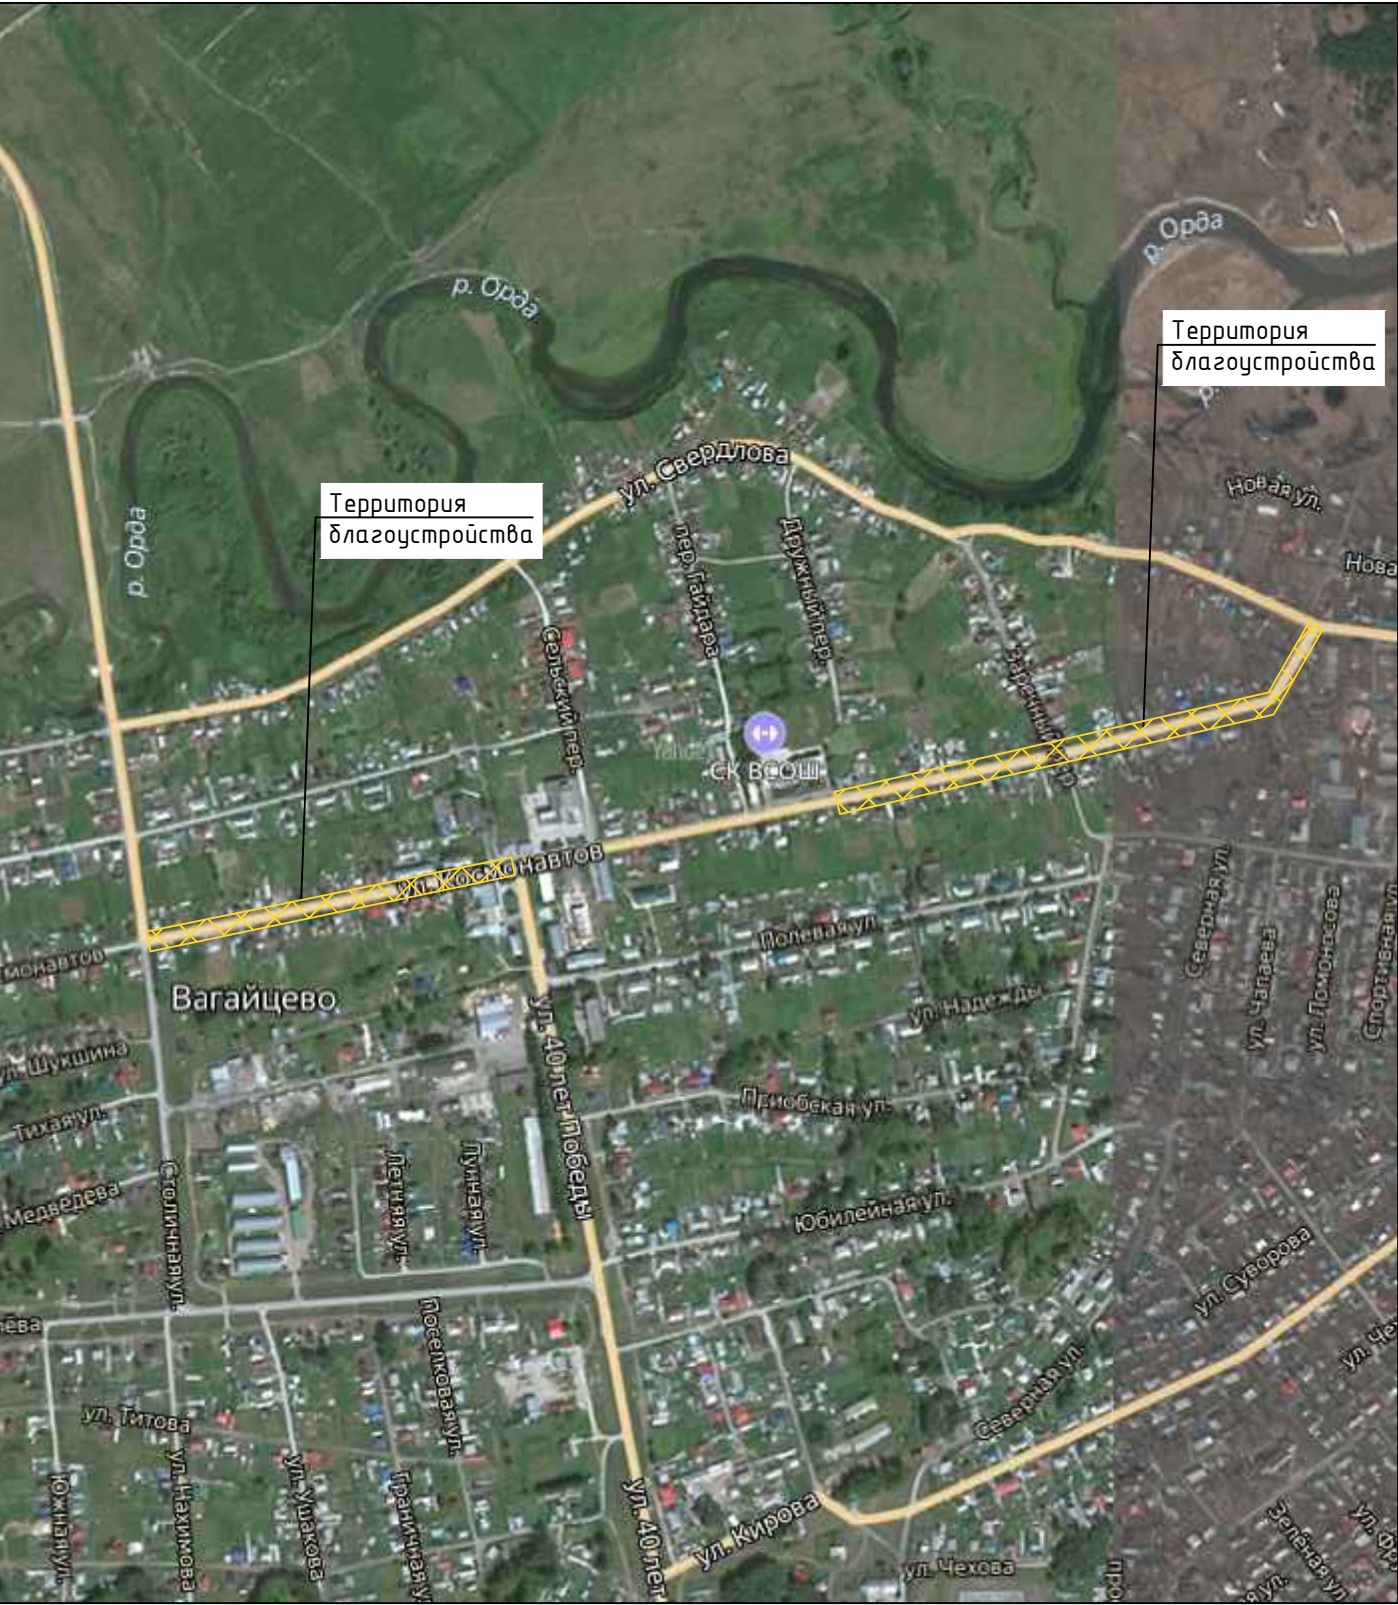

ХАРАКТЕРИСТИКА СУЩЕСТВУЮЩЕГО БЛАГОУСТРОЙСТВА

Рассматриваемый участок благоустройства расположен по адресу: ул. Комсомольская, № 19, 21, по ул. Ленина, № 20, 22, 24 Ордынского района Новосибирской области.

Покрытие проезда и тротуаров к подъездам из асфальтобетона вдоль жилых домов полностью разрушено.

Существующий бортовой камень находится в неудовлетворительном состоянии.

Элементы малых архитектурных форм: урны, скамейки - отсутствуют.

						69-08.2020		
						Благоустройство общественной территории по ул. Космонавтов в с. Вагайцево Ордынского района Новосибирской области		
Изм.	Кол.У.	Лист	№ док.	Подпись	Дата	Ситуационный план	Стадия	Лист
Составил	Кузнецов						ПД	2
Проверил	Сиркин							12
Н.Контроль							ООО "СельСтрой Проект"	

ДИВАН



УРНА



						69-08.2020			
						Благоустройство общественной территории по ул. Космонавтов в с. Вагайцево Ордынского района Новосибирской области			
Изм.	Кол.У.	Лист	№ док.	Подпись	Дата				
Составил	Кузнецов					Экспликация малых архитектурных форм	Стадия	Лист	Листов
Проверил	Сиркин						ПД	3	12
Н.Контроль							ООО "СельСтрой Проект"		



						69-08.2020			
						Благоустройство общественной территории по ул. Космонавтов в с. Вагайцево Ордынского района Новосибирской области			
Изм.	Кол.У.	Лист	№ док.	Подпись	Дата				
Составил	Кузнецов					3D визуализация №01	Стадия	Лист	Листов
Проверил	Сиркин						ПД	4	12
Н.Контроль							ООО "СельСтрой Проект"		



						69-08.2020			
						Благоустройство общественной территории по ул. Космонавтов в с. Вагайцево Ордынского района Новосибирской области			
Изм.	Кол.У.	Лист	№ док.	Подпись	Дата	3D визуализация №02	Стадия	Лист	Листов
Составил	Кузнецов						ПД	5	12
Проверил	Сиркин								
Н.Контроль							ООО "СельСтрой Проект"		



						69-08.2020			
						Благоустройство общественной территории по ул. Космонавтов в с. Вагайцево Ордынского района Новосибирской области			
Изм.	Кол.У.	Лист	№ док.	Подпись	Дата	3D визуализация №03	Стадия	Лист	Листов
Составил	Кузнецов						ПД	6	12
Проверил	Сиркин								
Н.Контроль							ООО "СельСтрой Проект"		



						69-08.2020			
						Благоустройство общественной территории по ул. Космонавтов в с. Вагайцево Ордынского района Новосибирской области			
Изм.	Кол.У.	Лист	№ док.	Подпись	Дата	3D визуализация №04	Стадия	Лист	Листов
Составил	Кузнецов						ПД	7	12
Проверил	Сиркин								
Н.Контроль							ООО "СельСтрой Проект"		



						69-08.2020			
						Благоустройство общественной территории по ул. Космонавтов в с. Вагайцево Ордынского района Новосибирской области			
Изм.	Кол.У.	Лист	№ док.	Подпись	Дата	3D визуализация №05	Стадия	Лист	Листов
Составил	Кузнецов						ПД	8	12
Проверил	Сиркин								
Н.Контроль							ООО "СельСтрой Проект"		

12



						69-08.2020			
						Благоустройство общественной территории по ул. Космонавтов в с. Вагайцево Ордынского района Новосибирской области			
Изм.	Кол.У.	Лист	№ док.	Подпись	Дата				
Составил	Кузнецов					3D визуализация №06	Стадия	Лист	Листов
Проверил	Сиркин						ПД	9	12
Н.Контроль							ООО "СельСтрой Проект"		



						69-08.2020			
						Благоустройство общественной территории по ул. Космонавтов в с. Вагайцево Ордынского района Новосибирской области			
Изм.	Кол.У.	Лист	№ док.	Подпись	Дата				
Составил		Кузнецов				3D визуализация №07	Стадия	Лист	Листов
Проверил		Сиркин					ПД	10	12
Н.Контроль							ООО "СельСтрой Проект"		



						69-08.2020			
						Благоустройство общественной территории по ул. Космонавтов в с. Вагайцево Ордынского района Новосибирской области			
Изм.	Кол.У.	Лист	№ док.	Подпись	Дата	3D визуализация №08	Стадия	Лист	Листов
Составил	Кузнецов						ПД	11	12
Проверил	Сиркин								
Н.Контроль							ООО "СельСтрой Проект"		



						69-08.2020			
						Благоустройство общественной территории по ул. Космонавтов в с. Вагайцево Ордынского района Новосибирской области			
Изм.	Кол.У.	Лист	№ док.	Подпись	Дата				
Составил	Кузнецов					3D визуализация №09	Стадия	Лист	Листов
Проверил	Сиркин						ПД	12	12
Н.Контроль						ООО "СельСтрой Проект"			