



Общество с ограниченной ответственностью
ИНН 7728670290 ОГРН 5087746086434 ОКПО 88305173
117342, г.Москва, ул. Бутлерова, д.17Б, этаж 2, пом.ХІ, комн.64, офис 12 , тел./факс. (495) 988-92-01
Барнаулский филиал: 656056, г.Барнаул, ул.Анатолия, 81А тел./факс.(385-2) 22-19-23

«Строительство отпаечной двухцепной ВЛ 110 кВ от ВЛ 110 кВ Южная – Мирная I, II цепь (ЮМ-1/2)».

ПРОЕКТ ПЛАНИРОВКИ ТЕРРИТОРИИ И ПРОЕКТ МЕЖЕВАНИЯ ТЕРРИТОРИИ

ТОМ II

Основная часть проекта планировки.

Графическая часть

ИП-а-69-20-00162- ППТ и ПМТ



Общество с ограниченной ответственностью
ИНН 7728670290 ОГРН 5087746086434 ОКПО 88305173
117342, г.Москва, ул. Бутлерова, д.17Б, этаж 2, пом.ХІ, комн.64, офис 12, тел./факс. (495) 988-92-01
Барнаулский филиал: 656056, г.Барнаул, ул.Анатолия, 81А тел./факс.(385-2) 22-19-23

Строительство отпаечной двухцепной ВЛ 110 кВ от ВЛ 110 кВ Южная – Мирная I, II цепь (ЮМ-1/2)».

ПРОЕКТ ПЛАНИРОВКИ ТЕРРИТОРИИ И ПРОЕКТ МЕЖЕВАНИЯ ТЕРРИТОРИИ

ТОМ II

Основная часть проекта планировки.

Графическая часть

ИП-а-69-20-00162- ППТ и ПМТ

Генеральный директор

Н.Н. Гинюков

Главный инженер проекта

А.М. Головачев

Главный специалист

С.В. Зоткин




ЧЕРТЕЖ ГРАНИЦ ЗОН ПЛАНИРУЕМОГО РАЗМЕЩЕНИЯ
ЛИНЕЙНЫХ ОБЪЕКТОВ



УСЛОВНЫЕ ОБОЗНАЧЕНИЯ

- Граница территории, в отношении которой осуществляется подготовка проекта планировки
- Ось Проектируемой ВЛ 110кВ
- Зона планируемого размещения линейного объекта
- Охранная зона проектируемой линии ВЛ 110кВ
- н1 Характерная точка границы, номер

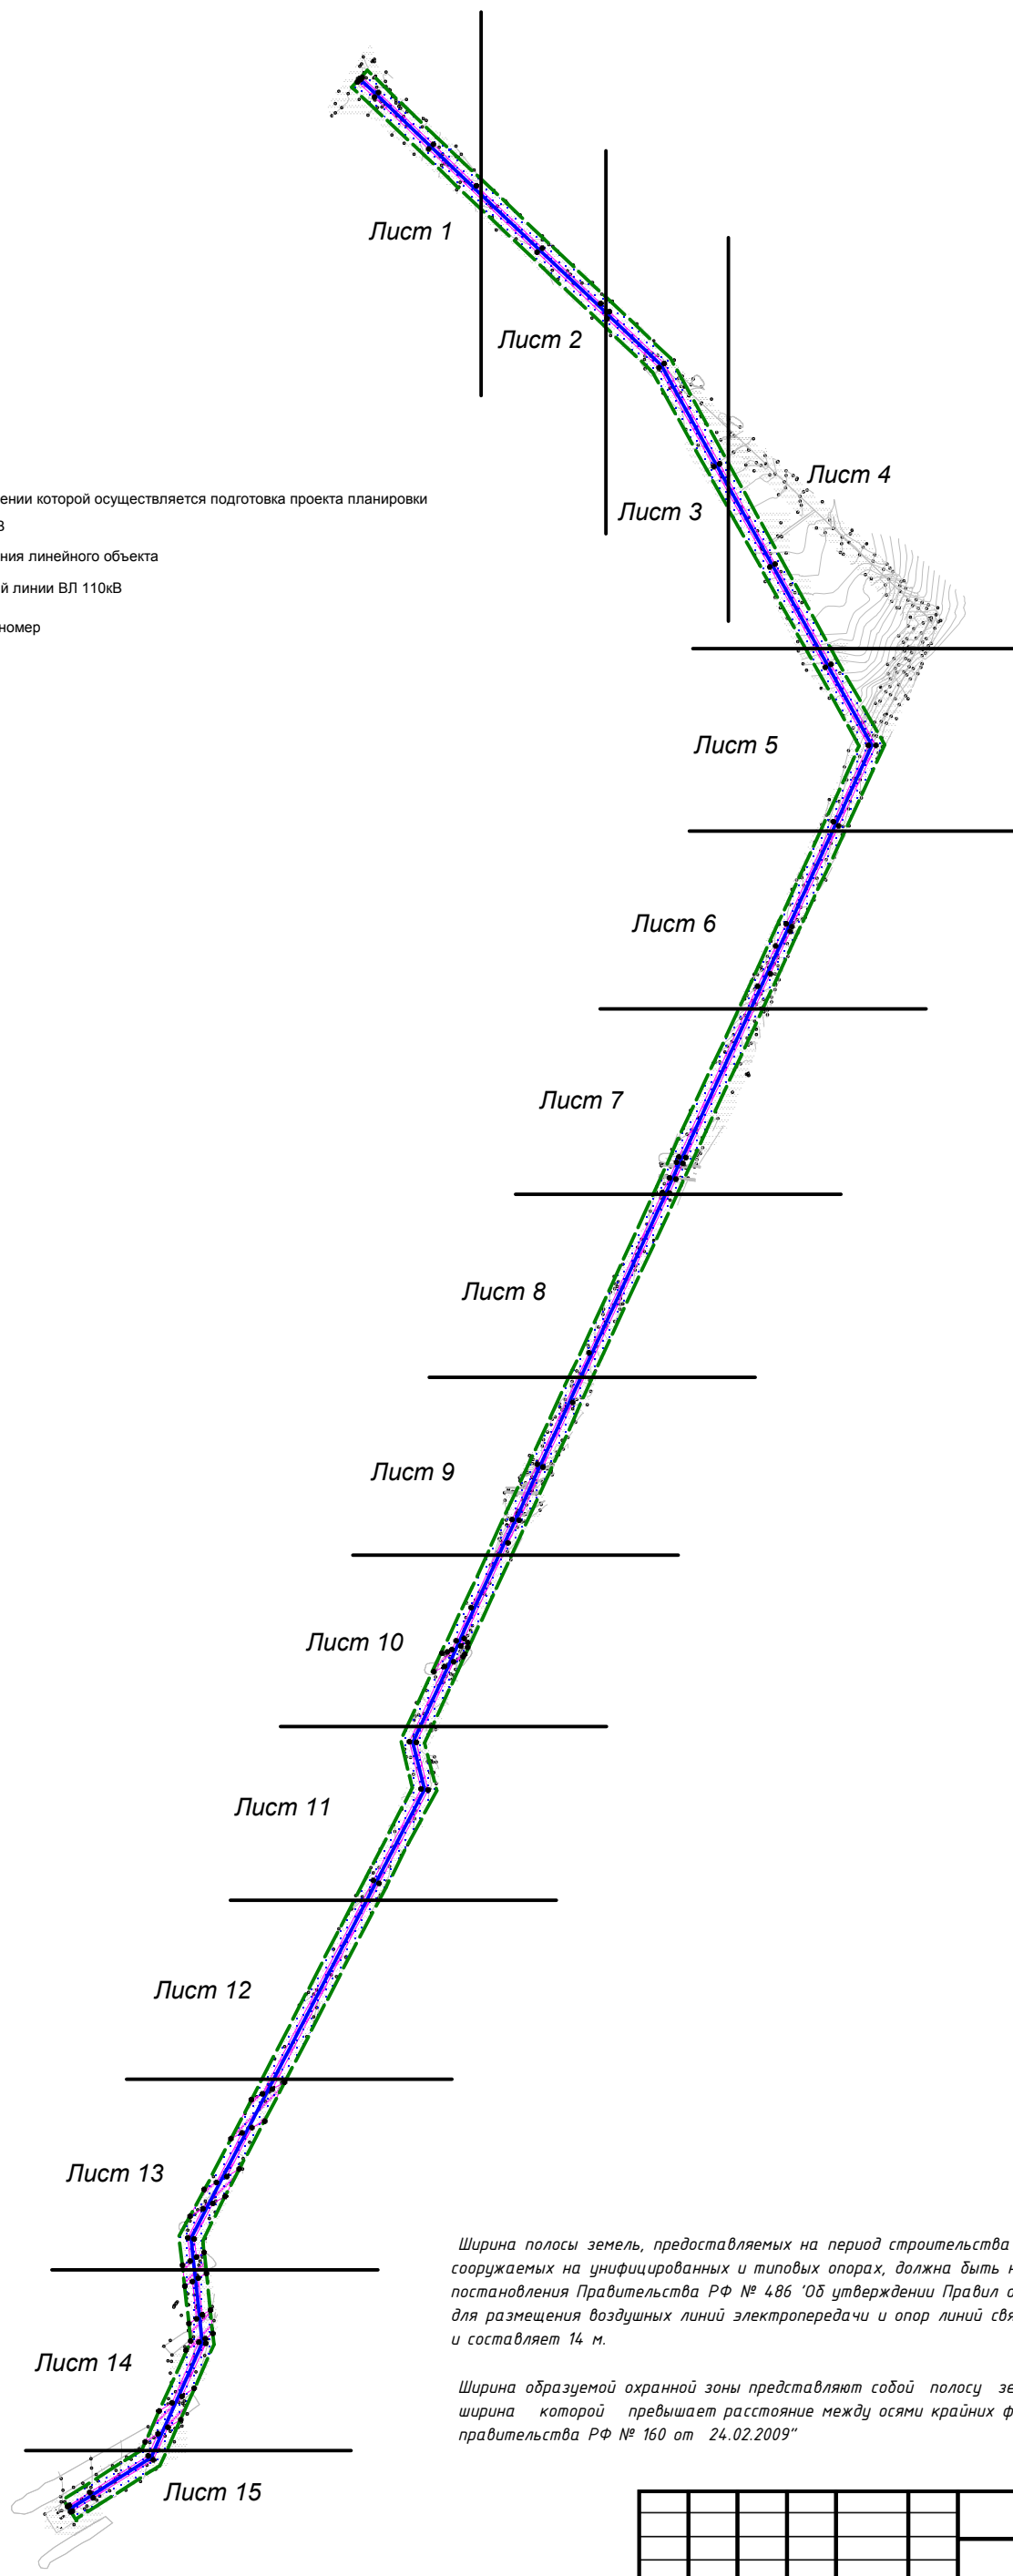


Ширина полосы земель, предоставляемых на период строительства воздушных линий электропередачи, сооружаемых на унифицированных и типовых опорах, должна быть не более величин, приведенных в табл. 1 постановления Правительства РФ № 486 'Об утверждении Правил определения размеров земельных участков для размещения воздушных линий электропередачи и опор линий связи, обслуживающих электрические сети' и составляет 14 м.

Ширина образуемой охранной зоны представляет собой полосу земли по всей длине воздушной линии электропередачи, ширина которой превышает расстояние между осями крайних фаз на 25 метров с каждой стороны. "Постановление правительства РФ № 160 от 24.02.2009"

| | |
|--------------|--|
| Согласовано | |
| Имя, № подл | |
| Подп. и дата | |
| Взам. ине. № | |

| | | | | | |
|---|---------|-----------|--------|------------------------|------|
| ИП-а-69-20-00162.ППТ и ПМТ | | | | | |
| Отпаечная двухцепная ВЛ 110 кВ от ВЛ 110 кВ Южная – Мирная I, II цепь (ЮМ-1/2) | | | | | |
| Изм. | Кол.уч. | Лист | № док. | Подп. | Дата |
| Разраб. | | Зоткин | | | |
| Проверил | | Функ | | | |
| Н. контр. | | Головачев | | | |
| Чертеж границ зон планируемого размещения линейного объекта | | | | Стадия | Лист |
| | | | | 1 | 16 |
| Масштаб 1:15000 | | | | ООО "Союзэнергопроект" | |

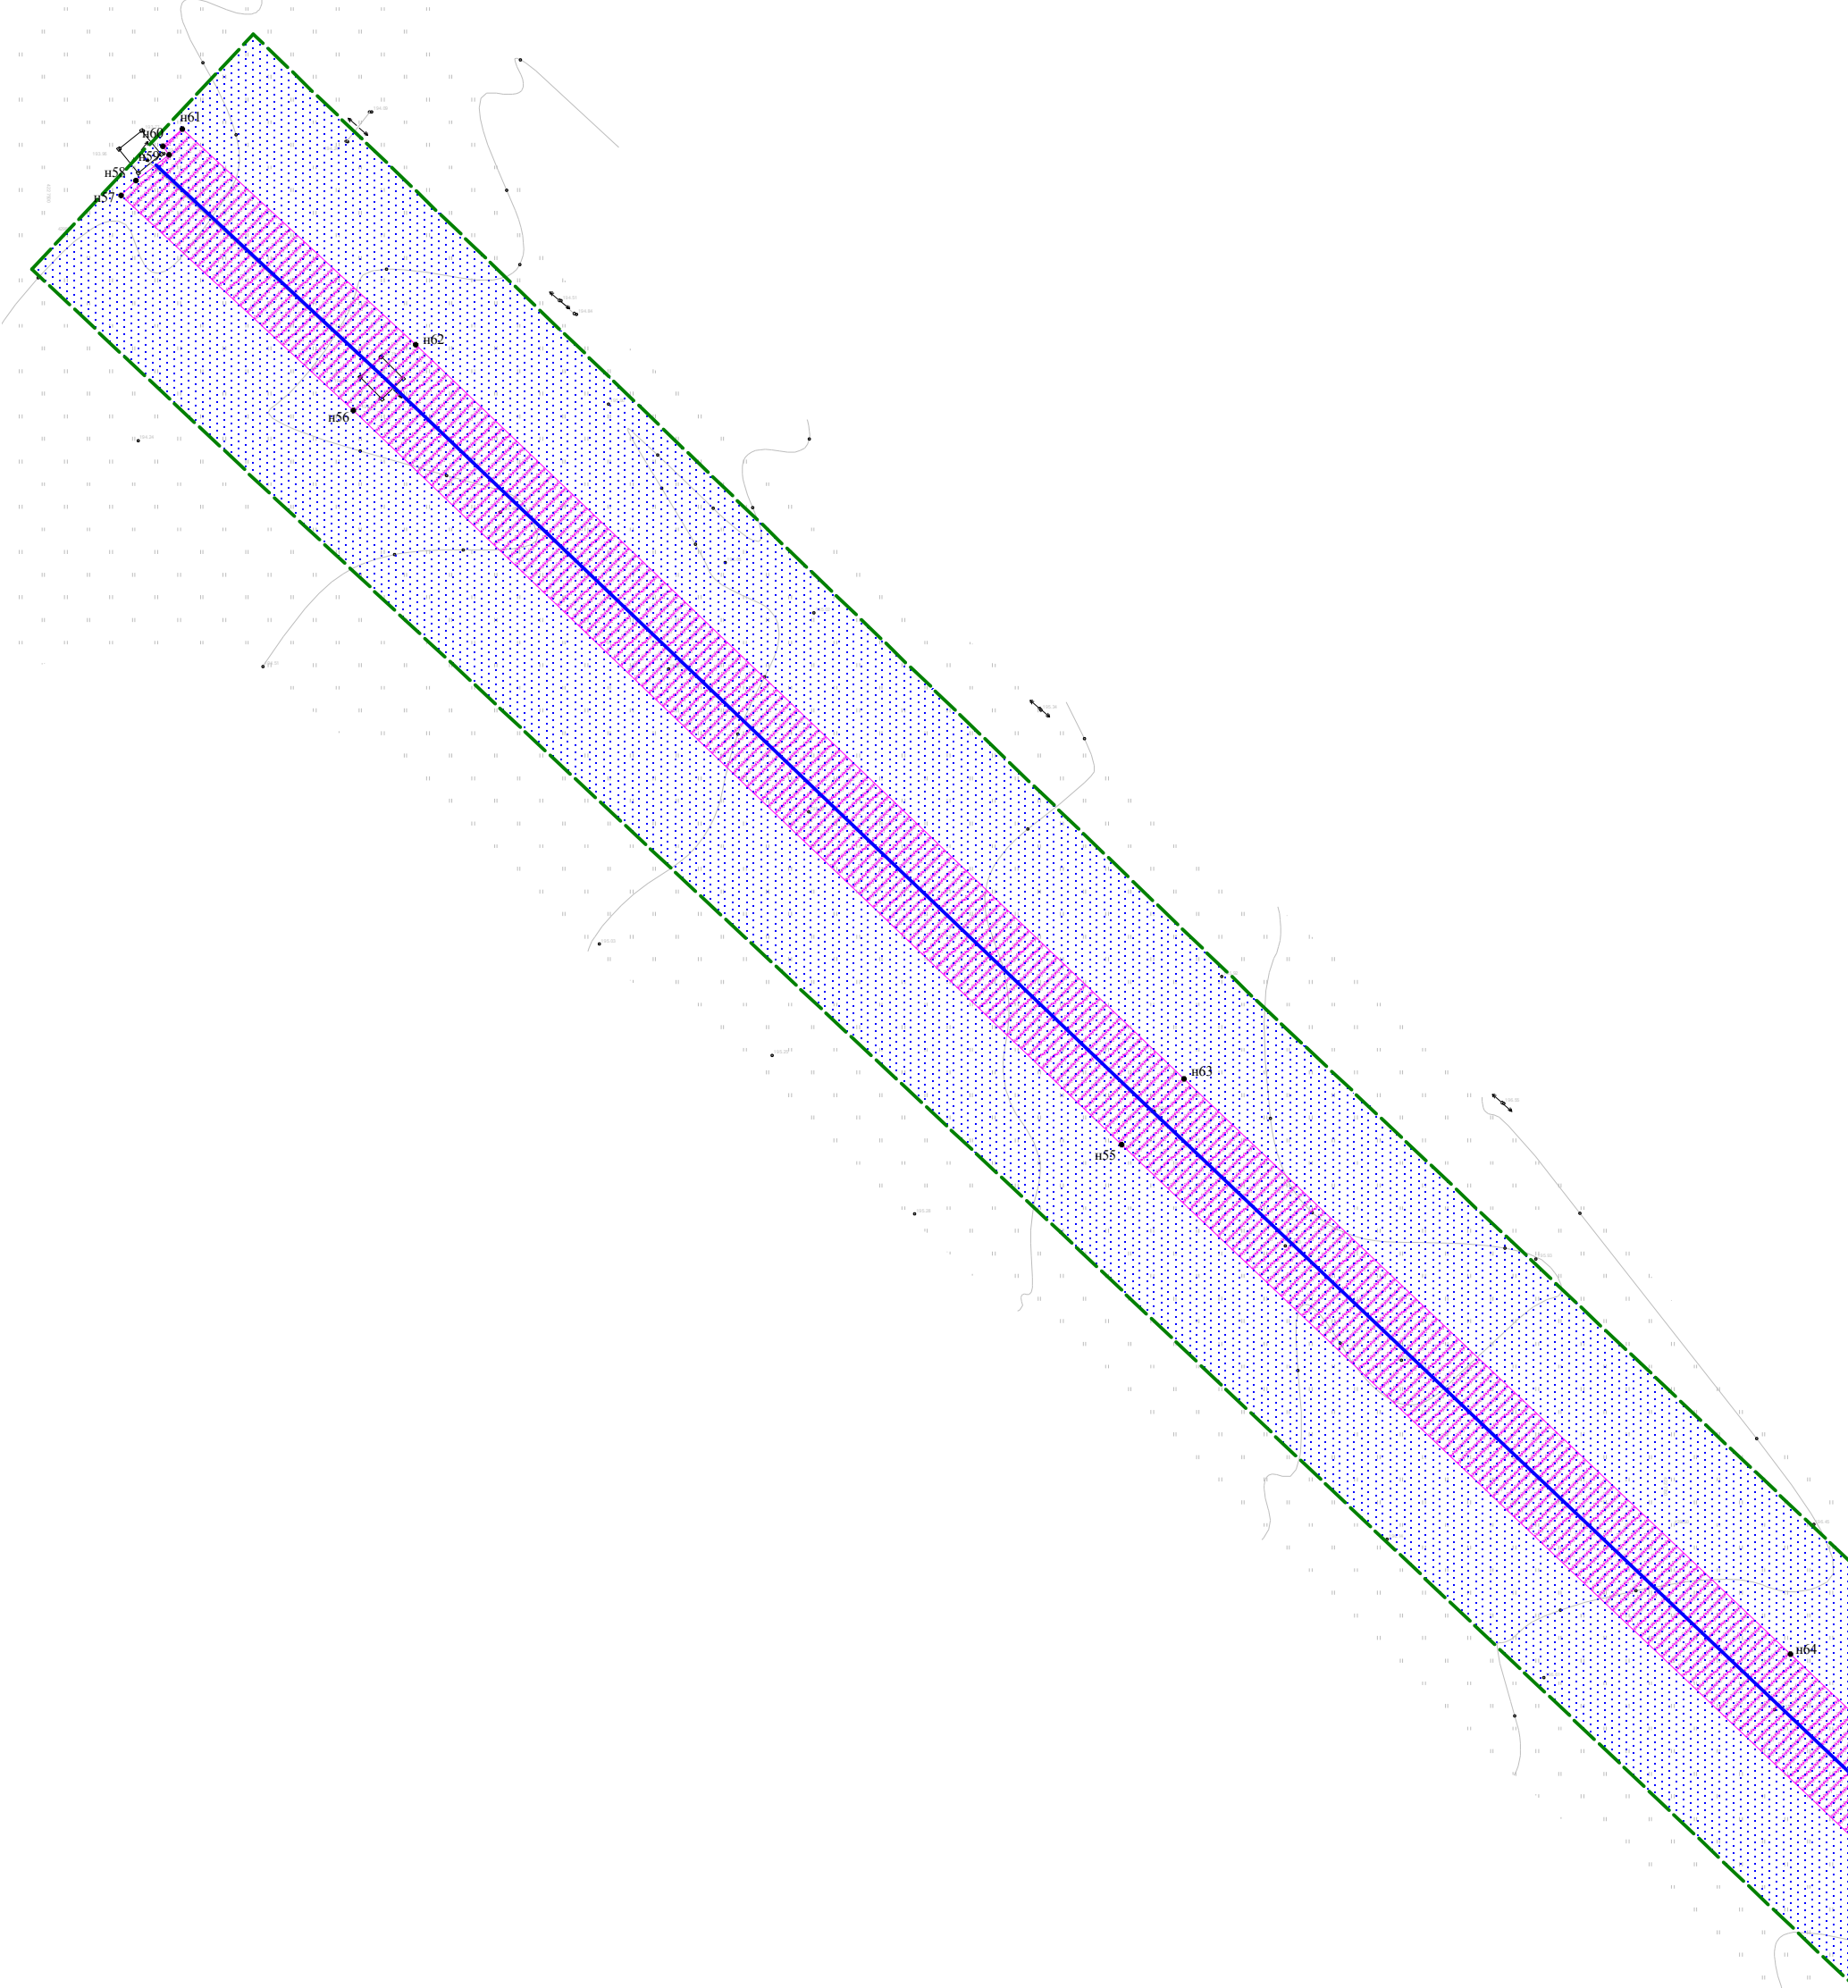


| | |
|--------------|--|
| Согласовано | |
| Име, № подл. | |
| Подп. и дата | |
| Взам. инв. № | |

| | | | | | |
|---|---------|-----------|--------|------------------------|------|
| ИП-а-69-20-00162.ППТ и ПМТ | | | | | |
| Отпаечная двухцепная ВЛ 110 кВ от ВЛ 110 кВ Южная – Мирная I, II цепь (ЮМ-1/2) | | | | | |
| Изм. | Кол.уч. | Лист | № док. | Подп. | Дата |
| Разраб. | | Зоткин | | | |
| Проверил | | Функ | | | |
| Н. контр. | | Головачев | | | |
| Чертеж границ зон планируемого размещения линейного объекта | | | | Стадия | Лист |
| | | | | | 2 |
| Масштаб 1:1000 | | | | Листов | |
| | | | | 16 | |
| | | | | ООО "Союзэнергопроект" | |




| | |
|--------------|--|
| Согласовано | |
| Имя, № подл. | |
| Подп. и дата | |
| Взам. инв. № | |

| | | | | | |
|---|---------|------|--------|-----------|------|
| ИП-а-69-20-00162.ППТ и ПМТ | | | | | |
| Отпаечная двухцепная ВЛ 110 кВ от ВЛ 110 кВ Южная – Мирная I, II цепь (ЮМ-1/2) | | | | | |
| Изм. | Кол.уч. | Лист | № док. | Подп. | Дата |
| Разраб. | | | | Зоткин | |
| Проверил | | | | Функ | |
| Н. контр. | | | | Головачев | |
| Чертеж границ зон планируемого размещения линейного объекта | | | | Стадия | Лист |
| | | | | | 5 |
| Масштаб 1:1000 | | | | Листов | |
| | | | | 16 | |
| ООО "Союзэнергопроект" | | | | | |

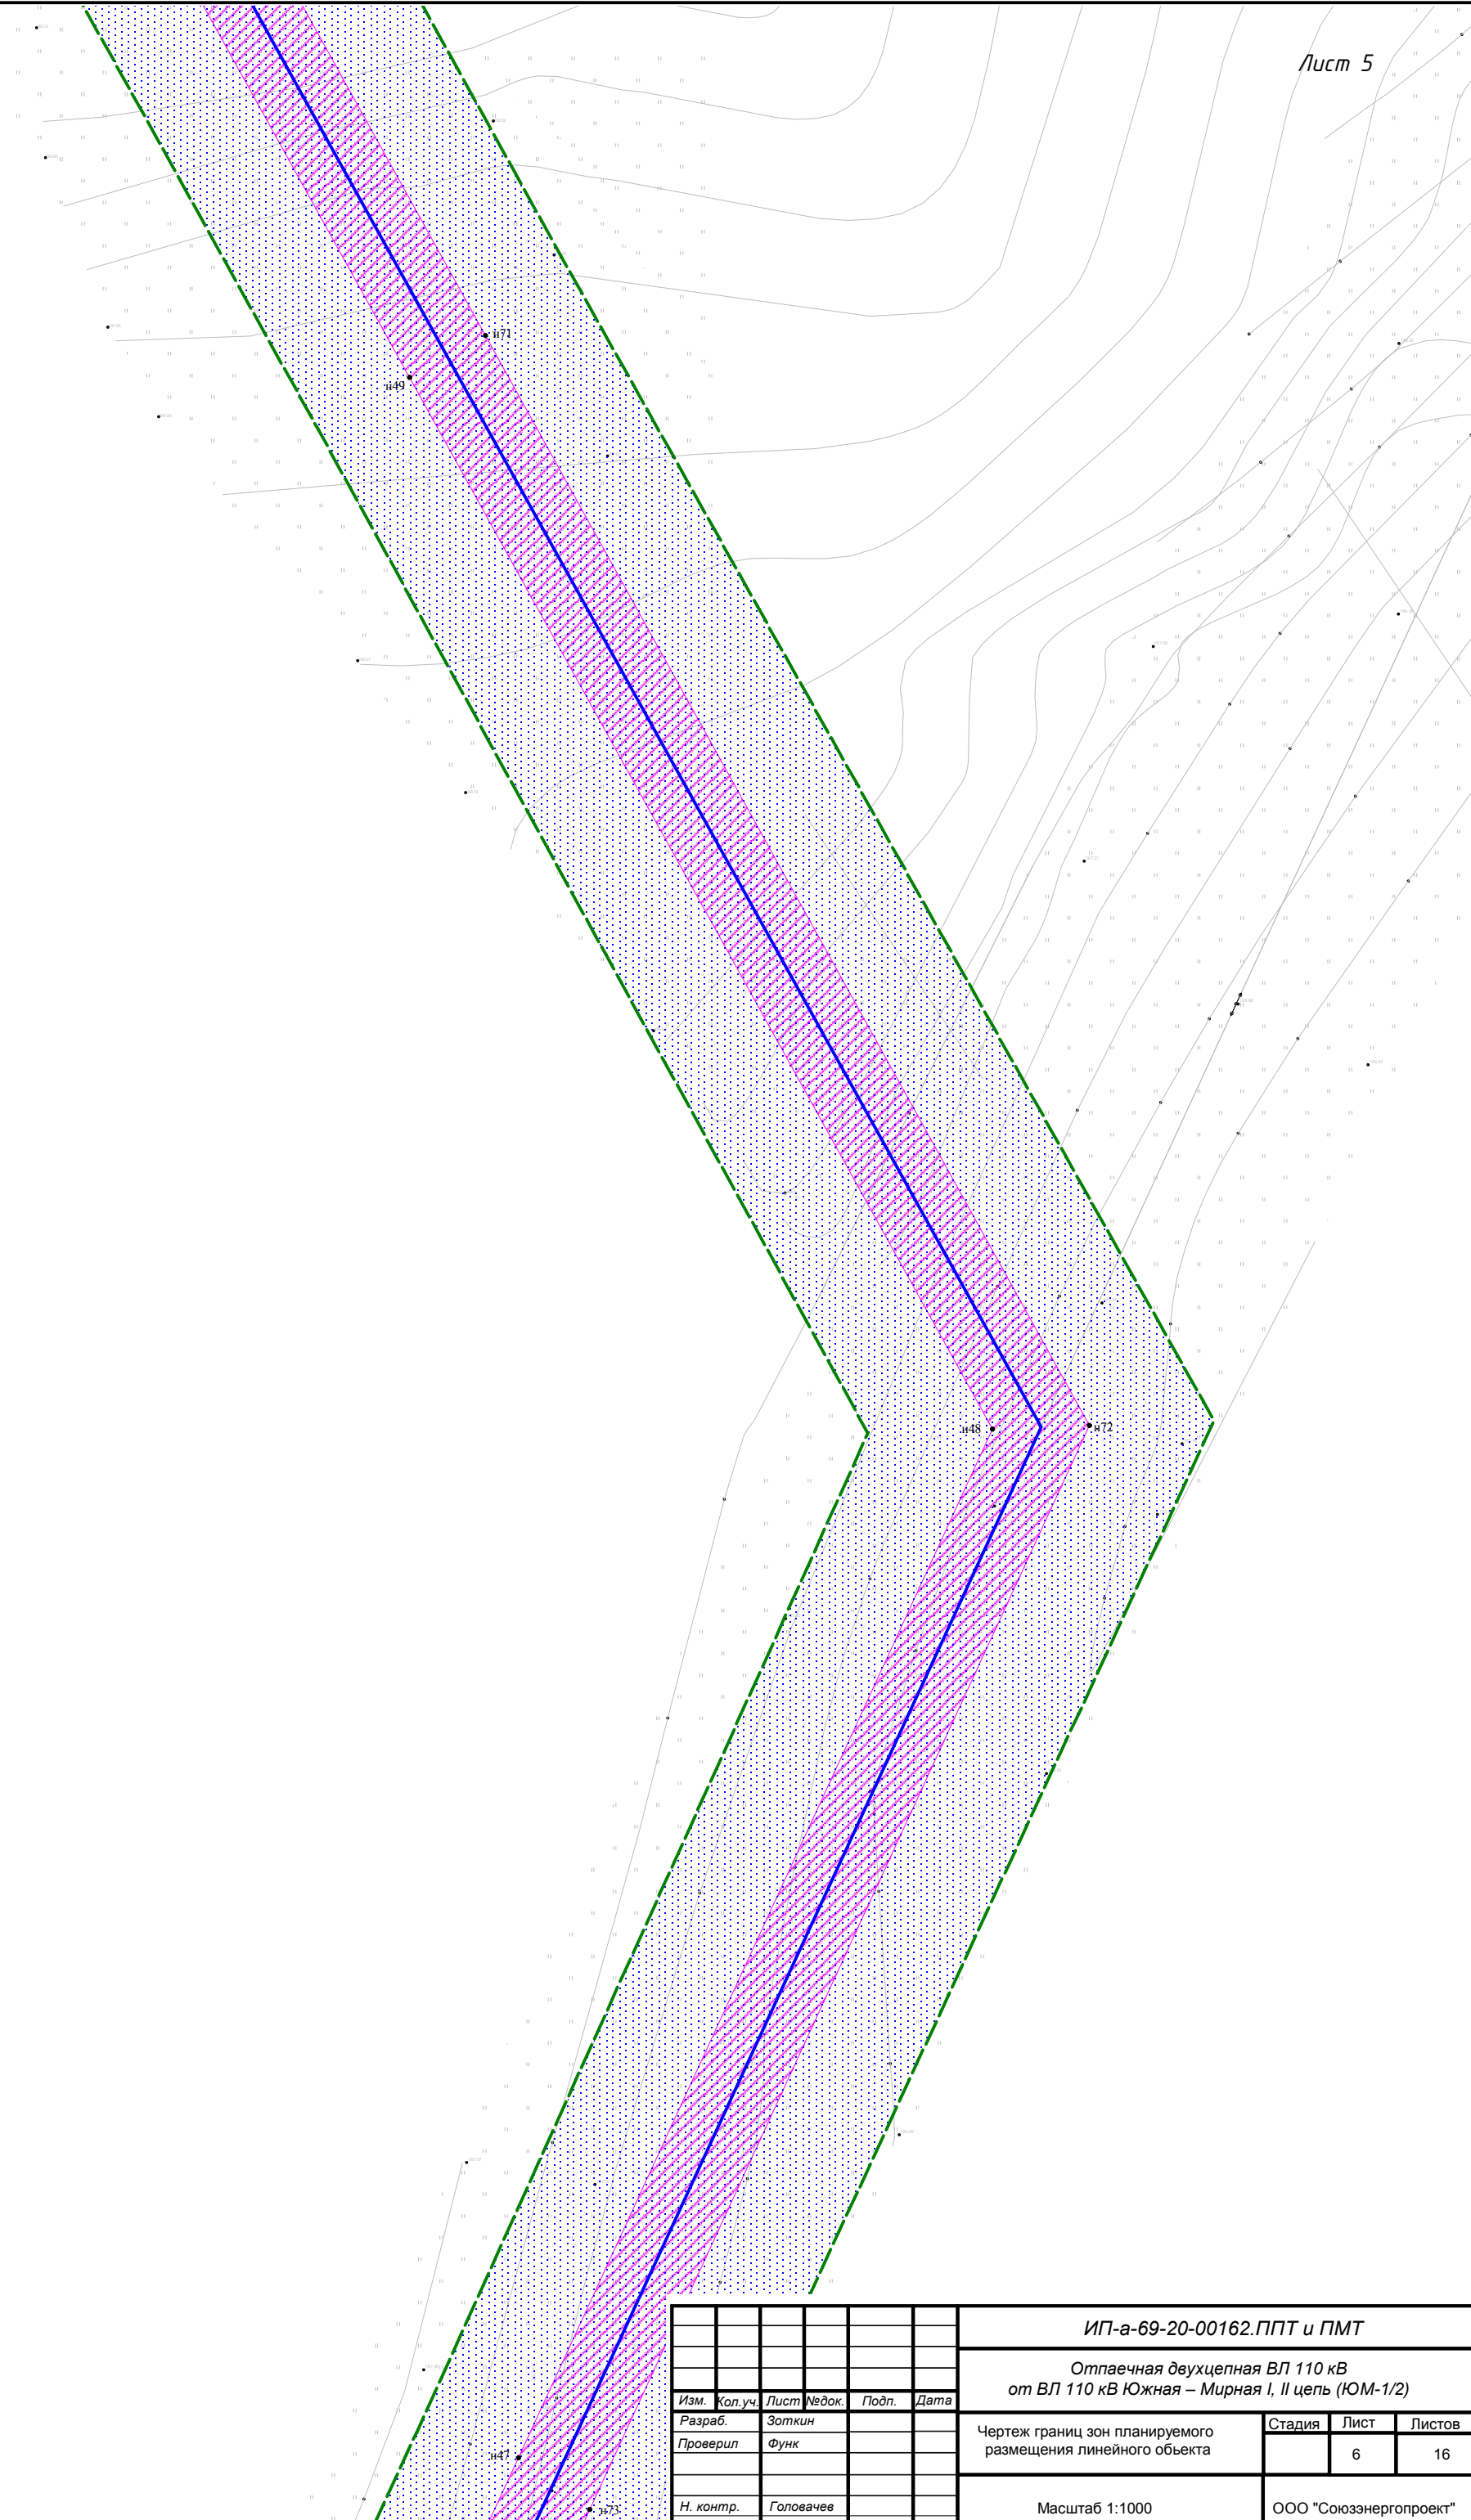


| | | | | | | | | | |
|-------------|----------------|-------------|--------------|--------------|-------------|---|---------------|------------------------|---------------|
| | | | | | | ИП-а-69-20-00162.ППТ и ПМТ | | | |
| | | | | | | Отпаечная двухцепная ВЛ 110 кВ от ВЛ 110 кВ Южная – Мирная I, II цепь (ЮМ-1/2) | | | |
| Изм. | Кол.уч. | Лист | №док. | Подп. | Дата | Чертеж границ зон планируемого размещения линейного объекта | Стадия | Лист | Листов |
| Разраб. | | | | Зоткин | | | | | 6 |
| Проверил | | | | Функ | | | | | |
| Н. контр. | | | | Головачев | | | | | |
| | | | | | | Масштаб 1:1000 | | ООО "Союзэнергопроект" | |

| | |
|--------------|--|
| Согласовано | |
| Изм. № подл. | |
| Подп. и дата | |
| Взам. инв. № | |

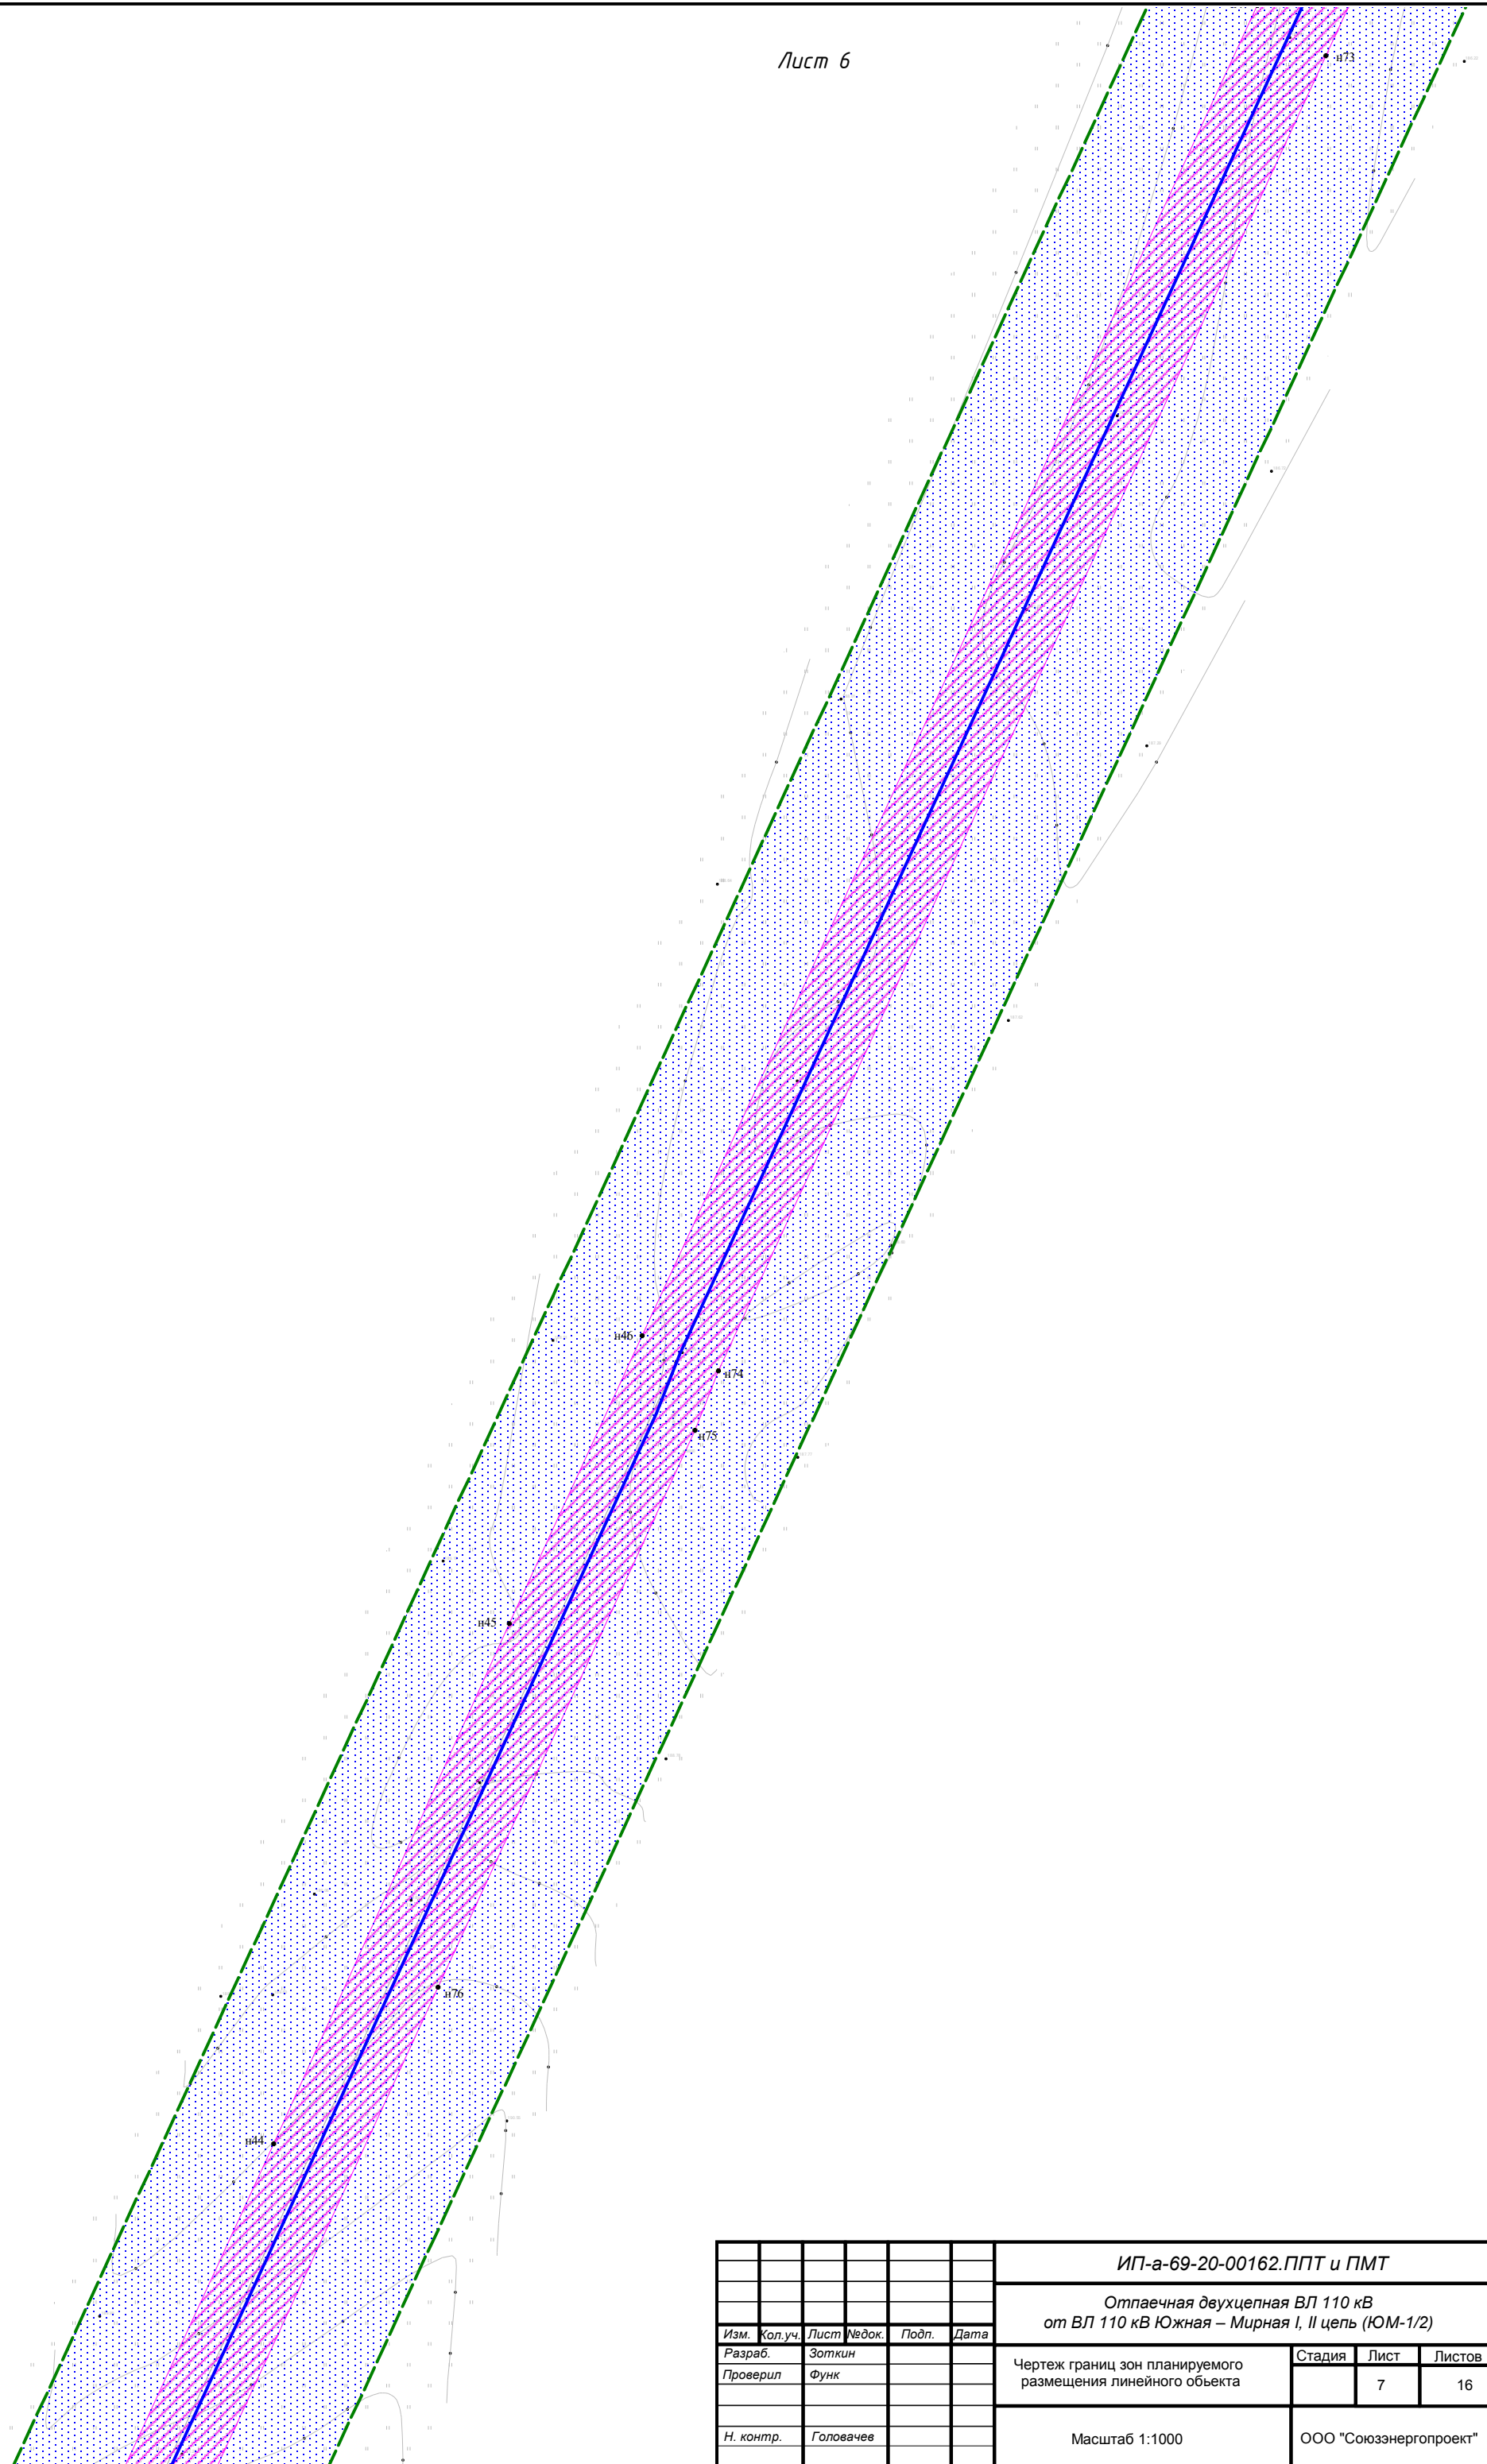


| | | | | | |
|--------------|--------------|--------------|--|--|--|
| Согласовано | | | | | |
| Изм. № подл. | Побл. и дата | Взам. инв. № | | | |

| | | | | | | | | | |
|-----------|---------|------|--------|-------|------|---|------------------------|------|--------|
| | | | | | | ИП-а-69-20-00162.ППТ и ПМТ | | | |
| | | | | | | Отпаечная двухцепная ВЛ 110 кВ от ВЛ 110 кВ Южная – Мирная I, II цепь (ЮМ-1/2) | | | |
| Изм. | Кол.уч. | Лист | № док. | Подп. | Дата | Чертеж границ зон планируемого размещения линейного объекта | Стадия | Лист | Листов |
| Разраб. | | | | | | | | | |
| Проверил | | | | | | | | 7 | 16 |
| Н. контр. | | | | | | Масштаб 1:1000 | ООО "Союзэнергопроект" | | |

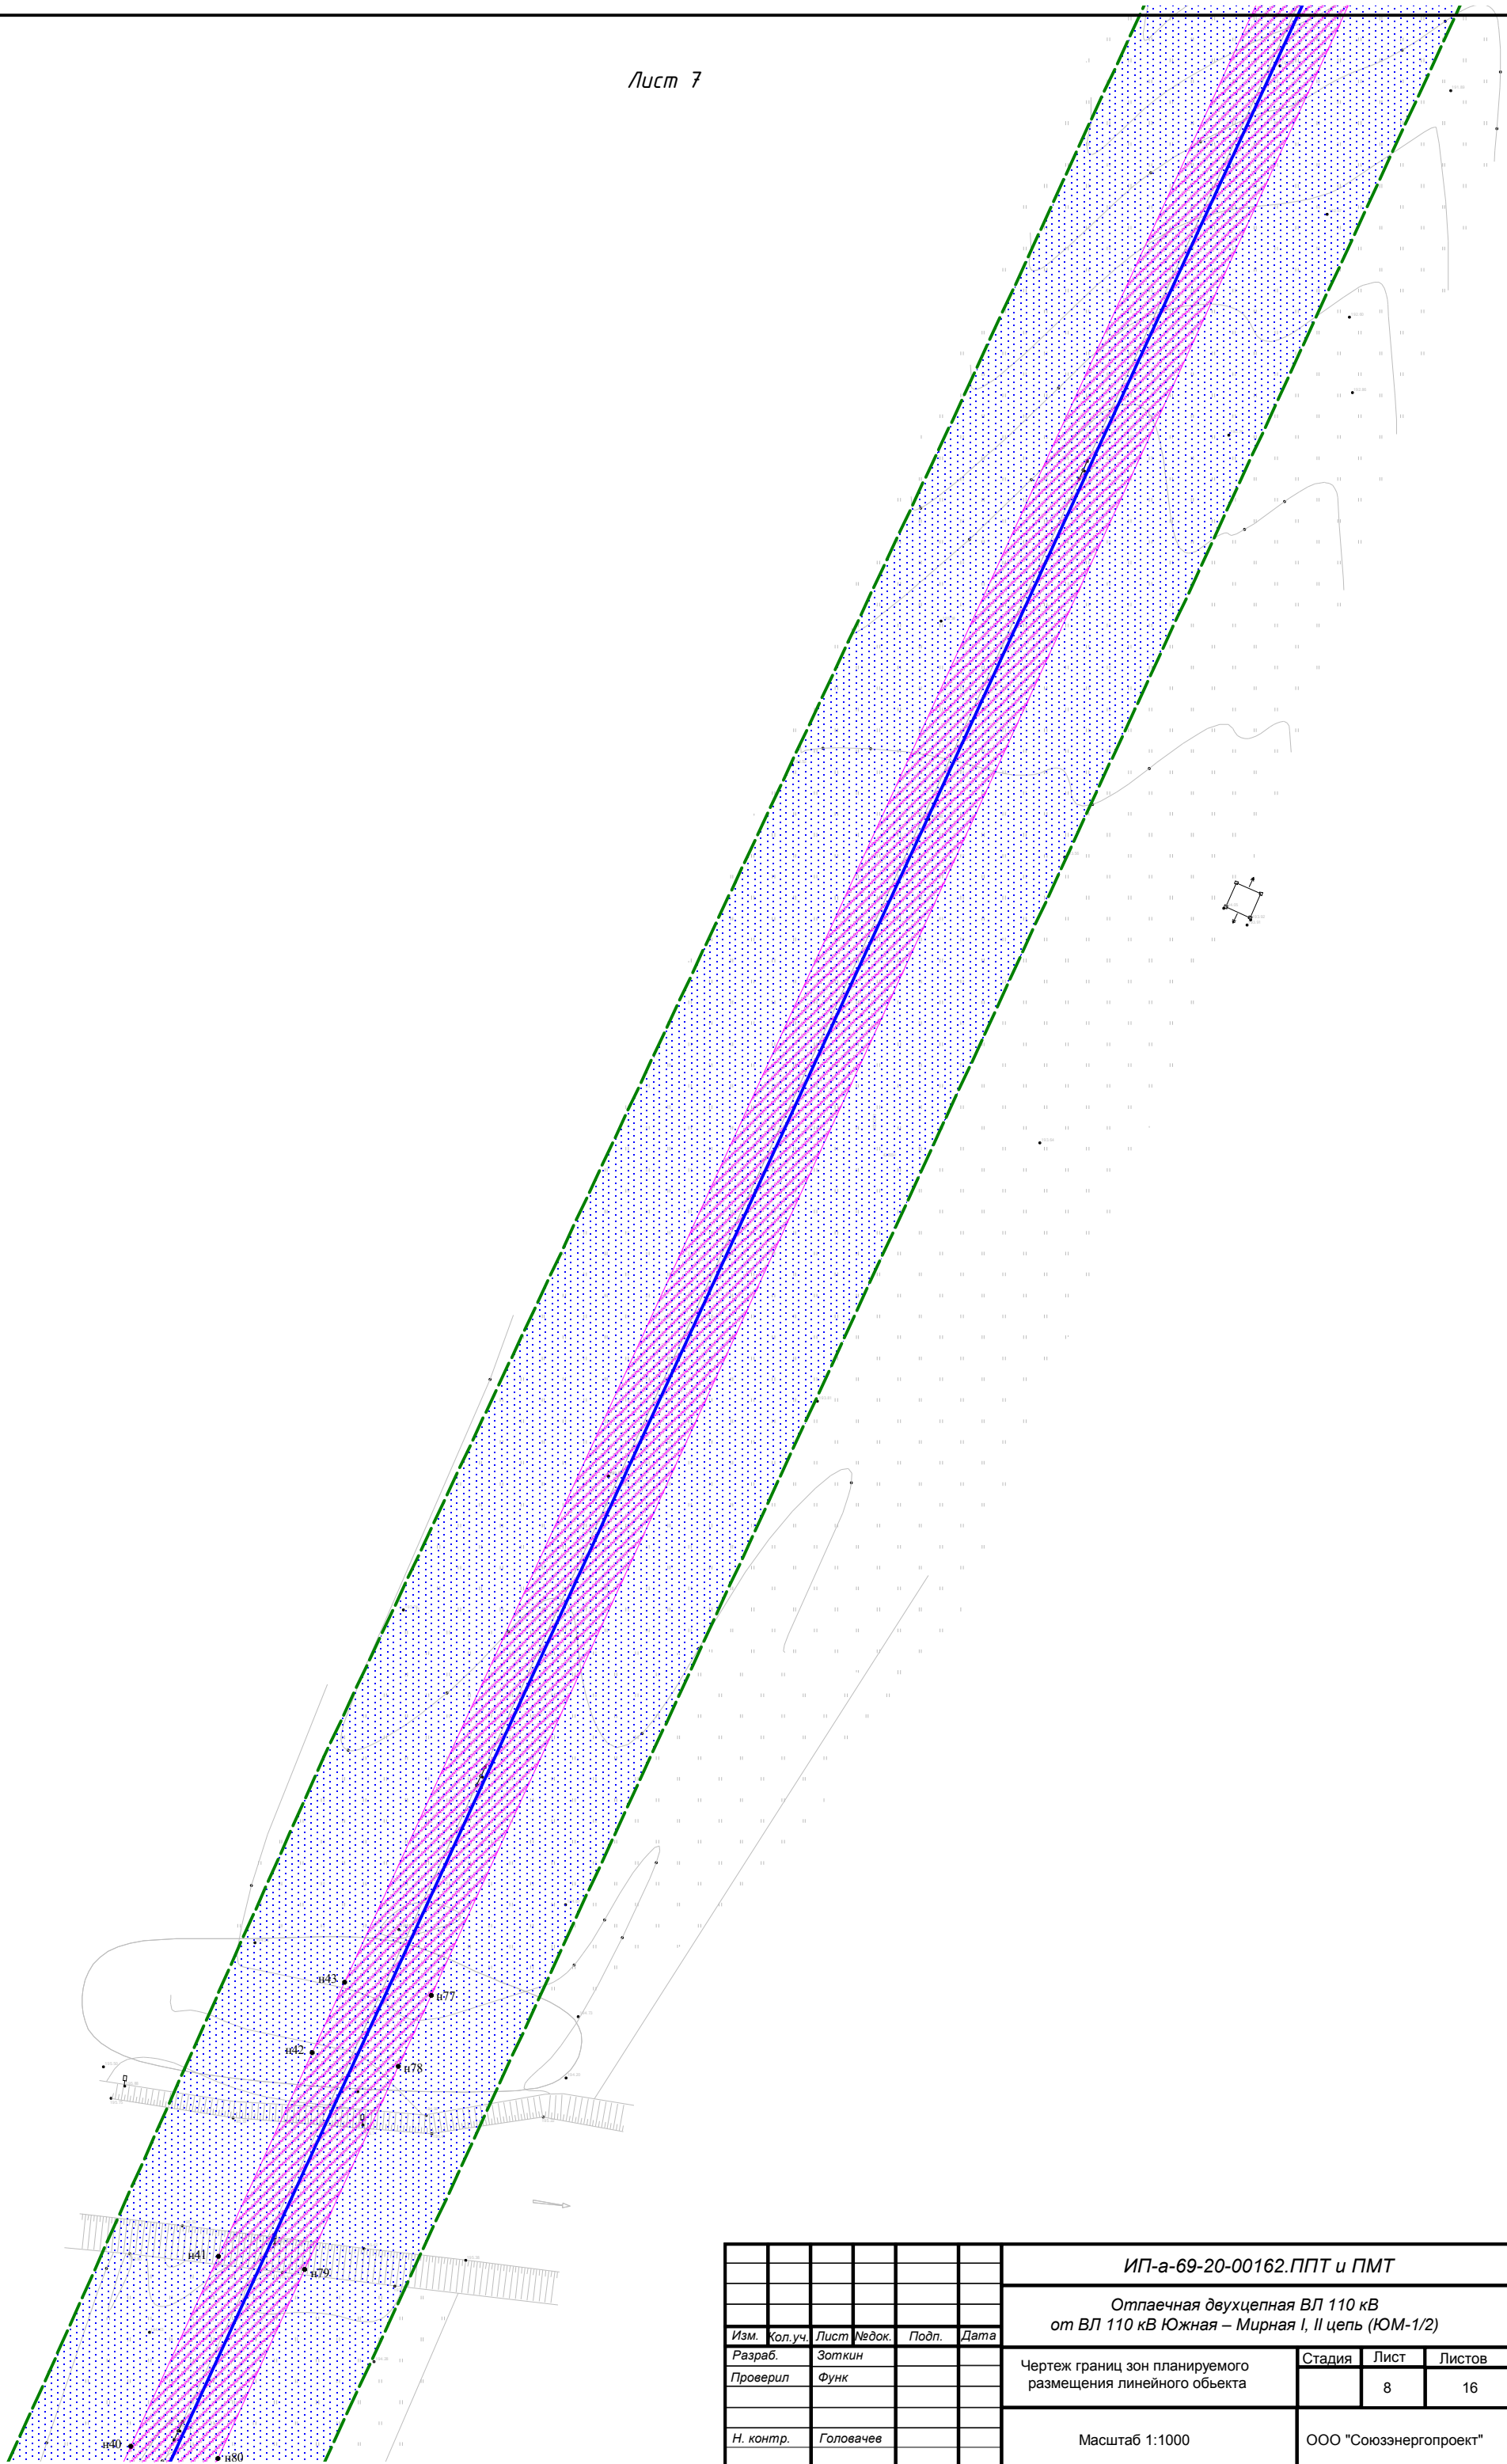


| |
|--------------|
| Согласовано |
| Име, № подл |
| Подп. и дата |
| Взам. и № |

| | | | | | |
|---|-----------|------|--------|------------------------|--------|
| ИП-а-69-20-00162.ППТ и ПМТ | | | | | |
| Отпаечная двухцепная ВЛ 110 кВ от ВЛ 110 кВ Южная – Мирная I, II цепь (ЮМ-1/2) | | | | | |
| Изм. | Кол.уч. | Лист | № док. | Подп. | Дата |
| Разраб. | Зоткин | | | | |
| Проверил | Функ | | | | |
| Н. контр. | Головачев | | | | |
| Чертеж границ зон планируемого размещения линейного объекта | | | | Стадия | Лист |
| Масштаб 1:1000 | | | | | Листов |
| | | | | 8 | 16 |
| | | | | ООО "Союзэнергопроект" | |

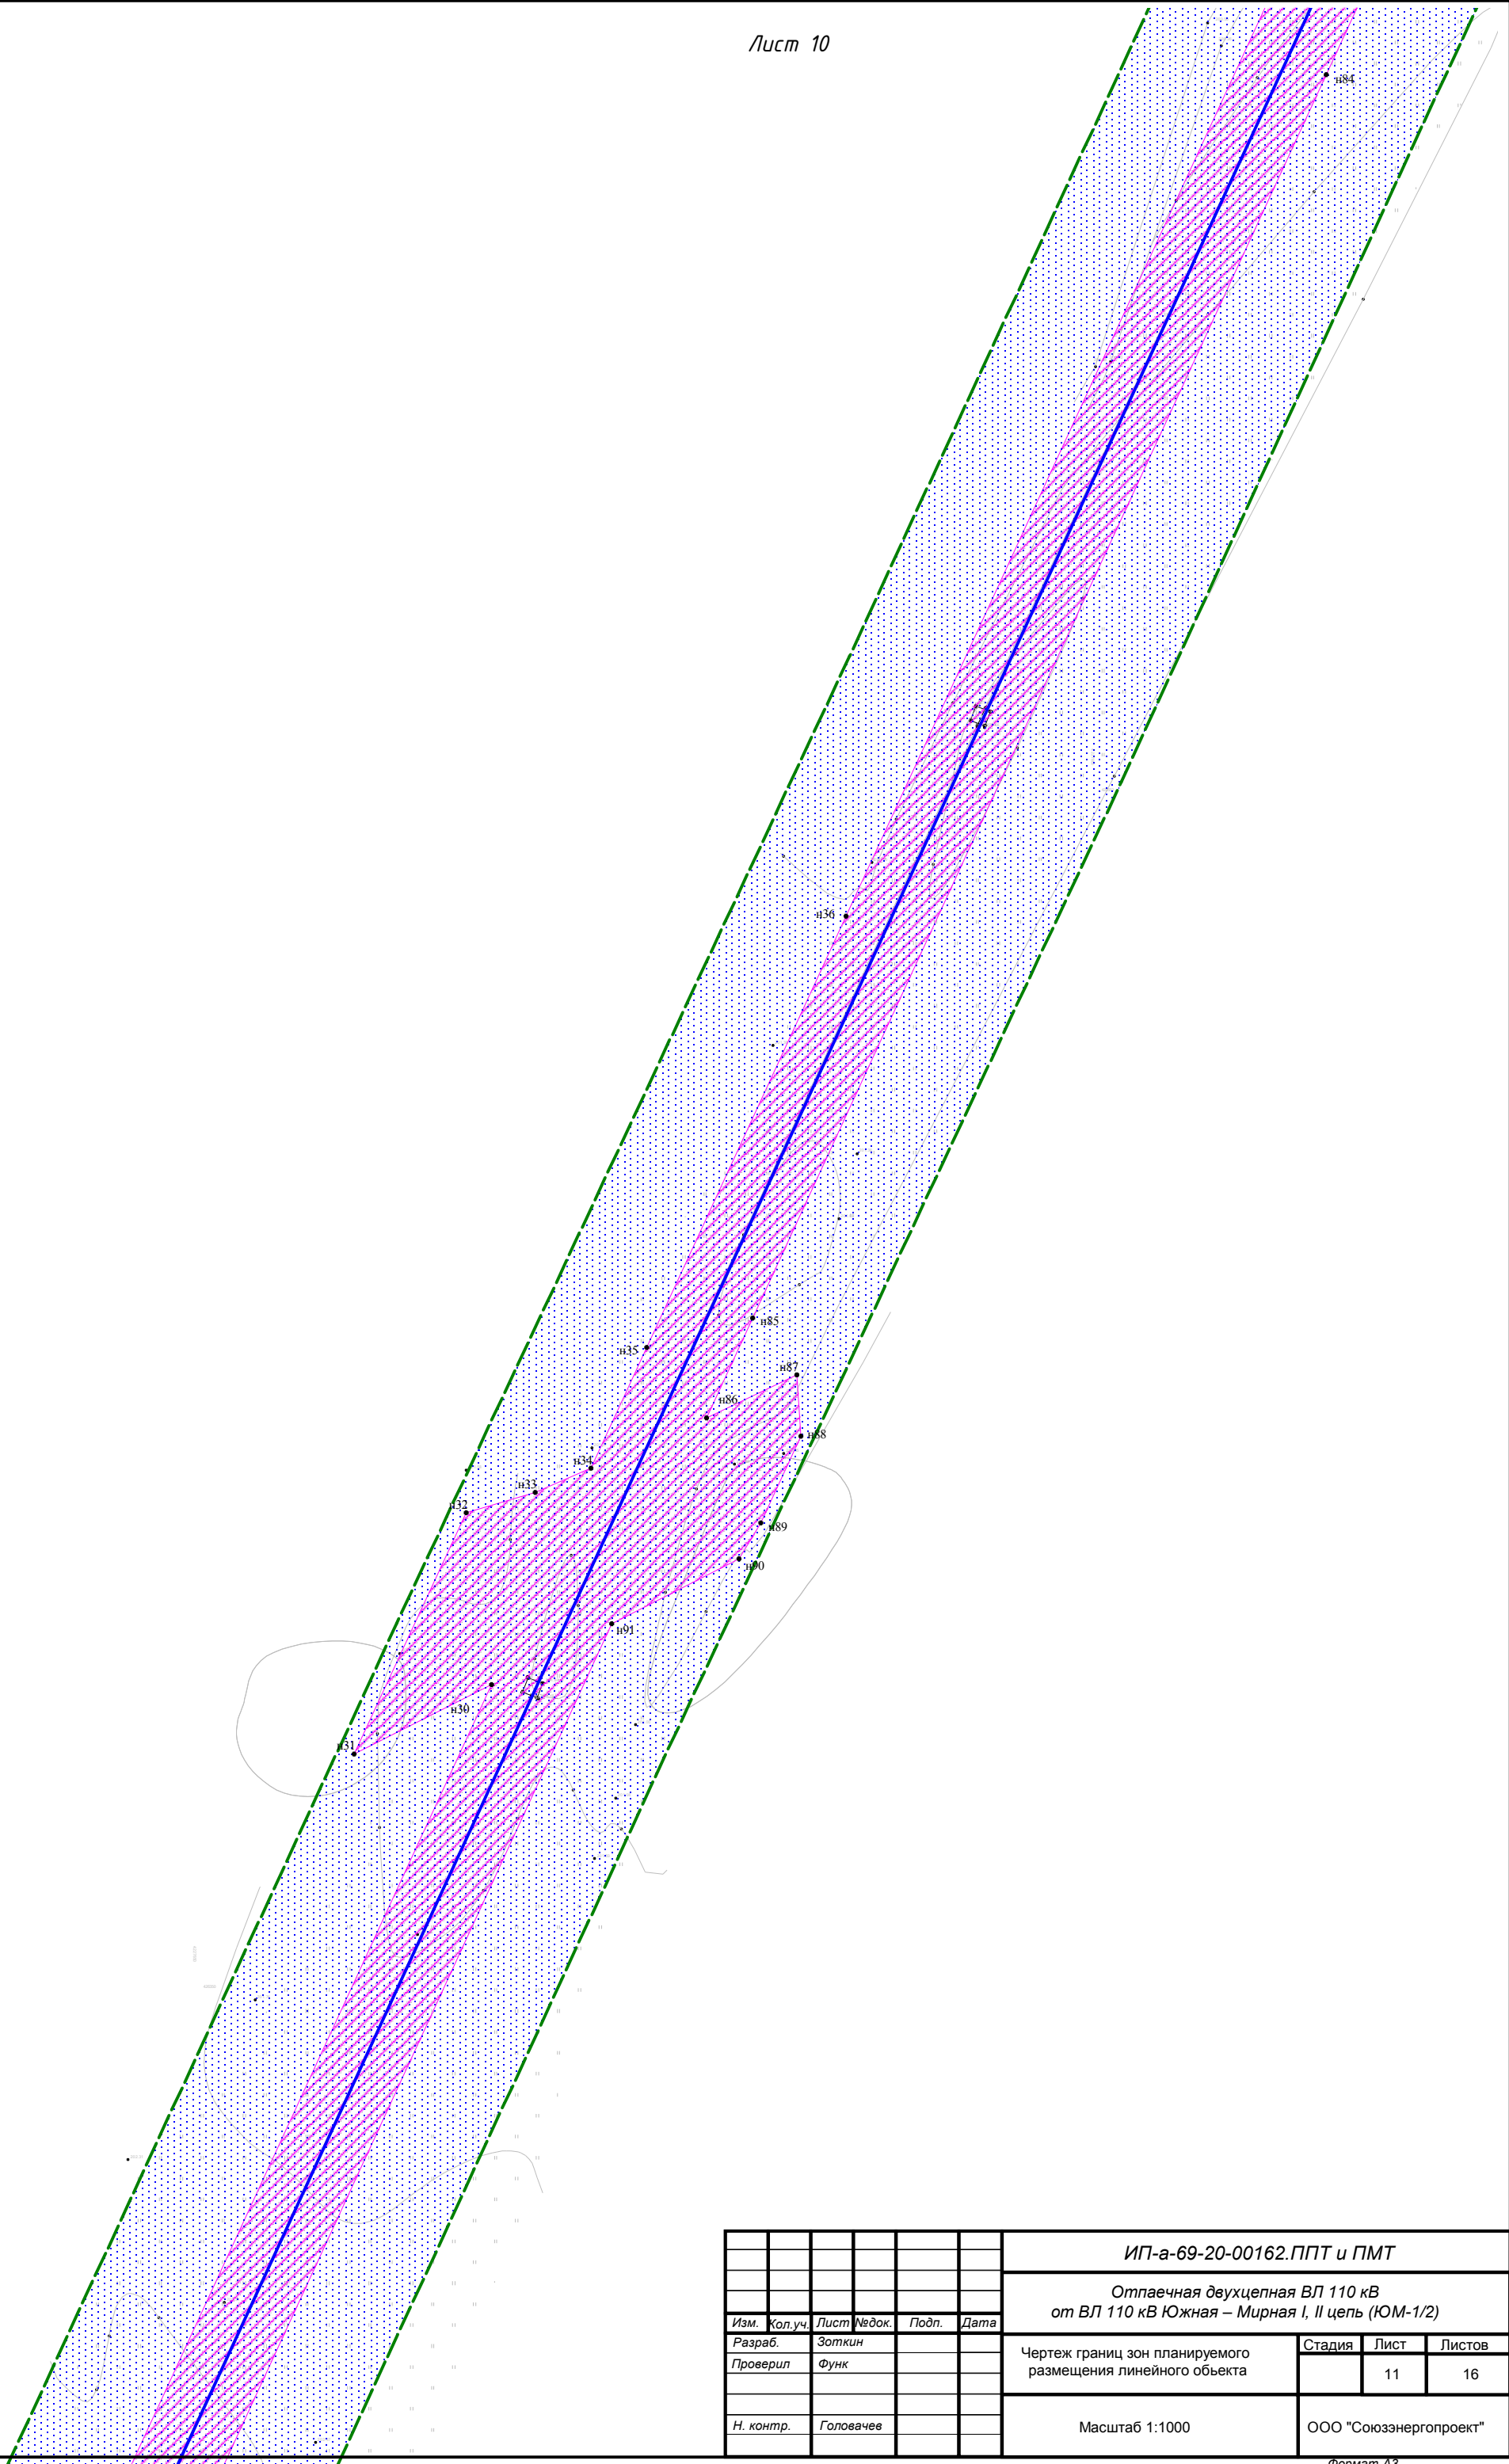


| | |
|--------------|--|
| Согласовано | |
| Изм. № подл. | |
| Лист № подл. | |
| Взам. инв. № | |
| Подп. и дата | |

| | | | | | |
|---|---------|-----------|--------|-------|--------|
| ИП-а-69-20-00162.ППТ и ПМТ | | | | | |
| Отпаечная двухцепная ВЛ 110 кВ от ВЛ 110 кВ Южная – Мирная I, II цепь (ЮМ-1/2) | | | | | |
| Изм. | Кол.уч. | Лист | №дож. | Подп. | Дата |
| Разраб. | | Зоткин | | | |
| Проверил | | Функ | | | |
| Н. контр. | | Головачев | | | |
| Чертеж границ зон планируемого размещения линейного объекта | | | Стадия | Лист | Листов |
| Масштаб 1:1000 | | | | 11 | 16 |
| ООО "Союзэнергопроект" | | | | | |

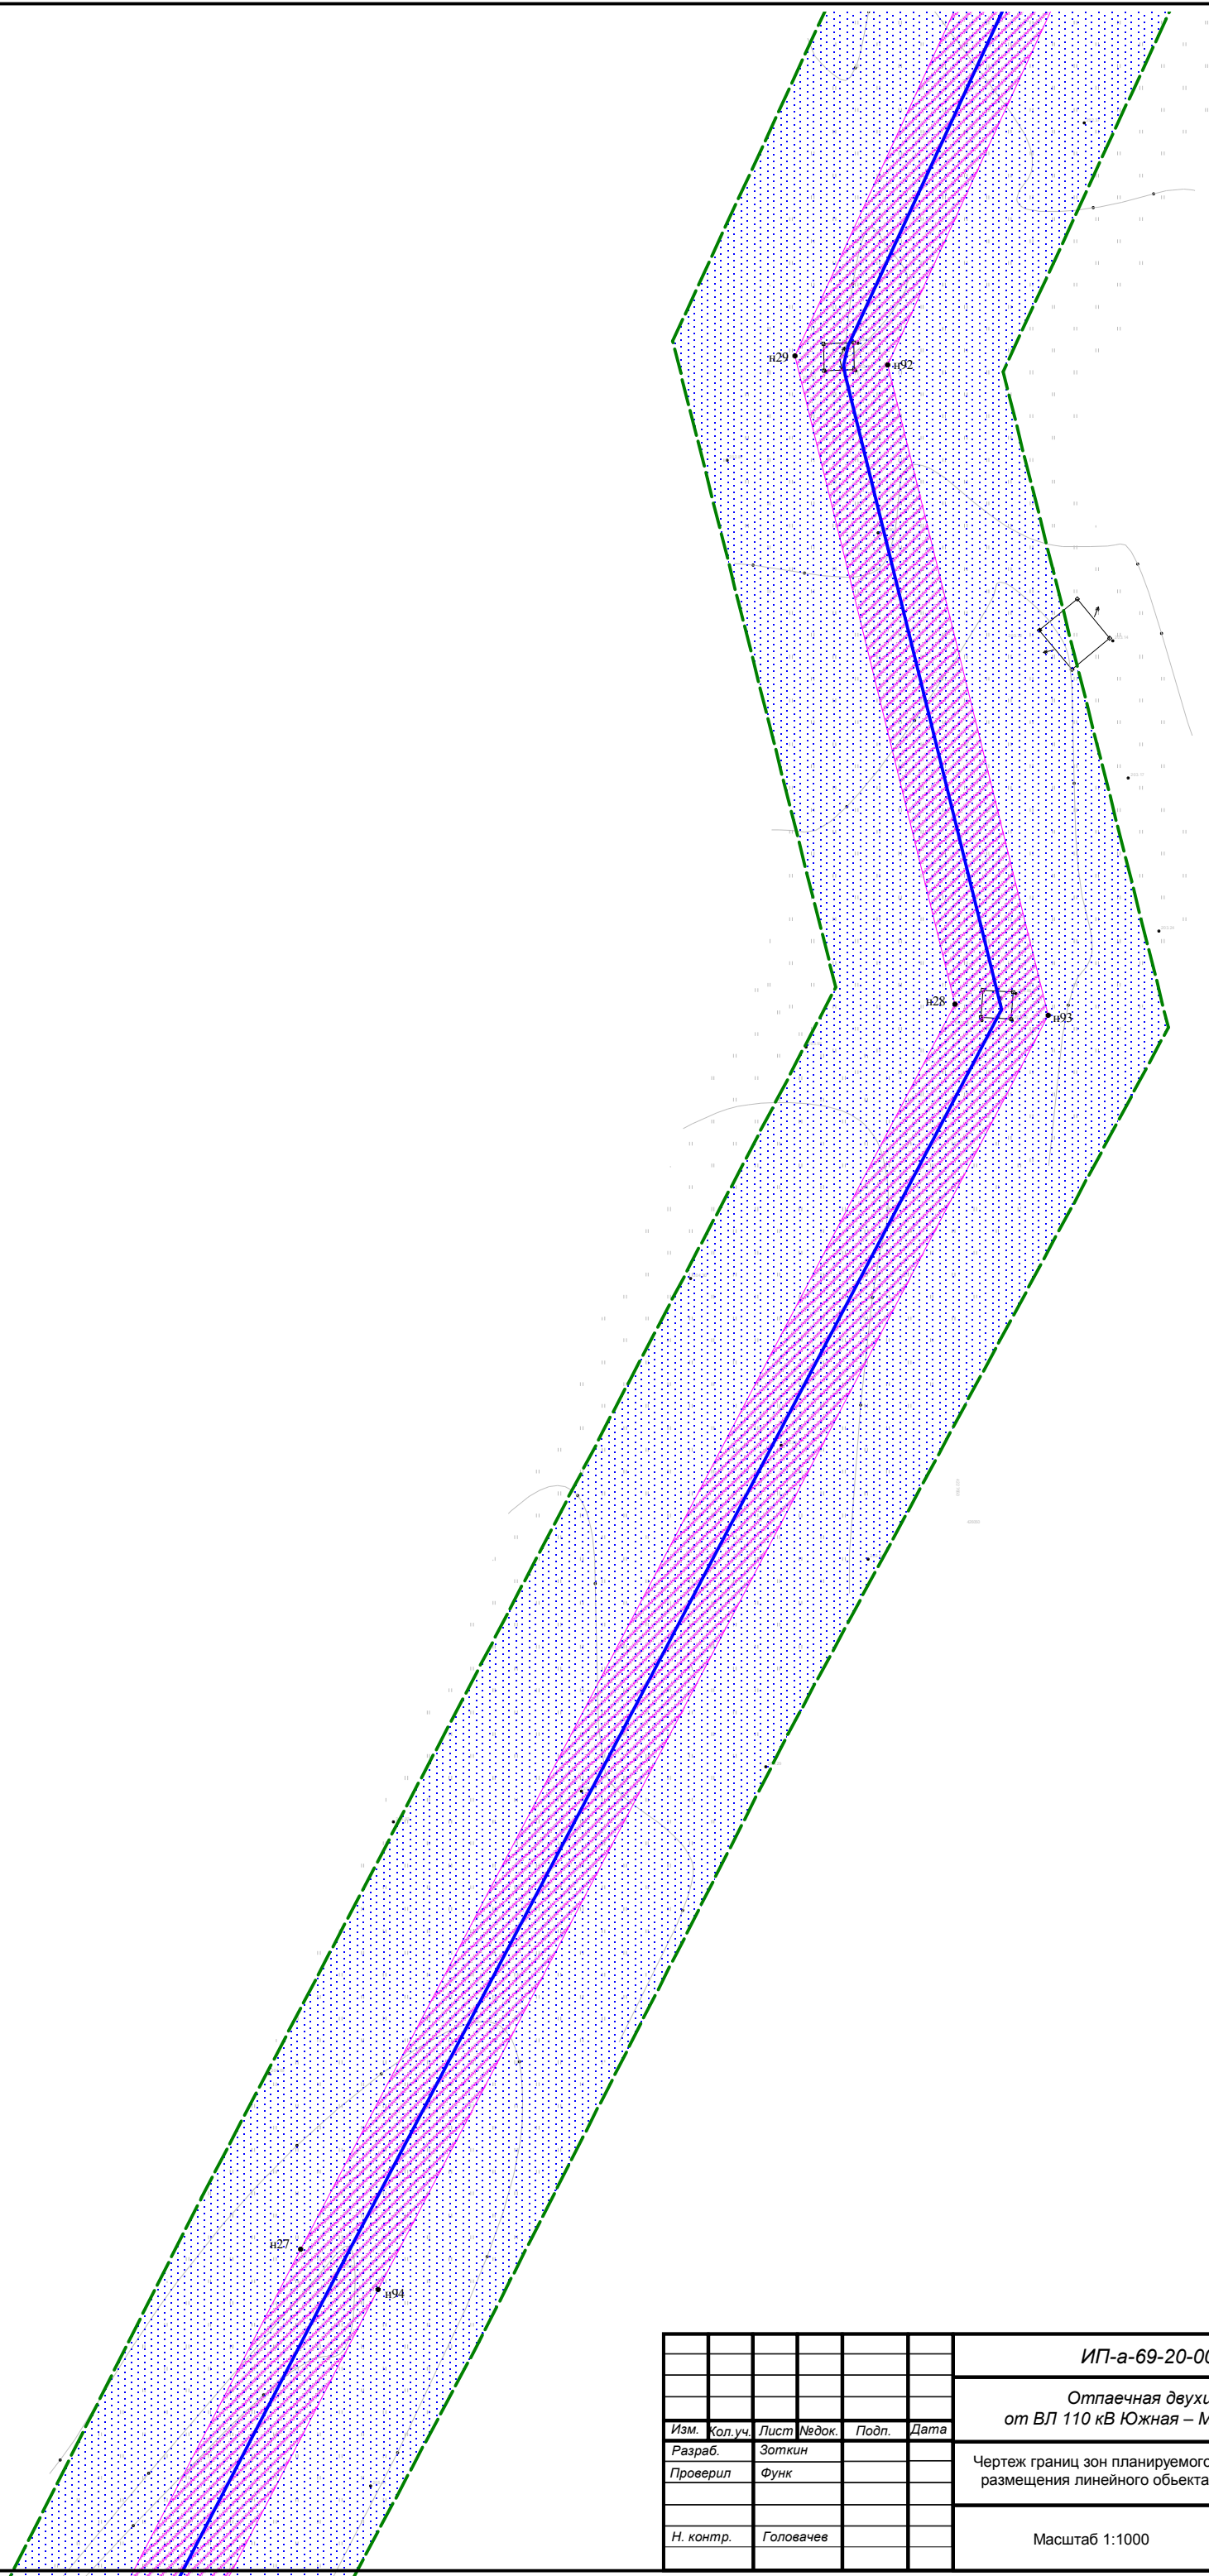

| | | | | | |
|--------------|--------------|--------------|--|--|--|
| Согласовано | | | | | |
| Име. № подл. | Подп. и дата | Взам. инв. № | | | |

| | | | | | |
|---|-----------|------|--------|-------|--------|
| ИП-а-69-20-00162.ППТ и ПМТ | | | | | |
| Отпаечная двухцепная ВЛ 110 кВ от ВЛ 110 кВ Южная – Мирная I, II цепь (ЮМ-1/2) | | | | | |
| Изм. | Кол.уч. | Лист | № док. | Подп. | Дата |
| Разраб. | Зоткин | | | | |
| Проверил | Функ | | | | |
| Н. контр. | Головачев | | | | |
| Чертеж границ зон планируемого размещения линейного объекта | | | Стадия | Лист | Листов |
| Масштаб 1:1000 | | | | 12 | 16 |
| ООО "Союзэнергопроект" | | | | | |

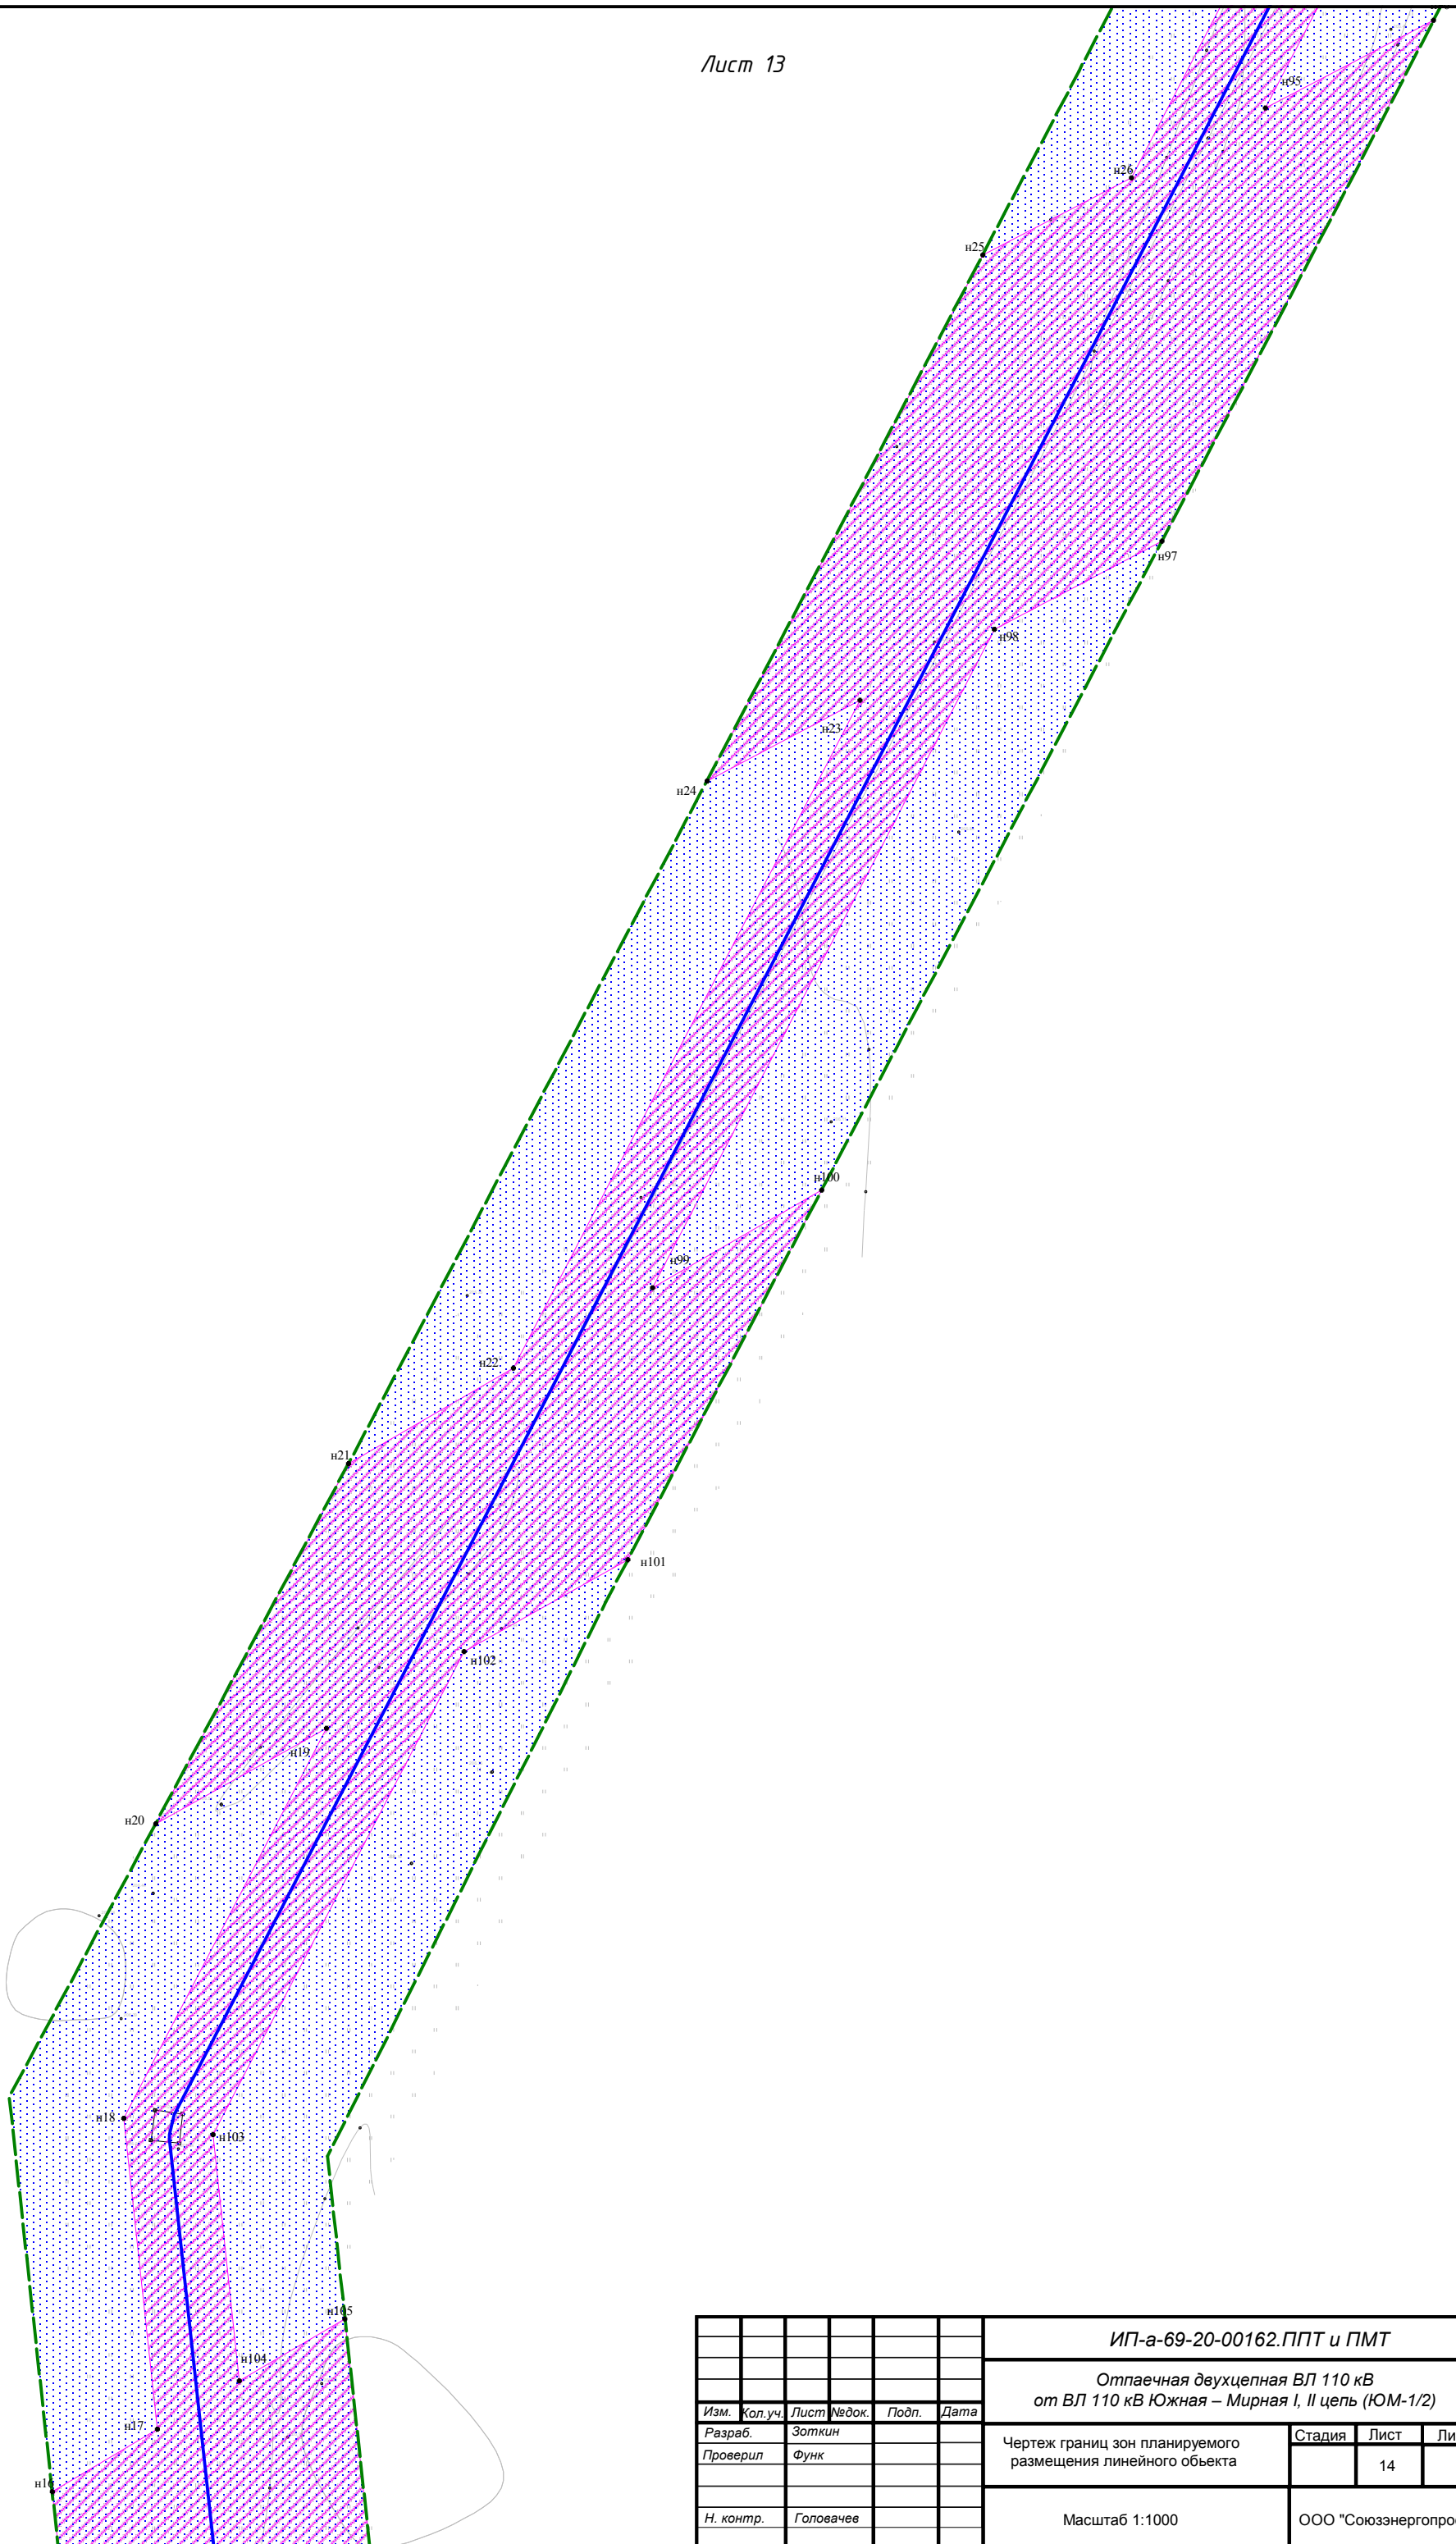

| | | | | | |
|--------------|--|--|--|--|--|
| Согласовано | | | | | |
| Име. № подл. | | | | | |
| Подп. и дата | | | | | |
| Взам. име. № | | | | | |

| | | | | | |
|---|-----------|------|--------|------------------------|--------|
| ИП-а-69-20-00162.ППТ и ПМТ | | | | | |
| Отпаечная двухцепная ВЛ 110 кВ от ВЛ 110 кВ Южная – Мирная I, II цепь (ЮМ-1/2) | | | | | |
| Изм. | Кол.уч. | Лист | Недож. | Подп. | Дата |
| Разраб. | Зоткин | | | | |
| Проверил | Функ | | | | |
| Н. контр. | Головачев | | | | |
| Чертеж границ зон планируемого размещения линейного объекта | | | | Стадия | Лист |
| Масштаб 1:1000 | | | | | Листов |
| | | | | 14 | 16 |
| | | | | ООО "Союзэнергопроект" | |




| | | | |
|-------------|--------------|-------------|--|
| Согласовано | | | |
| Изм. № | Взам. инв. № | Год. и дата | |
| № подл. | | | |



| | | | | | |
|---|---------|-----------|--------|------------------------|------|
| ИП-а-69-20-00162.ППТ и ПМТ | | | | | |
| Отпаечная двухцепная ВЛ 110 кВ от ВЛ 110 кВ Южная – Мирная I, II цепь (ЮМ-1/2) | | | | | |
| Изм. | Кол.уч. | Лист | № док. | Подп. | Дата |
| Разраб. | | Зоткин | | | |
| Проверил | | Функ | | | |
| Н. контр. | | Головачев | | | |
| Чертеж границ зон планируемого размещения линейного объекта | | | | Стадия | Лист |
| Масштаб 1:1000 | | | | | 15 |
| | | | | Листов | 16 |
| | | | | ООО "Союзэнергопроект" | |



| |
|--------------|
| Согласовано |
| Взам. инв. № |
| Подп. и дата |
| Инв. № подл |

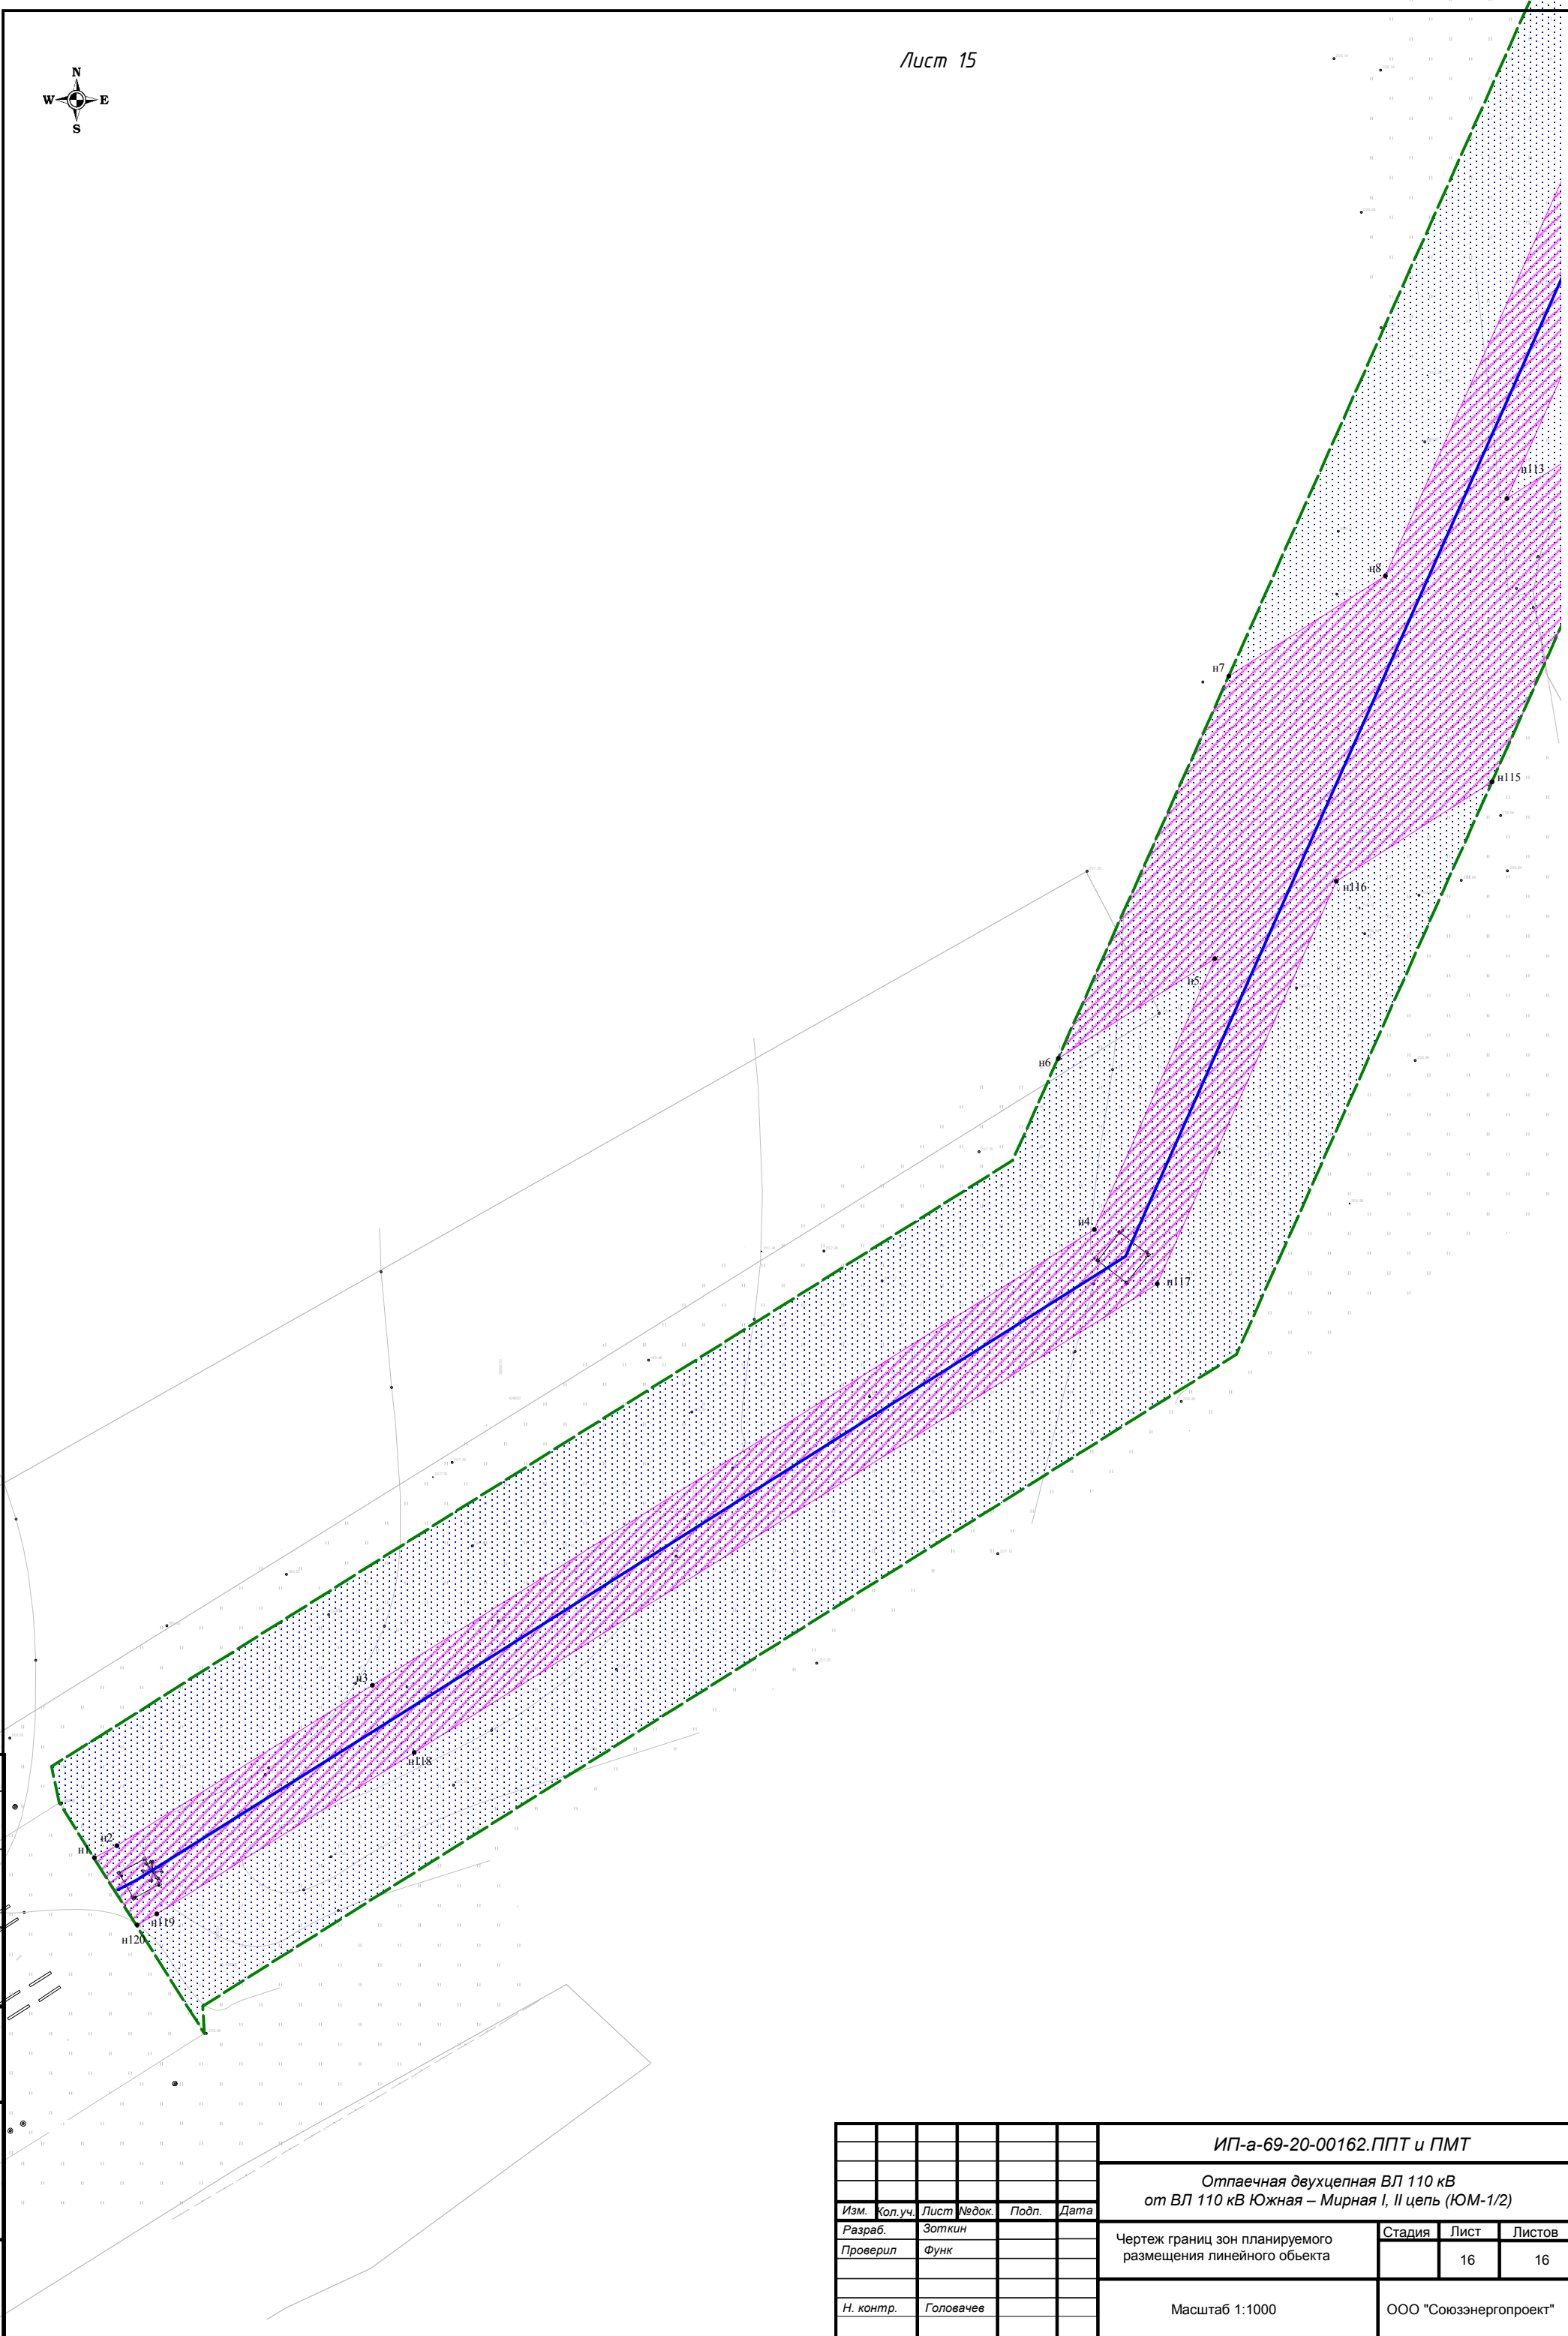

| | | | | | |
|---|---------|-----------|------------------------|-------|--------|
| ИП-а-69-20-00162.ППТ и ПМТ | | | | | |
| Отпаечная двухцепная ВЛ 110 кВ от ВЛ 110 кВ Южная – Мирная I, II цепь (ЮМ-1/2) | | | | | |
| Изм. | Кол.уч. | Лист | № док. | Подп. | Дата |
| Разраб. | | Зоткин | | | |
| Проверил | | Функ | | | |
| Н. контр. | | Головачев | | | |
| Чертеж границ зон планируемого размещения линейного объекта | | | Стадия | Лист | Листов |
| Масштаб 1:1000 | | | | 16 | 16 |
| | | | ООО "Союзэнергопроект" | | |