



Общество с ограниченной ответственностью
ИНН 7728670290 ОГРН 5087746086434 ОКПО 88305173
117342, г.Москва, ул. Бутлерова, д.17Б, этаж 2, пом.ХІ, комн.64, офис 12 , тел./факс. (495) 988-92-01
Барнаулский филиал: 656056, г.Барнаул, ул.Анатолия, 81А тел./факс.(385-2) 22-19-23

«Строительство отпаечной двухцепной ВЛ 110 кВ от ВЛ 110 кВ Южная – Мирная I, II цепь (ЮМ-1/2)».

ПРОЕКТ ПЛАНИРОВКИ ТЕРРИТОРИИ И ПРОЕКТ МЕЖЕВАНИЯ ТЕРРИТОРИИ

ТОМ IV

**Материалы по обоснованию проекта планировки территории.
Графическая часть**

ИП-а-69-20-00162- ППТ и ПМТ

г. Москва, 2020 год



Общество с ограниченной ответственностью
ИНН 7728670290 ОГРН 5087746086434 ОКПО 88305173
117342, г.Москва, ул. Бутлерова, д.17Б, этаж 2, пом.ХI, комн.64, офис 12, тел./факс. (495) 988-92-01
Барнаулский филиал: 656056, г.Барнаул, ул.Анатолия, 81А тел./факс.(385-2) 22-19-23

Строительство отпаечной двухцепной ВЛ 110 кВ от ВЛ 110 кВ Южная – Мирная I, II цепь (ЮМ-1/2)».

ПРОЕКТ ПЛАНИРОВКИ ТЕРРИТОРИИ И ПРОЕКТ МЕЖЕВАНИЯ ТЕРРИТОРИИ

ТОМ IV

Материалы по обоснованию проекта планировки территории. Графическая часть

ИП-а-69-20-00162- ППТ и ПМТ

Генеральный директор

Н.Н. Синоков

Главный инженер проекта

А.М. Головачев

Главный специалист

С.В. Зоткин




г. Москва, 2020 год



Соблагованно	
Взам. инв. №	
Подп. и дата	
Инв. № подл.	

Изм.	Кол.уч.	Лист	Издок	Подп.	Дата
Разраб.			Зоткин		
Проверил			Функ		
Н. контр.			Головачев		

ИП-а-69-20-00162. ППТ и ПМТ		
Отпаечная двухцепная ВЛ 110 кВ от ВЛ 110 кВ Южная – Мирная I, II цепь (ЮМ-1/2)		
Схема использования территории в период подготовки проекта планировки	Стадия	Лист
		2
Масштаб 1:5000	Листов	
	4	
ООО "Союзэнергопроект"		

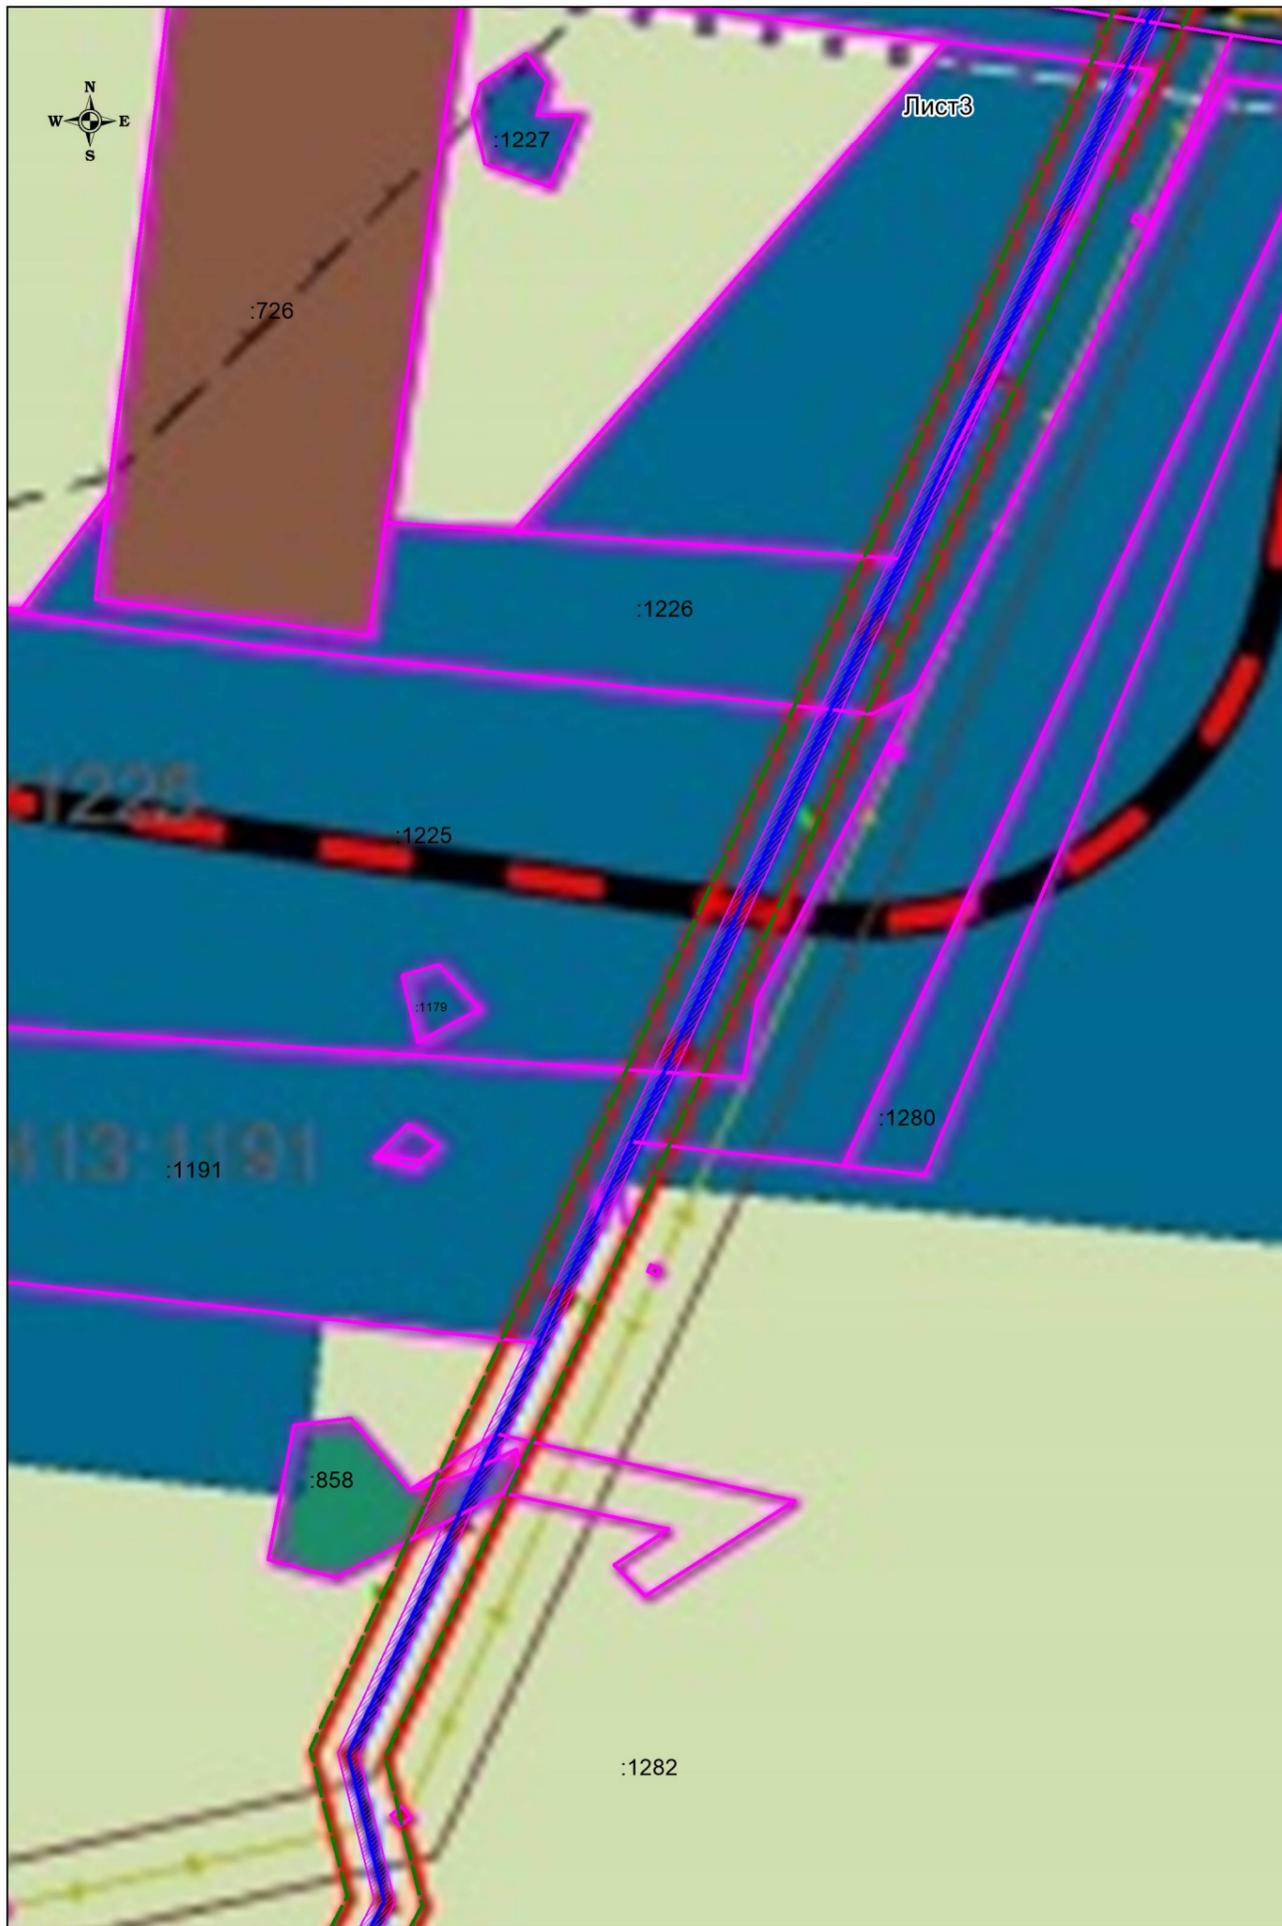

Согласовано
Взам. инв. №
Подп. и дата
Име. № подл.


						ИП-а-69-20-00162.ППТ и ПМТ			
						Отпаечная двухцепная ВЛ 110 кВ от ВЛ 110 кВ Южная – Мирная I, II цепь (ЮМ-1/2)			
Изм.	Кол.уч.	Лист	№ док.	Подп.	Дата	Схема использования территории в период подготовки проекта планировки	Стадия	Лист	Листов
Разраб.			Зоткин					3	4
Проверил			Функ						
Н. контр.			Головачев			Масштаб 1:5000	ООО "Союзэнергопроект"		



Согласовано	
Изм.	Кол. уч.
Разраб.	Зоткин
Проверил	Функ
Н. контр.	Головачев
Взам. инв. №	
Подп. и дата	
Име. № подл	

ИП-а-69-20-00162.ППТ и ПМТ					
Отпаечная двухцепная ВЛ 110 кВ от ВЛ 110 кВ Южная – Мирная I, II цепь (ЮМ-1/2)					
Изм.	Кол. уч.	Лист	№ док.	Подп.	Дата
Разраб.	Зоткин				
Проверил	Функ				
Н. контр.	Головачев				
Схема использования территории в период подготовки проекта планировки				Стадия	Лист
					4
Масштаб 1:5000				Листов	4
				ООО "Союзэнергопроект"	

СХЕМА ГРАНИЦ ЗОН С ОСОБЫМИ УСЛОВИЯМИ ИСПОЛЬЗОВАНИЯ ТЕРРИТОРИИ, СХЕМА ОБЪЕКТОВ ИСТОРИКО-КУЛЬТУРНОГО НАСЛЕДИЯ

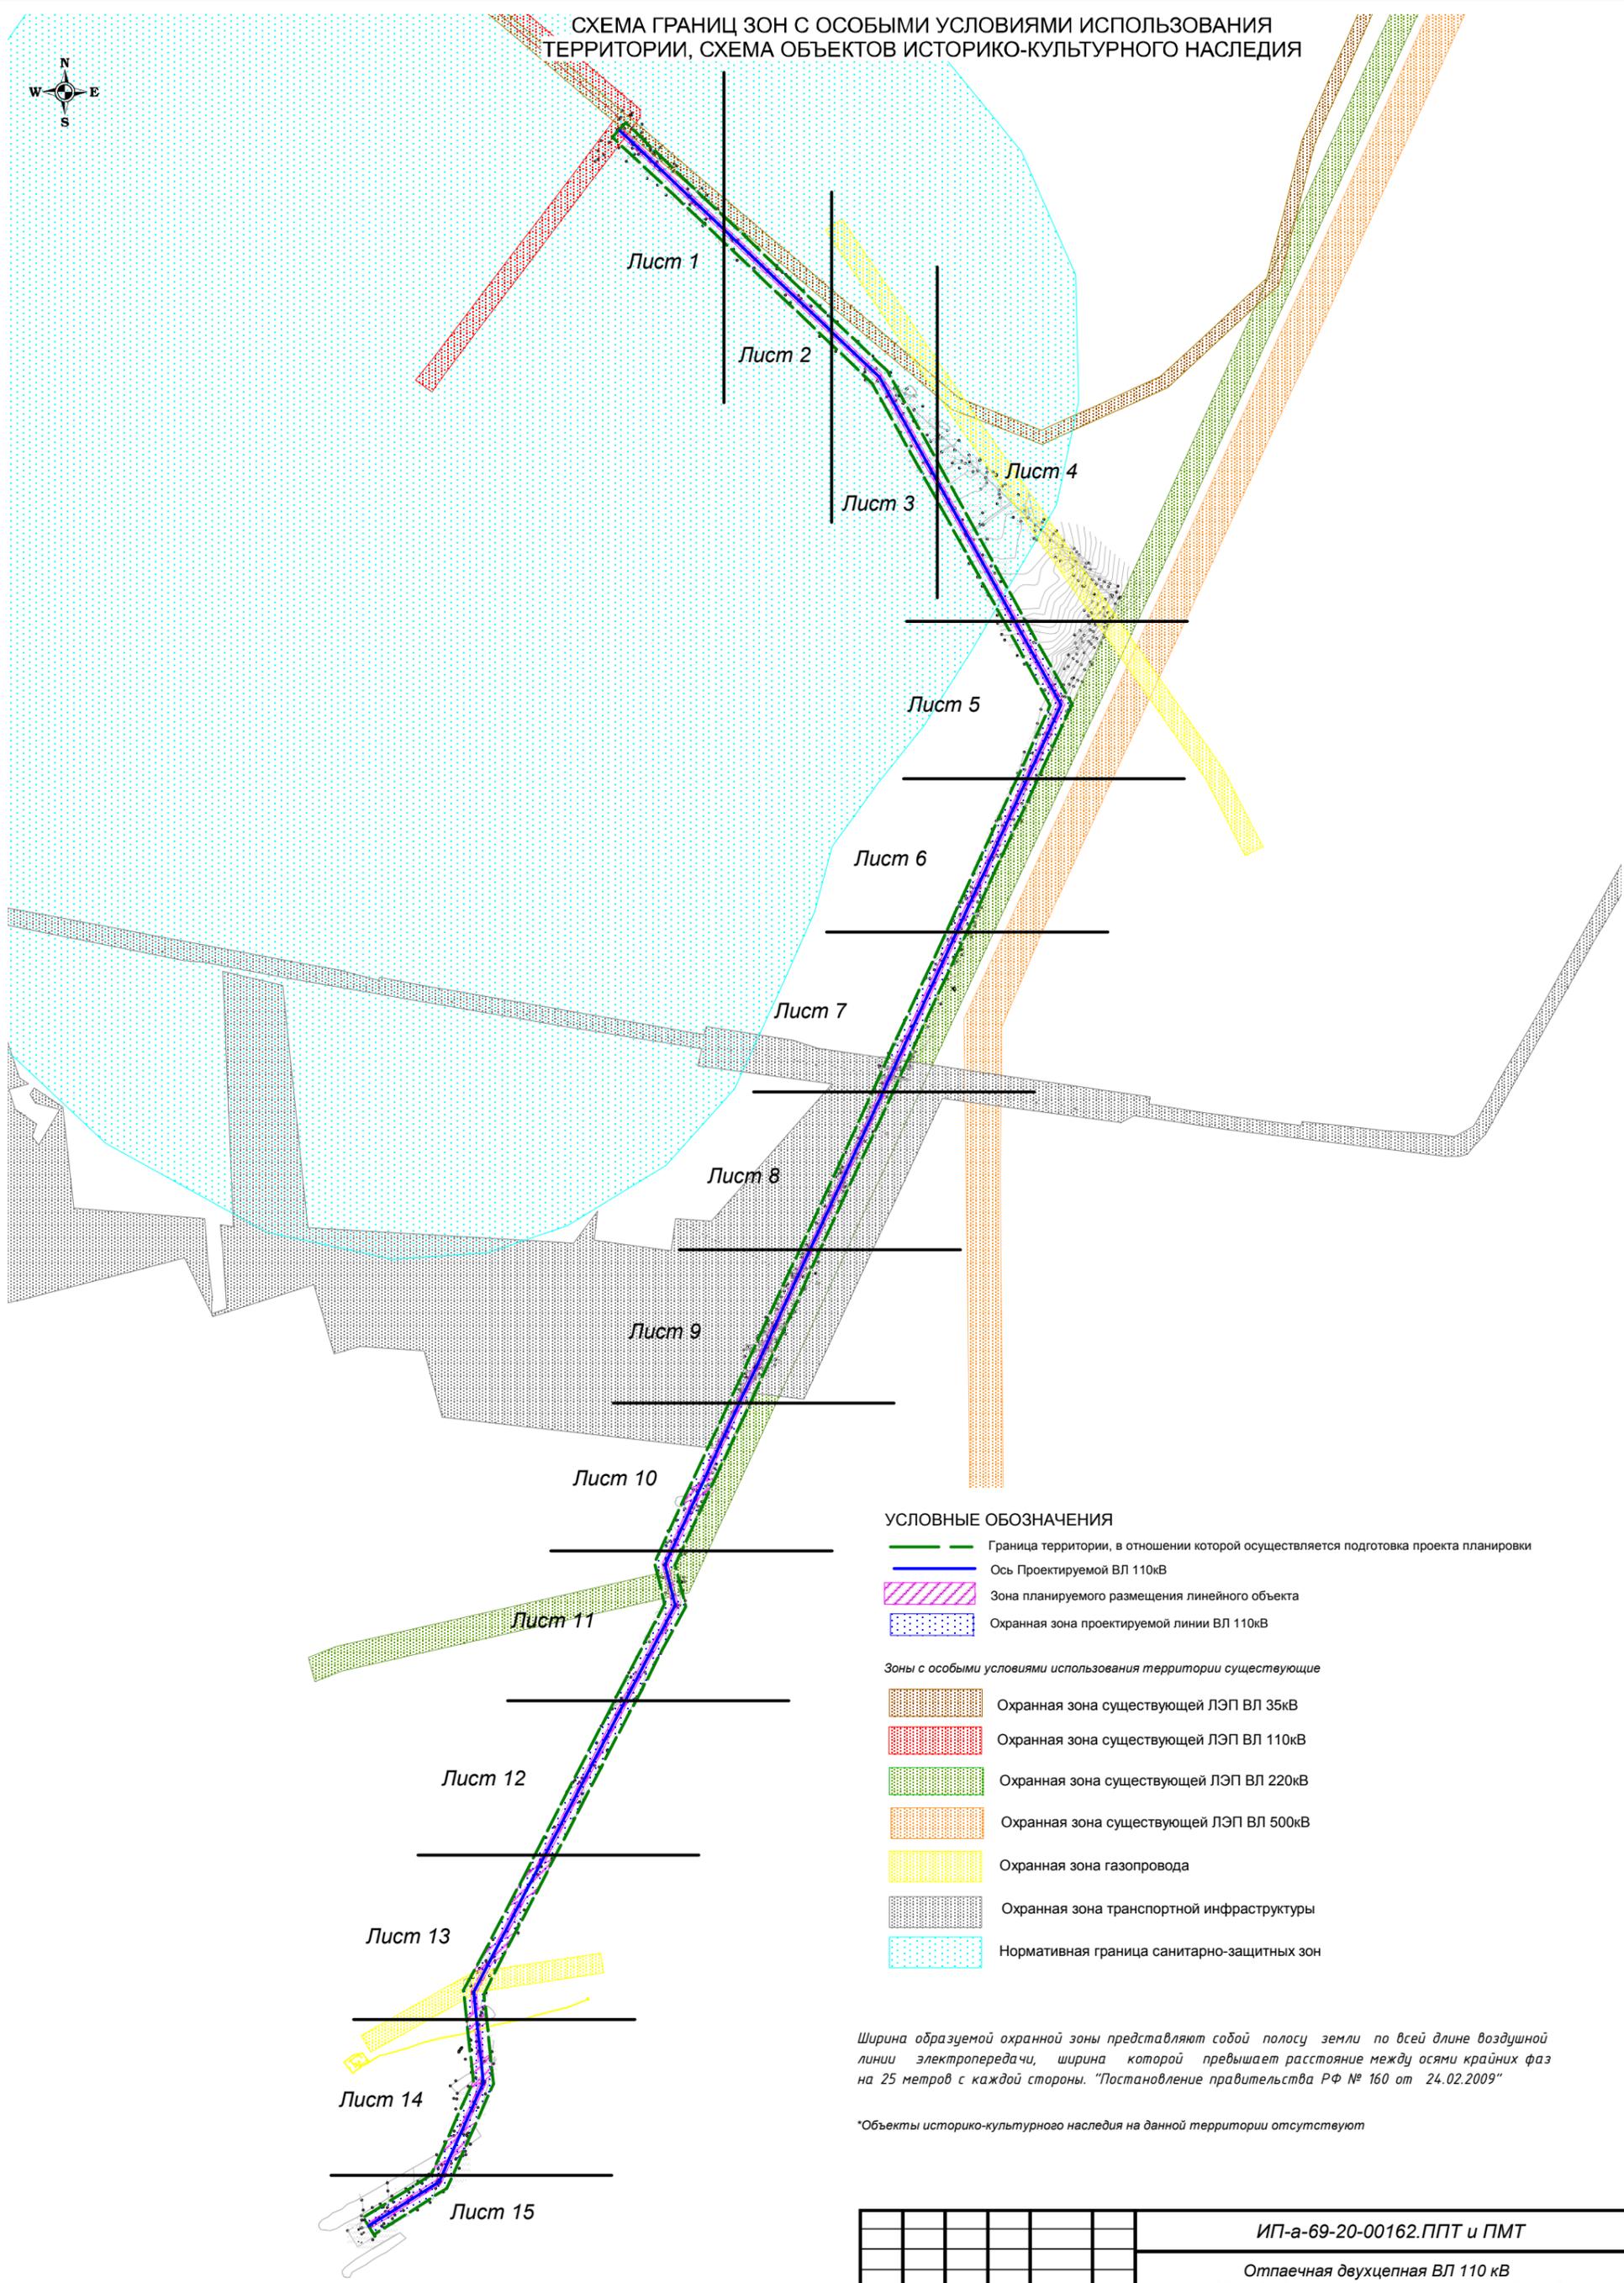

УСЛОВНЫЕ ОБОЗНАЧЕНИЯ


- Граница территории, в отношении которой осуществляется подготовка проекта планировки
 - Ось Проектируемой ВЛ 110кВ
 - Зона планируемого размещения линейного объекта
 - Охранная зона проектируемой линии ВЛ 110кВ
- Зоны с особыми условиями использования территории существующие*
- Охранная зона существующей ЛЭП ВЛ 35кВ
 - Охранная зона существующей ЛЭП ВЛ 110кВ
 - Охранная зона существующей ЛЭП ВЛ 220кВ
 - Охранная зона существующей ЛЭП ВЛ 500кВ
 - Охранная зона газопровода
 - Охранная зона транспортной инфраструктуры
 - Нормативная граница санитарно-защитных зон

Ширина образуемой охранной зоны представляет собой полосу земли по всей длине воздушной линии электропередачи, ширина которой превышает расстояние между осями крайних фаз на 25 метров с каждой стороны. "Постановление правительства РФ № 160 от 24.02.2009"

*Объекты историко-культурного наследия на данной территории отсутствуют


Согласовано	
Изм. № подл.	Подп. и дата
Взам. инв. №	

ИП-а-69-20-00162.ППТ и ПМТ					
Отпаечная двухцепная ВЛ 110 кВ от ВЛ 110 кВ Южная – Мирная I, II цепь (ЮМ-1/2)					
Изм.	Кол.уч.	Лист	№ док.	Подп.	Дата
Разраб.		Зоткин			
Проверил		Функ			
Н. контр.		Головачев			
				Схема границ зон с особыми условиями использования территории, схема объектов историко-культурного наследия	Стадия
				Масштаб 1:15000	Лист
				1	Листов
				16	ООО "Союзэнергопроект"

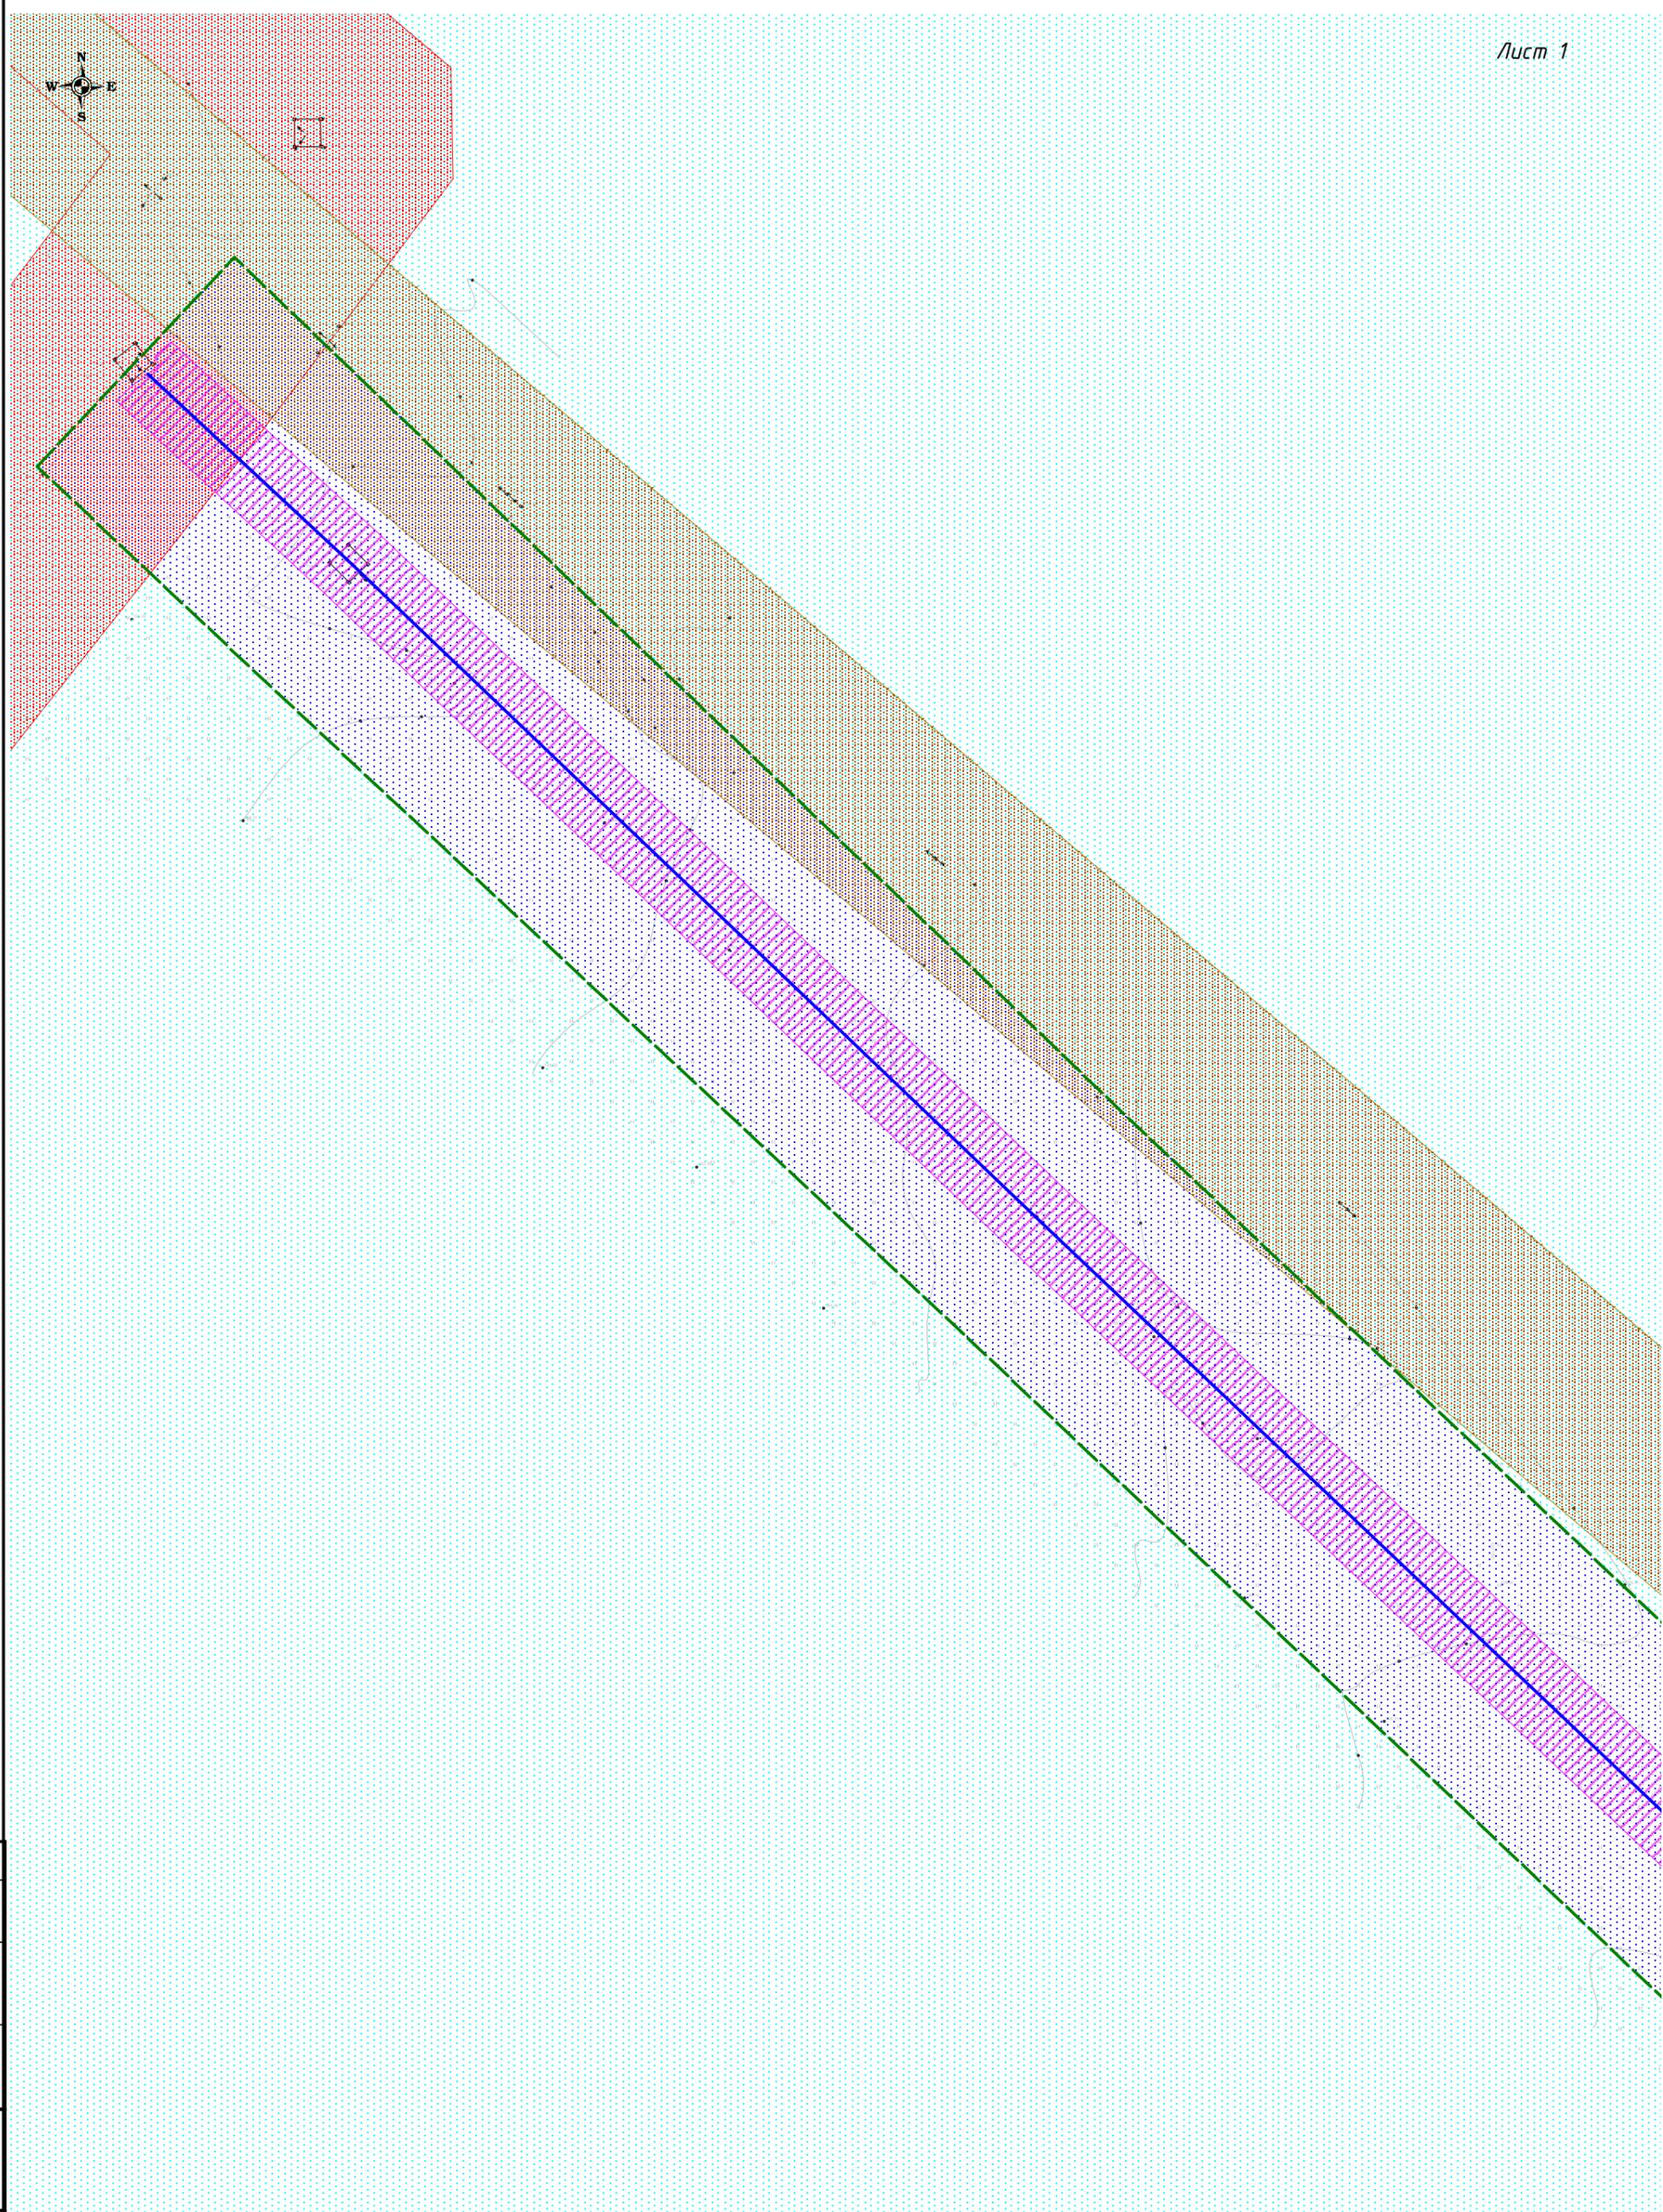

Согласовано	
Име, № подл.	Подп. и дата
Име, № подл.	Взам. инв. №

ИП-а-69-20-00162.ППТ и ПМТ					
Отпаечная двухцепная ВЛ 110 кВ от ВЛ 110 кВ Южная – Мирная I, II цепь (ЮМ-1/2)					
Изм.	Кол.уч.	Лист	№ док.	Подп.	Дата
Разраб.		Зоткин			
Проверил		Функ			
Н. контр.		Головачев			
Схема границ зон с особыми условиями использования территории, схема объектов историко-культурного наследия				Стадия	Лист
Масштаб 1:1000				2	16
ООО "Союзэнергопроект"					

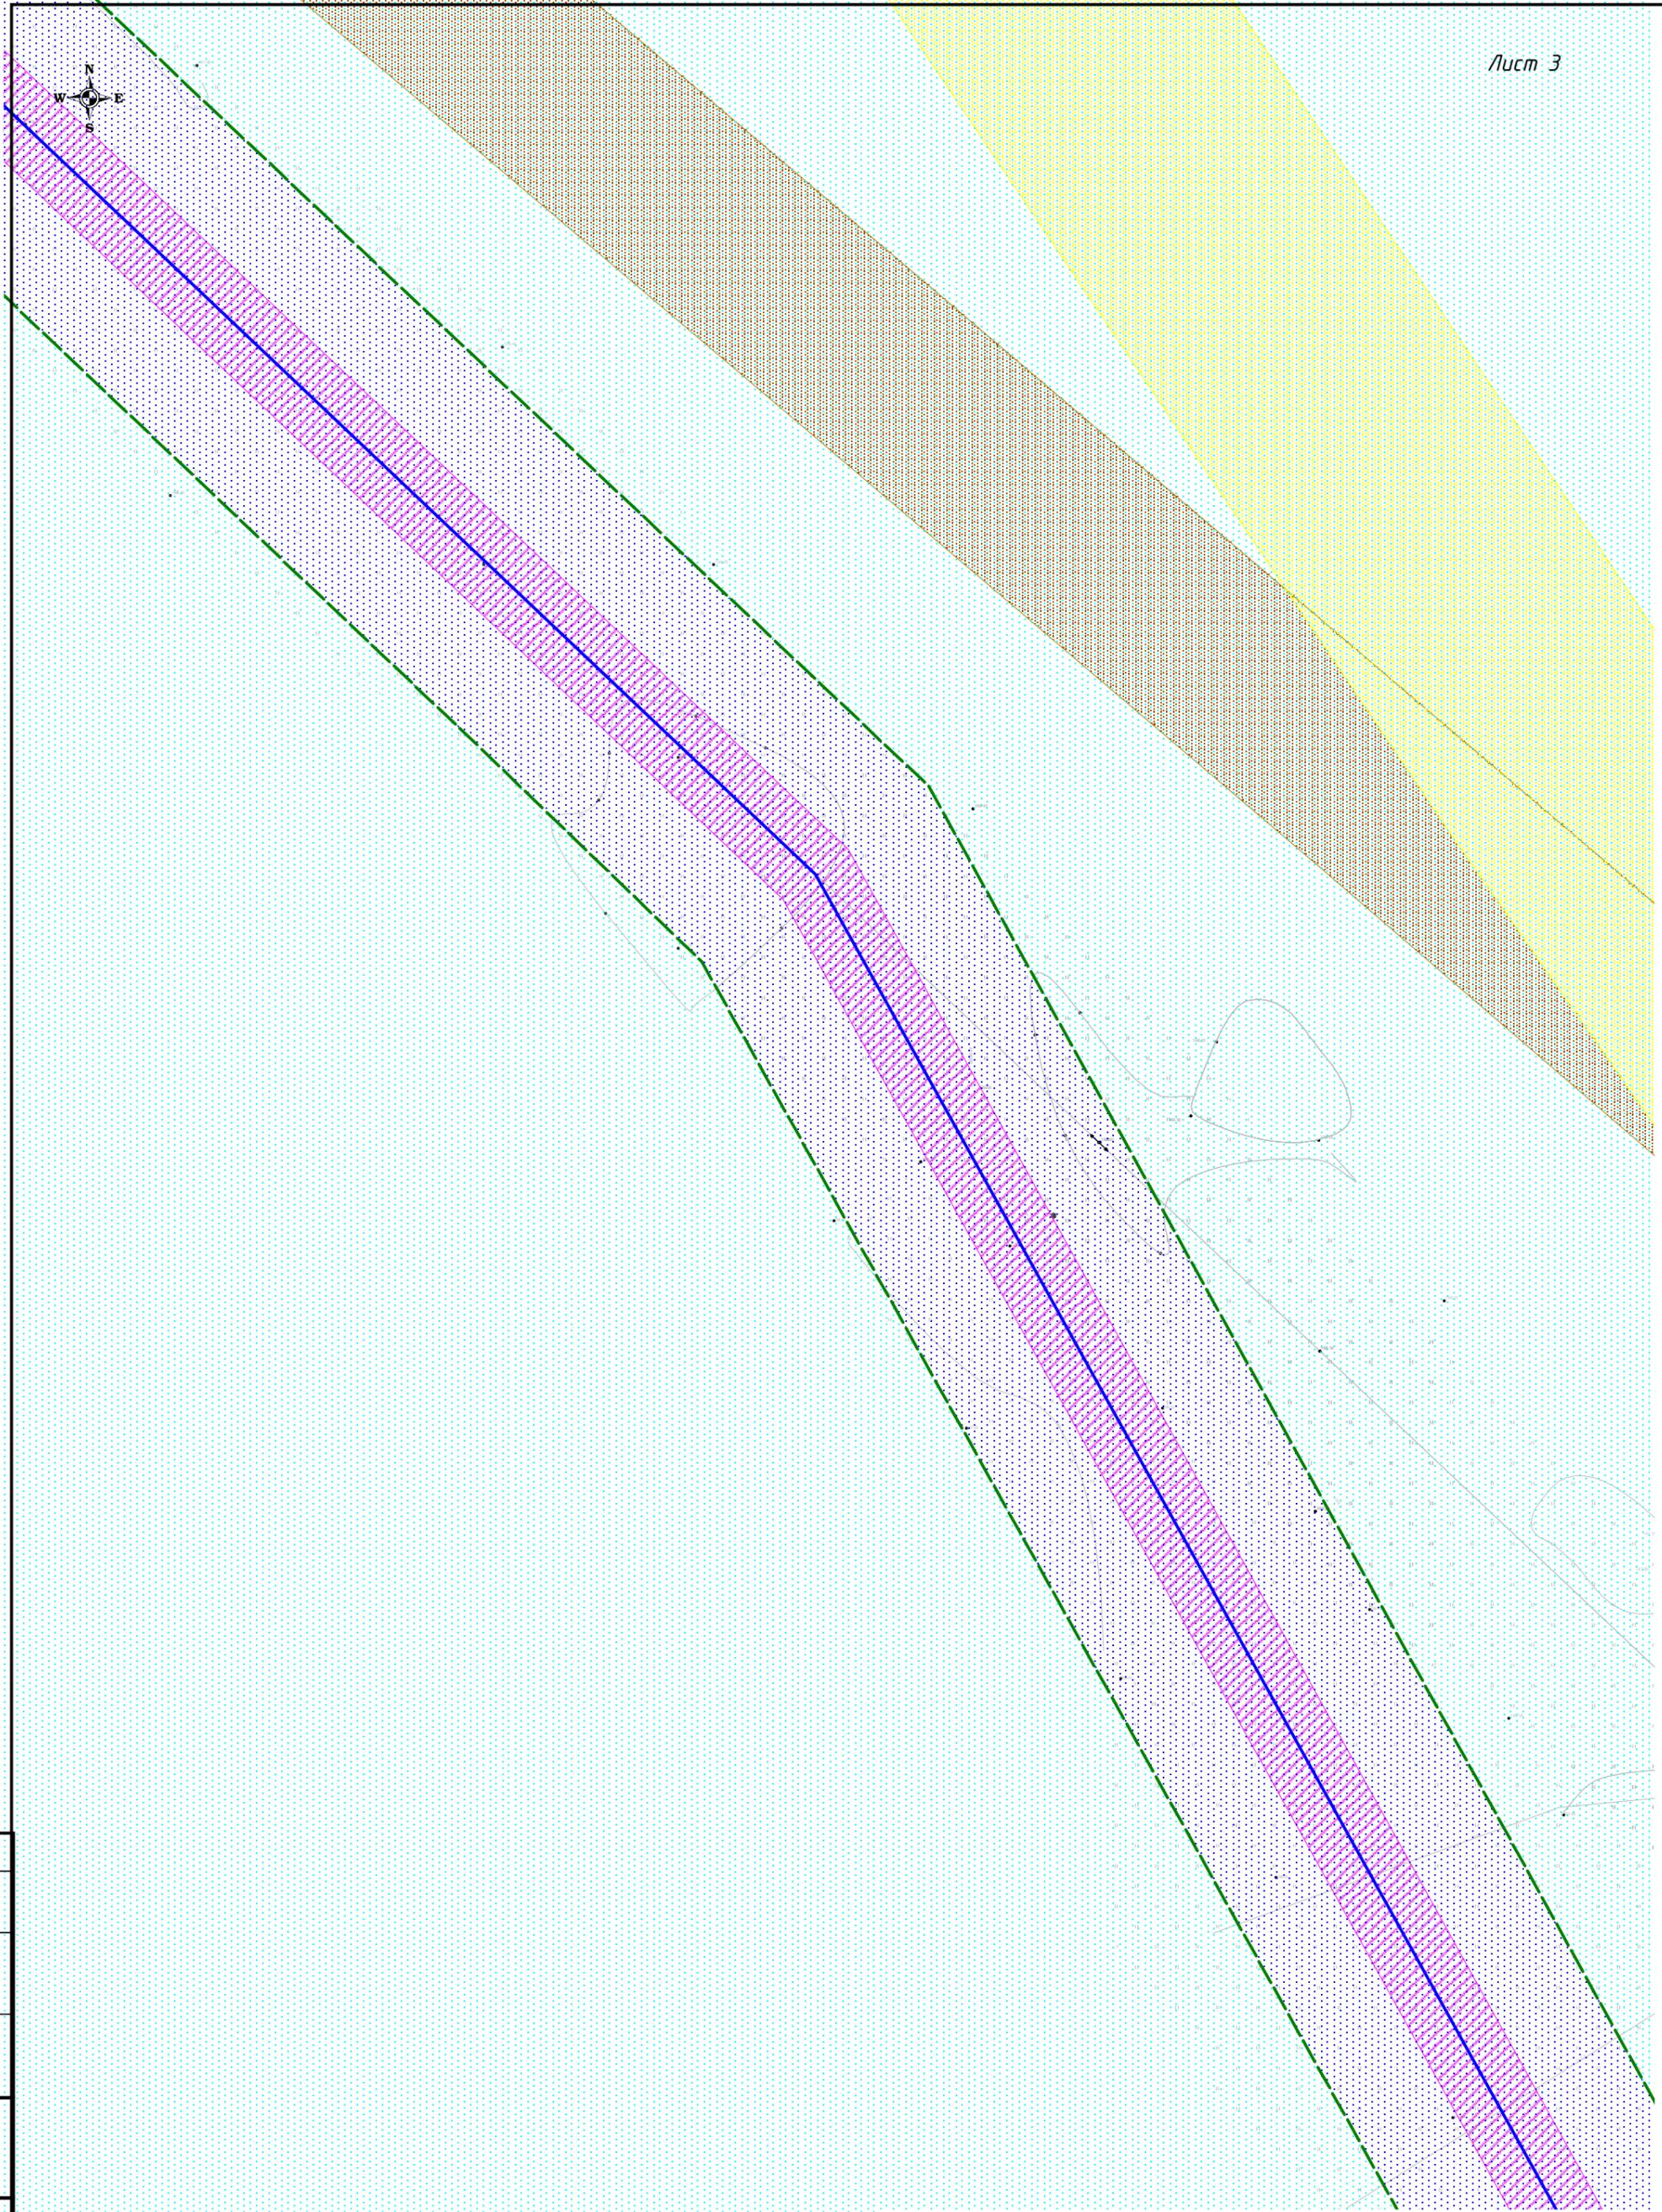


Создано	
Изм. № подл.	
Побл. и дата	
Взам. инв. №	

ИП-а-69-20-00162.ППТ и ПМТ					
Отпаечная двухцепная ВЛ 110 кВ от ВЛ 110 кВ Южная – Мирная I, II цепь (ЮМ-1/2)					
Изм.	Кол.уч.	Лист	№ док.	Подп.	Дата
Разраб.		Зоткин			
Проверил		Функ			
Н. контр.		Головачев			
Схема границ зон с особыми условиями использования территории, схема объектов историко-культурного наследия			Стадия	Лист	Листов
Масштаб 1:1000				4	16
			ООО "Союзэнергопроект"		



Согласовано					
Имя, № подл.					
Проф. и дата					
Взам. инв. №					

ИП-а-69-20-00162.ППТ и ПМТ					
Отпаечная двухцепная ВЛ 110 кВ от ВЛ 110 кВ Южная – Мирная I, II цепь (ЮМ-1/2)					
Изм.	Кол.уч.	Лист	№ док.	Подп.	Дата
Разраб.		Зоткин			
Проверил		Функ			
Н. контр.		Головачев			
Схема границ зон с особыми условиями использования территории, схема объектов историко-культурного наследия			Стадия	Лист	Листов
Масштаб 1:1000				5	16
			ООО "Союзэнергопроект"		

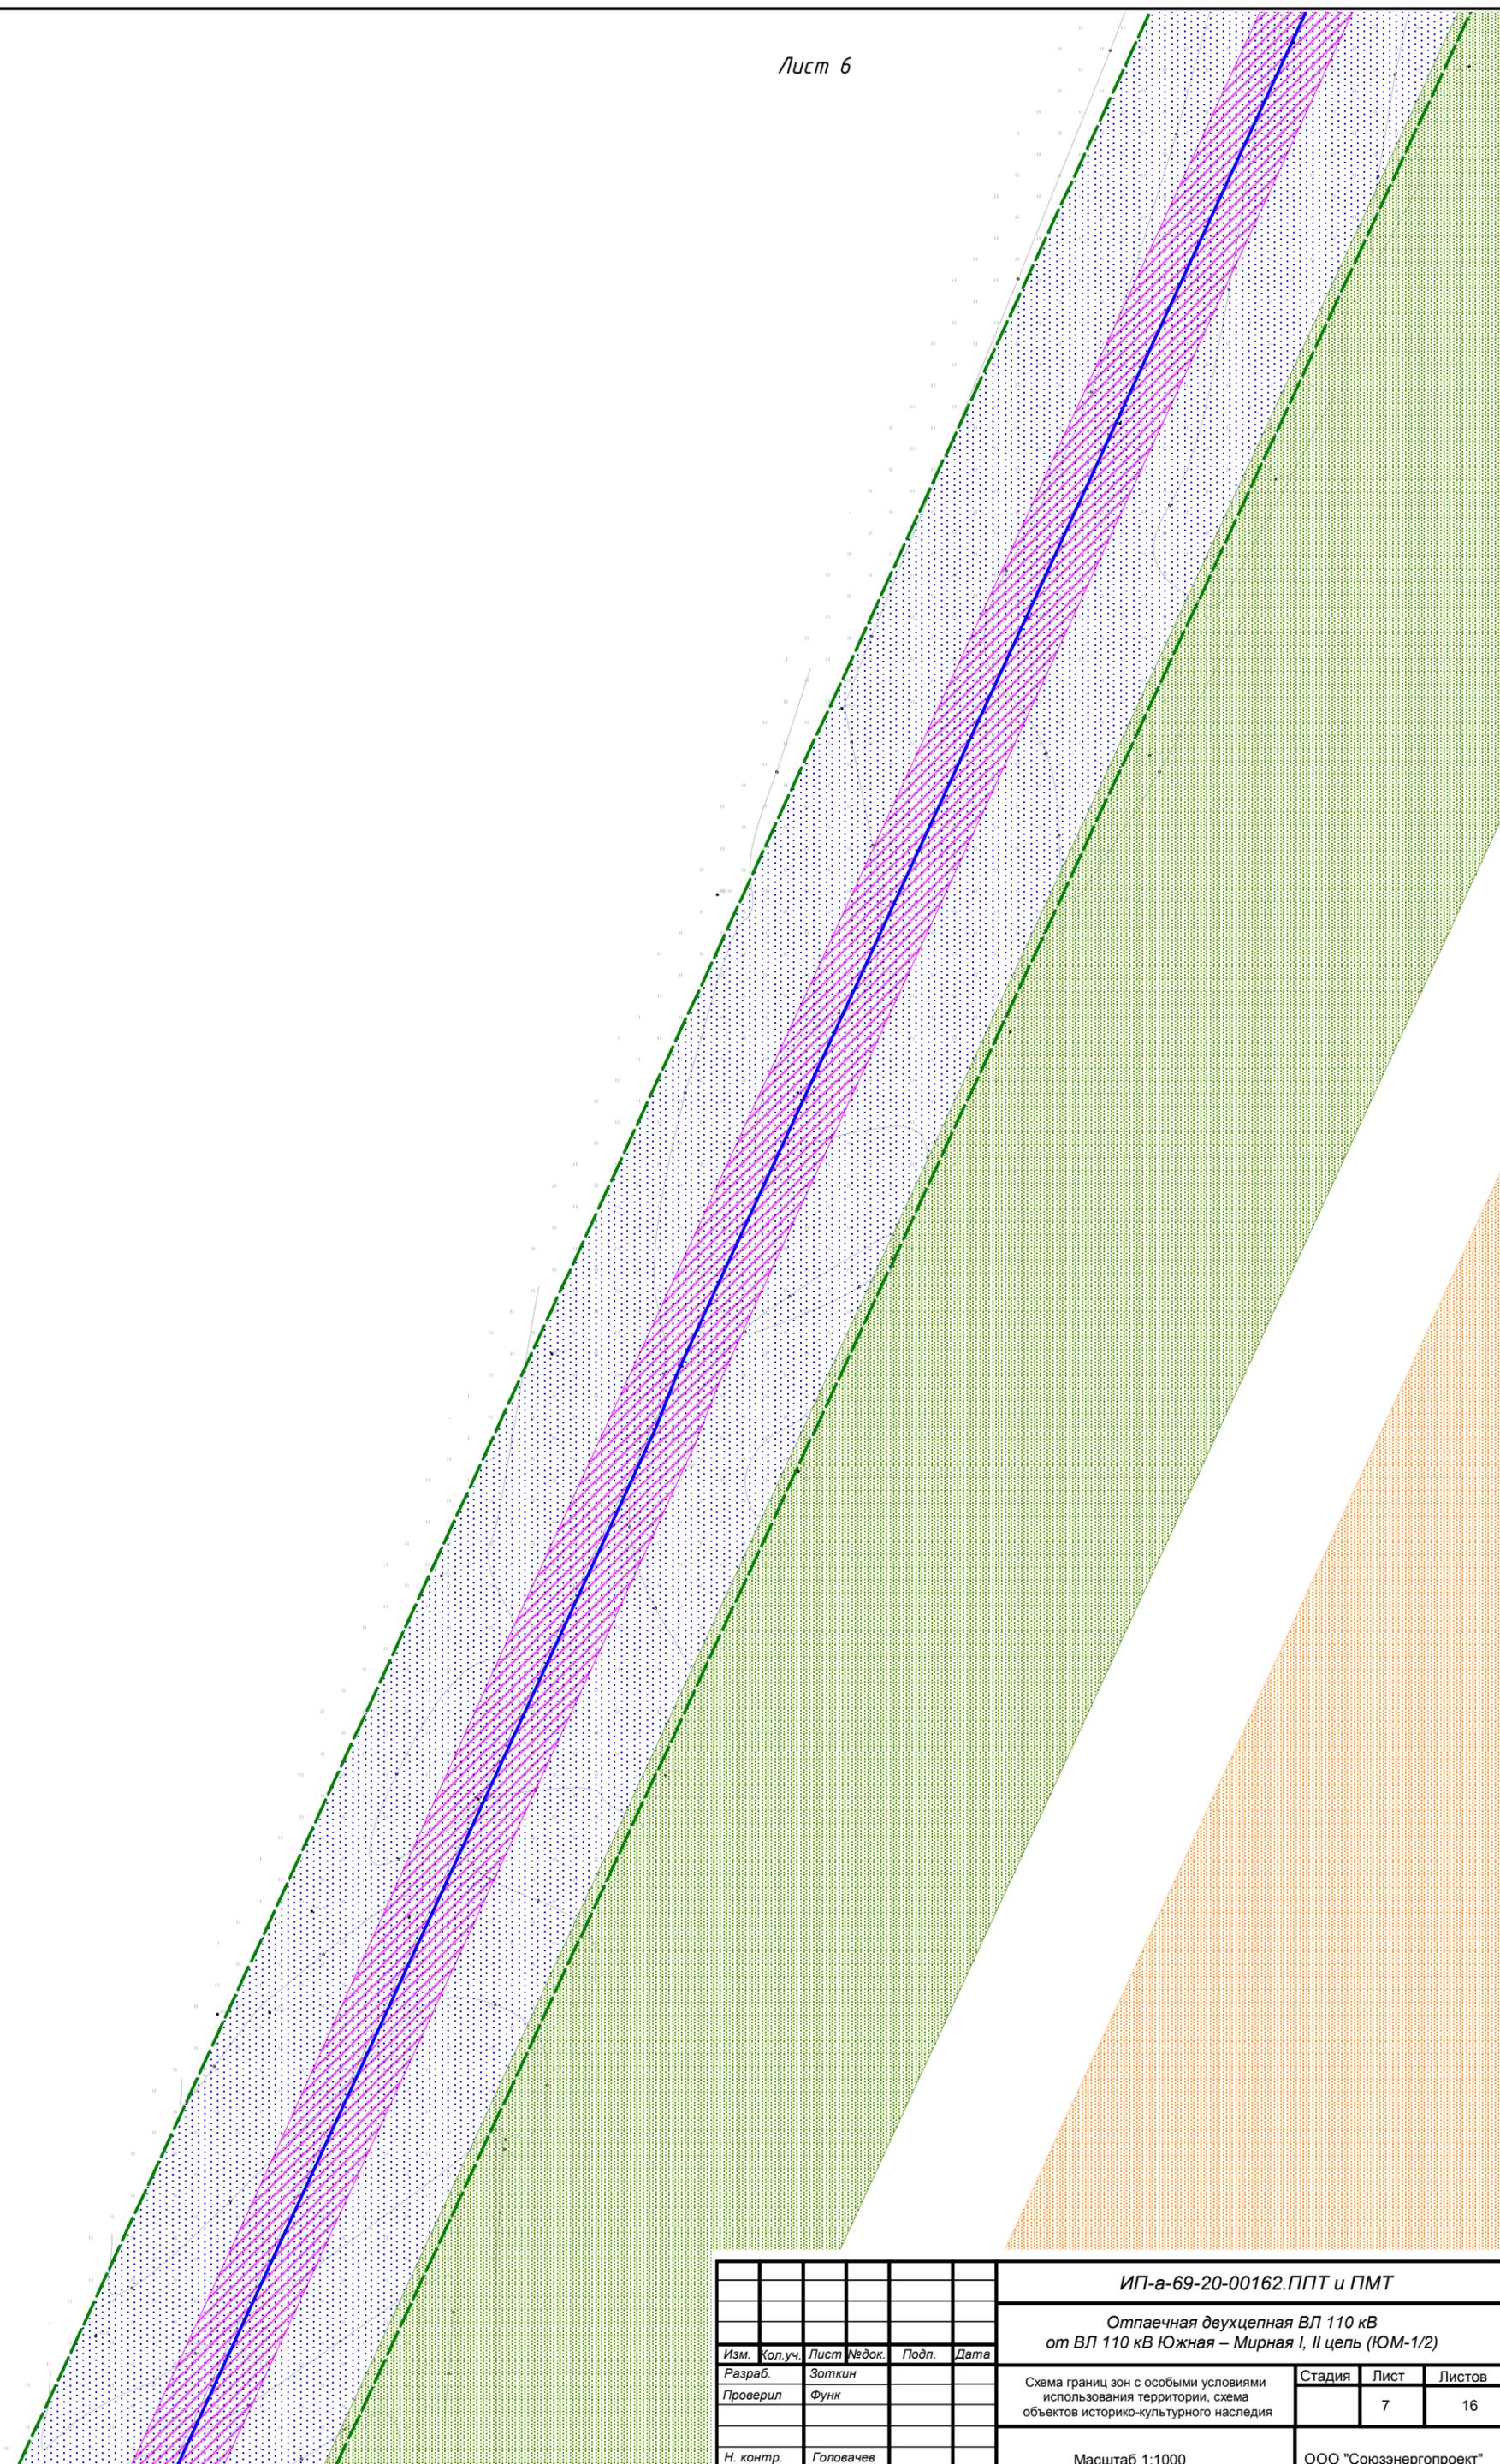


Согласовано
Взам. инв. №
Побл. и дата
Инв. № подл.


ИП-а-69-20-00162.ППТ и ПМТ					
Отпаечная двухцепная ВЛ 110 кВ от ВЛ 110 кВ Южная – Мирная I, II цепь (ЮМ-1/2)					
Изм.	Кол.уч.	Лист	№ док.	Подп.	Дата
Разраб.		Зоткин			
Проверил		Функ			
Н. контр.		Головачев			
Схема границ зон с особыми условиями использования территории, схема объектов историко-культурного наследия			Стадия	Лист	Листов
Масштаб 1:1000				7	16
ООО "Союзэнергопроект"					



Согласовано	
Име, № подл.	
Подп. и дата	
Взам. инв. №	

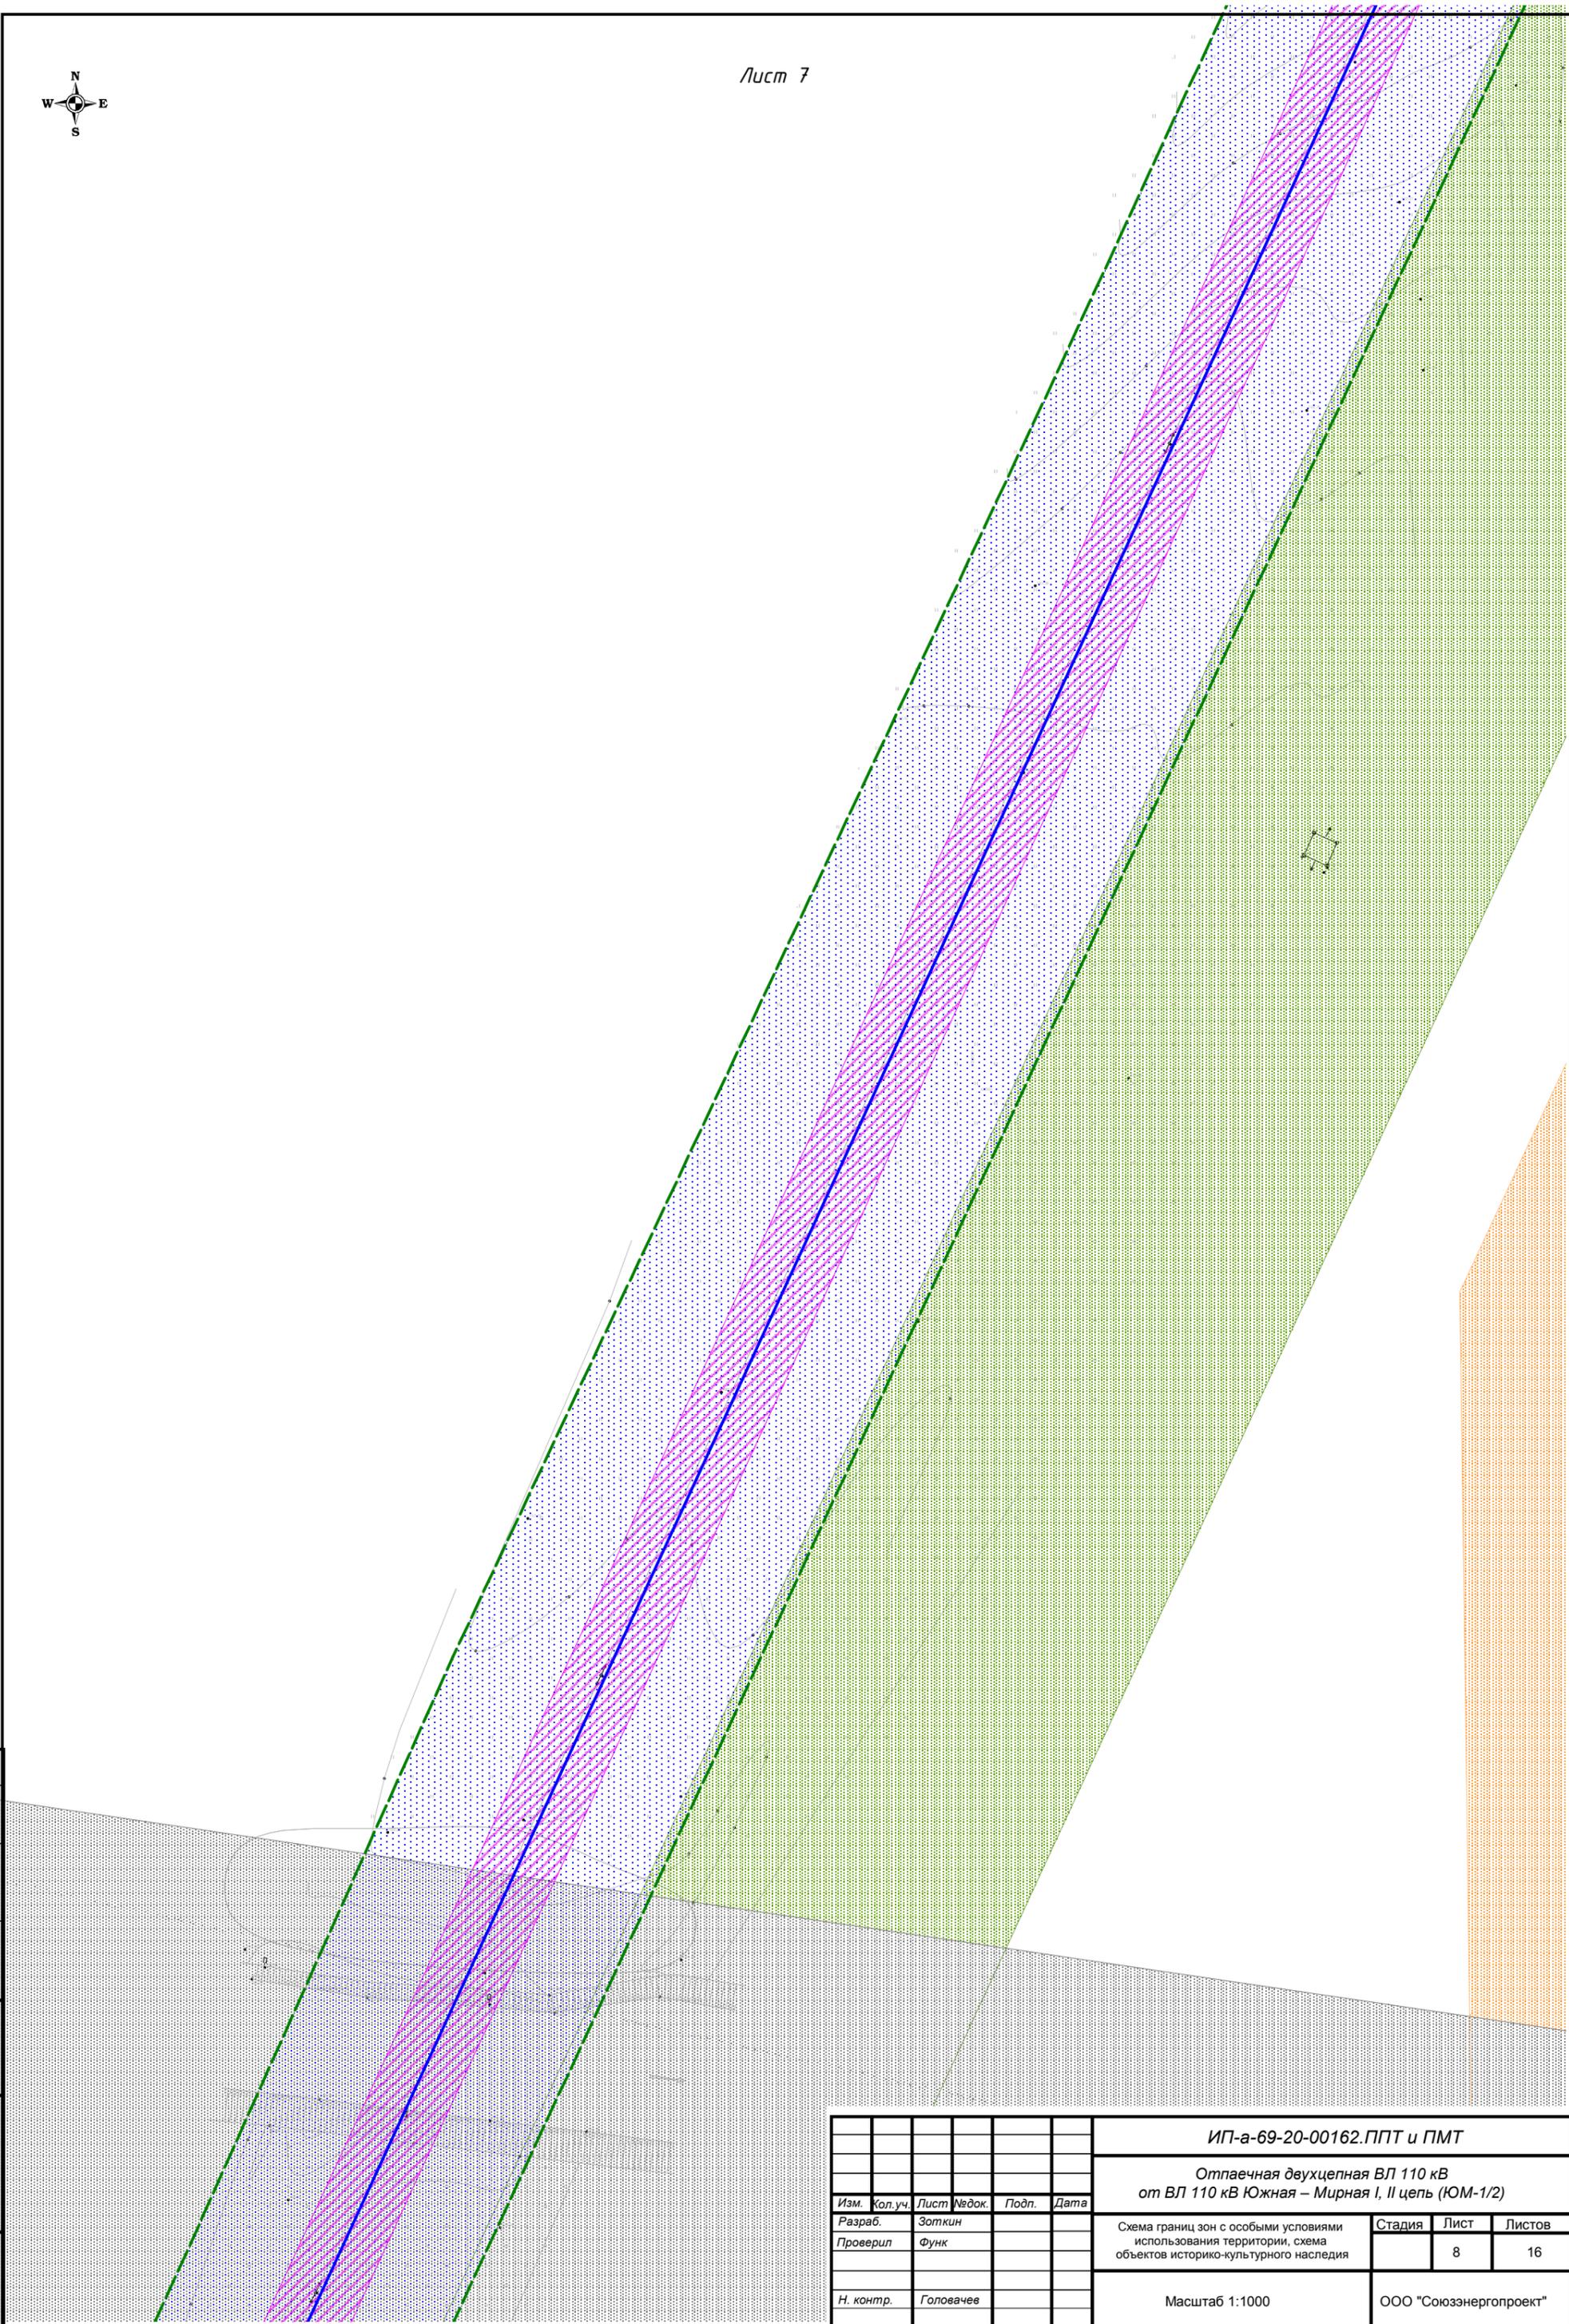


ИП-а-69-20-00162.ППТ и ПМТ					
Отпаечная двухцепная ВЛ 110 кВ от ВЛ 110 кВ Южная – Мирная I, II цепь (ЮМ-1/2)					
Изм.	Кол.уч.	Лист	№ док.	Подп.	Дата
Разраб.	Зоткин				
Проверил	Функ				
Н. контр.	Головачев				
Схема границ зон с особыми условиями использования территории, схема объектов историко-культурного наследия				Стадия	Лист
Масштаб 1:1000				8	16
ООО "Союзэнергопроект"					

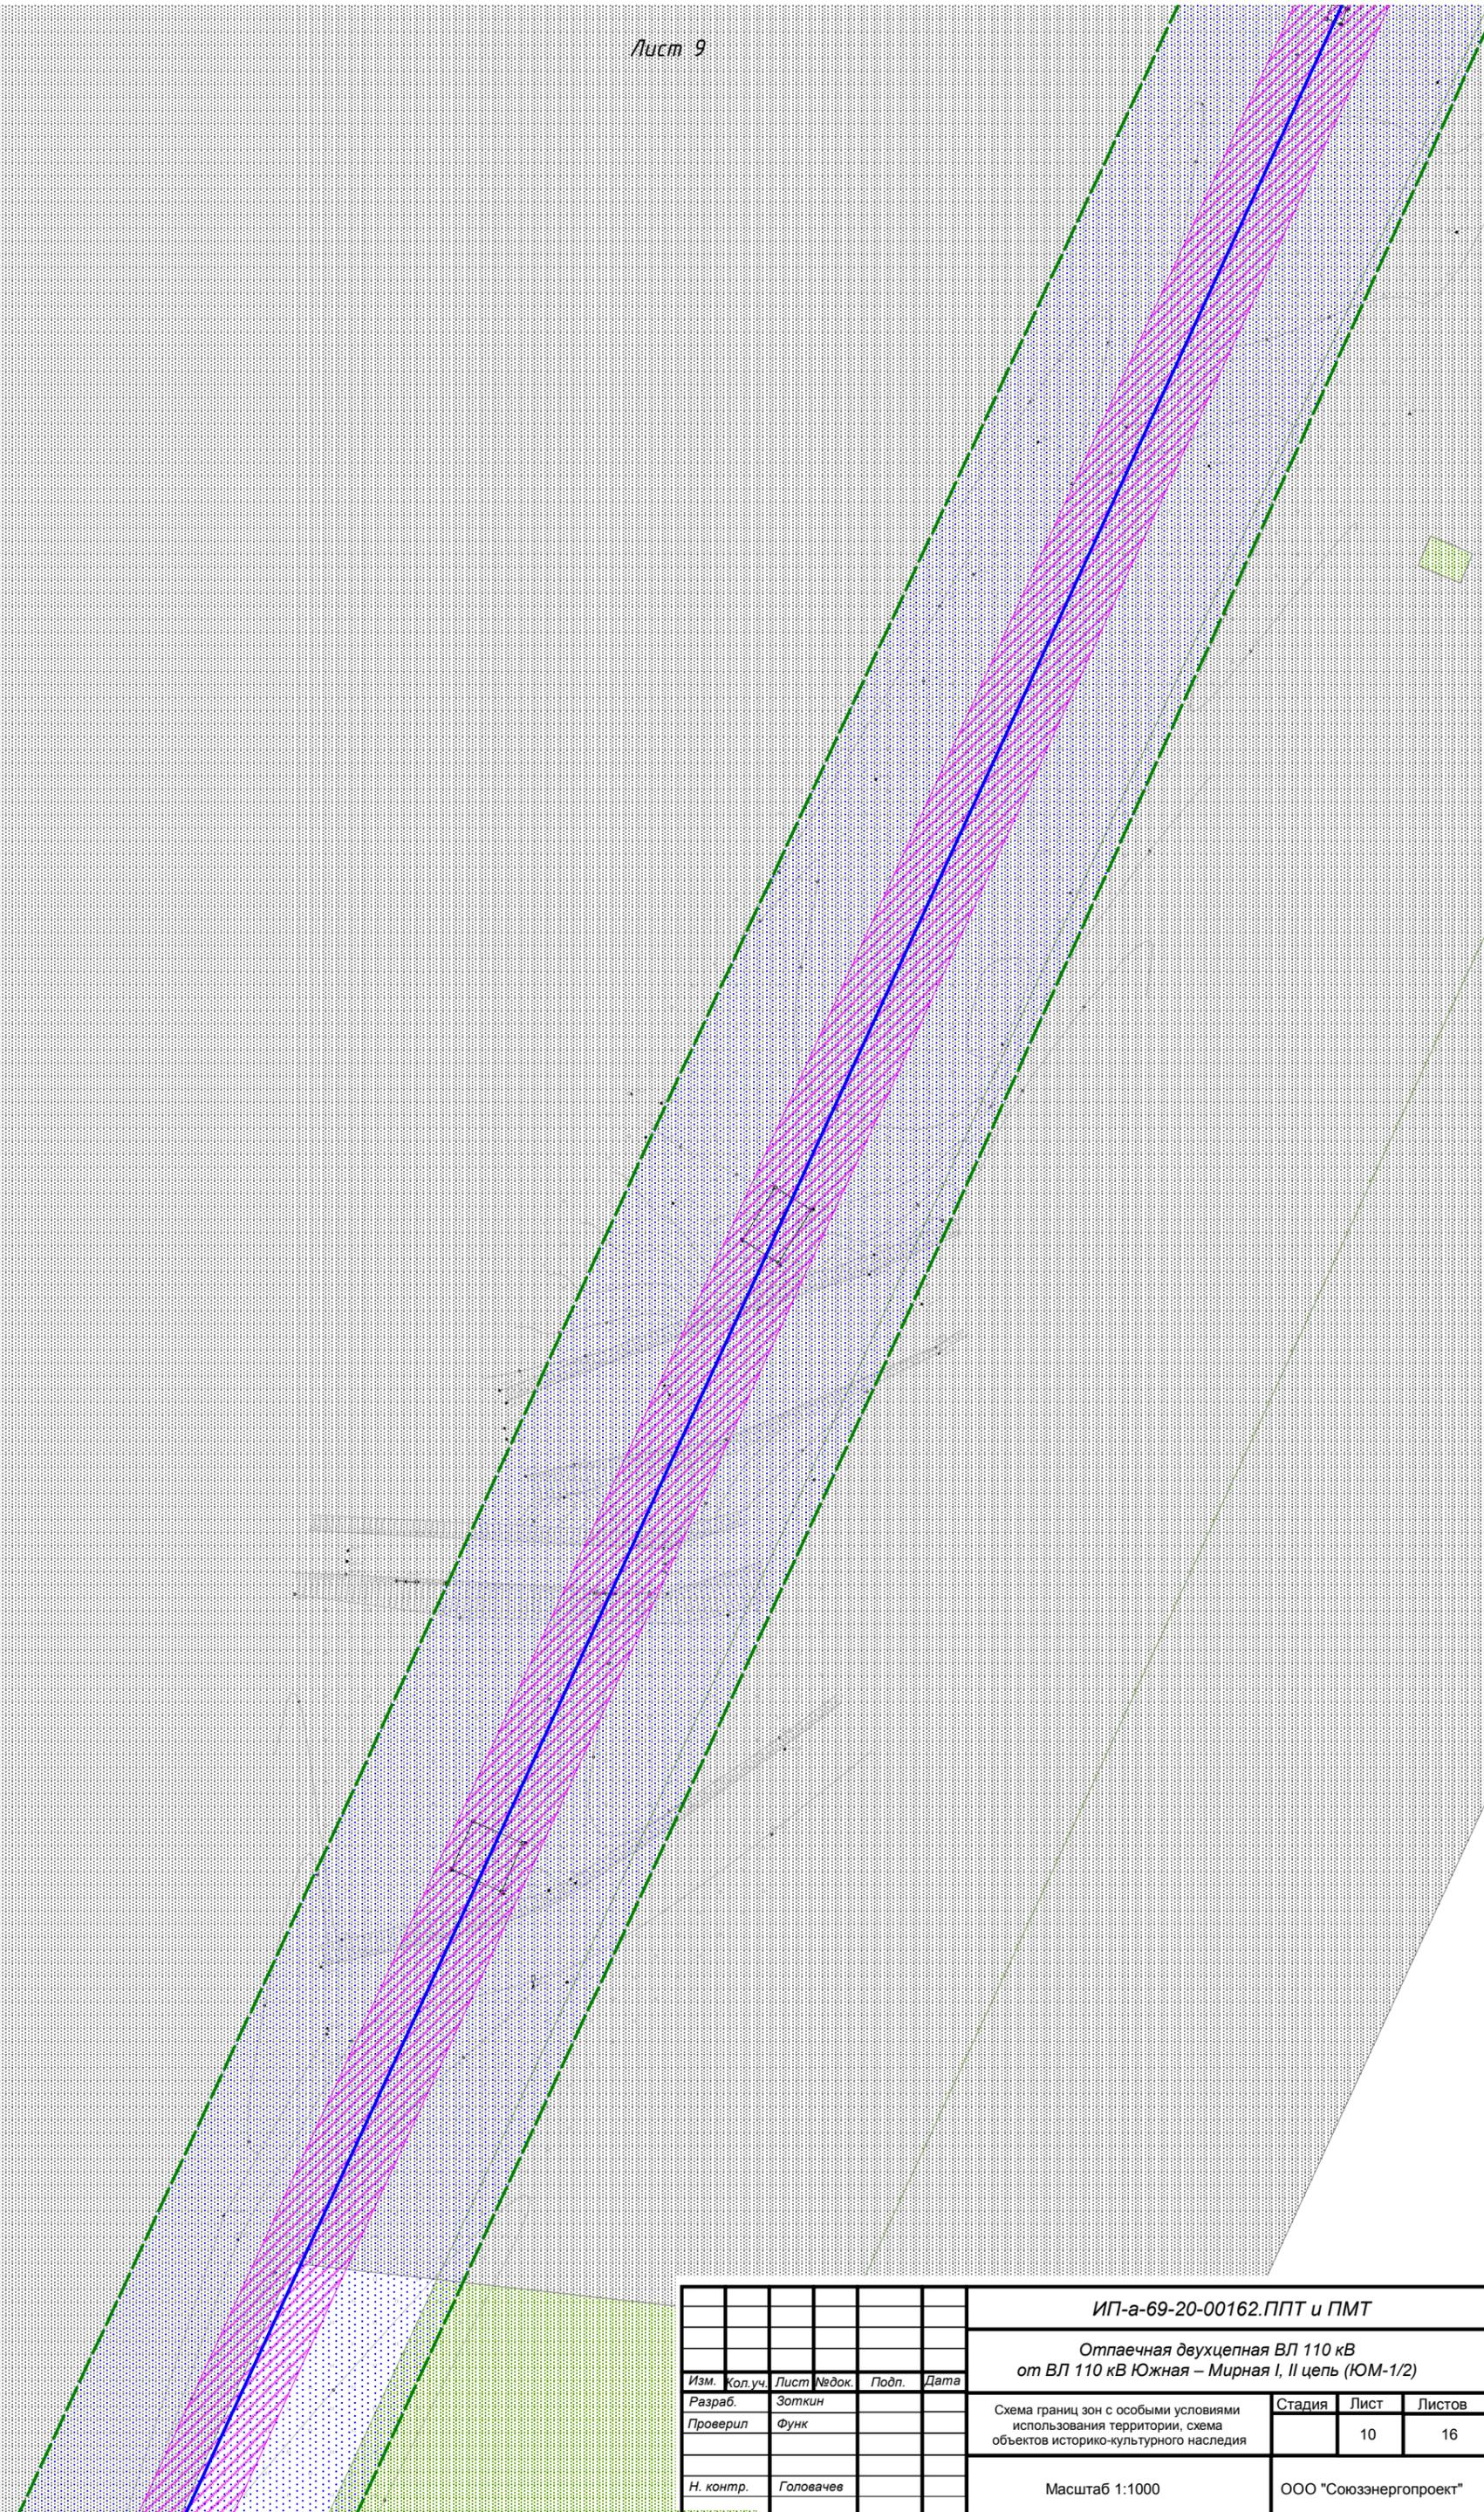


Согласовано
Изм. № подл.
Прош. и дата
Взам. инв. №

ИП-а-69-20-00162.ППТ и ПМТ					
Отпаечная двухцепная ВЛ 110 кВ от ВЛ 110 кВ Южная – Мирная I, II цепь (ЮМ-1/2)					
Изм.	Кол.уч.	Лист	№ док.	Подп.	Дата
Разраб.		Зоткин			
Проверил		Функ			
Н. контр.		Головачев			
Схема границ зон с особыми условиями использования территории, схема объектов историко-культурного наследия			Стадия	Лист	Листов
Масштаб 1:1000				10	16
ООО "Союзэнергопроект"					

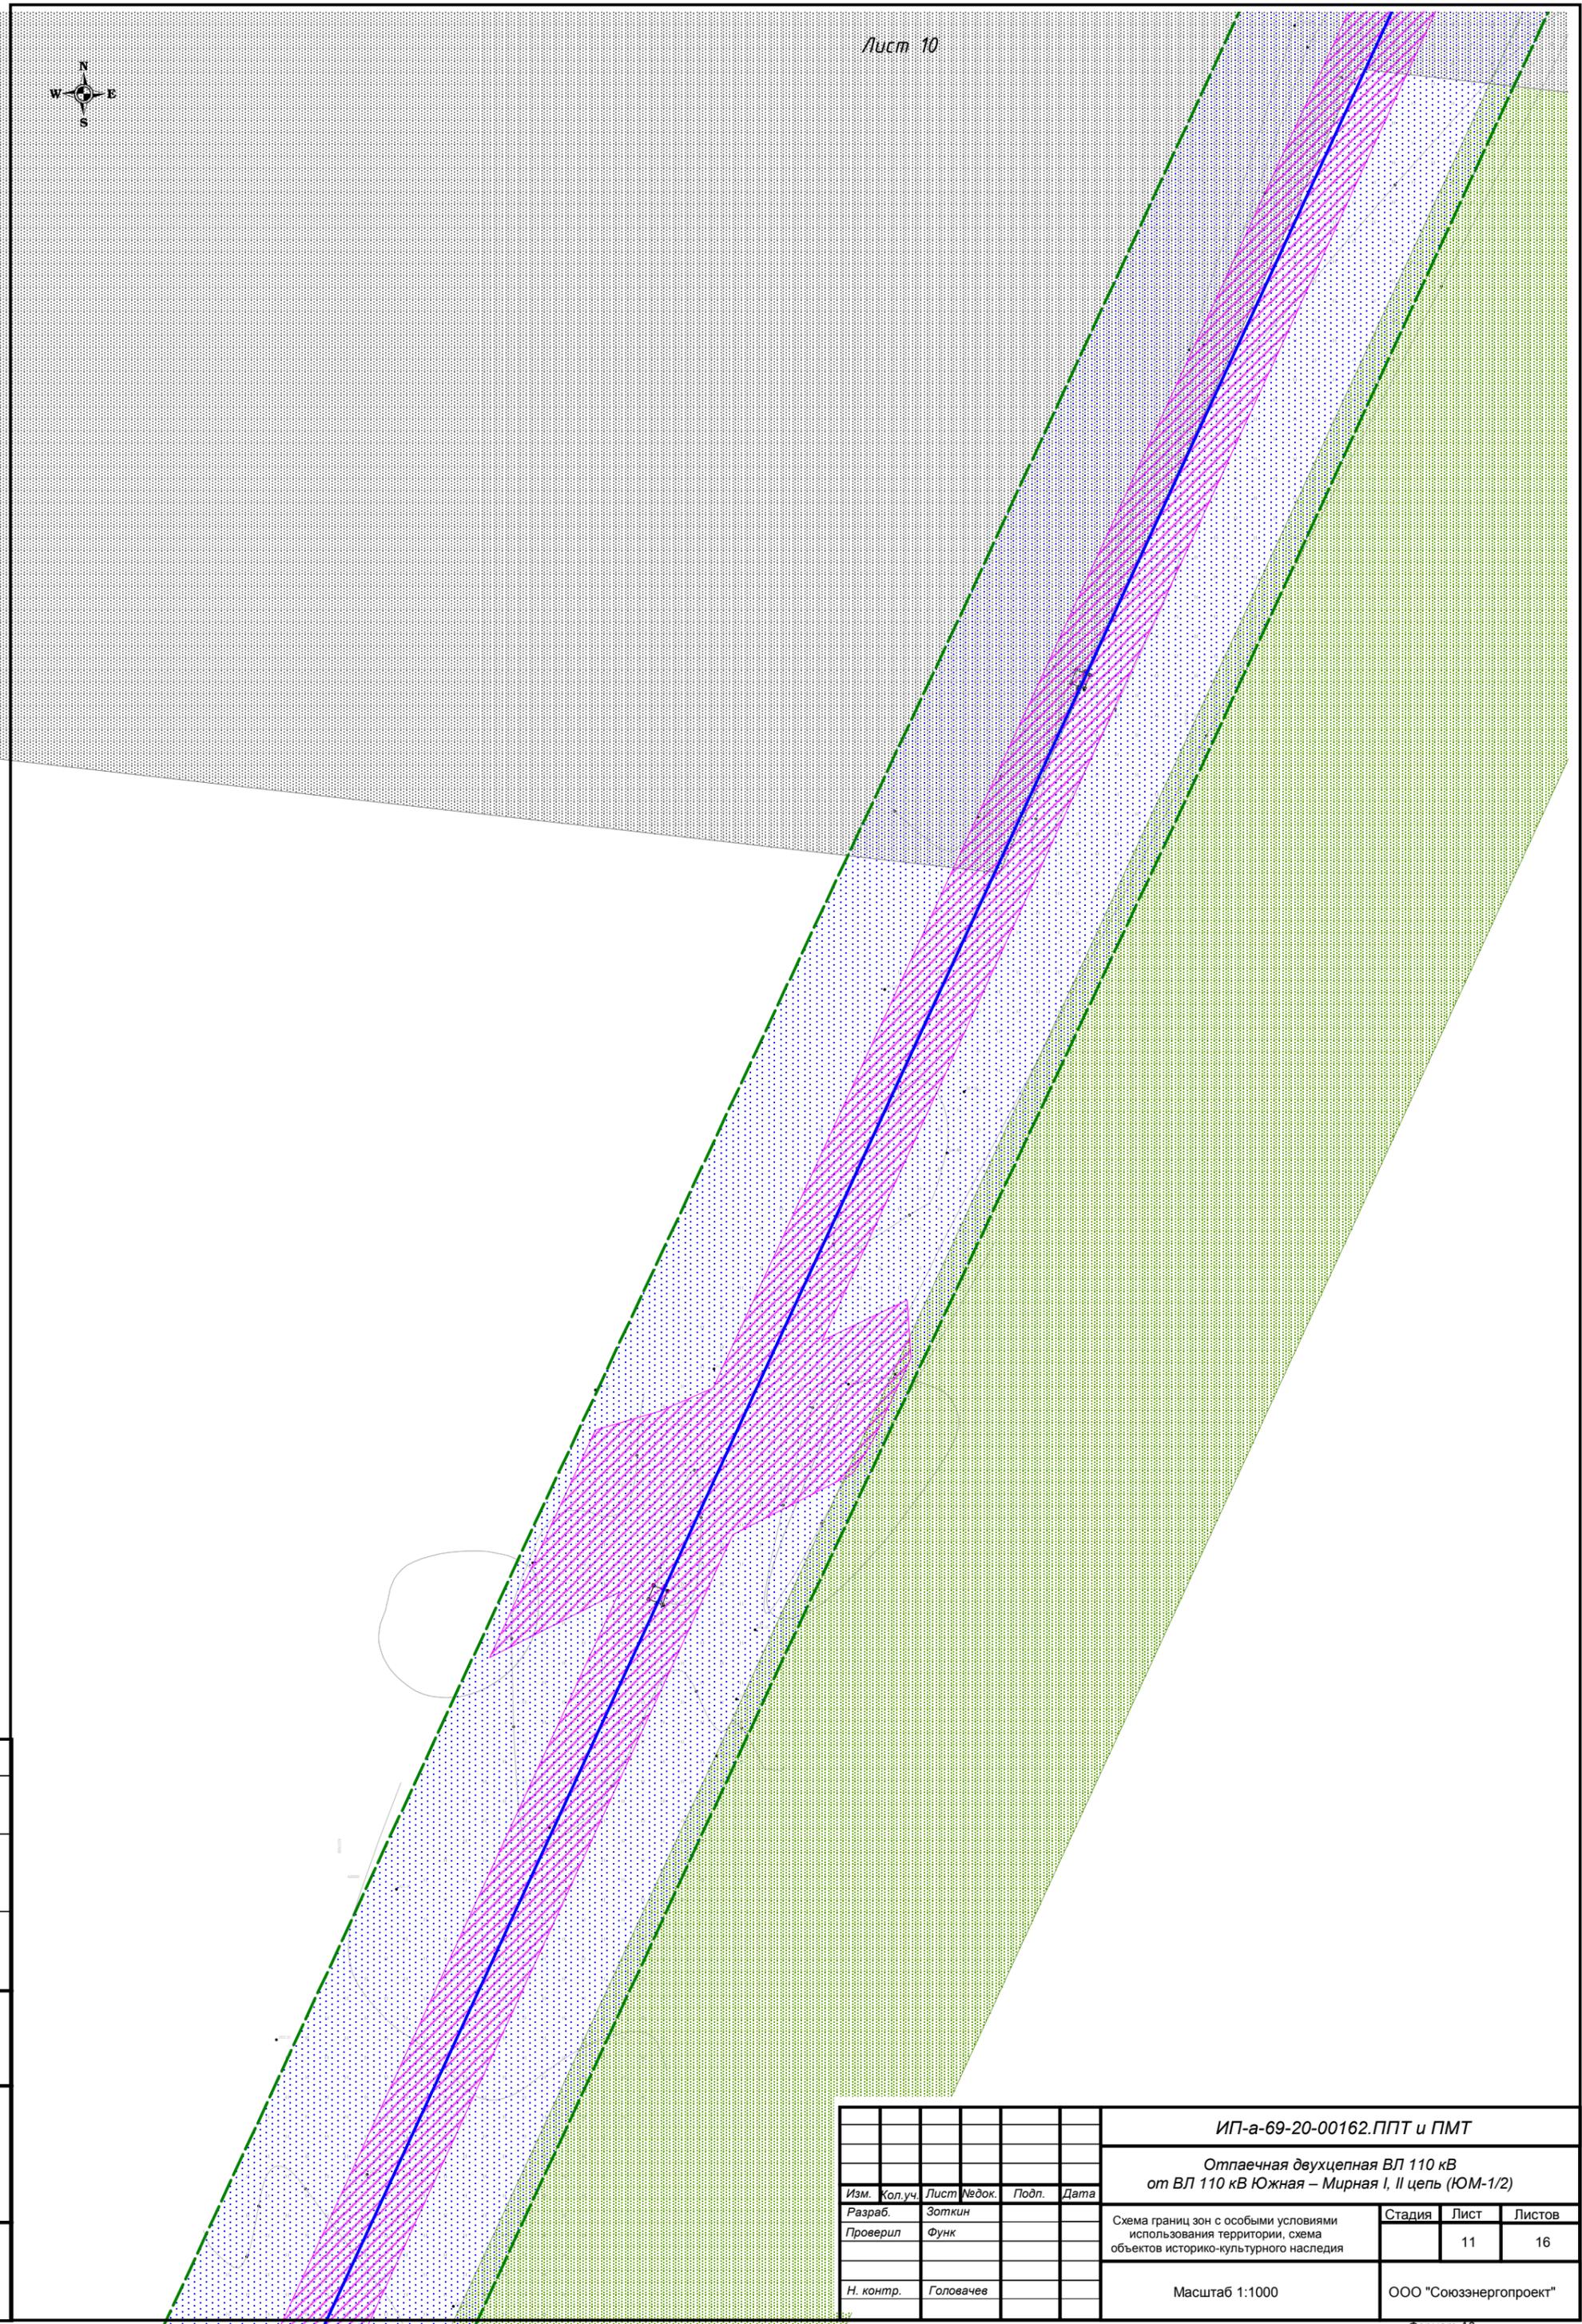


Согласовано	
Изм. № подл.	
Проверил	
Взам. инж. №	
Подп. и дата	
Исх. № подл.	

ИП-а-69-20-00162.ППТ и ПМТ					
Отпаечная двухцепная ВЛ 110 кВ от ВЛ 110 кВ Южная – Мирная I, II цепь (ЮМ-1/2)					
Изм.	Кол.уч.	Лист	№док.	Подп.	Дата
Разраб.		Зоткин			
Проверил		Функ			
Н. контр.		Головачев			
Схема границ зон с особыми условиями использования территории, схема объектов историко-культурного наследия			Стадия	Лист	Листов
Масштаб 1:1000				11	16
ООО "Союзэнергопроект"					

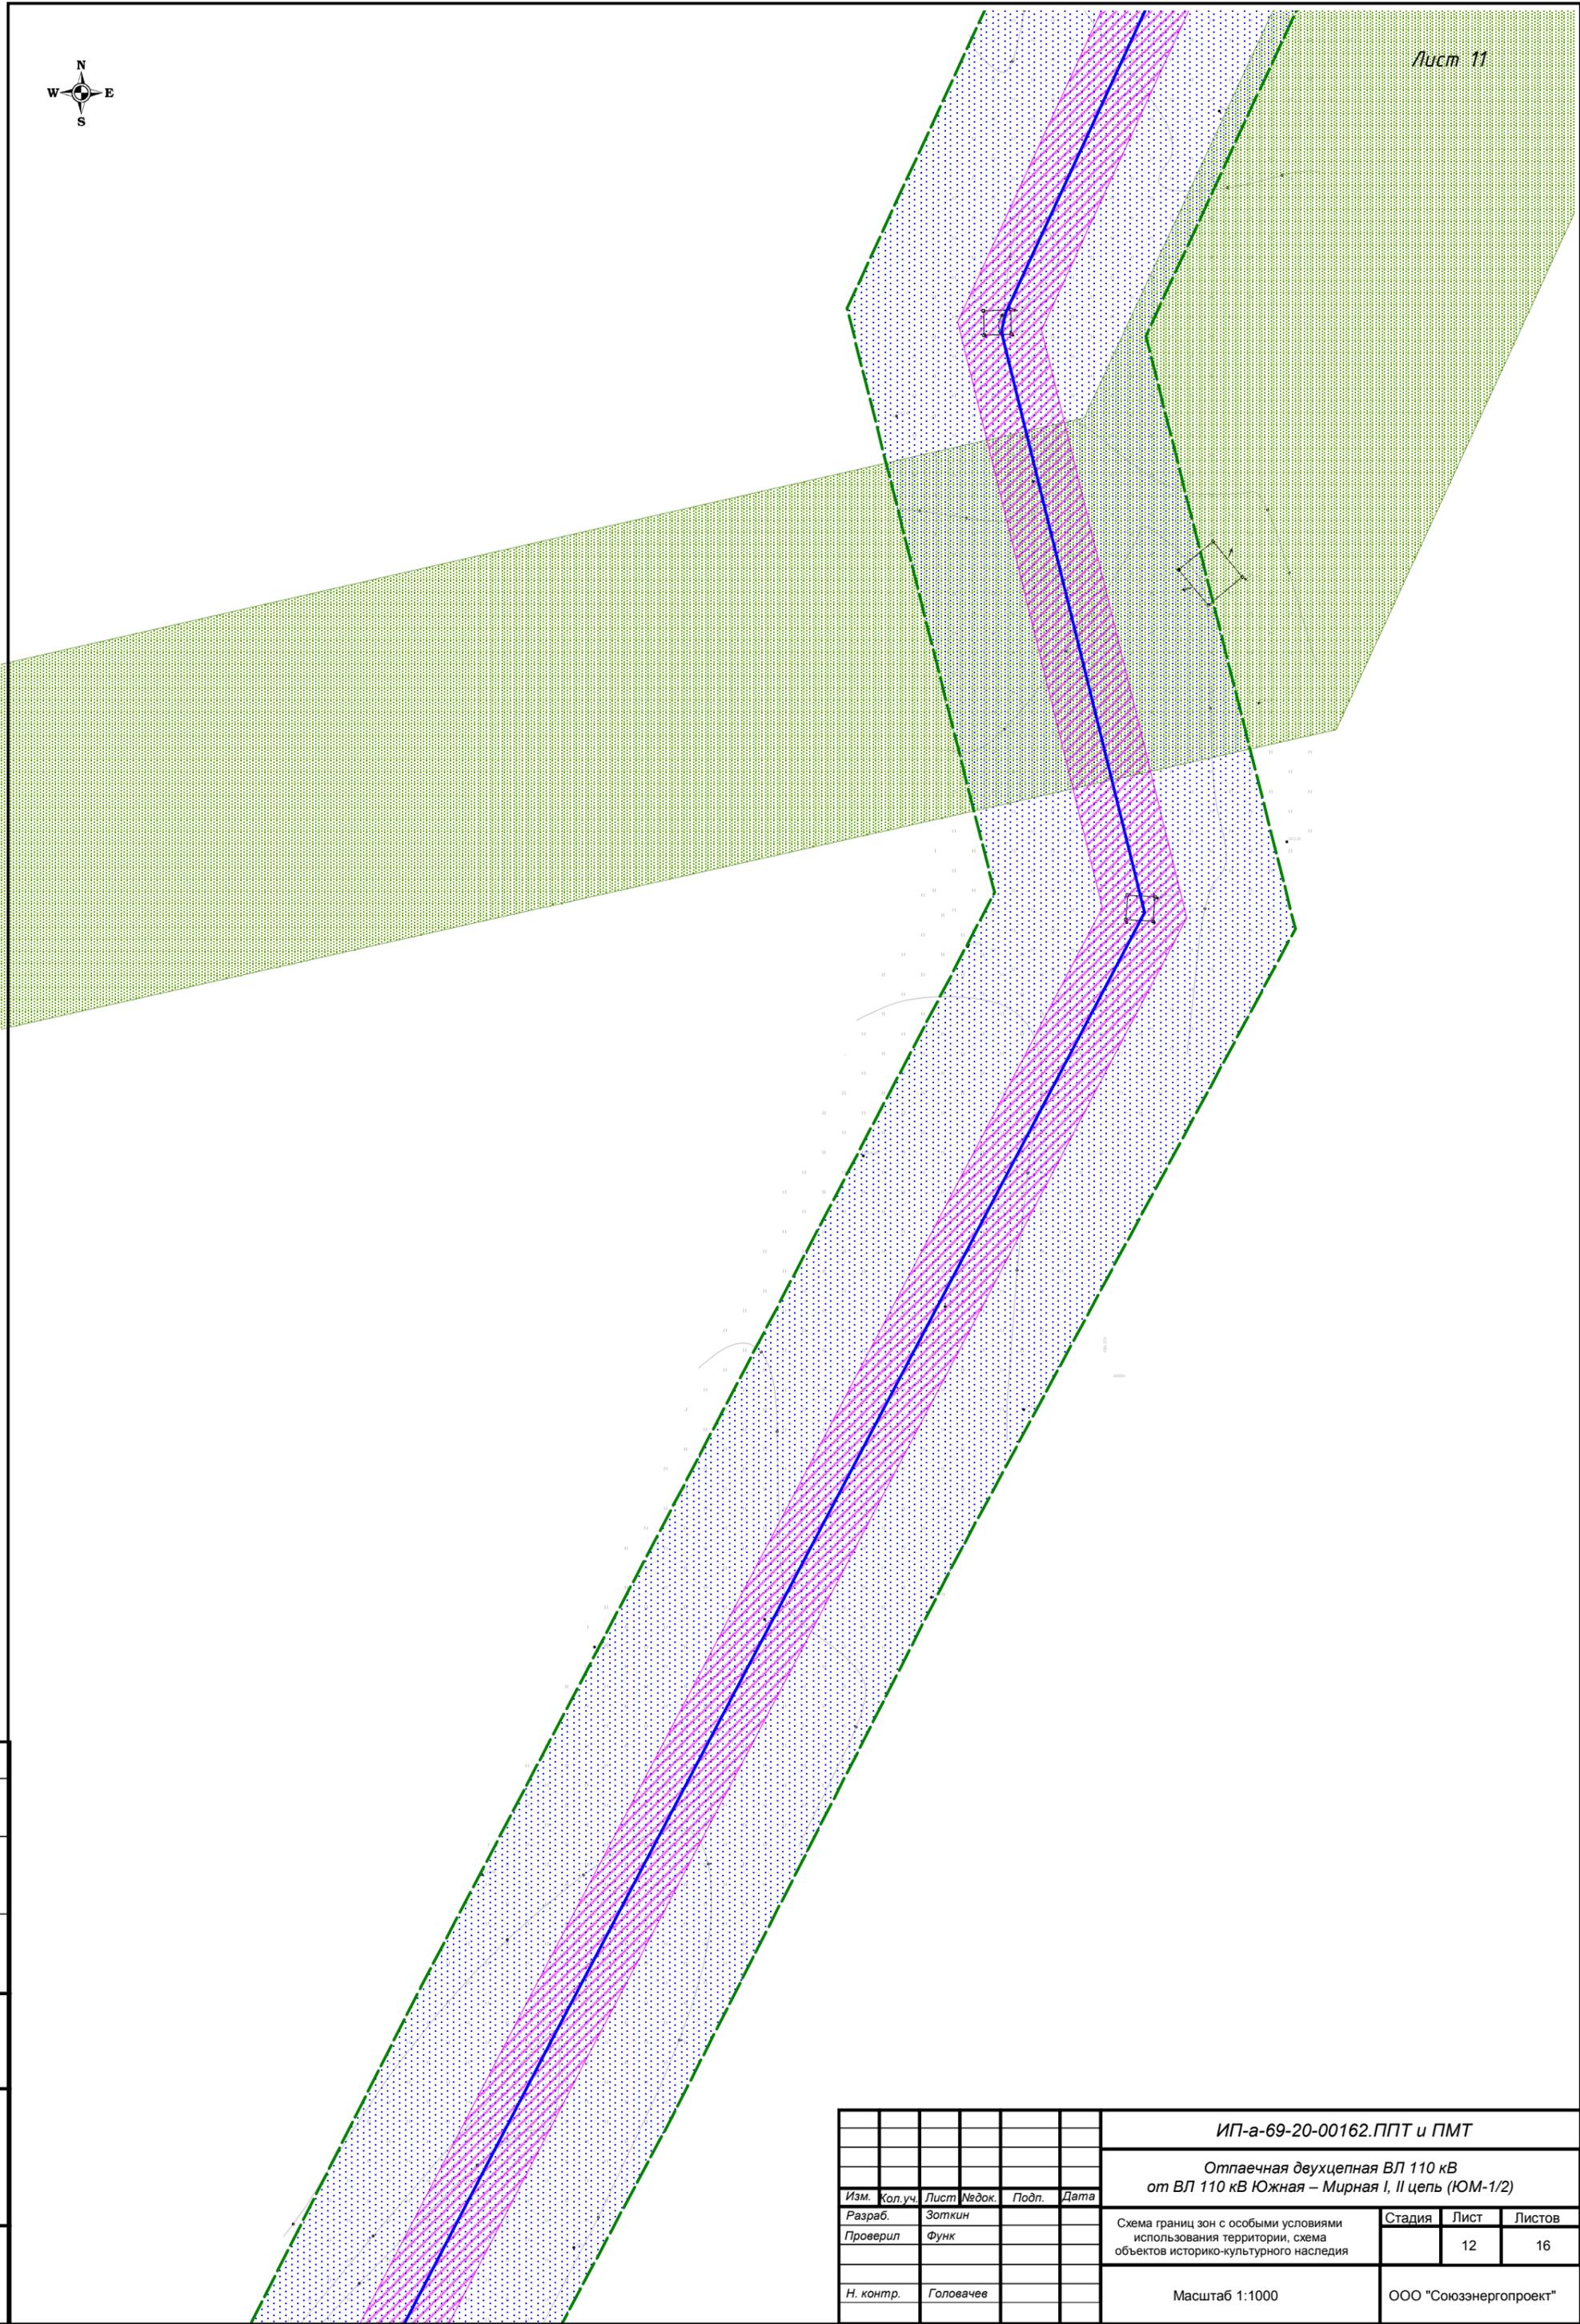


Име. № подл.	Подп. и дата	Взам. инв. №	Согласовано

ИП-а-69-20-00162.ППТ и ПМТ					
Отпаечная двухцепная ВЛ 110 кВ от ВЛ 110 кВ Южная – Мирная I, II цепь (ЮМ-1/2)					
Изм.	Кол.уч.	Лист	№ док.	Подп.	Дата
Разраб.	Зоткин				
Проверил	Функ				
Н. контр.	Головачев				
Схема границ зон с особыми условиями использования территории, схема объектов историко-культурного наследия				Стадия	Лист
Масштаб 1:1000					Листов
ООО "Союзэнергопроект"				12	16

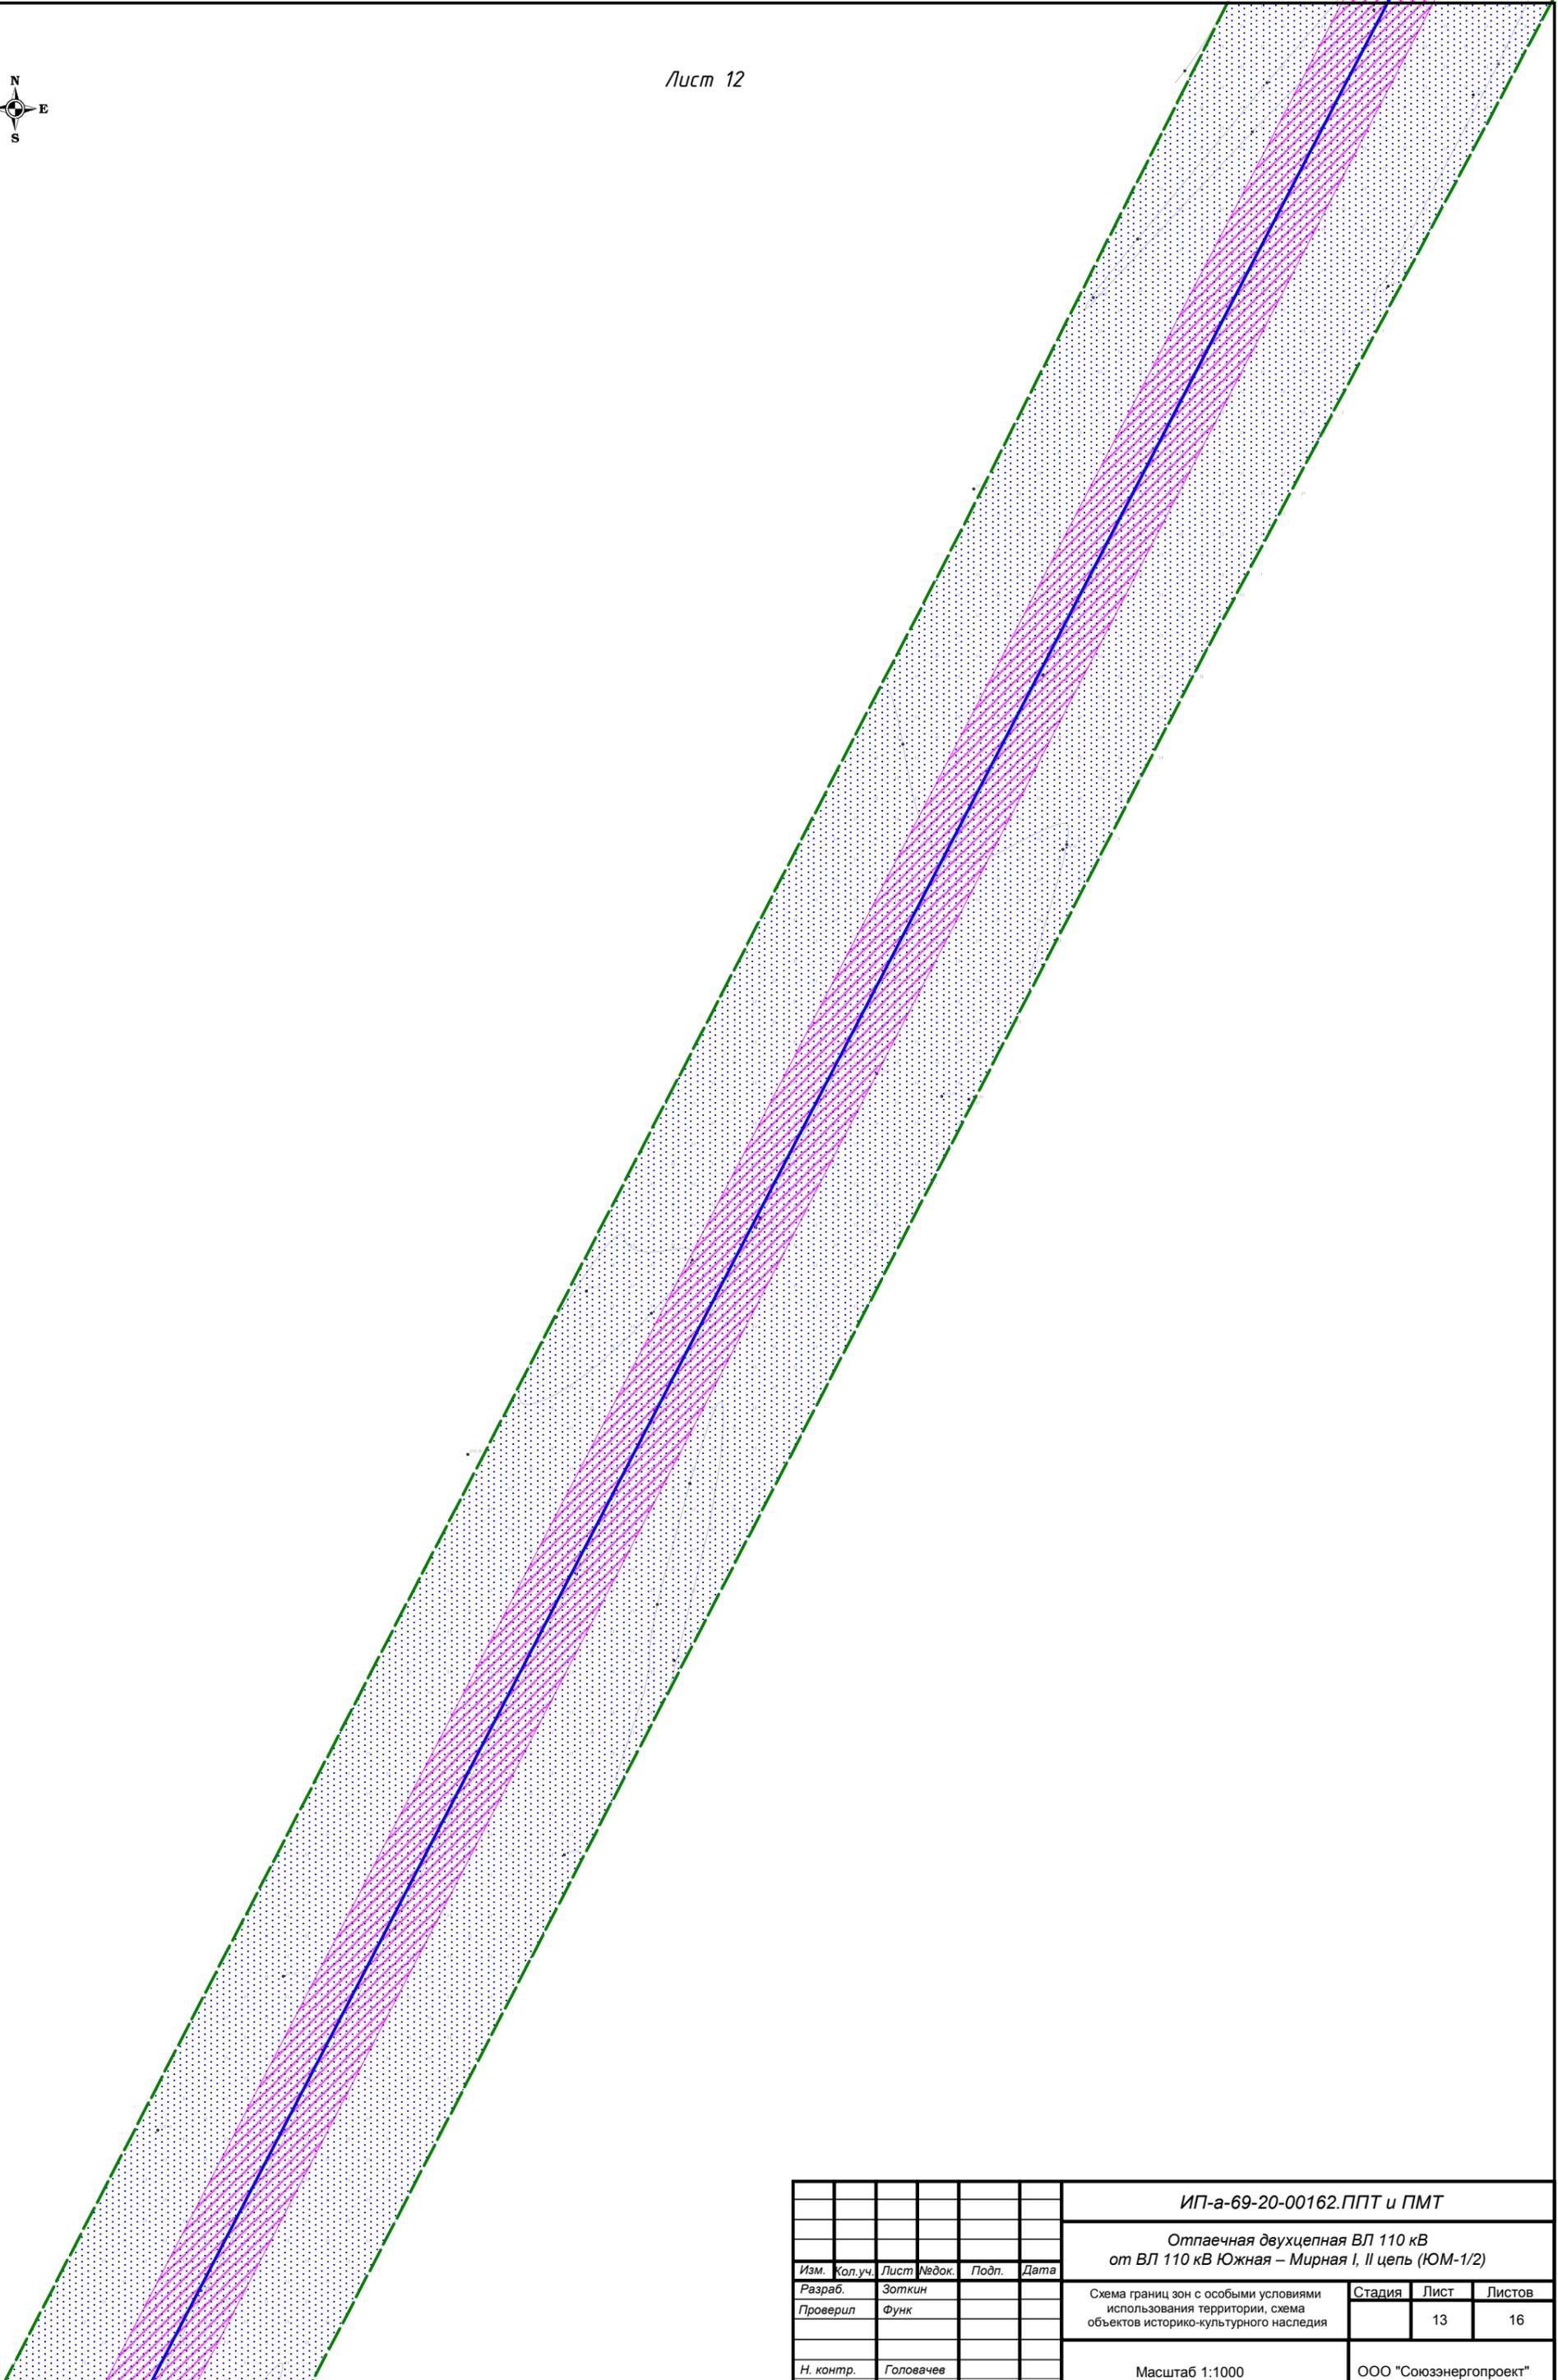

Согласовано
Имя, № подл.
Лист, и дата
Взам. Имя, №

Изм.	Кол.уч.	Лист	№ док.	Подп.	Дата	ИП-а-69-20-00162.ППТ и ПМТ			
Разраб.	Зоткин					Отпаечная двухцепная ВЛ 110 кВ от ВЛ 110 кВ Южная – Мирная I, II цепь (ЮМ-1/2)			
Проверил	Функ					Схема границ зон с особыми условиями использования территории, схема объектов историко-культурного наследия	Стадия	Лист	Листов
								13	16
Н. контр.	Головачев					Масштаб 1:1000	ООО "Союзэнергопроект"		

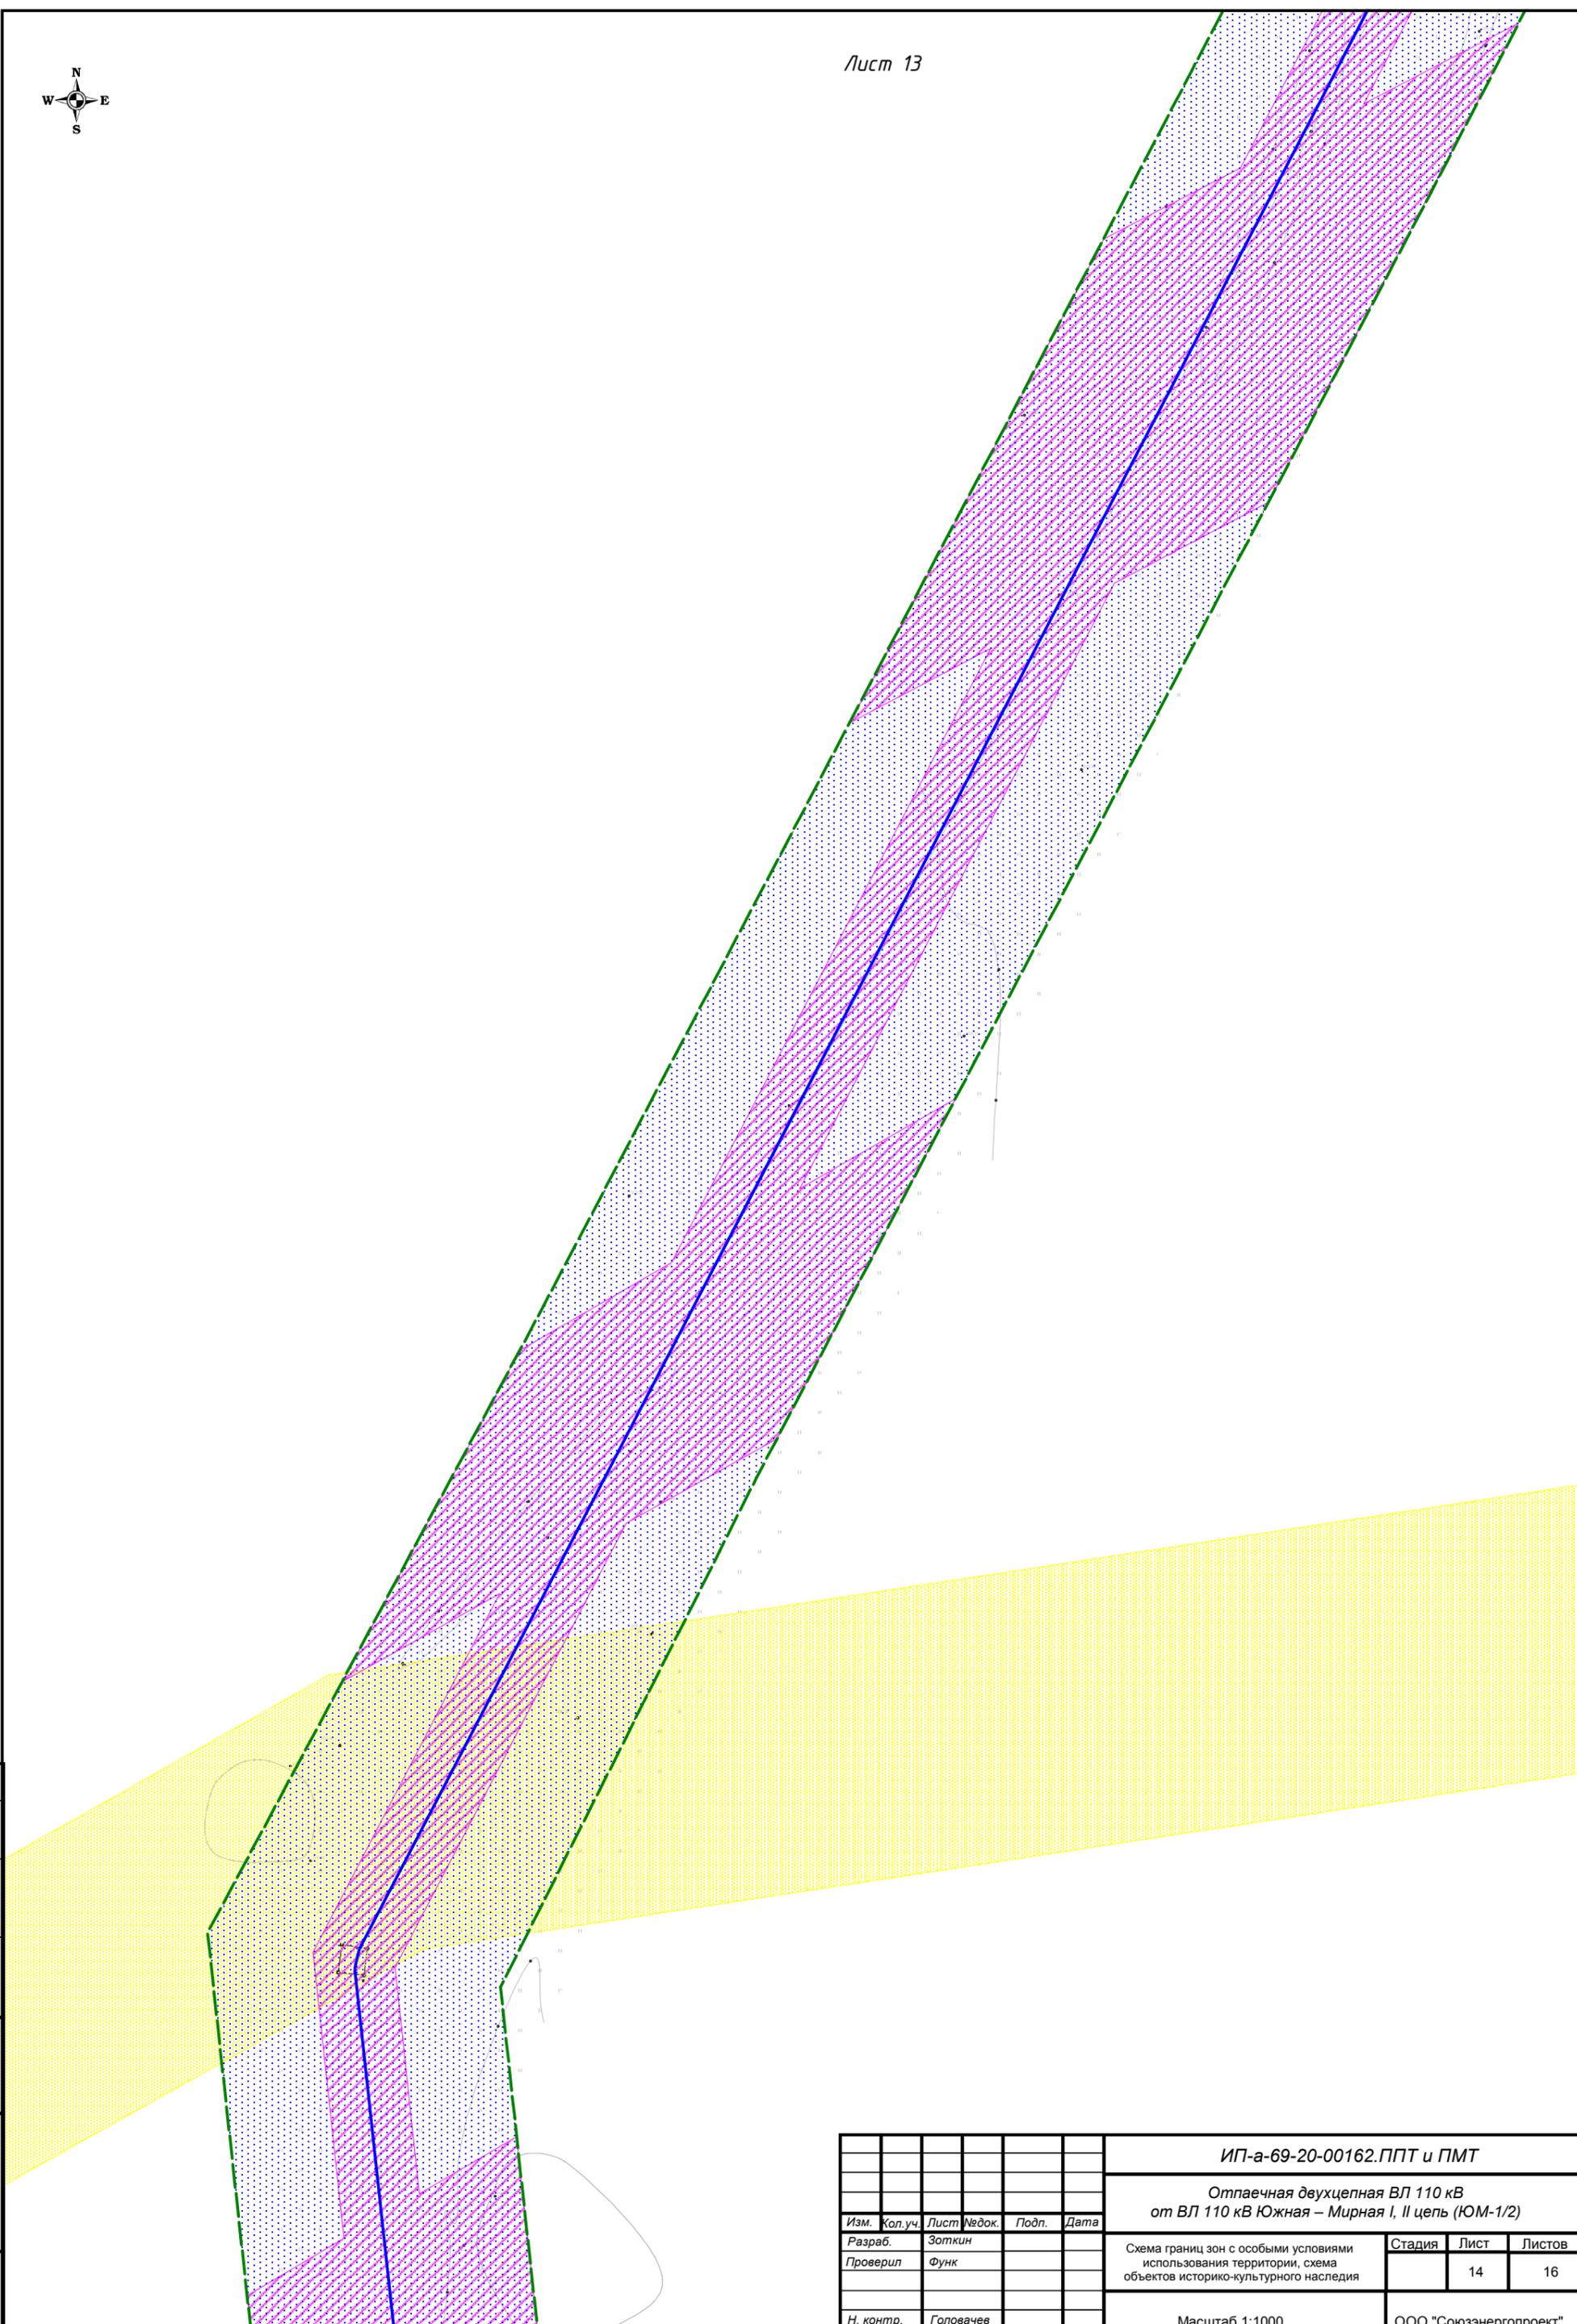

Согласовано
Име, № подл
Подп. и дата
Взам. и №

ИП-а-69-20-00162.ППТ и ПМТ					
Отпаечная двухцепная ВЛ 110 кВ от ВЛ 110 кВ Южная – Мирная I, II цепь (ЮМ-1/2)					
Изм.	Кол.уч.	Лист	Недож.	Подп.	Дата
Разраб.	Зоткин				
Проверил	Функ				
Н. контр.	Головачев				
Схема границ зон с особыми условиями использования территории, схема объектов историко-культурного наследия			Стадия	Лист	Листов
Масштаб 1:1000				14	16
			ООО "Союзэнергопроект"		



Согласовано
Изм. № подл.
Год. и дата
Взам. инв. №

ИП-а-69-20-00162.ППТ и ПМТ					
Отпаечная двухцепная ВЛ 110 кВ от ВЛ 110 кВ Южная – Мирная I, II цепь (ЮМ-1/2)					
Изм.	Кол.уч.	Лист	№ док.	Подп.	Дата
Разраб.		Зоткин			
Проверил		Функ			
Н. контр.		Головачев			
Схема границ зон с особыми условиями использования территории, схема объектов историко-культурного наследия				Стадия	Лист
Масштаб 1:1000					Листов
				15	16
ООО "Союзэнергопроект"					




Согласовано

Инс. № подл

Подп. и дата

Взам. инс. №

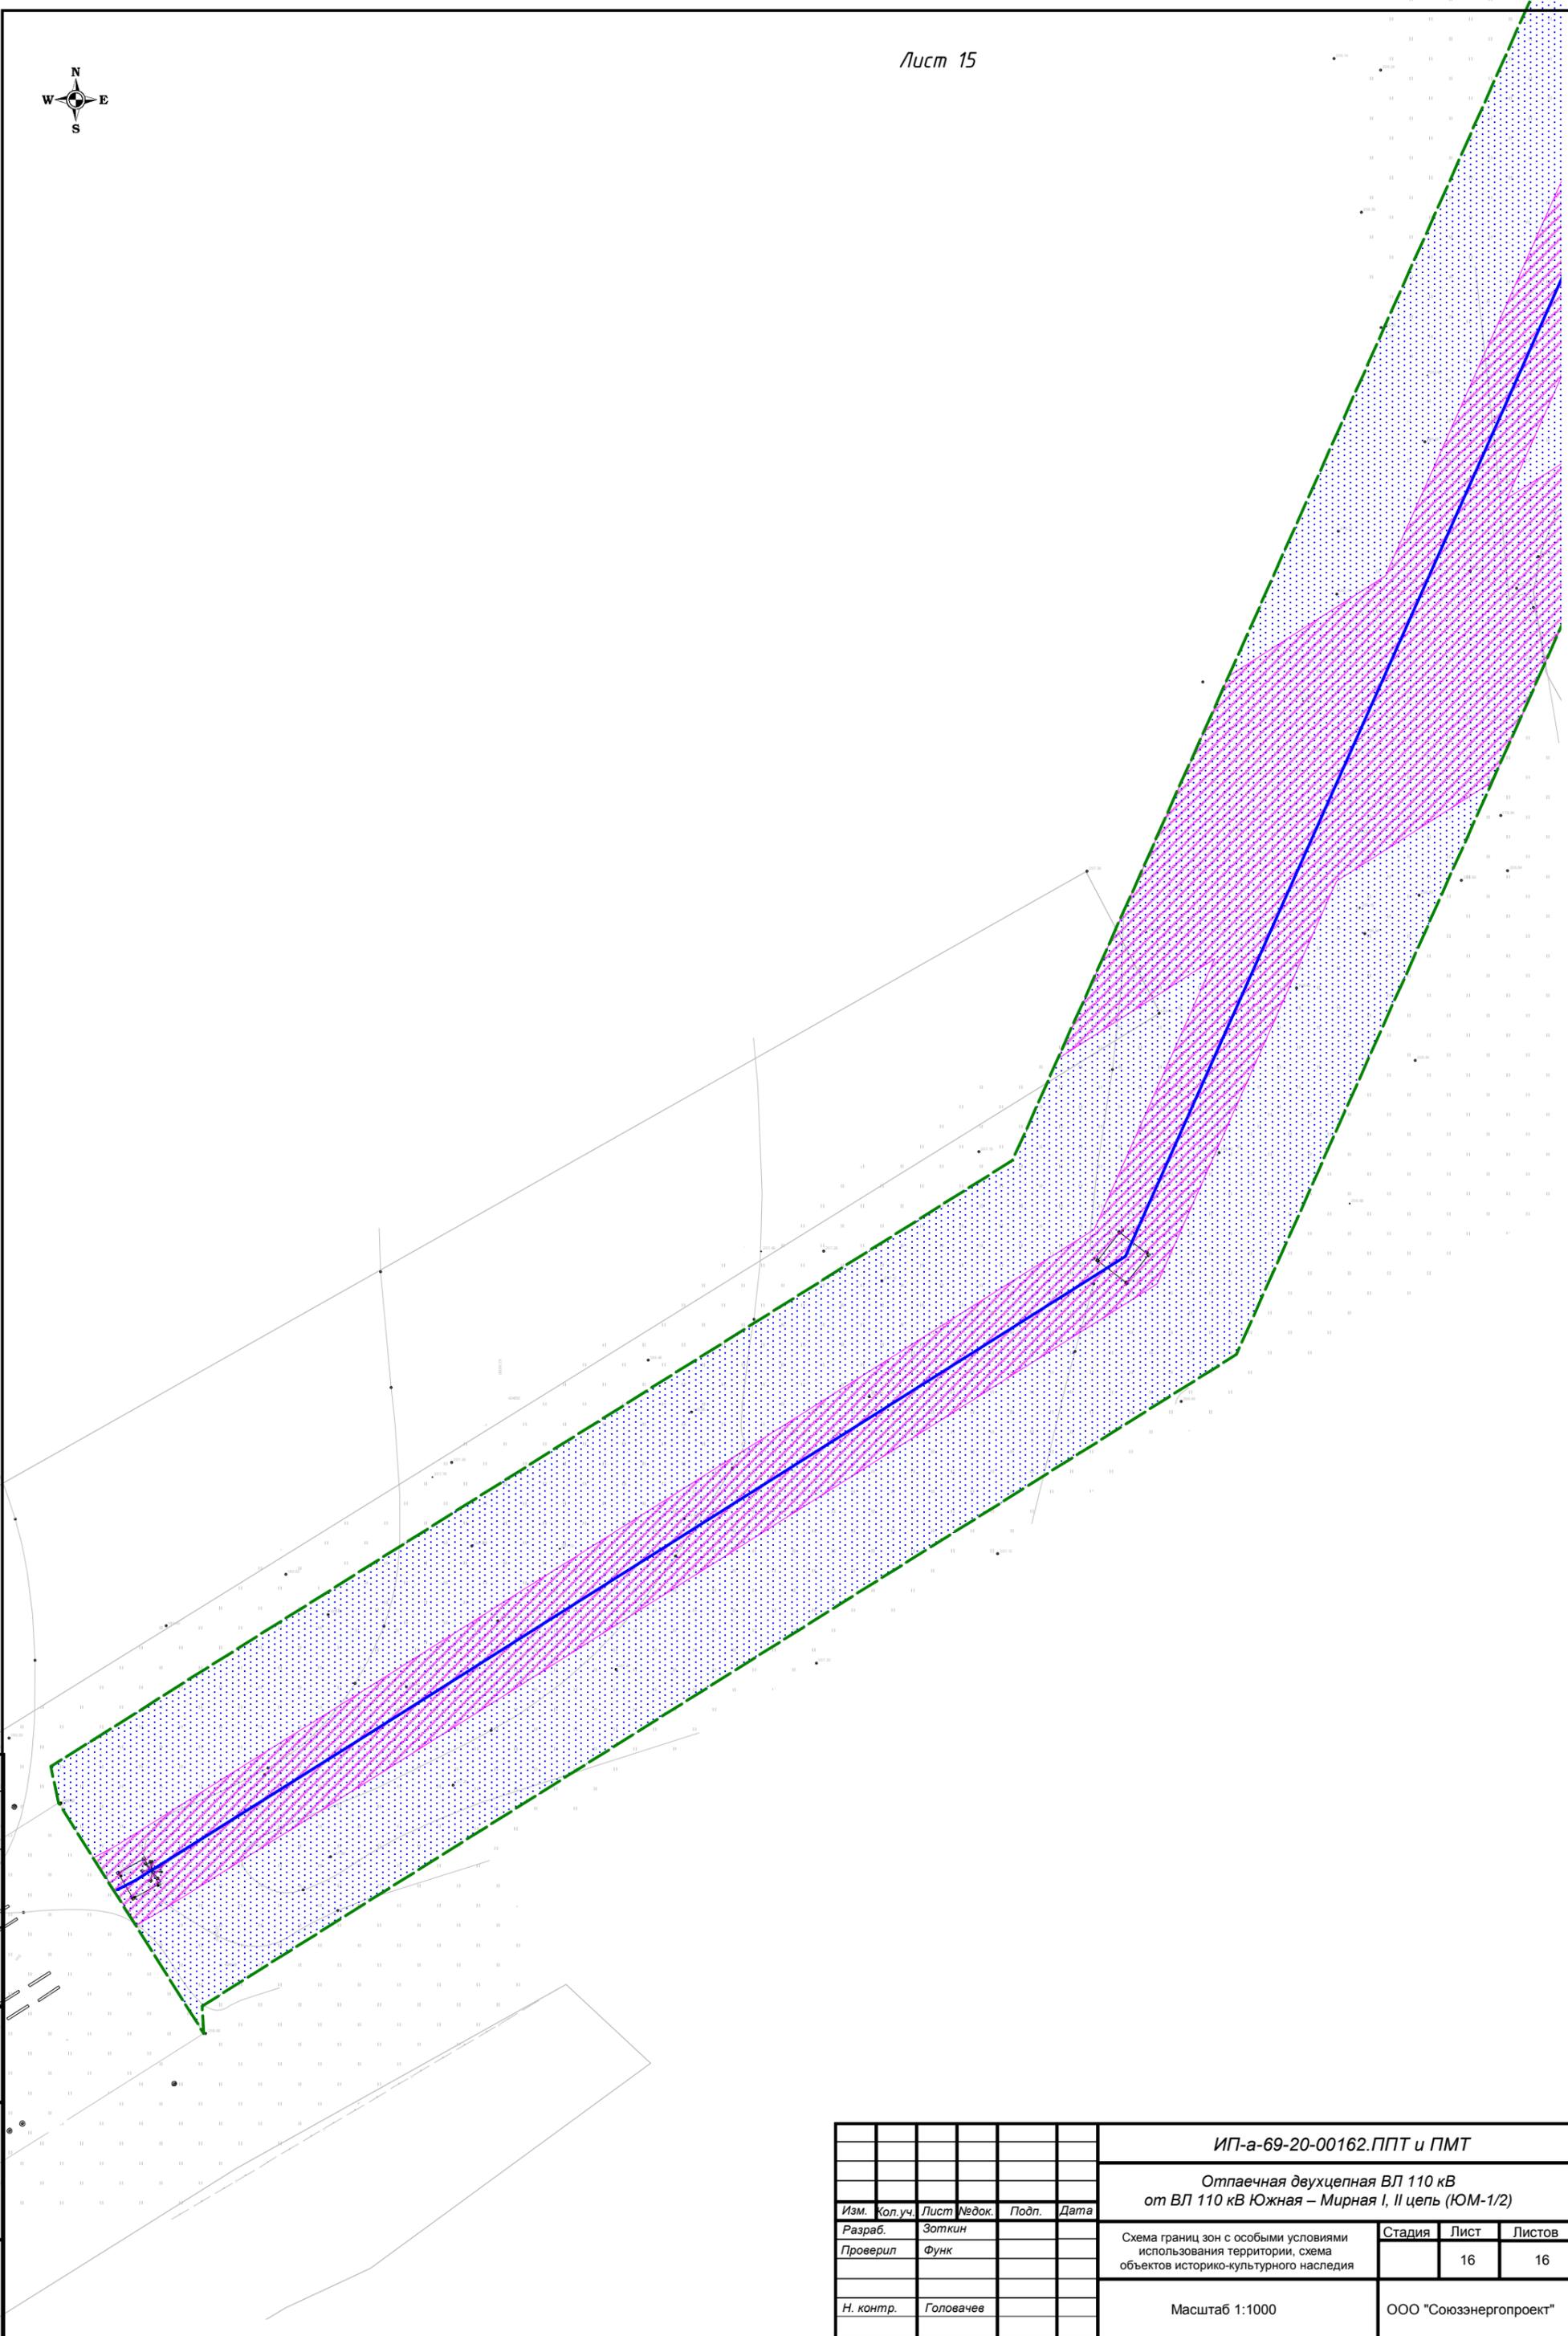

						ИП-а-69-20-00162.ППТ и ПМТ			
						Отпаечная двухцепная ВЛ 110 кВ от ВЛ 110 кВ Южная – Мирная I, II цепь (ЮМ-1/2)			
Изм.	Кол.уч.	Лист	№ док.	Подп.	Дата	Схема границ зон с особыми условиями использования территории, схема объектов историко-культурного наследия	Стадия	Лист	Листов
Разраб.		Зоткин						16	16
Проверил		Функ							
Н. контр.		Головачев				Масштаб 1:1000	ООО "Союзэнергопроект"		