




 


СХЕМА ИСПОЛЬЗОВАНИЯ ТЕРРИТОРИИ В ПЕРИОД ПОДГОТОВКИ ПРОЕКТА МЕЖЕВАНИЯ

УСЛОВНЫЕ ОБОЗНАЧЕНИЯ

-  Граница территории, в отношении которой осуществляется подготовка проекта планировки
-  Ось Проектируемой ВЛ 110кВ
-  Зона планируемого размещения линейного объекта
-  Граница земельного участка по сведениям ЕГРН
-  :253 Номер земельного участка в кадастровом квартале

Функциональные зоны	
Жилые зоны:	
	- зона застройки индивидуальными жилыми домами
	- зона застройки малоэтажными жилыми домами (до 4 этажей, включая мансардный)
	- зона застройки среднеэтажными жилыми домами (от 5 до 8 этажей, включая мансардный)
Общественно-деловые зоны:	
	- многофункциональная общественно-деловая зона
	- зона специализированной общественной застройки
Производственные зоны, зоны инженерной и транспортной инфраструктуры:	
	- производственная зона, зона инженерной и транспортной инфраструктур
	- производственная зона
	- коммунально-складская зона
	- зона инженерной инфраструктуры
	- зона транспортной инфраструктуры
Зоны сельскохозяйственного использования:	
	- зона сельскохозяйственных угодий
	- зона садоводческих, огороднических или дачных некоммерческих объединений граждан
	- производственная зона сельскохозяйственных предприятий
Зоны рекреационного назначения:	
	- зона озелененных территорий общего пользования (лесопарки, парки, сады, скверы, бульвары, городские леса)
	- зона отдыха
	- зона лесов
Зоны специального назначения:	
	- зона кладбищ
	- зона складирования и захоронения отходов
	- зона озелененных территорий специального назначения
	- зона акваторий

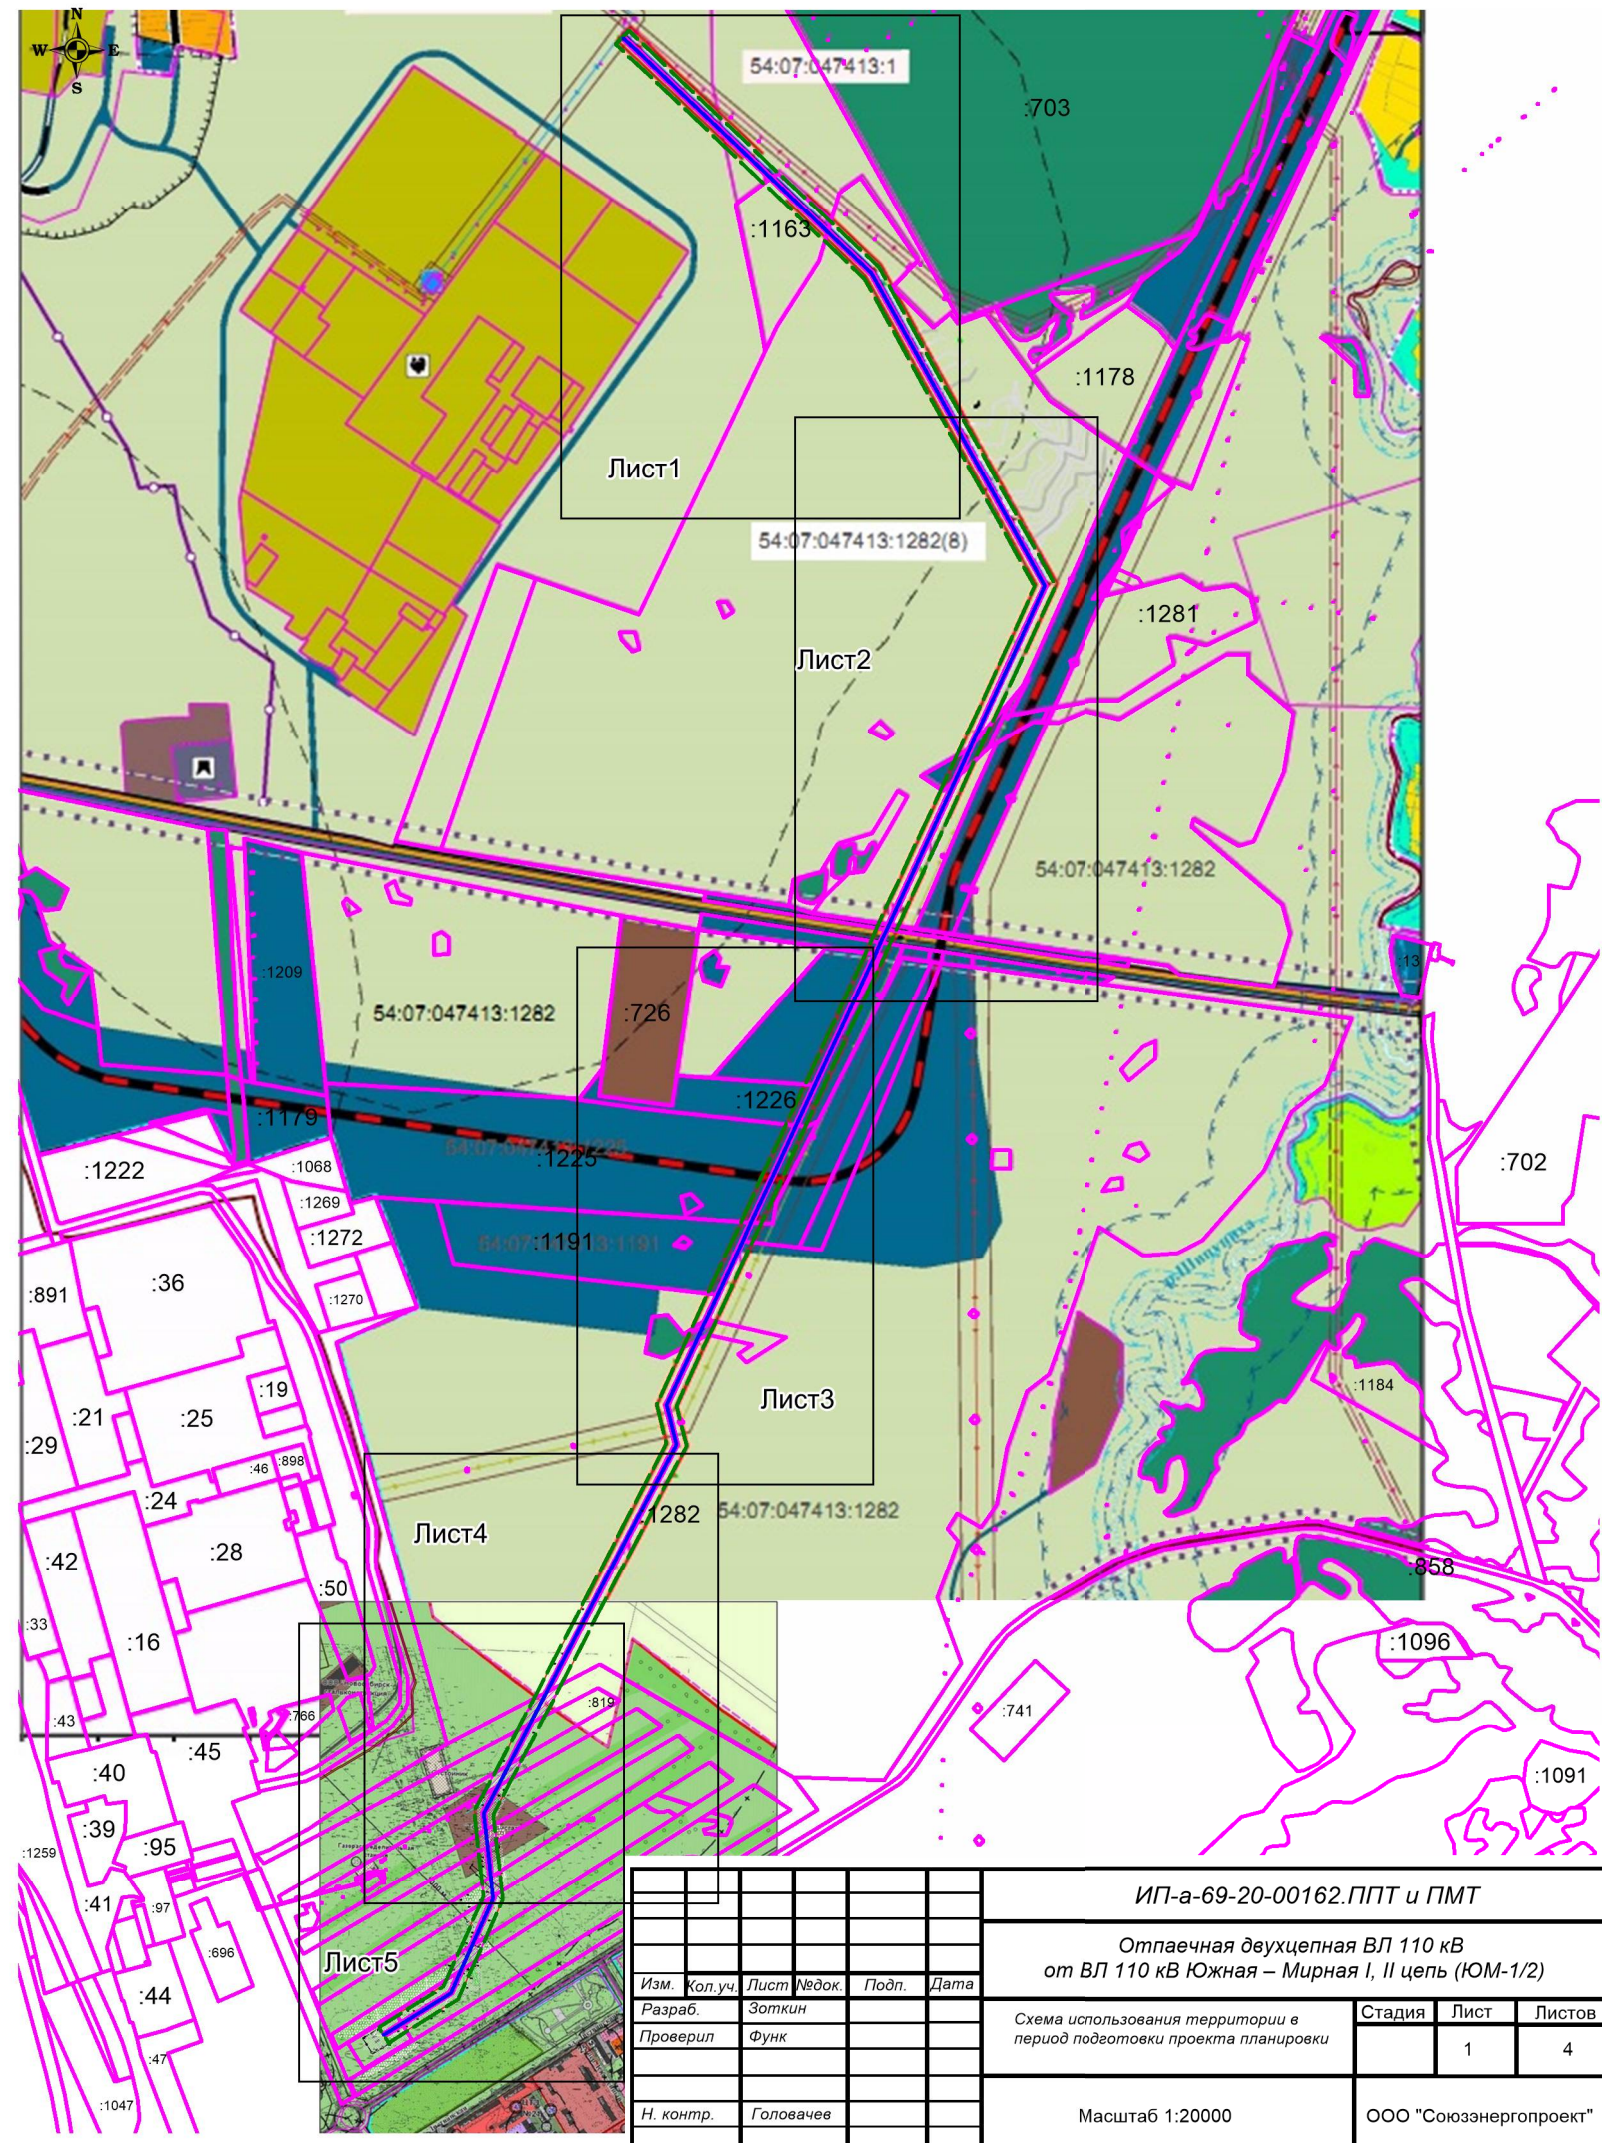

ИП-а-69-20-00162. ППТ и ПМТ							
Отпаечная двухцепная ВЛ 110 кВ от ВЛ 110 кВ Южная – Мирная I, II цепь (ЮМ-1/2)							
Изм.	Кол. уч.	Лист	№ док.	Подп.	Дата		
Разраб.	Зоткин						
Проверил	Функ						
Н. контр.	Головачев						
Схема использования территории в период подготовки проекта планировки					Стадия	Лист	Листов
Масштаб 1:20000						1	4
ООО "Союзэнергопроект"							



Соблаговено	
Взам. инв. №	
Подп. и дата	
Инв. № подл.	

Изм.	Кол.уч.	Лист	Издок	Подп.	Дата
Разраб.			Зоткин		
Проверил			Функ		
Н. контр.			Головачев		

ИП-а-69-20-00162. ППТ и ПМТ		
Отпаечная двухцепная ВЛ 110 кВ от ВЛ 110 кВ Южная – Мирная I, II цепь (ЮМ-1/2)		
Схема использования территории в период подготовки проекта планировки	Стадия	Лист
		2
Масштаб 1:5000	Листов	
	4	
ООО "Союзэнергопроект"		



Согласовано
Взам. инв. №
Подп. и дата
Име. № подл.

						ИП-а-69-20-00162.ППТ и ПМТ			
						Отпаечная двухцепная ВЛ 110 кВ от ВЛ 110 кВ Южная – Мирная I, II цепь (ЮМ-1/2)			
Изм.	Кол.уч.	Лист	№ док.	Подп.	Дата	Схема использования территории в период подготовки проекта планировки	Стадия	Лист	Листов
Разраб.			Зоткин					3	4
Проверил			Функ						
Н. контр.			Головачев			Масштаб 1:5000	ООО "Союзэнергопроект"		



Лист 5

						ИП-а-69-20-00162.ППТ и ПМТ			
						Отпаечная двухцепная ВЛ 110 кВ от ВЛ 110 кВ Южная – Мирная I, II цепь (ЮМ-1/2)			
Изм.	Кол.уч.	Лист	№ док.	Подп.	Дата	Схема использования территории в период подготовки проекта планировки	Стадия	Лист	Листов
Разраб.								4	4
Проверил									
Н. контр.						Масштаб 1:5000	ООО "Союзэнергопроект"		

Согласовано	
Изм. № подл	
Подп. и дата	
Взам. инв. №	