


СХЕМА ГРАНИЦ ЗОН С ОСОБЫМИ УСЛОВИЯМИ ИСПОЛЬЗОВАНИЯ ТЕРРИТОРИИ, СХЕМА ОБЪЕКТОВ ИСТОРИКО-КУЛЬТУРНОГО НАСЛЕДИЯ

Приложение №3
к проекту планировки территории для размещения объекта:
"Отпаечная двухцепная ВЛ 110 кВ
от ВЛ 110 кВ Южная – Мирная I, II цепь (ЮМ-1/2)

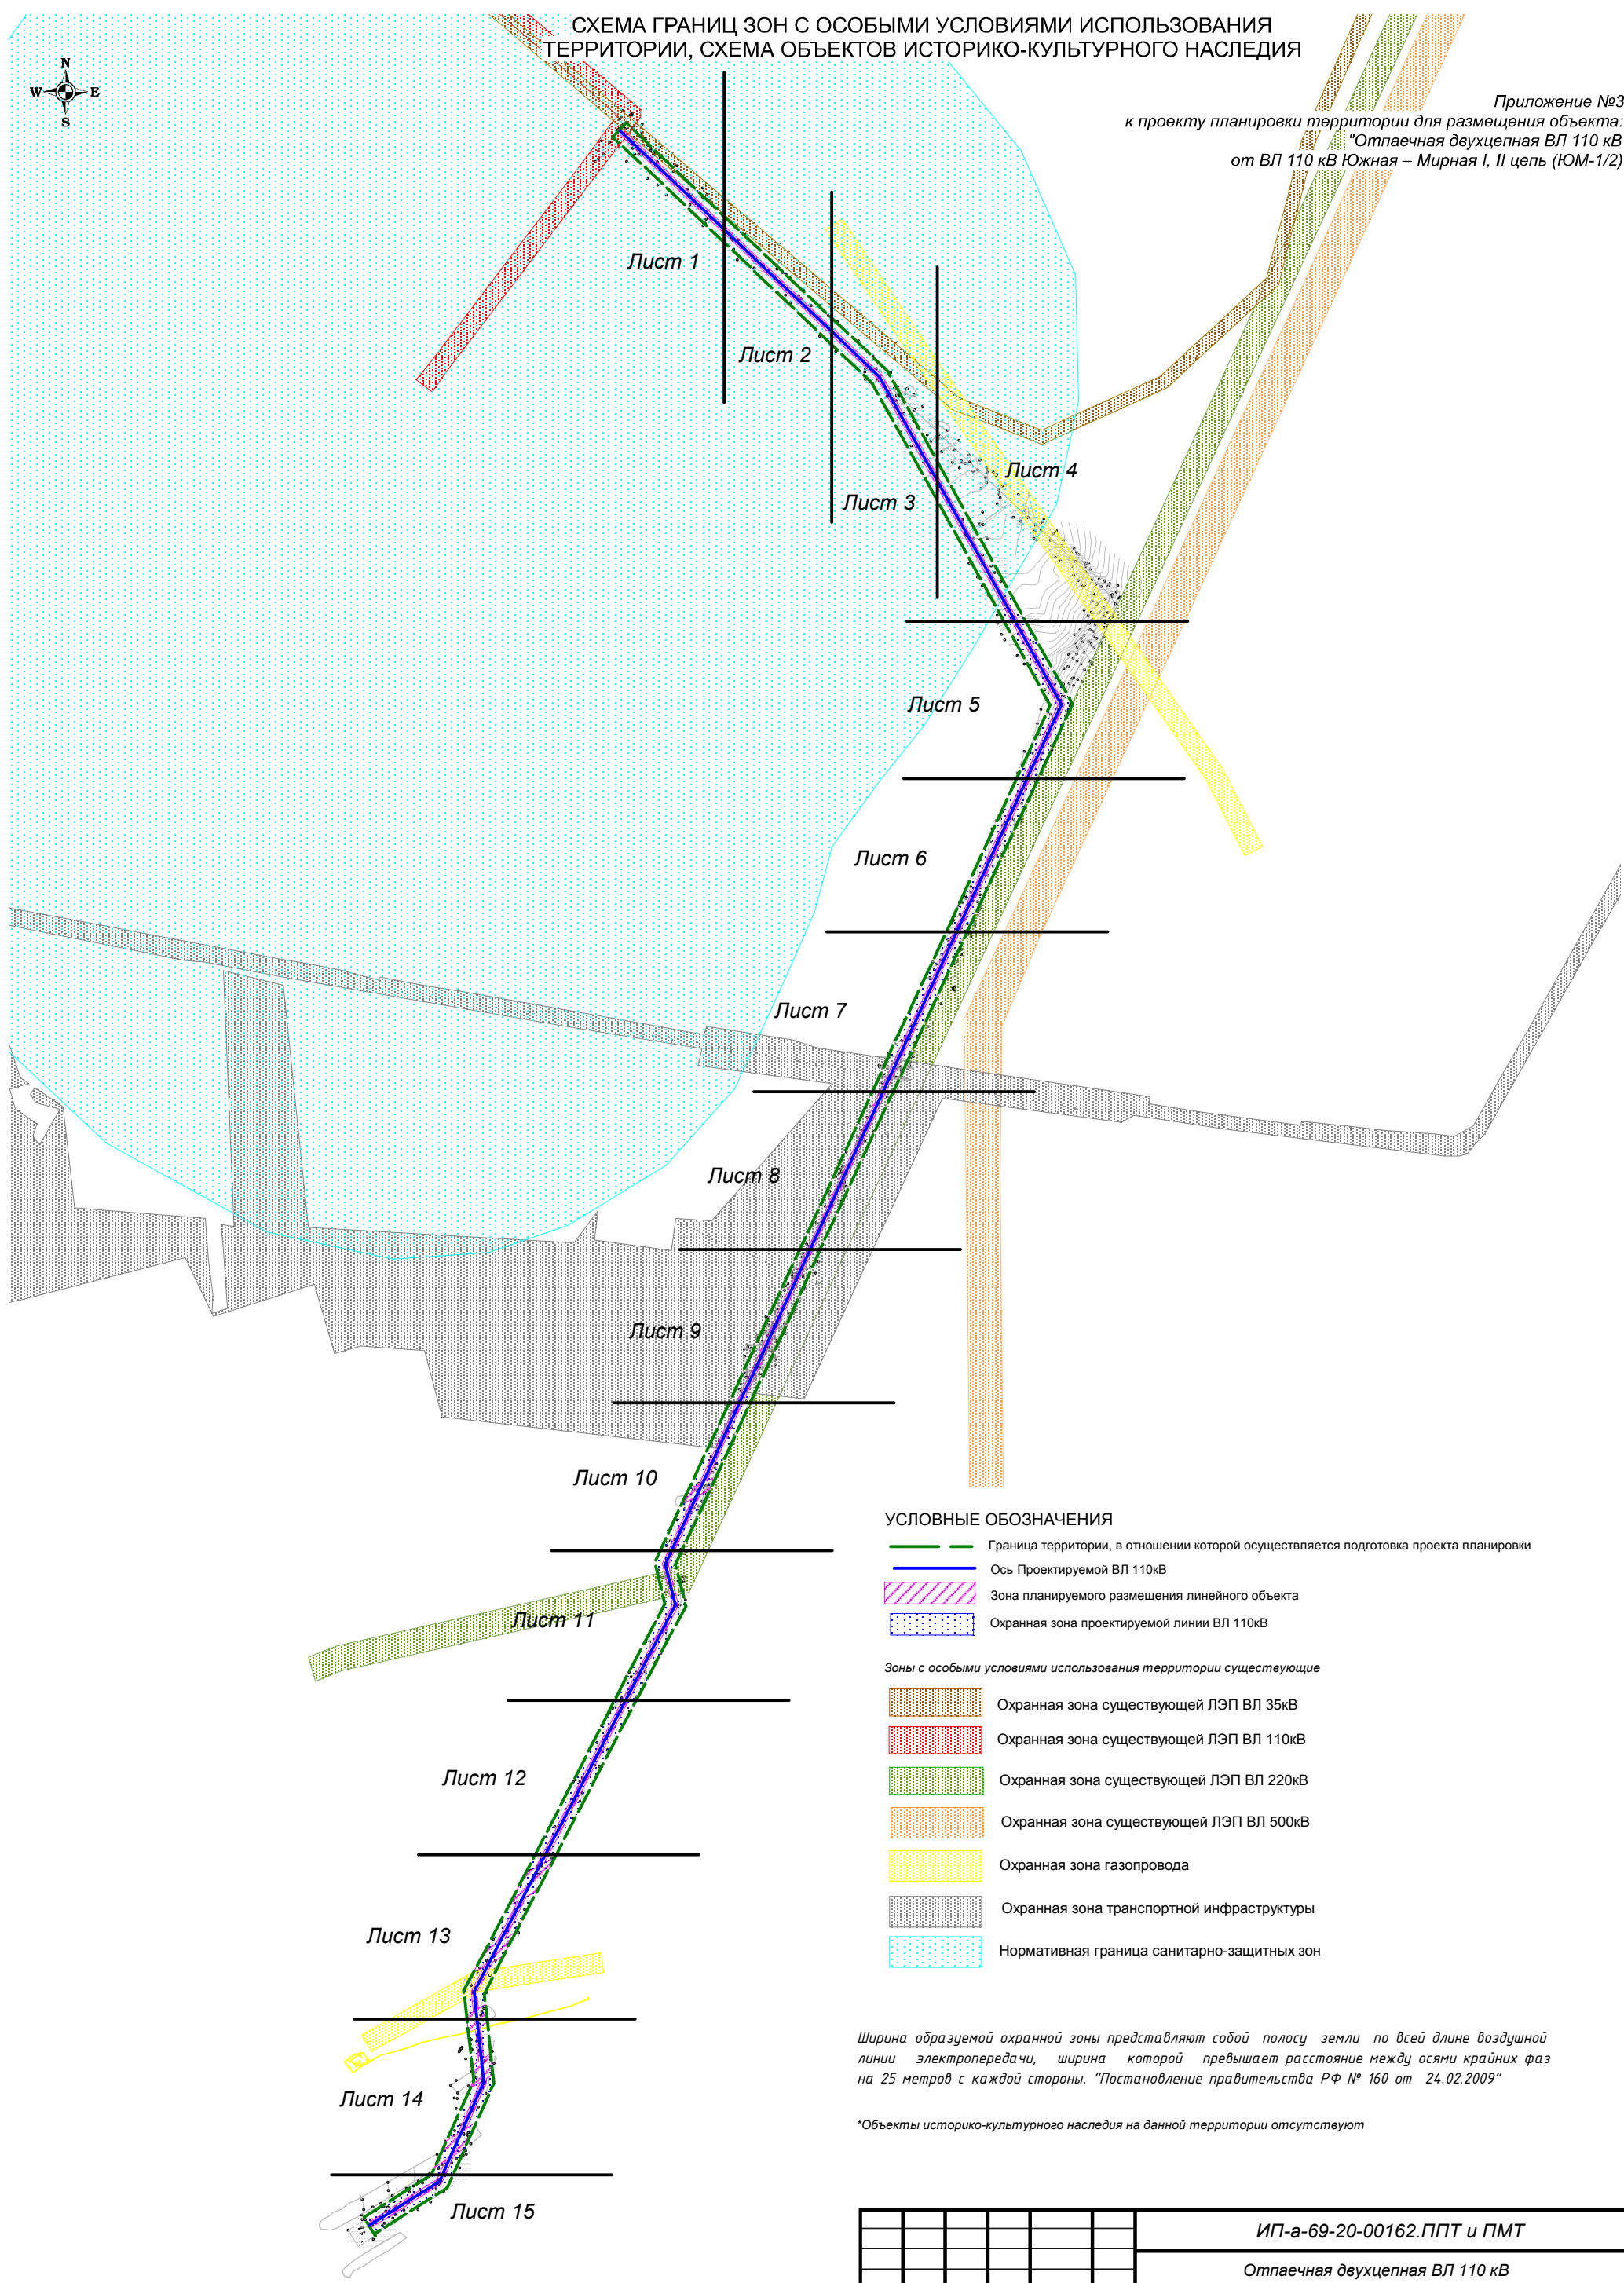

УСЛОВНЫЕ ОБОЗНАЧЕНИЯ


- Граница территории, в отношении которой осуществляется подготовка проекта планировки
 - Ось Проектируемой ВЛ 110кВ
 - Зона планируемого размещения линейного объекта
 - Охранная зона проектируемой линии ВЛ 110кВ
- Зоны с особыми условиями использования территории существующие*
- Охранная зона существующей ЛЭП ВЛ 35кВ
 - Охранная зона существующей ЛЭП ВЛ 110кВ
 - Охранная зона существующей ЛЭП ВЛ 220кВ
 - Охранная зона существующей ЛЭП ВЛ 500кВ
 - Охранная зона газопровода
 - Охранная зона транспортной инфраструктуры
 - Нормативная граница санитарно-защитных зон

Ширина образуемой охранной зоны представляет собой полосу земли по всей длине воздушной линии электропередачи, ширина которой превышает расстояние между осями крайних фаз на 25 метров с каждой стороны. "Постановление правительства РФ № 160 от 24.02.2009"

*Объекты историко-культурного наследия на данной территории отсутствуют


Согласовано	
Изм. № подл.	Подп. и дата
Взам. инв. №	

ИП-а-69-20-00162.ППТ и ПМТ					
Отпаечная двухцепная ВЛ 110 кВ от ВЛ 110 кВ Южная – Мирная I, II цепь (ЮМ-1/2)					
Изм.	Кол.уч.	Лист	№ док.	Подп.	Дата
Разраб.		Зоткин			
Проверил		Функ			
Н. контр.		Головачев			
				Схема границ зон с особыми условиями использования территории, схема объектов историко-культурного наследия	Стадия
				Масштаб 1:15000	Лист
				ООО "Союзэнергопроект"	Листов
				1	16

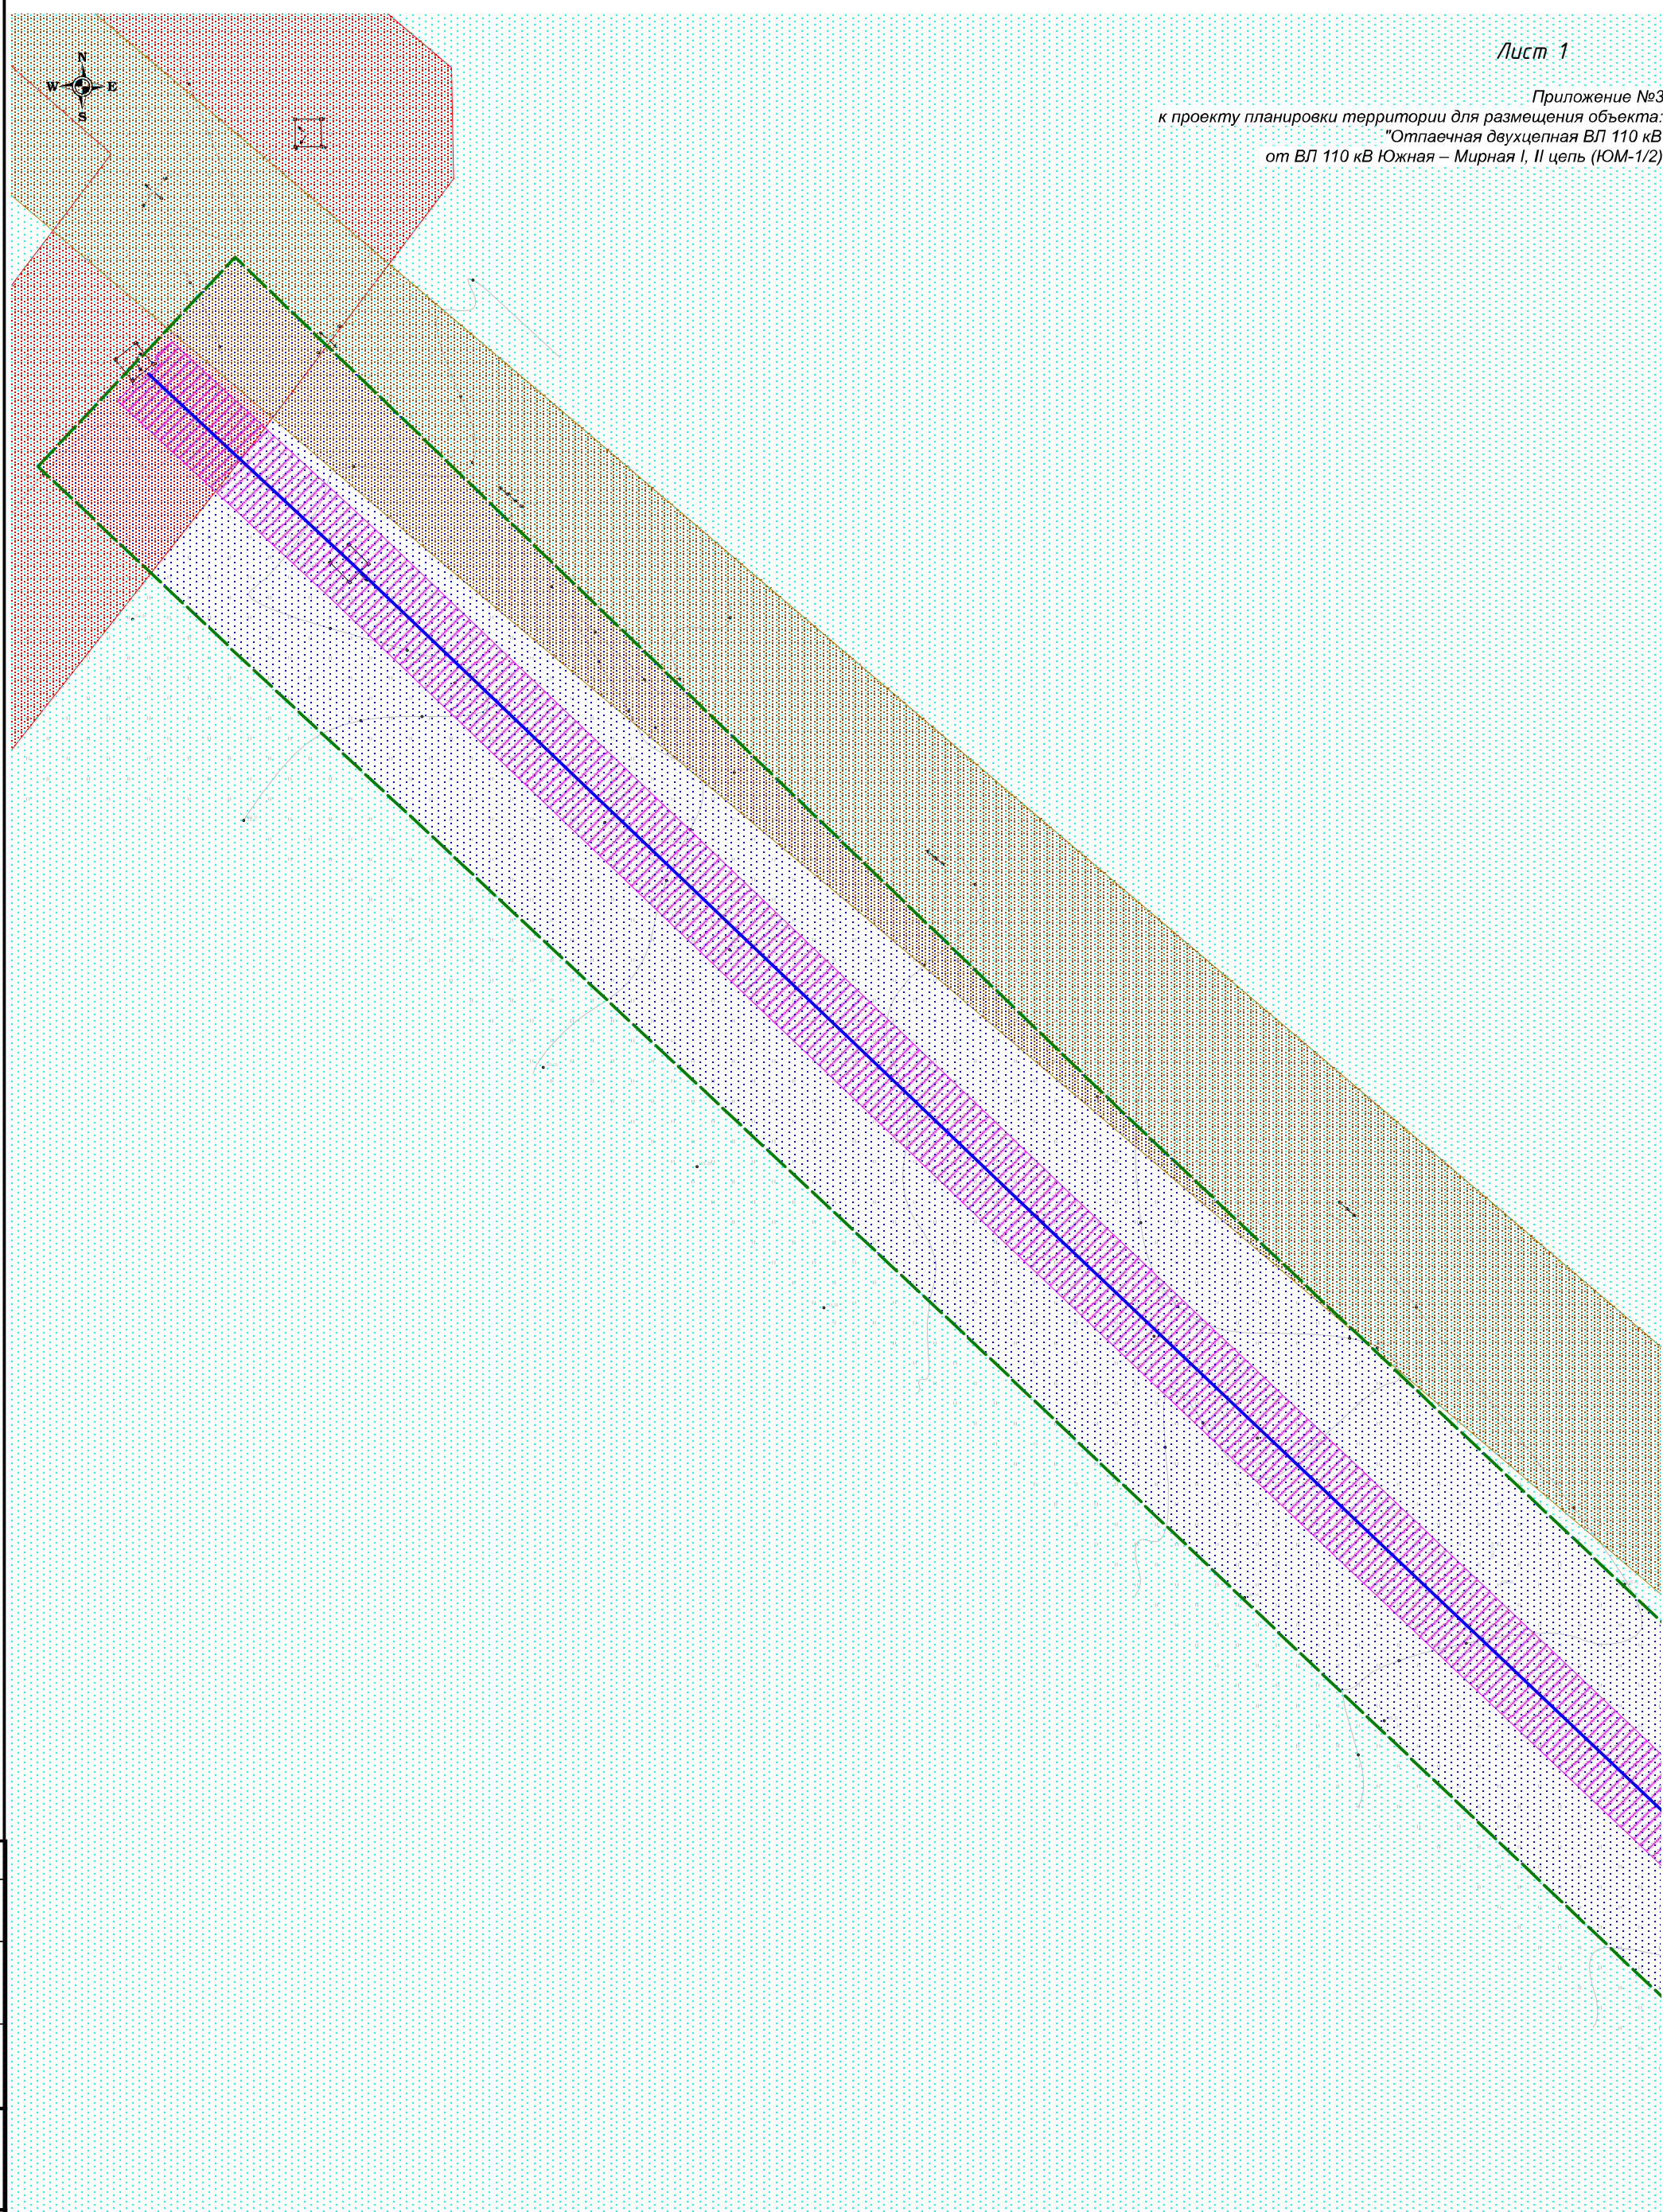

Согласовано	
Име. № подл.	Подп. и дата
Име. № инв. №	Взам. инв. №


ИП-а-69-20-00162.ППТ и ПМТ					
Отпаечная двухцепная ВЛ 110 кВ от ВЛ 110 кВ Южная – Мирная I, II цепь (ЮМ-1/2)					
Изм.	Кол.уч.	Лист	№ док.	Подп.	Дата
Разраб.		Зоткин			
Проверил		Функ			
Н. контр.		Головачев			
Схема границ зон с особыми условиями использования территории, схема объектов историко-культурного наследия				Стадия	Лист
Масштаб 1:1000				2	16
ООО "Союзэнергопроект"					

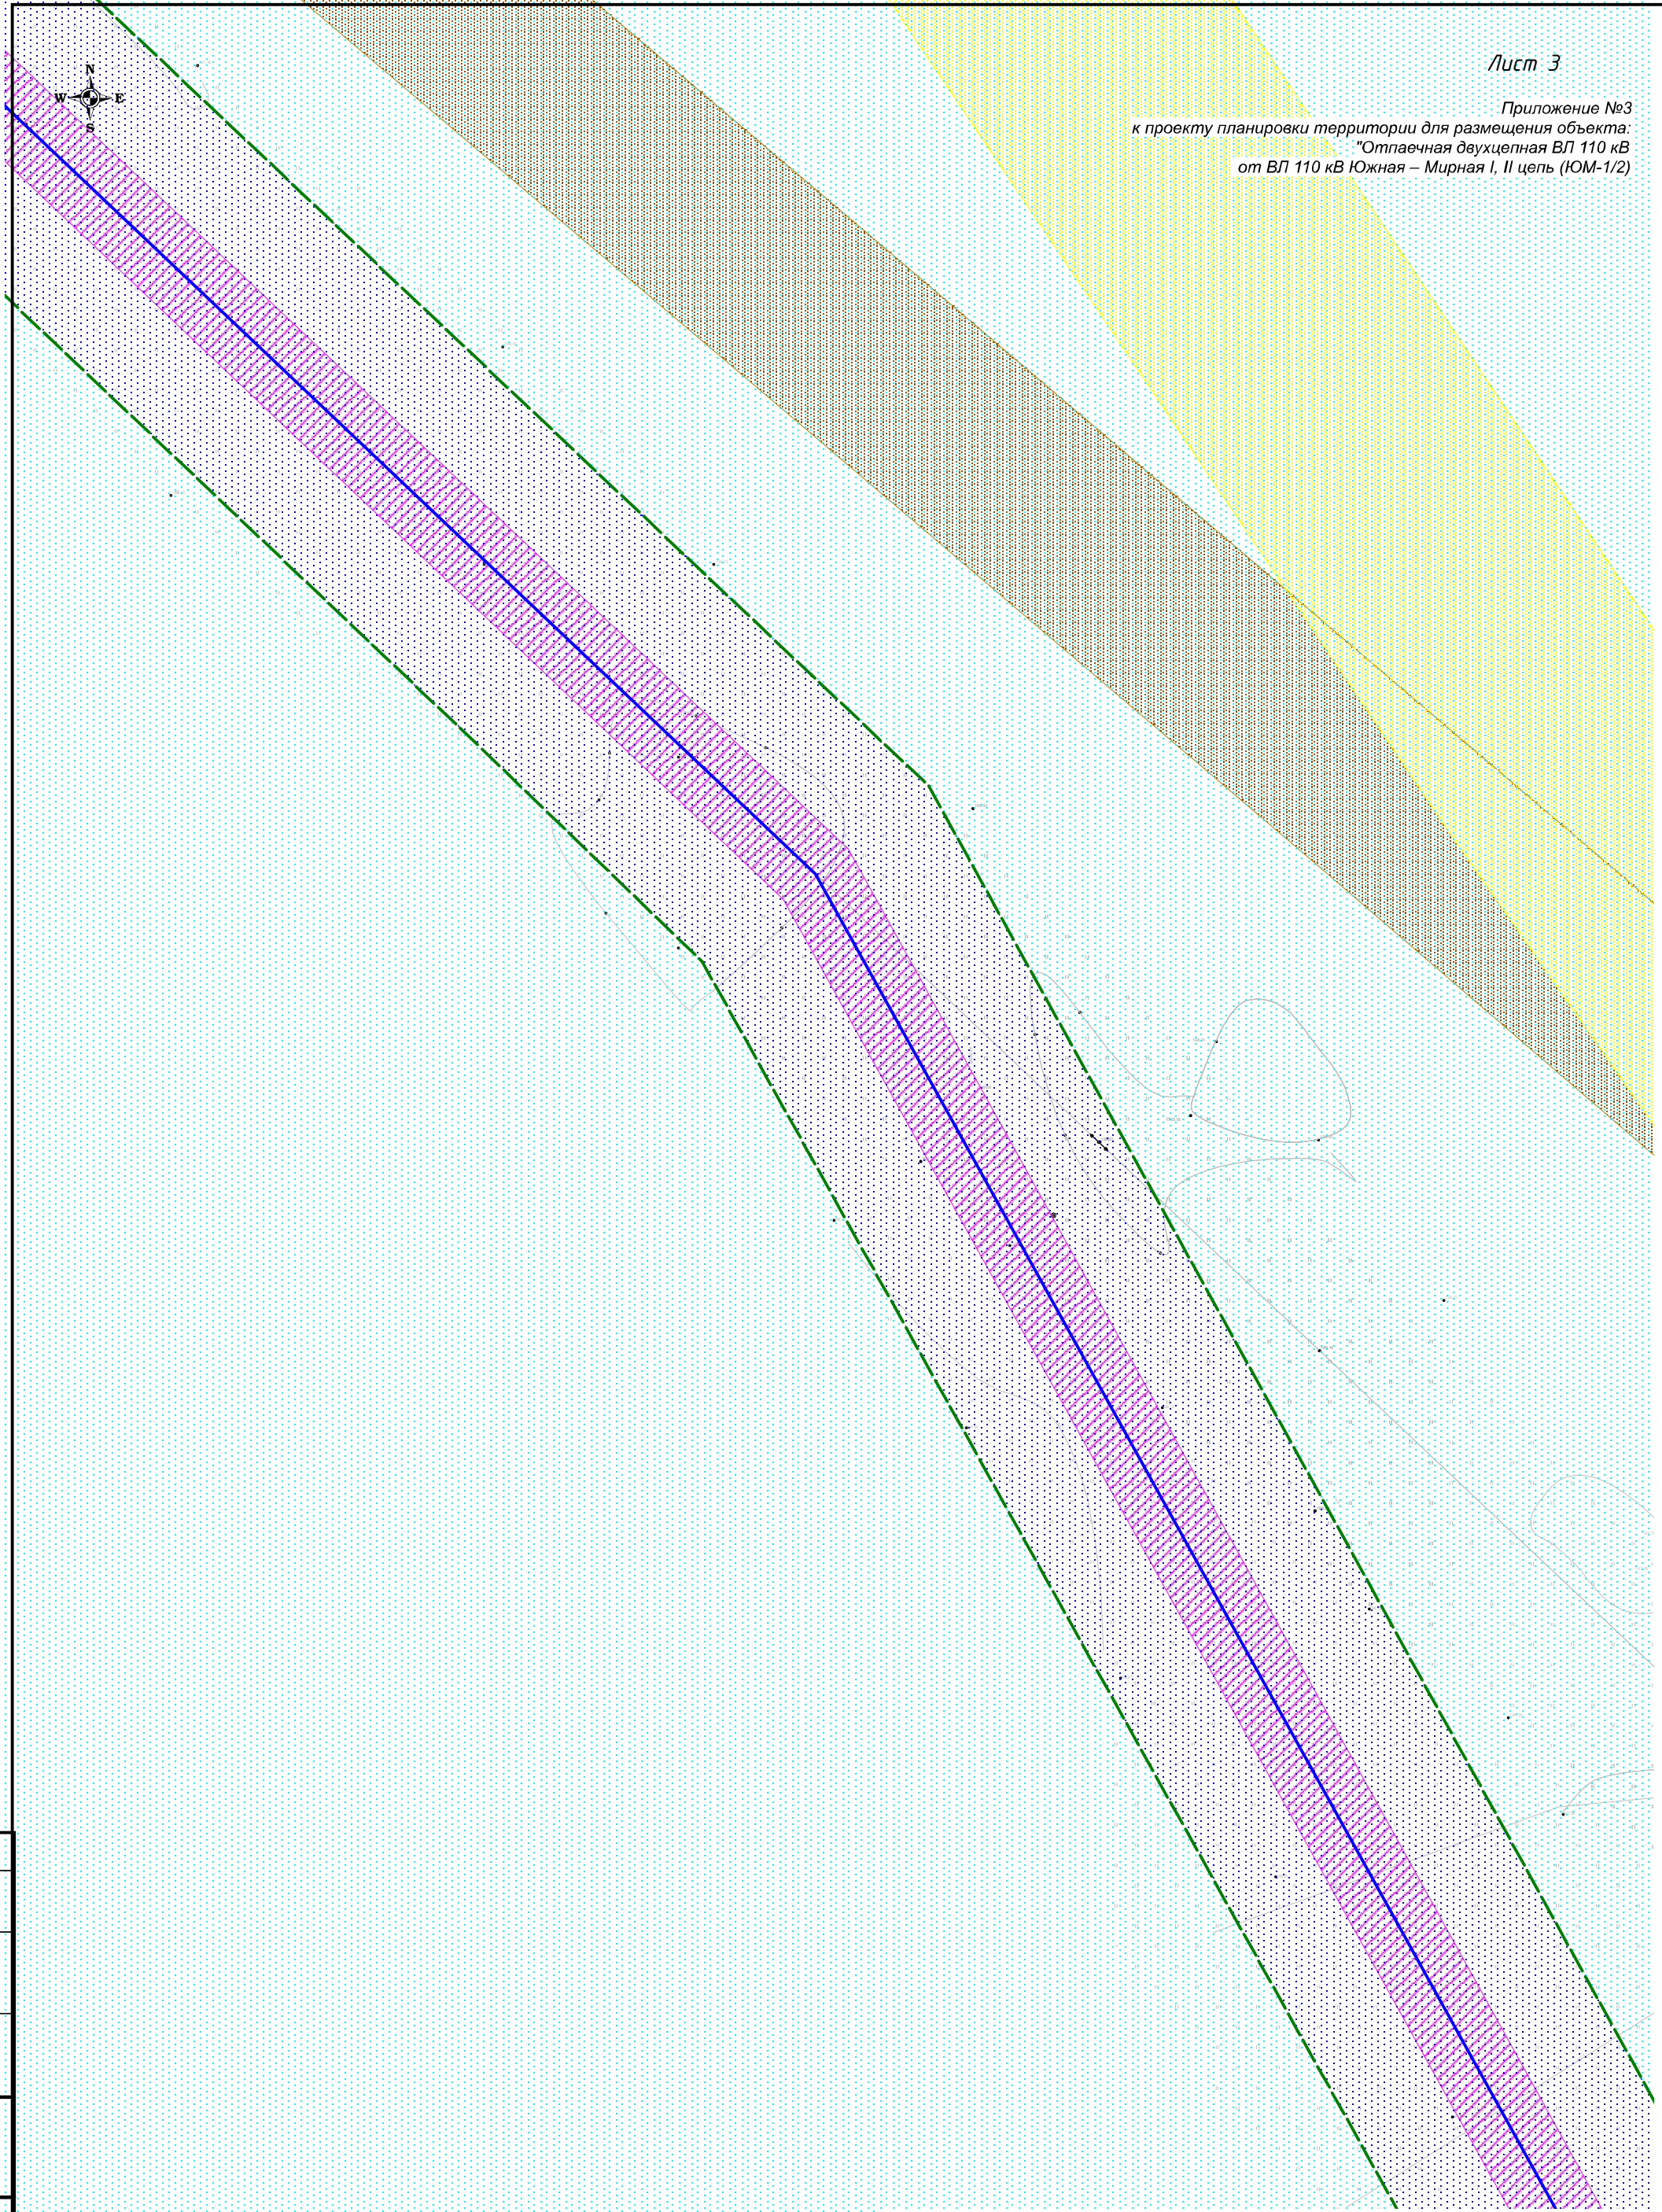

Создано	
Изм.	
Проверено	
Исполнено	
Изм. № подл.	
Побл. и дата	
Взам. инв. №	

ИП-а-69-20-00162.ППТ и ПМТ					
Отпаечная двухцепная ВЛ 110 кВ от ВЛ 110 кВ Южная – Мирная I, II цепь (ЮМ-1/2)					
Изм.	Кол.уч.	Лист	№ док.	Подп.	Дата
Разраб.		Зоткин			
Проверил		Функ			
Н. контр.		Головачев			
Схема границ зон с особыми условиями использования территории, схема объектов историко-культурного наследия			Стадия	Лист	Листов
Масштаб 1:1000				4	16
ООО "Союзэнергопроект"					

Приложение №3
к проекту планировки территории для размещения объекта:
"Отпаечная двухцепная ВЛ 110 кВ
от ВЛ 110 кВ Южная – Мирная I, II цепь (ЮМ-1/2)

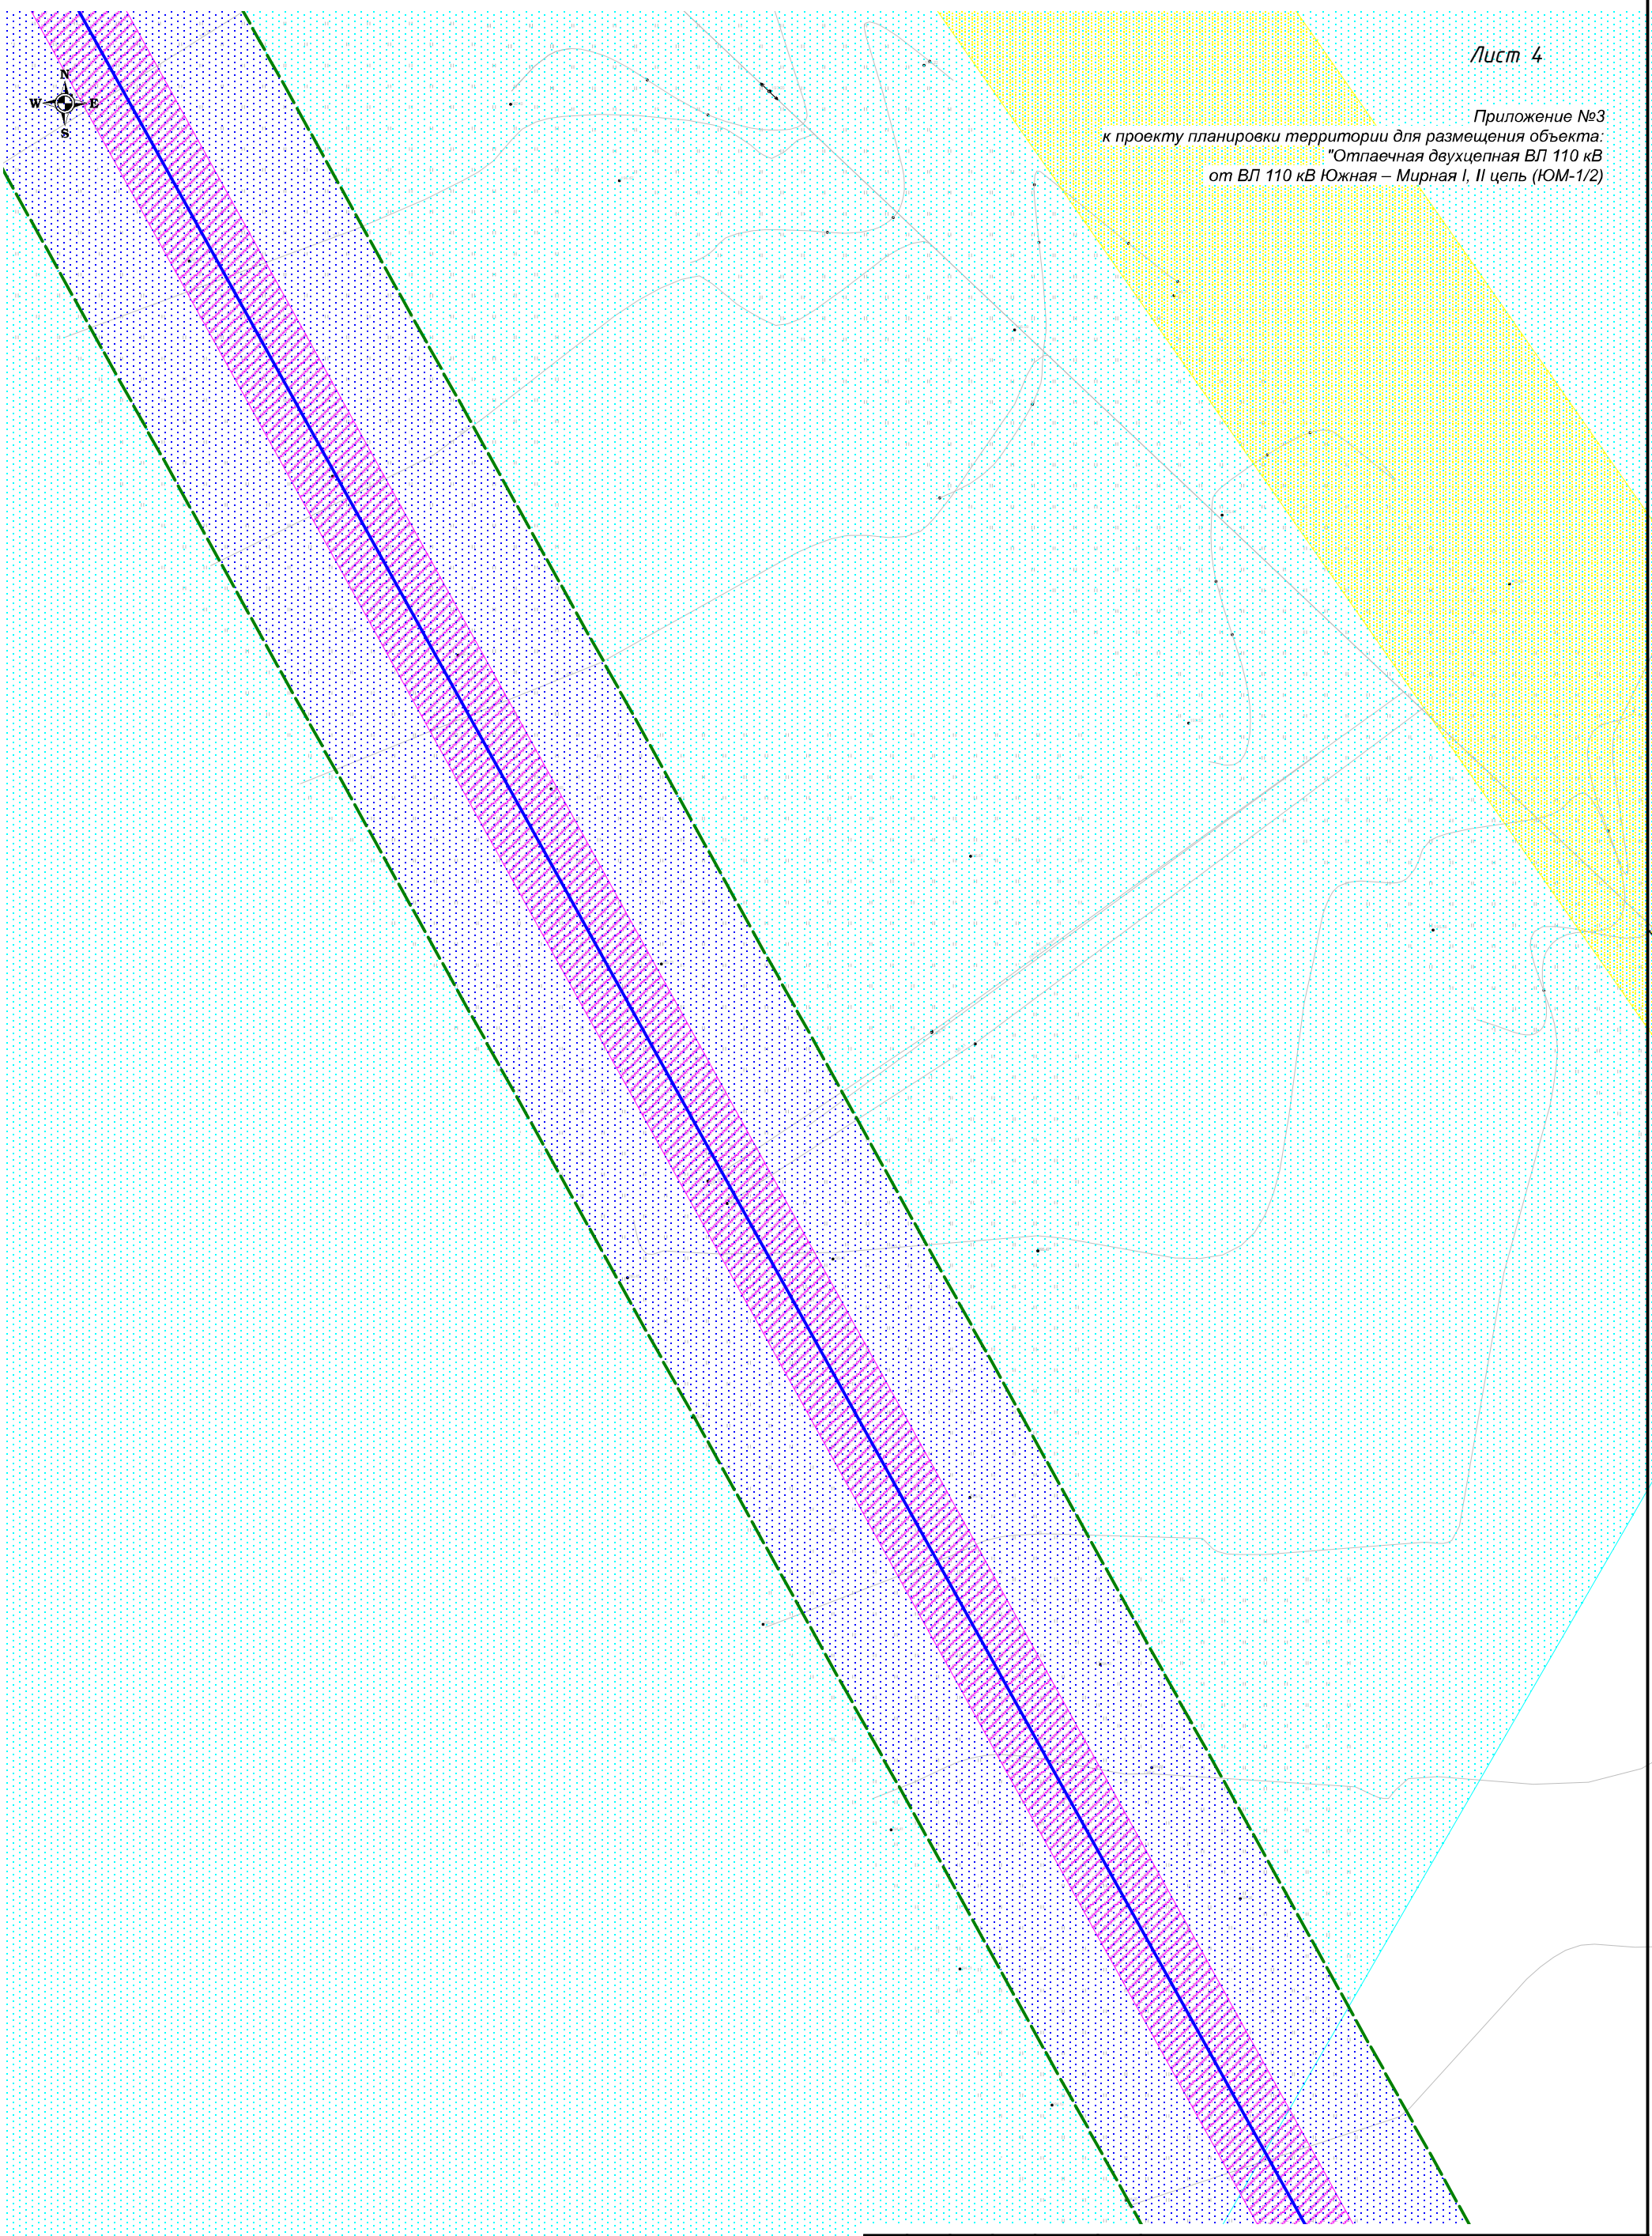

Согласовано					
Имя, № подл.					
Проф. и дата					
Взам. инв. №					

ИП-а-69-20-00162.ППТ и ПМТ					
Отпаечная двухцепная ВЛ 110 кВ от ВЛ 110 кВ Южная – Мирная I, II цепь (ЮМ-1/2)					
Изм.	Кол.уч.	Лист	№ док.	Подп.	Дата
Разраб.		Зоткин			
Проверил		Функ			
И. контр.		Головачев			
Схема границ зон с особыми условиями использования территории, схема объектов историко-культурного наследия			Стадия	Лист	Листов
Масштаб 1:1000				5	16
			ООО "Союзэнергопроект"		



Приложение №3
к проекту планировки территории для размещения объекта:
"Отпаечная двухцепная ВЛ 110 кВ
от ВЛ 110 кВ Южная – Мирная I, II цепь (ЮМ-1/2)

Согласовано					
Име. № подл.	Побл. и дата	Взам. инв. №			

ИП-а-69-20-00162.ППТ и ПМТ					
Отпаечная двухцепная ВЛ 110 кВ от ВЛ 110 кВ Южная – Мирная I, II цепь (ЮМ-1/2)					
Изм.	Кол.уч.	Лист	№ док.	Подп.	Дата
Разраб.		Зоткин			
Проверил		Функ			
Н. контр.		Головачев			
Схема границ зон с особыми условиями использования территории, схема объектов историко-культурного наследия			Стадия	Лист	Листов
Масштаб 1:1000				7	16
ООО "Союзэнергопроект"			Формат А3		



Приложение №3
к проекту планировки территории для размещения объекта:
"Отпаечная двухцепная ВЛ 110 кВ
от ВЛ 110 кВ Южная – Мирная I, II цепь (ЮМ-1/2)

Согласовано					
Име. № подл.					
Подп. и дата					
Взам. инв. №					

ИП-а-69-20-00162.ППТ и ПМТ					
Отпаечная двухцепная ВЛ 110 кВ от ВЛ 110 кВ Южная – Мирная I, II цепь (ЮМ-1/2)					
Изм.	Кол.уч.	Лист	№ док.	Подп.	Дата
Разраб.		Зоткин			
Проверил		Функ			
Н. контр.		Головачев			
Схема границ зон с особыми условиями использования территории, схема объектов историко-культурного наследия				Стадия	Лист
Масштаб 1:1000				8	16
ООО "Союзэнергопроект"					




Согласовано
Изм. № подл.
Прош. и дата
Взам. инв. №

ИП-а-69-20-00162.ППТ и ПМТ					
Отпаечная двухцепная ВЛ 110 кВ от ВЛ 110 кВ Южная – Мирная I, II цепь (ЮМ-1/2)					
Изм.	Кол.уч.	Лист	№ док.	Подп.	Дата
Разраб.		Зоткин			
Проверил		Функ			
Н. контр.		Головачев			
Схема границ зон с особыми условиями использования территории, схема объектов историко-культурного наследия			Стадия	Лист	Листов
				10	16
Масштаб 1:1000			ООО "Союзэнергопроект"		




Приложение №3
к проекту планировки территории для размещения объекта:
"Отпаечная двухцепная ВЛ 110 кВ
от ВЛ 110 кВ Южная – Мирная I, II цепь (ЮМ-1/2)

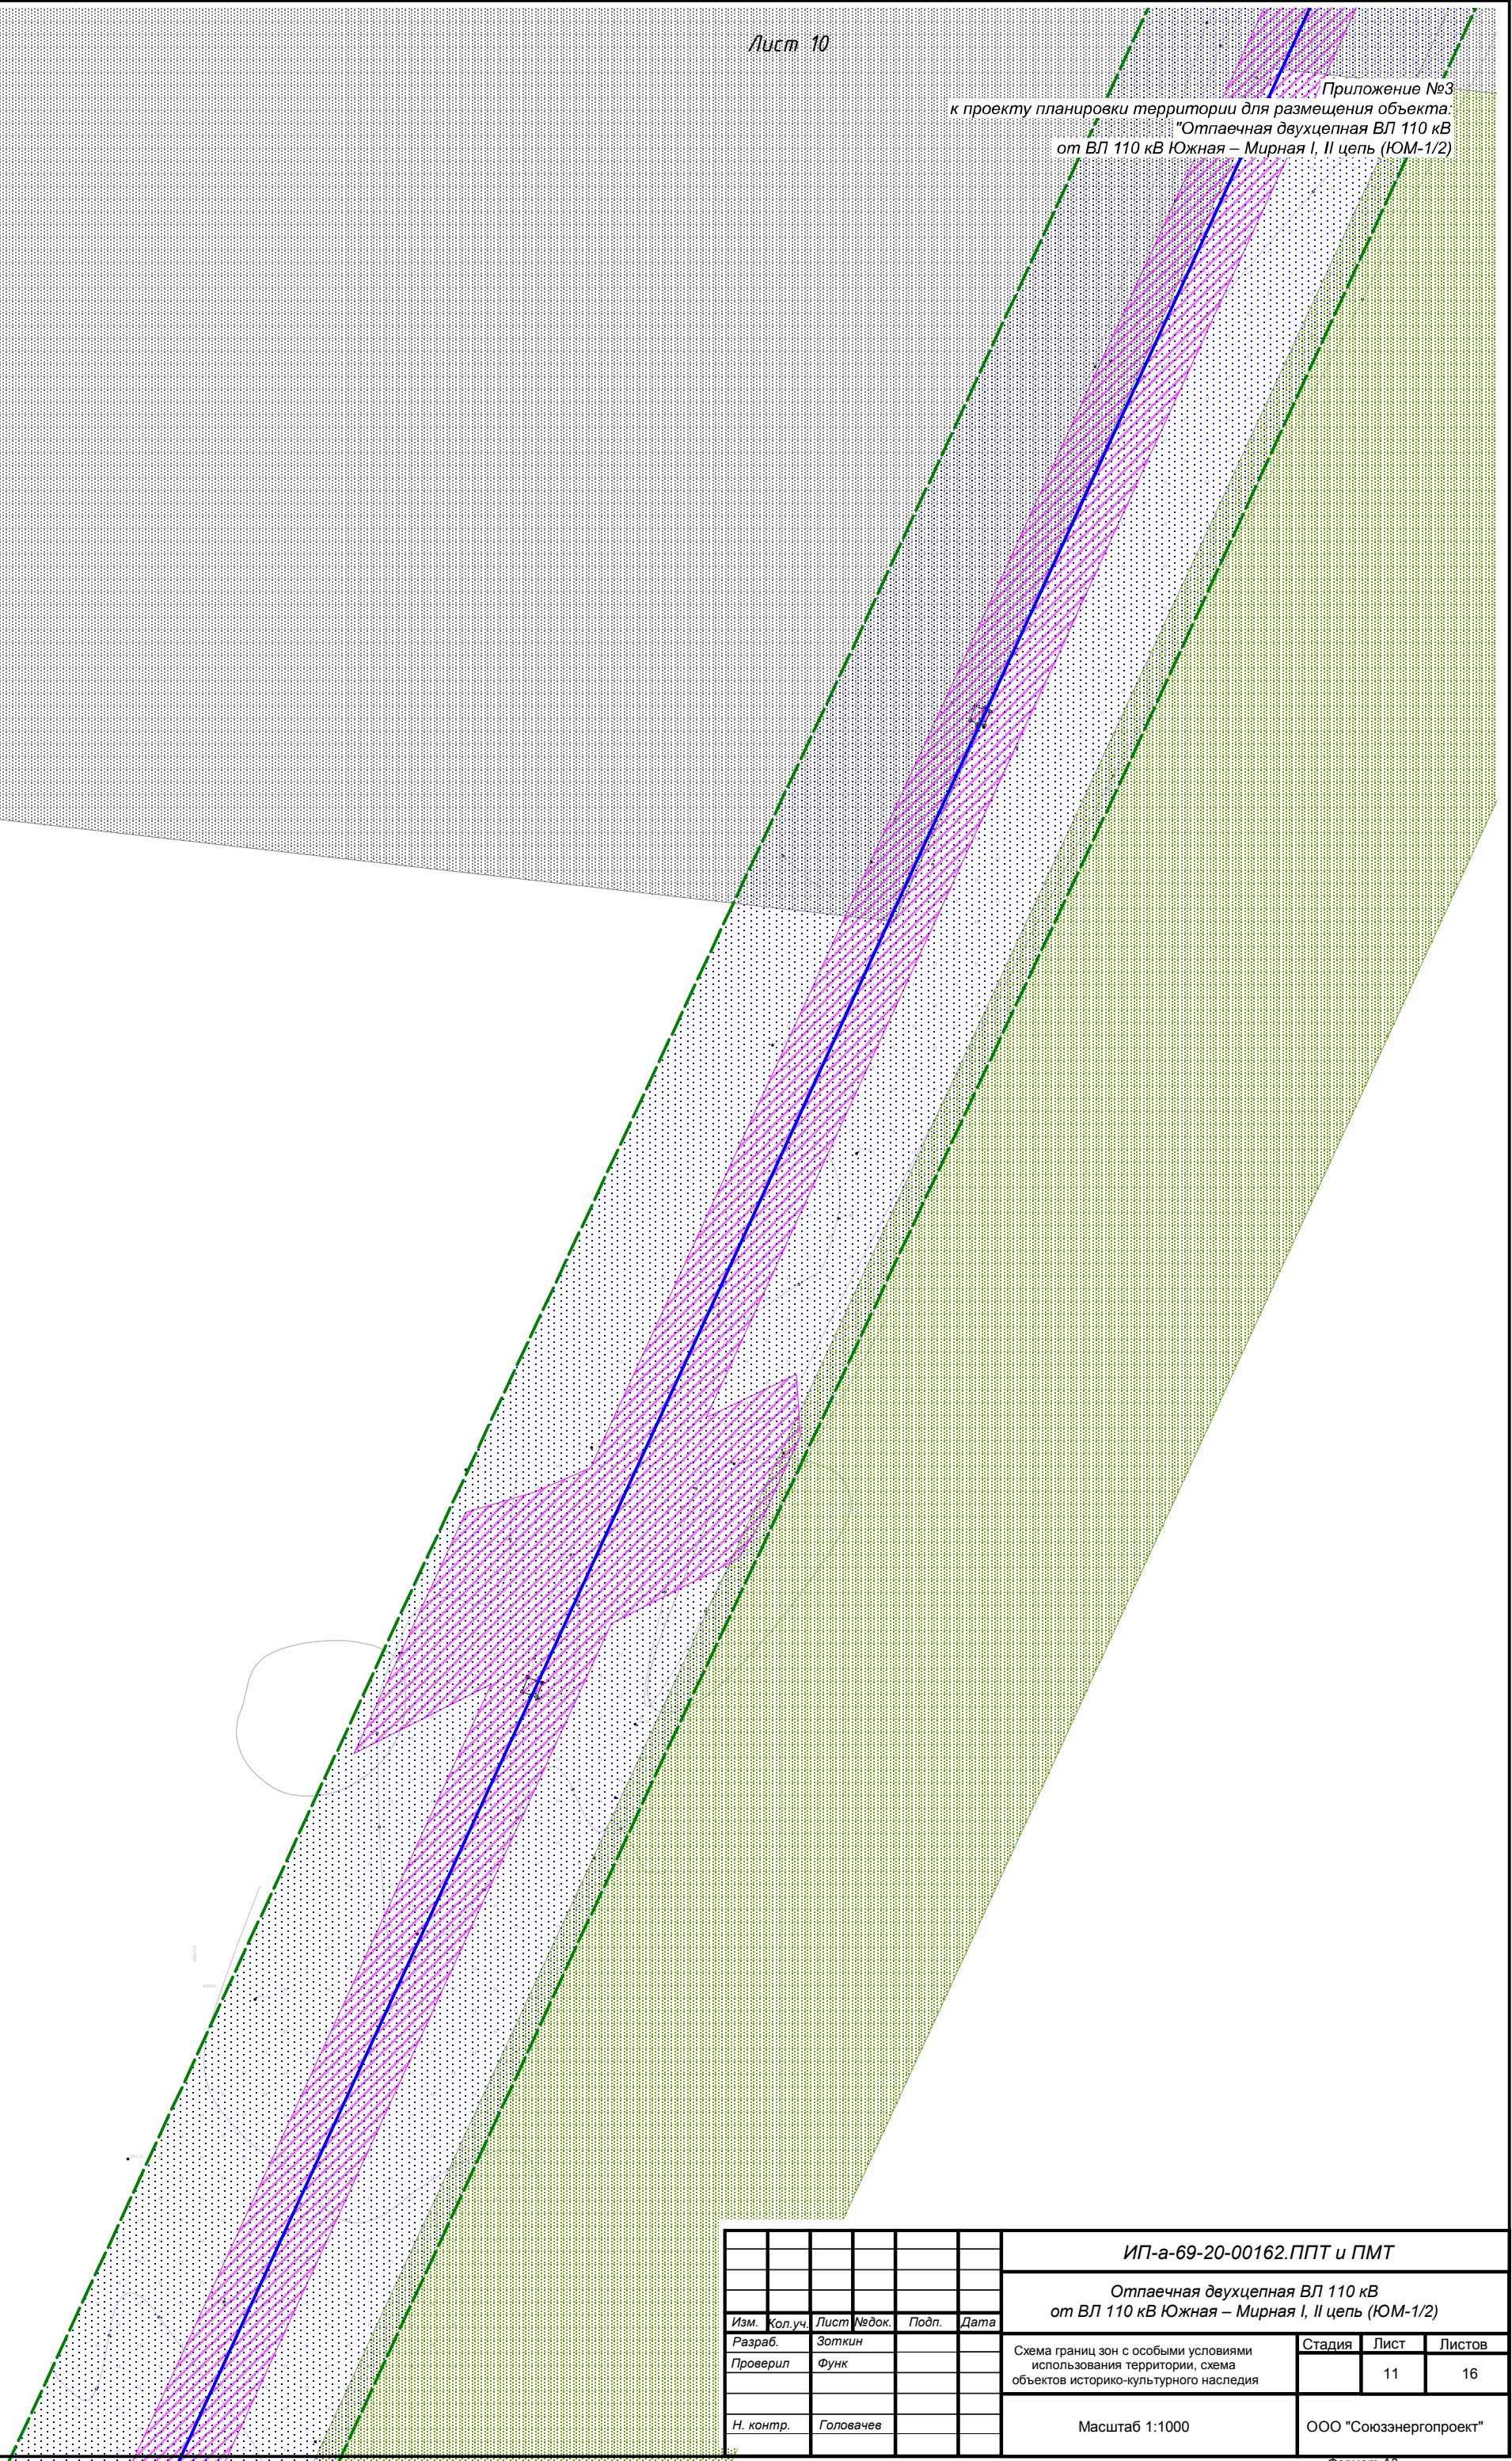

Согласовано	
Изм. № подл.	
Лист № подл.	
Взам. инв. №	
Подп. и дата	
Исх. № подл.	

ИП-а-69-20-00162.ППТ и ПМТ					
Отпаечная двухцепная ВЛ 110 кВ от ВЛ 110 кВ Южная – Мирная I, II цепь (ЮМ-1/2)					
Изм.	Кол.уч.	Лист	№док.	Подп.	Дата
Разраб.		Зоткин			
Проверил		Функ			
Н. контр.		Головачев			
Схема границ зон с особыми условиями использования территории, схема объектов историко-культурного наследия			Стадия	Лист	Листов
Масштаб 1:1000				11	16
ООО "Союзэнергопроект"					

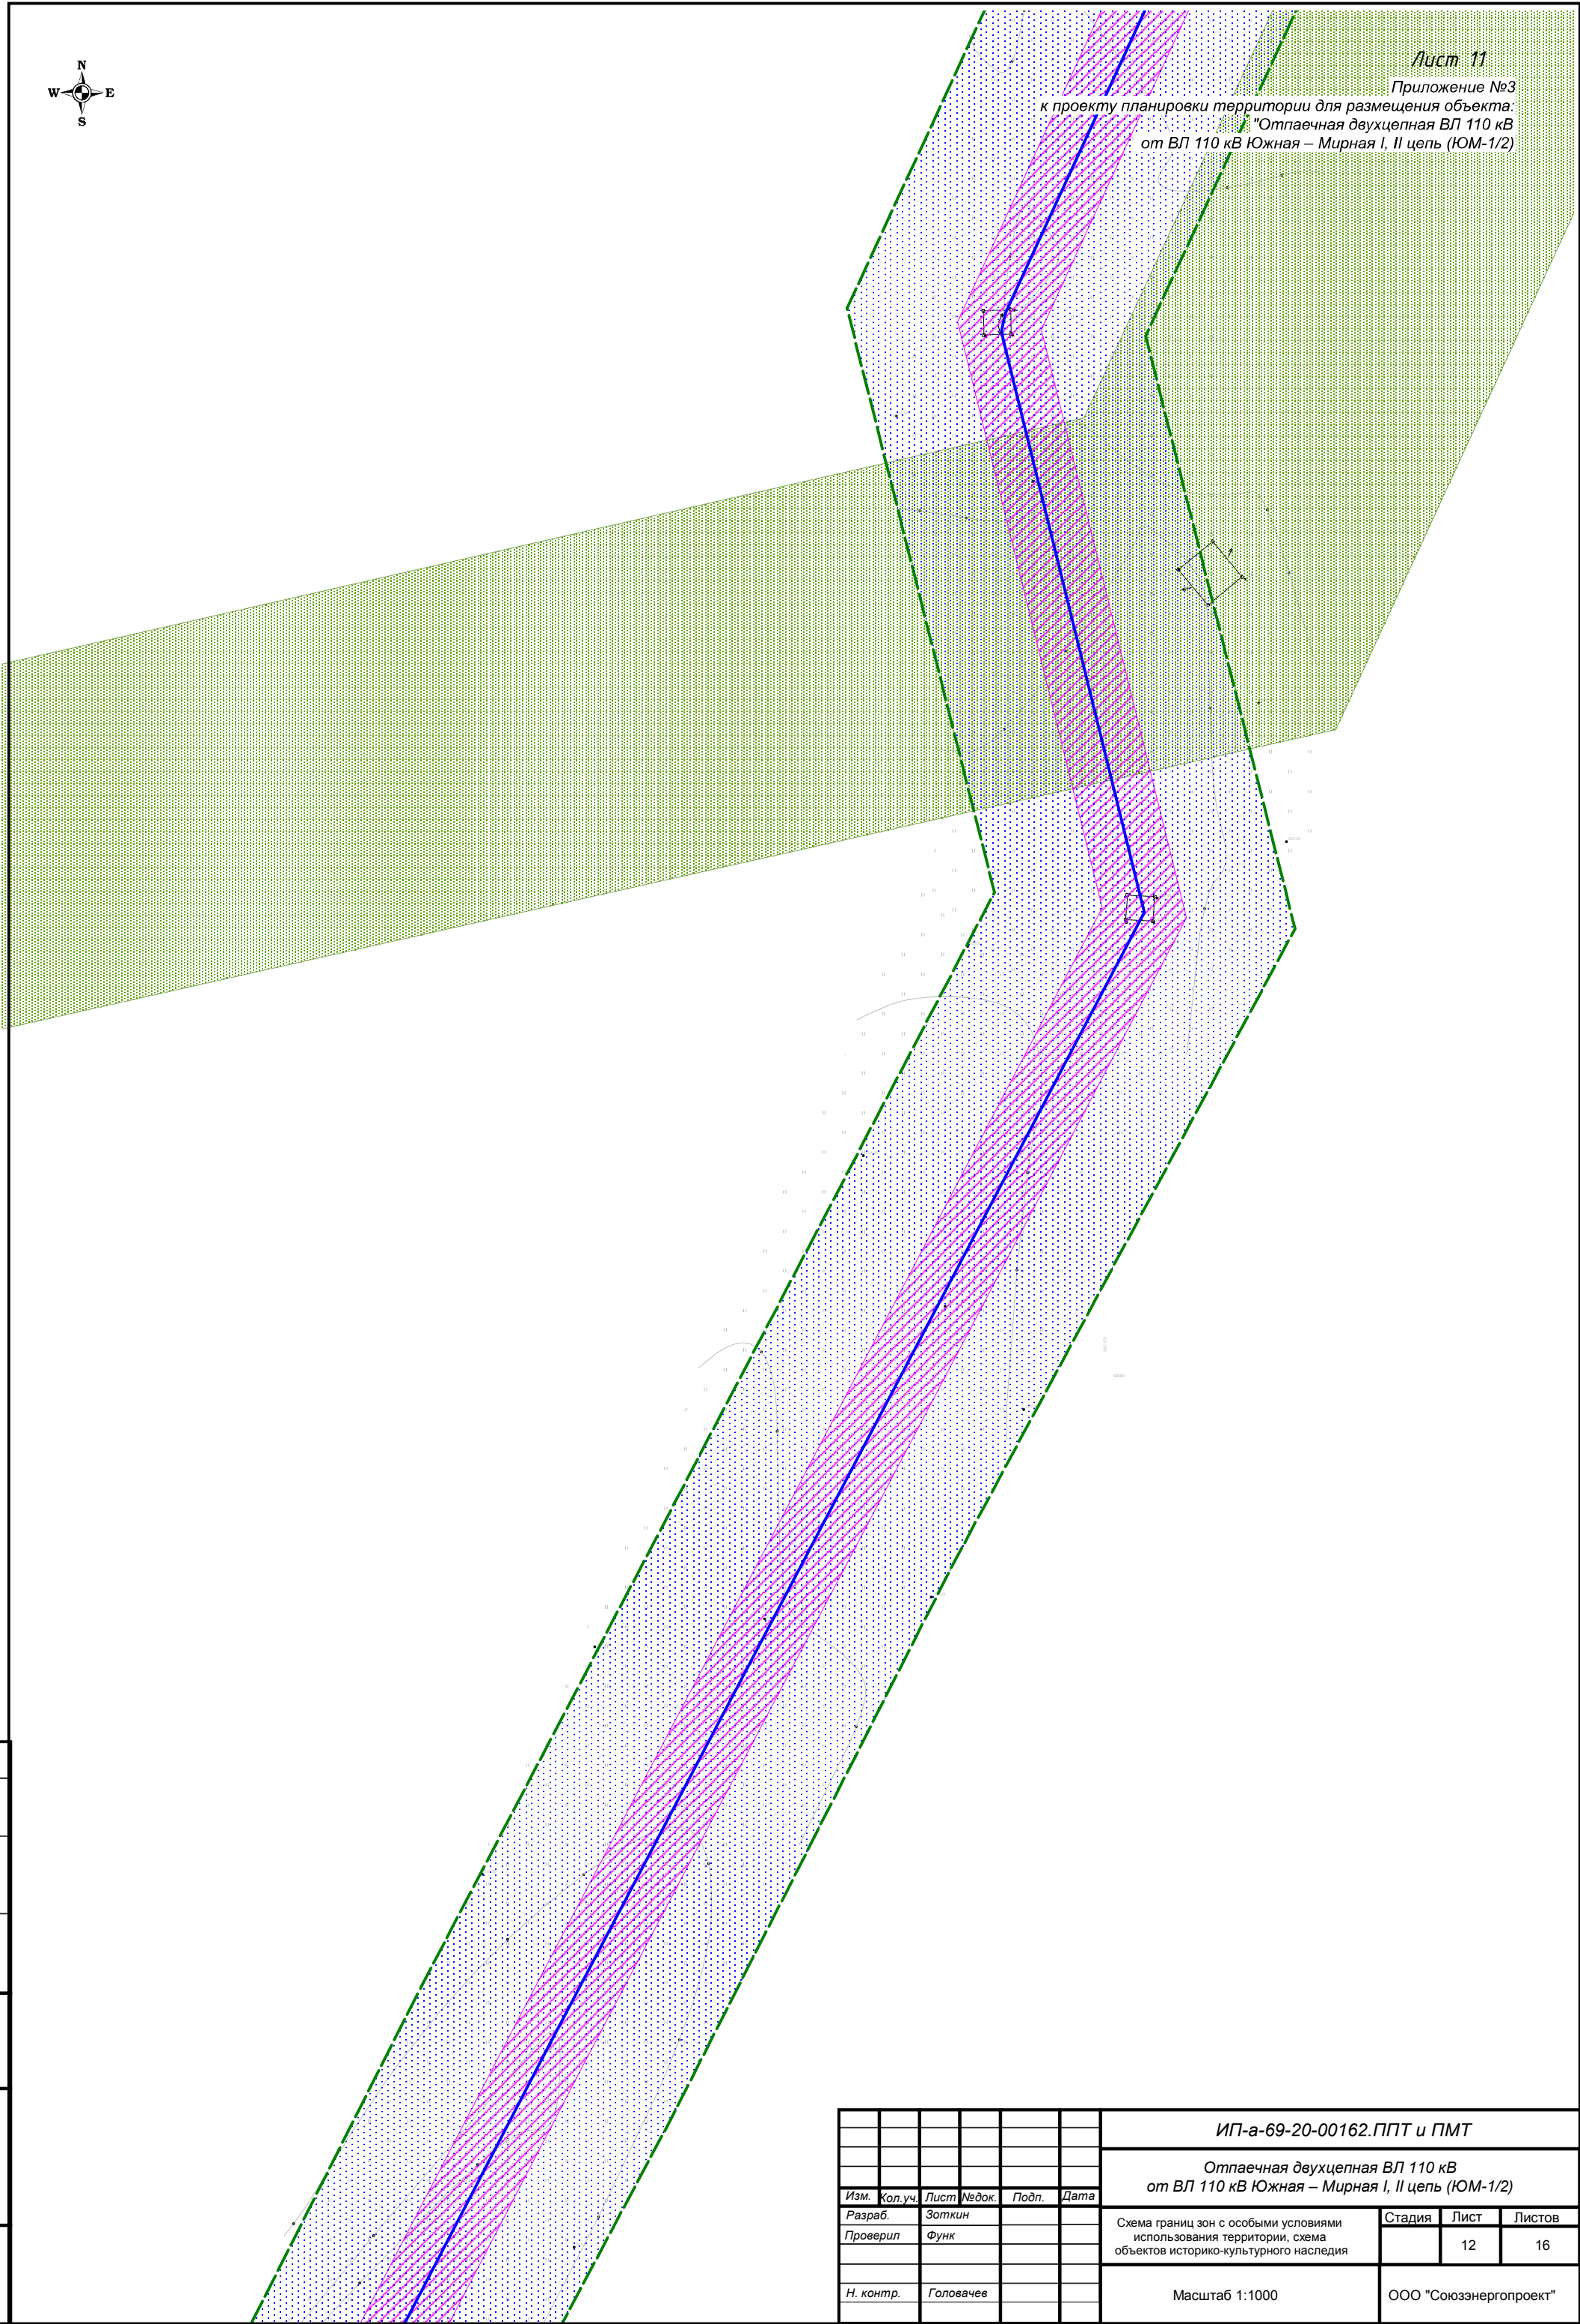


Согласовано					
Изм. № подл.	Подп. и дата	Взам. инв. №			

						ИП-а-69-20-00162.ППТ и ПМТ			
						Отпаечная двухцепная ВЛ 110 кВ от ВЛ 110 кВ Южная – Мирная I, II цель (ЮМ-1/2)			
Изм.	Кол.уч.	Лист	№ док.	Подп.	Дата	Схема границ зон с особыми условиями использования территории, схема объектов историко-культурного наследия	Стадия	Лист	Листов
Разраб.		Зоткин						12	16
Проверил		Функ							
Н. контр.		Головачев				Масштаб 1:1000	ООО "Союзэнергопроект"		



Приложение №3
к проекту планировки территории для размещения объекта:
"Отпаечная двухцепная ВЛ 110 кВ
от ВЛ 110 кВ Южная – Мирная I, II цепь (ЮМ-1/2)"

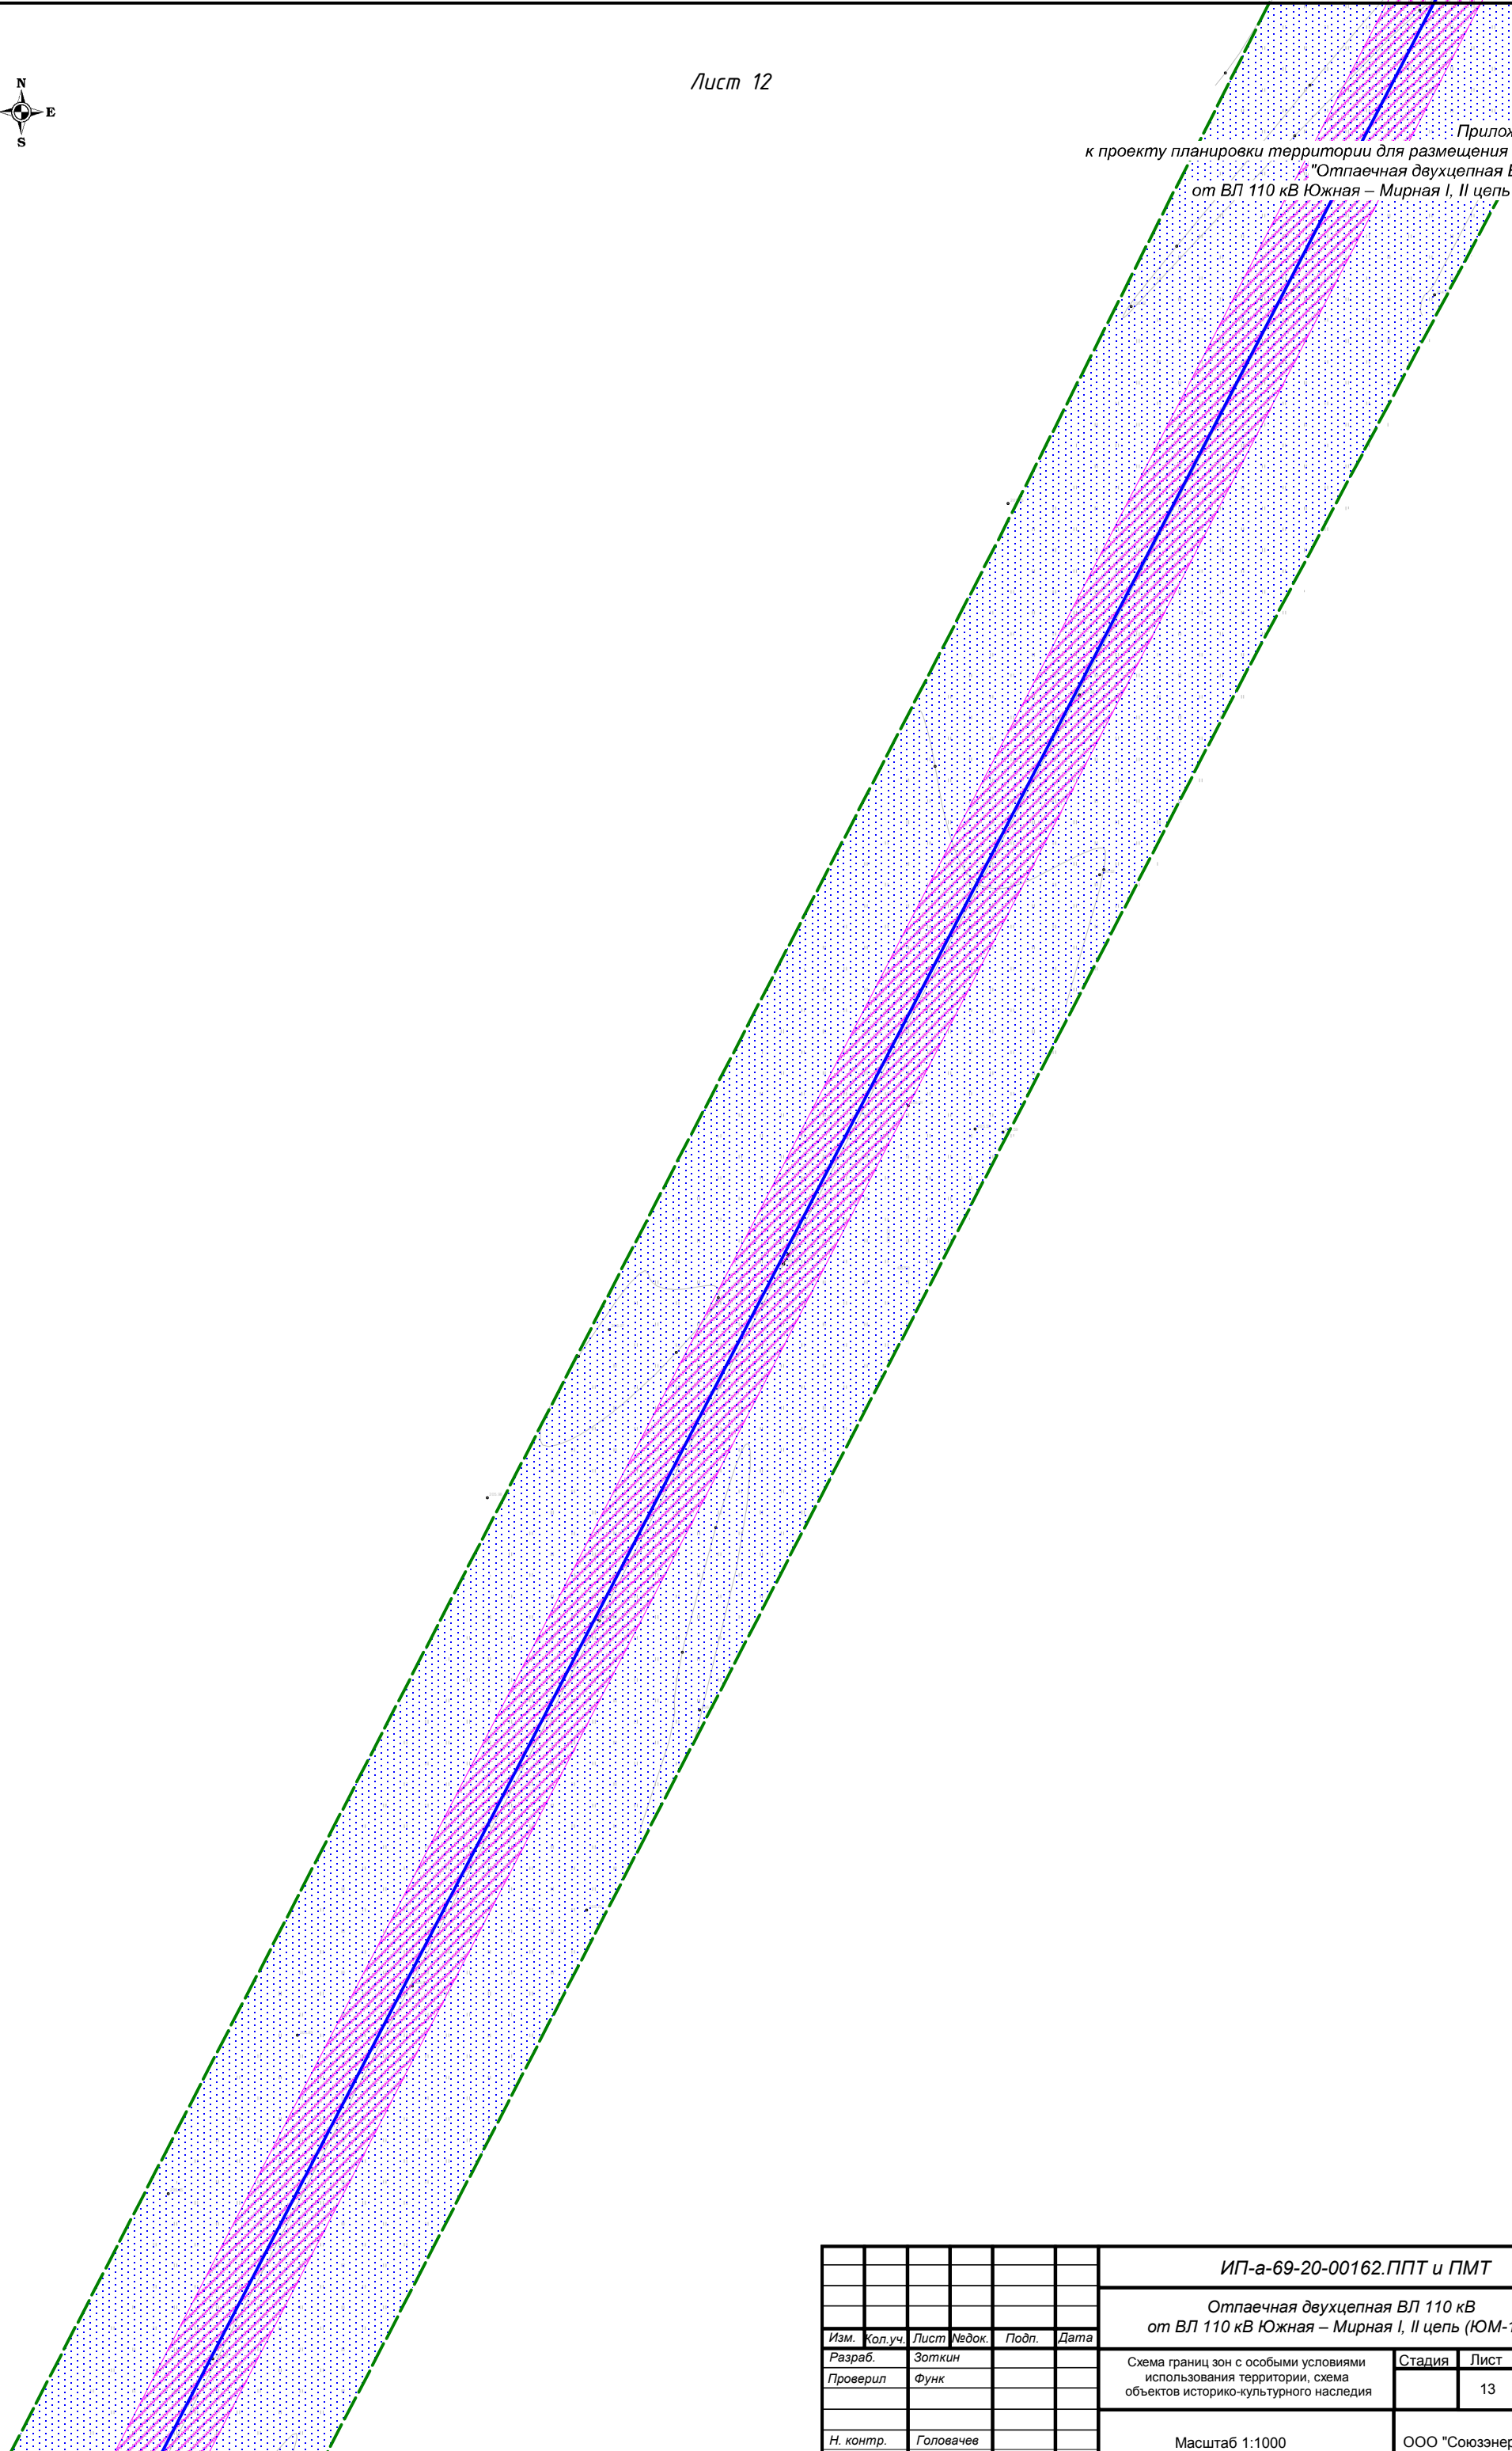


Согласовано
Имя, № подл.
Подп. и дата
Взам. инв. №

ИП-а-69-20-00162.ППТ и ПМТ					
Отпаечная двухцепная ВЛ 110 кВ от ВЛ 110 кВ Южная – Мирная I, II цепь (ЮМ-1/2)					
Изм.	Кол.уч.	Лист	№ док.	Подп.	Дата
Разраб.		Зоткин			
Проверил		Функ			
Н. контр.		Головачев			
Схема границ зон с особыми условиями использования территории, схема объектов историко-культурного наследия				Стадия	Лист
Масштаб 1:1000					Листов
ООО "Союзэнергопроект"				13	16



Приложение №3
к проекту планировки территории для размещения объекта:
"Отпаечная двухцепная ВЛ 110 кВ
от ВЛ 110 кВ Южная – Мирная I, II цепь (ЮМ-1/2)

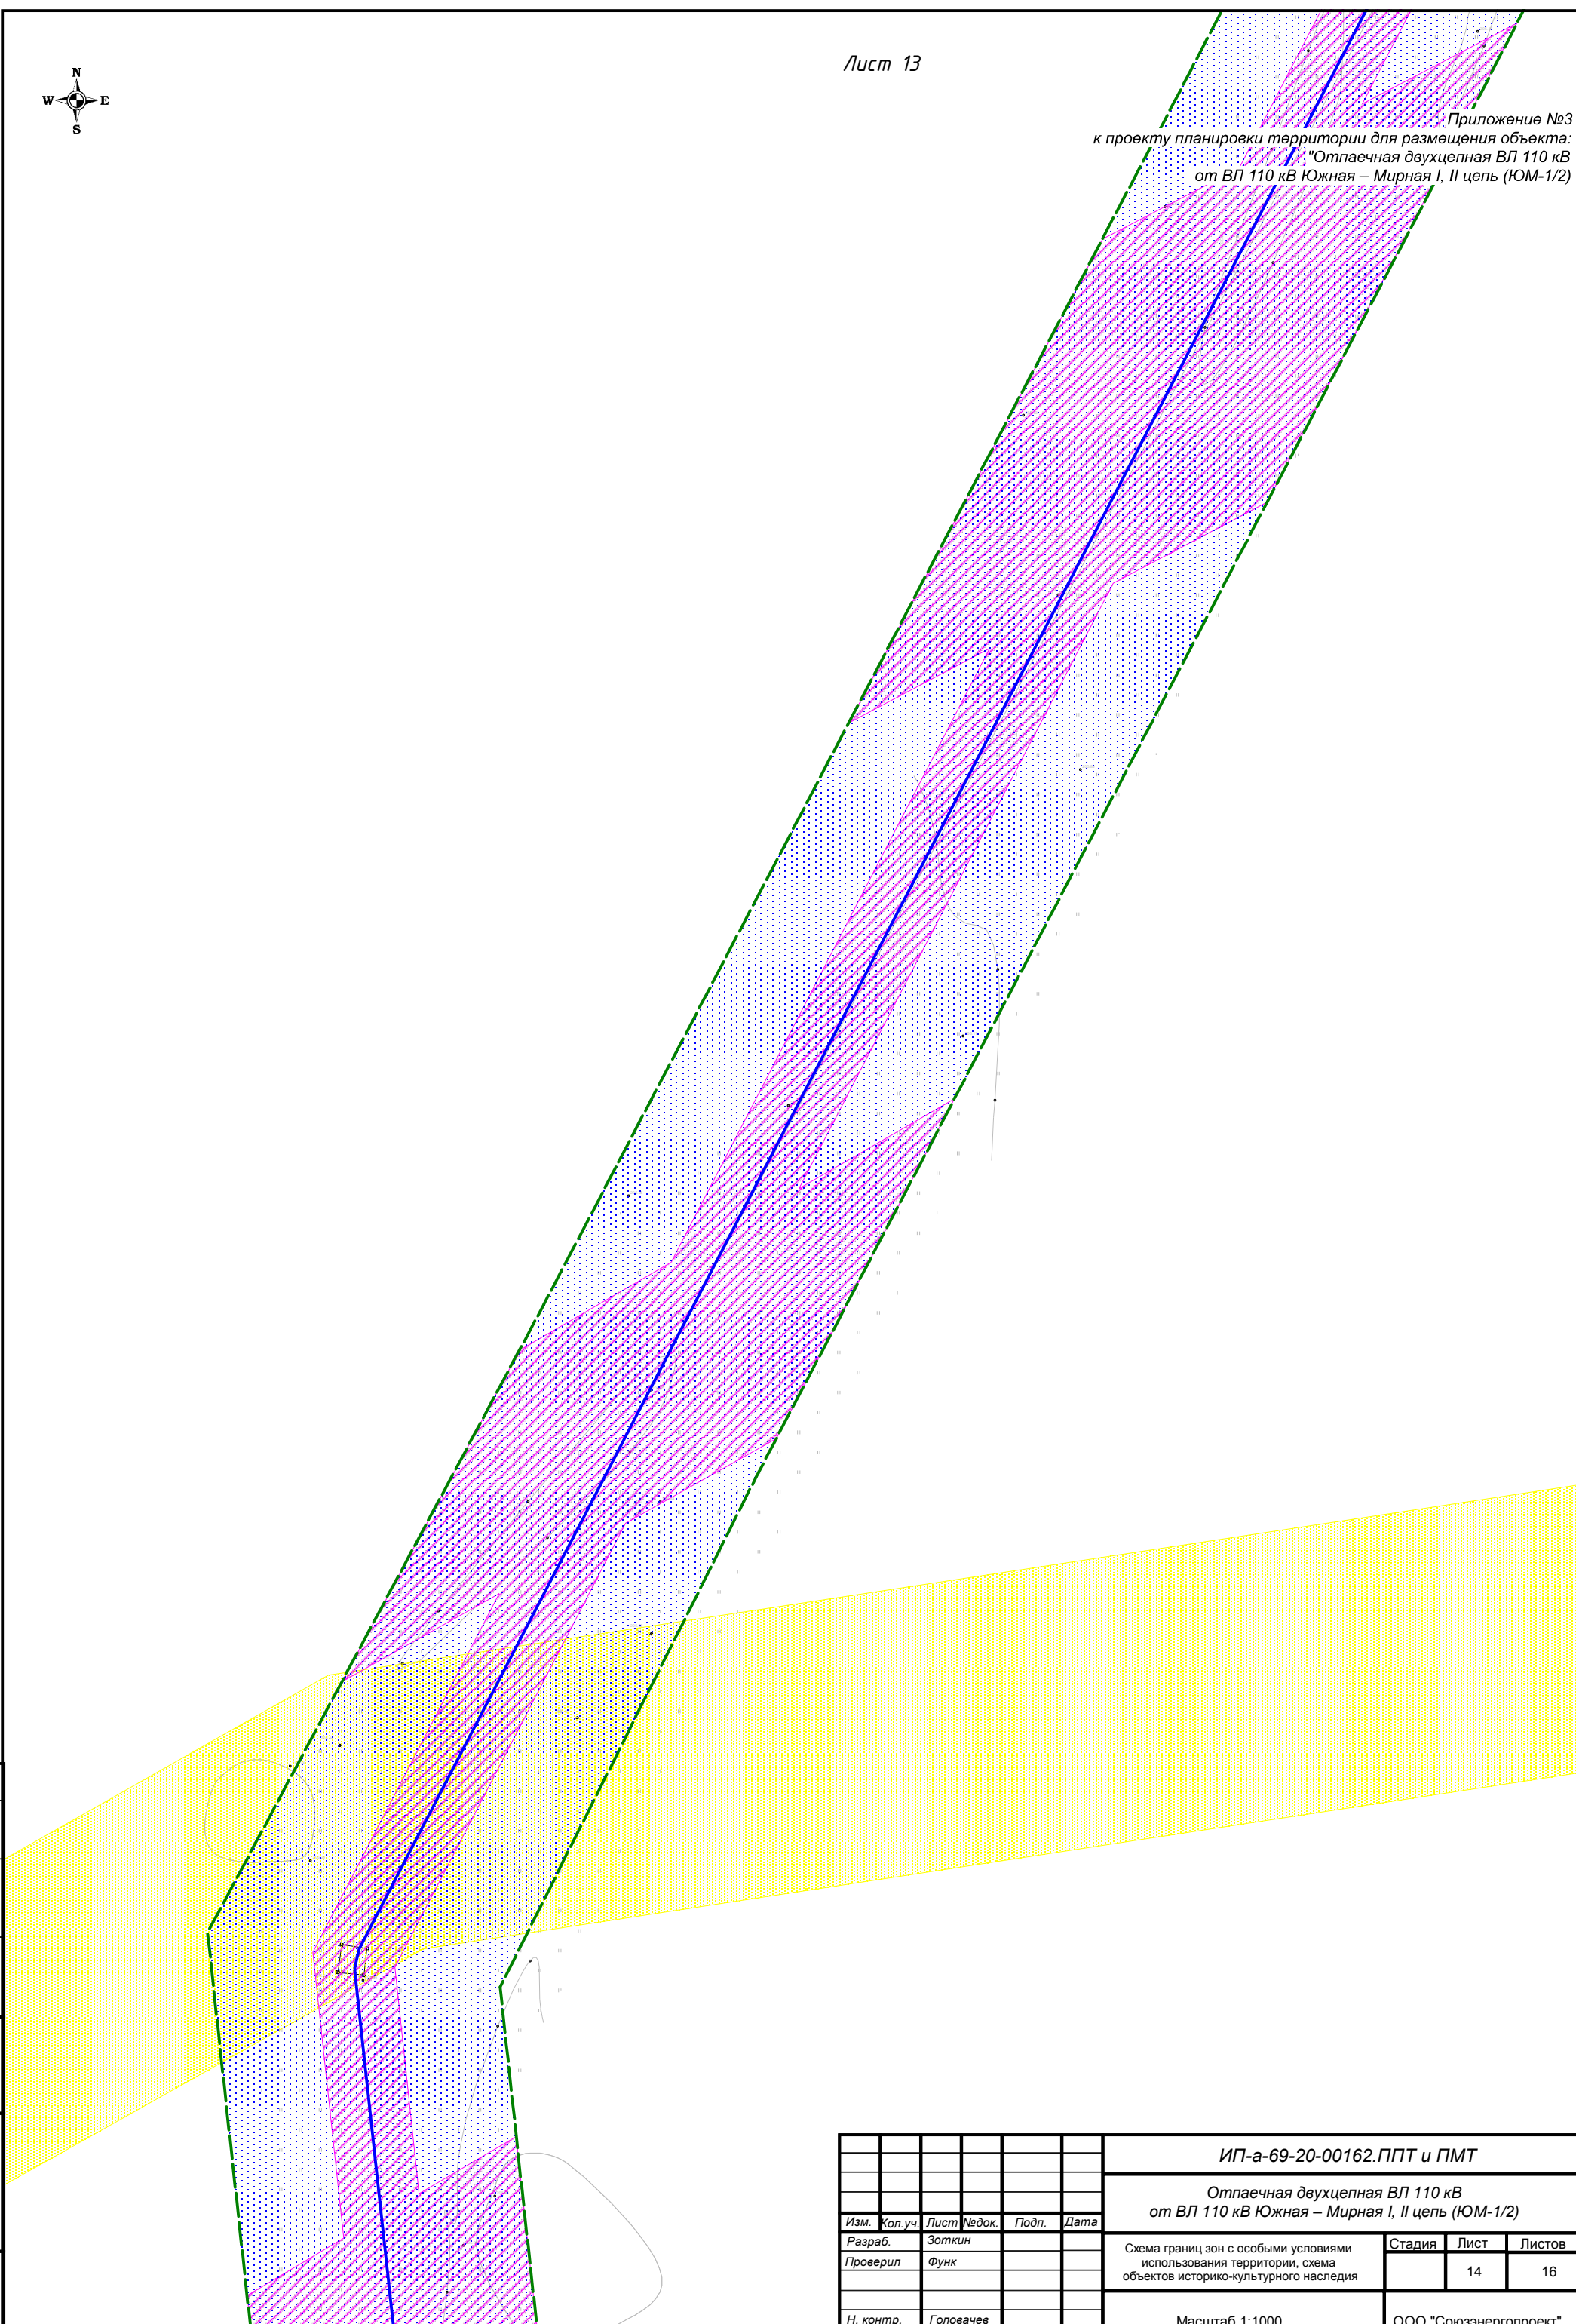


Согласовано	
Име. № подл.	
Подп. и дата	
Взам. и №	

ИП-а-69-20-00162.ППТ и ПМТ					
Отпаечная двухцепная ВЛ 110 кВ от ВЛ 110 кВ Южная – Мирная I, II цепь (ЮМ-1/2)					
Изм.	Кол.уч.	Лист	Недож.	Подп.	Дата
Разраб.	Зоткин				
Проверил	Функ				
Н. контр.	Головачев				
Схема границ зон с особыми условиями использования территории, схема объектов историко-культурного наследия			Стадия	Лист	Листов
Масштаб 1:1000				14	16
			ООО "Союзэнергопроект"		



Приложение №3
к проекту планировки территории для размещения объекта:
"Отпаечная двухцепная ВЛ 110 кВ
от ВЛ 110 кВ Южная – Мирная I, II цепь (ЮМ-1/2)

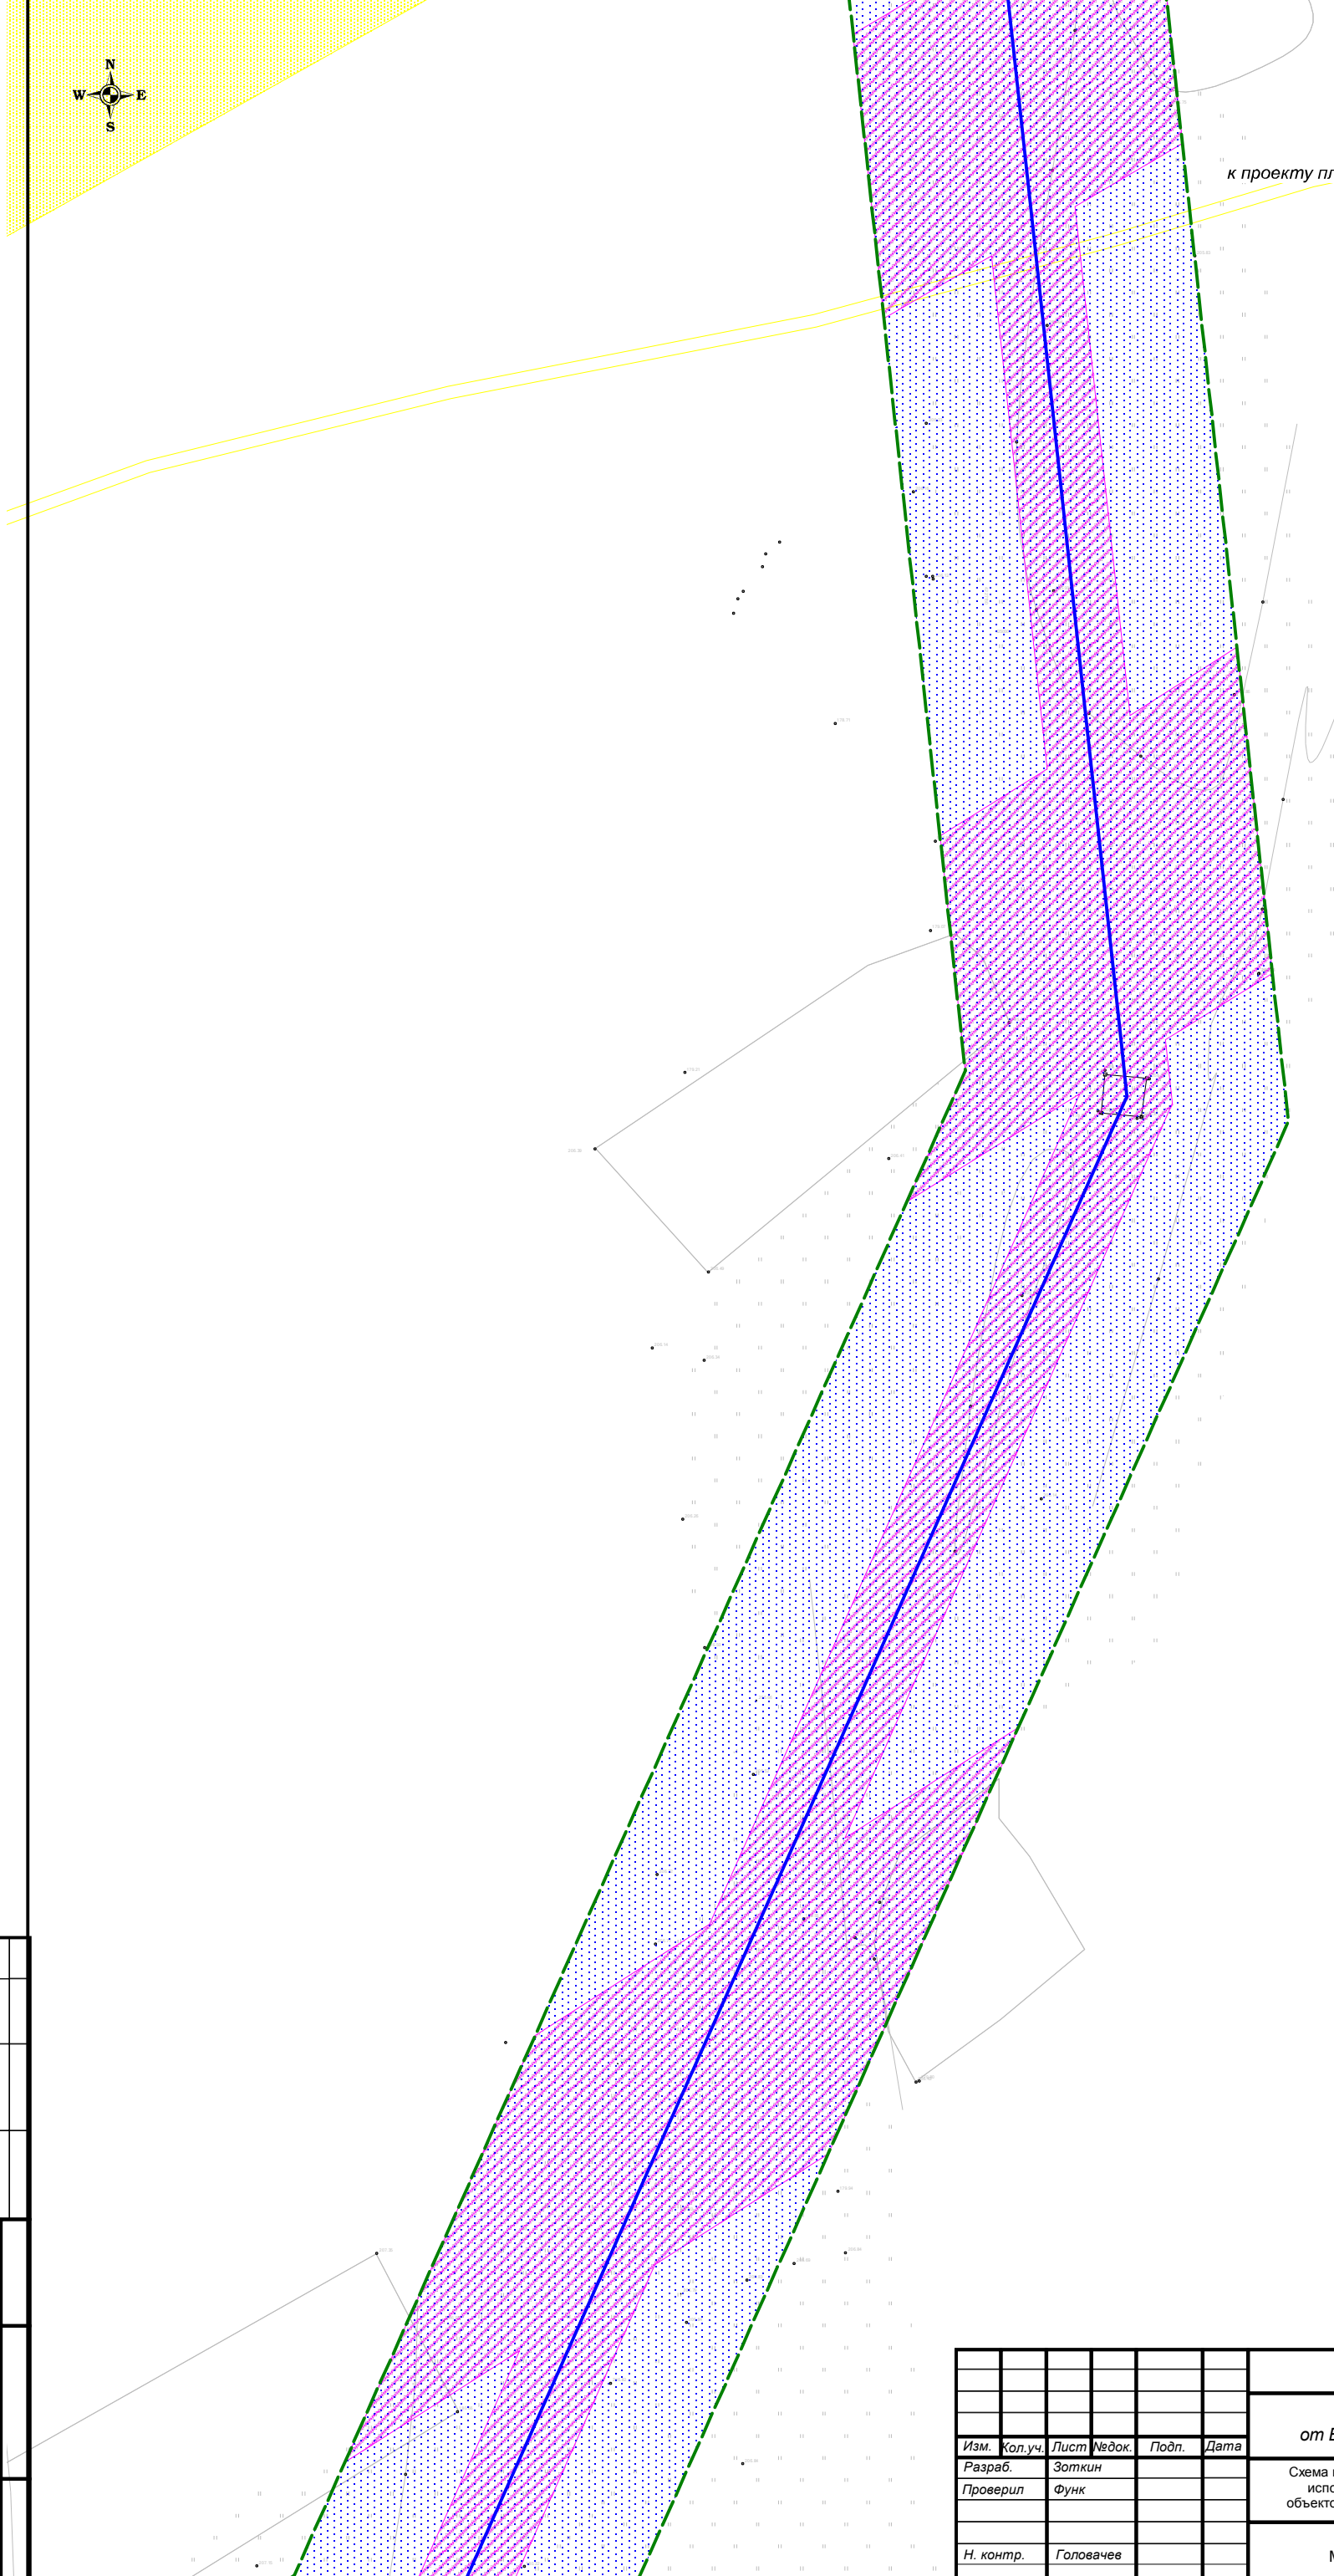


Согласовано
Изм. № подл
Год. и дата
Взам. инв. №

ИП-а-69-20-00162.ППТ и ПМТ					
Отпаечная двухцепная ВЛ 110 кВ от ВЛ 110 кВ Южная – Мирная I, II цепь (ЮМ-1/2)					
Изм.	Кол.уч.	Лист	№ док.	Подп.	Дата
Разраб.		Зоткин			
Проверил		Функ			
Н. контр.		Головачев			
Схема границ зон с особыми условиями использования территории, схема объектов историко-культурного наследия				Стадия	Лист
					Листов
				15	16
Масштаб 1:1000				ООО "Союзэнергопроект"	



Приложение №3
к проекту планировки территории для размещения объекта:
"Отпаечная двухцепная ВЛ 110 кВ
от ВЛ 110 кВ Южная – Мирная I, II цепь (ЮМ-1/2)"

Согласовано
Имя, № подл
Подп. и дата
Взам. инв. №

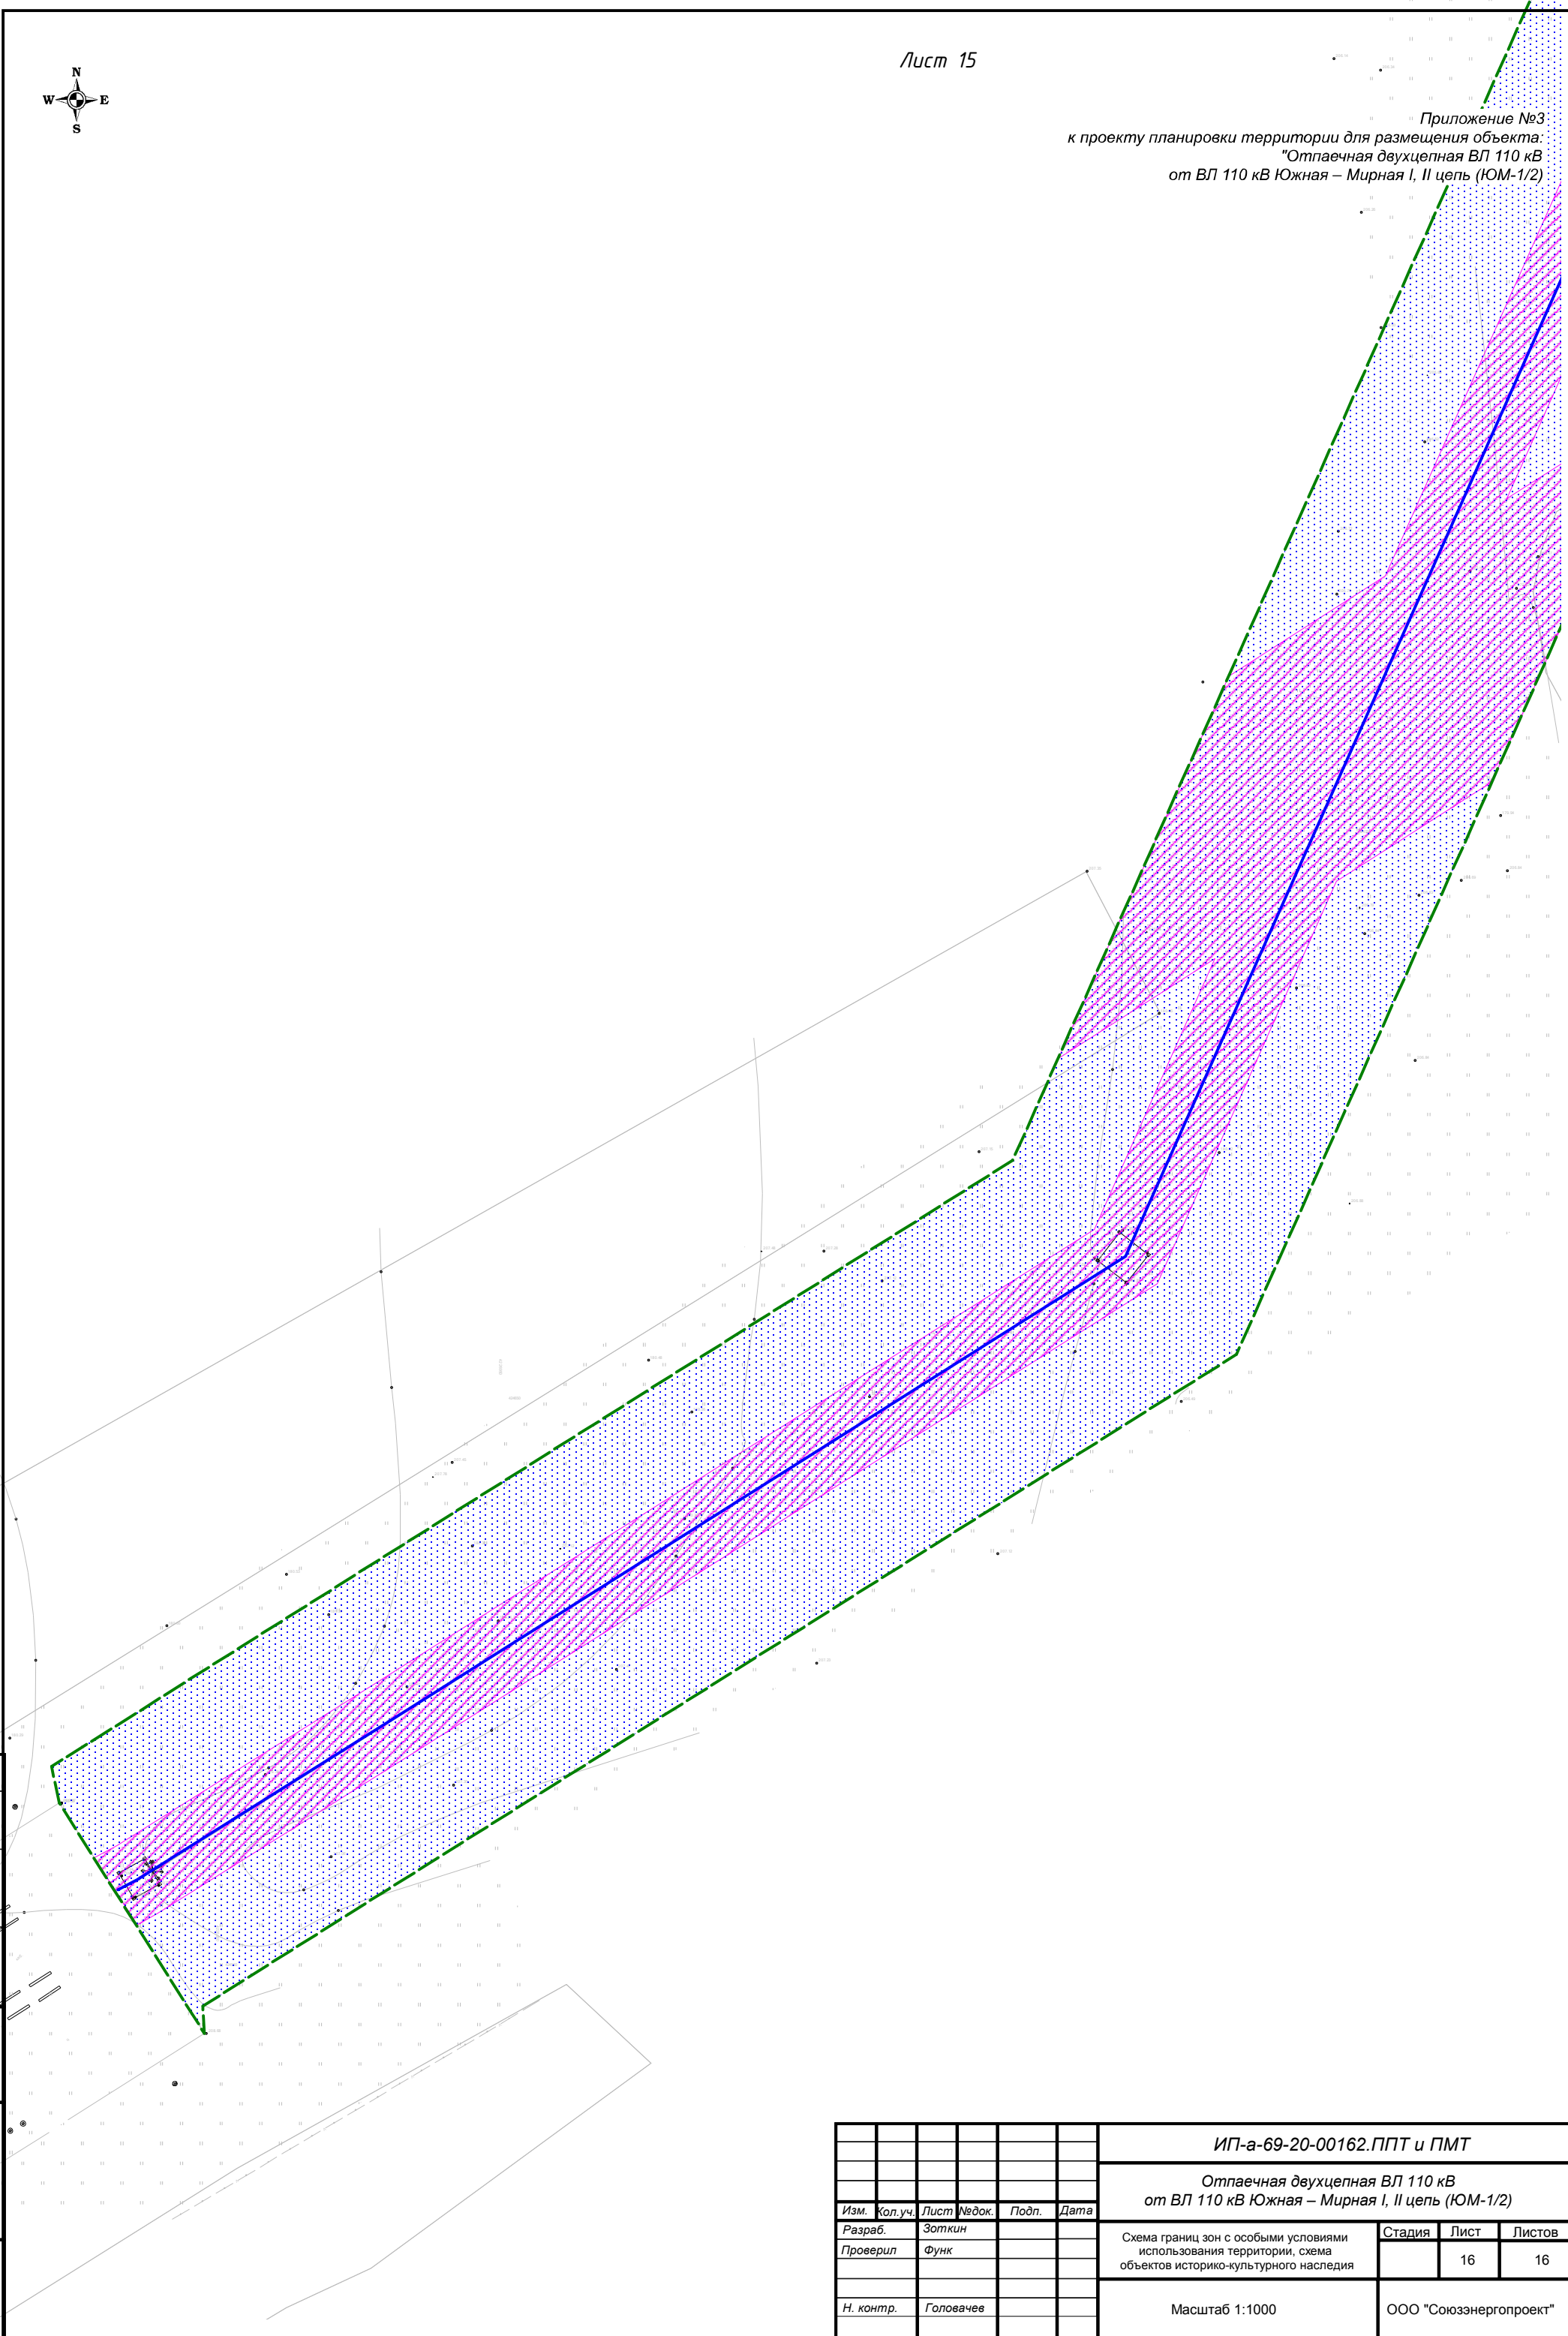

ИП-а-69-20-00162.ППТ и ПМТ					
Отпаечная двухцепная ВЛ 110 кВ от ВЛ 110 кВ Южная – Мирная I, II цепь (ЮМ-1/2)					
Изм.	Кол.уч.	Лист	№ док.	Подп.	Дата
Разраб.		Зоткин			
Проверил		Функ			
Н. контр.		Головачев			
Схема границ зон с особыми условиями использования территории, схема объектов историко-культурного наследия				Стадия	Лист
					16
Масштаб 1:1000				Листов	16
				ООО "Союзэнергопроект"	