


ЧЕРТЕЖ ГРАНИЦ ЗОН ПЛАНИРУЕМОГО РАЗМЕЩЕНИЯ
ЛИНЕЙНЫХ ОБЪЕКТОВ

Приложение №1
к проекту планировки территории для размещения объекта:
"Отпаечная двухцепная ВЛ 110 кВ
от ВЛ 110 кВ Южная – Мирная I, II цепь (ЮМ-1/2)"



УСЛОВНЫЕ ОБОЗНАЧЕНИЯ


- Граница территории, в отношении которой осуществляется подготовка проекта планировки
- Ось Проектируемой ВЛ 110кВ
- Зона планируемого размещения линейного объекта
- Охранная зона проектируемой линии ВЛ 110кВ
- н1 Характерная точка границы, номер

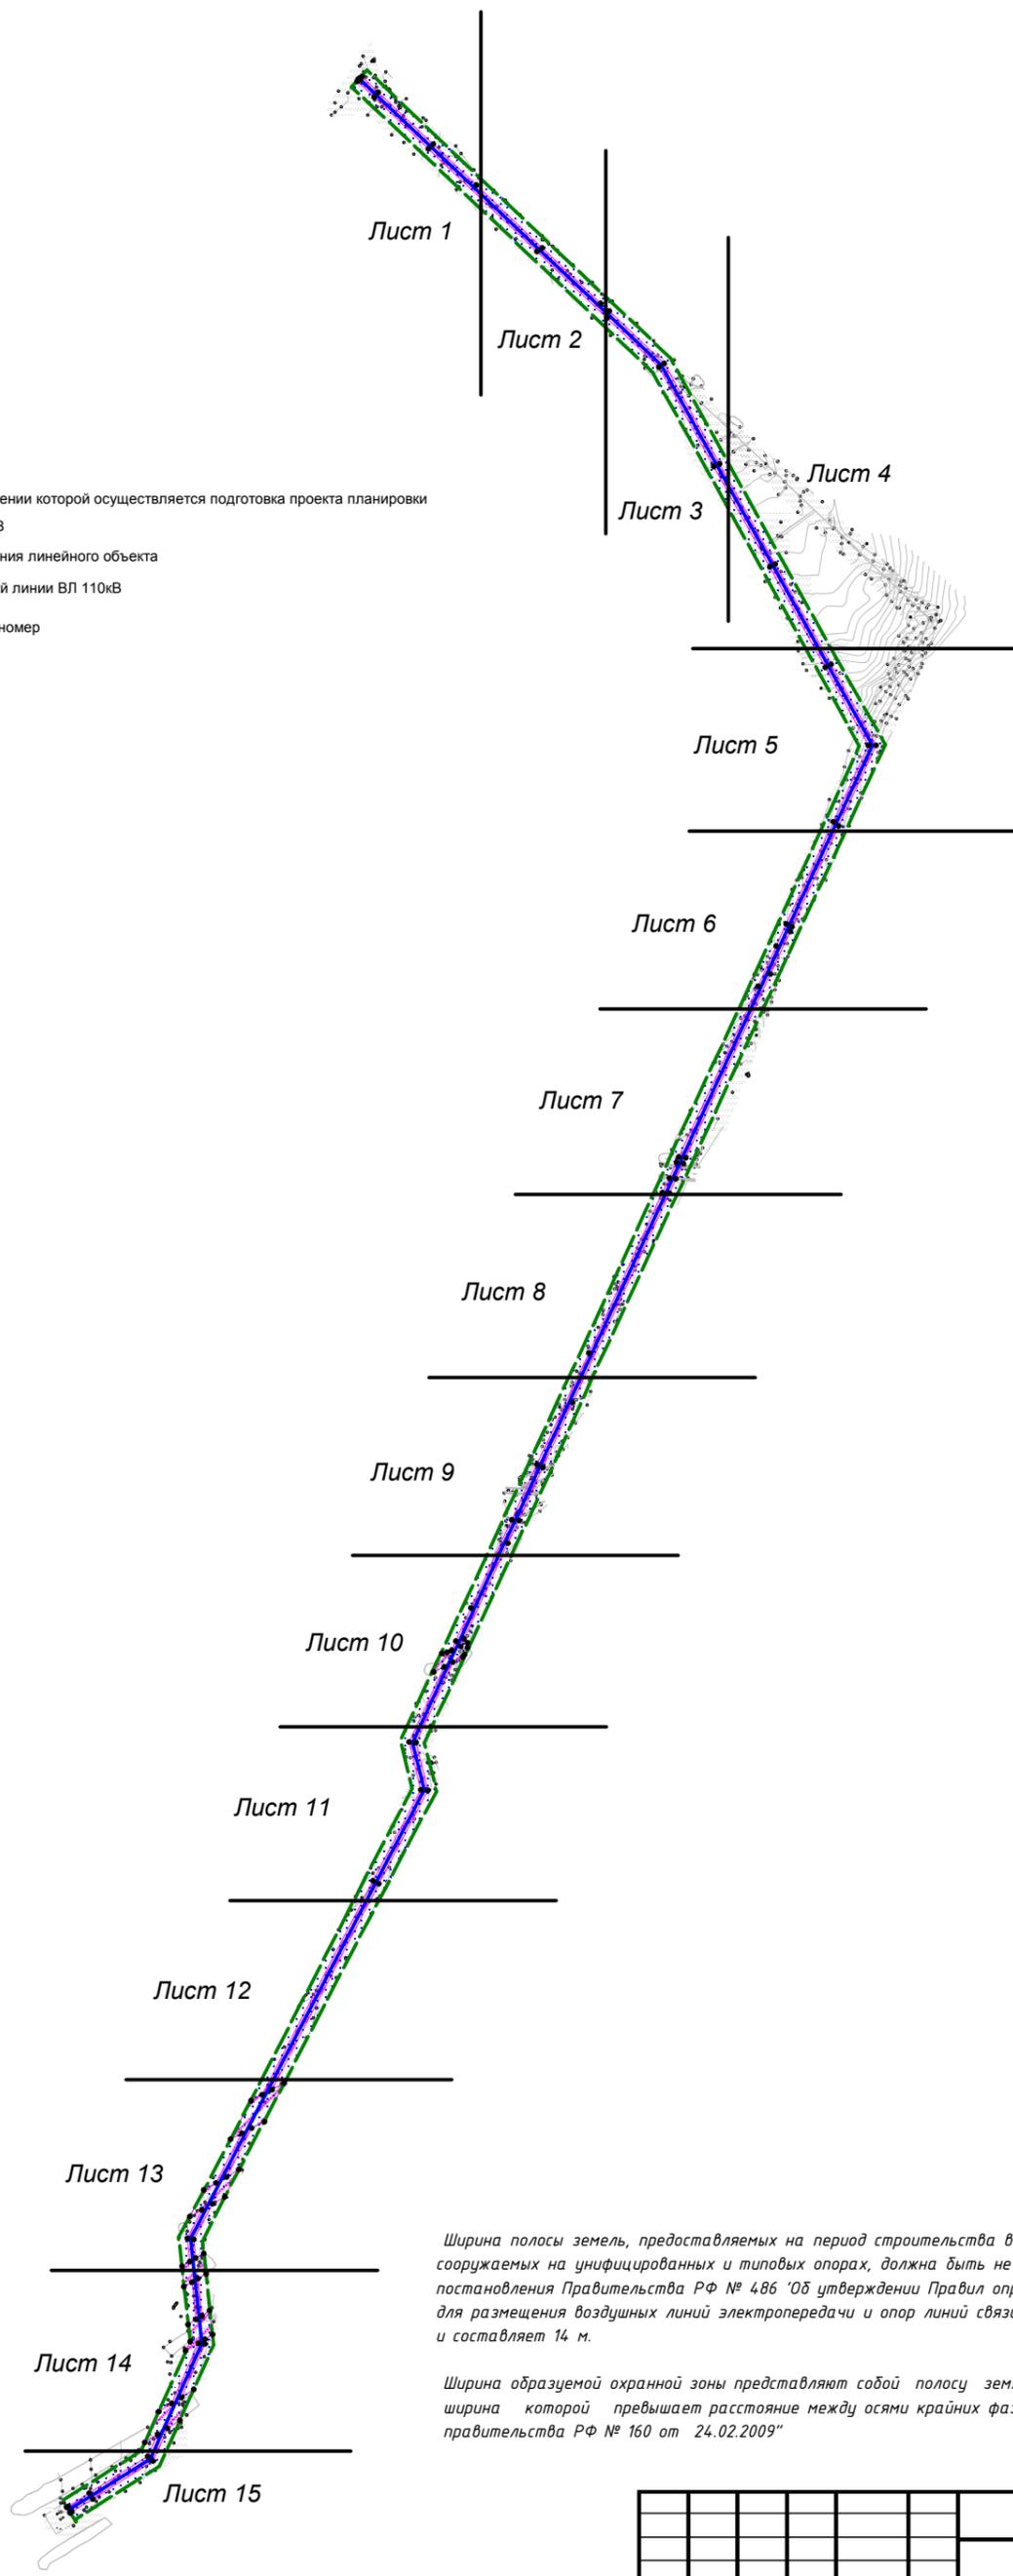

Ширина полосы земель, предоставляемых на период строительства воздушных линий электропередачи, сооружаемых на унифицированных и типовых опорах, должна быть не более величин, приведенных в табл. 1 постановления Правительства РФ № 486 'Об утверждении Правил определения размеров земельных участков для размещения воздушных линий электропередачи и опор линий связи, обслуживающих электрические сети' и составляет 14 м.


Ширина образуемой охранной зоны представляет собой полосу земли по всей длине воздушной линии электропередачи, ширина которой превышает расстояние между осями крайних фаз на 25 метров с каждой стороны. "Постановление правительства РФ № 160 от 24.02.2009"

| | | | | | |
|-------------|----------|--------|--------|-------|------|
| Согласовано | | | | | |
| Изм. № | Кол. уч. | Лист | № док. | Подп. | Дата |
| Изм. № | Кол. уч. | Лист | № док. | Подп. | Дата |
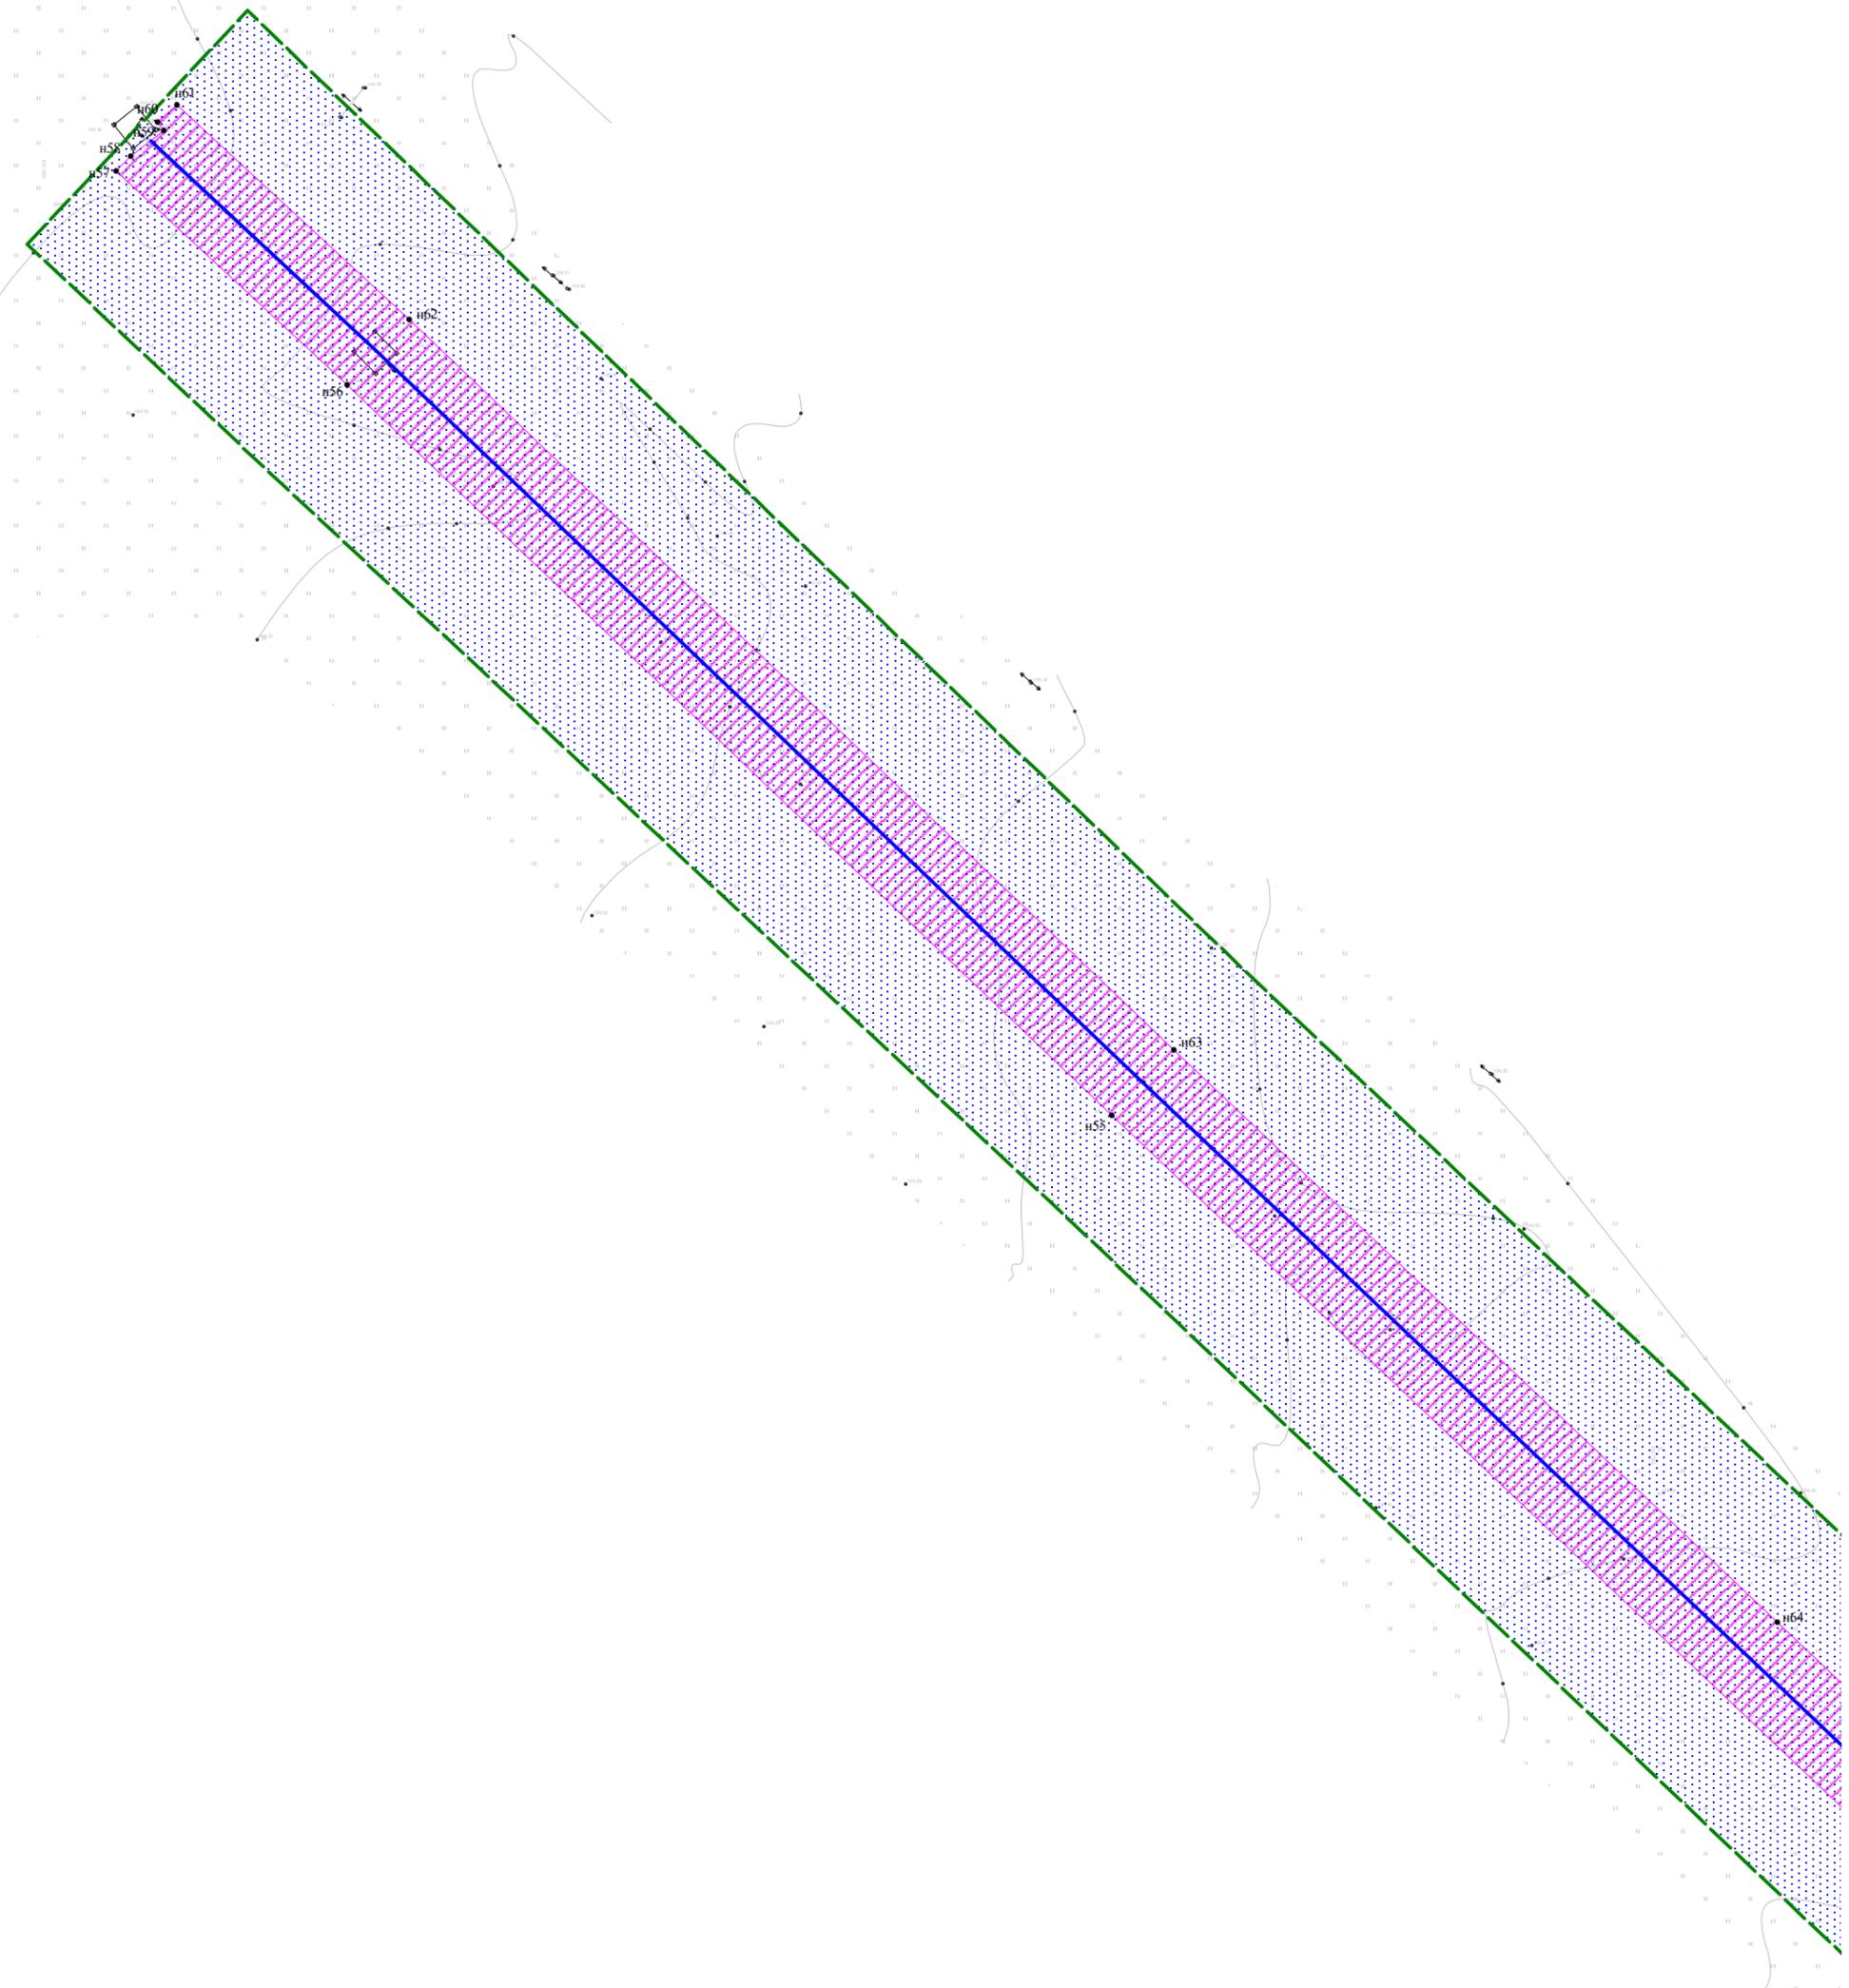

| | |
|--------------|--------------|
| Совласовано | |
| Име. № подл. | Подп. и дата |
| Взам. инв. № | |

| | | | | | |
|---|---------|-----------|--------|------------------------|------|
| ИП-а-69-20-00162.ППТ и ПМТ | | | | | |
| Отпаечная двухцепная ВЛ 110 кВ от ВЛ 110 кВ Южная – Мирная I, II цепь (ЮМ-1/2) | | | | | |
| Изм. | Кол.уч. | Лист | № док. | Подп. | Дата |
| Разраб. | | Зоткин | | | |
| Проверил | | Функ | | | |
| Н. контр. | | Головачев | | | |
| Чертеж границ зон планируемого размещения линейного объекта | | | | Стадия | Лист |
| | | | | | 2 |
| Масштаб 1:1000 | | | | Листов | 16 |
| | | | | ООО "Союзэнергопроект" | |

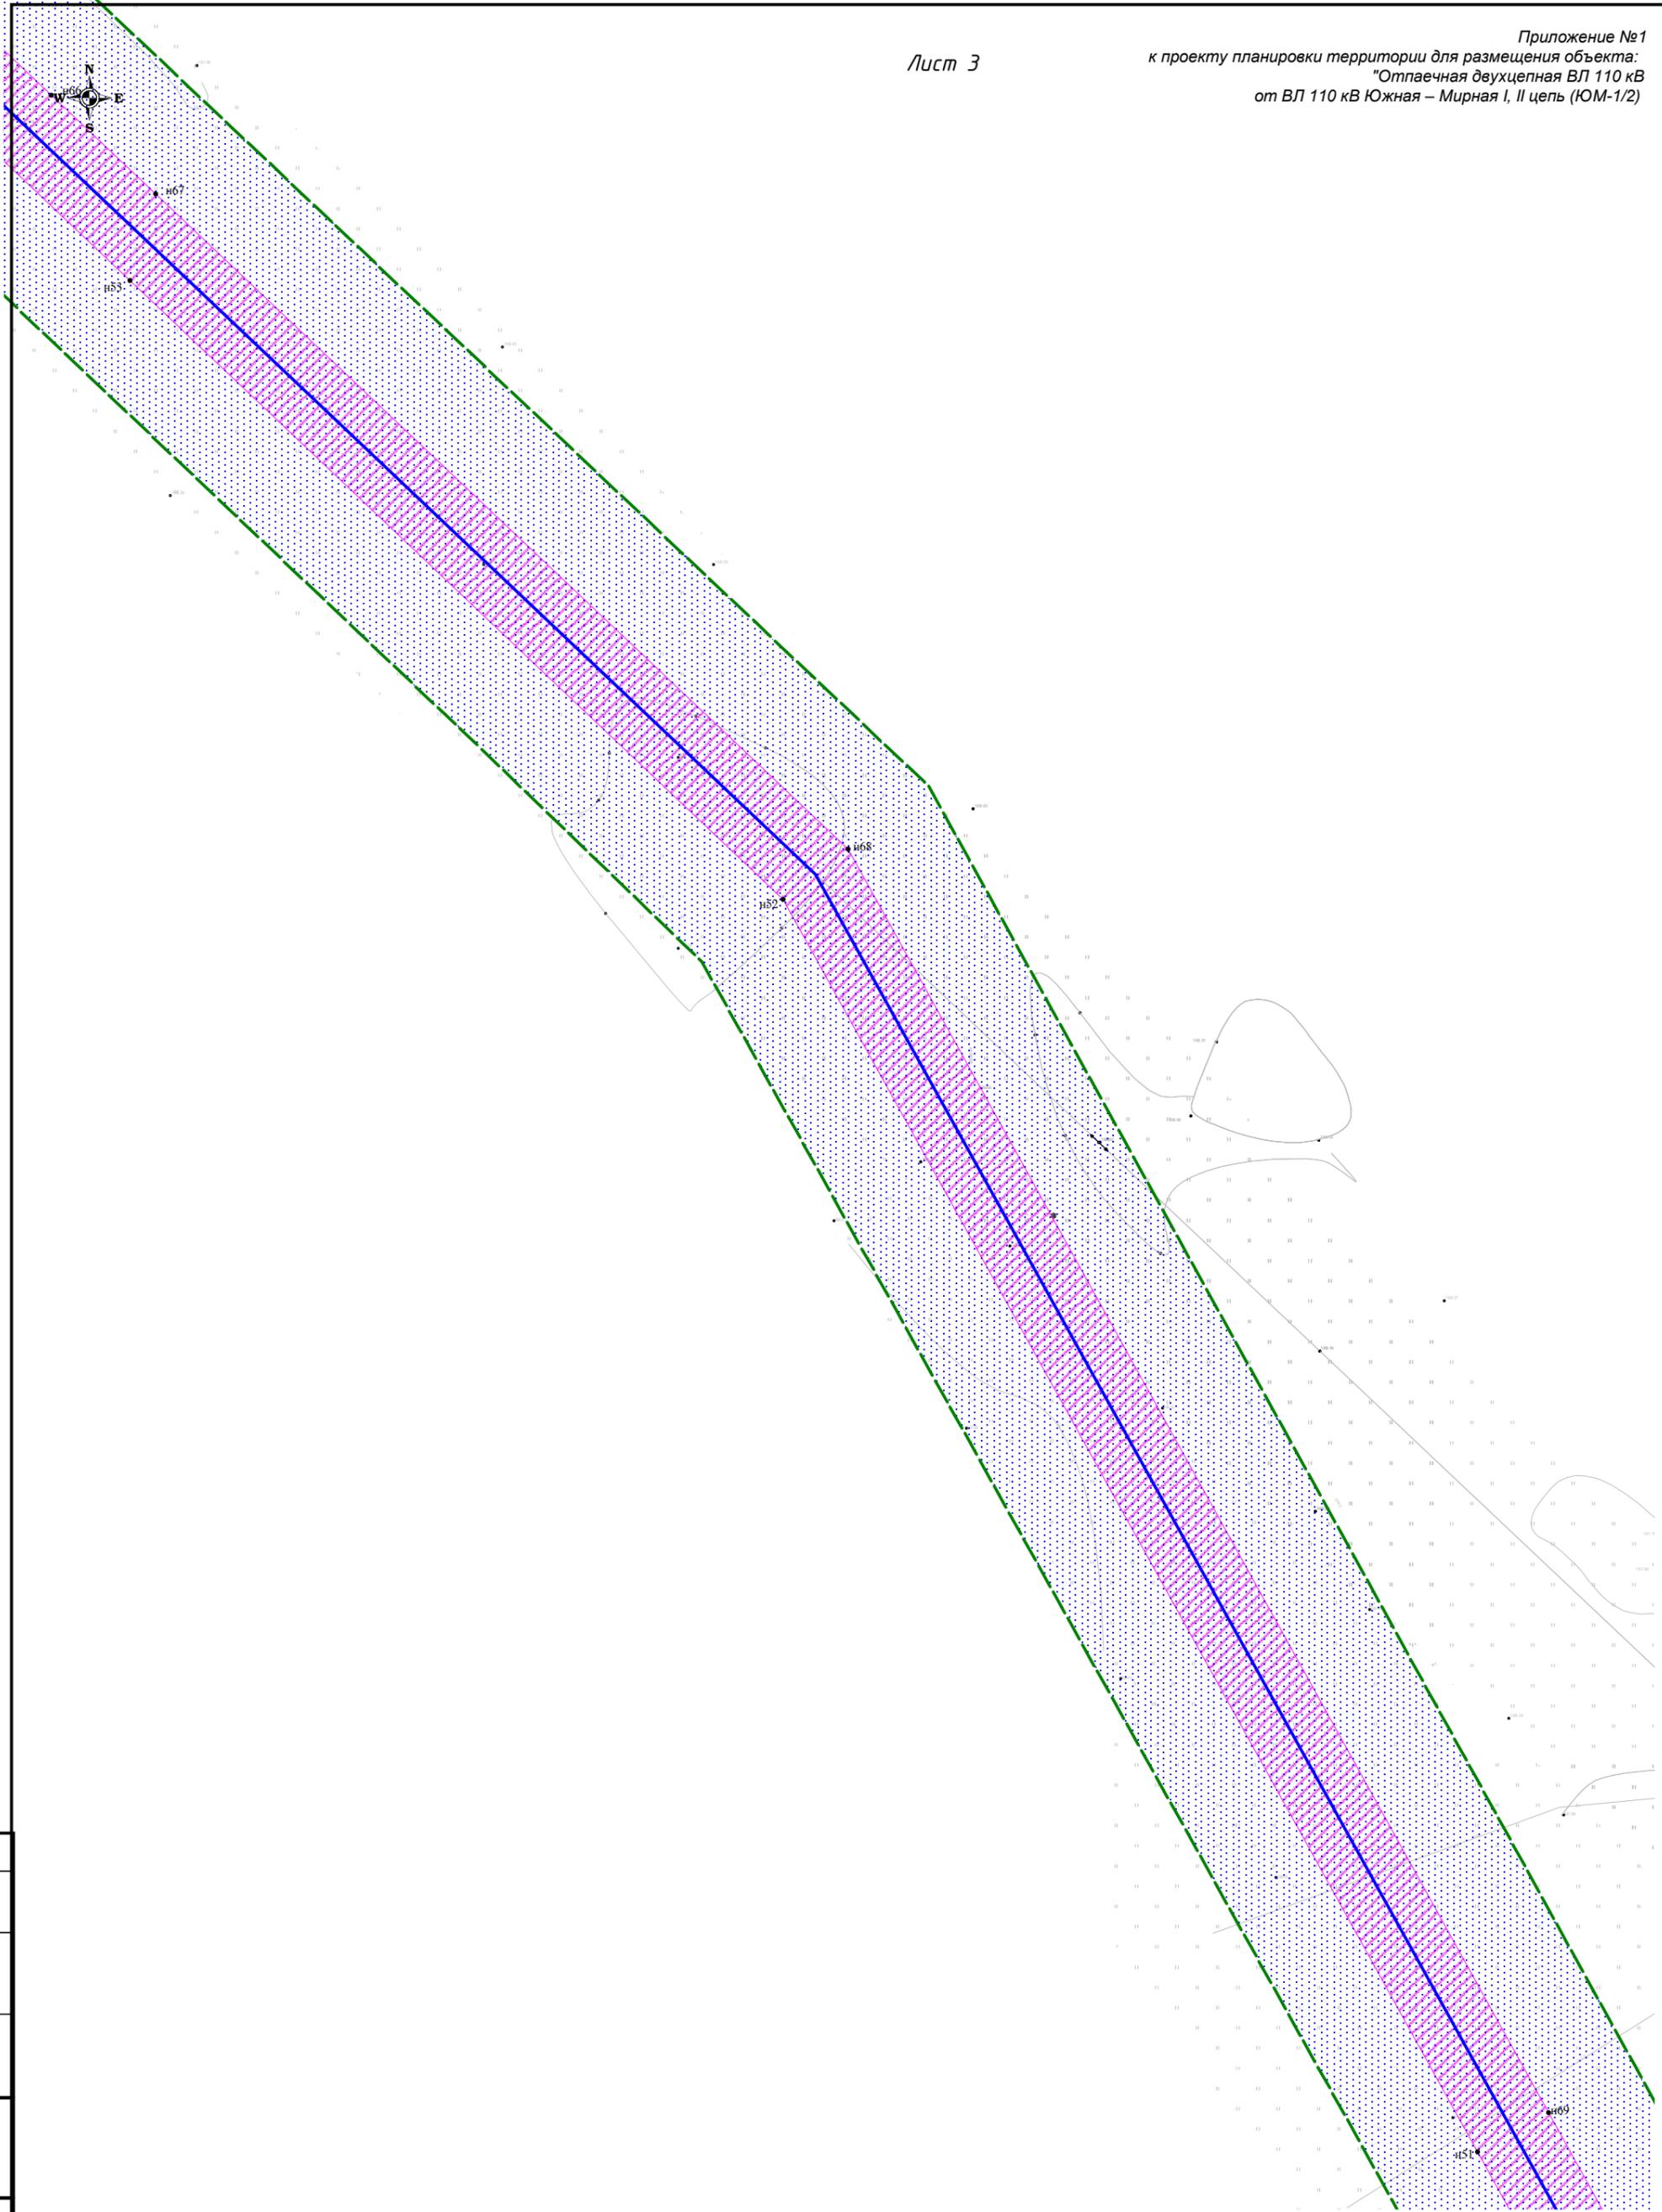


| | |
|--------------|--|
| Согласовано | |
| Взам. инв. № | |
| Подп. и дата | |
| Име. № подл | |

| | | | | | |
|---|---------|-----------|------------------------|-------|--------|
| ИП-а-69-20-00162.ППТ и ПМТ | | | | | |
| Отпаечная двухцепная ВЛ 110 кВ от ВЛ 110 кВ Южная – Мирная I, II цепь (ЮМ-1/2) | | | | | |
| Изм. | Кол.уч. | Лист | № док. | Подп. | Дата |
| Разраб. | | Зоткин | | | |
| Проверил | | Функ | | | |
| Н. контр. | | Головачев | | | |
| Чертеж границ зон планируемого размещения линейного объекта | | | Стадия | Лист | Листов |
| Масштаб 1:1000 | | | | 4 | 16 |
| | | | ООО "Союзэнергопроект" | | |




| |
|--------------|
| Согласовано |
| Имя, № подл. |
| Подп. и дата |
| Взам. инв. № |

| | | | | | | | | | |
|---|---------|------|-----------|-------|------|---|------------------------|------|--------|
| ИП-а-69-20-00162.ППТ и ПМТ | | | | | | | | | |
| Отпаечная двухцепная ВЛ 110 кВ от ВЛ 110 кВ Южная – Мирная I, II цепь (ЮМ-1/2) | | | | | | | | | |
| Изм. | Кол.уч. | Лист | № док. | Подп. | Дата | Чертеж границ зон планируемого размещения линейного объекта | Стадия | Лист | Листов |
| Разраб. | | | Зоткин | | | | | 5 | 16 |
| Проверил | | | Функ | | | Масштаб 1:1000 | ООО "Союзэнергопроект" | | |
| И. контр. | | | Головачев | | | | | | |

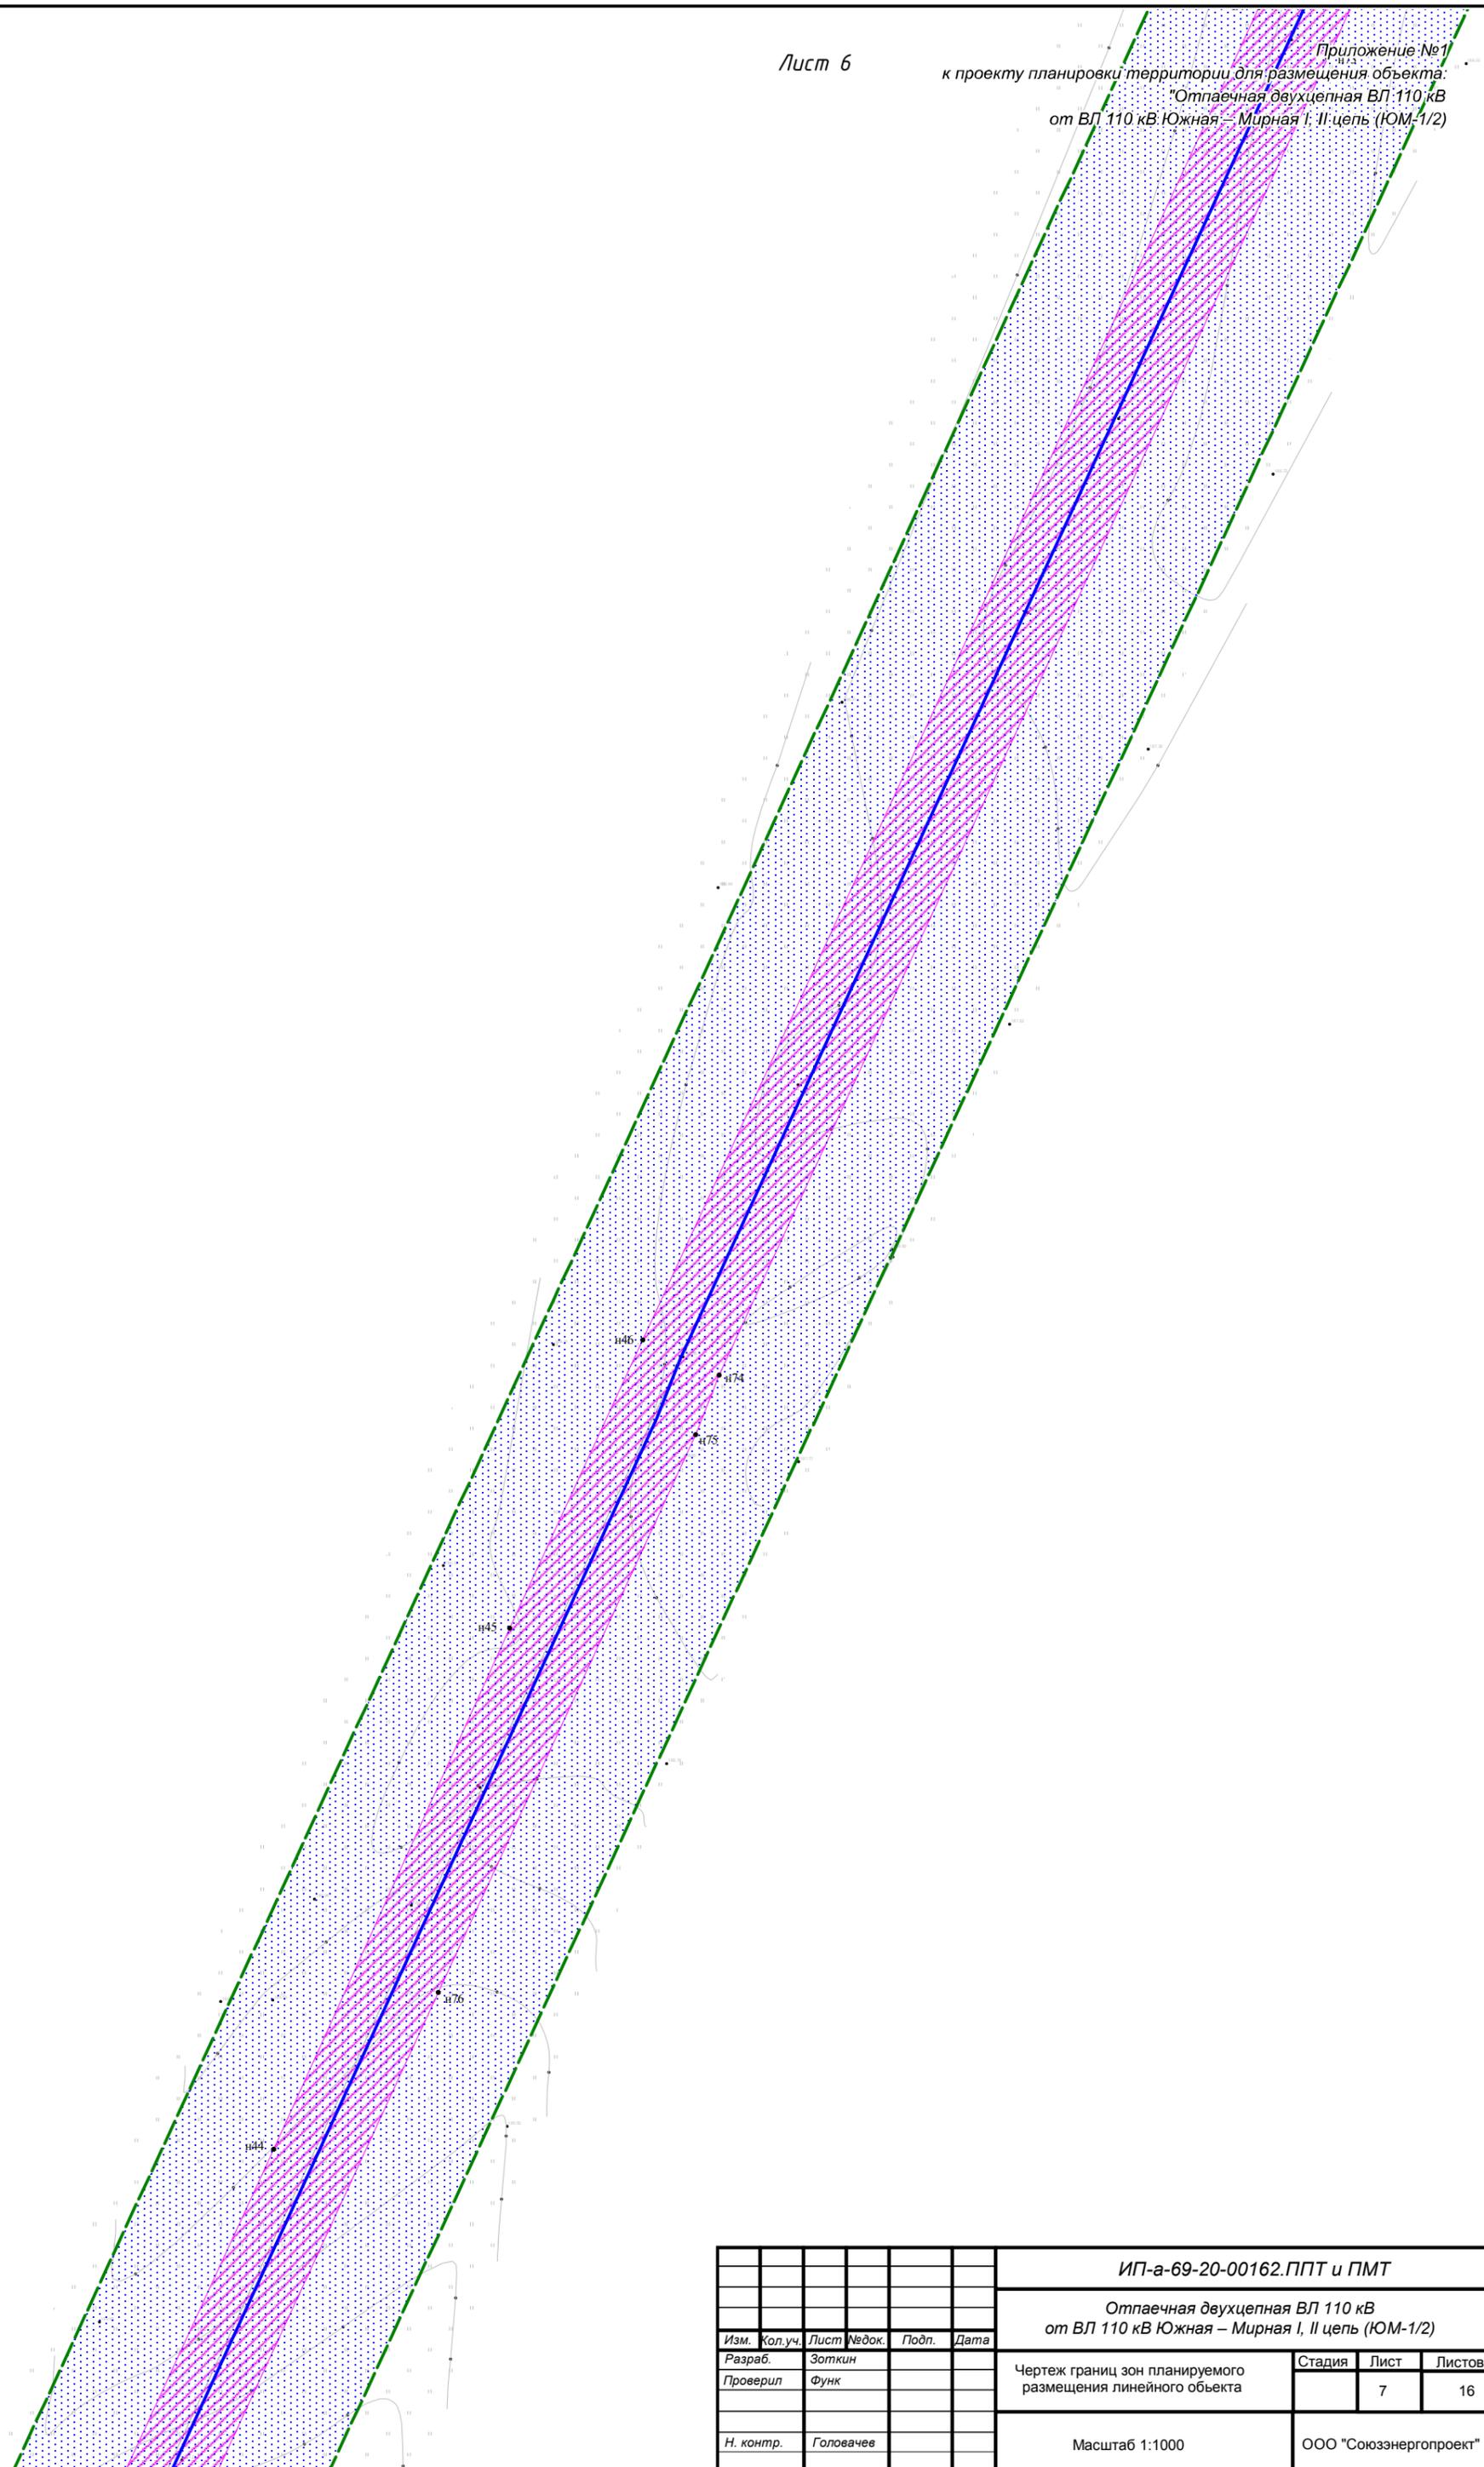

| | | | | | |
|--------------|--------------|--------------|--|--|--|
| Согласовано | | | | | |
| Име. № подл. | Побл. и дата | Взам. инв. № | | | |

| | | | | | |
|---|---------|-----------|------------------------|-------|--------|
| ИП-а-69-20-00162.ППТ и ПМТ | | | | | |
| Отпаечная двухцепная ВЛ 110 кВ от ВЛ 110 кВ Южная – Мирная I, II цепь (ЮМ-1/2) | | | | | |
| Изм. | Кол.уч. | Лист | № док. | Подп. | Дата |
| Разраб. | | Зоткин | | | |
| Проверил | | Функ | | | |
| Н. контр. | | Головачев | | | |
| Чертеж границ зон планируемого размещения линейного объекта | | | Стадия | Лист | Листов |
| Масштаб 1:1000 | | | | 7 | 16 |
| | | | ООО "Союзэнергопроект" | | |

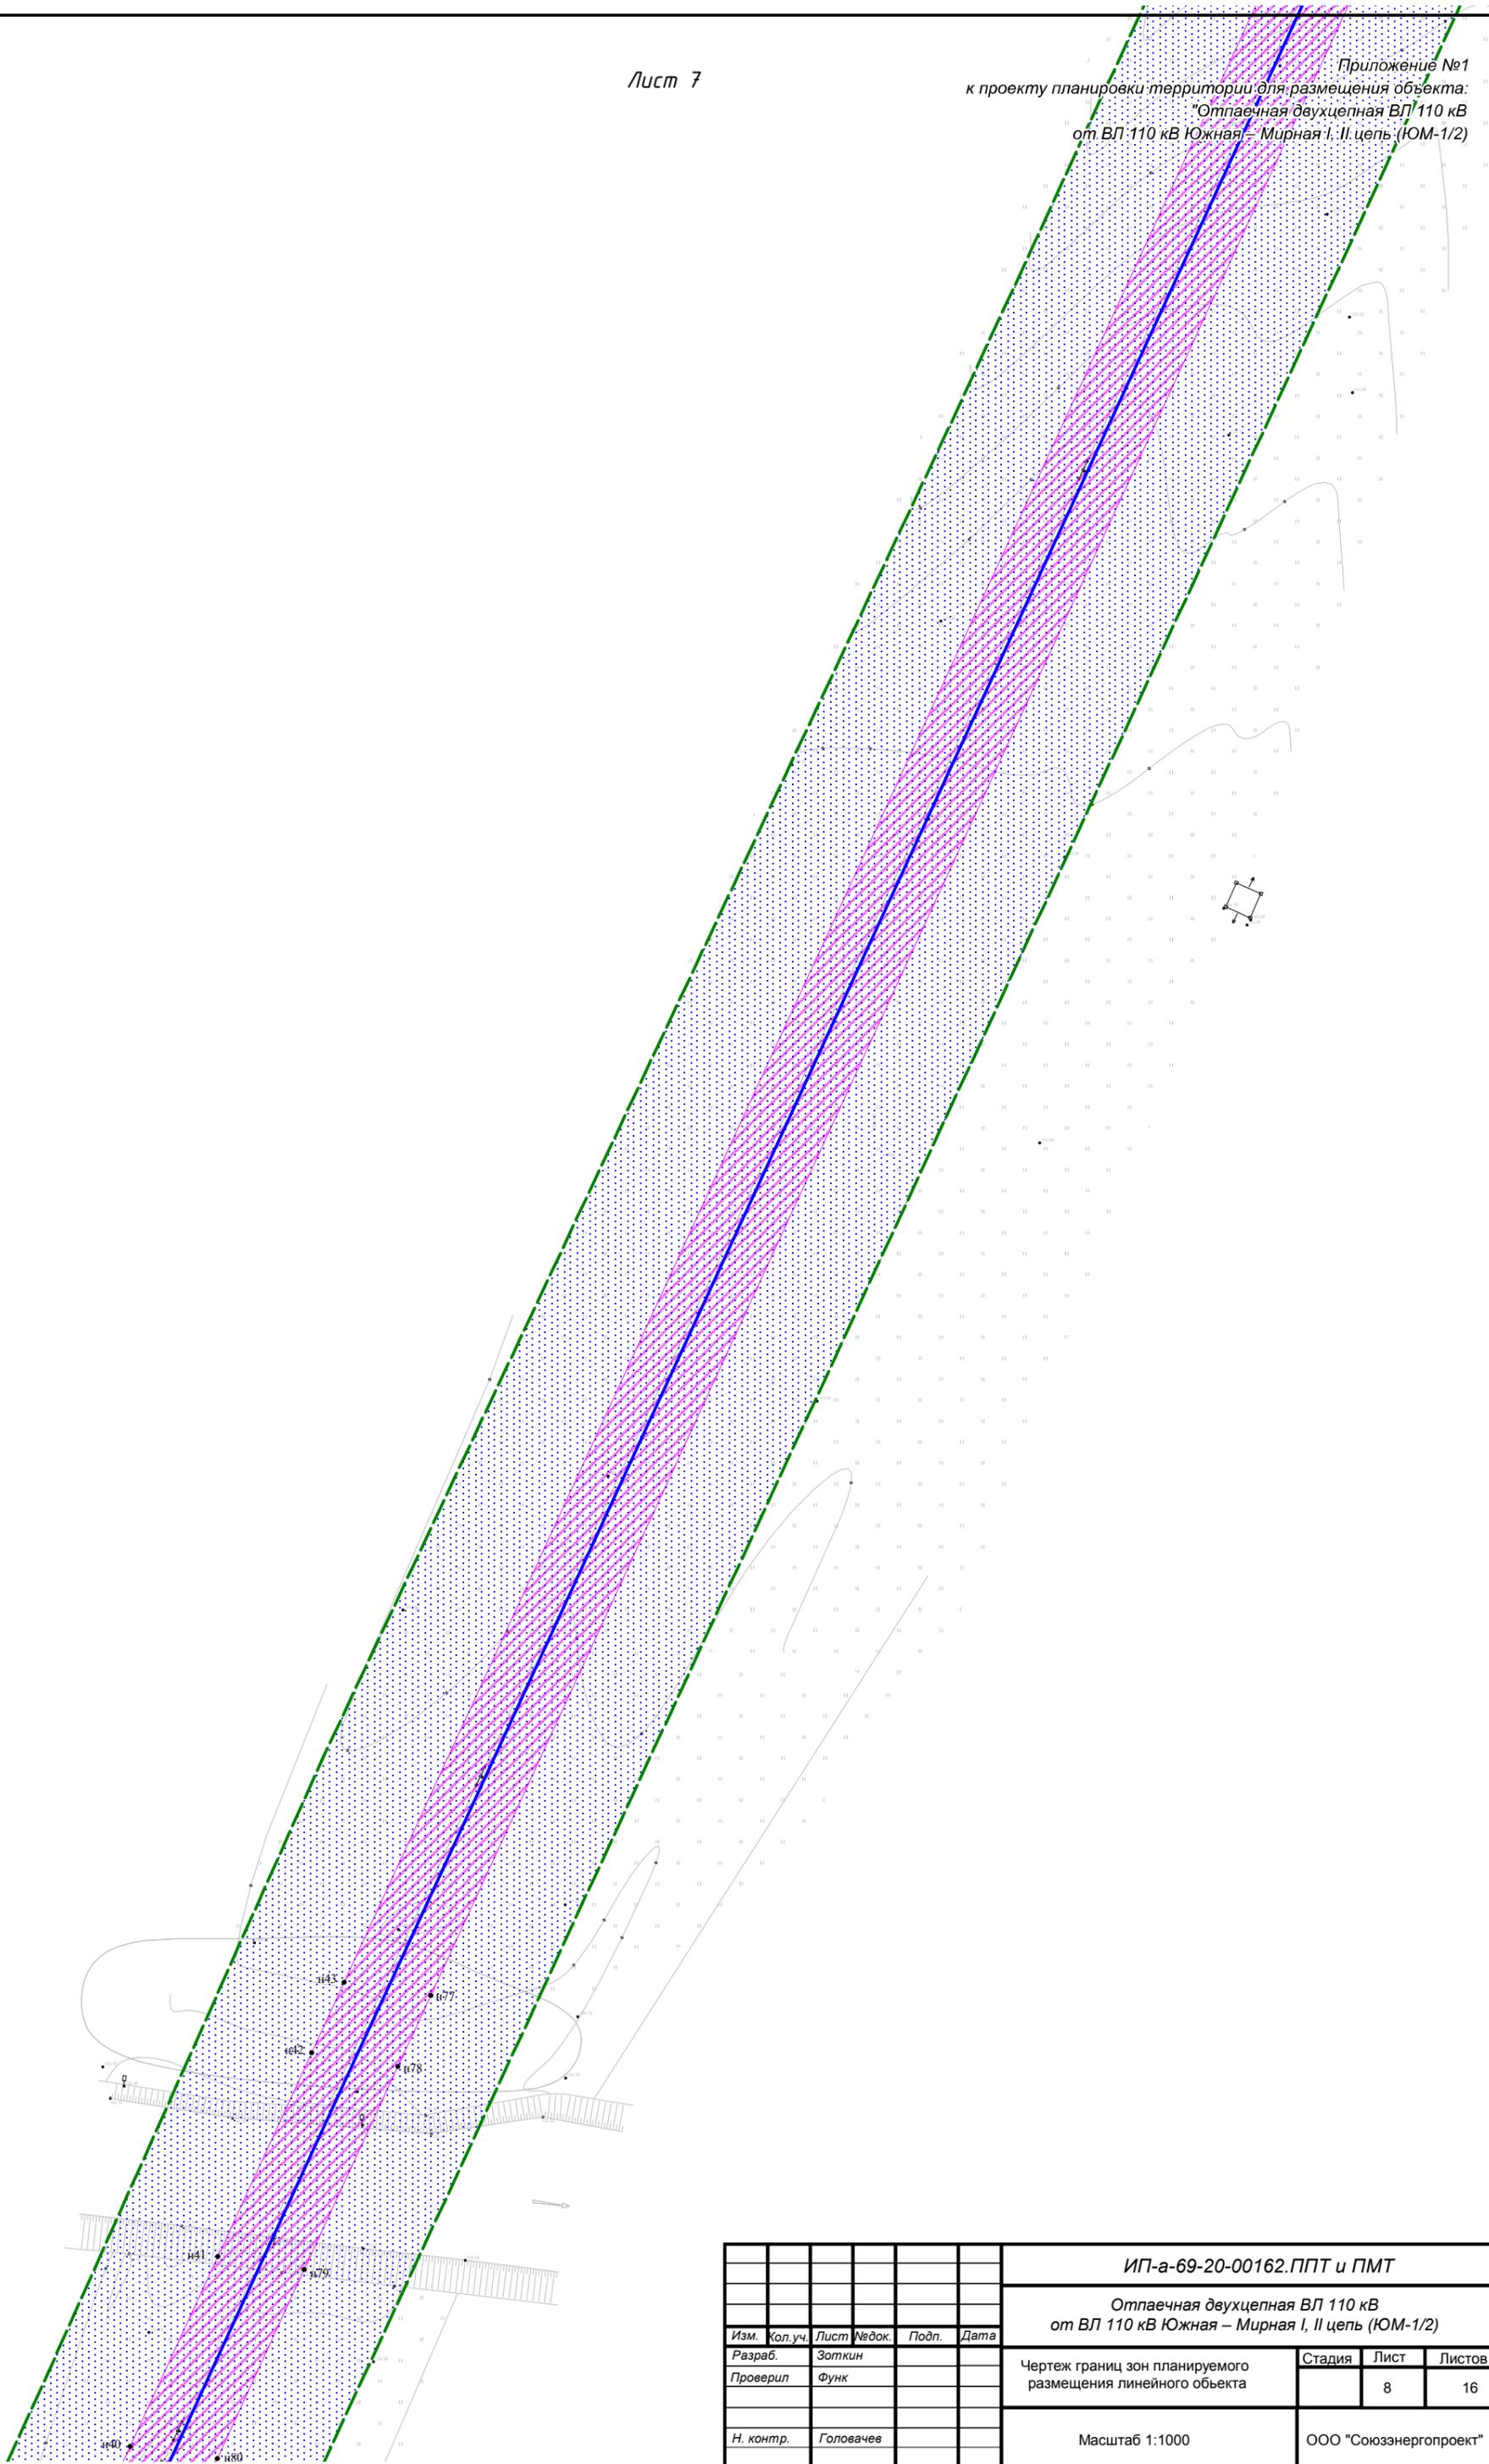


| | | | | | |
|--------------|--|--|--|--|--|
| Согласовано | | | | | |
| Име. № подл. | | | | | |
| Подп. и дата | | | | | |
| Взам. илн. № | | | | | |

| | | | | | |
|---|---------|-----------|--------|------------------------|--------|
| ИП-а-69-20-00162.ППТ и ПМТ | | | | | |
| Отпаечная двухцепная ВЛ 110 кВ от ВЛ 110 кВ Южная – Мирная I, II цепь (ЮМ-1/2) | | | | | |
| Изм. | Кол.уч. | Лист | № док. | Подп. | Дата |
| Разраб. | | Зоткин | | | |
| Проверил | | Функ | | | |
| Н. контр. | | Головачев | | | |
| Чертеж границ зон планируемого размещения линейного объекта | | | | Стадия | Лист |
| Масштаб 1:1000 | | | | | Листов |
| | | | | 8 | 16 |
| | | | | ООО "Союзэнергопроект" | |




Приложение №1
к проекту планировки территории для размещения объекта:
"Отпаечная двухцепная ВЛ 110 кВ
от ВЛ 110 кВ Южная – Мирная I, II цепь (ЮМ-1/2)

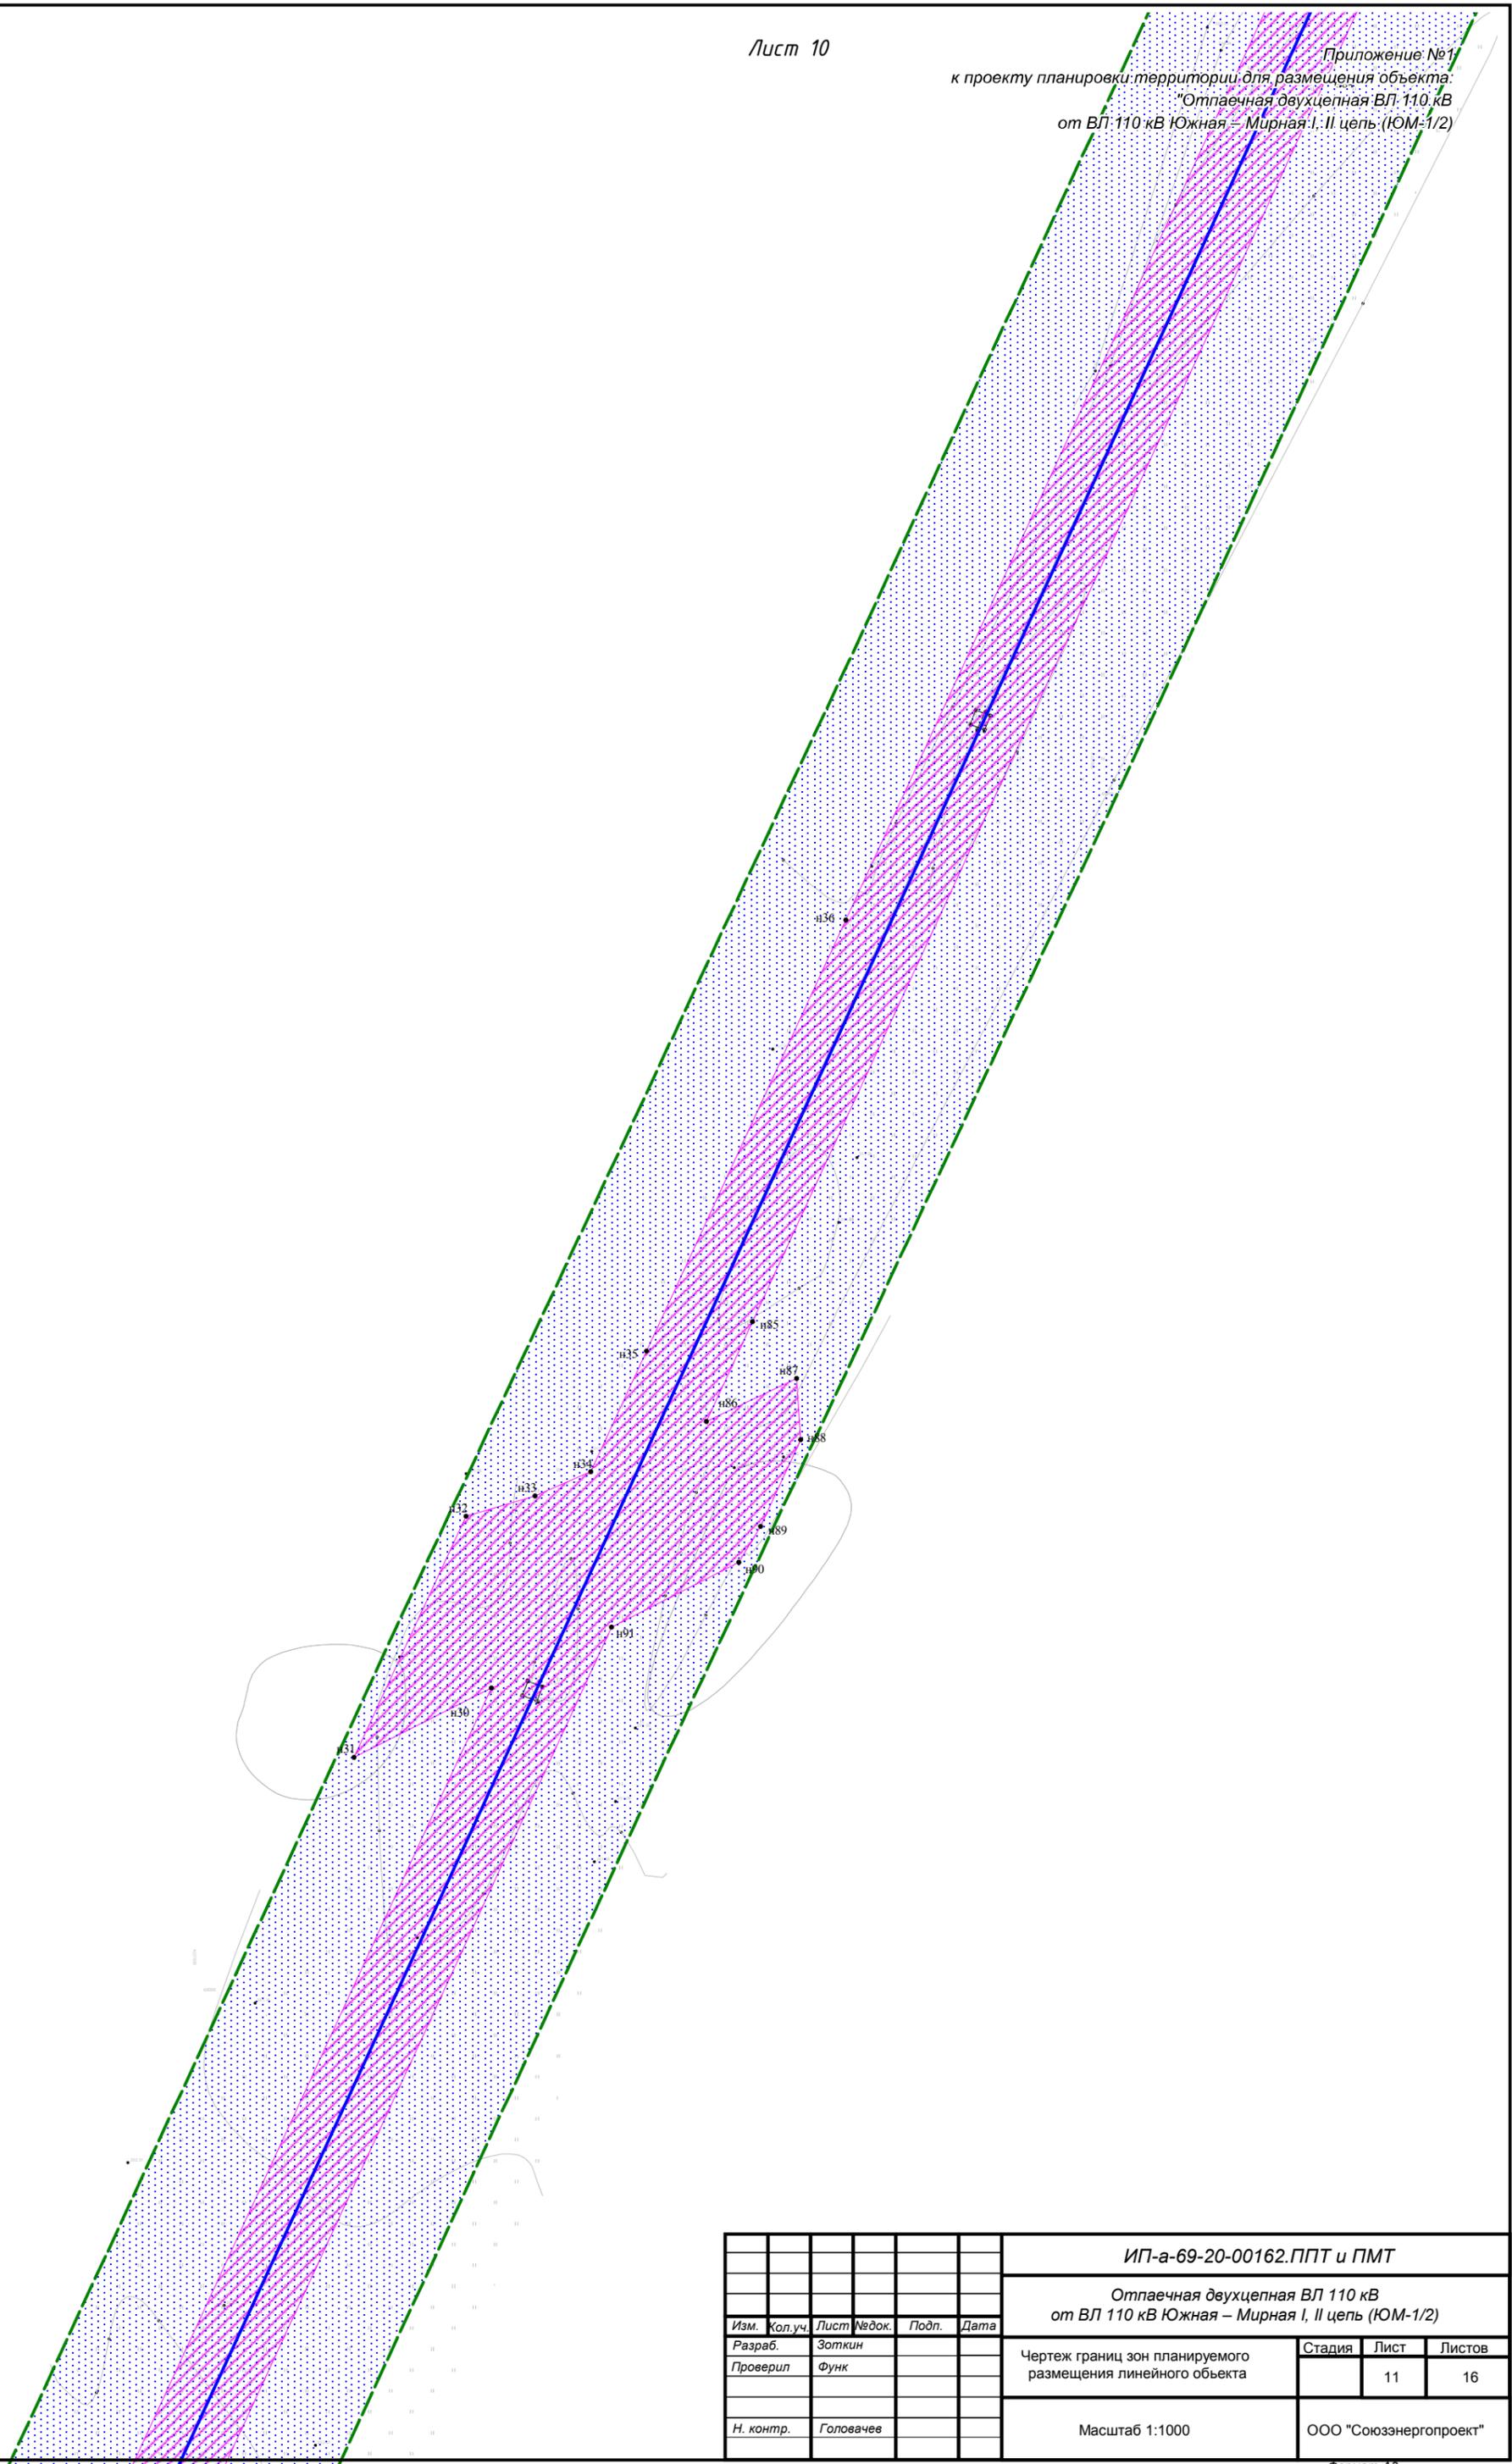


| | | | | | |
|---------------|--|--|--|--|--|
| Согласовано | | | | | |
| Име. № подл. | | | | | |
| Лист. № подл. | | | | | |
| Взам. инв. № | | | | | |

| | | | | | |
|---|---------|-----------|-------|------------------------|--------|
| ИП-а-69-20-00162.ППТ и ПМТ | | | | | |
| Отпаечная двухцепная ВЛ 110 кВ от ВЛ 110 кВ Южная – Мирная I, II цепь (ЮМ-1/2) | | | | | |
| Изм. | Кол.уч. | Лист | №док. | Подп. | Дата |
| Разраб. | | Зоткин | | | |
| Проверил | | Функ | | | |
| Н. контр. | | Головачев | | | |
| Чертеж границ зон планируемого размещения линейного объекта | | | | Стадия | Лист |
| Масштаб 1:1000 | | | | | Листов |
| | | | | 11 | 16 |
| | | | | ООО "Союзэнергопроект" | |

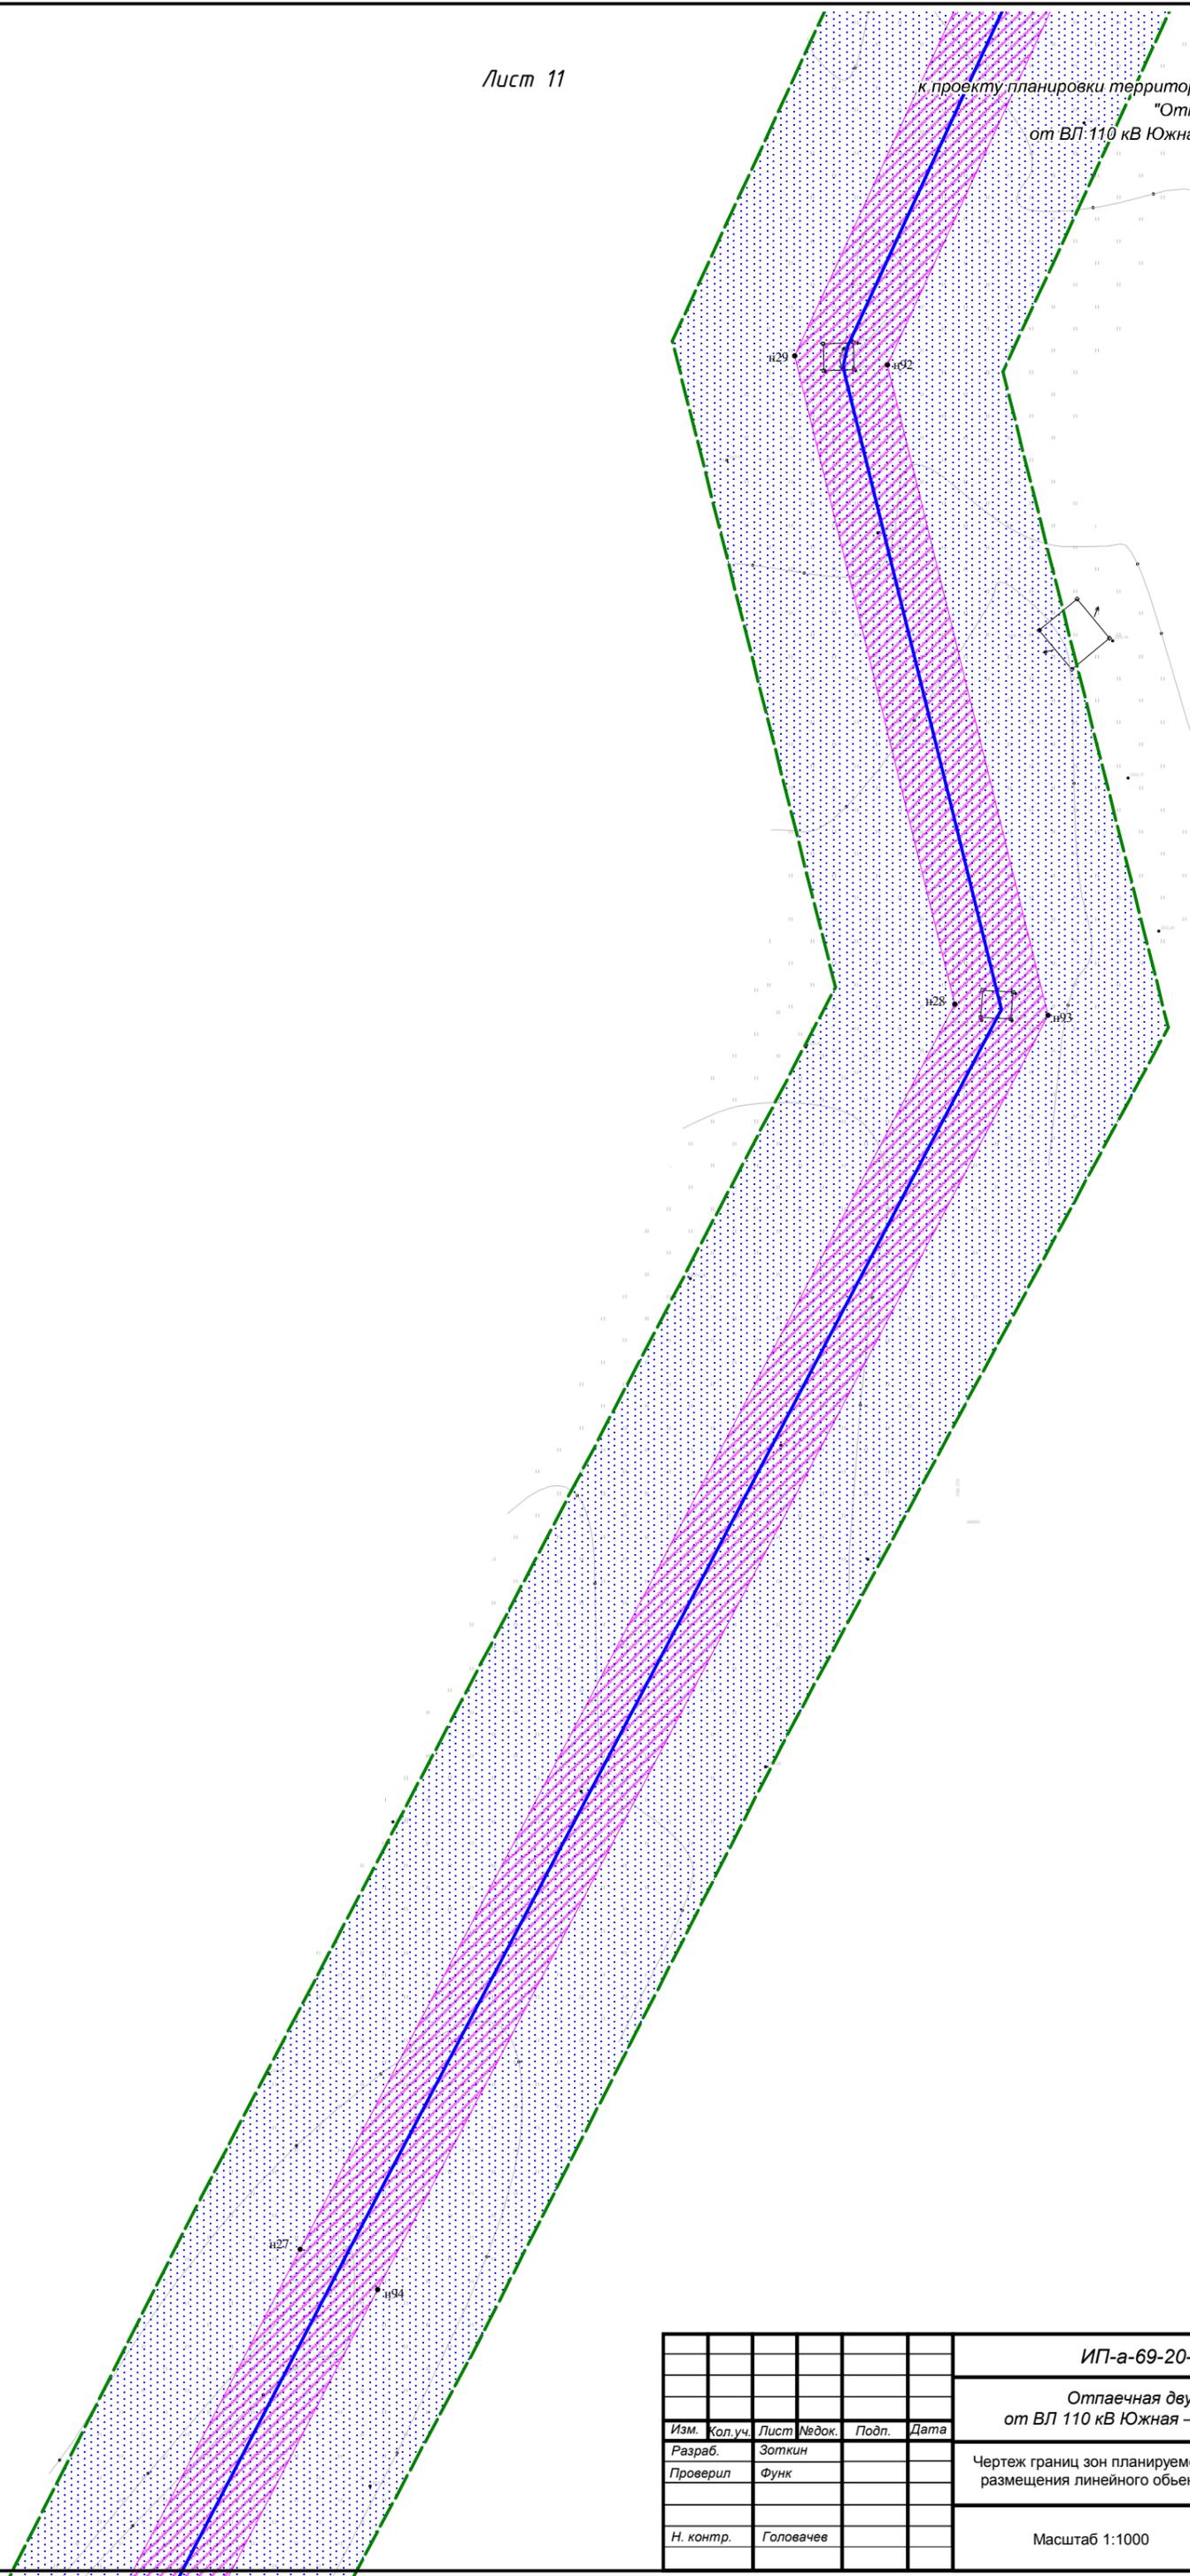


| | | | | | |
|--------------|--------------|--------------|--|--|--|
| Согласовано | | | | | |
| Име. № подл. | Подп. и дата | Взам. инв. № | | | |

| | | | | | |
|---|---------|-----------|--------|-------|--------|
| ИП-а-69-20-00162.ППТ и ПМТ | | | | | |
| Отпаечная двухцепная ВЛ 110 кВ от ВЛ 110 кВ Южная – Мирная I, II цепь (ЮМ-1/2) | | | | | |
| Изм. | Кол.уч. | Лист | № док. | Подп. | Дата |
| Разраб. | | Зоткин | | | |
| Проверил | | Функ | | | |
| Н. контр. | | Головачев | | | |
| Чертеж границ зон планируемого размещения линейного объекта | | | Стадия | Лист | Листов |
| Масштаб 1:1000 | | | | 12 | 16 |
| ООО "Союзэнергопроект" | | | | | |

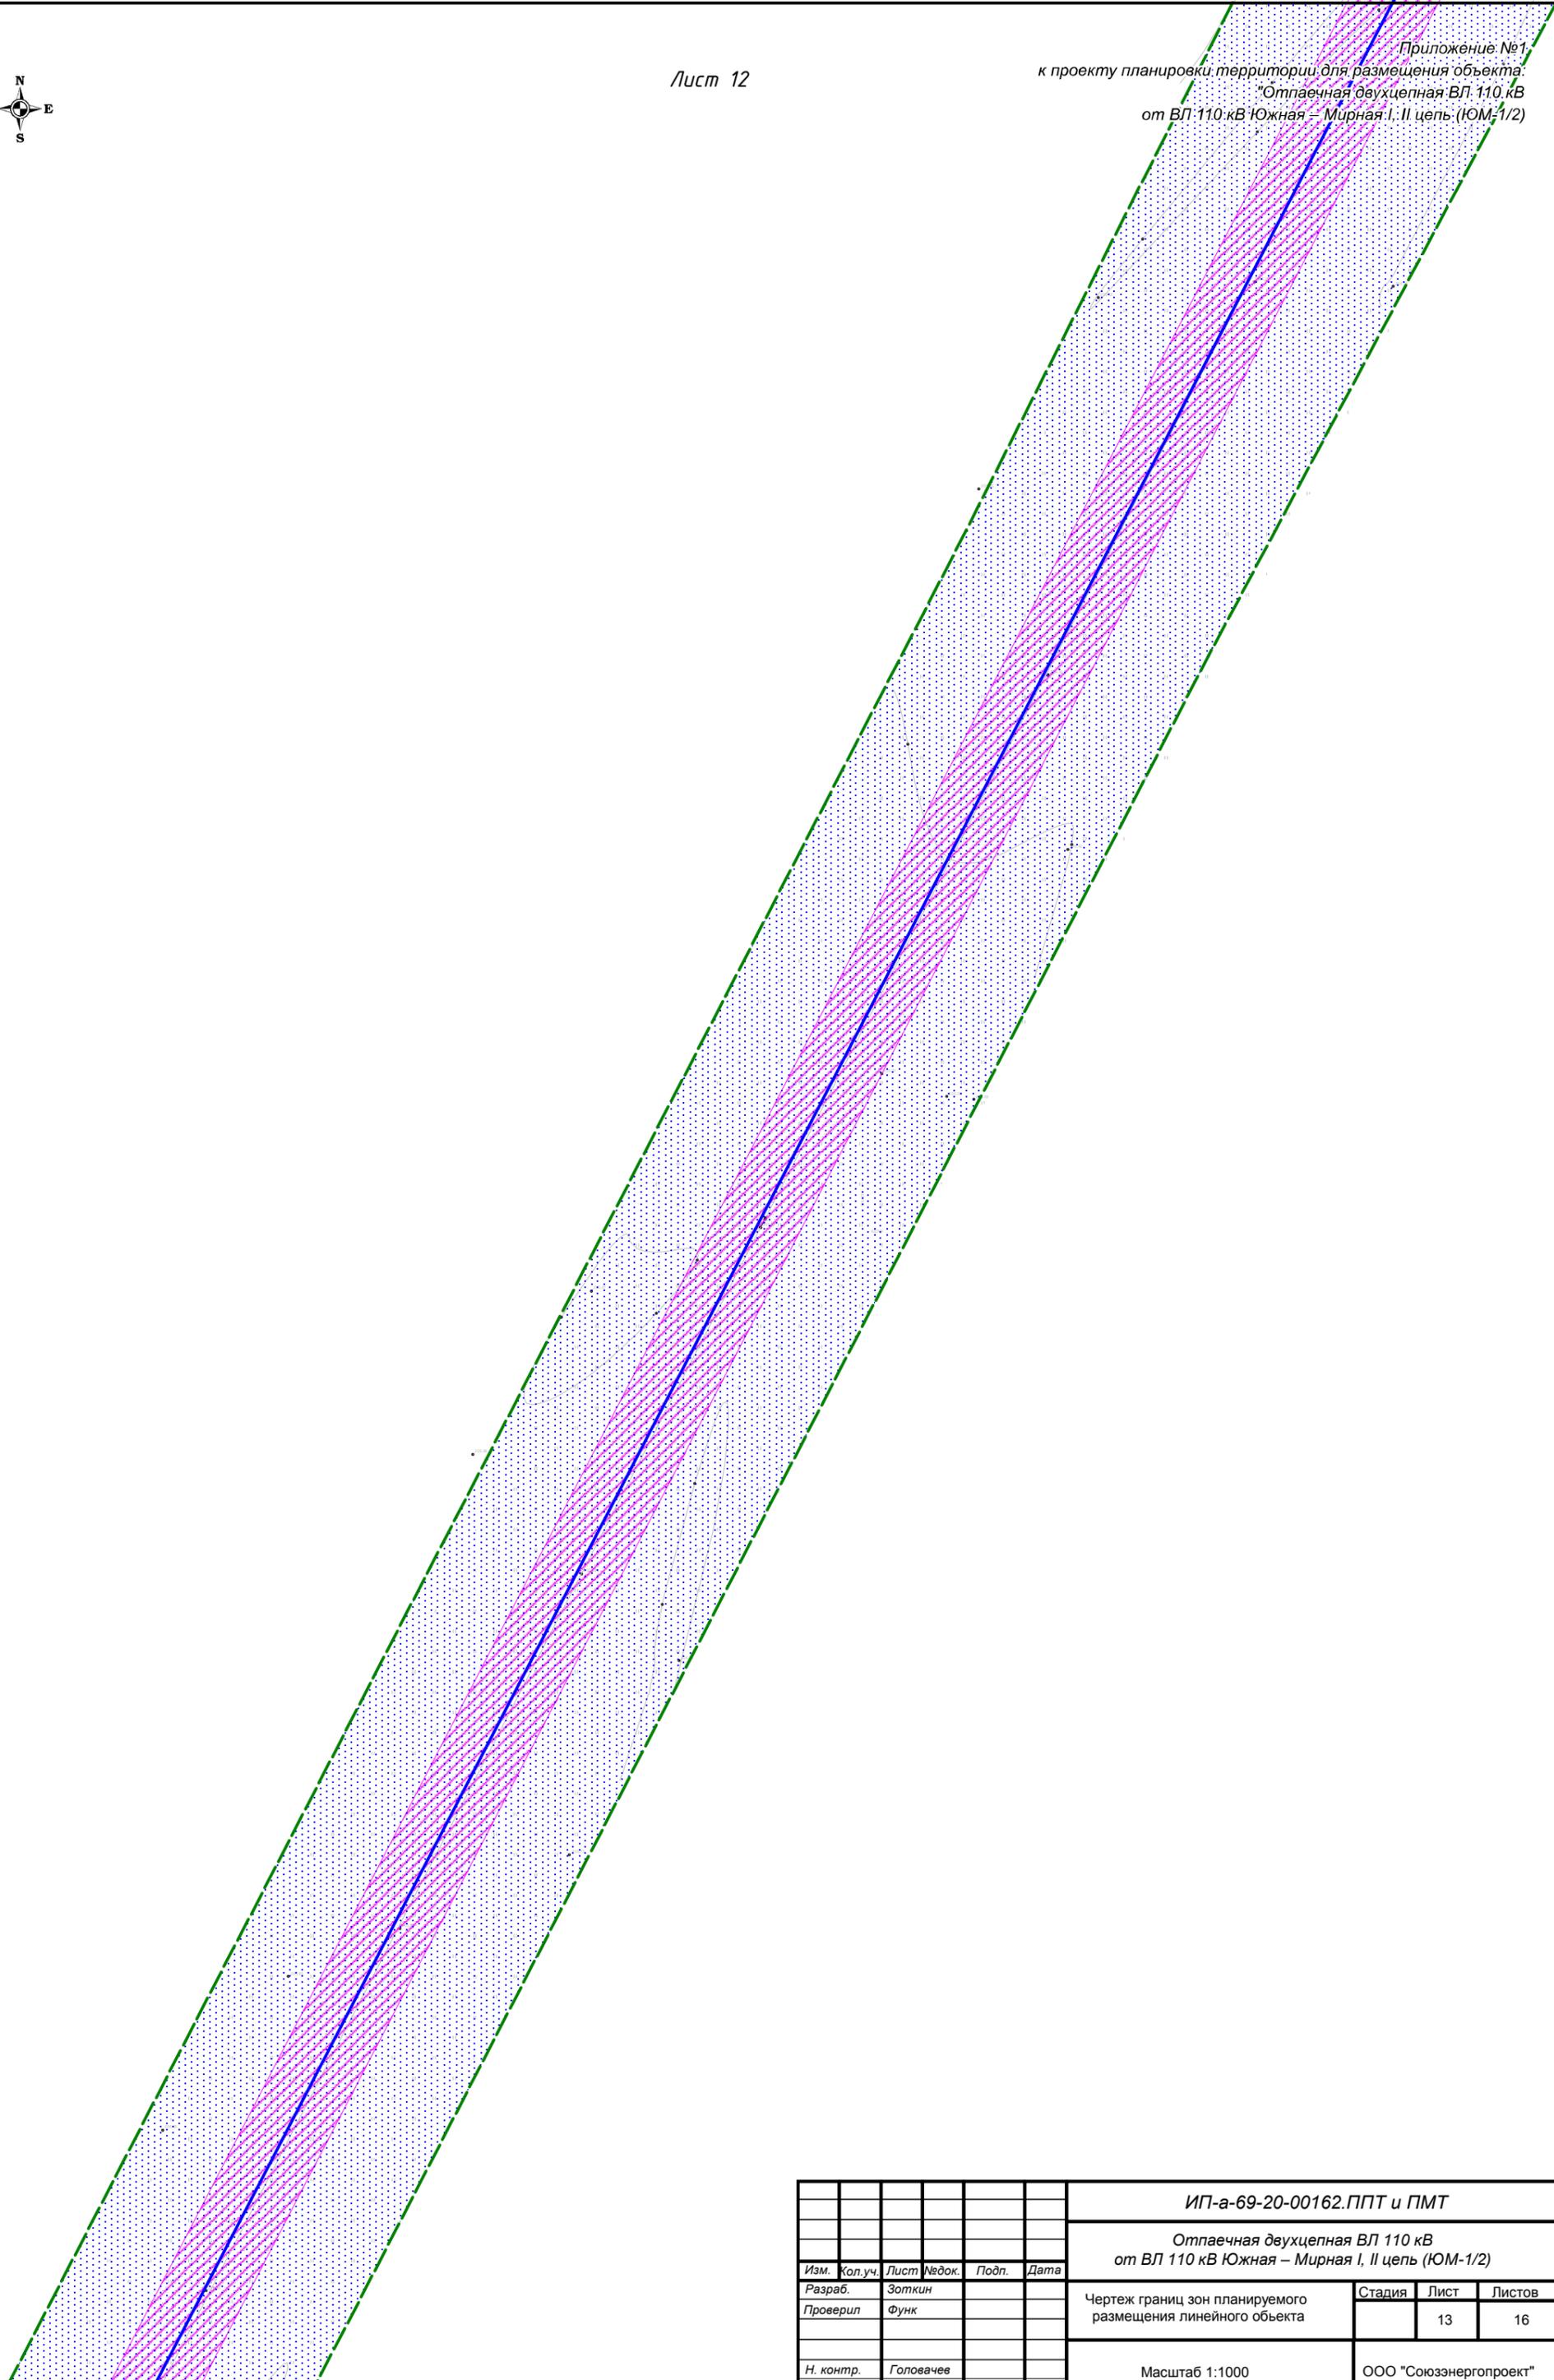

| | | | | | |
|--------------|--------------|--------------|--|--|--|
| Согласовано | | | | | |
| Имя, № подл. | Лобл. и дата | Взам. Имя, № | | | |

| | | | | | |
|---|---------|------|--------|------------------------|--------|
| ИП-а-69-20-00162.ППТ и ПМТ | | | | | |
| Отпаечная двухцепная ВЛ 110 кВ от ВЛ 110 кВ Южная – Мирная I, II цепь (ЮМ-1/2) | | | | | |
| Изм. | Кол.уч. | Лист | № док. | Подп. | Дата |
| Разраб. | | | | Зоткин | |
| Проверил | | | | Функ | |
| Н. контр. | | | | Головачев | |
| Чертеж границ зон планируемого размещения линейного объекта | | | | Стадия | Лист |
| Масштаб 1:1000 | | | | | Листов |
| | | | | 13 | 16 |
| | | | | ООО "Союзэнергопроект" | |

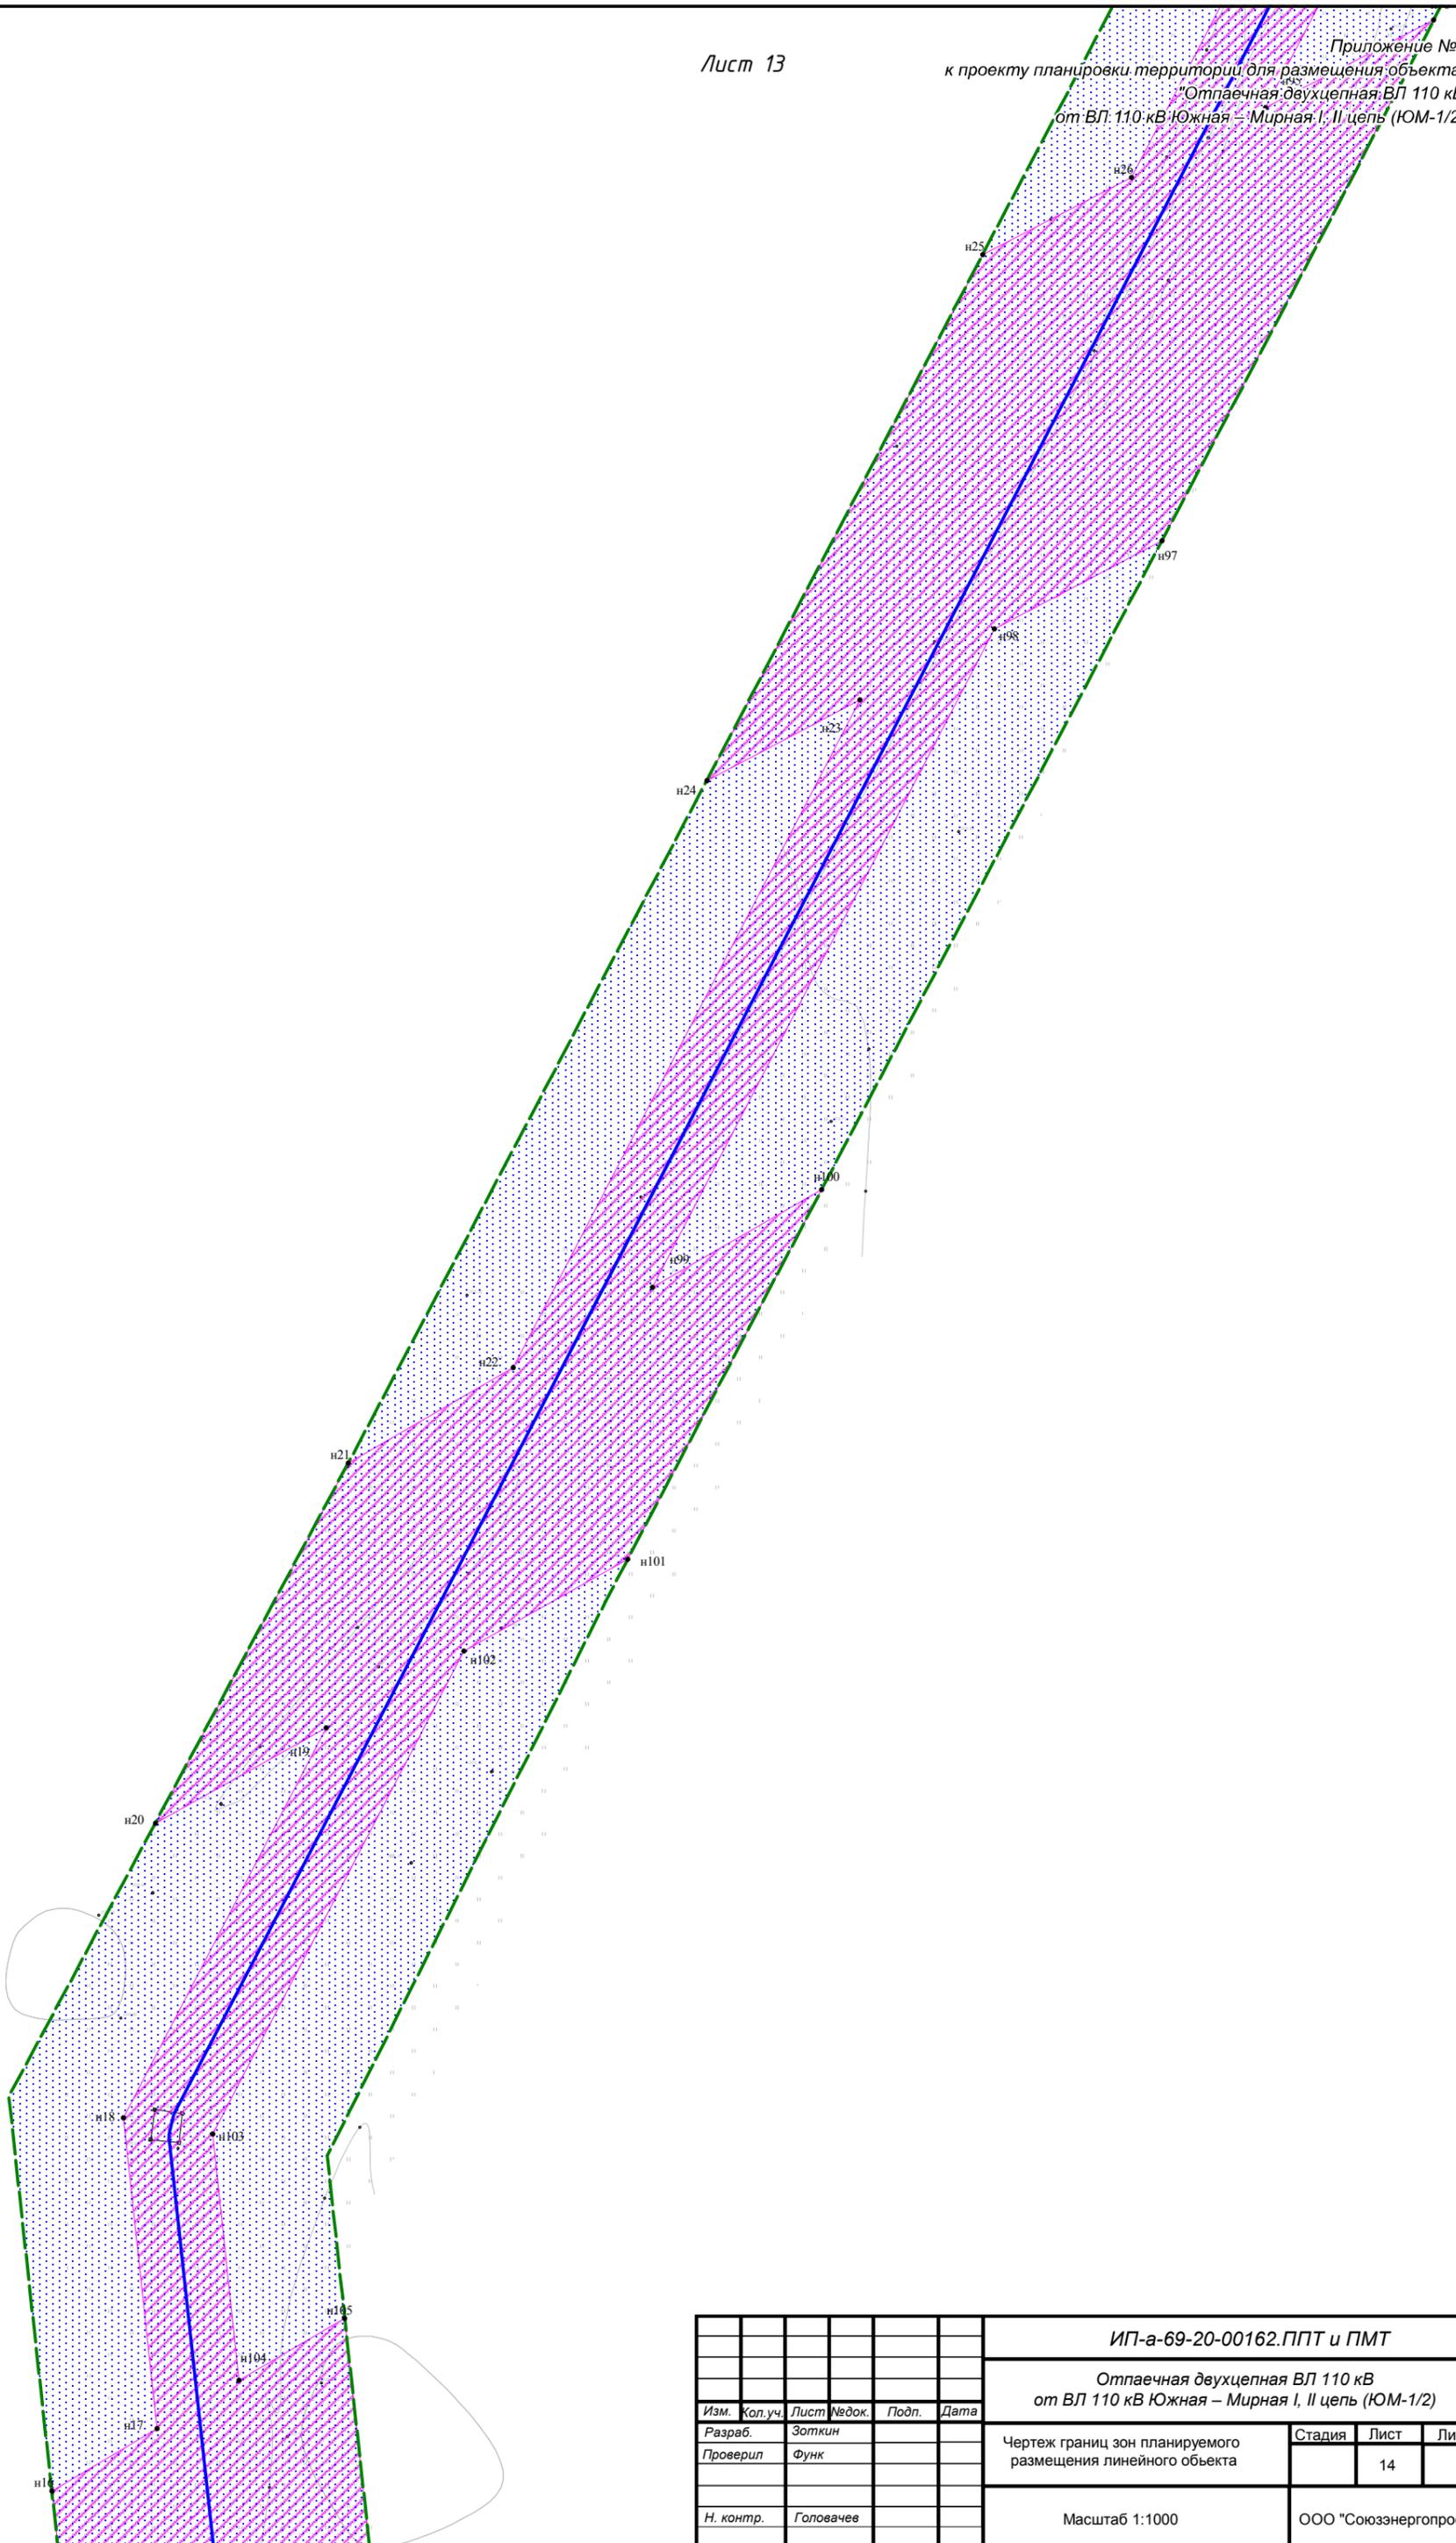

| | | | | | |
|--------------|--|--|--|--|--|
| Согласовано | | | | | |
| Име. № подл. | | | | | |
| Подп. и дата | | | | | |
| Взам. име. № | | | | | |

| | | | | | |
|---|---------|-----------|------------------------|-------|--------|
| ИП-а-69-20-00162.ППТ и ПМТ | | | | | |
| Отпаечная двухцепная ВЛ 110 кВ от ВЛ 110 кВ Южная – Мирная I, II цепь (ЮМ-1/2) | | | | | |
| Изм. | Кол.уч. | Лист | Недож. | Подп. | Дата |
| Разраб. | | Зоткин | | | |
| Проверил | | Функ | | | |
| Н. контр. | | Головачев | | | |
| Чертеж границ зон планируемого размещения линейного объекта | | | Стадия | Лист | Листов |
| Масштаб 1:1000 | | | | 14 | 16 |
| | | | ООО "Союзэнергопроект" | | |




| |
|--------------|
| Согласовано |
| Изм. № подл. |
| Побл. и дата |
| Взам. инв. № |

| | | | | | |
|---|---------|-----------|--------|------------------------|------|
| ИП-а-69-20-00162.ППТ и ПМТ | | | | | |
| Отпаечная двухцепная ВЛ 110 кВ от ВЛ 110 кВ Южная – Мирная I, II цепь (ЮМ-1/2) | | | | | |
| Изм. | Кол.уч. | Лист | № док. | Подп. | Дата |
| Разраб. | | Зоткин | | | |
| Проверил | | Функ | | | |
| Н. контр. | | Головачев | | | |
| Чертеж границ зон планируемого размещения линейного объекта | | | | Стадия | Лист |
| | | | | | 15 |
| Масштаб 1:1000 | | | | Листов | 16 |
| | | | | ООО "Союзэнергопроект" | |



Согласовано
Взам. инв. №
Подп. и дата
Инв. № подл

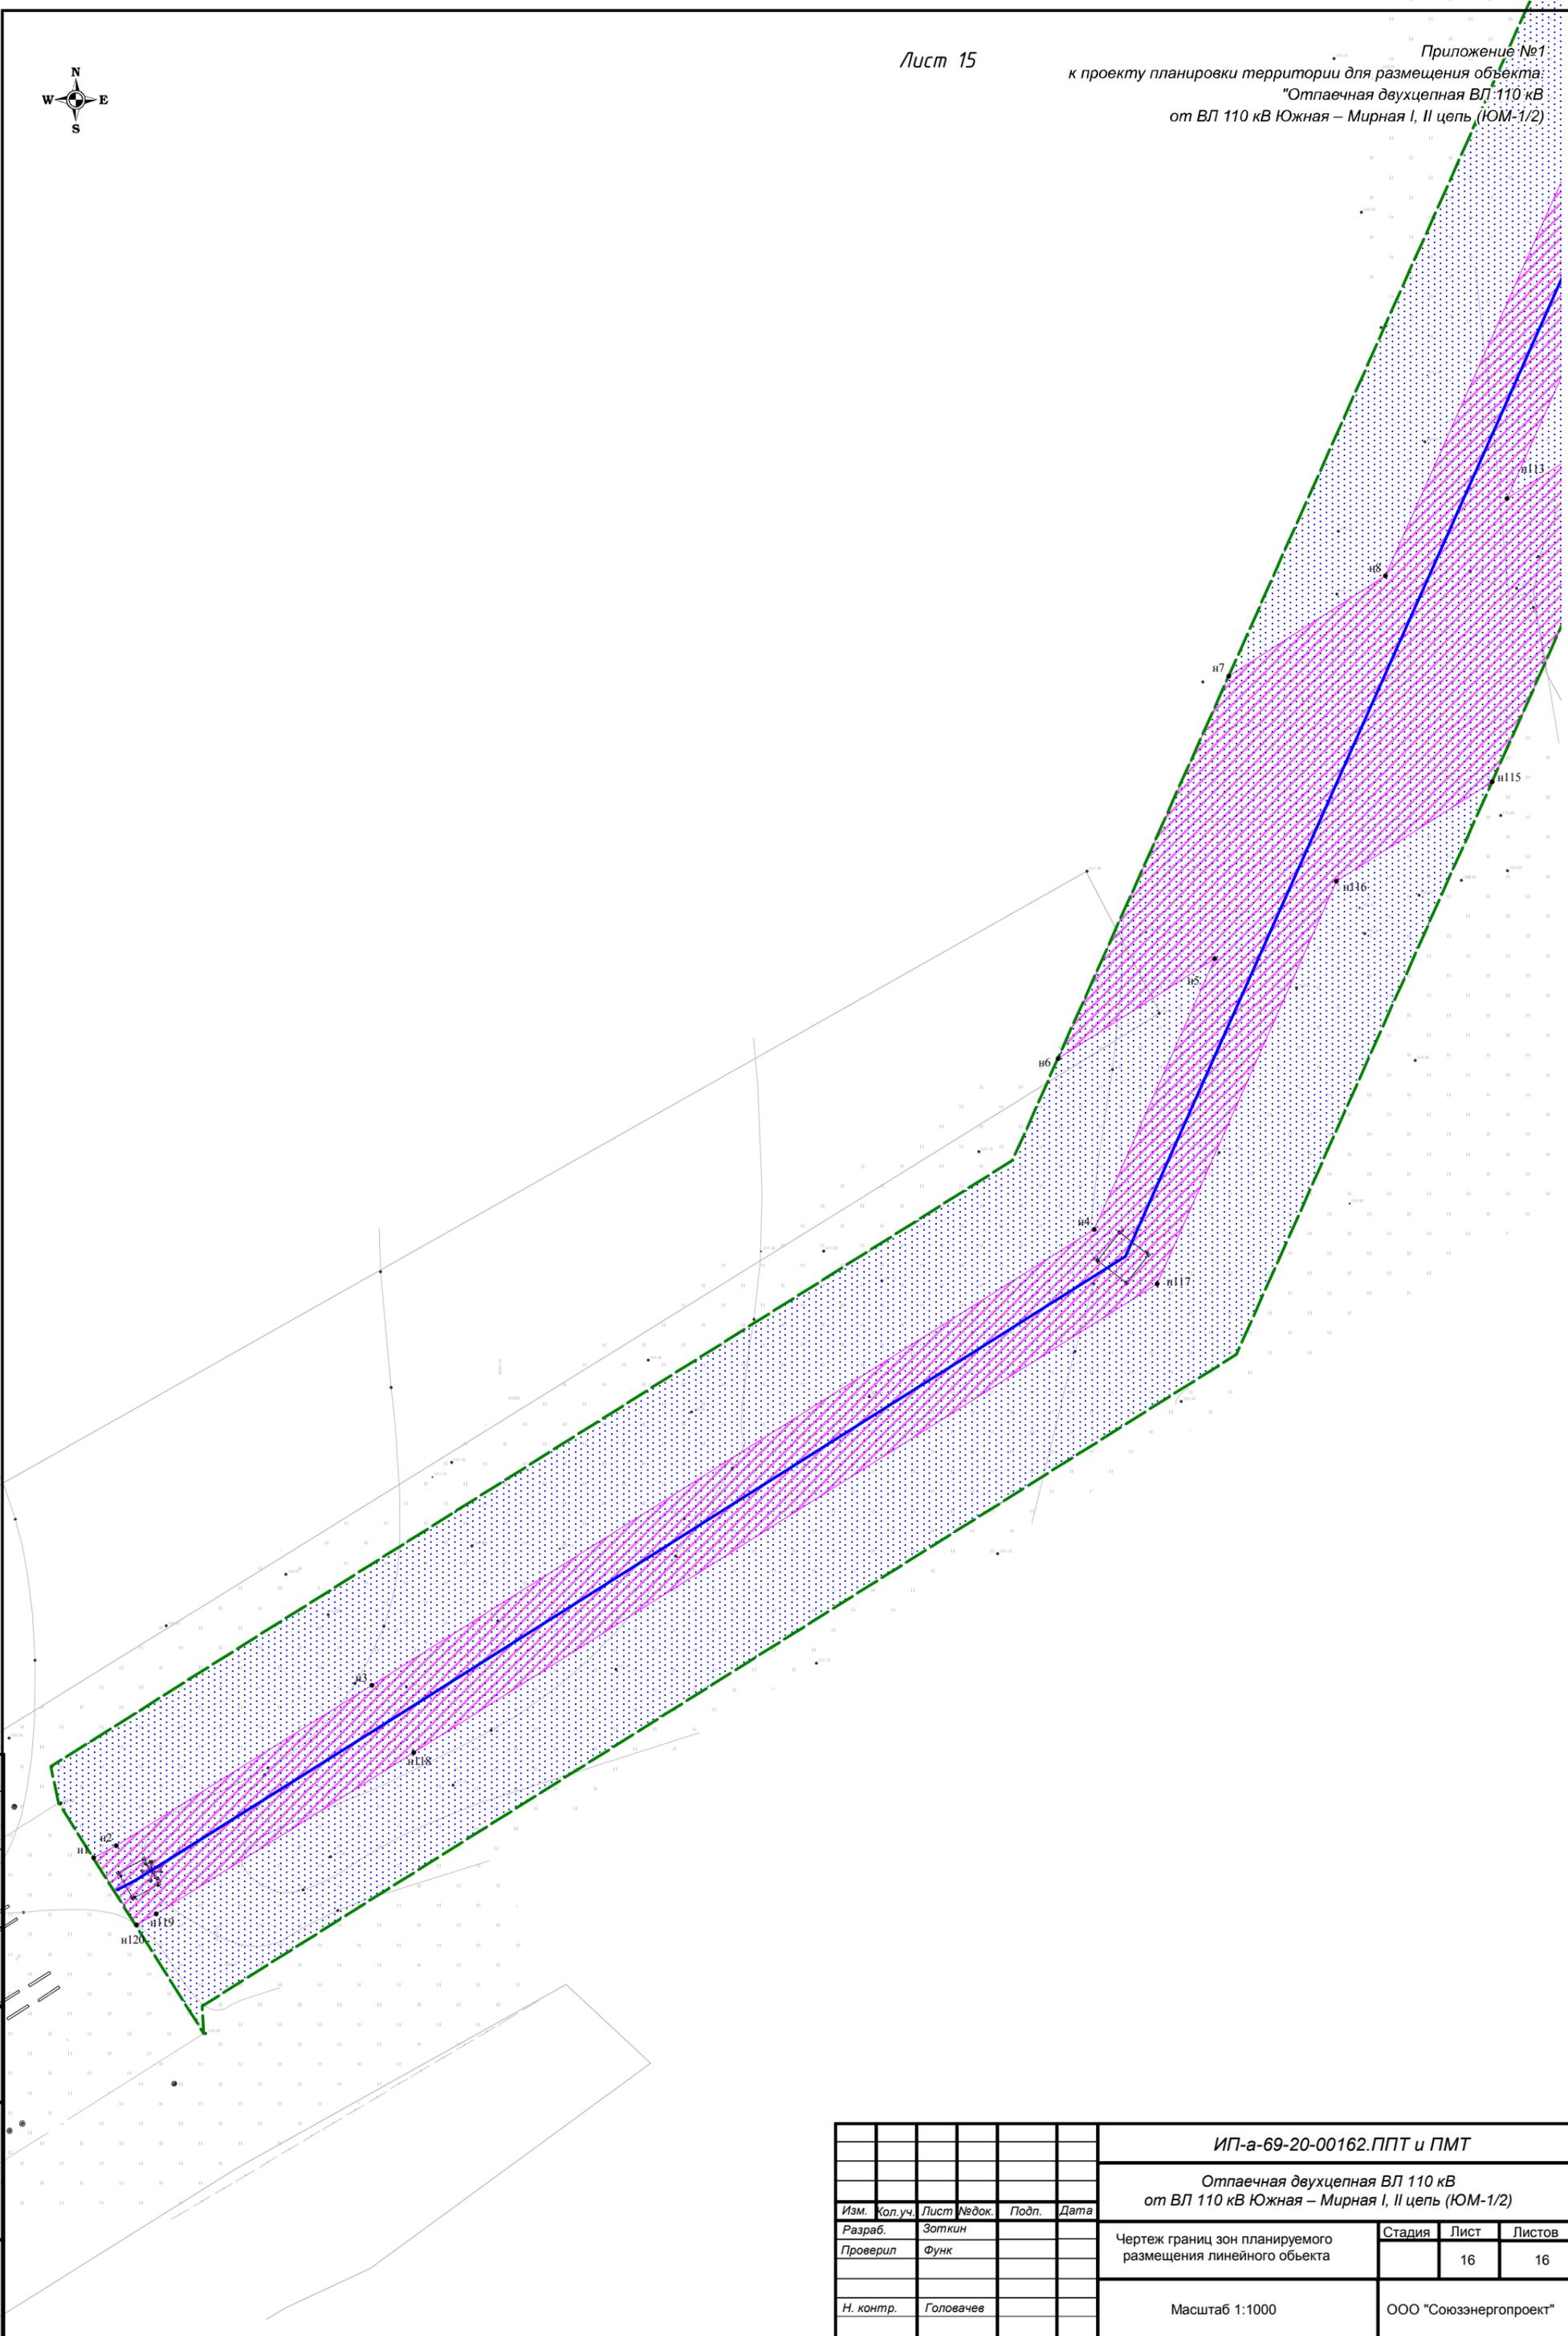

| | | | | | | | | | |
|-----------|---------|------|-----------|-------|------|---|------------------------|------|--------|
| | | | | | | ИП-а-69-20-00162.ППТ и ПМТ | | | |
| | | | | | | Отпаечная двухцепная ВЛ 110 кВ от ВЛ 110 кВ Южная – Мирная I, II цепь (ЮМ-1/2) | | | |
| Изм. | Кол.уч. | Лист | № док. | Подп. | Дата | Чертеж границ зон планируемого размещения линейного объекта | Стадия | Лист | Листов |
| Разраб. | | | Зоткин | | | | | 16 | 16 |
| Проверил | | | Функ | | | | | | |
| | | | | | | Масштаб 1:1000 | ООО "Союзэнергопроект" | | |
| Н. контр. | | | Головачев | | | | | | |