


Фрагмент карты градостроительного зонирования территории  
Вьюнского сельсовета Колыванского района  
Новосибирской области

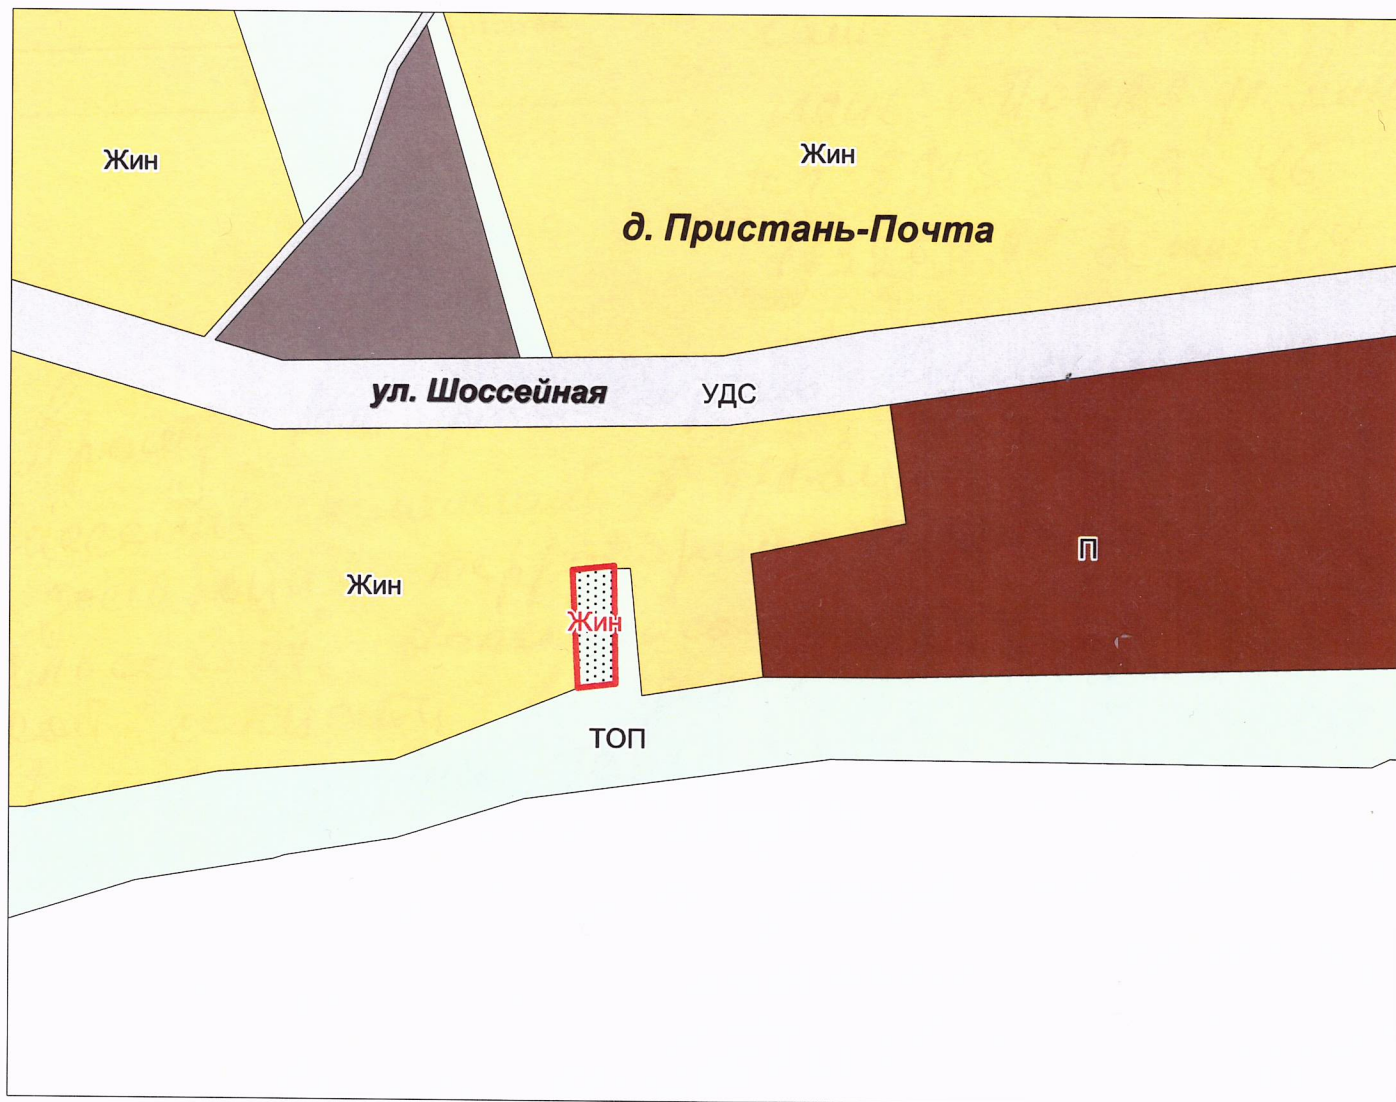


Масштаб 1:5000

Условные обозначения:




Изменяемая граница территориальной зоны

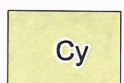

Зона сельскохозяйственных угодий



Зона территории общего пользования

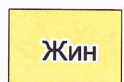

Зона застройки индивидуальными жилыми домами и ведения личного подсобного хозяйства