

**Карта градостроительного зонирования  
Репьевского сельсовета Тогучинского района Новосибирской области**

ПРИЛОЖЕНИЕ № 1  
к приказу министерства строительства  
Новосибирской области

Лист № 1

**Условные обозначения**

- — — — — граница Репьевского сельсовета Тогучинского района Новосибирской области
- — — — — граница населенного пункта Репьевского сельсовета Тогучинского района Новосибирской области
- — — — — граница населенного пункта, в соответствии с утвержденным генеральным планом Репьевского сельсовета Тогучинского района, утвержденным решением 22 сессии 4-го созыва Совета депутатов Репьевского сельсовета Тогучинского района Новосибирской области №5 от 30.09.2013.

**Жилые зоны**

- пЖин** - зона застройки индивидуальными жилыми домами в границах земель населенных пунктов
- Жин** - зона застройки индивидуальными жилыми домами
- пЖимб** - зона застройки индивидуальными жилыми домами и малоэтажными жилыми домами блокированной застройки в границах земель населенных пунктов
- пЖмл** - зона застройки малоэтажными жилыми домами в границах земель населенных пунктов
- Жмл** - зона застройки малоэтажными жилыми домами

**Общественно-деловые зоны**

- пОм** - многофункциональная общественно деловая зона в границах земель населенных пунктов
- ОмДОК** - зона делового, общественного и коммерческого назначения
- пОмТ** - зона объектов торговли в границах земель населенных пунктов
- пОс** - зона специализированной общественной застройки в границах земель населенных пунктов
- ОсДО** - зона дошкольных образовательных организаций
- ОсШО** - зона общеобразовательных организаций
- ОсКп** - зона объектов культуры и искусства
- ОсЗ** - зона объектов здравоохранения
- ДИК** - зона исторической застройки

**Производственные зоны, зоны инженерной и транспортной инфраструктуры**

- П** - производственная зона
- пП** - производственная зона в границах земель населенных пунктов
- К** - коммунально-складская зона
- пК** - коммунально-складская зона в границах земель населенных пунктов
- П** - зона инженерной инфраструктуры
- пИ** - зона инженерной инфраструктуры в границах земель населенных пунктов
- ПК** - зона объектов коммунального обслуживания
- пПК** - зона объектов коммунального обслуживания в границах земель населенных пунктов

- ПС** - зона объектов связи
- пПС** - зона объектов связи в границах земель населенных пунктов
- ПЖ** - зона объектов железнодорожного транспорта
- пПЖ** - зона объектов железнодорожного транспорта в границах земель населенных пунктов
- ПА** - зона объектов автомобильного транспорта
- пПА** - зона объектов автомобильного транспорта в границах земель населенных пунктов
- ПТ** - зона объектов трубопроводного транспорта
- УДС** - зона уличной и дорожной сети

**Зоны специального назначения**

- Дкл** - зона кладбищ
- пДкл** - зона кладбищ в границах земель населенных пунктов

**Зоны сельскохозяйственного использования**


- Сп** - зона сельскохозяйственного использования
- пСп** - зона сельскохозяйственного использования в границах земель населенных пунктов
- Су** - зона сельскохозяйственных угодий
- Сж** - зона животноводства
- Ссх** - зона ведения садового хозяйства
- пСсх** - зона ведения садового хозяйства в границах земель населенных пунктов
- Со** - зона ведения огородничества в границах земель населенных пунктов
- пСо** - зона ведения огородничества в границах земель населенных пунктов
- СПП** - производственная зона сельскохозяйственных предприятий
- СПИВ** - иные зоны сельскохозяйственного назначения

**Зоны рекреационного назначения**

- пРпоп** - зона озелененных территорий общего пользования в границах земель населенных пунктов
- Л** - зона лесов
- пЛ** - зона лесов в границах земель населенных пунктов

**Иные территориальные зоны**

- В** - зона акваторий
- пВ** - зона акваторий в границах земель населенных пунктов
- Воп** - зона общего пользования водными объектами
- пВоп** - зона общего пользования водными объектами в границах земель населенных пунктов
- ТОП** - зона территории общего пользования

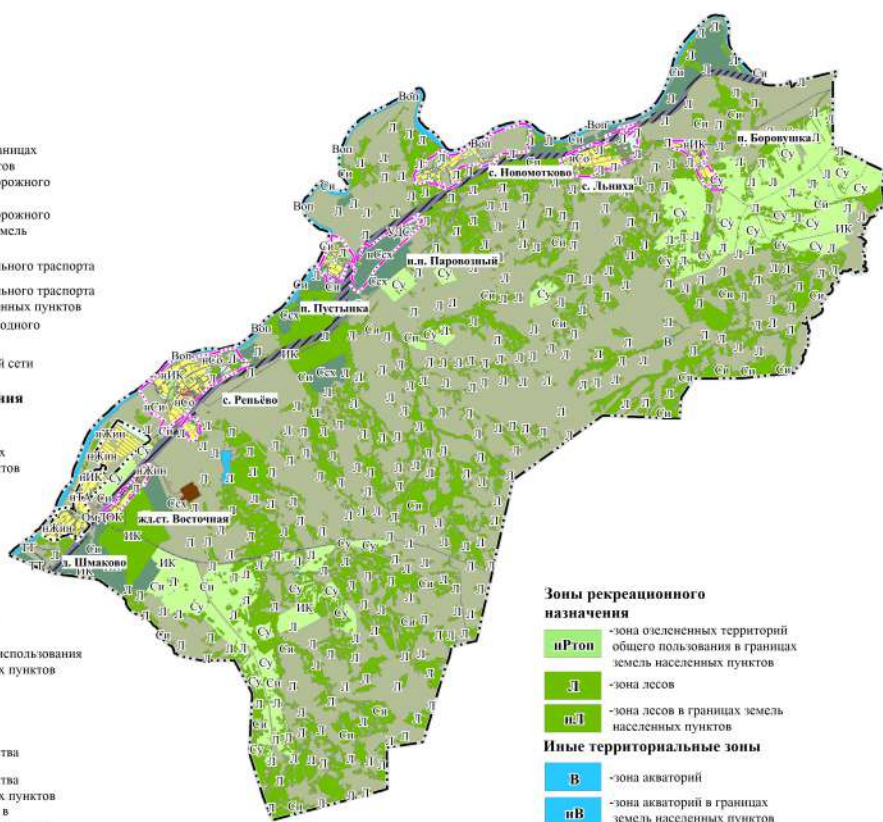


M 1:100 000

**Карта градостроительного зонирования  
Репьёвского сельсовета Тогучинского района Новосибирской области  
Фрагмент карты градостроительного зонирования.  
Территория деревни Шмаково и железнодорожной станции Восточная**

ПРИЛОЖЕНИЕ № 1  
к приказу министерства строительства  
Новосибирской области

Лист № 2

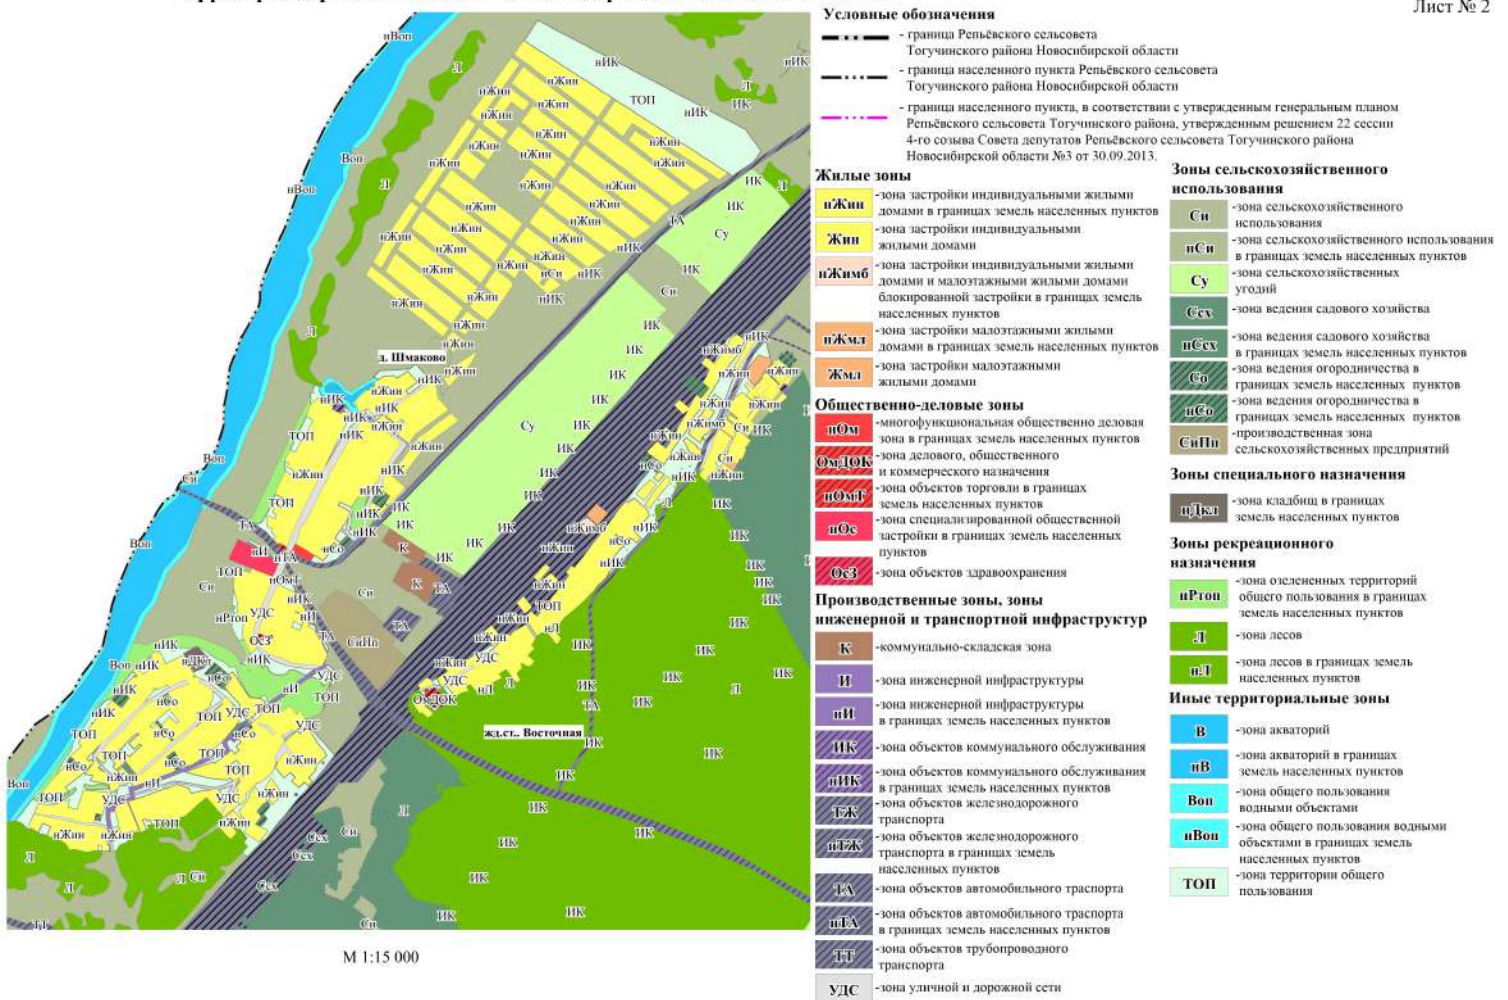



**Карта градостроительного зонирования Репьевского сельсовета  
Тогучинского района Новосибирской области  
Фрагмент карты градостроительного зонирования.  
Территория села Репьево**

ПРИЛОЖЕНИЕ № 1  
к приказу министерства строительства  
Новосибирской области

Лист № 3

**Условные обозначения**

- граница Репьевского сельсовета
- граница Тогучинского района Новосибирской области
- граница населенного пункта Репьевского сельсовета Тогучинского района Новосибирской области
- граница населенного пункта, в соответствии с утвержденным генеральным планом Репьевского сельсовета Тогучинского района, утвержденным решением 22 сессии 4-го созыва Совета депутатов Репьевского сельсовета Тогучинского района Новосибирской области №3 от 30.09.2013.

**Жилые зоны**

- иЖин** - зона застройки индивидуальными жилыми домами в границах земель населенных пунктов
- Жин** - зона застройки индивидуальными жилыми домами
- иЖинб** - зона застройки индивидуальными жилыми домами и малоэтажными жилыми домами блокированной застройки в границах земель населенных пунктов
- иЖмл** - зона застройки малоэтажными жилыми домами в границах земель населенных пунктов
- Жмл** - зона застройки малоэтажными жилыми домами

**Общественно-деловые зоны**

- иОмТ** - зона объектов торговли в границах земель населенных пунктов
- иОс** - зона специализированной общественной застройки в границах земель населенных пунктов
- ОсДб** - зона дошкольных образовательных организаций
- ОсШк** - зона общеобразовательных организаций
- ОсКл** - зона объектов культуры и искусства
- ОсЗ** - зона объектов здравоохранения
- ИИК** - зона исторической застройки

**Производственные зоны, зоны инженерной и транспортной инфраструктуры**

- П** - производственная зона
- иП** - производственная зона в границах земель населенных пунктов
- ИК** - зона объектов коммунального обслуживания
- иИК** - зона объектов коммунального обслуживания в границах земель населенных пунктов
- ТЖ** - зона объектов железнодорожного транспорта
- ТА** - зона объектов автомобильного транспорта
- иТА** - зона объектов автомобильного транспорта в границах земель населенных пунктов
- УДС** - зона уличной и дорожной сети

**Зоны сельскохозяйственного использования**

- Сп** - зона сельскохозяйственного использования
- иСп** - зона сельскохозяйственного использования в границах земель населенных пунктов
- Су** - зона сельскохозяйственных угодий
- Ссх** - зона ведения садового хозяйства
- иСсх** - зона ведения садового хозяйства в границах земель населенных пунктов
- иСб** - зона ведения огородничества в границах земель населенных пунктов

**Зоны специального назначения**


- иДсв** - зона кладбищ в границах земель населенных пунктов

**Зоны рекреационного назначения**

- иРтоп** - зона озелененных территорий общего пользования в границах земель населенных пунктов
- Л** - зона лесов

**Иные территориальные зоны**

- В** - зона акваторий
- иВ** - зона акваторий в границах земель населенных пунктов
- Воп** - зона общего пользования водными объектами
- иВоп** - зона общего пользования водными объектами в границах земель населенных пунктов
- ТОП** - зона территории общего пользования

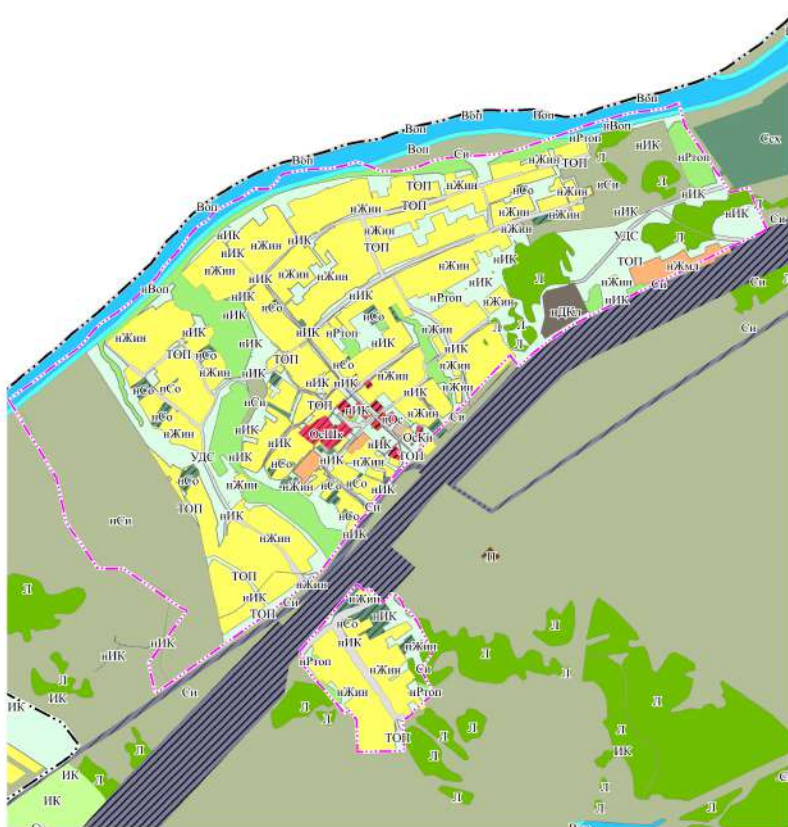

М 1:15 000

**Карта градостроительного зонирования  
Репьевского сельсовета Тогучинского района Новосибирской области  
Фрагмент карты градостроительного зонирования. Территория поселка Пустынка  
и населенного пункта Паровозный**

ПРИЛОЖЕНИЕ № 1  
к приказу министерства строительства  
Новосибирской области

Лист № 4

**Условные обозначения**

- граница Репьевского сельсовета Тогучинского района Новосибирской области
- граница населенного пункта, в соответствии с утвержденным генеральным планом Репьевского сельсовета Тогучинского района, утвержденным решением 22 сессии 4-го созыва Совета депутатов Репьевского сельсовета Тогучинского района Новосибирской области №3 от 30.09.2013.

**Жилые зоны**

- зона застройки индивидуальными жилыми домами в границах земель населенных пунктов

**Производственные зоны, зоны инженерной и транспортной инфраструктур**

- зона объектов коммунального обслуживания
- зона объектов коммунального обслуживания в границах земель населенных пунктов
- зона объектов связи в границах земель населенных пунктов
- зона объектов железнодорожного транспорта
- зона объектов автомобильного транспорта
- зона уличной и дорожной сети

**Зоны сельскохозяйственного использования**


- зона сельскохозяйственного использования
- зона сельскохозяйственных угодий
- зона ведения садового хозяйства
- зона ведения садового хозяйства в границах земель населенных пунктов
- зона ведения огородничества в границах земель населенных пунктов
- иные зоны сельскохозяйственного назначения

**Зоны рекреационного назначения**

- зона озелененных территорий общего пользования в границах земель населенных пунктов
- зона лесов

**Иные территориальные зоны**

- зона акваторий
- зона акваторий в границах земель населенных пунктов
- зона общего пользования водными объектами
- зона общего пользования водными объектами в границах земель населенных пунктов
- зона территории общего пользования

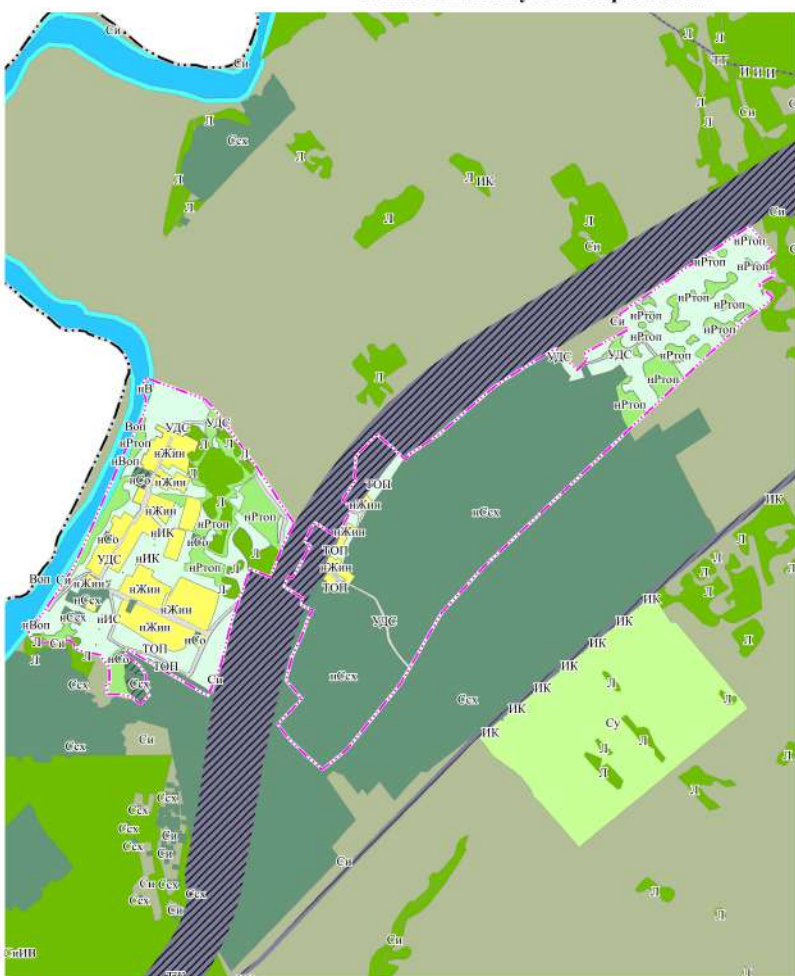

М 1:15 000





**Карта градостроительного зонирования  
Рельёвского сельсовета Тогучинского района Новосибирской области  
Фрагмент карты градостроительного зонирования. Территория села Новомотково**



ПРИЛОЖЕНИЕ № 1  
к приказу министерства строительства  
Новосибирской области

Лист № 5


**Условные обозначения**

-  - граница Рельёвского сельсовета Тогучинского района Новосибирской области
-  - граница населенного пункта, в соответствии с утвержденным генеральным планом Рельёвского сельсовета Тогучинского района, утвержденным решением 22 сессии 4-го созыва Совета депутатов Рельёвского сельсовета Тогучинского района Новосибирской области №3 от 30.09.2013.



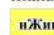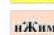


**Жилые зоны**

-  - зона застройки индивидуальными жилыми домами в границах земель населенных пунктов
-  - зона застройки индивидуальными жилыми домами и малоэтажными жилыми домами блокированной застройки в границах земель населенных пунктов






**Общественно-деловые зоны**

 -  - зона объектов торговли в границах земель населенных пунктов



**Производственные зоны, зоны инженерной и транспортной инфраструктуры**

-  - зона объектов коммунального обслуживания
-  - зона объектов коммунального обслуживания в границах земель населенных пунктов
-  - зона объектов железнодорожного транспорта
-  - зона объектов автомобильного транспорта
-  - зона уличной и дорожной сети





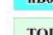
**Зоны сельскохозяйственного использования**

-  - зона сельскохозяйственного использования
-  - зона сельскохозяйственного использования в границах земель населенных пунктов
-  - зона ведения садового хозяйства
-  - зона ведения садового хозяйства в границах земель населенных пунктов
-  - зона ведения огородничества в границах земель населенных пунктов

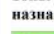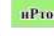**Зоны рекреационного назначения**

-  - зона озелененных территорий общего пользования в границах земель населенных пунктов
-  - зона лесов

**Иные территориальные зоны**

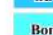-  - зона акваторий
-  - зона акваторий в границах земель населенных пунктов
-  - зона общего пользования водными объектами
-  - зона общего пользования водными объектами в границах земель населенных пунктов
-  - зона территории общего пользования



M 1:15 000





