


Утверждена

(наименование документа об утверждении, включая
наименования органов государственной власти или
органов местного самоуправления, принявших решение
об утверждении схемы или подписавших соглашение о
перераспределении земельных участков
от _____ № _____

Схема расположения земельного участка или земельных участков на кадастровом плане территории

Условный номер земельного участка		
Площадь земельного участка 4020 кв.м.		
Обозначение характерных точек границ	Координаты	
	X	Y
1	478799.60	4215786.88
2	478743.92	4215841.79
3	478694.14	4215803.61
4	478769.46	4215761.49

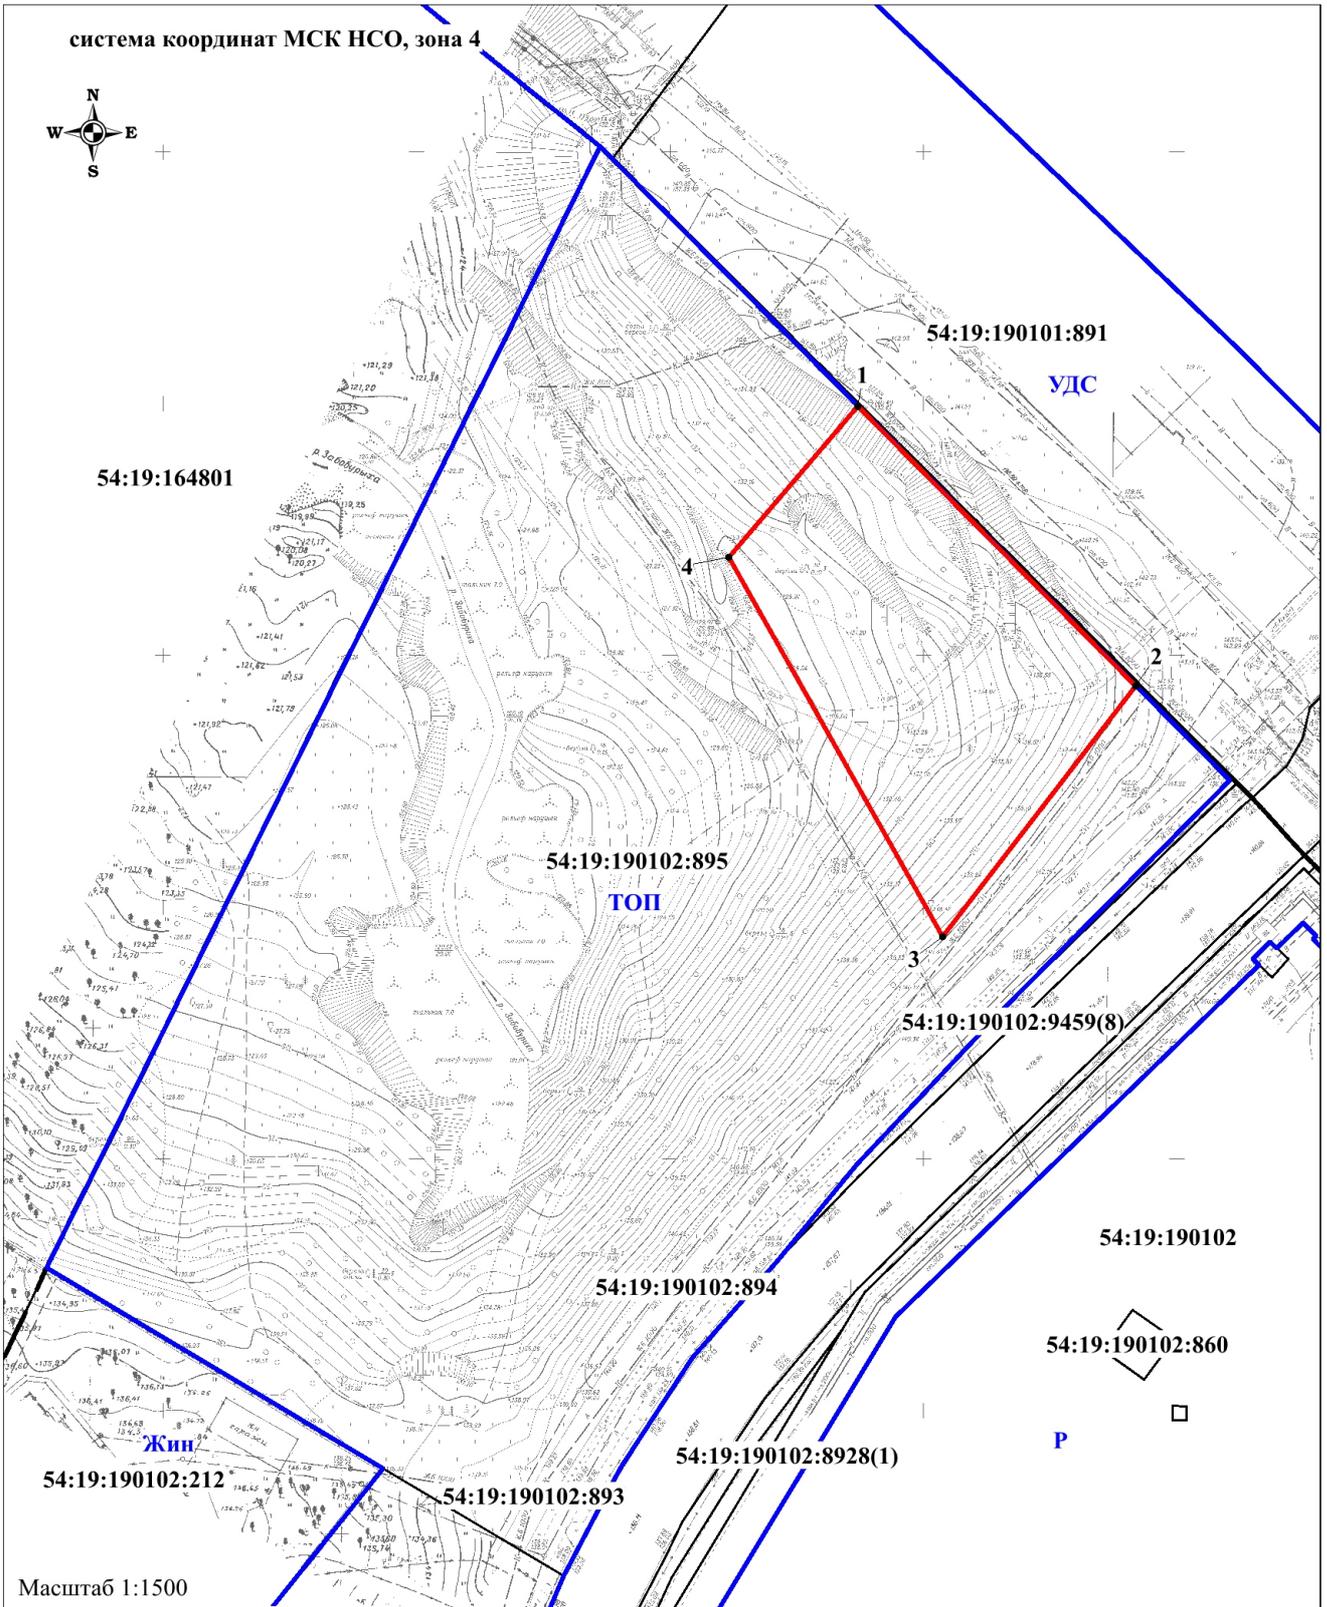

Условные обозначения:

- изображение границ учтенных земельных участков
- изображение границ образуемого земельного участка
- изображение границы кадастрового квартала
- 54:19:190102:758 кадастровый номер учтенного земельного участка
- 3У1 условный номер образуемого земельного участка
- 54:19:190102 кадастровый номер кадастрового квартала
- 1 характеристическая точка, ее номер и обозначение
- граница зоны с особыми условиями использования территории
- граница территориальной зоны