


Приложение №1
к решению сессии Совета депутатов
Колыванского района Новосибирской области
от _____ № _____

Фрагмент карты градостроительного зонирования территории
Новотроицкого сельсовета Колыванского района
Новосибирской области

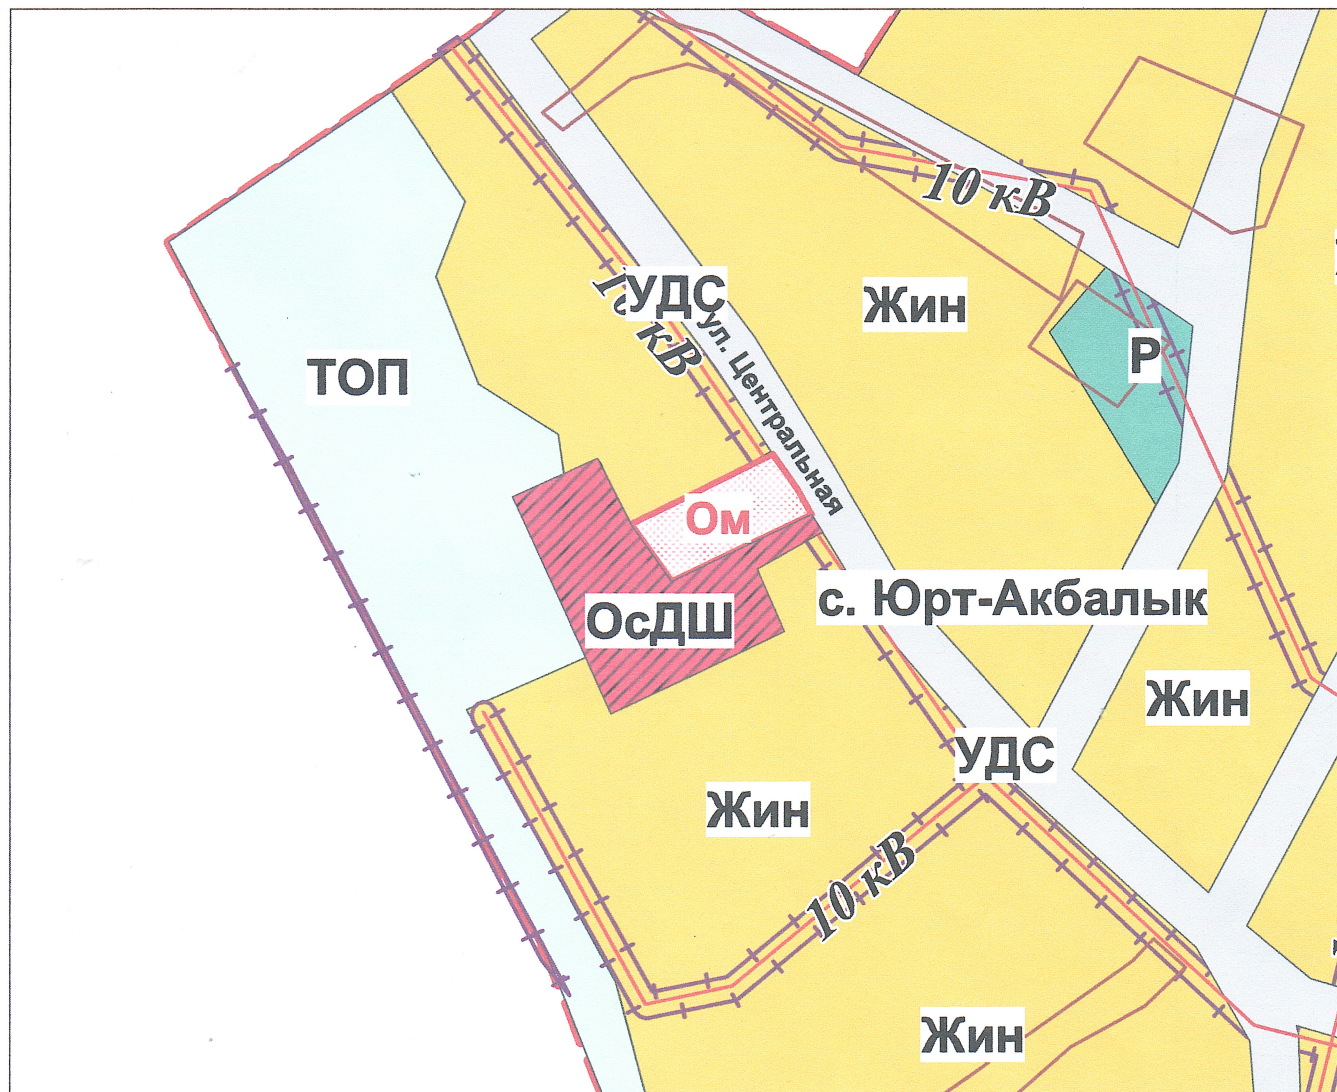

Масштаб 1:4000


Условные обозначения:



Изменяемая граница территориальной зоны
(Многофункциональная общественно-деловая зона)



Зона объектов дошкольного, начального и среднего общего образования

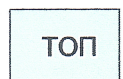

Зона территории общего пользования



Зона застройки индивидуальными жилыми