


ЭСКИЗНЫЙ ПРОЕКТ




Ремонт дорог, устройство парковок и тротуаров на придомовой территории
жилых домов №17, 19, 23, по ул. Рабочая в п. Двуречье Новосибирского
района Новосибирской области.

Инв. N подл.	Подп. и дата	Взам. инв. N

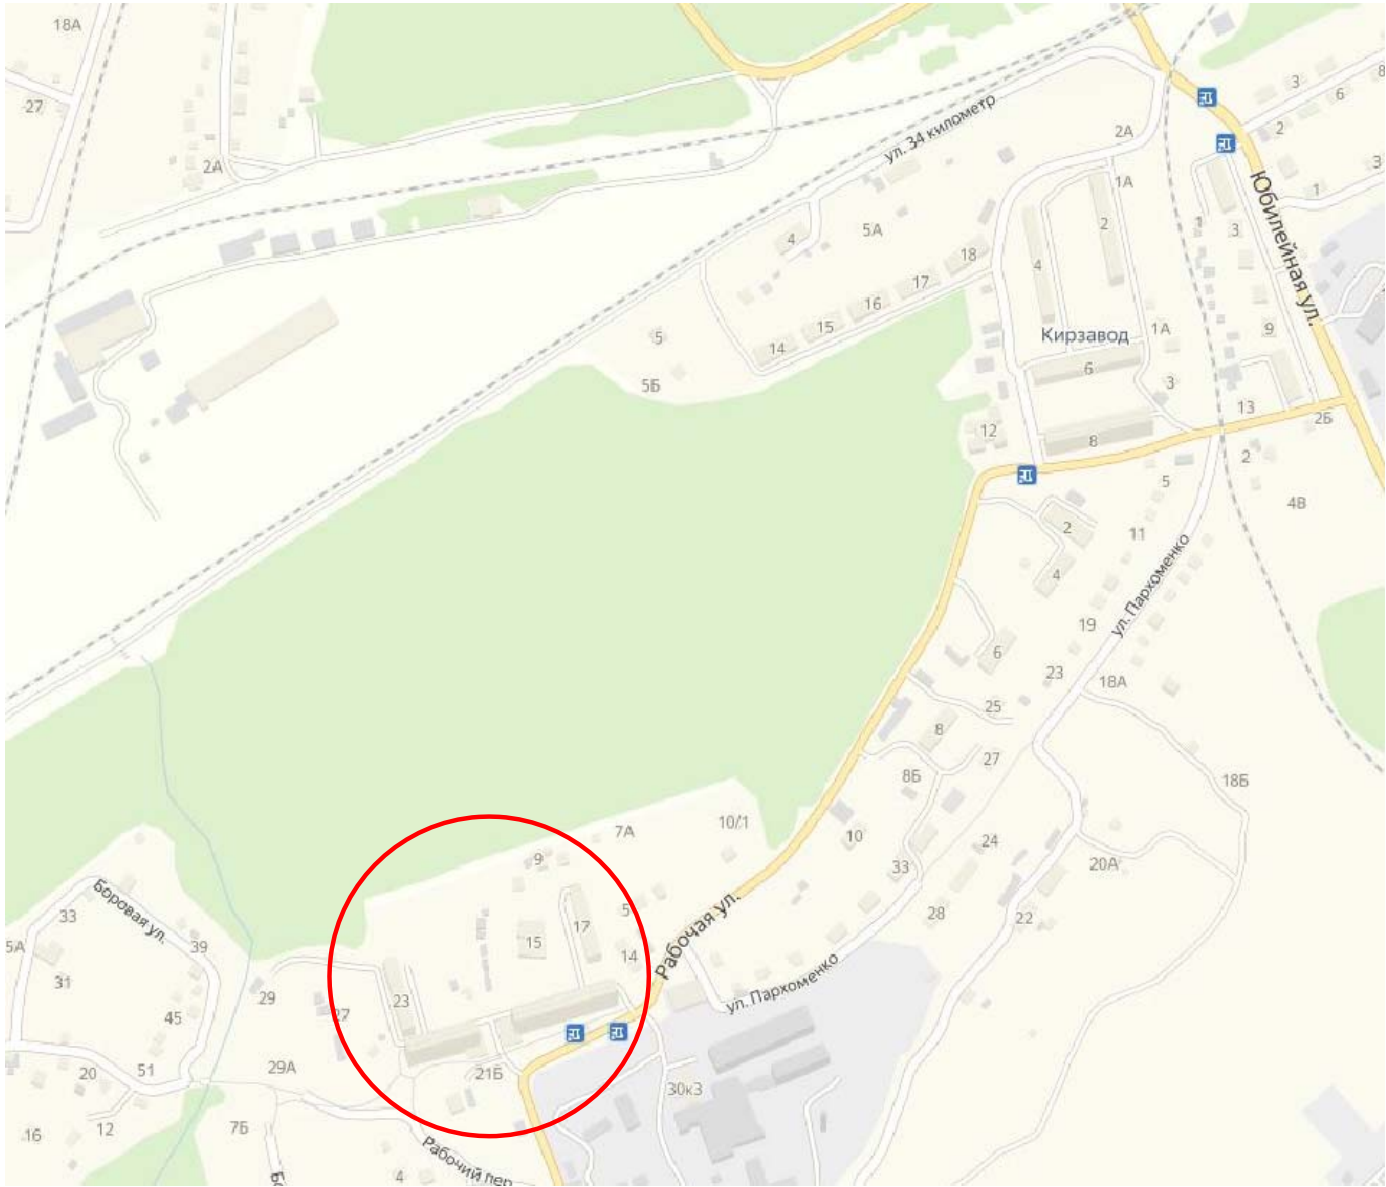

Условные обозначения

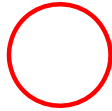

-Участок проектирования.


ВЕДОМОСТЬ ЛИСТОВ ОСНОВНОГО КОМПЛЕКТА		
№ п/п	НАИМЕНОВАНИЕ	ПРИМЕЧАНИЕ
1	Ситуационная схема.	
2	Схема генерального плана. М 1:1000	
3	Вид точка№1	
4	Вид точка№2	
5	Вид точка№3	
6	Вид точка№4	

Взам. инв. N	
Подп. и дата	
Инв. N подл.	

						83-01.2019-ТКР		
						Ремонт дорог,устройство парковок и тротуаров на придомовой территории жилых домов № 17, 19, 23 по ул. Рабочая в п. Двуречье Новосибирского района Новосибирской области		
Изм.	Кол.уч.	Лист	N док.	Подпись	Дата	Ул. Рабочая 17,19,23.	Стадия	Лист
Составил	Стороженко А.Е.						ЭП	1
Проверил	Воробьев С.О.					Ситуационная схема. Ведомость чертежей.		6
							ООО"Оклэнд"	
Н.контр.								

ВЕДОМОСТЬ ПОКРЫТИЙ ПРОЕЗДОВ, ТРОТУАРОВ, ДОРОЖЕК, ПЛОЩАДОК


Условные обозначения	НАИМЕНОВАНИЕ	Жилое здание № 17,19,23		
		Площ. покр. м ²	Бордюр из борт.камня	
			тип	кол. м
	Покрытие по типу 1	2530	БР 15х30х100	480
	Покрытие по типу 2	1180	БР 15х30х100	210
	Покрытие по типу 3	467	БР 8х20х100	335

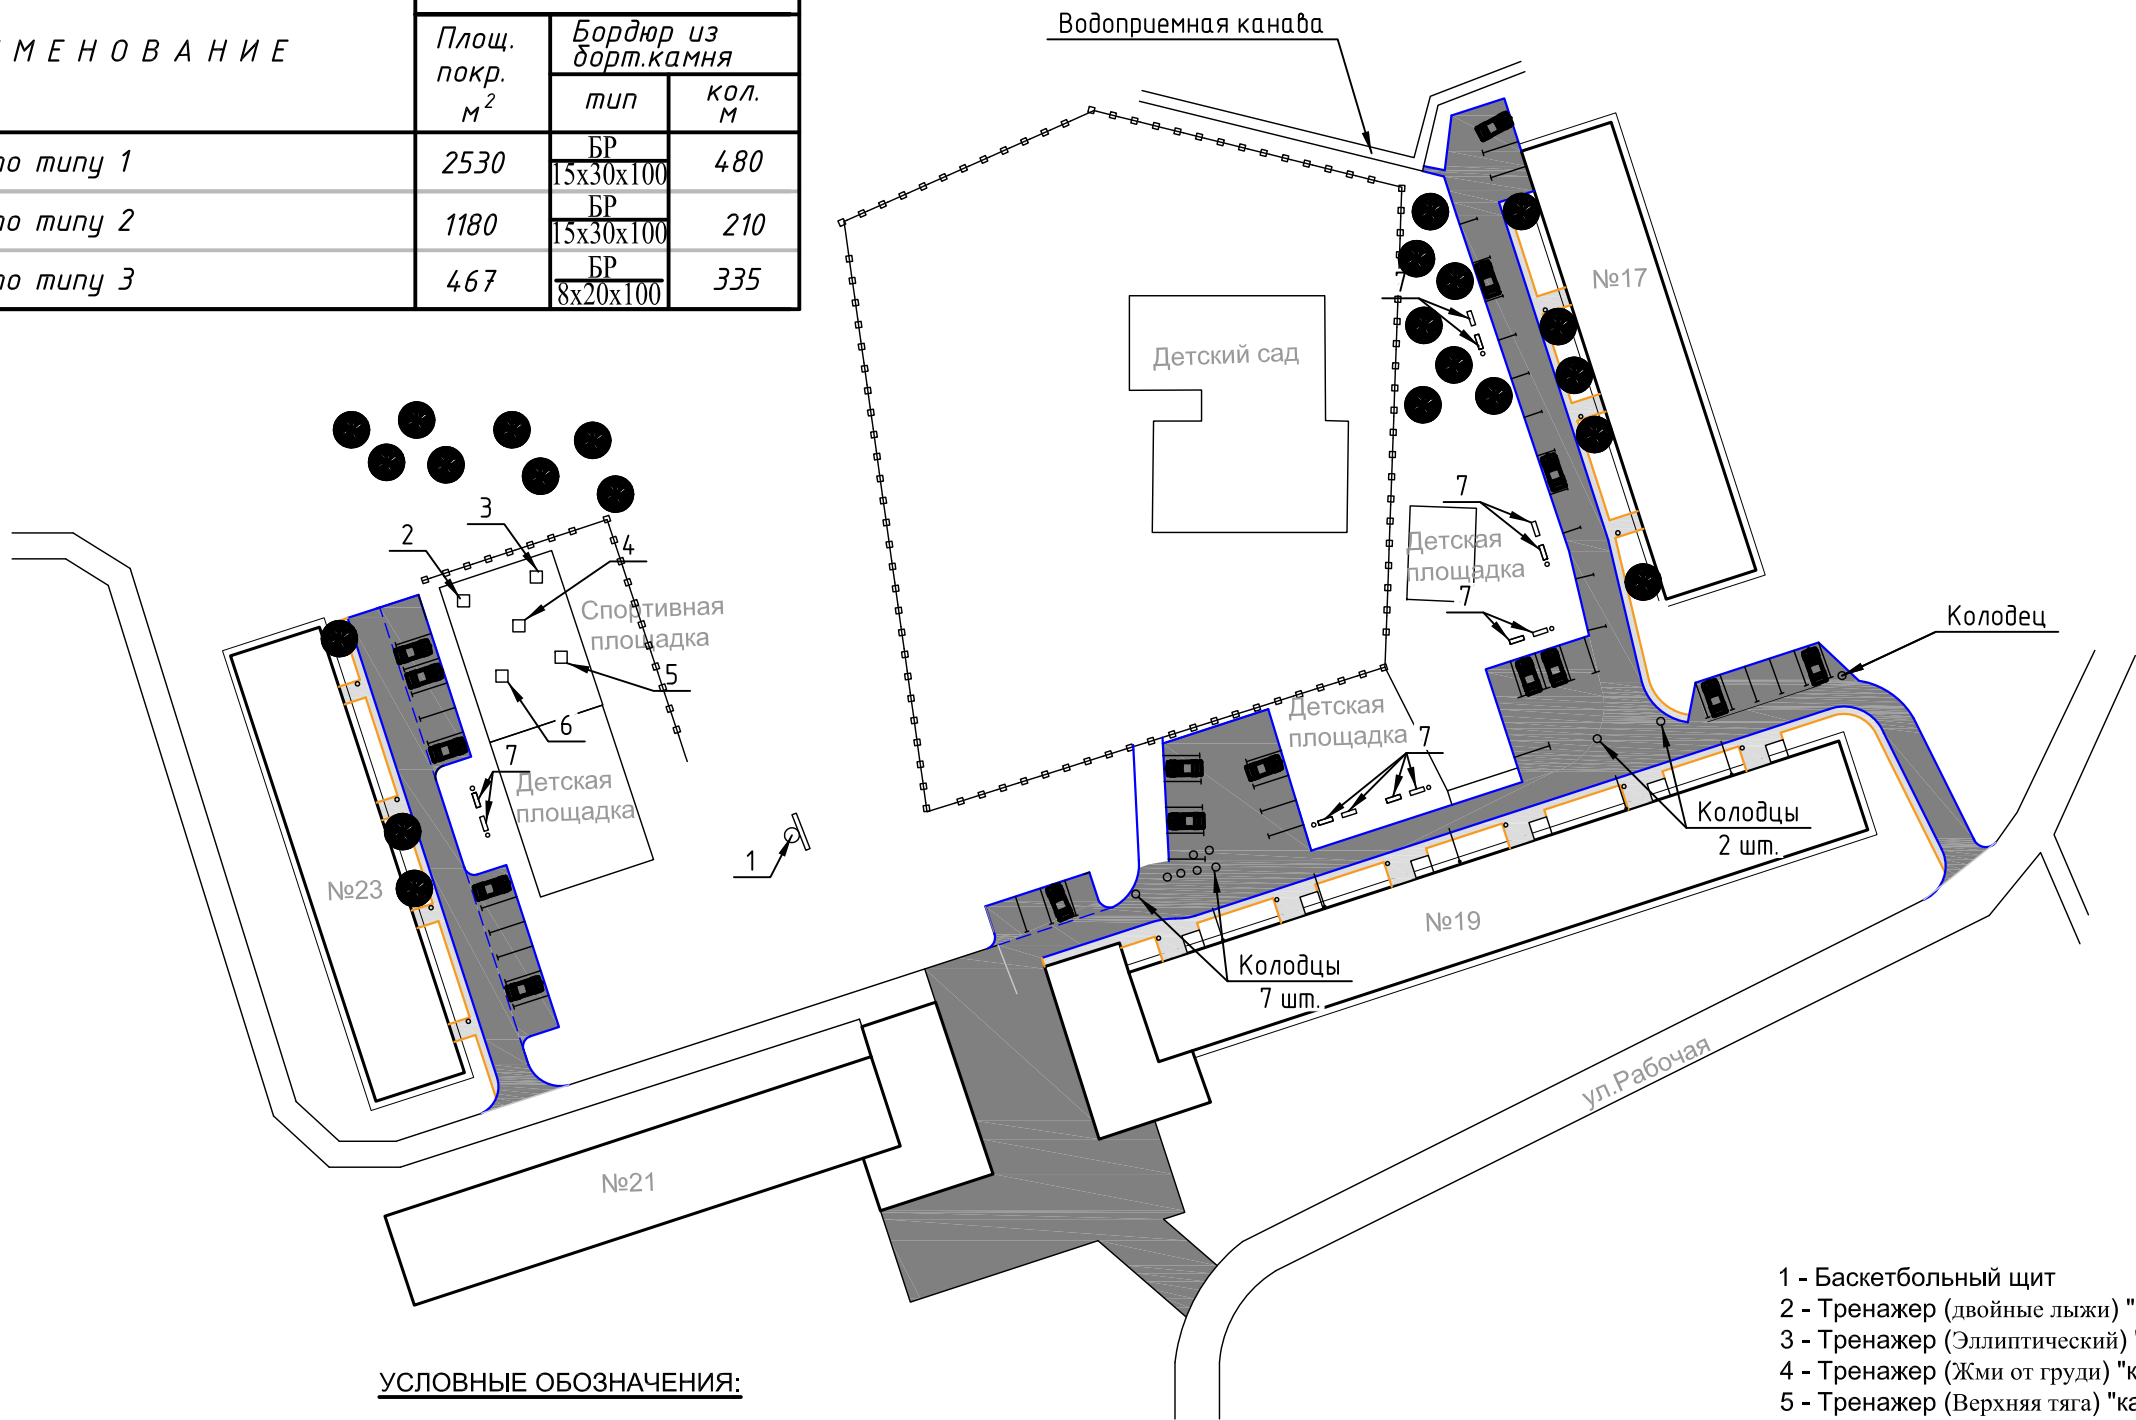

УСЛОВНЫЕ ОБОЗНАЧЕНИЯ:

- бортовой камень БР 100.20.8
- бортовой камень БР 100.30.15
- покрытие тротуара из асфальтобетона
- покрытие проездов и парковок из асфальтобетона
- Дерево
- Автомобиль
- Лавочка
- Урна

- 1 - Баскетбольный щит
- 2 - Тренажер (двойные лыжи) "каталог Городок Детства "
- 3 - Тренажер (Эллиптический) "каталог Городок Детства "
- 4 - Тренажер (Жми от груди) "каталог Городок Детства "
- 5 - Тренажер (Верхняя тяга) "каталог Городок Детства "
- 6 - Тренажер (Твистер) "каталог Городок Детства "
- 7- Скамья "каталог Городок Детства "
- 8- Урна 1 "каталог Городок Детства "

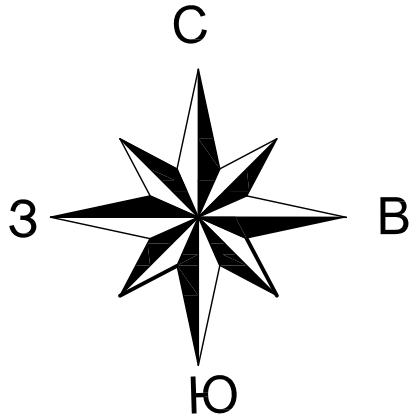

						83-01.2019-ТКР			
						Ремонт дорог,устройство парковок и тротуаров на придомовой территории жилых домов № 17, 19, 23 по ул. Рабочая в п. Двуречье Новосибирского района Новосибирской области			
Изм.	Кол.уч.	Лист	№ док.	Подпись	Дата				
Составил	Стороженко А.Е.					Ул. Рабочая 17,19,23.	Стадия	Лист	Листов
Проверил	Воробьев С.О.						ПД	2	6
Н.контр.						Схема генерального плана. М 1:1000	ООО"Оклэнд"		



Инв. N подл.	Подп. и дата	Взам. инв. N

						83-01.2019-ТКР			
						Ремонт дорог,устройство парковок и тротуаров на придомовой территории жилых домов № 17, 19, 23 по ул. Рабочая в п. Двуречье Новосибирского района Новосибирской области			
Изм.	Кол.уч.	Лист	N док.	Подпись	Дата				
Составил		Стороженко А.Е.				Ул. Рабочая 17,19,23.	Стадия	Лист	Листов
Проверил		Воробьев С.О.					ПД	5	6
Н.контр.						Вид точка№3	ООО"Оклэнд"		



Инв. N подл.	Подп. и дата	Взам. инв. N

						83-01.2019-ТКР			
						Ремонт дорог,устройство парковок и тротуаров на придомовой территории жилых домов № 17, 19, 23 по ул. Рабочая в п. Двуречье Новосибирского района Новосибирской области			
Изм.	Кол.уч.	Лист	N док.	Подпись	Дата				
Составил		Стороженко А.Е.				Ул. Рабочая 17,19,23.	Стадия	Лист	Листов
Проверил		Воробьев С.О.					ПД	6	6
Н.контр.						Вид точка№4	ООО"Оклэнд"		