



Ведомость жилых и общественных зданий и сооружений

Номер на плане	Наименование и обозначение	Этажность	Количество		Площадь, м2		Строительный объем, м3	
			Здание	Квартир	Здания	Всего	Здания	Всего
1	Жилой дом	9	1	419	419	4077,3	4077,3	

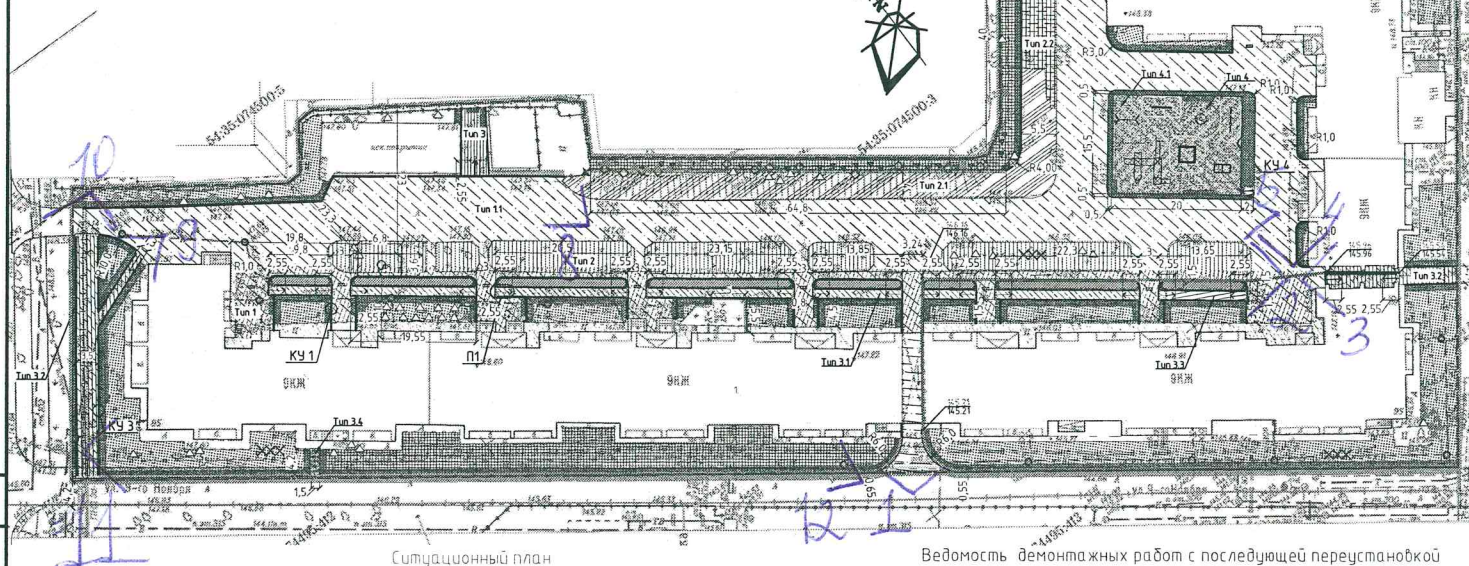


Ситуационный план

проектируемая территория в границах района

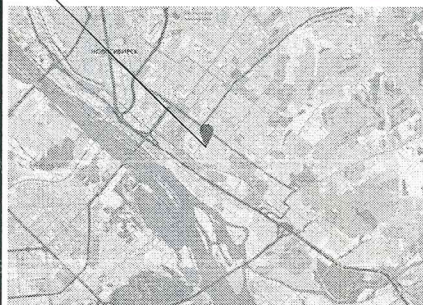

проектируемая территория

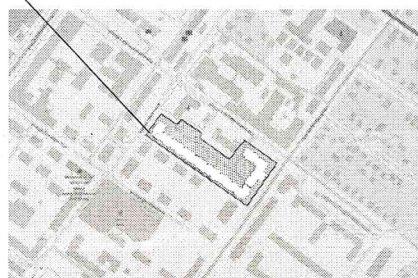

Ведомость демонтажных работ с последующей переустановкой

Номер по плану	Условное изображение	Наименование	Кол-во шт.
1		Спортивный комплекс	1
2		Турник тройной	1
3		Бревно гимнастическое	1
4		Горка	1
5		Качели	1

Условные обозначения:

- Граница дворовой территории по паспорту
- Многоквартирный дом
- Местоположение двора

Ведомость элементов озеленения

Номер	Наименование породы и вида насаждения	Кол-во ед. изм.	Условное обознач.
1а	Озеленение территории: обустройство газонов (газон многолетний)	2400м кв.	
1б	Озеленение территории: обустройство газонов (в георешетке)	735м кв.	
2а	Озеленение территории: посадка живой изгороди (кизильник блестящий)	115,2 п.м.	

Условные обозначения:

- Границы дворовых территорий в границах землеотвода
- Граница дворовой территории по паспорту
- Граница благоустройства
-
-
-
-
-
-
-
-
-
-
-
-
-
-
-
-
-
-
-
-

Примечание: указанные спортивные и детские игровые формы изображены условно.

Ведомость демонтажных работ

Номер по плану	Условное изображение	Наименование	Кол-во шт.
1		Скамья	8
2		Урна	10
3		Карусель	1
4		Детский игровой комплекс	1
5		Качалка на пружине	1
6		Детская горка	1
7		Песочница	1

Согласовано

Взамен инв. №

Подпись и дата

Инв. № под



Демонтаж бетонных полусфер, газонного ограждения, базонов и снос/пересадка зеленых насаждений осуществляется силами собственников МКД 9 ноября, 95.

До начала СМР провести ремонтные работы силами собственников по восстановлению отмостки.