



Сиб-Вардейцев 21/1

Схема планировочной организации земельного участка. М 1:500

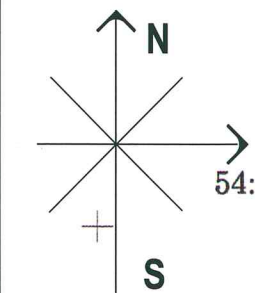

ул.Сибиряков-Гвардейцев

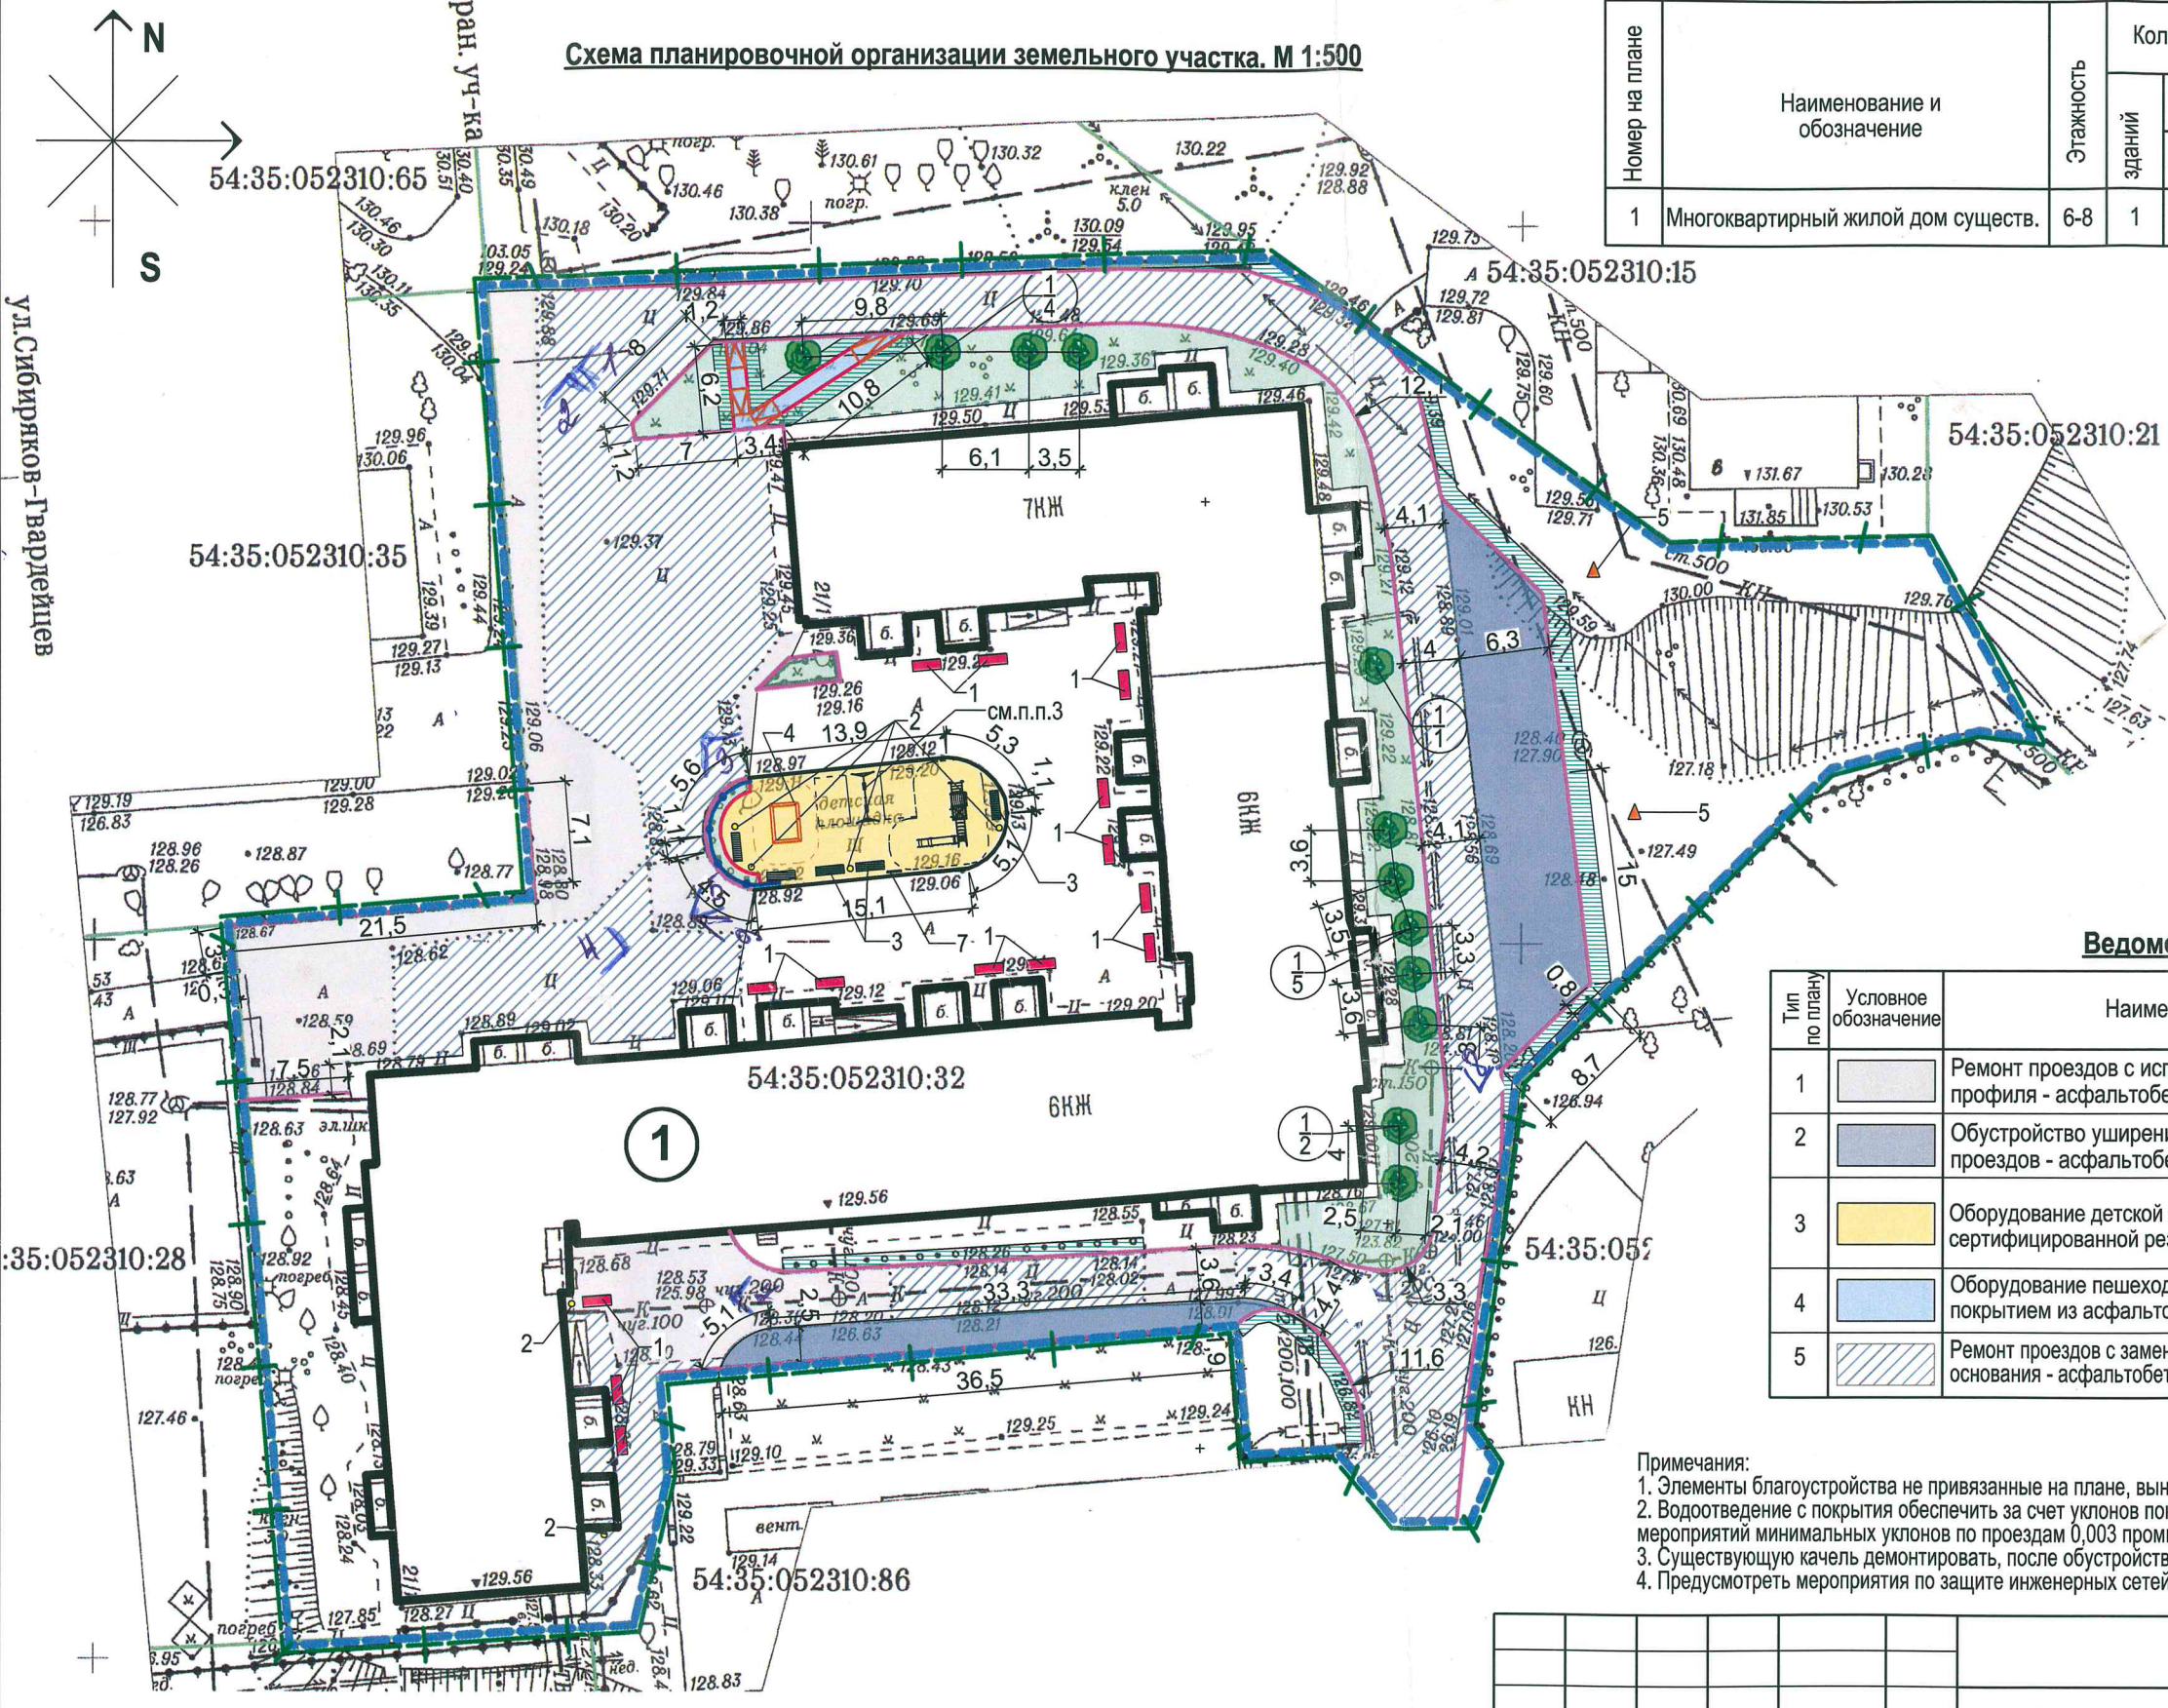

Номер на плане	Наименование и обозначение	Этажность	Количество		Площадь, м²				Строительный объем, м³	
			зданий	квартир	застройки		общая площадь		здания	всего
					здания	всего	здания	всего		
1	Многоквартирный жилой дом существ.	6-8	1	-	-	-	-	-	-	-

Условные обозначения:

- граница дворовой территории по ПБДТ
- граница дворовой территории в границах землеотводов
- обустройство газона с посевом трав
- восстановление плодородного слоя
- устройство нового бордюра, бортовой камень БР 100.30.15 ГОСТ 6665-91
- устройство нового ограждения h=0,6м
- проектируемое покрытие из резиновой плитки
- устройство нового бордюра, бортовой камень БР 100.20.8 ГОСТ 6665-91
- устройство пандуса съезда с тротуара на проезд для МГН, уклон 1:12 (20)

Ведомость проездов, площадок и дорожек

Тип по плану	Условное обозначение	Наименование	Площадь покрытия, кв.м.	Тип бортового камня	Количество, пог.м.	Примечание
1		Ремонт проездов с исправлением профиля - асфальтобетонное покрытие	532,0	БР100.30.15 ГОСТ 6665-91	60	
2		Обустройство уширений дворовых проездов - асфальтобетонное покрытие	331,36	БР100.30.15 ГОСТ 6665-91	97	
3		Оборудование детской площадки из сертифицированной резиновой плитки	146,80	БР100.20.8 БР100.30.15 ГОСТ 6665-91	12/12	
4		Оборудование пешеходной дорожки с покрытием из асфальтобетона	21,30	БР100.20.8 ГОСТ 6665-91	34	
5		Ремонт проездов с заменой бетонного основания - асфальтобетонное покрытие	1 452,0	БР100.30.15 ГОСТ 6665-91	265	

- Примечания:
- Элементы благоустройства не привязанные на плане, выносить в натуре по месту.
 - Водоотведение с покрытия обеспечить за счет уклонов покрытия в сторону магистралей ливневой канализации и с учетом мероприятий минимальных уклонов по проездам 0,003 промилль
 - Существующую качель демонтировать, после обустройства резинового покрытия установить на новое место.
 - Предусмотреть мероприятия по защите инженерных сетей, попадающих в зону благоустройства твердых покрытий.

Ведомость элементов озеленения

Поз.	Наименование породы или вида насаждения	Возраст, лет	Кол-во, шт.	Примечание
1	Спирея японская	-	12	высота 0,6-0,8м
2	Обустройство газона из многолетних трав м², норма посева 20 г на 1 м²	-	430,90	м², норма посева 20 г на 1 м²
3	Восстановление плодородного слоя вдоль бортовых камней h=0,15м, b=1,0м	-	115,6	

						42/2021-П-ПЗУ			
						Благоустройство дворовой территории многоквартирного дома № 21/1 по ул. Сибиряков-Гвардейцев в Кировском районе г. Новосибирска			
Изм.	Кол. уч.	Лист	№ док.	Подп.	Дата	Многоквартирный дом №21/1 по ул.Сибиряков-Гвардейцев в Кировском районе г.Новосибирска	Стадия	Лист	Листов
Разработал	Свиридова				10.21		П	2	
Норм.контр.	Победина				10.21	Схема планировочной организации земельного участка. М 1:500			