



ПРОЕКТ-КОМПЛЕКС

ОБЩЕСТВО С ОГРАНИЧЕННОЙ ОТВЕТСТВЕННОСТЬЮ

630005 г. Новосибирск, ул. Некрасова, д. 63/1. Administrator@pkomplex.ru 8-913-955-37-70

Благоустройство пешеходной зоны по ул. Ленина в с. Кыштовка, Кыштовский район, Новосибирская область



76-ПК-23

г. Новосибирск
2023г.



ПРОЕКТ-КОМПЛЕКС

ОБЩЕСТВО С ОГРАНИЧЕННОЙ ОТВЕТСТВЕННОСТЬЮ

630005 г. Новосибирск, ул. Некрасова, д. 63/1. Administrator@pkomplex.ru 8-913-955-37-70

Благоустройство пешеходной зоны по ул. Ленина в с. Кыштовка, Кыштовский район, Новосибирская область

76-ПК-23

Генеральный директор:

Главный инженер проекта:



Ю.В. Ластовецкий

И.А. Сумина

г. Новосибирск
2023 г.

Ведомость чертежей основного комплекта чертежей

Лист	Наименование	Примечание
1	Общие данные	
2	План демонтажа	
3	Схема планировочной организации земельного участка	
4	Разбивочный план, детали устройства покрытий	

Ведомость прилагаемых документов

Обозначение	Наименование	Примечание
76-ПК-23.П1	Визуализация	Стр. 5-8

Технико-экономические показатели земельного участка

Наименование	Единицы измерения	Количество
Площадь благоустройства, в т.ч.:	м ²	338,19
Площадь проектируемых пешеходных дорожек с асфальтобетонным покрытием	м ²	309,55
Площадь проектируемых пешеходных дорожек с покрытием из тротуарной плитки	м ²	28,64

ОБЩИЕ ДАННЫЕ

1. Характеристика земельного участка
 Пешеходная зона, подлежащая благоустройству расположена по ул. Ленина с. Кыштовка Кыштовского района Новосибирской области. С северной и южной стороны участок прилегает к жилой застройке. Большая часть существующих пешеходных дорожек имеет асфальтобетонное покрытие. Климатический район строительства – 1В, расчетная зимняя температура наружного воздуха – -39°С.

2. Благоустройство территории
 План благоустройства разработан в соответствии с СП 42.13330.2016 «Градостроительство. Планировка и застройка городских и сельских поселений», СП 82.13330.2016 «Благоустройство территорий», СП 59.13330.2020 «Доступность зданий и сооружений для маломобильных групп населения».

Проектом предусмотрены следующие виды работ:


- демонтаж существующих участков пешеходных дорожек с асфальтобетонным покрытием – общей протяженностью 191,52м, общей площадью 158,34м²;
- демонтаж существующих участков пешеходных дорожек со щебеночным покрытием – общей протяженностью 12,06м, общей площадью 10,86м²;
- устройство пешеходных дорожек с покрытием тротуарной плиткой шириной 1,5м, с бордюрным камнем – общей протяженностью 195,25м, общей площадью 309,55м²;
- устройство пешеходных дорожек на пересечении со съездами с ул. Ленина с асфальтобетонным покрытием, с пониженным бордюрным камнем – общей протяженностью 19,44м, общей площадью 28,64м².

Согласовано


 Инв. № подл. 76/ПК 2023
 Подп. и дата
 Взам. инв. №

76-ПК-23-ПЗУ.ГЧ					
Администрация Кыштовского сельсовета Кыштовского района Новосибирской области					
Изм.	Кол. уч.	Лист	№ док.	Подп.	Дата
Разраб.		Тян		<i>Лм</i>	09.23
Проверил		Сумина		<i>Сумина</i>	09.23
Н.контроль		Цепелев		<i>Цепелев</i>	09.23
ГИП		Сумина		<i>Сумина</i>	09.23
Благоустройство пешеходной зоны по ул. Ленина в с. Кыштовка, Кыштовский район, Новосибирская область					
		Стадия	Лист	Листов	
		П	1	4	
Общие данные					
 ПРОЕКТ комплекс г.Новосибирск 2023г.					

План демонтажа М1:1000

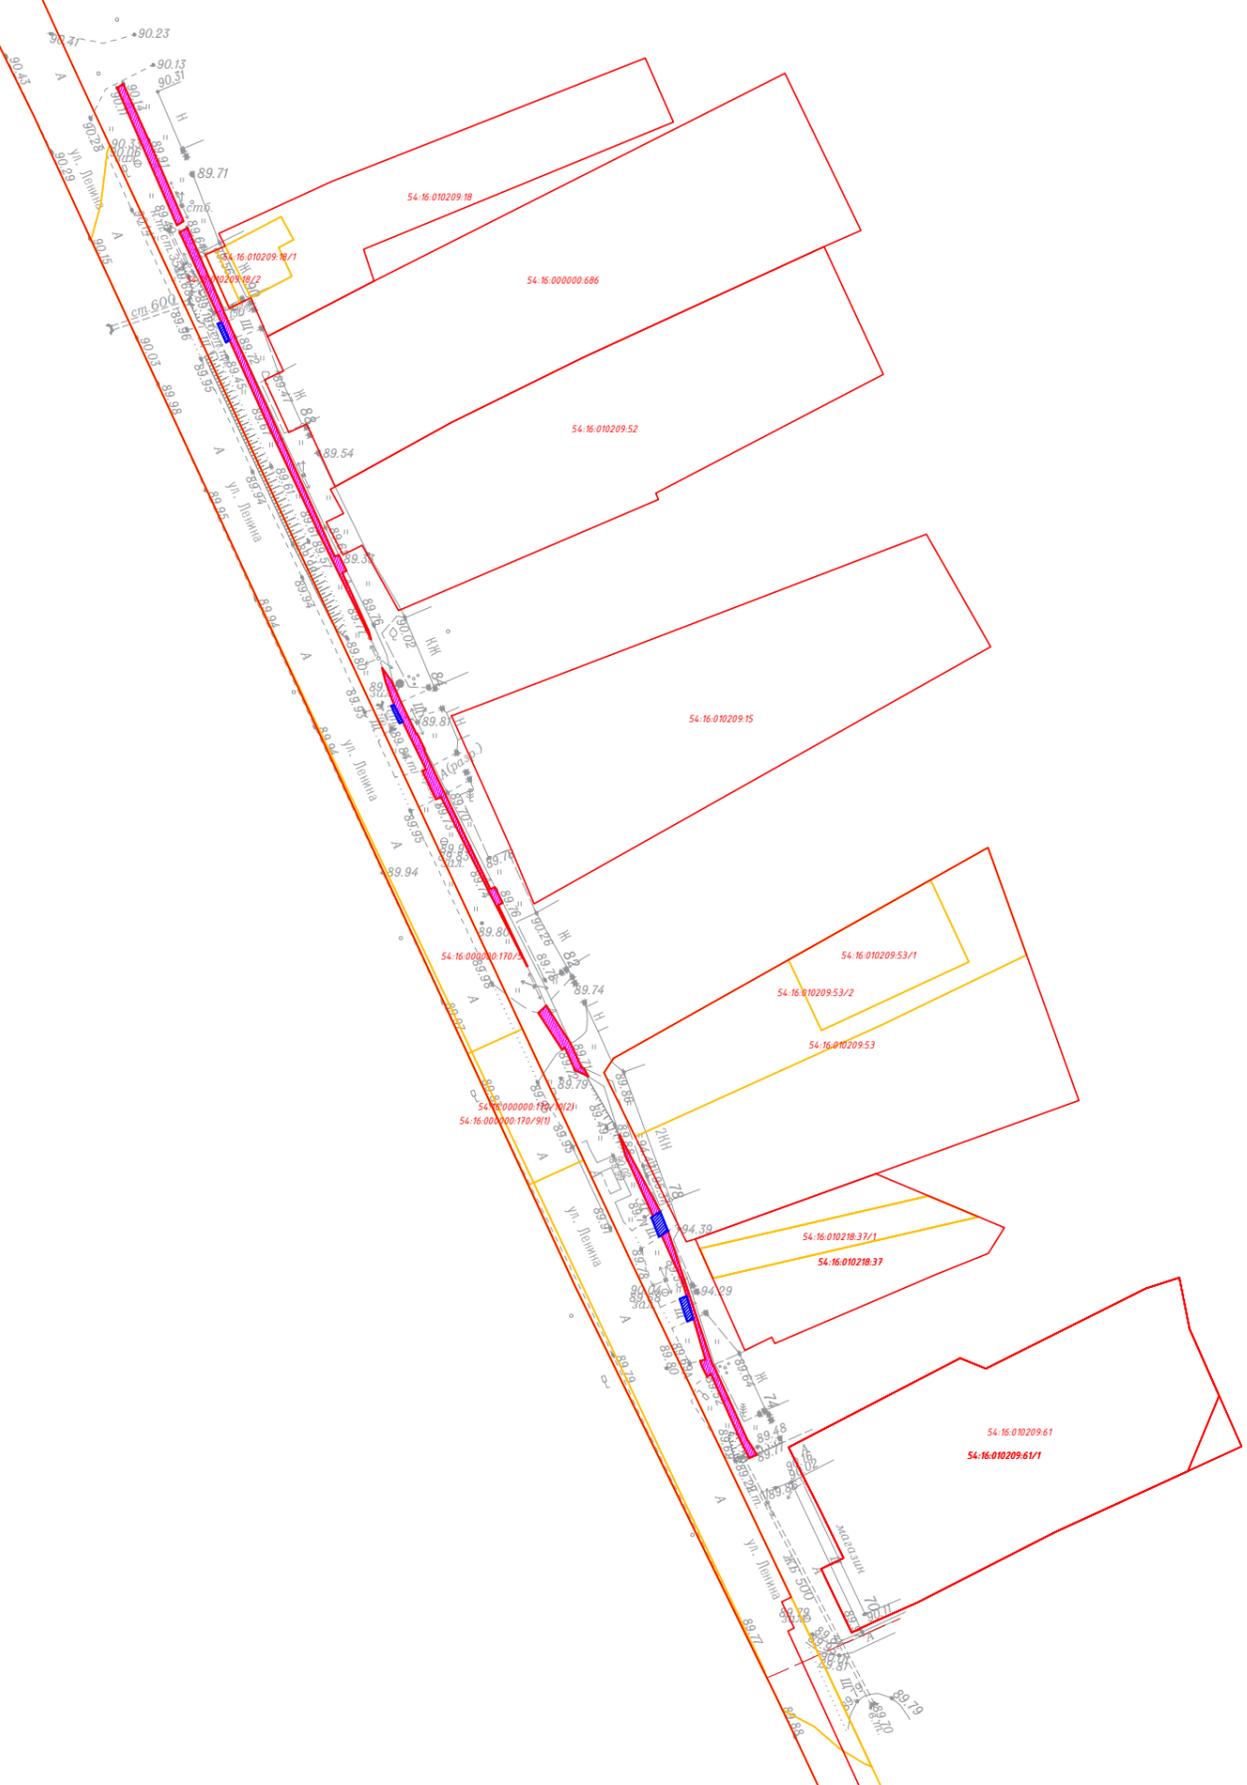

Условные обозначения:

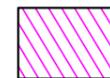

- демонтируемое асфальтобетонное покрытие;



- демонтируемая конструкция проезда с щебеночным покрытием;



- кадастровые границы земельных участков (54.16.010209.18; 54.16.000000.686; 54.16.010209.52; 54.16.010209.15; 54.16.010209.53; 54.16.010218.37; 54.16.010209.61; 54.16.000000.170).

Ведомость демонтажных работ

Поз.	Наименование работ	Ед. изм.	Кол-во
1	Демонтаж площадок с асфальтобетонным покрытием	м ²	158,34
2	Демонтаж конструкции проезда с щебеночным покрытием	м ²	10,86

- 1 Объем демонтажных работ см. в ведомости объемов работ (приложение Г раздел 1 ПЗ).
- 2 При разработке и вывозке грунта 1-й группы принять объемный вес 1,4 т/м³.
- 3 При разработке и вывозке грунта 2-й группы принять объемный вес 1,6 т/м³.


Согласовано

Инв. № подл. 76/ПК 2023
 Подп. и дата
 Взам. инв. №

						76-ПК-23-ПЗУ.ГЧ			
						Администрация Кыштовского сельсовета Кыштовского района Новосибирской области			
Изм.	Кол. уч.	Лист	№ док.	Подп.	Дата	Благоустройство пешеходной зоны по ул. Ленина в с. Кыштовка, Кыштовский район, Новосибирская область	Стадия	Лист	Листов
Разраб.	Тян			Тян	09.23		П	2	
Проверил	Сумина			Сумина	09.23				
Н.контроль	Цепелев			Цепелев	09.23	План демонтажа М1:1000			




Схема планировочной организации земельного участка М1:1000

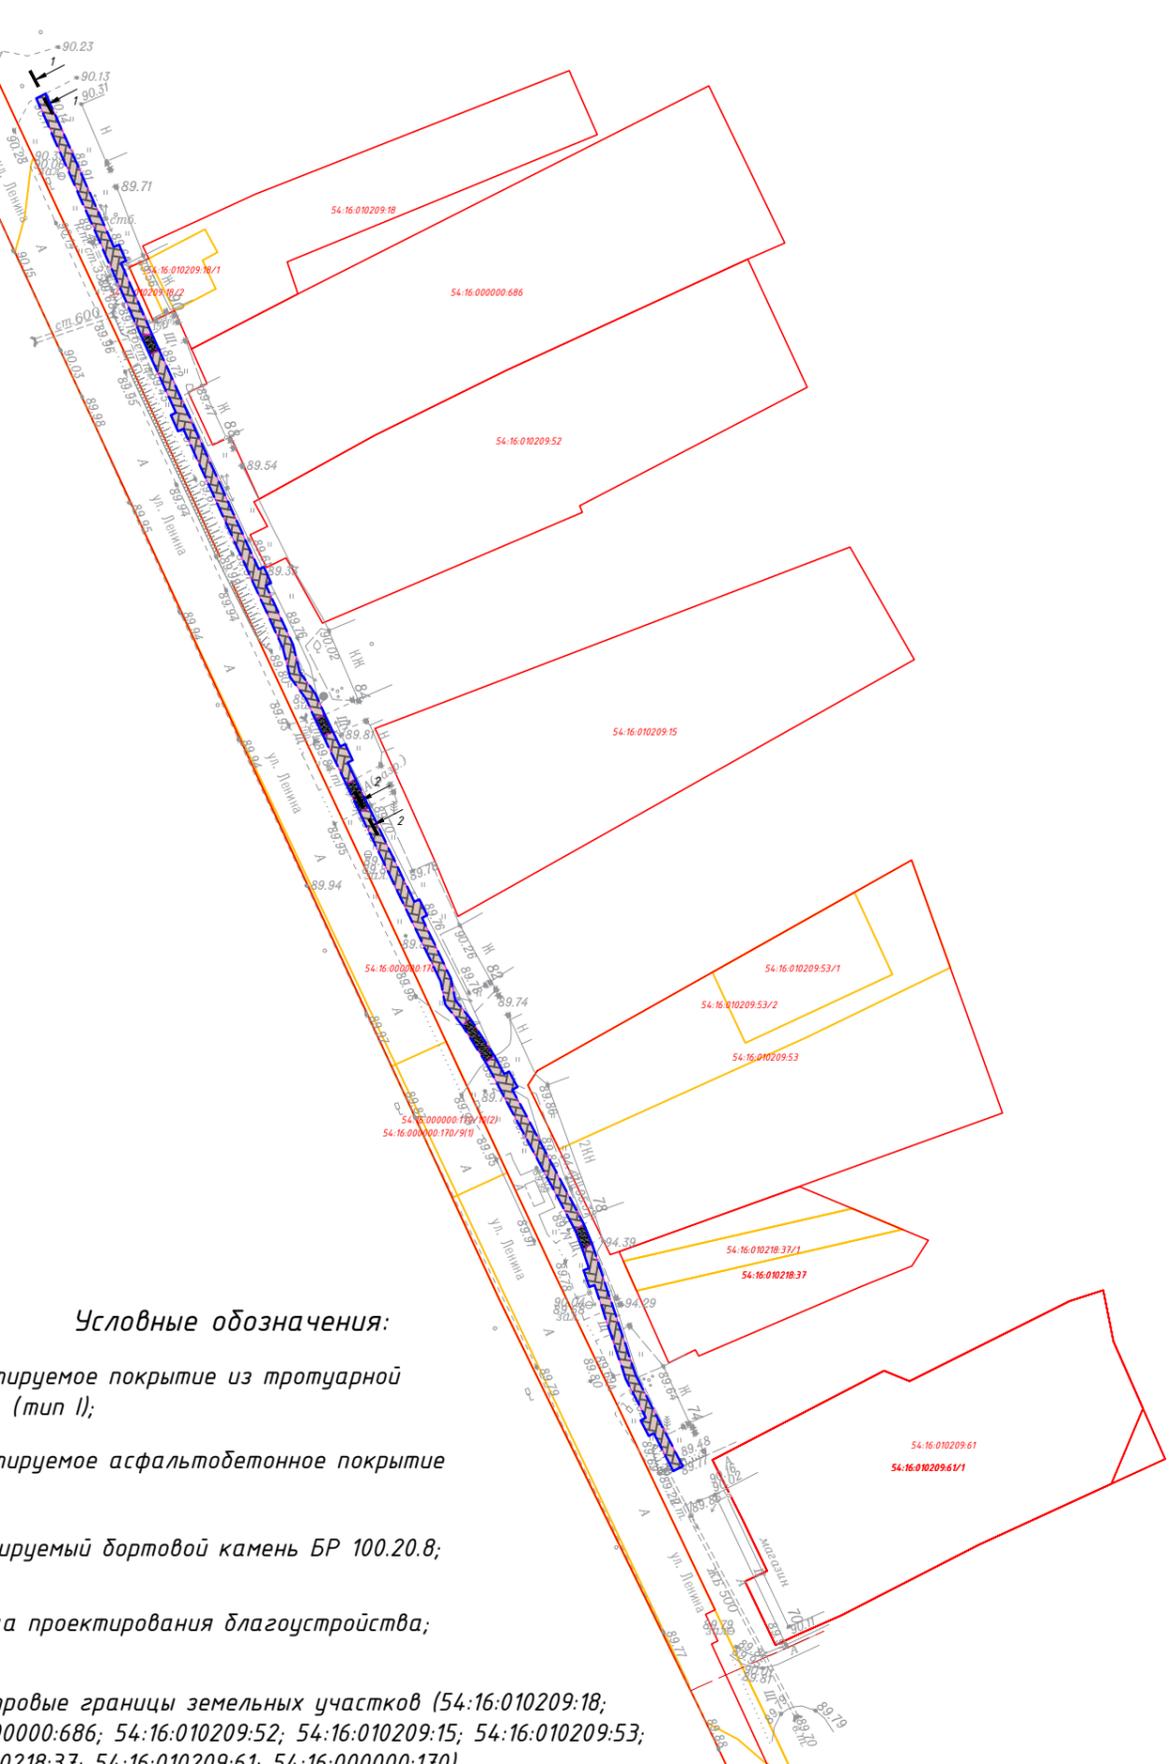

Условные обозначения:

- проектируемое покрытие из тротуарной плитки, (тип I);
- проектируемое асфальтобетонное покрытие (тип II);
- проектируемый бортовой камень БР 100.20.8;
- граница проектирования благоустройства;
- кадастровые границы земельных участков (54.16:010209:18; 54.16:000000:686; 54.16:010209:52; 54.16:010209:15; 54.16:010209:53; 54.16:010218:37; 54.16:010209:61; 54.16:000000:170).

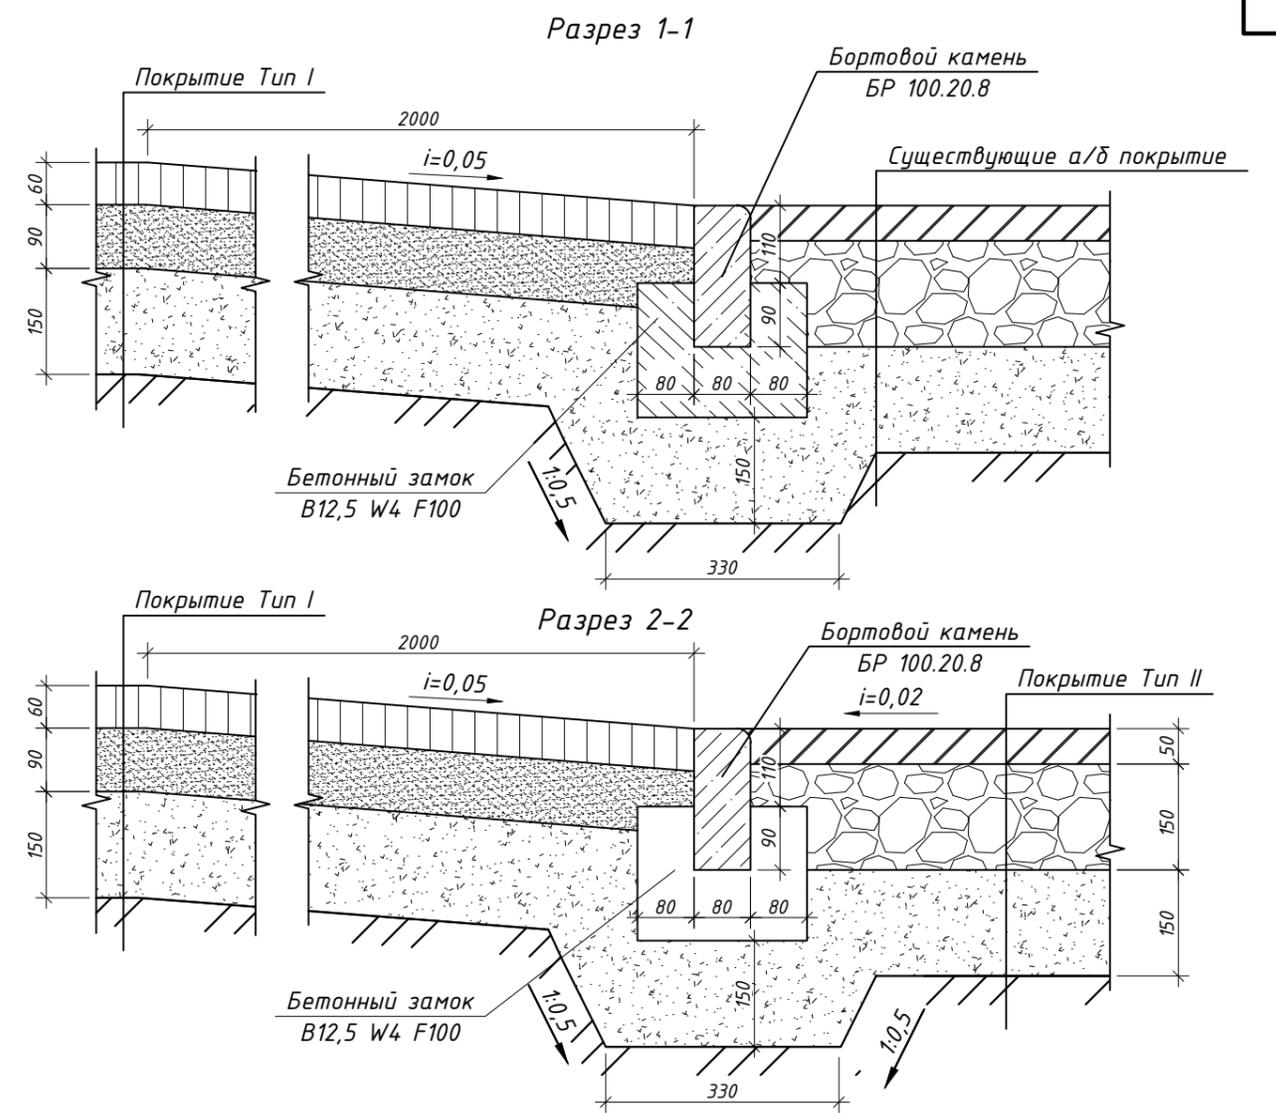

- 1 Объем работ см. в ведомости объемов работ (приложение Г раздел 1 ПЗ).
- 2 В местах примыкания проектируемых дорожек к существующим асфальтобетонным покрытиям предусмотреть пандусы, с уклоном 1:20, согласно схеме планировочной организации земельного участка (см. л ПЗУ-3 раздел 1).
- 3 В местах примыкания проектируемых дорожек с покрытием тротуарной плиткой к дорожкам с асфальтобетонным покрытием предусмотреть пандусы, с уклоном 1:20, согласно схеме планировочной организации земельного участка (см. л ПЗУ-3 раздел 2).
- 3 Данный лист см. совместно с л. ПЗУ-4.

Ведомость проездов, тротуаров, дорожек и площадок

Поз.	Наименование	Тип	Площадь покрытия, м ²	Примечание
А	Проектируемые тротуары с покрытием тротуарной плиткой	I	309,55	см. л. ПЗУ-3
Б	Проектируемые участки с асфальтобетонным покрытием	II	28,64	см. л. ПЗУ-3

76-ПК-23-ПЗУ.ГЧ									
Администрация Кыштовского сельсовета Кыштовского района Новосибирской области									
Изм.	Кол. уч.	Лист	№ док.	Подп.	Дата	Благоустройство пешеходной зоны по ул. Ленина в с. Кыштовка, Кыштовский район, Новосибирская область	Стадия	Лист	Листов
Разраб.	Тян	1	09.23	Тян	09.23		П	3	
Проверил	Сумина			Сумина	09.23				
Н.контроль	Цепелев			Цепелев	09.23	Схема планировочной организации земельного участка М1:1000, разрез 1-1, разрез 2-2			

Согласовано


Инв. № подл. 76/ПК 2023

Подп. и дата

Взам. инв. №




Разбивочный план М1:1000

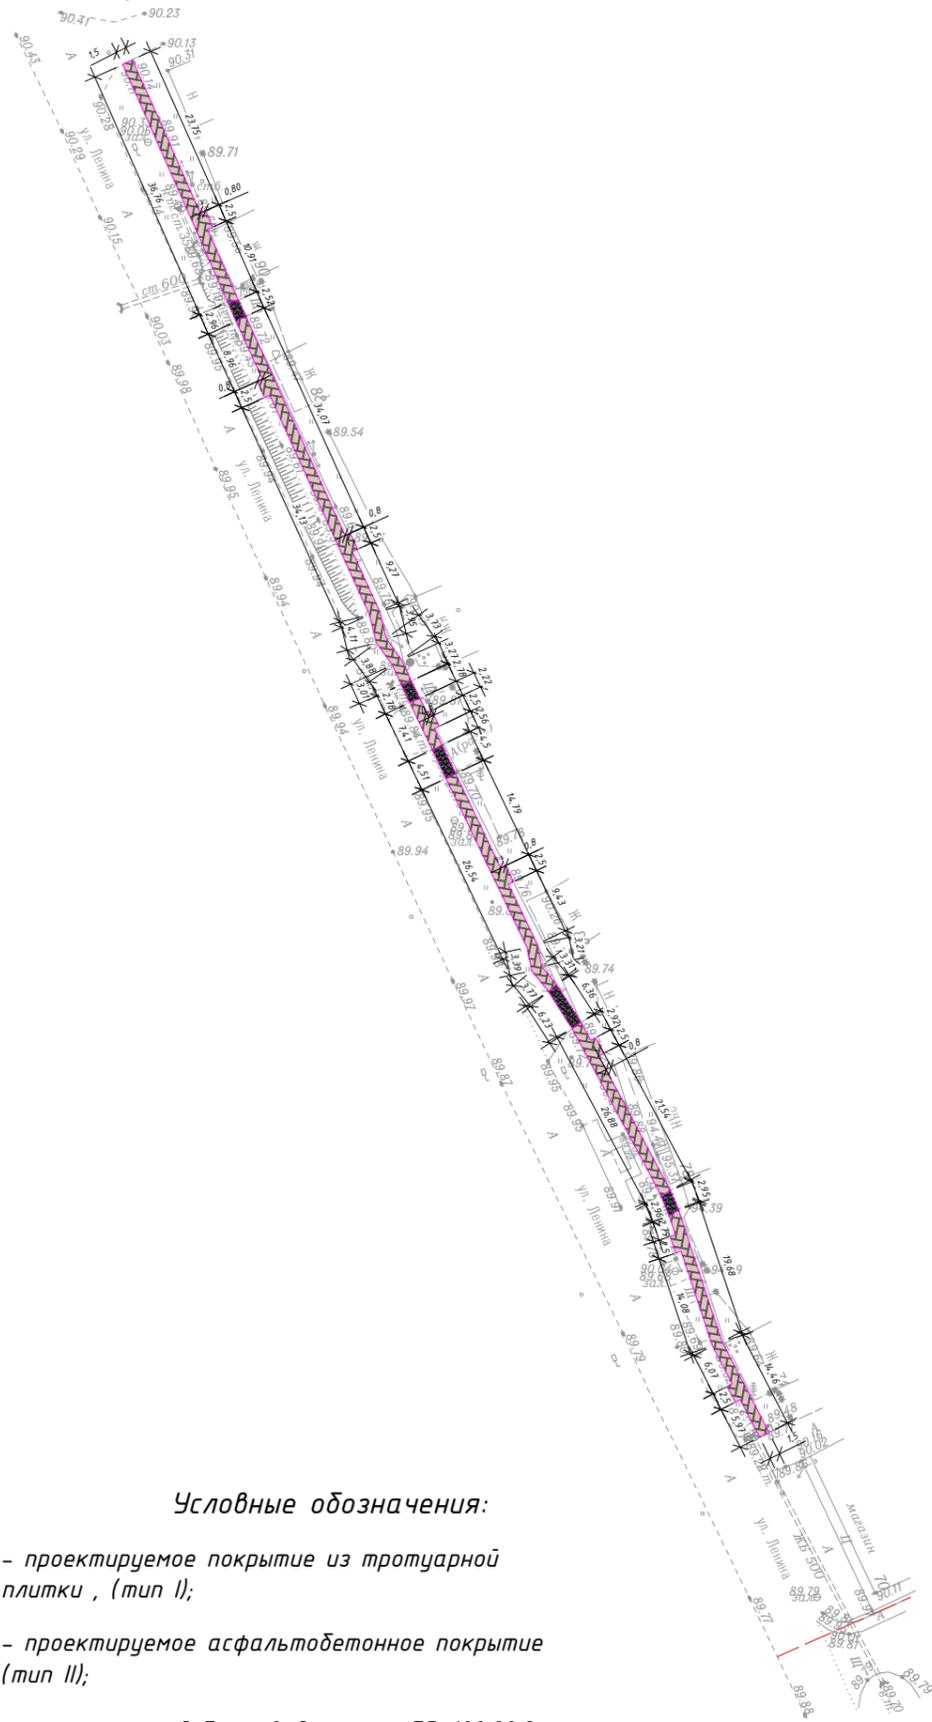


Условные обозначения:

-  - проектируемое покрытие из тротуарной плитки, (тип I);
-  - проектируемое асфальтобетонное покрытие (тип II);
-  - проектируемый бортовой камень БР 100.20.8.

Деталь устройства покрытия типа I

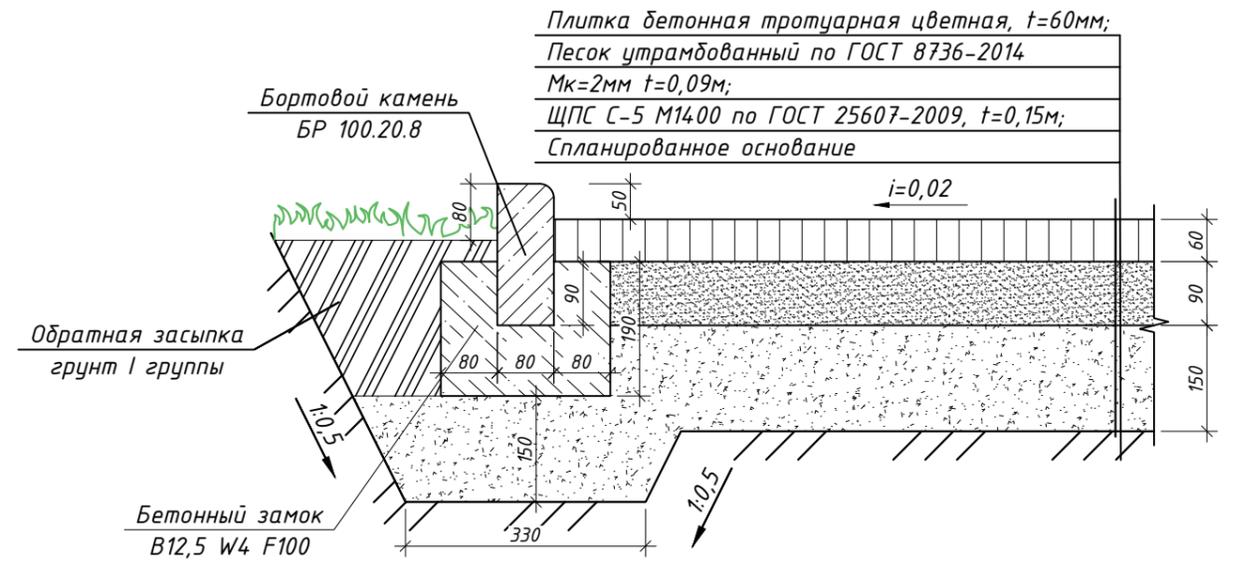

Деталь устройства покрытия типа II

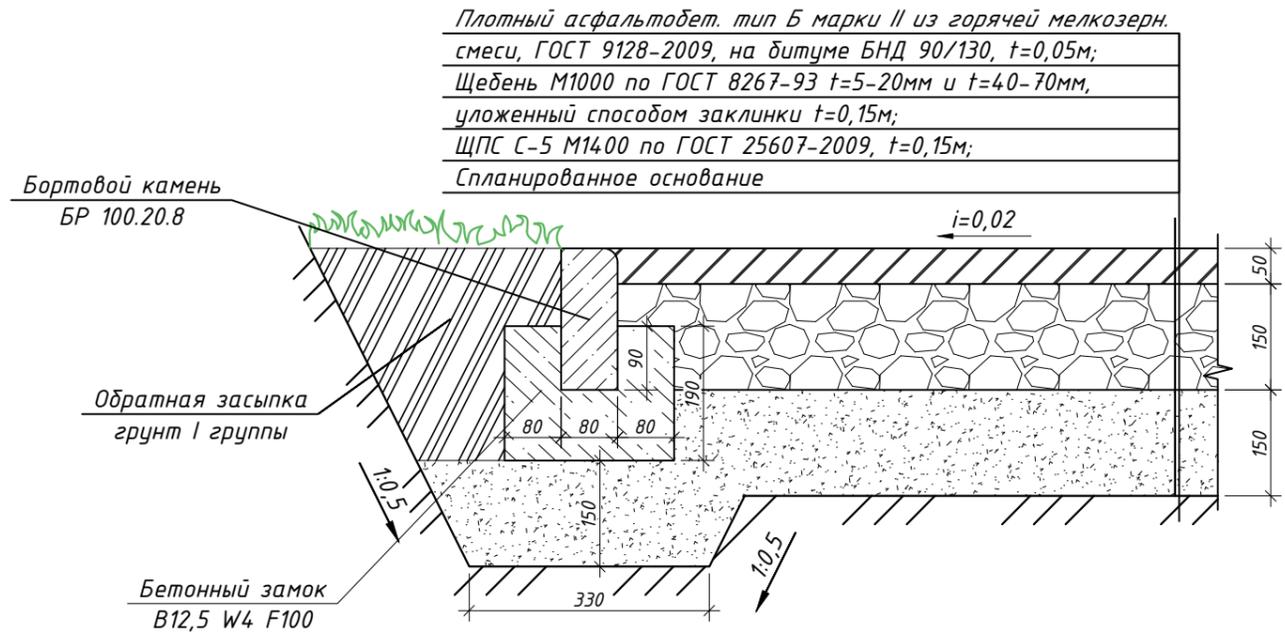

Согласовано

Инв. № подл.	Взам. инв. №
76/ПК-2023	
Подп. и дата	

						76-ПК-23-ПЗУ.ГЧ			
						Администрация Кыштовского сельсовета Кыштовского района Новосибирской области			
Изм.	Кол. уч.	Лист	№ док.	Подп.	Дата	Благоустройство пешеходной зоны по ул. Ленина в с. Кыштовка, Кыштовский район, Новосибирская область	Стадия	Лист	Листов
Разраб.	Тян			Тян	09.23		П	4	
Проверил	Сумина			Сумина	09.23				
Н.контроль	Цепелев			Цепелев	09.23	Разбивочный план М1:1000, деталь устройства покрытия типа I, II			



Согласовано				
Инв. № подл.	Подп. и дата	Взам. инв. №		
76/ПК 2023				

						76-ПК-23-ПЗУ.ГЧ			
						Администрация Кыштовского сельсовета Кыштовского района Новосибирской области			
Изм.	Кол. уч.	Лист	№ док.	Подп.	Дата	Благоустройство пешеходной зоны по ул. Ленина в с. Кыштовка, Кыштовский район, Новосибирская область	Стадия	Лист	Листов
Разраб.	Тян			<i>Тян</i>	09.23		П	1	4
Проверил	Сумина			<i>Сумина</i>	09.23				
Н.контроль	Цепелев			<i>Цепелев</i>	09.23	Визуализация			





Согласовано

Инв. № подл. 76/ПК 2023

Подп. и дата

Взам. инв. №

						76-ПК-23-ПЗУ.ГЧ			
						Администрация Кыштовского сельсовета Кыштовского района Новосибирской области			
Изм.	Кол. уч.	Лист	№ док.	Подп.	Дата	Благоустройство пешеходной зоны по ул. Ленина в с. Кыштовка, Кыштовский район, Новосибирская область	Стадия	Лист	Листов
Разраб.	Тян			<i>Тян</i>	09.23		П	2	
Проверил	Сумина			<i>Сумина</i>	09.23				
Н.контроль	Цепелев			<i>Цепелев</i>	09.23	Визуализация			





Согласовано

Инв. № подл.	Подп. и дата	Взам. инв. №
76/ПК 2023		

76-ПК-23-ПЗУ.ГЧ											
Администрация Кыштовского сельсовета Кыштовского района Новосибирской области											
Изм.	Кол. уч.	Лист	№ док.	Подп.	Дата						
Разраб.	Тян			<i>Тян</i>	09.23						
Проверил	Сумина			<i>Сумина</i>	09.23						
Н.контроль	Цепелев			<i>Цепелев</i>	09.23						
<table border="1"> <tr><td>Стадия</td><td>Лист</td><td>Листов</td></tr> <tr><td>П</td><td>3</td><td> </td></tr> </table>						Стадия	Лист	Листов	П	3	
Стадия	Лист	Листов									
П	3										
<table border="1"> <tr><td>Визуализация</td></tr> </table>						Визуализация					
Визуализация											



Согласовано				
Инв. № подл.		Подп. и дата	Взам. инв. №	
76/ПК 2023				

						76-ПК-23-ПЗУ.ГЧ			
						Администрация Кыштовского сельсовета Кыштовского района Новосибирской области			
<i>Изм.</i>	<i>Кол. уч.</i>	<i>Лист</i>	<i>№ док.</i>	<i>Подп.</i>	<i>Дата</i>	Благоустройство пешеходной зоны по ул. Ленина в с. Кыштовка, Кыштовский район, Новосибирская область	<i>Стадия</i>	<i>Лист</i>	<i>Листов</i>
Разраб.	Тян			<i>Тян</i>	09.23		П	4	
Проверил	Сумина			<i>Сумина</i>	09.23				
Н.контроль	Цепелев			<i>Цепелев</i>	09.23	Визуализация			