




СИТУАЦИОННЫЙ ПЛАН

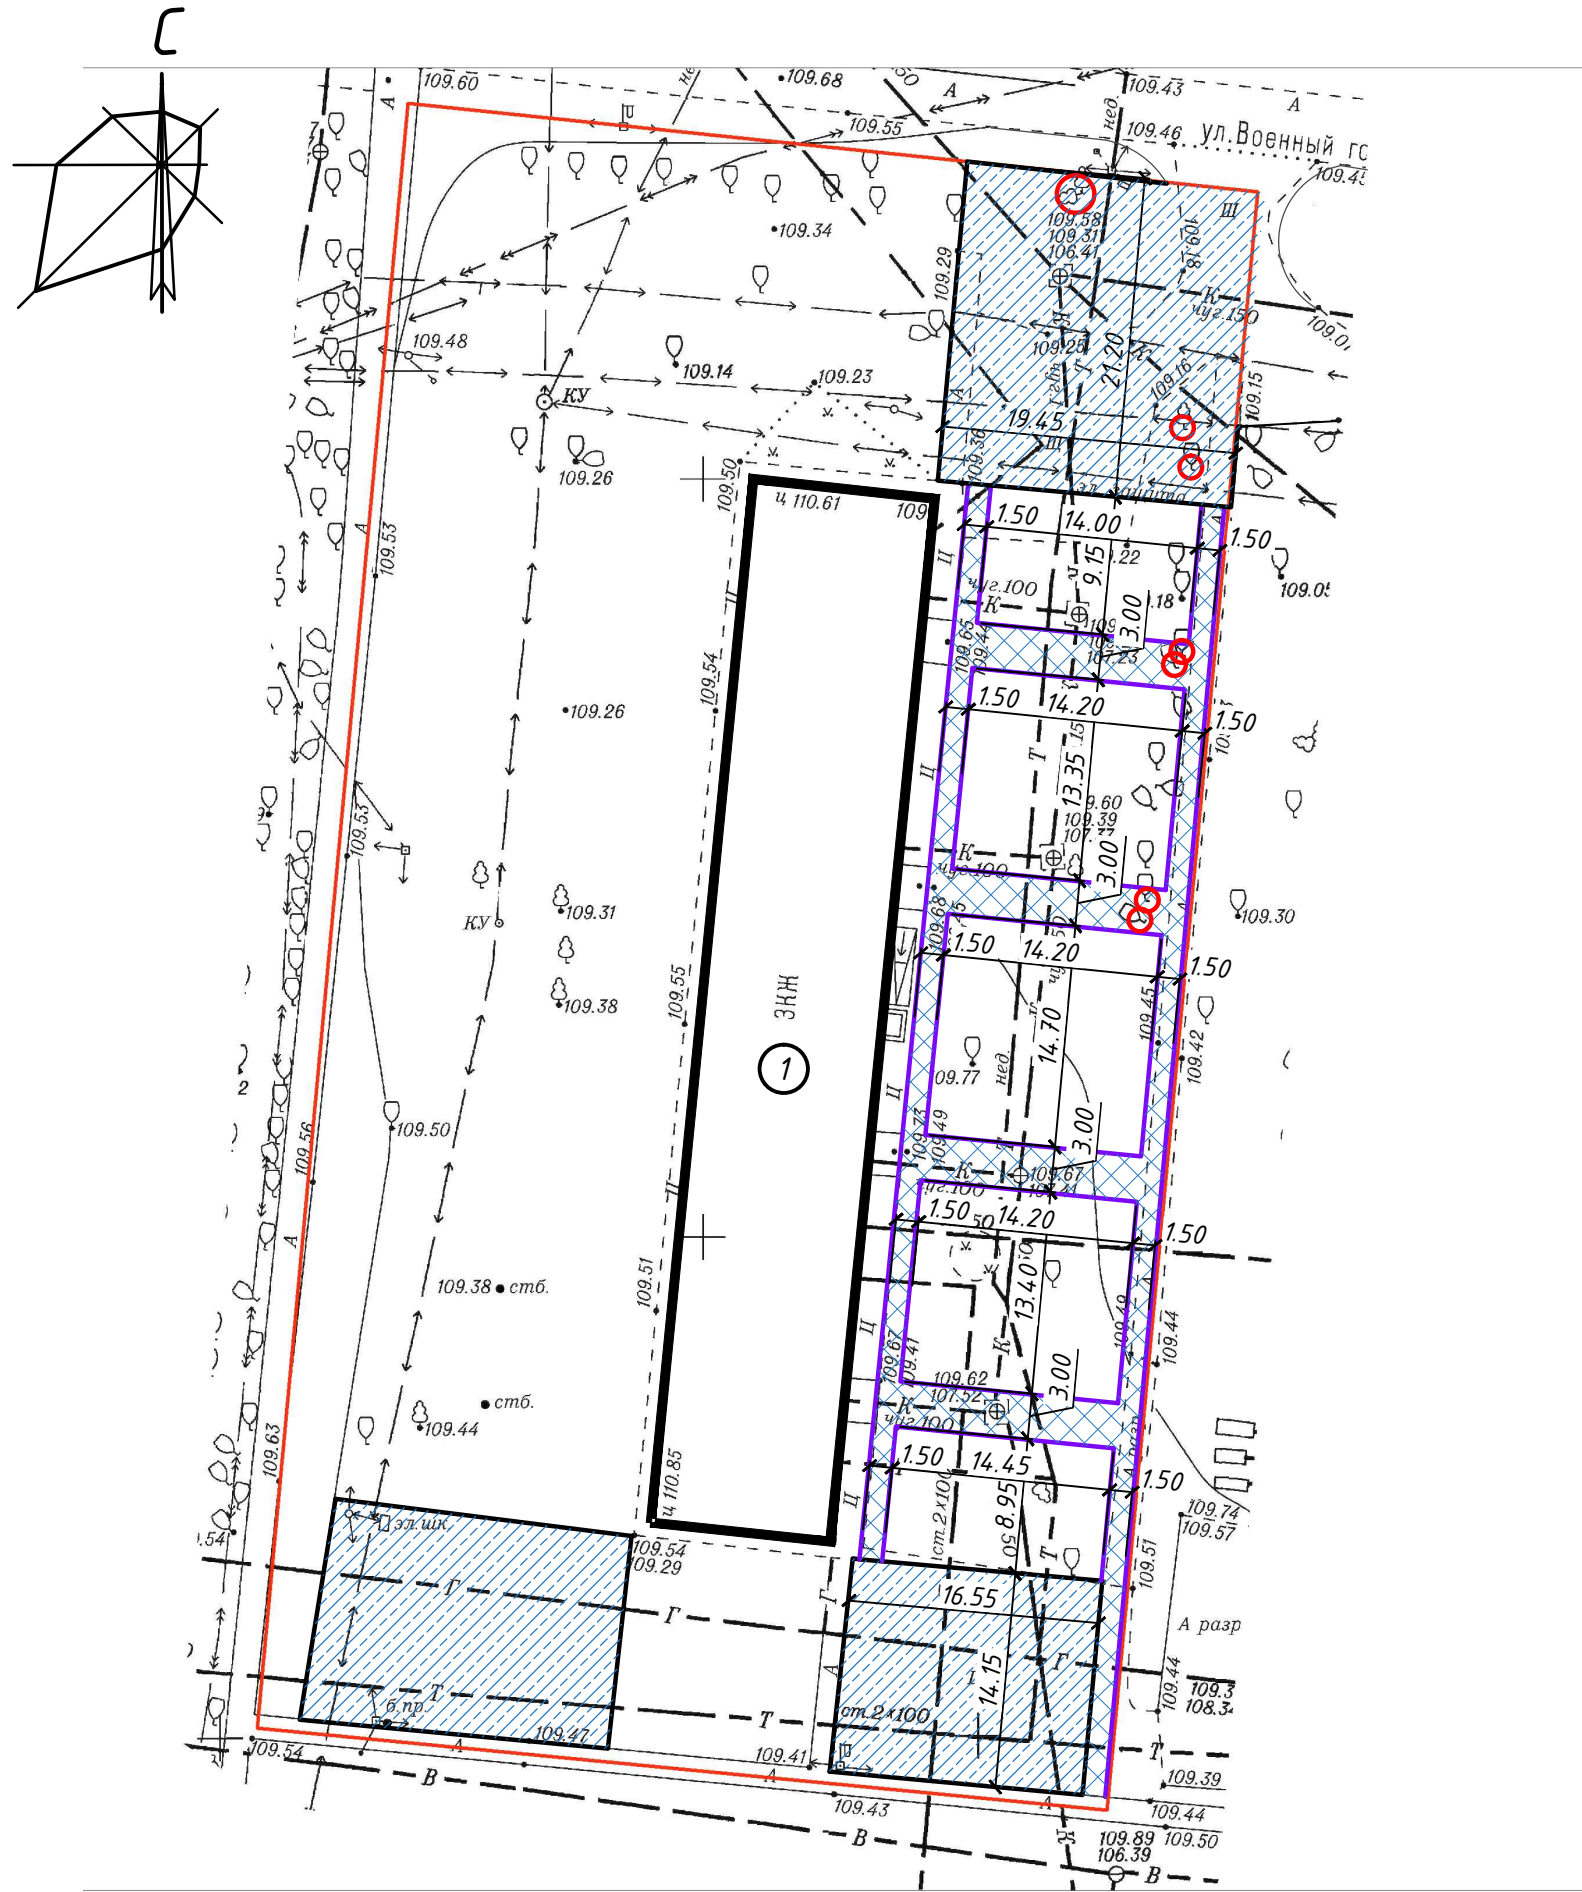

УСЛОВНЫЕ ОБОЗНАЧЕНИЯ:

- Границы благоустройства
- Бортовой камень БР 100.30.15
- "Утопленный" бортовой камень БР 100.30.15
- Ремонт дворового проезда с покрытием из асфальтобетона (тип 1)

ЭКСПЛИКАЦИЯ ЗДАНИЙ И СООРУЖЕНИЙ

№ по плану	Наименование и обозначение	Этажность	Количество		Площадь, м ²				Строительный объем, м ³	
			Зданий	Квартир	Застройки		Общая		Здания	Всего
					Здания	Всего	Здания	Всего		
1	Многоквартирный жилой дом	3	1	—	—	—	—	—	—	—

ВЕДОМОСТЬ ОБЪЕМОВ РАБОТ ПО БЛАГОУСТРОЙСТВУ

№ п/п	Наименование работы	Ед.изм.	Кол-во
1	Проезды из асфальтобетона (тип 1)	м ²	945,0
2	Выемка грунта (корыта дорожных одежд) толщ. 0,65 м	м ³	614,25
3	Установка бортового камня БР 100.30.15	п. м.	192,0
4	Восстановление газона толщ. 150мм шириной 1 м.п.	п. м.	192,0
5	Тротуары из асфальтобетона (тип 2)	м ²	409,0
6	Выемка грунта (корыта дорожных одежд) толщ. 0,45 м	м ³	184,05
7	Установка бортового камня БР 100.20.8	п. м.	390,0
8	Восстановление газона толщ. 150мм шириной 1 м.п.	п. м.	390,0

ВЕДОМОСТЬ ДЕМОНТАЖНЫХ РАБОТ

№ п/п	Наименование работы	Ед.изм.	Кол-во
1	Демонтаж бетонного покрытия	м ²	126,4
2	Демонтаж асфальтобетонного покрытия	м ²	601,6
3	Разборка покрытий из щебня	м ²	100,0
4	Демонтаж бортового камня БР 100.30.15	п. м.	163,5

шифр-ПЗУ					
Благоустройство придомовой территории многоквартирного жилого дома по адресу: НСО, Новосибирский район, г. Обь, ул. Военный городок, 109					
Изм.	Кол.уч.	Лист	№ док	Подпись	Дата
Разраб.	Давыдова	01.20			
Провер.	Валеев	01.20			
				Стадия	Лист
				П	1
				Листов	
Н.контр.	Валеев	01.20		Схема планировочной организации земельного участка. М 1:500	
				ООО "РАКУРС-С"	