


Немировича-Данченко ВЛ

Схема планировочной организации земельного участка. М 1:500

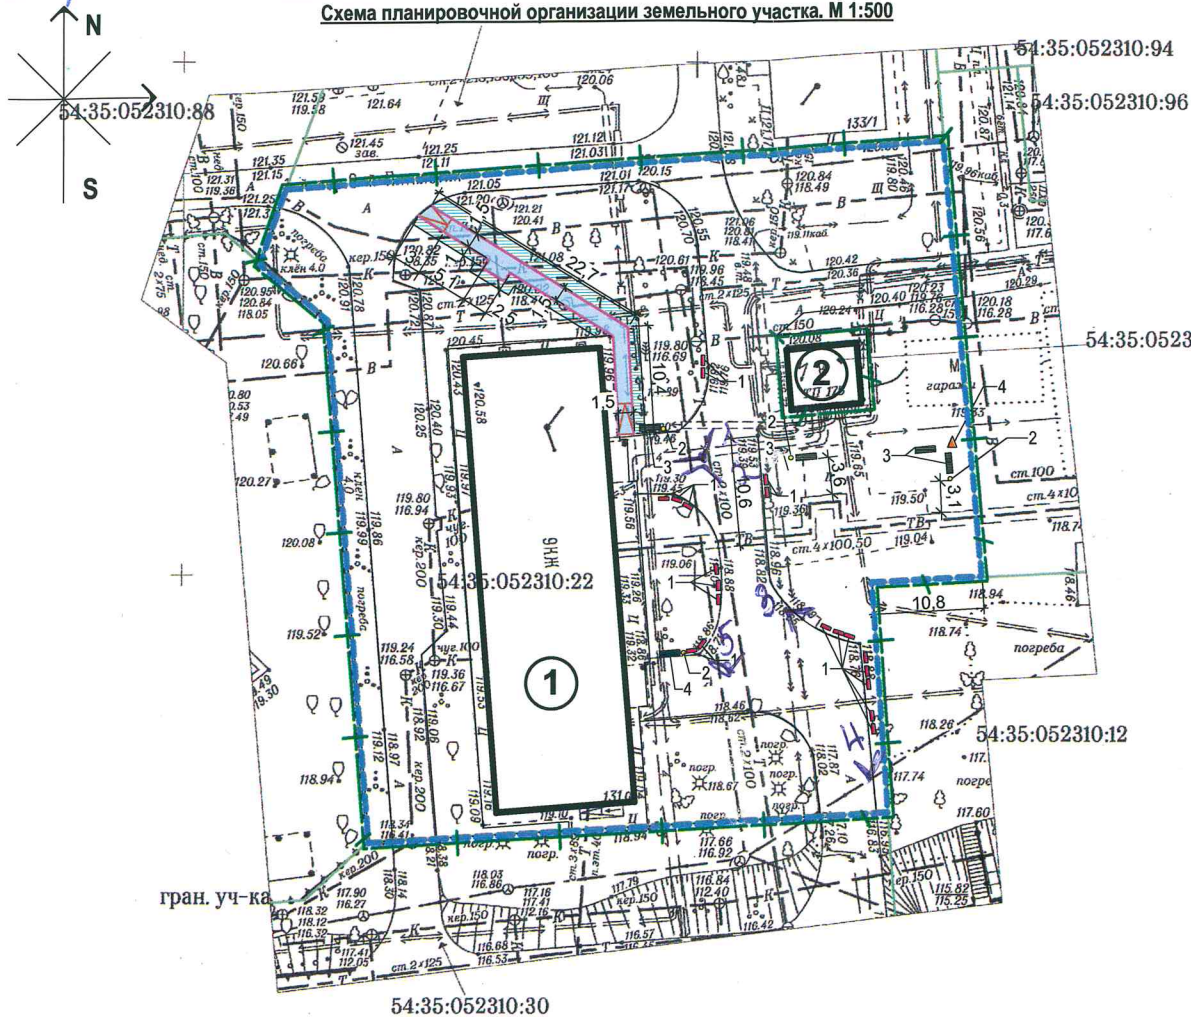

Ведомость жилых и общественных зданий и сооружений

12

Номер на плане	Наименование и обозначение	Этажность	Количество		Площадь, м²				Строительный объем, м³	
			зданий	квартир	застройки		общая площадь		здания	всего
					здания	всего	здания	всего		
1	Жилое здание	9	1	-	-	-	-	-	-	-
2	Трансформаторная подстанция	1	1	-	-	-	-	-	-	-

Ведомость проездов, площадок и дорожек

Тип по плану	Условное обозначение	Наименование	Площадь покрытия, кв.м.	Тип бортового камня	Количество, пог.м.	Примечание
1		Оборудование пешеходных дорожек с покрытием из асфальтобетона	51,40	БР100.20.8 ГОСТ 6665-91	67,00	

Ведомость малых архитектурных форм

Тип по плану	Условное обозначение	Наименование	Количество, шт.	Примечание
1		Вазон прямоугольный бетонный 360x1000мм	20	
2		Урна деревянная с бетонным вкладышем	4	
3		Диван садово-парковый с подлокотниками 900*450*1500мм	1	
4		Диван садово-парковый 770*380*2000мм	4	
5		Светильник светодиодный, автономный на солнечной батарее, на опоре высотой 4,0м	1	

Ведомость элементов озеленения

Поз.	Наименование породы или вида насаждения	Возраст, лет	Кол-во, кв.м.	Примечание
1	Газон многолетних трав (мятлик луговой - 40%; райграс пастбищ. - 40%; овсяница красная - 20%) с подсыпкой растительной земли h=0,15м²	-	80,0	м², норма высева 20 г на 1 м² восстановление газона

Условные обозначения:

- граница дворовой территории по ПБДТ
- граница дворовой территории в границах землеотводов
- устройство нового бордюра, бортовой камень
- устройство пандуса съезда с тротуара на проезд для МГН, уклон 1:20
- восстановление растительного слоя

Примечания:

- Элементы благоустройства не привязанные на плане, выносить в натуру по месту.
- Водоотведение с покрытия обеспечить открытым способом за счет существующих уклонов покрытия в сторону магистралей ливневой канализации.
- МФ показаны условно, производитель должен предоставить сертификаты соответствия
- Производитель уличных светильников на солнечных батареях обязан предоставить сертификаты соответствия на продукцию.
- Предусмотреть мероприятия по защите инженерных сетей, попадающих в зону благоустройства твердых покрытий.

Эскизы малых архитектурных форм

Вазон для цветов прямоугольный бетонный



Урна деревянная на бетонном основании



Светильник светодиодный на солнечной батарее



Скамья "Классика" 770*380*2000мм



Диван садово-парковый с подлокотниками 900*450*1500мм



СОГЛАСОВАНО:

Взамен инв. N

Подпись и дата

Инв. N подл.

41/2021-П-ПЗУ

Благоустройство дворовой территории многоквартирного дома № 131а по ул.Немировича-Данченко в Кировском районе г. Новосибирска

Изм.	Кол.уч.	Лист	№ док.	Подп.	Дата	Многоквартирный дом №131а по ул.Немировича-Данченко в Кировском районе г.Новосибирска	Стадия	Лист	Листов
Разработал		Свиридова			10.21		П	2	3
Норм.контр.		Победина			10.21	Схема планировочной организации земельного участка. М 1:500			

Копировал

Формат А3