

Общие данные

1. Данный комплект проектной документации выполнен на основании: постановления администрации поселка Садовый Новосибирского района Новосибирской области .
2. Проектная документация соответствует описанию объекта закупки, требованиям действующих технических регламентов, стандартов, сводов правил, других документов, содержащих установленные требования.
3. При разработке проектной документации были использованы следующие нормативные и справочные материалы:
 - СП 42.13330.2011 «Градостроительство. Планировка и застройка городских и сельских поселений»;
 - Региональные нормативы градостроительного проектирования Новосибирской области, утвержденные постановлением Правительства Новосибирской области от 12.08.2015 № 303;
4. Примененные в проекте технологические процессы, оборудование, приборы, конструкции, материалы и изделия не обладают новизной и, поэтому, не требуют защиты на патентоспособность.


Новосибирская область, поселок Садовый. Благоустройство сквера у дома культуры "Садовый" по ул. Совхозная предусмотрено в следующем составе:

1. Установка малых форм (урн, скамеек)
2. Установка МАФ (Информационные стенды, бетонные парковочные полусферы, дорожный знак)
3. Оборудование пешеходных дорожек (асфальтобетон, мощение бетонной тротуарной плиткой двух типов)
4. Устройство проездов, парковки (в существующей границе)
5. Устройство освещения
6. Озеленение (восстановление разрушенных газонов)

Природно-климатические условия

- климатический район строительства по СП 131.13330.2012 - IV
- Господствующее направление ветров - юго-западное
- Расчетная снеговая нагрузка по СНиП 2.01.07-85* - 240 кг/м²;
- Расчетная температура по СП 131.13330.2012 - 37° С
- Ветровое давление по СНиП 2.01.07-85 - 38 кг/м²
- Глубина промерзания грунта по СНиП 2.01.01-82 - 210 см
- Сейсмичность по СНиП II-7-81 - не более 6 баллов

Ситуационный план

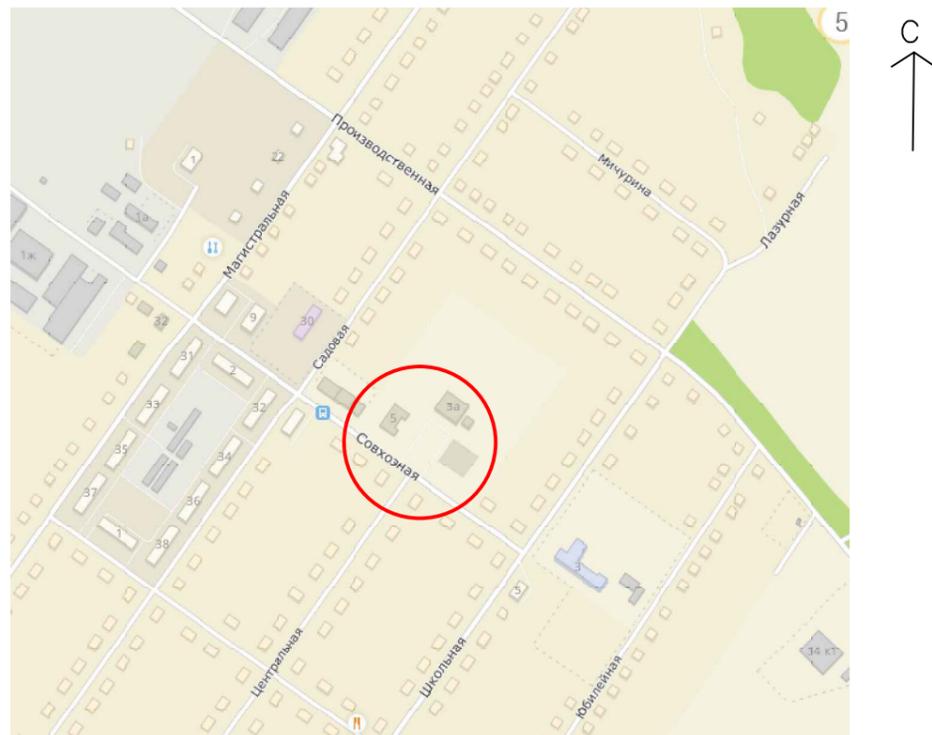

Технические решения, принятые в рабочих чертежах, соответствуют требованиям экологических, санитарно-гигиенических, противопожарных и других норм, действующих на территории Российской Федерации и обеспечивают безопасную для жизни и здоровья людей эксплуатацию объекта при соблюдении предусмотренных рабочими чертежами мероприятий.



ГИП _____

Ведомость рабочих чертежей основного комплекта		
Лист	Наименование	Примечание
1	Общие данные. Ситуационный план	
1.1	Фотофиксация	
2	Ведомость МАФ	
3	Опорный план М1:500	
4	Схема генплана М1:500	
5	Разбивочный план. План с расстановкой МАФ. План озеленения. М1:500	
6-13	Визуализации	

Ведомость ссылочных и прилагаемых документов		
Обозначение	Наименование	Примечание
	Ссылочные документы	
СП82.13330.2016	«Правила производства и приемки работ «Благоустройство территорий».	
СНиП 12.03-2001 СНиП 12-04-2002	«Безопасность труда в строительстве» часть 1 и 2.	
ГОСТ Р 52128-2003	«Государственный стандарт Российской Федерации. Эмульсии битумные дорожные. Технические условия».	
ГОСТ 6665-91	«Межгосударственный стандарт. Камни бетонные и железобетонные бортовые. Технические условия».	
ГОСТ 9128-2013	«Смеси асфальтобетонные, полимерасфальтобетонные, асфальтобетон, полимерасфальтобетон для автомобильных дорог и аэродромов. Технические условия».	
ГОСТ 22245-90	«Государственный стандарт Союза ССР. Битумы нефтяные дорожные вязкие. Технические условия».	
ГОСТ 8736-2014	«Песок для строительных работ. Технические условия».	
ГОСТ 8267-93	«Щебень и гравий из плотных горных пород для строительных работ. Технические условия».	
ГОСТ 7473-2010	«Межгосударственный стандарт. Смеси бетонные. Технические условия».	
ГОСТ 26633-2015	«Бетоны тяжелые и мелкозернистые. Технические условия».	
СП 59.13330.2016.	Свод правил. Доступность зданий и сооружений для маломобильных групп населения. Актуализированная редакция СНиП 35-01-2001	

Согласовано	
Взам. инв. N	
Подпись и дата	
Инв. N подл.	

					9-07-19-			
					Благоустройство сквера по ул. Совхозная поселок Садовый Новосибирского района Новосибирской области			
Изм.	Кол.уч	Н док.	Подп.	Дата	Благоустройство территории	Стадия	Лист	Листов
ГИП							1	
Разработал	Засимович							
Разработал	Смолякова							
Проверил					Общие данные. Ситуационный план			
Н. контроль								

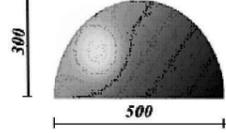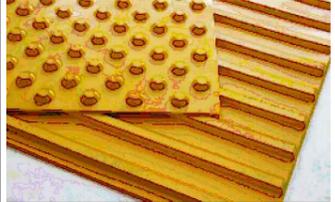Поз.	Наименование	Вариант 1	Вариант 2	Поз.	Наименование	Вариант 1	Вариант 2
1	Садово-парковая скамья со спинкой			4	Ограничители парковочные - бетонная полусфера 500x300		
2	Урна			5	Стенд информационный		
3	Садово-парковый фонарь			6	Тактильная плитка для МГН		
		Садово-парковый светодиодный светильник SLV Bendo 80 231845	УЛИЧНЫЙ СВЕТИЛЬНИК ST LUCE SL094.445.01 ANSA	7	Дорожный знак "Парковочное место для инвалида"		

Согласовано

Взам. инв. N

Подпись и дата

Инв. N подл.

					9-07-19-			
					Благоустройство сквера по ул. Совхозная поселок Садовый Новосибирского района Новосибирской области			
Изм.	Кол.уч	N док.	Подп.	Дата	Благоустройство территории	Стадия	Лист	Листов
ГИП							2	
Разработал	Засимович							
Разработал	Смолякова							
Проверил					Ведомость МАФ			
Н. контроль								

Ведомость жилых и общественных зданий и сооружений


Номер на плане	Наименование и обозначение	Этажность	Количество		Площадь, м2				Строительный объем м3	
			зданий	квартир	Застройки		Общая жилая	Общая обществен.	здания	всего
					здания	всего				
1	Дворец культуры "Садовый"	2	1							

Фотофиксация



----- Граница благоустройства

					9-07-19-			
					Благоустройство сквера по ул. Совхозная поселок Садовый Новосибирского района Новосибирской области			
Изм.	Кол.уч	№ док.	Подп.	Дата				
ГИП					Благоустройство территории	Стадия	Лист	Листов
Разработал	Засимович						3	
Разработал	Смолякова							
Проверил					Опорный план			
Н. контроль								

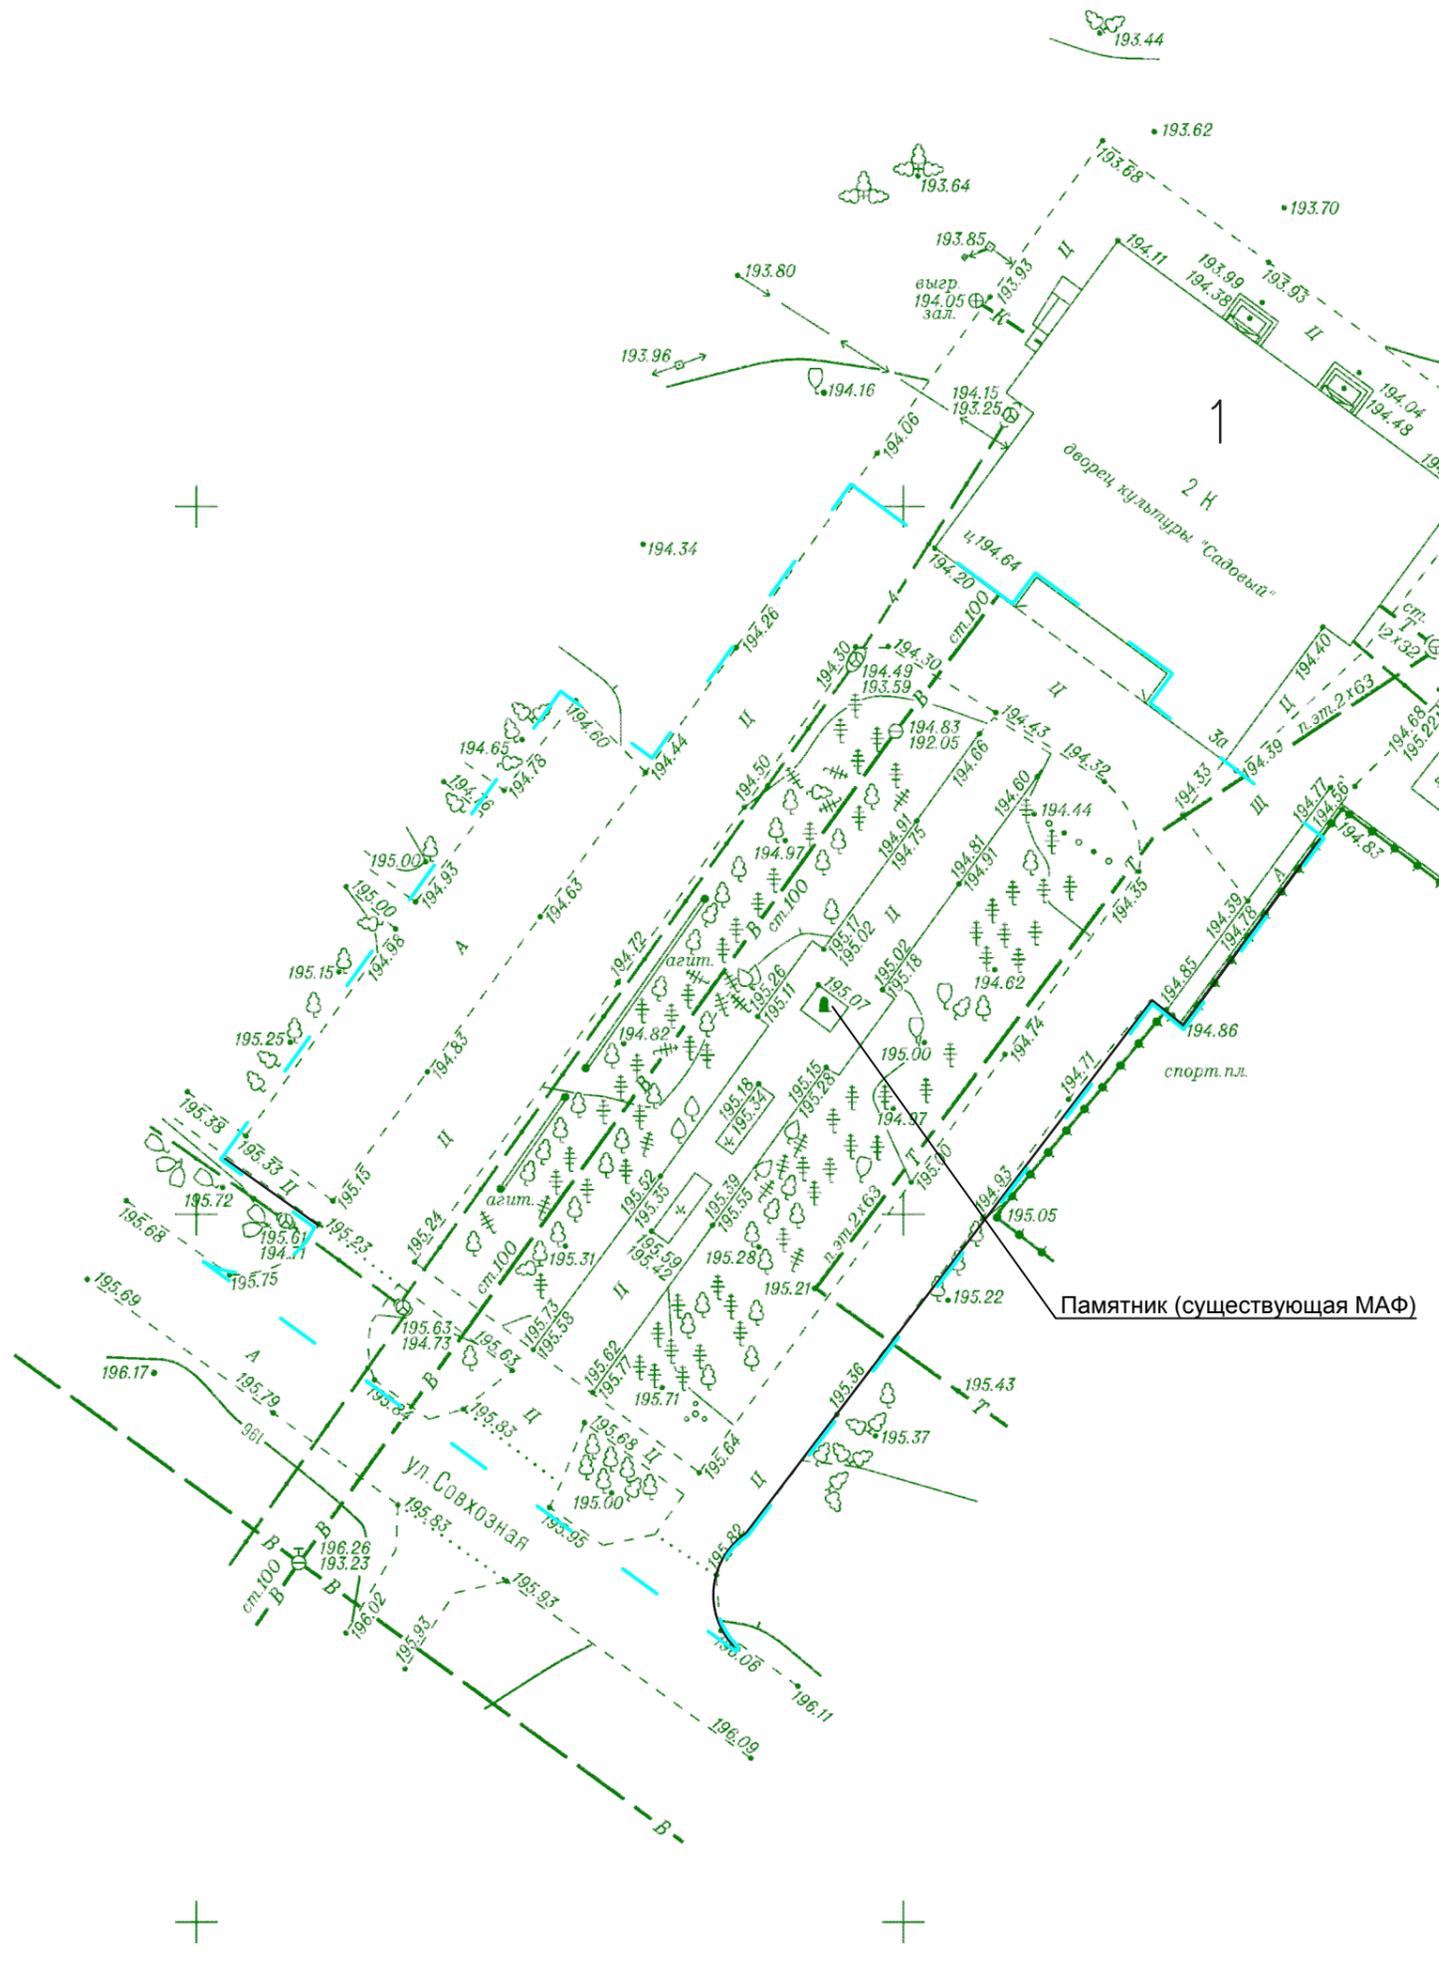

Согласовано

Взам. инв.№

Подпись и дата

Инв. № подл.

Ведомость жилых и общественных зданий и сооружений

Номер на плане	Наименование и обозначение	Этажность	Количество		Площадь, м2				Строительный объем м3	
			зданий	квартир	Застройки		Общая жилая	Общая обществен.	здания	всего
					здания	всего				
1	Дворец культуры "Садовый"	2	1							

Ведомость тротуаров, дорожек и площадок

Поз.	Наименование	Тип	Площадь покрытия м2	Примечание
1	Проезд из асф. бет. с бордюром из бортового камня БР.100.30.15 L= 328 м в том числе S парковок = 871 м2	1	1353,0	
2	Тротуар из асф. бет. с бордюром из бортового камня БР.100.20.8 L= 70 м	2	104,5	
3	Тротуар (мощение бетонной тротуарной плиткой) с бордюром из бортового камня БР.100.20.8 L= 172 м	3	373,5	
4	Газон (существующий)	4		



- Граница благоустройства
- Устройство бортового камня
- Стенд информационный - 3 шт.
- Садовая скамья со спинкой - 2 шт.
- Урна - 2 шт.
- Садово-парковый фонарь - 14 шт.
- Проезд, асфальтобетонное покрытие
- Тротуар, асфальто-бетонное покрытие
- Тротуар, мощение бетонная плитка
- Газон (существующий)
- Цветник

9-07-19-						
Благоустройство сквера по ул. Совхозная поселка Садовый Новосибирского района Новосибирской области						
Изм.	Кол.уч	№ док.	Подп.	Дата		
ГИП						
Разработал	Засимович					
Разработал	Смолякова					
Проверил						
Н. контроль						
Благоустройство территории				Стадия	Лист	Листов
Общие данные. Ситуационный план				"	"	"

Согласовано


Взам. инв. N	
Подпись и дата	
Инв. N подл.	

Ведомость жилых и общественных зданий и сооружений

Номер на плане	Наименование и обозначение	Этажность	Количество		Площадь, м2				Строительный объем м3	
			зданий	квартир	Застройки		Общая жилая	Общая обществен.	здания	всего
					здания	всего				
1	Дворец культуры "Садовый"	2	1							

Ведомость малых архитектурных форм и переносных изделий

Поз.	Обозначение	Наименование	Кол.	Примечание
1		Садово-парковая скамья со спинкой	2	
2		Урна	2	
3		Садово-парковый фонарь	14	
4		Ограничители парковочные - бетонная полусфера 500x300	2	
5		Стенд информационный	3	
6		Тактильная плитка для МГН		
7		Дорожный знак "Парковочное место для инвалида"		

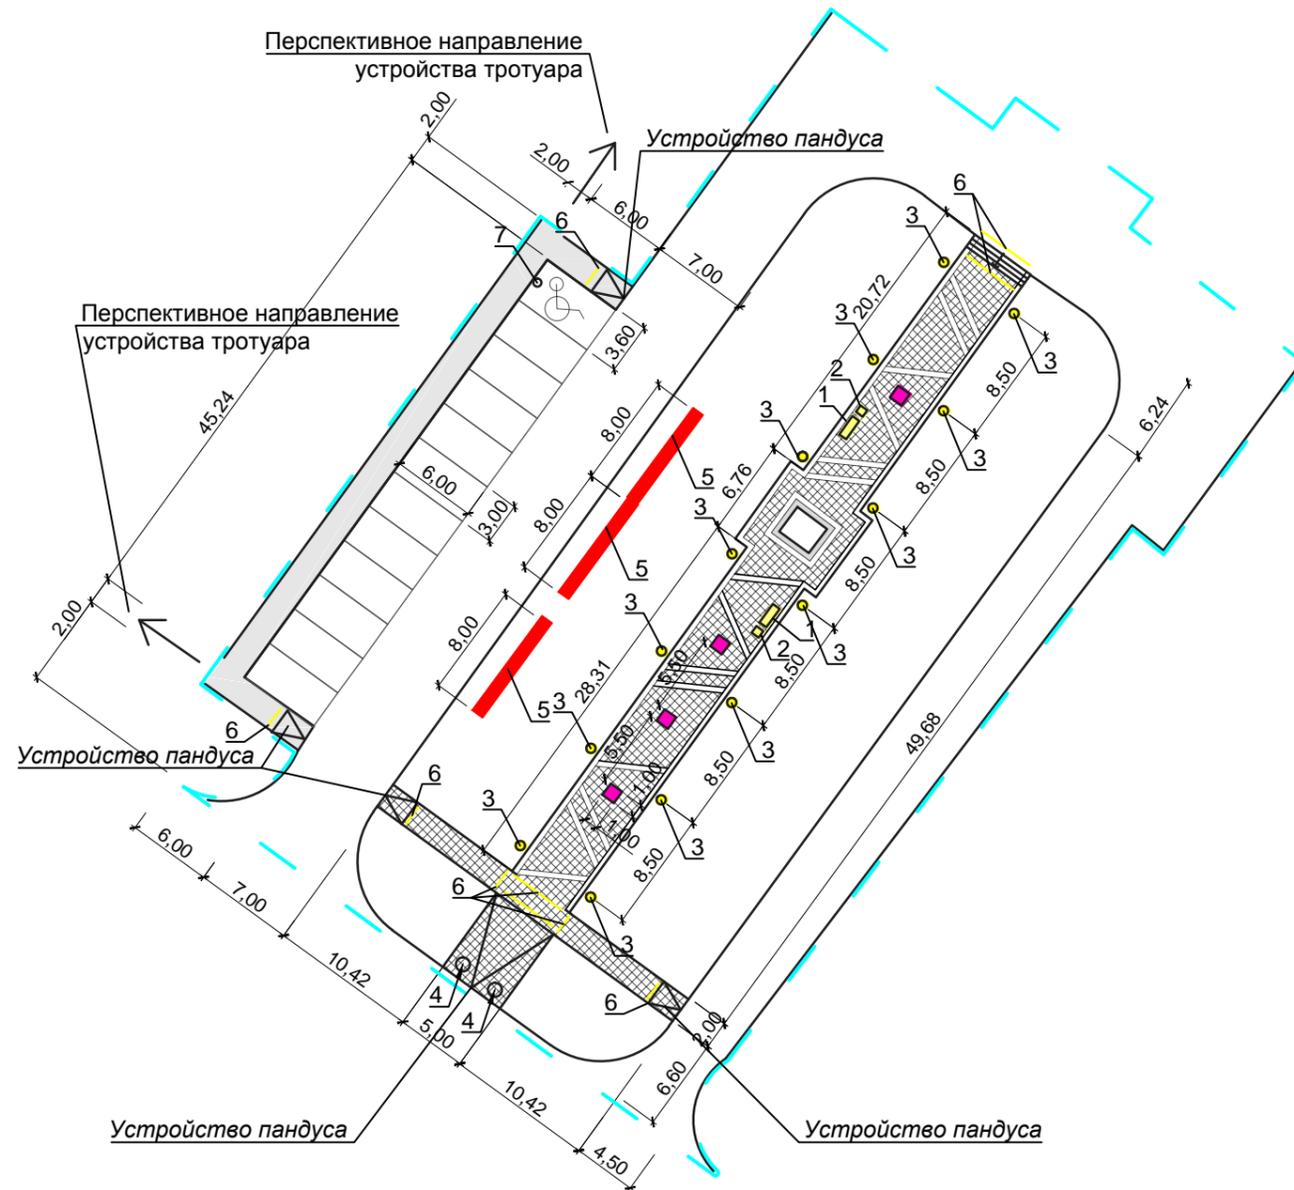

- Граница благоустройства
- Устройство бортового камня
- Стенд информационный - 3 шт.
- Садово-парковая скамья со спинкой - 2 шт.
- Урна - 2 шт.
- Садово-парковый фонарь - 14 шт.
- Тротуар, асфальто-бетонное покрытие
- Тротуар, мощение бетонная плитка
- Цветник

					9-07-19-			
					Благоустройство сквера по ул. Совхозная поселок Садовый Новосибирского района Новосибирской области			
Изм.	Кол.уч	№ док.	Подп.	Дата				
ГИП					Благоустройство территории	Стадия	Лист	Листов
Разработал	Засимович						5	
Разработал	Смолякова							
Проверил					Разбивочный план			
Н. контроль								

Согласовано	
Взам. инв.Н	
Подпись и дата	
Инв. N подл.	



Инва. N подл.	Подпись и дата	Взам. инв. N
---------------	----------------	--------------

					9-07-19-			
					Благоустройство сквера по ул. Совхозная поселок Садовый Новосибирского района Новосибирской области			
Изм.	Кол.уч	N док.	Подп.	Дата	Благоустройство территории	Стадия	Лист	Листов
ГИП							11	
Разработал	Засимович							
Разработал	Смолякова							
Проверил					Визуализация			
Н. контроль								

