



Инв. № подл.	Подп. и дата	Взам. инв. №

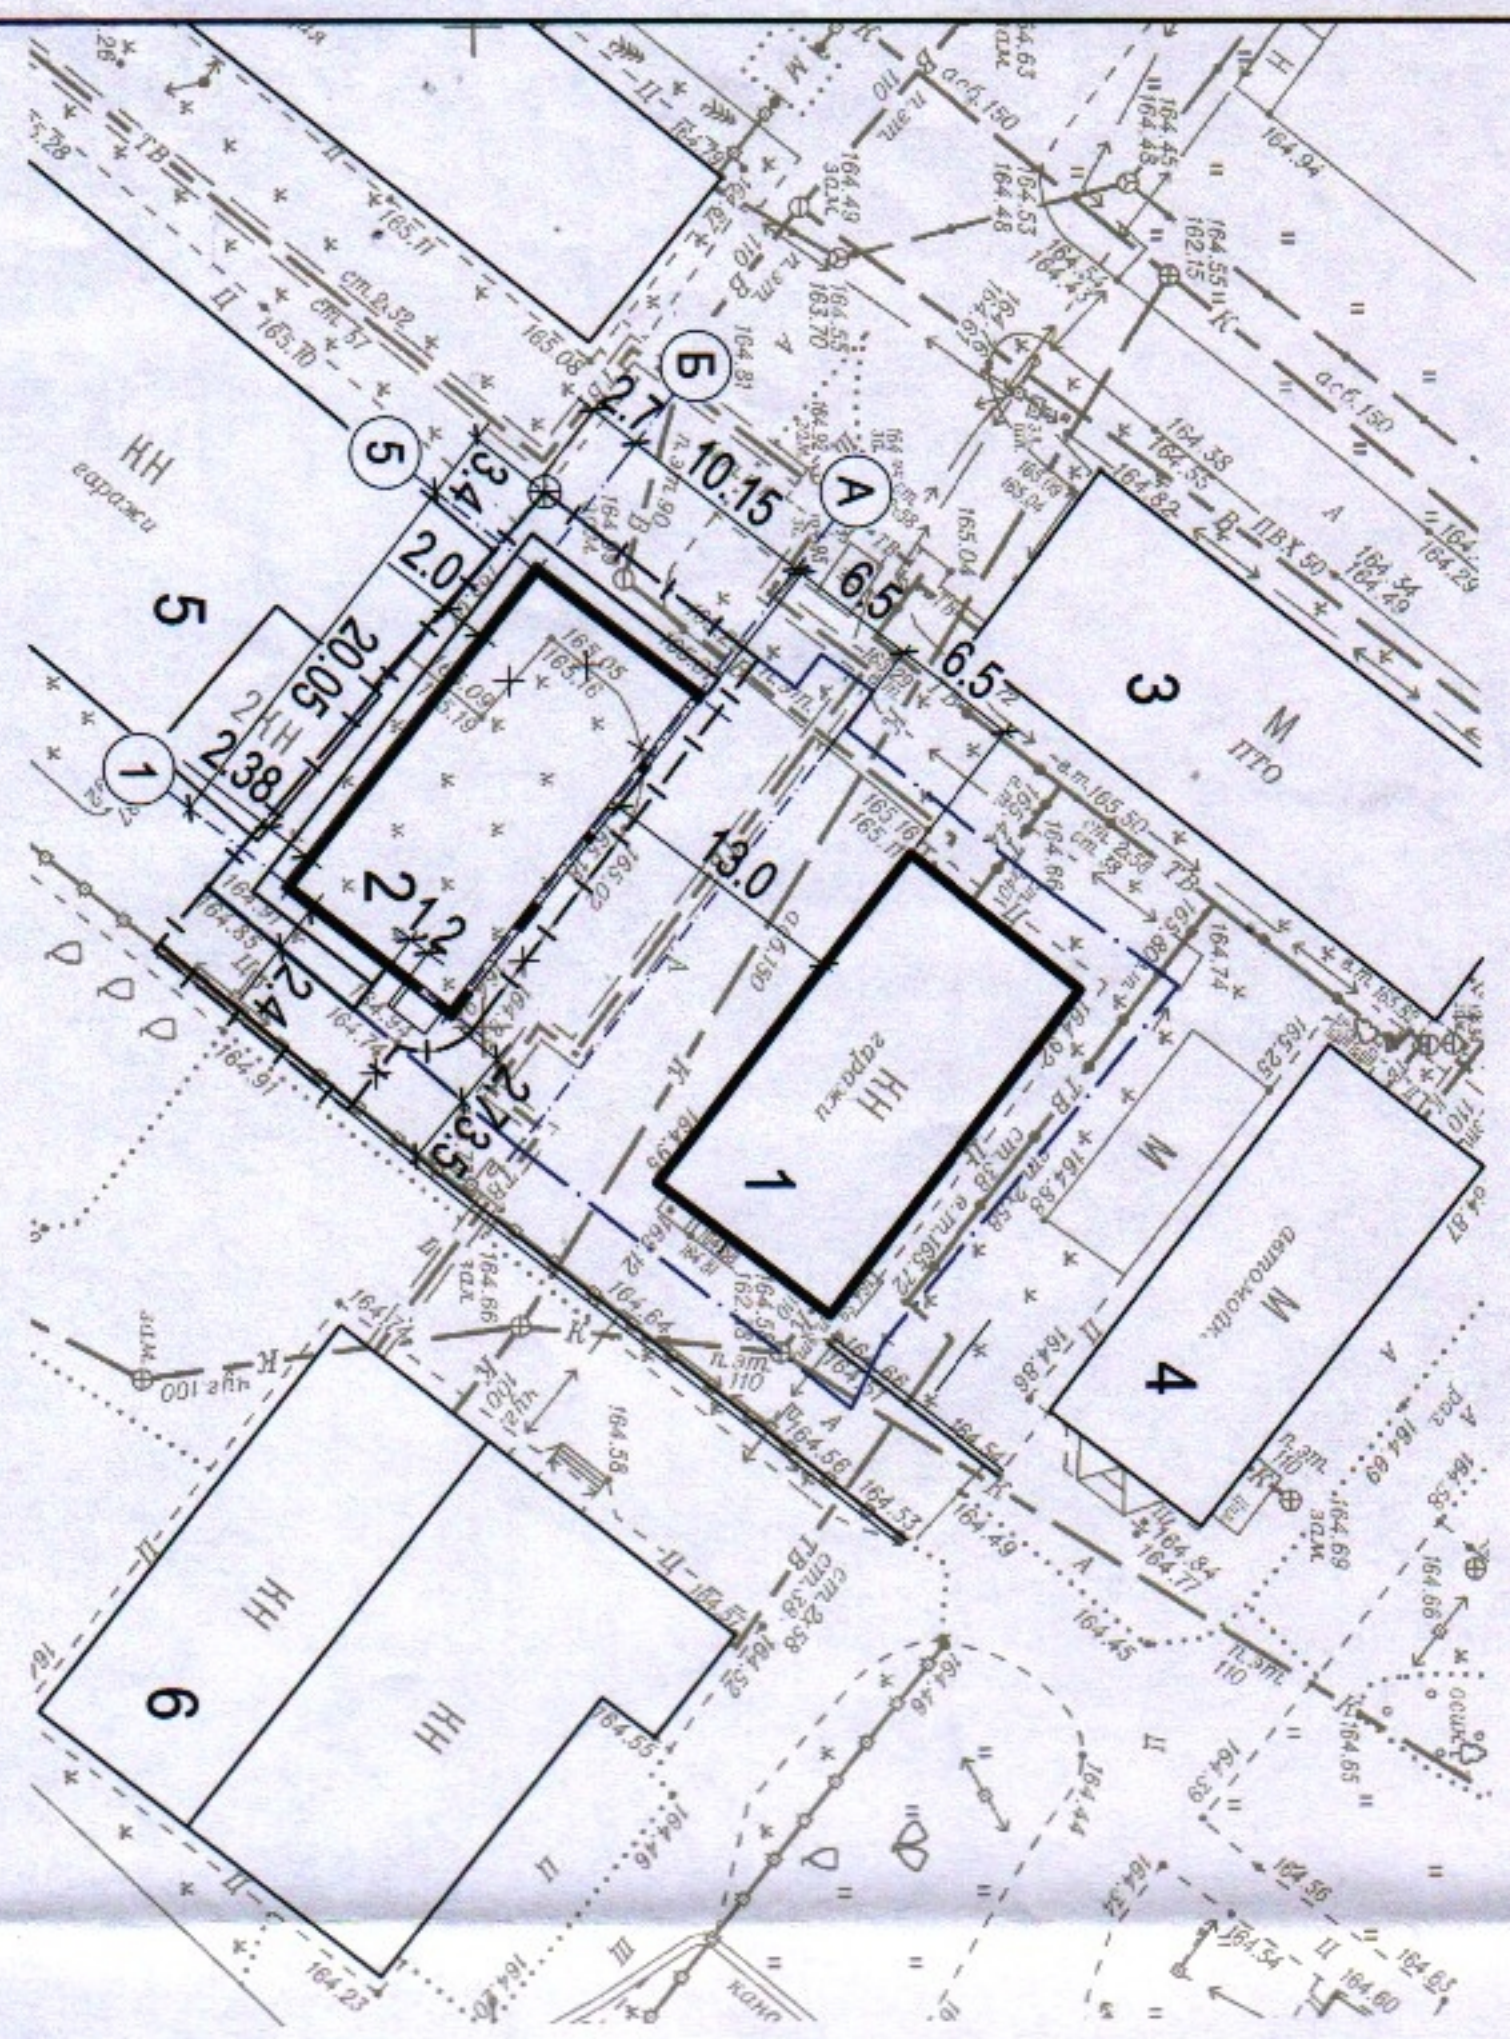

Ситуационная схема.

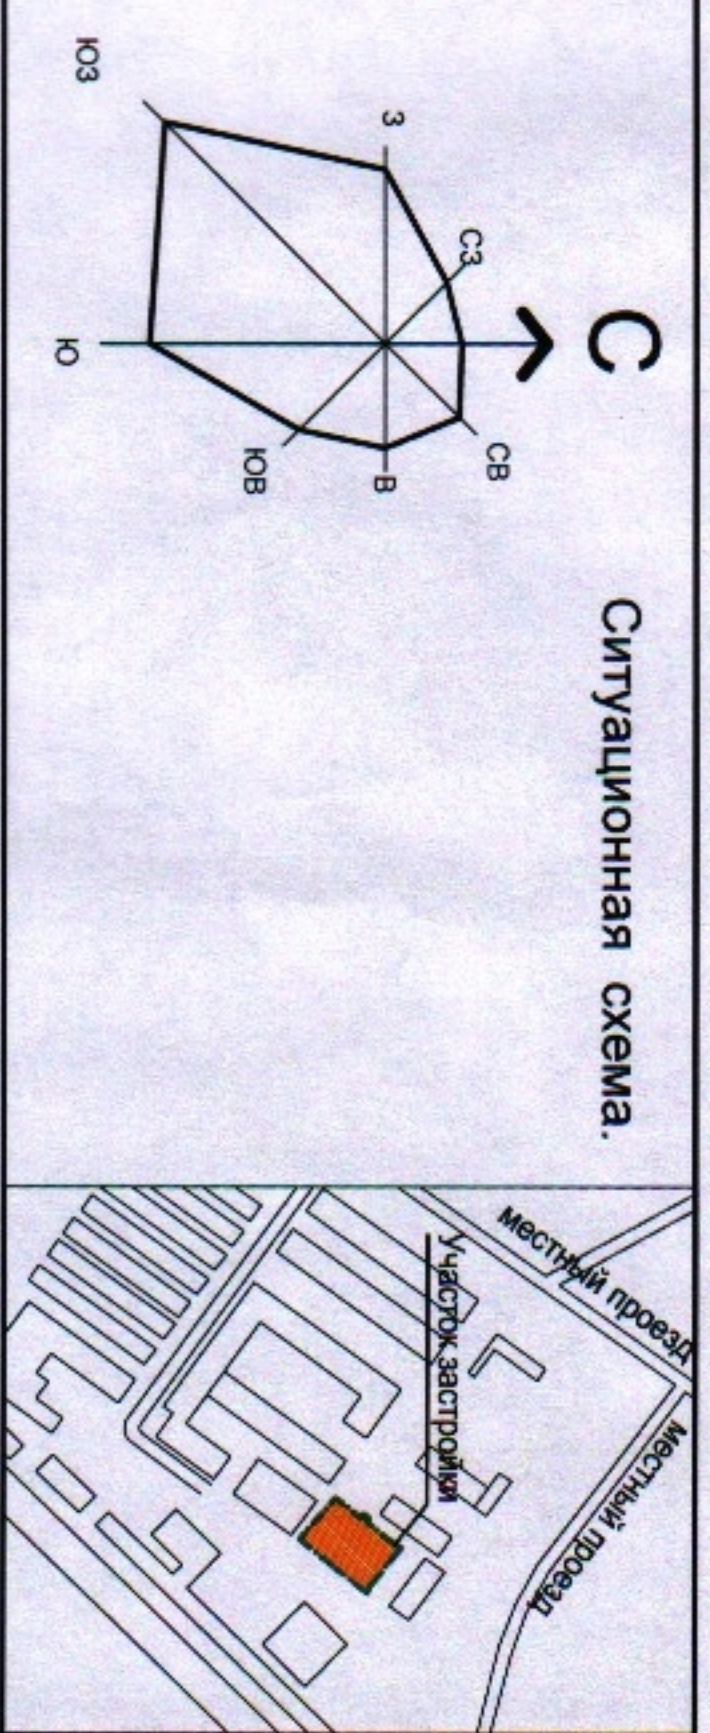

Ведомость зданий и сооружений.

№ № по ГП	Наименование	Кол-во этажей	S застр. M ²	S общ. кв. M ²	S востр. пом M ²	Примечание
1	Гараж-стоянка на 5 автомобилей	1	234.3	-	-	Существующий
2	Гараж-стоянка на 4 автомобиля	1	226.7	-	-	Проектируемый
3	ПТО (производственно-технический отдел)	1	-	-	-	Существующий
4	Мойка	1	-	-	-	Существующий
5	Гаражи	1	-	-	-	Существующий
6	Хозяйственная постройка	1	-	-	-	Существующий

Условные обозначения.

	Проектируемые здания
	Граница участка
	Граница благоустройства
	Демонтаж

Площадь в границах участка - 0.1074 га.
Площадь в границах благоустройства - 0.0421 га.

К-ВБ-2021-002-ГП			
Гараж-стоянка на 4 автомобиля в р.л. Кольцово, НСО			
Изм.	Кол. уч.	Лист	Недрок
Разраб.	Цепелев	Подп.	Дата
Пров.	Коровина	<i>Кор.</i>	05.22
Разбивочный план, М1:500. Общие данные.			Стация
			Лист
			Листов
			Р 1
			ООО «Проект»