
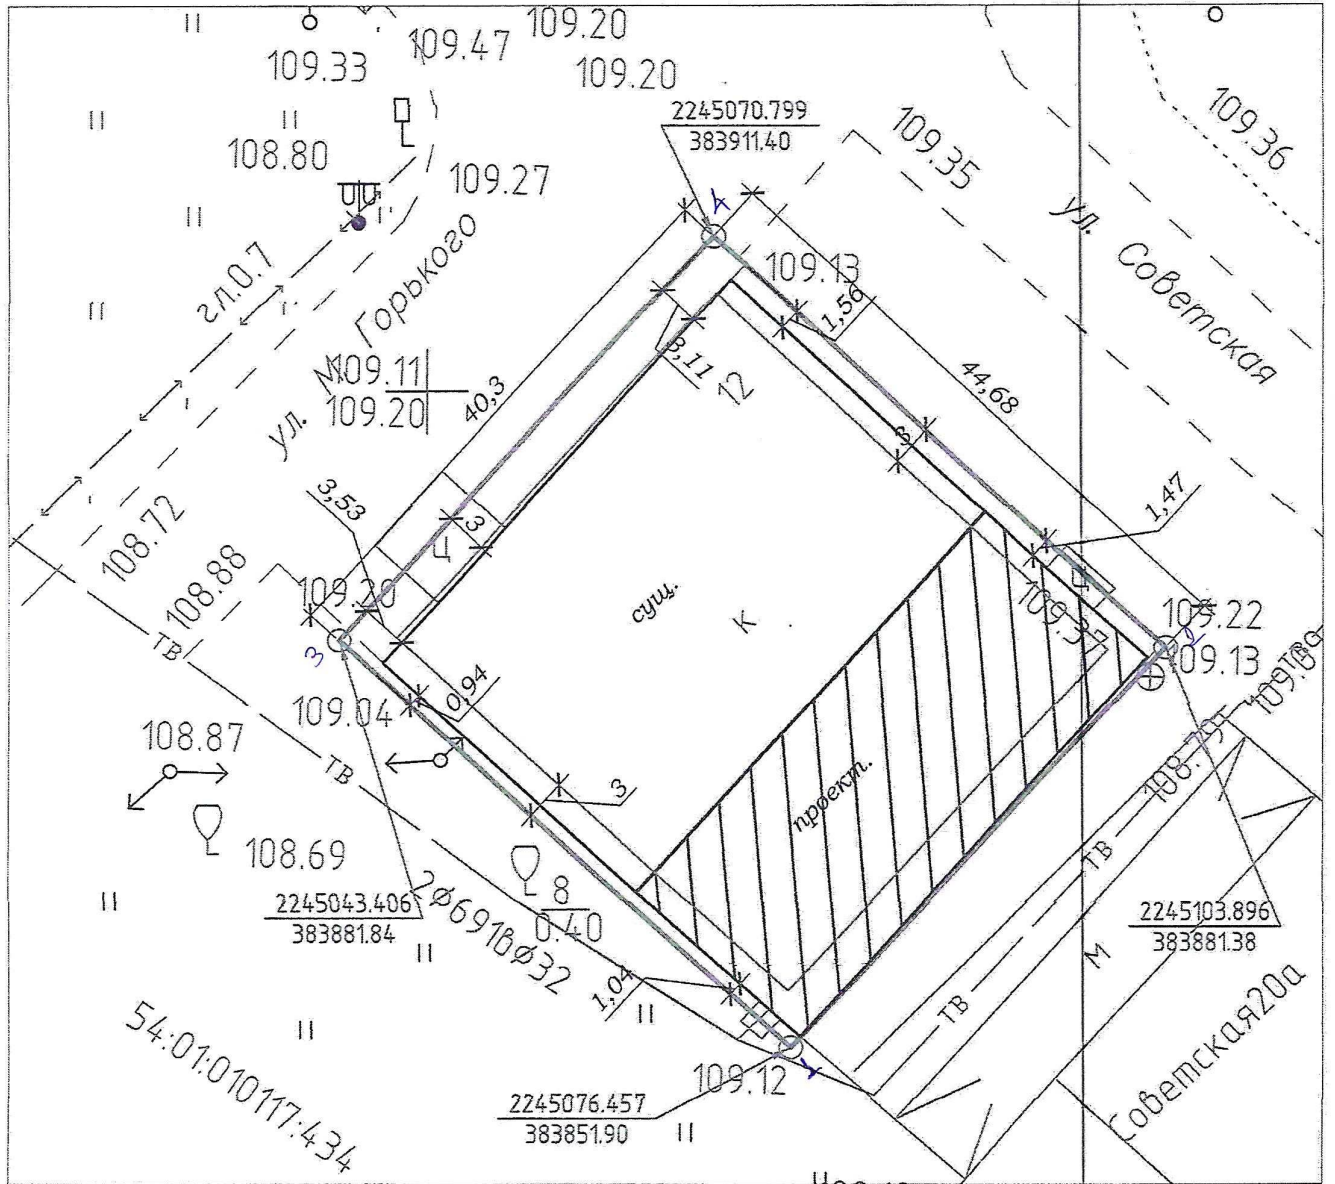
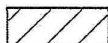


СХЕМА
расположения земельных участков и зданий

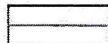

Условные обозначения

-  Проектируемое здание
-  Граница земельного участка

Отклонение от градостроительного плана в сторону ул. Советская составляет 1.53 м (с 3 м до 1.47 м).

Отклонение от градостроительного плана в сторону участка по ул. Советская, 20а составляет 3 м.

Отклонение от градостроительного плана в сторону участка с к.н. 54:01:010117:434 составляет 1.96 м (с 3 м до 1.04 м).

ООО "Межрайонпроект"

Генеральн. директор	Орлов А.В.	Заказчик	Таранченко Е.В.
Инженер	Шаповалова А.О.	Объект	Магазин по ул. М.Горького, 12 в с. Баган Баганского района Новосибирской области
			Масштаб 1:500 инв.

