


Ситуационная схема

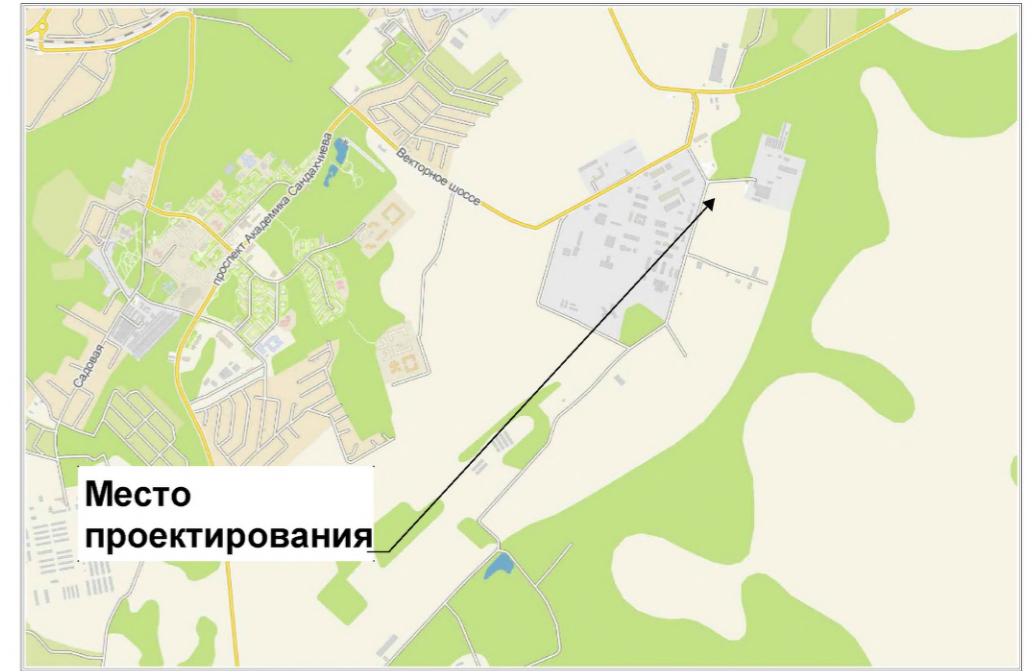

Условные обозначения

- путь движения пешеходов
- путь движения автотранспорта
- подвоз пожарной техники, по покрытию
- подъезд пожарной техники
- граница земельного участка
- место допустимого размещения объекта
- здания строения сооружения под снос

ВЕДОМОСТЬ ЖИЛЫХ И ОБЩЕСТВЕННЫХ ЗДАНИЙ И СООРУЖЕНИЙ

№ п/п	Наименования и обозначения	Этажность	Количество		Площадь застройки, м <sup>2</sup>		
			зданий	квартир			
			здания	все-го			
1	Склад (проект.)	2	1		1113,2		
<b>4/21-2021-ПО</b>							
Новосибирская область, р.п. Кольцово, кадастровый номер земельного участка 54:19:164801:1240							
Изм.	Кол.уч	Лист	Ндок	Подпись	Дата		
		Сурков					
Проверил		Кисилев					
Разраб.		Грачев					
Н.контроль		Сурков					
Склад, здание модульное со стальным связевым каркасом					Стадия	Лист	Листов
					П	1	
Разбивочный план. М 1:500					<b>ООО "Русьмост"</b>		

Баланс территории

Наименование	Площадь в границах участка	
	%	га
Сзастр.	15,27	0,0672
Созел.	6,78	0,0298
Спроезд.	75,63	0,3328
Строт. отм.	2,32	0,0102
С уч.	100%	0,4400

СОГЛАСОВАНО.

Взамен инв. N

Подпись и дата

Инв. N подл.