

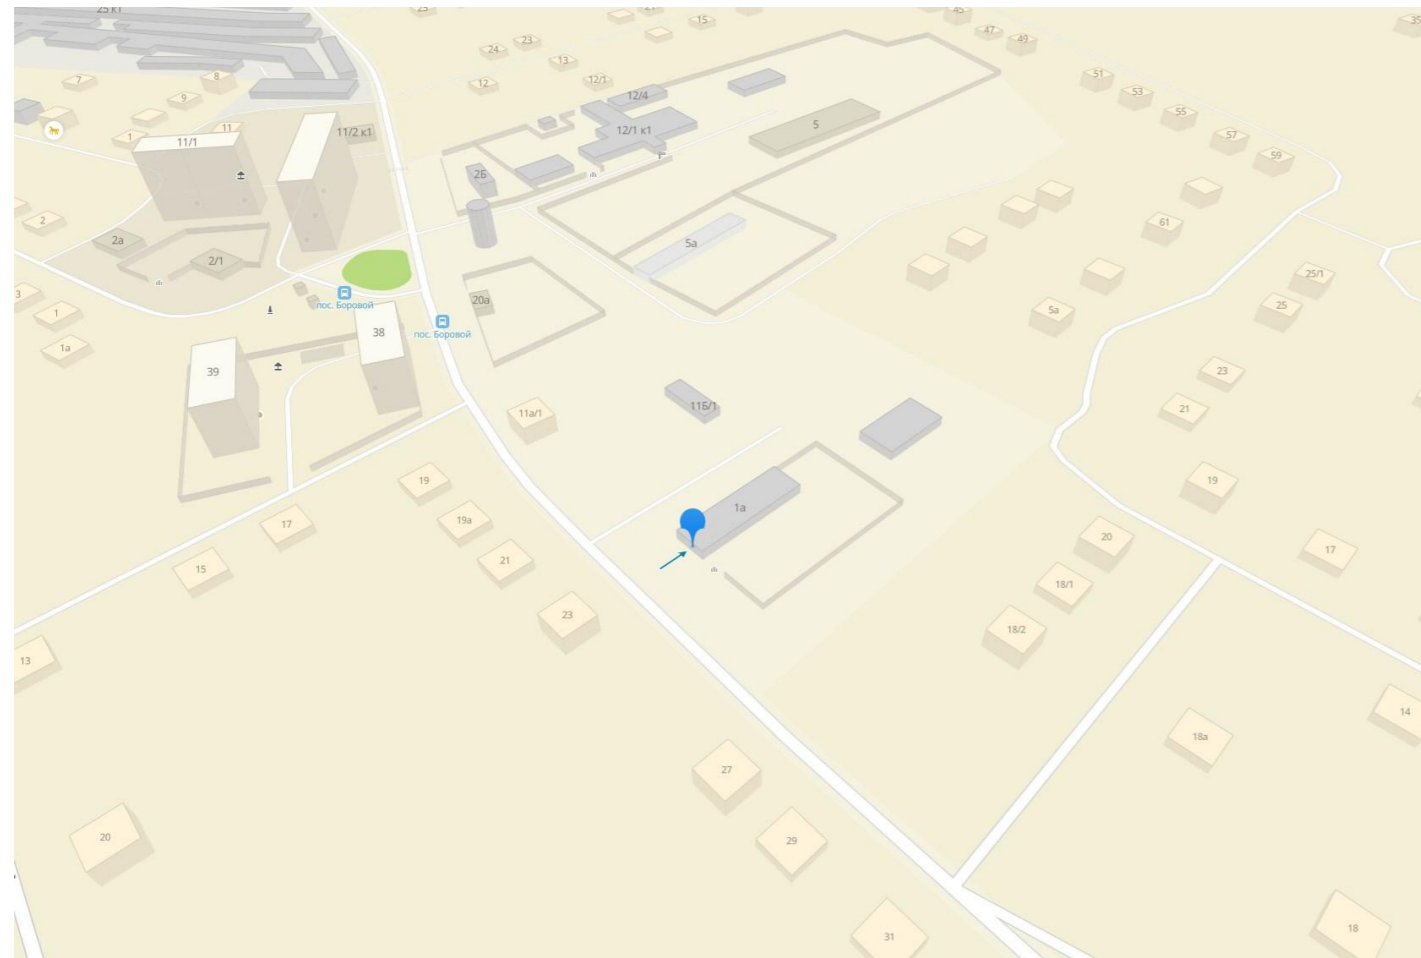
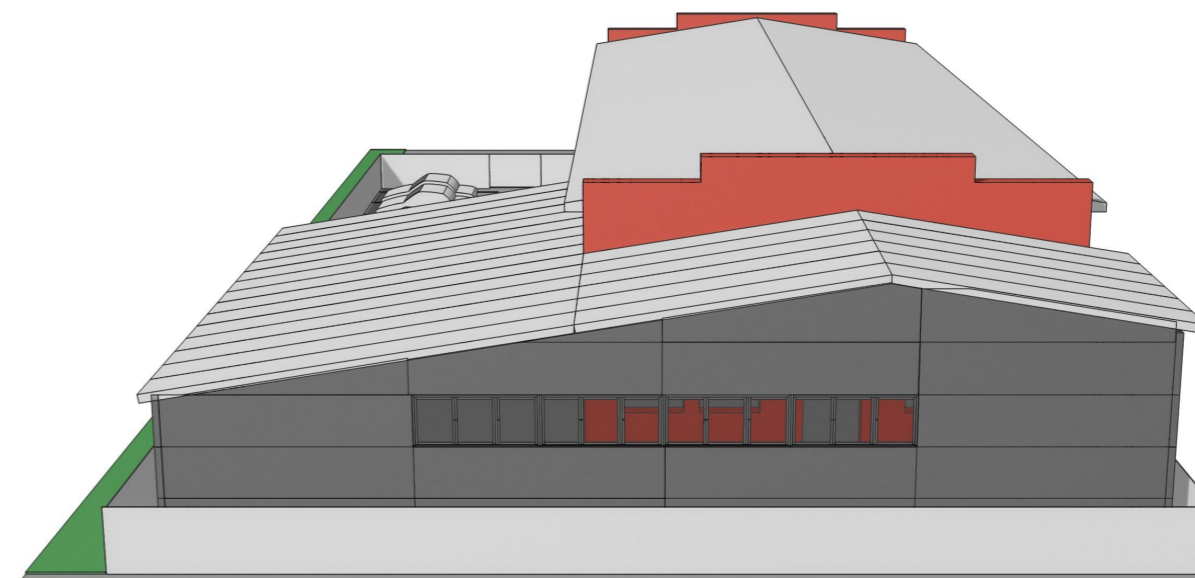
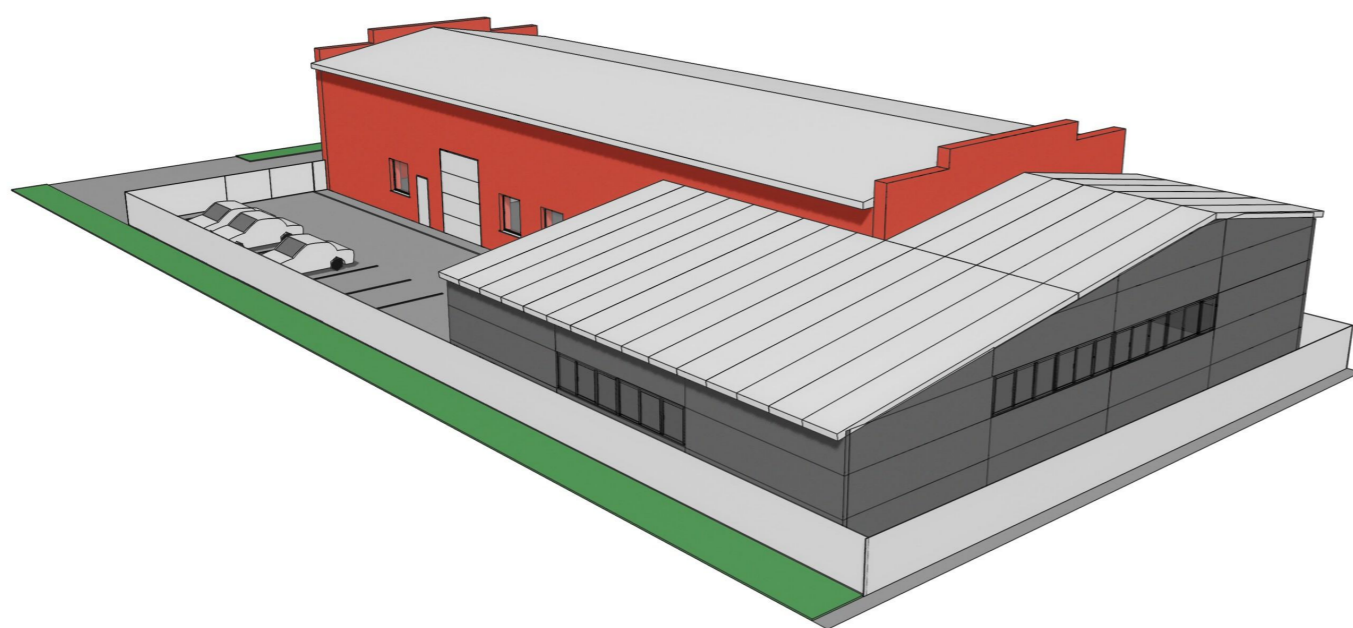


ПРИСТРОЙКА К ПРОИЗВОДСТВЕННОМУ ЗДАНИЮ
По адресу, г. Бердск, ул. Солнечная 1а

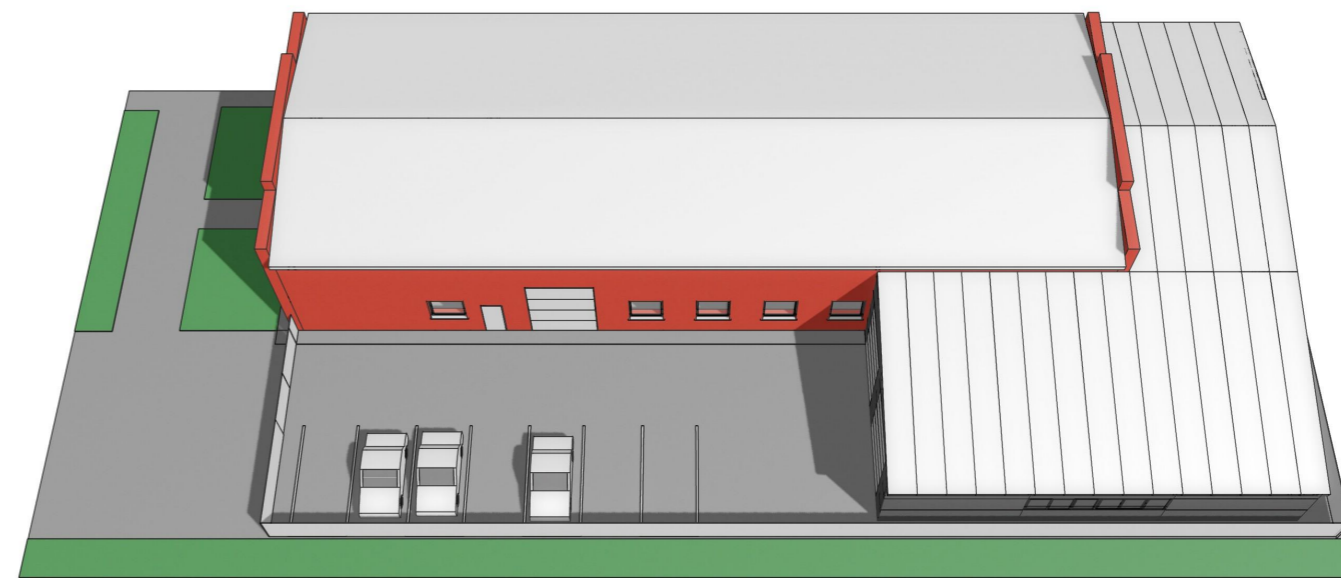

Ситуационный план | фотография здания

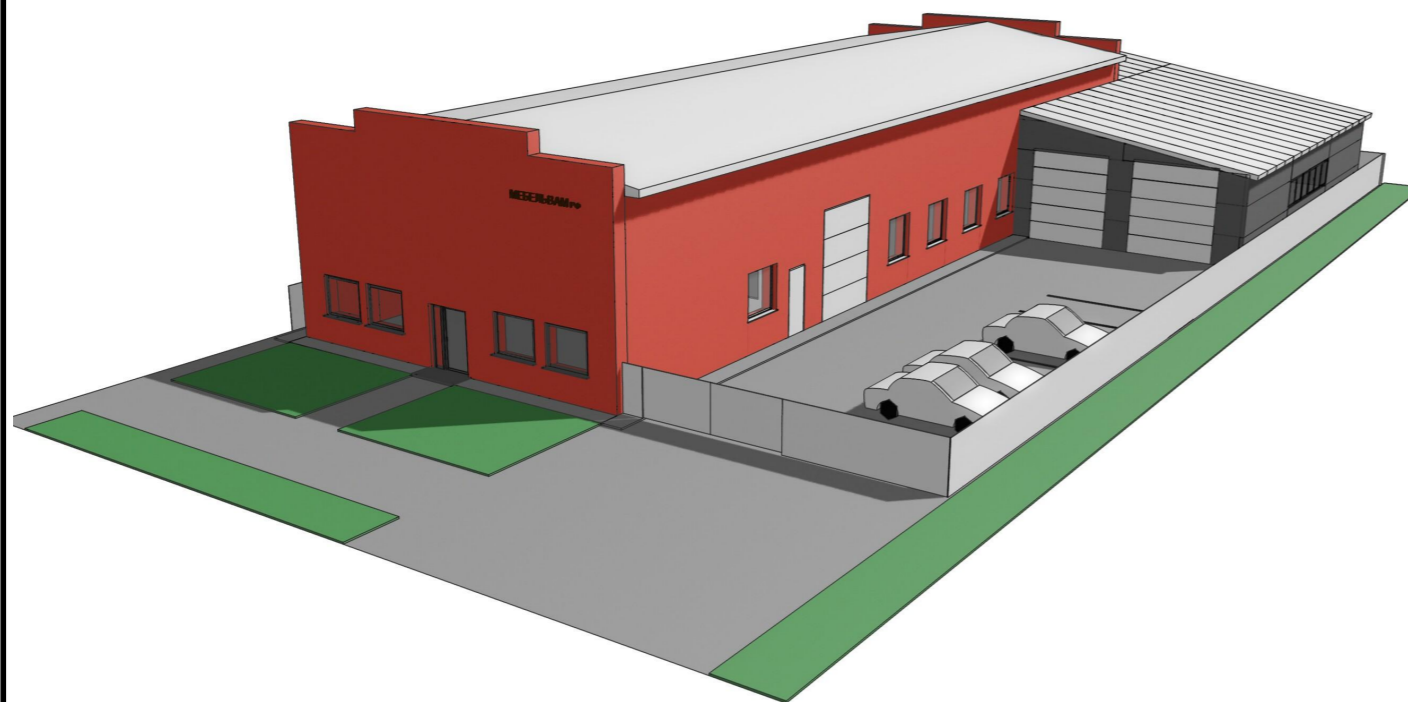


СОГЛАСОВАНО:

Взамен инв. N

Подпись и дата

Инв. N подл.

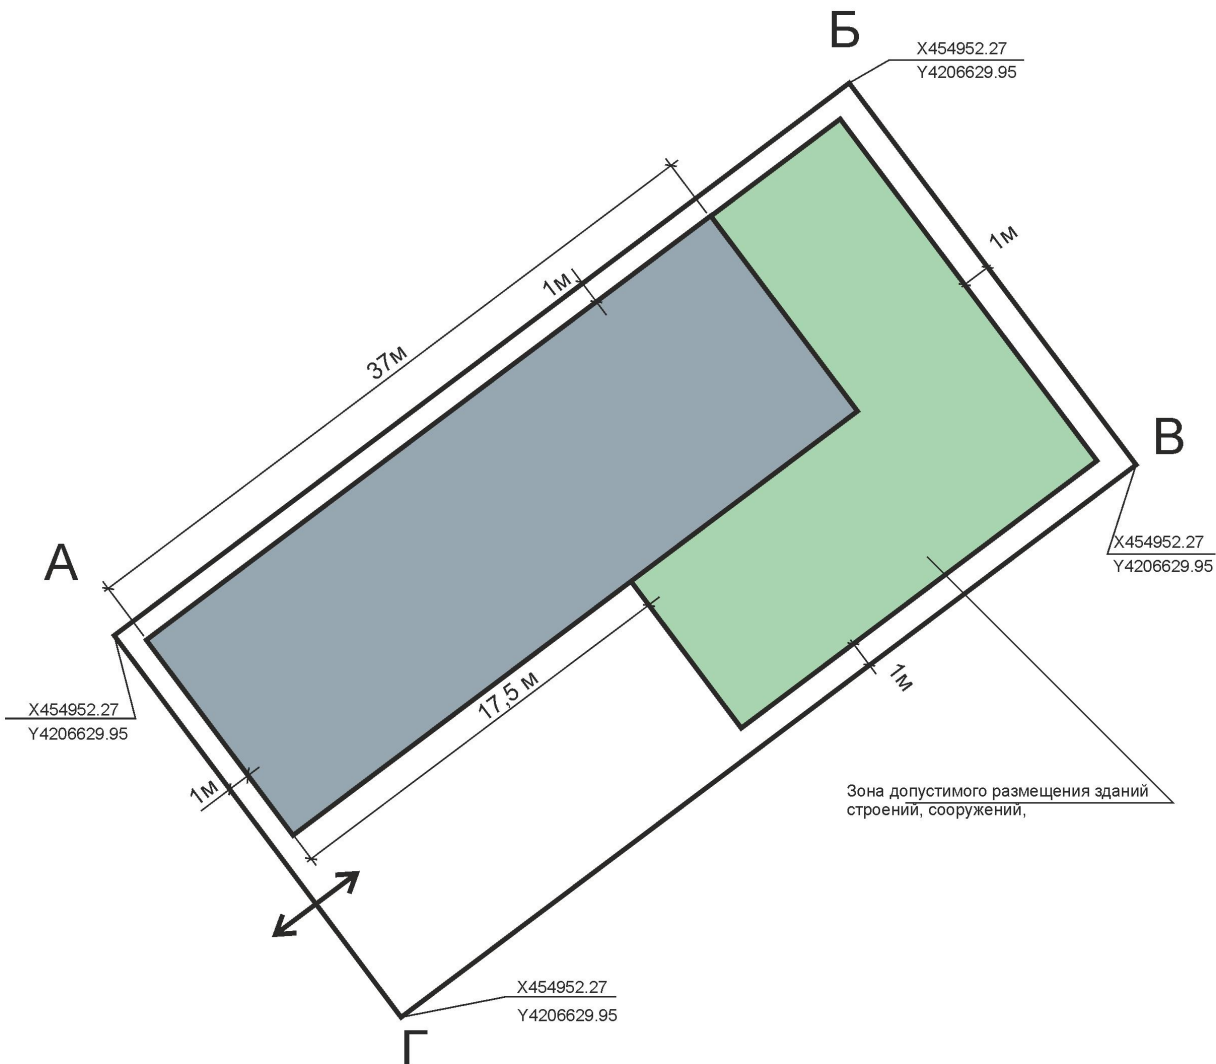

Условные обозначения:



пристройка к существующему производственному зданию

Увеличенная зона застройки

Лист

3