


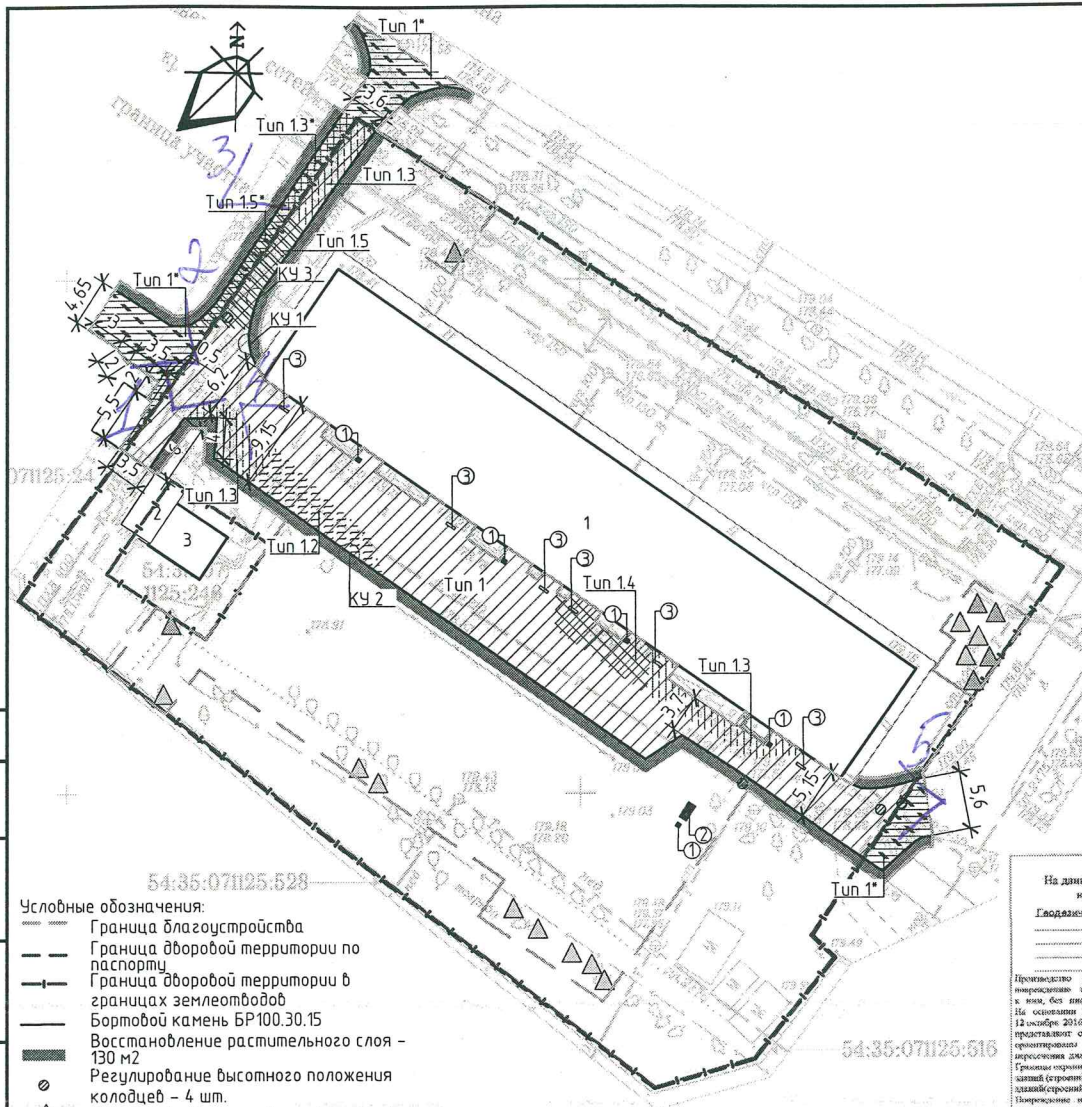

-  Граница благоустройства
-  Граница дворовой территории по паспорту
-  Граница дворовой территории в границах землеотвода
-  Бортовой камень БР100.30.15
-  Восстановление растительного слоя - 130 м²
-  Регулирование высотного положения колодезь - 4 шт.
-  Снос деревьев с корчеванием пней - 11 шт.
-  Формовочная обрезка - 6 шт.
-  Демонтаж железобетонного

№	Наименование и обозначение	Этажность	Количество			Площадь, кв.м.				Строительный объем, куб.м.	
			Здание	Квартир		Застройки		общая нормируемая		здания	всего
				здания	всего	здания	всего	здания	всего		
1	Многоквартирный жилой дом	5	1	70	70	893	893				
2	Другое	1	1			65,4	65,4				
3	ТП	1	1			29,8	29,8				

Номер по плану	Условное изобр.	Наименование	Количество
1		Тип 1 Ремонт дворового проезда Разборка БР 100.30.15 Устройство БР 100.30.15	488 м ² 71 п.м. 76 п.м.
2		Тип 1.2 Ремонт дворового проезда Разборка БР 100.30.15 Устройство БР 100.30.15	46 м ² 16 п.м. 16 п.м.
3		Тип 1.3 Ремонт дворового проезда Разборка БР 100.30.15 Устройство БР 100.30.15	96 м ² 24 п.м. 24 п.м.
4		Тип 1.4 Ремонт дворового проезда	40 м ²
5		Тип 1.5 Ремонт дворового проезда Разборка БР 100.30.15 Устройство БР 100.30.15	30 м ² 13 п.м. 13 п.м.
6		Тип 1* Ремонт дворового проезда (за гр. ПБДТ) Разборка БР 100.30.15 Устройство БР 100.30.15	127 м ² 28 п.м. 44 п.м.
7		Тип 1.3* Ремонт дворового проезда (за гр. ПБДТ) Устройство БР 100.30.15	17 м ²
8		Тип 1.5* Ремонт дворового проезда (за гр. ПБДТ) Разборка БР 100.30.15 Устройство БР 100.30.15	16 м ² 15 п.м. 15 п.м.

Номер по плану	Условное изображение	Наименование	Кол-во шт.
1		Урна деревянная на бетонном основании с оцинкованным вкладышем (450х450х720)	5
2		Скамейка со спинкой "Комфорт с подлокотниками" (1750х850х740)	1
3		Вазон "Бордюрный" (1000х260х240)	6

Примечание: указанные спортивные формы изображены условно.


1



②



③

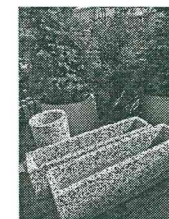[illegible]

Муниципальное бюджетное учреждение Города Новосибирска "Геофонд"			Для служебного пользования		
			Заказ	Листов	Лист №
			152071	1	1
И.п. директора	Баталова Н. И.	14.09.2021	Наименование объекта: Просектирование (благоустройство дворовых территорий по ул. Гарянина, 18) Район: Октябрьский Заказчик: ГУАИ мэрии		
Отдел подготовки и выдачи заказов	Нач. отдела Баталова Н. И.	14.09.2021			
	Исполнит. Баталова Н. И.	13.09.2021			
Отдел дежурного плана	Нач. отдела Долгова Л. М.	13.09.2021	Инженерно-топографический план		
	Исполнит. Феоктистова Е.М.	13.09.2021			
	Исполнит. Жукова Е.А.	13.09.2021			
Получена корректура по заказу №151674 выполнена ООО "Авер" в сентябре 2021 г.			Масштаб 1:500 Площадь 0,7		

243-21-ПЕ – ПЗУ. ГЧ

Благоустройство дворовой территории многоквартирного дома № 18,
по ул. Гаранина в Октябрьском районе г. Новосибирска

Изм.	Кол.ч	Лист	№ док	Подпись	Дата	по ул. Гаранина в Октябрьском районе г. Новосибирска			
Выполнил	Трофимова		11.21		11.21	Многоквартирный дом № 18	Стадия	Лист	Листов
ГИП	Теньковский					по ул. Гаранина в Октябрьском районе	П		1
						г. Новосибирска			
Н. контр.	Филатов		11.21			Схема планировочной организации земельного участка М 1:500	ООО "ПЕРСПЕКТИВА"		