


Приложение №1
к решению сессии Совета депутатов
Колыванского района Новосибирской области
от _____ № _____

Фрагмент карты градостроительного зонирования территории
Калининского сельсовета Колыванского района
Новосибирской области

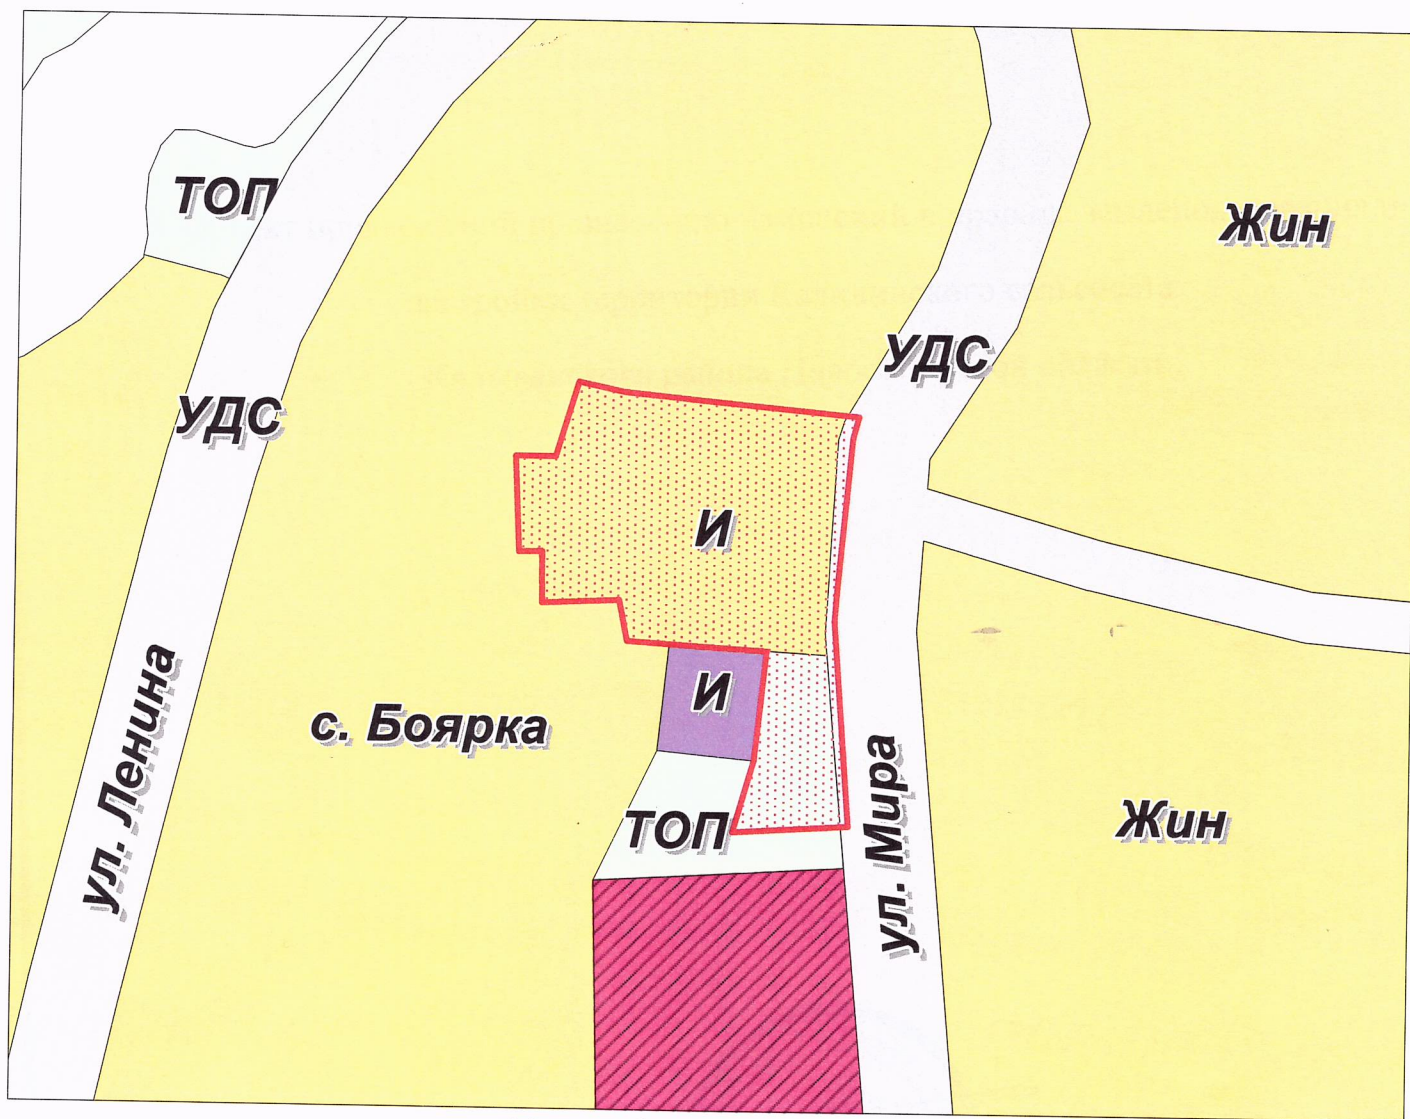


Масштаб 1:2000


Условные обозначения:




Изменяемая граница территориальной зоны
Зона инженерной инфраструктуры (И)

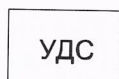

Зона уличной и дорожной сети

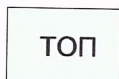

Зона территории общего пользования

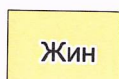

Зона застройки индивидуальными жилыми
домами и ведения личного подсобного хозяйства