

Общество с ограниченной ответственностью

«Оклэнд»

Регистрационный номер в государственном
реестре саморегулируемых организаций:


СРО-П-168-22112011

ЭСКИЗНЫЙ ПРОЕКТ




Ремонт дорог, устройство парковок и тротуаров на придомовой территории жилых домов № 9, 11 по ул. Набережная в Новосибирской области, Новосибирского района, МО Мочищенском сельсовете, д.п. Мочище.

Новосибирск 2019 г.

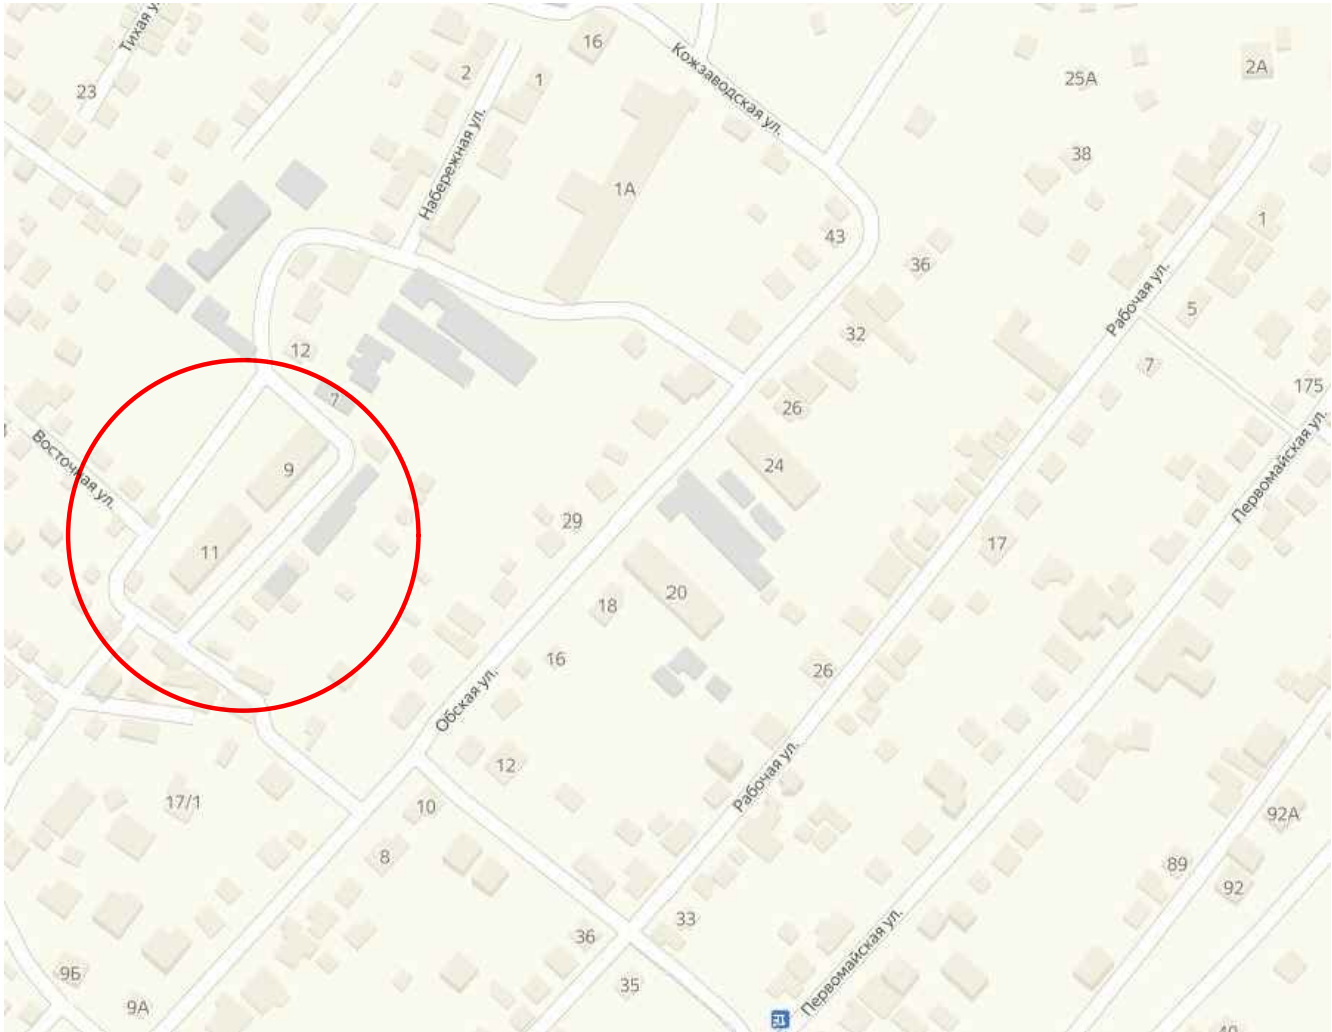

Условные обозначения

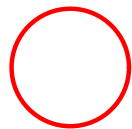

-Участок проектирования.

ВЕДОМОСТЬ ЛИСТОВ ОСНОВНОГО КОМПЛЕКТА		
№ п/п	НАИМЕНОВАНИЕ	ПРИМЕЧАНИЕ
1	Ситуационная схема.	
2	Схема генерального плана. М 1:1000	
3	Вид точка№1	
4	Вид точка№2	
5	Вид точка№3	
6	Вид точка№4	

Инв. N подл.


Подп. и дата

Взам. инв. N

						88-10.2018-ГП			
						Ремонт дорог,устройство парковок и тротуаров на придомовой территории жилых домов № 9, 11 по ул. Набережная в Новосибирской области, Новосибирского района, МО Мочищенском сельсовете, д.п. Мочище			
Изм.	Кол.уч.	Лист	N док.	Подпись	Дата				
Составил		Стороженко А.Е.				Благоустройство дворовой территории	Стадия	Лист	Листов
Проверил		Воробьев С.О.					ПД	1	6
Н.контр.						Ситуационная схема. Ведомость чертежей.	ООО «Оклэнд»		

УСЛОВНЫЕ ОБОЗНАЧЕНИЯ:

- устройство занижения для пандуса МГН.
- бортовой камень БР 100.20.8
- бортовой камень БР 100.30.15
- покрытие тротуара из асфальтобетона
- покрытие проездов и парковок из асфальтобетона
- газон
- урна
- скамейка

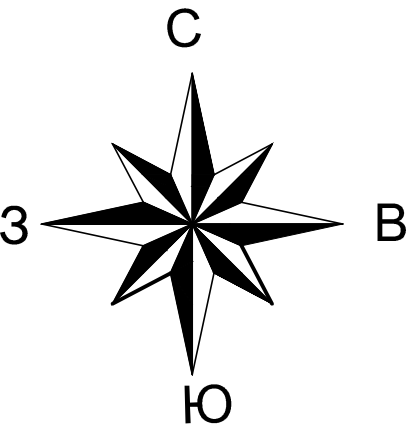

Ведомость площадок жилого дома по ул. Оская д. 20.

Поз.	Наименование	ед. изм.	Кол-во
1	Жилой дом	Га	0,1079
2	Проезды	Га	0,1989
3	Газон	Га	0,1070

ВЕДОМОСТЬ ПОКРЫТИЙ ПРОЕЗДОВ, ТРОТУАРОВ, ДОРОЖЕК, ПЛОЩАДОК

Условные обозначения	НАИМЕНОВАНИЕ	Жилое здание № 20		
		Площ. пок. м²	Бордюр из дорт.камня	
			тип	кол. м
	Покрытие по типу 1	1989	БР 15х30х100	873
	Покрытие по типу 2	694	БР 8х20х100	611

Инв. N подл.

Подп. и дата

Взам. инв. N

88-10.2018-ГП


Ремонт дорог, устройство парковок и тротуаров на придомовой территории жилых домов № 9, 11 по ул. Набережная в Новосибирской области, Новосибирского района, МО Мочищенском сельсовете, д.п. Мочище

Изм.	Кол.уч.	Лист	N док.	Подпись	Дата	Благоустройство дворовой территории	Стадия	Лист	Листов
Составил	Стороженко А.Е.						ПД	2	6
Проверил	Воробьев С.О.								
Н.контр.						Схема генерального плана. М 1:1000	ООО «Оклэнд»		



Инв. N подл.	Подп. и дата	Взам. инв. N

						88-10.2018-ГП			
						Ремонт дорог,устройство парковок и тротуаров на придомовой территории жилых домов № 9, 11 по ул. Набережная в Новосибирской области, Новосибирского района, МО Мочищенском сельсовете, д.п. Мочище			
Изм.	Кол.уч.	Лист	N док.	Подпись	Дата				
Составил		Стороженко А.Е.				Благоустройство дворовой территории	Стадия	Лист	Листов
Проверил		Воробьев С.О.					ПД	3	6
Н.контр.						Вид точка№1	ООО «Оклэнд»		

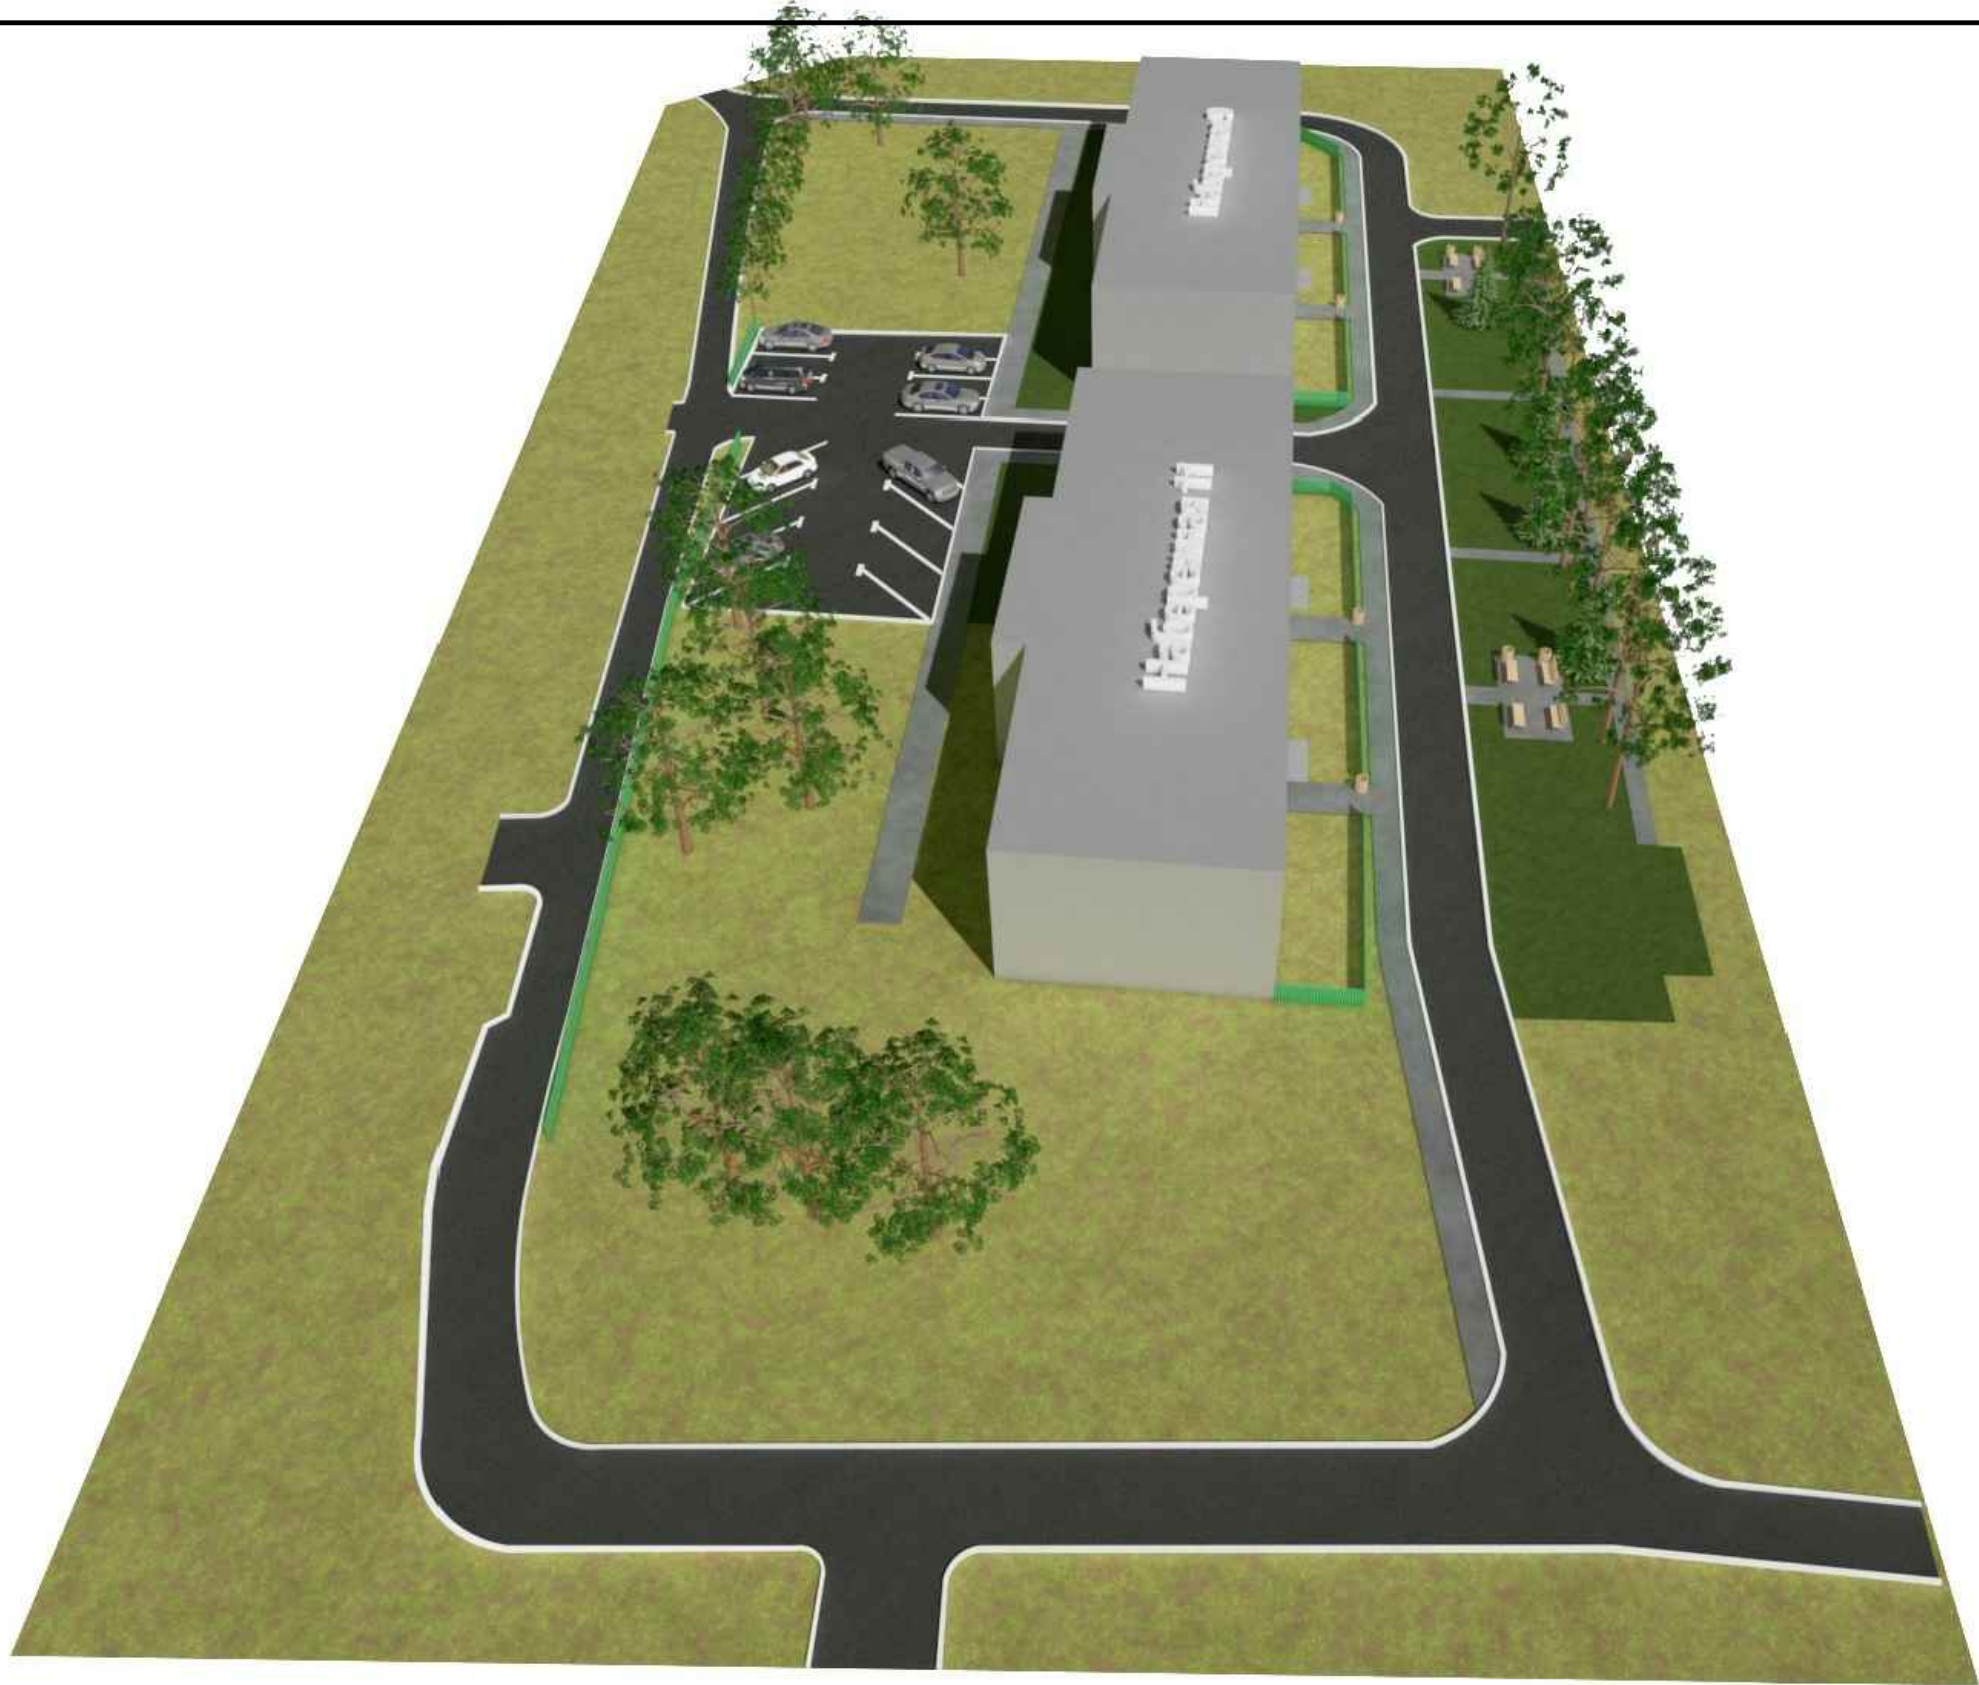

Инв. N подл.	Подп. и дата	Взам. инв. N

						88-10.2018-ГП				
						Ремонт дорог,устройство парковок и тротуаров на придомовой территории жилых домов № 9, 11 по ул. Набережная в Новосибирской области, Новосибирского района, МО Мочищенском сельсовете, д.п. Мочище				
Изм.	Кол.уч.	Лист	N док.	Подпись	Дата					
Составил		Стороженко А.Е.				Благоустройство дворовой территории		Стадия	Лист	Листов
Проверил		Воробьев С.О.						ПД	4	6
Н.контр.						Вид точка№2		ООО «Оклэнд»		



Инв. N подл.	Подп. и дата	Взам. инв. N

						88-10.2018-ГП			
						Ремонт дорог,устройство парковок и тротуаров на придомовой территории жилых домов № 9, 11 по ул. Набережная в Новосибирской области, Новосибирского района, МО Мочищенском сельсовете, д.п. Мочище			
Изм.	Кол.уч.	Лист	N док.	Подпись	Дата				
Составил		Стороженко А.Е.				Благоустройство дворовой территории	Стадия	Лист	Листов
Проверил		Воробьев С.О.					ПД	5	6
Н.контр.						Вид точка№3	ООО «Оклэнд»		



Инв. N подл.	Подп. и дата	Взам. инв. N

						88-10.2018-ГП			
						Ремонт дорог,устройство парковок и тротуаров на придомовой территории жилых домов № 9, 11 по ул. Набережная в Новосибирской области, Новосибирского района, МО Мочищенском сельсовете, д.п. Мочище			
Изм.	Кол.уч.	Лист	N док.	Подпись	Дата				
Составил		Стороженко А.Е.				Благоустройство дворовой территории	Стадия	Лист	Листов
Проверил		Воробьев С.О.					ПД	6	6
Н.контр.						Вид точка№4	ООО «Оклэнд»		