



ООО «Промтехпроект»
Россия, 633004, Новосибирская область, г.Бердск, ул.Пушкина, 174
адрес фактического местонахождения: ул.Вокзальная 26, оф.309
телефон/факс 8 (38341) 55004, E-Mail: PT-Project@mail.ru
№ СРО-П-046-09112009

ООО "Управляющая компания "Вымпел+""

**Благоустройство дворовой территории многоквартирного дома,
расположенного по адресу: г.Бердск, ул.Вокзальная, 14**

Проектная документация



Раздел 2 "Схема планировочной организации земельного участка"

104.703-ПЗУ

2020 г.



ООО «Промтехпроект»

Россия, 633004, Новосибирская область, г.Бердск, ул.Пушкина, 174

адрес фактического местонахождения: ул.Вокзальная 26, оф.309

телефон/факс 8 (38341) 55004, E-Mail: PT-Project@mail.ru

№ СРО-П-046-09112009

ООО "Управляющая компания "Вымпел+""

Благоустройство дворовой территории многоквартирного дома,
расположенного по адресу: г.Бердск, ул.Вокзальная, 14

Проектная документация

Раздел 2 "Схема планировочной организации земельного участка"

104.703-ПЗУ

Директор ООО «Промтехпроект»


ГАП ООО «Промтехпроект»



А.В. Петьков

В.И. Иванова

2020 г.

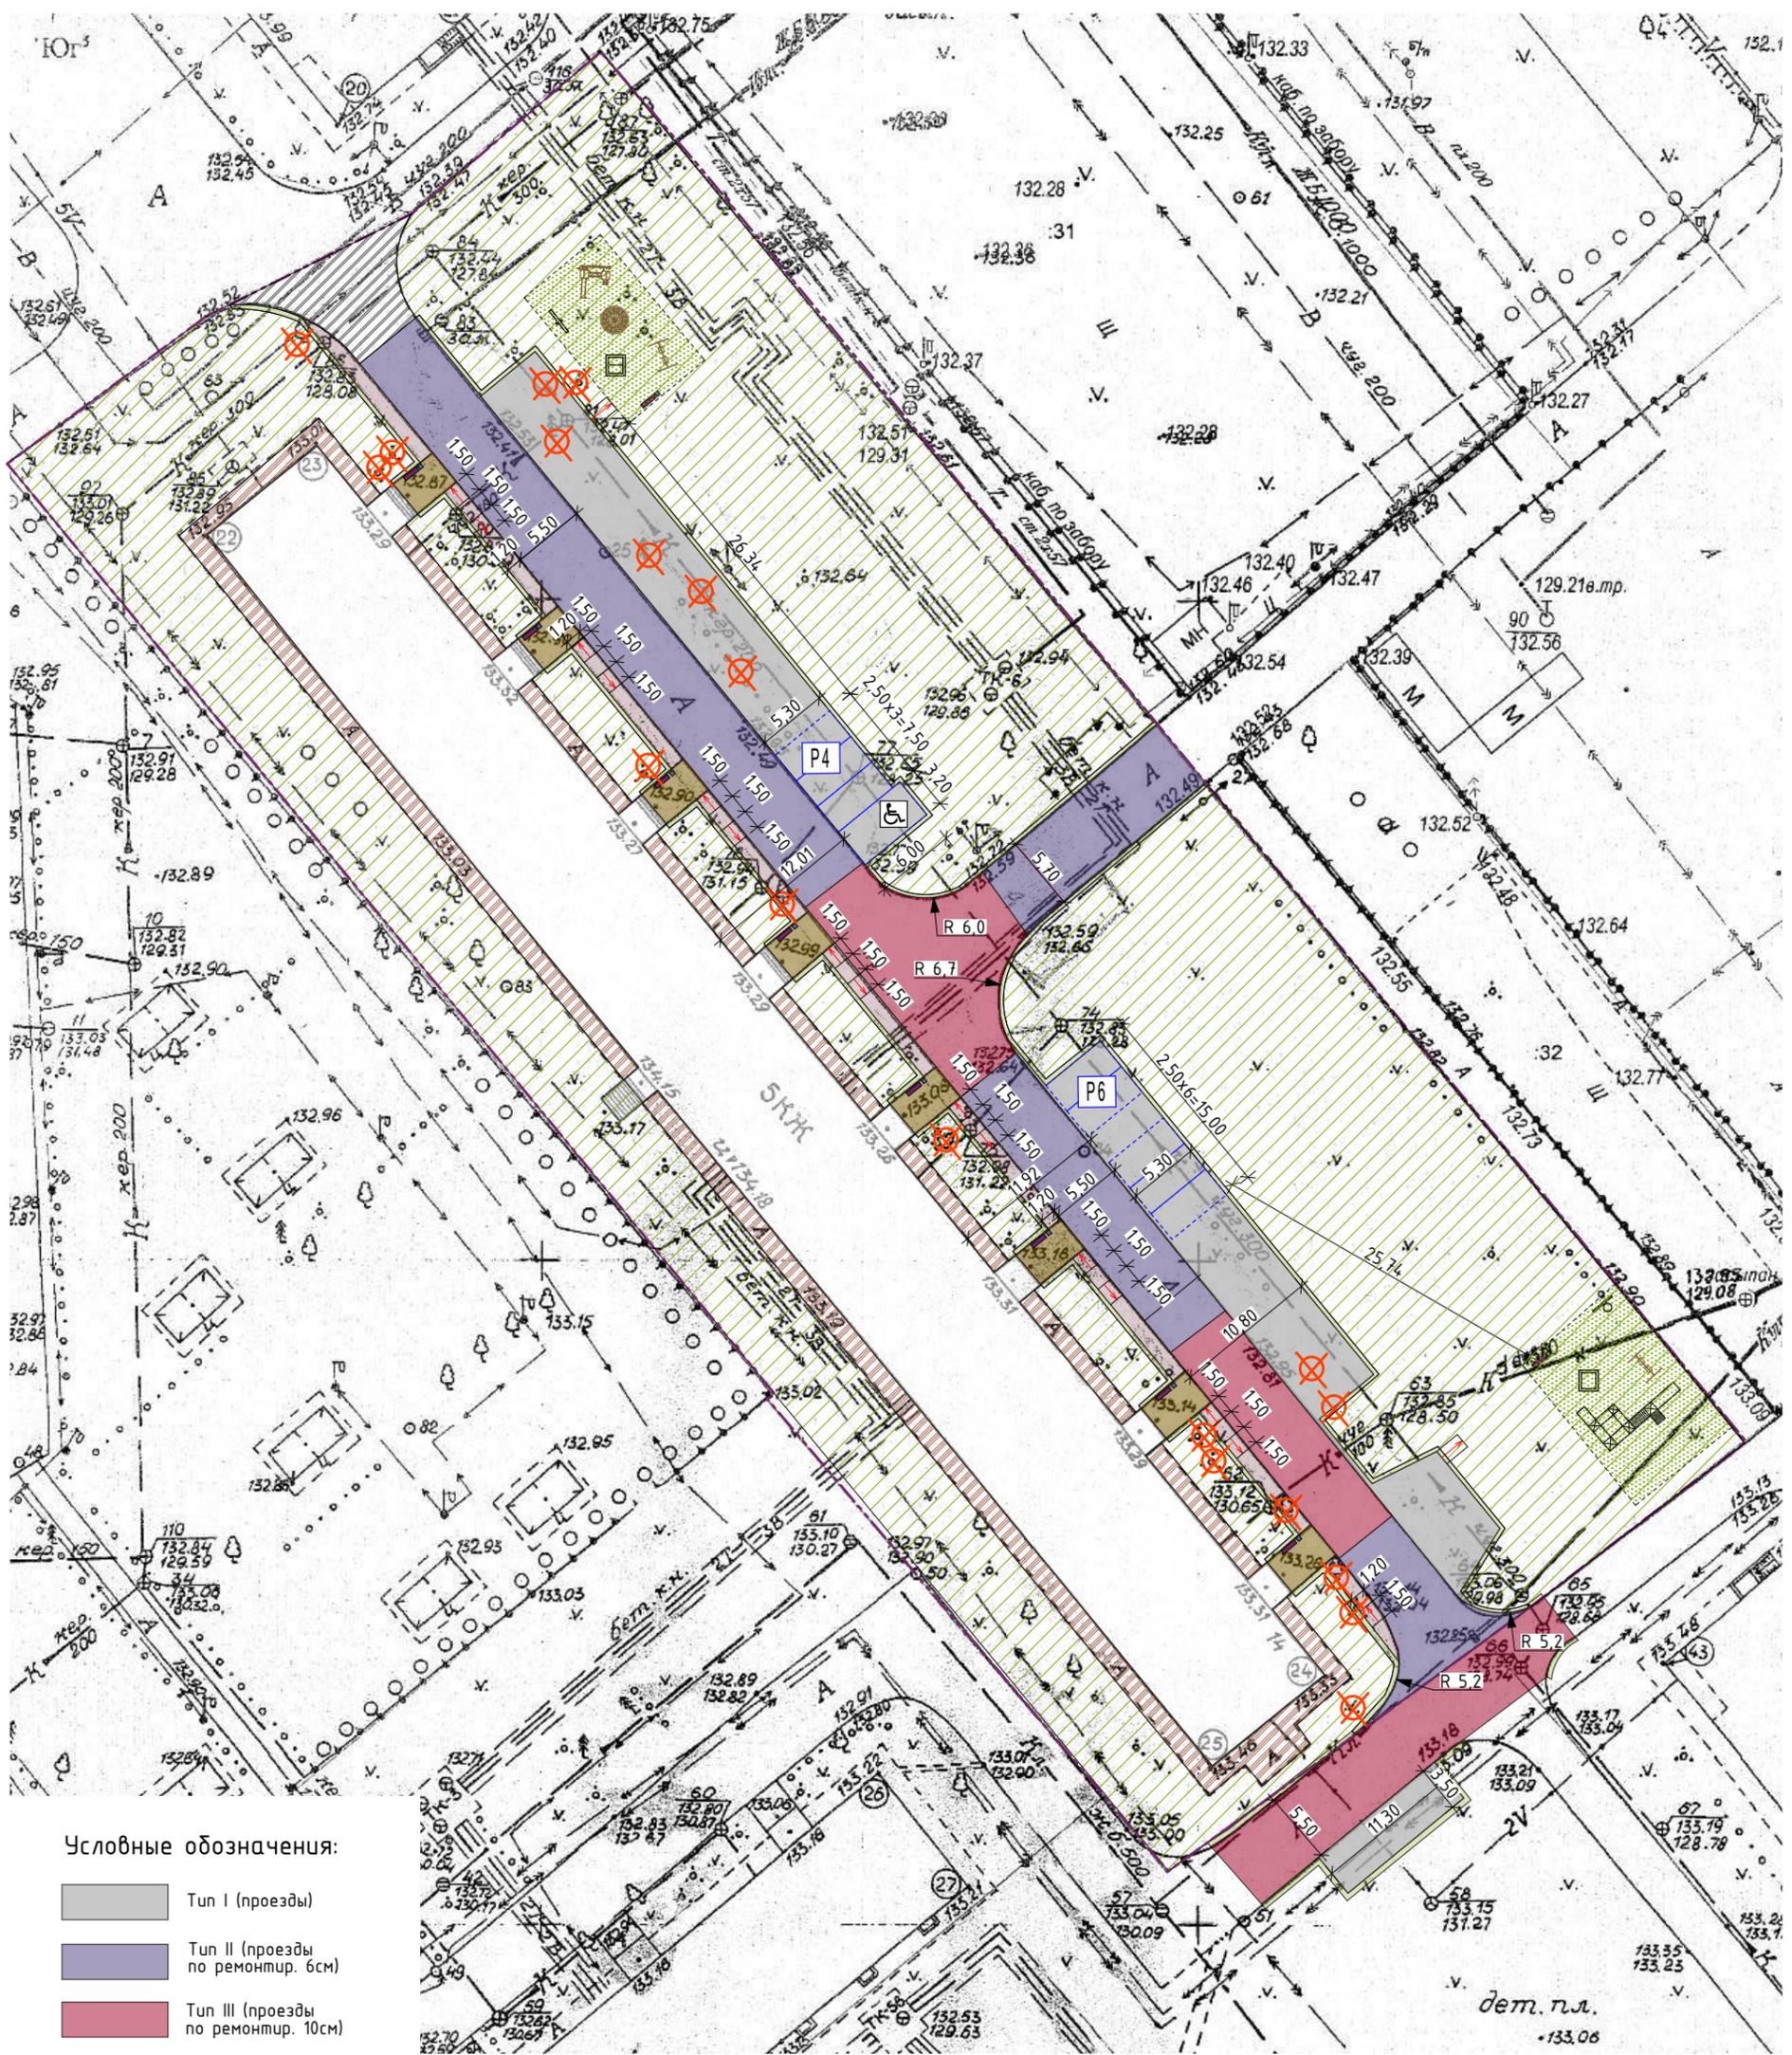

Условные обозначения:

- Тип I (проезды)
- Тип II (проезды по ремонтнр. бсм)
- Тип III (проезды по ремонтнр. 10см)
- Тип IV (тротуары)
- Тип V (тротуары по ремонтнр. бсм)
- газон новый
- граница детской площадки (покрытие сущ.)
- газон сущ.
- тротуар, отмостка сущ.
- проезд сущ.
- P6 - Парковка гостевая
- ♿ - Парковка для маломобильных граждан, с установкой дорожного знака
- Граница участка землеотвода
- ⊗ - корчевание деревьев, пней

1. При демонтаже и укладке покрытия в местах прокладки инженерных сетей предусмотреть уменьшение глубины демонтажа покрытия и высоты пирога покрытия с учетом глубины заложения сетей, во избежании их повреждения.
2. Малые игровые формы и спортивное оборудование показаны условно. Установка, сборка и монтаж малых архитектурных форм осуществляется специализированной лицензированной организацией с учетом соответствия применяемого оборудования и покрытий требованиям безопасности технического регламента О безопасности оборудования для детских игровых площадок (ТР ЕАЭС 042/2017) и требованиям ГОСТ Р 52169-2012 «Оборудование и покрытия детских игровых площадок», ГОСТ Р ЕН 1177-2013 «Покрытия игровых площадок ударопоглощающие. Определение критической высоты падения», с приложением сертификатов соответствия.
3. Смотреть совместно с листом 3, 104.703-ПЗУ.

					104.703-ПЗУ			
					г. Бердск. 000 Вымпел Благоустройство дворовой территории в г. Бердске по адресу ул.Вокзальная, 14			
Изм.	Кол.уч.	Лист. № док	Подп.	Дата	Благоустройство дворовой территории многоквартирного дома, расположенного по адресу: г.Бердск, ул.Вокзальная, 14	Стадия	Лист	Листов
Архитектор	Иванова		<i>Иванова</i>			ЭП	1	6
Проверил	Шульцев		<i>Шульцев</i>					
Н. контроль	Галкина		<i>Галкина</i>		План благоустройства	000 Промтехпроект		



Инв.№ подл.	Подл. и дата	Взам. инв. №

						104.703-ПЗУ			
						г. Бердск. ООО Управляющая компания Вымпел+ Благоустройство дворовой территории в г. Бердске по адресу ул. Вокзальная, 14			
Изм.	Кол.уч.	Лист.	№ док.	Подп.	Дата	Благоустройство дворовой территории многоквартирного дома, расположенного по адресу: г.Бердск, ул.Вокзальная, 14	Стадия	Лист	Листов
Архитектор	Иванова			<i>[Signature]</i>			ЭП	2	
Проверил	Шульцев			<i>[Signature]</i>					
Н. контроль	Галкина			<i>[Signature]</i>		3D-вид 1	000 Промтехпроект		



Инв.№ подл.
Подл. и дата
Взам. инв. №

						104.703-ПЗУ			
						г. Бердск. ООО Управляющая компания Вымпел+ Благоустройство дворовой территории в г. Бердске по адресу ул. Вокзальная, 14			
						Благоустройство дворовой территории многоквартирного дома, расположенного по адресу: г.Бердск, ул.Вокзальная, 14	Стадия	Лист	Листов
							ЭП	3	
						3Д-вид 2	000 Промтехпроект		
Изм.	Кол.уч.	Лист.	№ док.	Подп.	Дата				
Архитектор	Иванова			<i>[Signature]</i>					
Проверил	Шульцев			<i>[Signature]</i>					
Н. контроль	Галкина			<i>[Signature]</i>					



Инв.№ подл.	Подл. и дата	Взам. инв. №

						104.703-ПЗУ			
						г. Бердск. ООО Управляющая компания Вымпел+ Благоустройство дворовой территории в г. Бердске по адресу ул. Вокзальная, 14			
Изм.	Кол.уч.	Лист.	№ док.	Подп.	Дата	Благоустройство дворовой территории многоквартирного дома, расположенного по адресу: г.Бердск, ул.Вокзальная, 14	Стадия	Лист	Листов
Архитектор	Иванова			<i>Иванова</i>			ЭП	5	
Проверил	Шульцев			<i>Шульцев</i>					
Н. контроль	Галкина			<i>Галкина</i>		3D-вид 4	000 Промтехпроект		

Благоустройство дворовой территории многоквартирного дома,
расположенного по адресу: г.Бердск, Вокзальная, 14



Выполняемые работы:

- Устройство тротуаров
- Ремонт дворового проезда с устройством автомобильных парковок
- Устройство детской площадки с установкой малых архитектурных форм
- Устройство спортивной площадки с установкой малых архитектурных форм
- Установка скамеек, урн
- Озеленение территории

СОГЛАСОВАНО:
Уполномоченные от собственников:
Сомова Е.И. _____

Утверждаю:
Глава г. Берска:
Шестернин Е.А. _____