Ведомость чертежей основного комплекта - АР

	·	
/lucm	Наименование	Примечание
1	Общие данные	
2	Схема зонирования	
2	Схема благоустройства. Схема размещения видовых точек	
4	Ведомость МАФ	
5	Вид сверху	
6	Визуализация. Видовая точка 1	
7	Визуализация. Видовые точки 2,3, 10	
8	Визуализация. Видовая точка 4	
9	Визуализация. Видовая точка 5	
10	Визуализация. Видовая точка 6	
11	Визуализация. Видовая точка 7	
12	Визуализация. Видовая точка 8	
- 13	Визуализация. Видовая точка 9	
I		

На территории существующего парка отдыха проектом предусматривается:

09.09.2022

- · две детские площадки с игровыми комплексами для детей дошкольного и младшего школьного возраста;
- спортивная площадка с установкой спортивных снарядов для воркаута и сдачи норм ГТО. Все три вновь проектируемые площадки устраиваются с бесшовным резиновым покрытием по слою из асфальтобетона. Детские площадки по существующему слою асфальтобетона, площадка для воркаута и ГТО по вновь утраиваемому слою асфальтобетона.

Оборудование площадок для игр и занятий спортом приняты по каталогу "КСИЛ" При каждой из трех вновь устраиваемых площадок устанавливаются по два навеса со скамьями. Предусмотрена установка урн для мусора. Вновь устраиваемые дорожки предусмотрены из асфальта и тротуарной плитки. Так же дополнительно асфальтируются участки на существующих входах на территорию парка (см. усл. обозначения на плане благоустройства). При площадке для занятием воркаутом устраивается беседка для отдыха. Предусматривается установка двух мобильных туалетов сезонного действия из ПНД, для посетителей парка.

На площади участка предусмотрено озеленение. Озеленение включает в себя посадку кустарника, деревьев, устройство цветников.

В существующем ограждениии из металлического штакетника в северо-восточной и юго-западных сторонах устраиваются два дополнительных входа с калитками шириной 1.2м.

Рабочая документация разработана в соответствии с градостроительным планом земельного участка, заданием на проектирование, градостроительным регламентом, документами об использовании земельного участка для строительства, техническими регламентами, в том числе устанавливающими требования по обеспечению безопасной эксплуатации зданий, строений, сооружений и безопасного использования прилегающих к ним территорий, и с соблюдением технических условий.

ГИП 000 "Архпроектсервис"


_ Скударнов В.С.

Ситуационная схема



						143M-AP				
Изм.	Кол.уч.	/lucm	№док.	Подп	Дата	с. Абрамово Куйбышевского района Новосибирской области			וכוחט	
Разра	Разработал		отал Шошин И.М.		Mu	2022		Стадия	/lucm	Листов
Проверил ГИП		ил Скударнов В.С. Скударнов В.С.		Скударнов В.С.		Благоустройство территории парка		1		
				JUI		"Мечта" (доп. работы)		1		
Н. кон	нтроль	Скударн	нов А.В.	AB 149		Ортпе данняе	000 "АРХПРОЕКТСЕРВИ		ТСЕРВИС"	
Формал	A3									



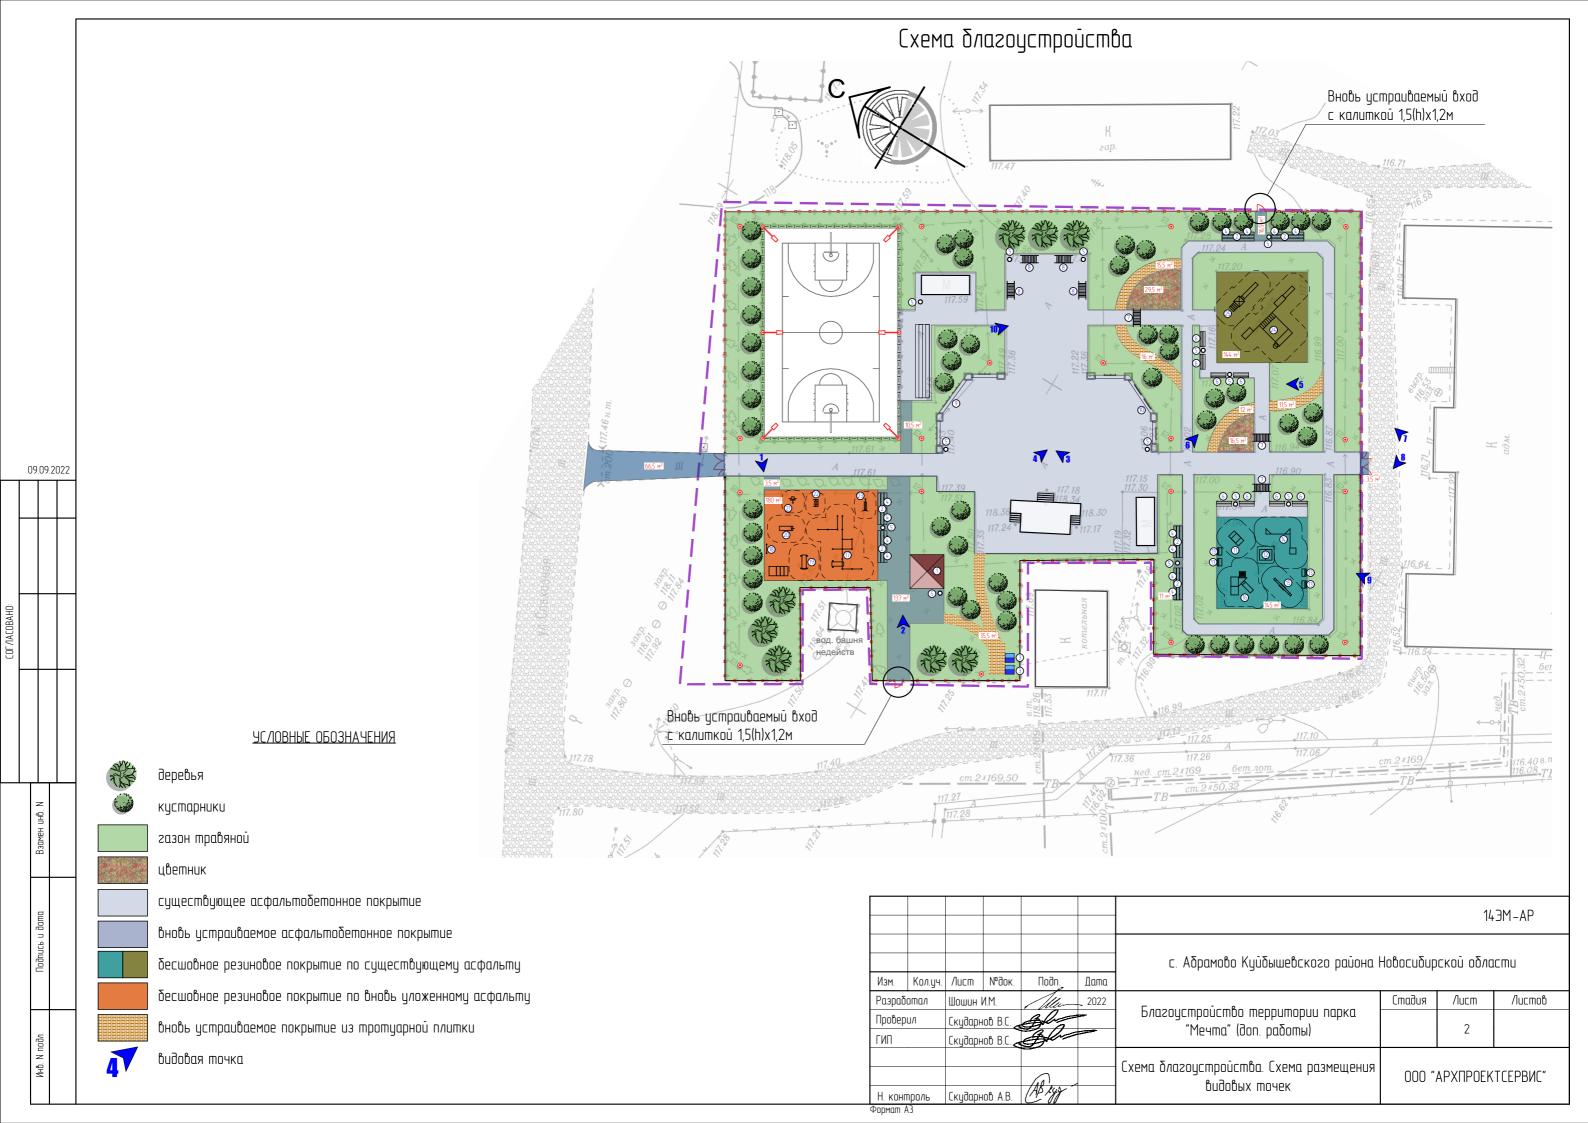

Ведомость малых архитектурных форм

No	Название	Кол-во	Примечание
1	Беседка для отдыха	1	инд. проект
2	Навес над скамьями	6	инд. заказ
3	Туалетная мобильная кабина из ПНД	2	торг. сеть
4	Диван садово-парковый на металлических ножках	12	002205 по каталогу "КСИЛ"
5	Урна деревянная c ж/б основанием	13	001311 по каталогу "КСИЛ"
6	Скамья без спинки	8	сущ.
7	Арка деревянная декоративная	3	инд. проект
8	Диван-качели	4	инд. проект
9	Комплекс из скамей с цветочницами	1	инд. проект
10	Комплекс из скамей с цветочницами	1	инд. проект
11	Машинка «Внедорожник»	1	004412 по каталогу "КСИЛ"
12	Домик-беседка	1	004302 по каталогу "КСИЛ"
13	Скамейка детская «Львенок»	4	002407 по каталогу "КСИЛ"
14	Детский спортивный комплекс для младшего возраста	1	006102 по каталогу "КСИЛ"
15	Качалка-балансир «Большая»	1	004101 по каталогу "КСИЛ"
16	Детский игровой комплекс для младшего возраста	1	005106 по каталогу "КСИЛ"
17	Комплекс для Воркаут	1	006456 по каталогу "КСИЛ"

09.09.2022

Nº	Название	Кол-во	Примечание
18	Щит информационный	1	006801 по каталогу "КСИЛ"
19	Скамья для пресса	1	006465 по каталогу "КСИЛ"
20	Скамья с упором	1	006721 по каталогу "КСИЛ"
21	Тренажёр	1	007532 по каталогу "КСИЛ"
22	Тренажёр	1	007513 no каталогу "КСИЛ"
23	Тренажёр	1	007520 no каталогу "КСИЛ"
24	Детский спортивный комплекс для старшего возраста	1	006309 по каталогу "КСИЛ"
25	Детский игровой комплекс для старшего возраста	1	005300 по каталогу "КСИЛ"

Устройство калитки 1,5(h)x1,2м в существующем ограждении из металлического штакетника – 2шт.

						143M-AP					
Изм.	Кол.цч.	Лист	№док.	Подп	Дата	с. Абрамово Куйбышевского района Новосибирской области					
Разработал		Шошин И.М.		Mu	2022		Стадия	/lucm	Листов		
Проверил		Скударнов В.С.		Скударнов В.С.		Alexander	-	Благоустройство территории парка		,	
ГИП		Скударнов В.С.		Bli-		"Мечта" (доп. работы)		4			
						Ведомость МАФ	nnn ".	АРХПРОЕК	TCFPRUC"		
Н. конг		1/Ak rus		300 /	W /WW OLIV	TCLI DITC					









ГИП

Скударнов В.С.

Скударнов А.В.

8

000 "АРХПРОЕКТСЕРВИС"

Визуализация. Видовая точка 4





с. Абрамово Куйбышевского района Новосибирской области Изм. Кол.уч. Лист №док. Подп. Дата Разработал Листов Стадия /lucm Благоустройство территории парка "Мечта" (доп. работы) Проверил 10 Скударнов В.С. ГИП Визуализация. Видовая точка 6 000 "АРХПРОЕКТСЕРВИС" Скударнов А.В.

Фолмот ДЗ



Изм. Кол.уч. Лист №док. Подп. Дата Разработал Стадия Благоустройство территории парка "Мечта" (доп. работы) Проверил Скударнов В.С. ГИП Визуализация. Видовая точка 7 000 "АРХПРОЕКТСЕРВИС" Скударнов А.В.

Листов

/lucm

11





143M-AP с. Абрамово Куйбышевского района Новосибирской области Изм. Кол.уч. Лист №док. Дата Разработал /lucm Благоустройство территории парка "Мечта" (доп. работы) Проверил 13 ГИП Визуализация. Видовая точка 9 000 "АРХПРОЕКТСЕРВИС"

Листов