

СОГЛАСОВАНО:

Уполномоченные от собственников
Бухарова О. В. ул. Павлова 4
Березовец А. Г. ул. Павлова 4/1



СОГЛАСОВАНО:

Главный архитектор Новосибирской
области Авсейков А. С.

УТВЕРЖДАЮ:

Глава г. Бердска Шестернин Е. А.

Проект благоустройства дворовой
территории многоквартирного дома по адресу:
г. Бердск ул. Павлова 4, 4/1

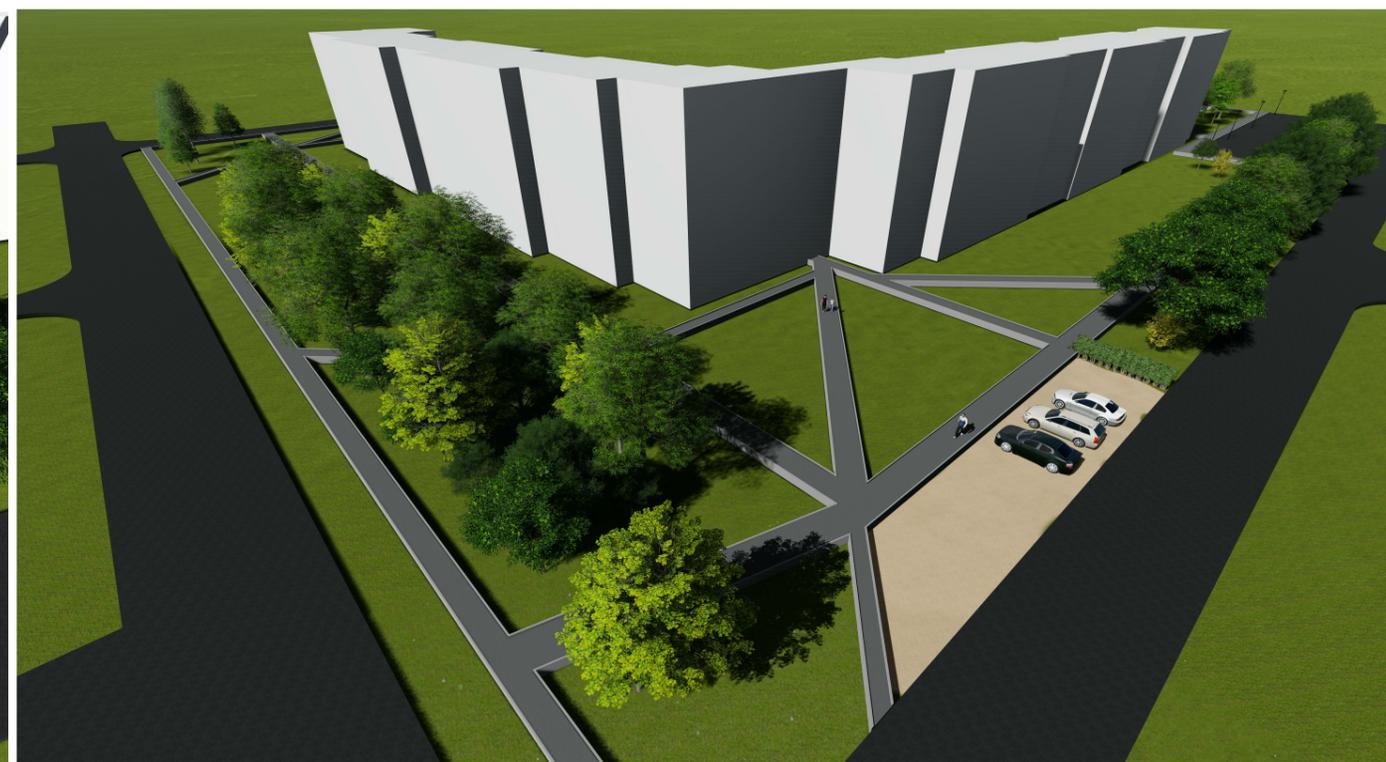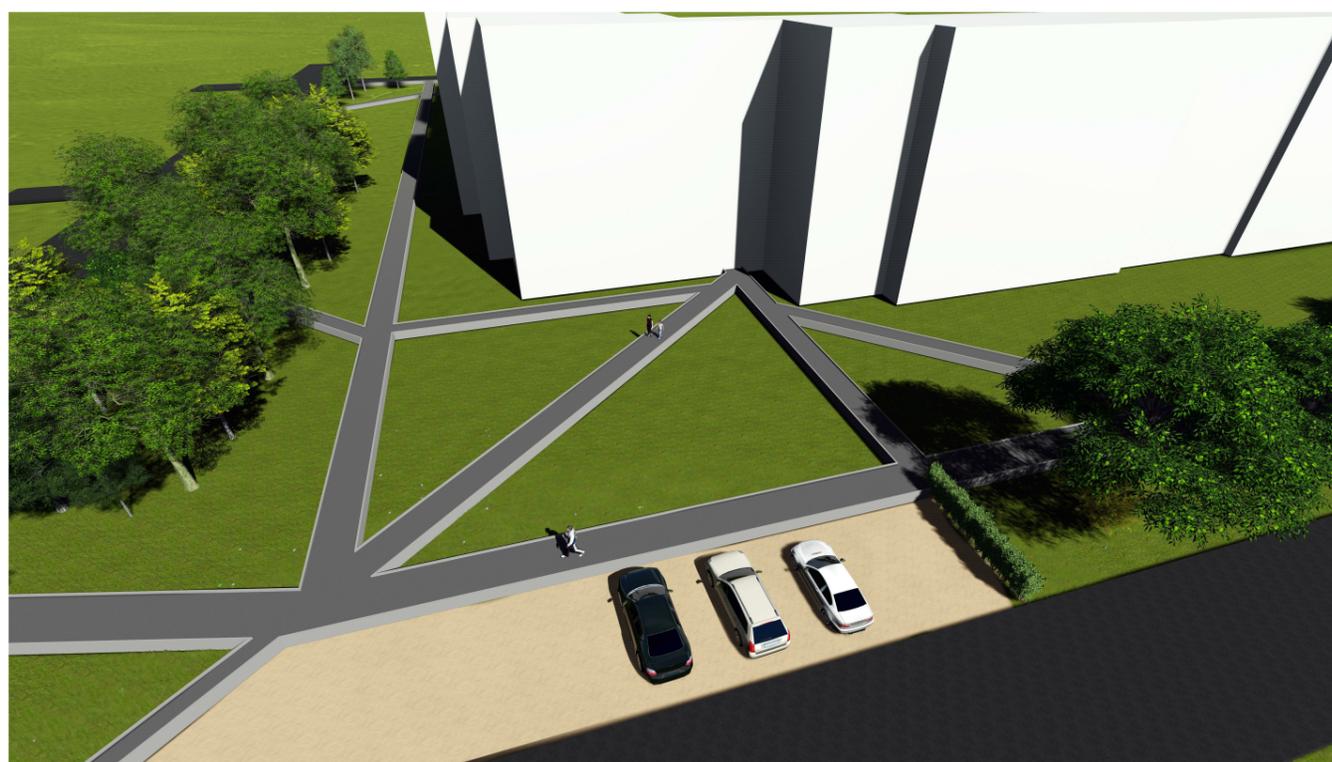

Выполняемые работы:

1. Ремонт тротуаров
2. Устройство тротуаров
3. Ремонт парковки

СОГЛАСОВАНО:

Уполномоченные от собственников
Бухарова О. В. ул. Павлова 4
Березовец А. Г. ул. Павлова 4/1


Проект благоустройства дворовой
территории многоквартирного дома по адресу:
г. Бердск ул. Павлова 4, 4/1

СОГЛАСОВАНО:

Главный архитектор Новосибирской
области Авсейков А. С.


УТВЕРЖДАЮ:

Глава г. Бердска Шестернин Е. А.

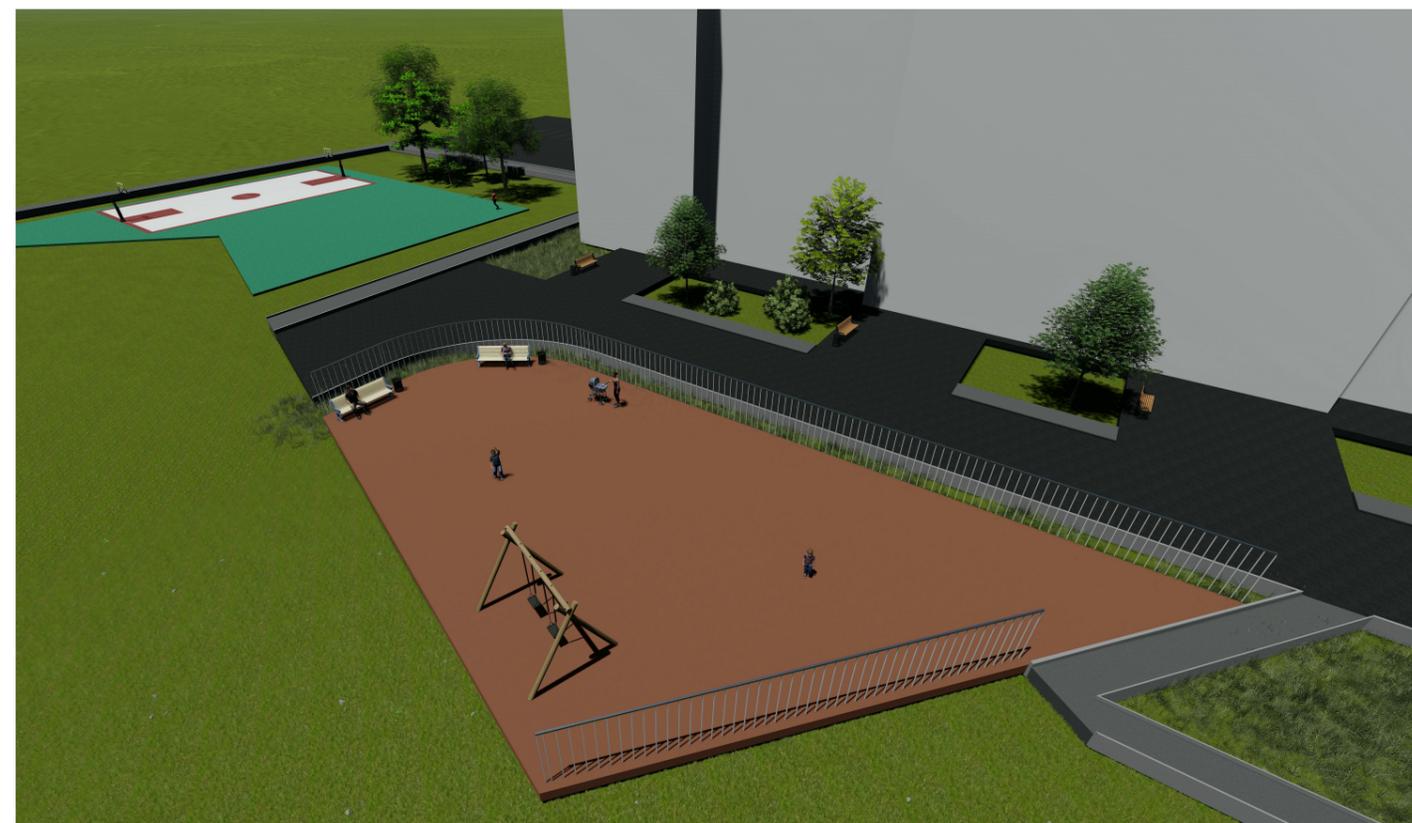

Выполняемые работы:

1. Ремонт тротуаров
2. Устройство спортивной площадки
3. Устройство детских площадок
4. Ремонт дворовой дороги
5. Озеленение
6. Устройство роликовой дорожки
7. Устройство парковки
8. Установка ограждения
9. Устройство скамеек
10. Устройство урн

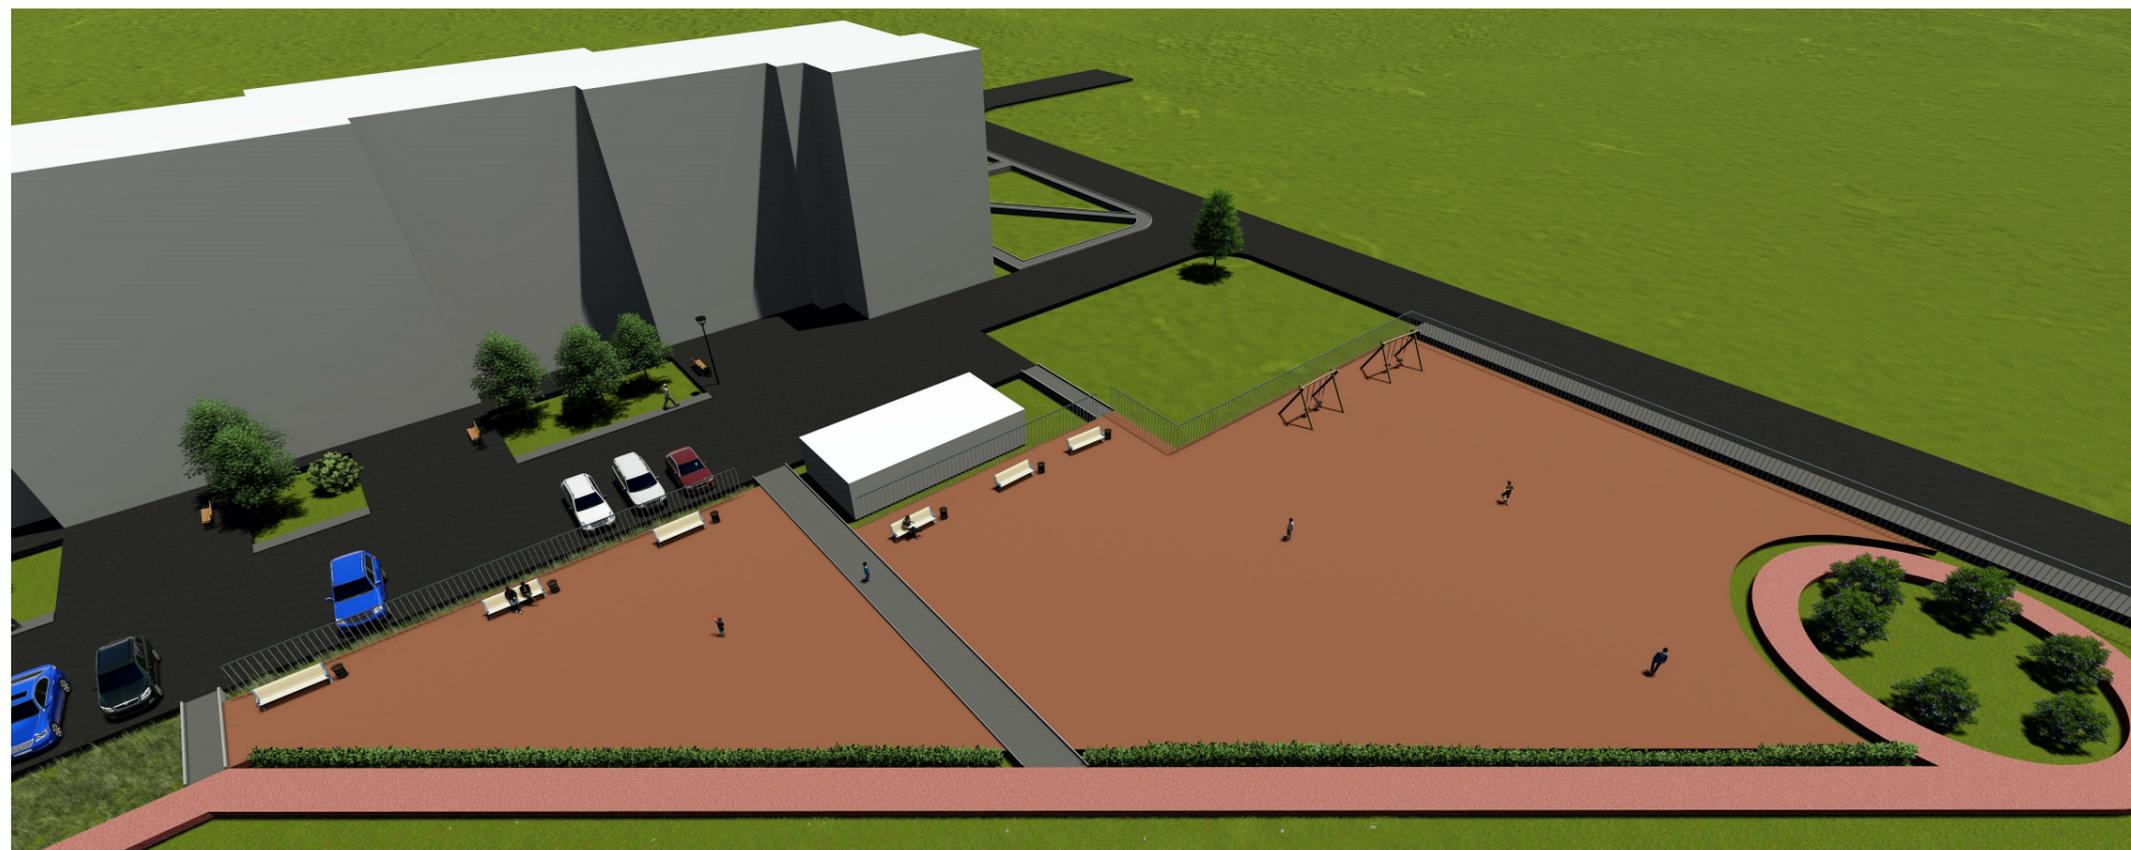

СОГЛАСОВАНО:

Уполномоченные от собственников
Бухарова О. В. ул. Павлова 4
Березовец А. Г. ул. Павлова 4/1

СОГЛАСОВАНО:

Главный архитектор Новосибирской
области Авсейков А. С.

УТВЕРЖДАЮ:

Глава г. Бердска Шестернин Е. А.

Проект благоустройства дворовой
территории многоквартирного дома по адресу:
г. Бердск ул. Павлова 4, 4/1

Выполняемые работы:

1. Ремонт тротуаров
2. Устройство детских площадок
3. Ремонт дворовой дороги
4. Озеленение
5. Устройство роликовой дорожки
6. Установка ограждения
7. Устройство спортивной площадки
8. Установка скамеек
9. Установка урн



СОГЛАСОВАНО:

Уполномоченные от собственников
Бухарова О. В. ул. Павлова 4
Березовец А. Г. ул. Павлова 4/1


СОГЛАСОВАНО:

Главный архитектор Новосибирской
области Авсейков А. С.

УТВЕРЖДАЮ:

Глава г. Бердска Шестернин Е. А.

Проект благоустройства дворовой
территории многоквартирного дома по адресу:
г. Бердск ул. Павлова 4, 4/1

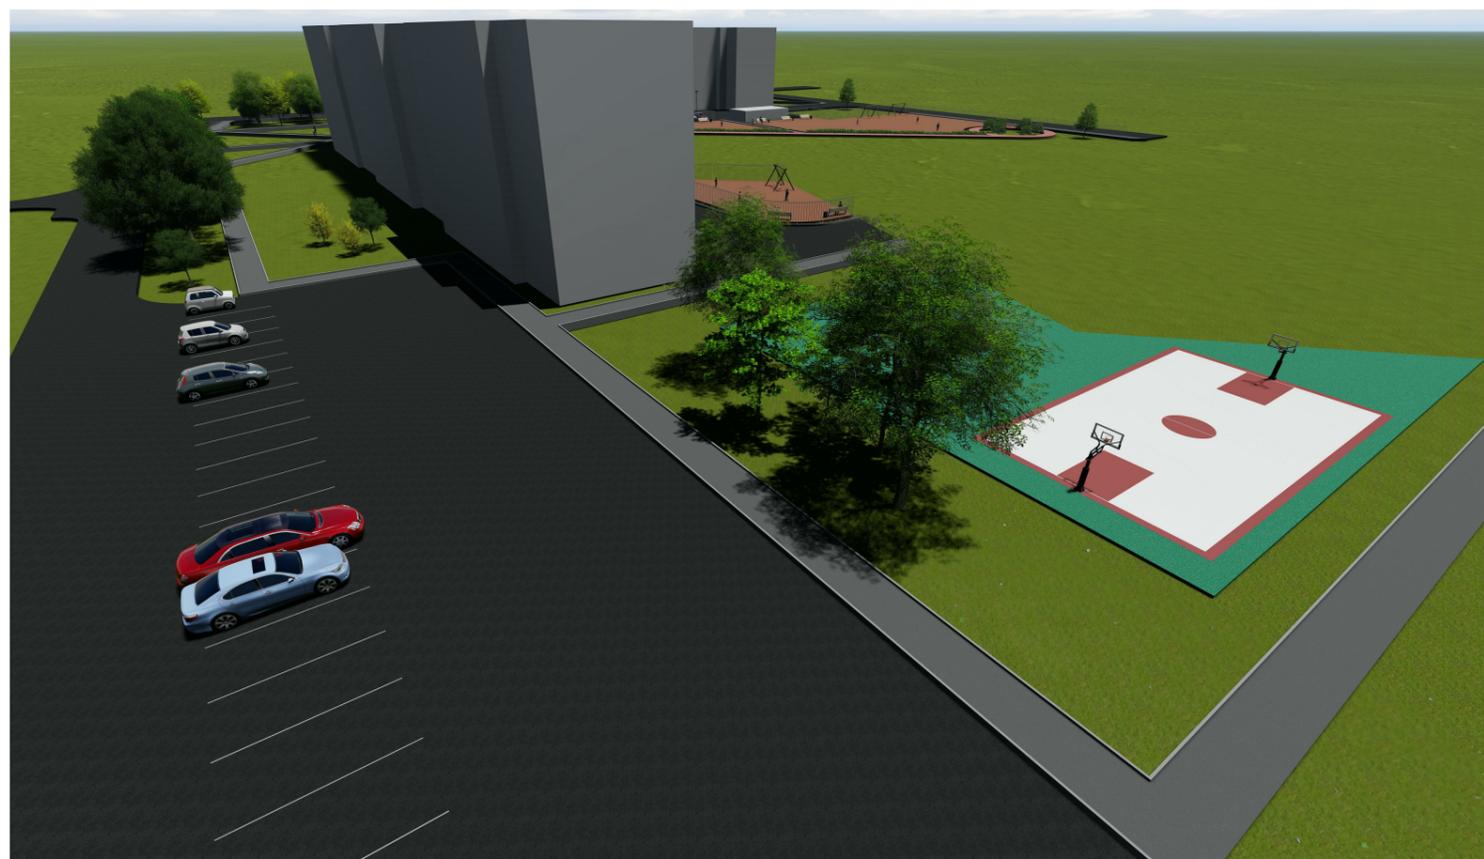

Выполняемые работы:

- | | |
|---------------------------------|-----------------------------------|
| 1. Ремонт тротуаров | 7. Устройство спортивной площадки |
| 2. Устройство детских площадок | 8. Ремонт дворовой дороги |
| 3. Ремонт дворовой дороги | 9. Установка урн |
| 4. Озеленение | 10. Установка скамеек |
| 5. Устройство роликовой дорожки | 11. Устройство парковки |
| 6. Установка ограждения | |