




СИТУАЦИОННЫЙ ПЛАН

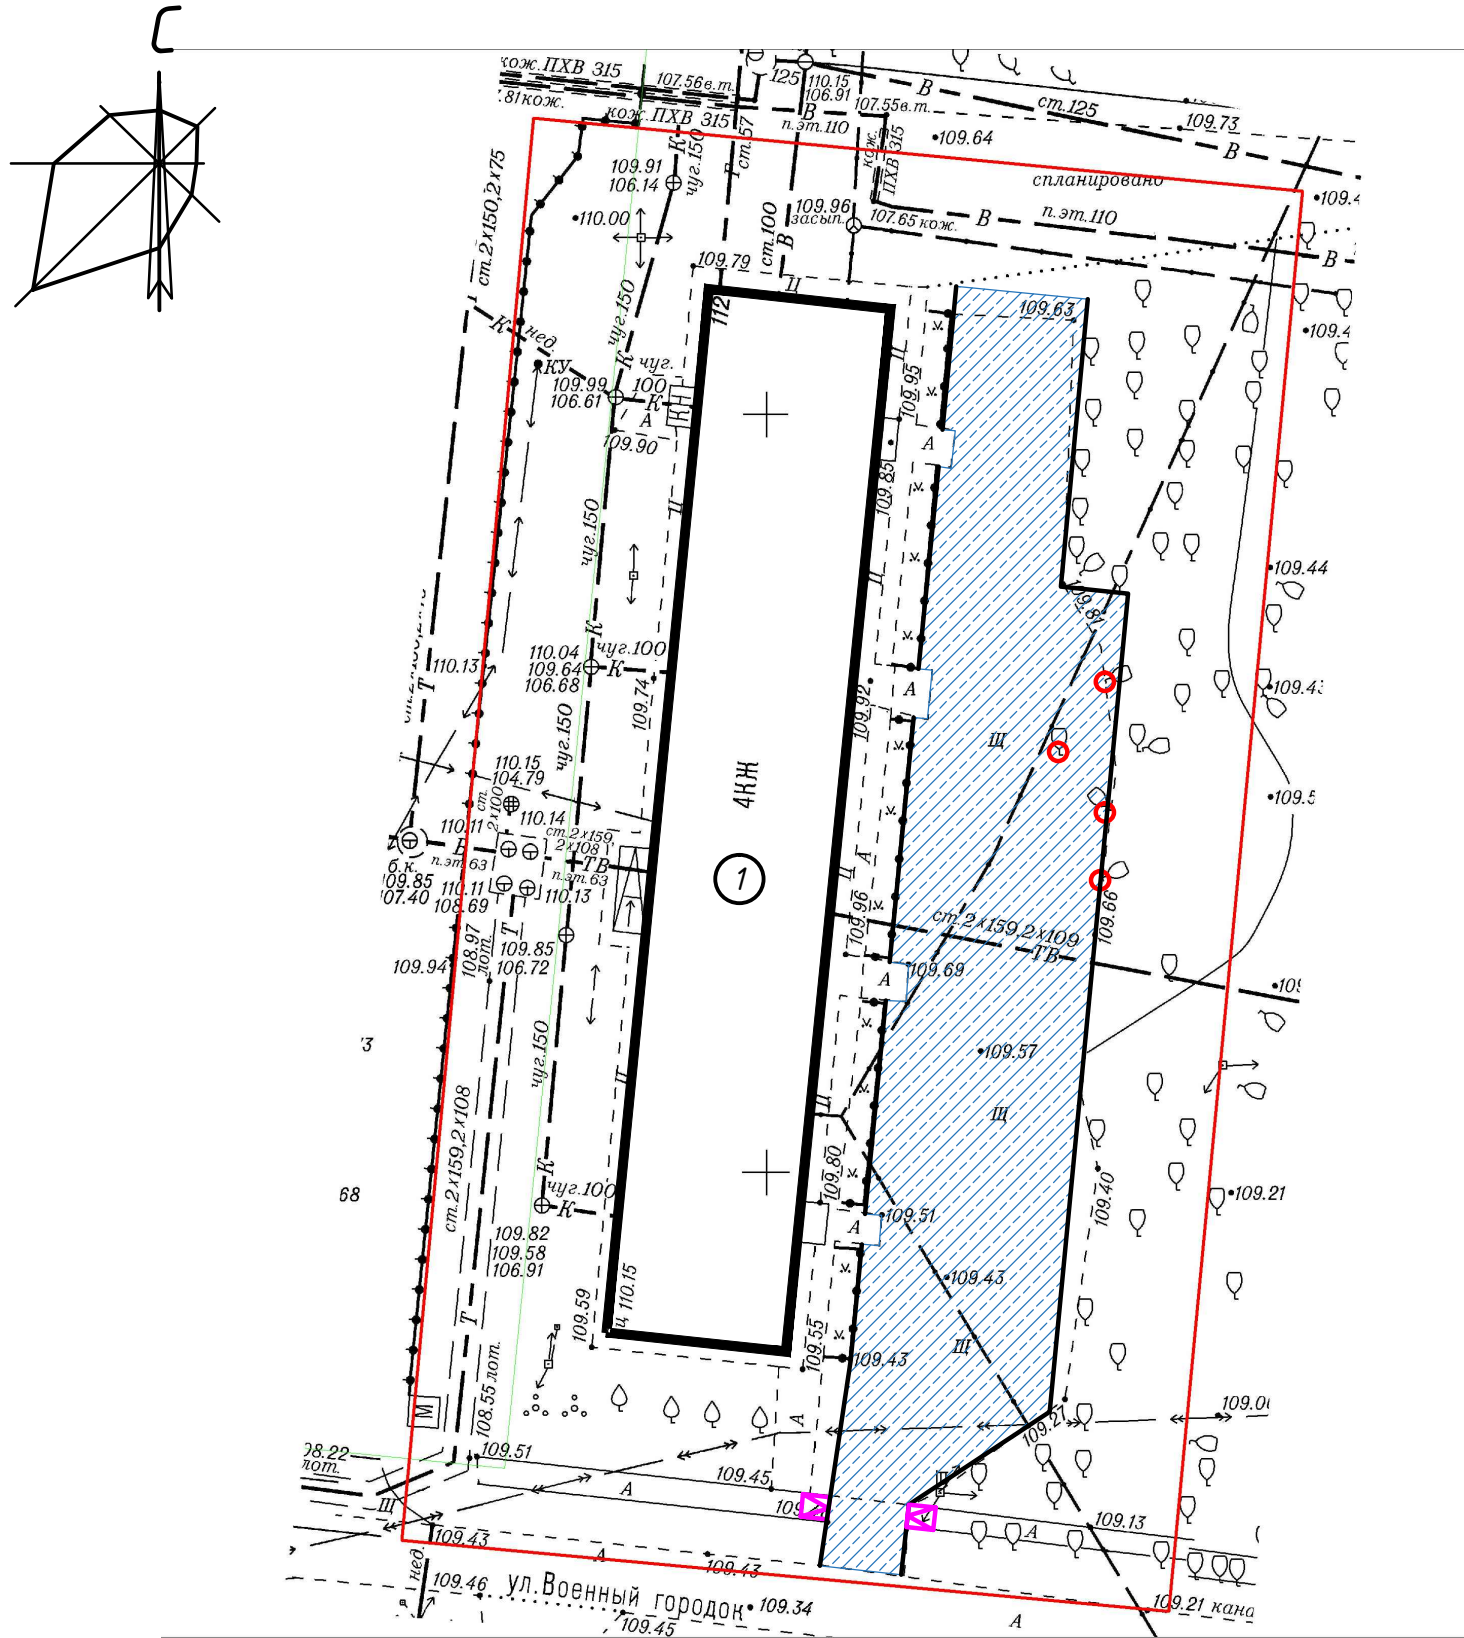

Участок проектирования

УСЛОВНЫЕ ОБОЗНАЧЕНИЯ:

- Границы благоустройства
- Бортовой камень БР 100.30.15
- “Утопленный” бортовой камень БР 100.30.15
- Ремонт дворового проезда с покрытием из асфальтобетона (тип 1)

ЭКСПЛИКАЦИЯ ЗДАНИЙ И СООРУЖЕНИЙ

№ по плану	Наименование и обозначение	Этажность	Количество		Площадь, м ²				Строительный объем, м ³	
			Зданий	Квартир		Застройки		Общая		Здания
				Зда-ния	Все-го	Здания	Всего	Здания	Всего	
1	Многokвартирный жилой дом	4	1	—	—	—	—	—	—	—

ВЕДОМОСТЬ ОБЪЕМОВ РАБОТ ПО БЛАГОУСТРОЙСТВУ

№ п/п	Наименование работы	Ед.изм.	Кол-во
1	Проезды из асфальтобетона (тип 1)	м ²	977,5
2	Выемка грунта (корыта дорожных одежд) толщ. 0,65 м	м ³	635,38
3	Установка бортового камня БР 100.30.15	п. м.	170,0
4	Восстановление газона толщ. 150мм шириной 1 м.п.	п. м.	170,0

ВЕДОМОСТЬ ДЕМОНТАЖНЫХ РАБОТ

№ п/п	Наименование работы	Ед.изм.	Кол-во
1	Разборка покрытий из щебня	м ²	977,5
2	Демонтаж бортового камня БР 100.30.15	п. м.	170,0
3			
4			

						шифр-ПЗУ		
						Благоустройство придомовой территории многоквартирного жилого дома по адресу: НСО, Новосибирский район, г. Обь, ул. Военный городок, 112		
Изм.	Кол. уч.	Лист	№ док	Подпись	Дата		Стадия	Лист
Разраб.	Давыдова				01.20		П	1
Провер.	Валеев				01.20	Схема планировочной организации земельного участка. М 1:500	Листов	
Н.контр.	Валеев				01.20		ООО “РАКУРС-С”	