

- г. Новосибирск,ул. Ядринцевская,68/1, офис 804
- **8** (383) 217-46-64 +7-913-762-9040
- ss-p@ngs.ru

Директор Сиркин А. А.

Инженер Кузнецов Д. С.

Дизайн-проект

Благоустройство общественной территории (детская площадка) по ул. Юбилейная в с. Шипуново Сузунского района Новосибирской области





Дизайн-проект

Благоустройство общественной территории (детская площадка) по ул. Юбилейная в с. Шипуново Сузунского района Новосибирской области

Шифр: 92-10.2020

Стадия: Проектная документация

Директор: Сиркин А.А. Инженер: Кузнецов Д.С.

СИТУАЦИОННЫЙ ПЛАН



ХАРАКТЕРИСТИКА СУЩЕСТВУЮЩЕГО БЛАГОУСТРОЙСТВА

Рассматриваемый участок благоустройства расположен по адресу: (детская площадка) по ул. Юбилейная в с. Шипуново Сузунского района Новосибирской области.


Покрытие проезда и тротуаров к подъездам из асфальтобетона вдоль жилых домов полностью разрушено.

Существующий бортовой камень находится в неудовлетворительном состоянии.

Элементы малых архитектурных форм: урны, скамейки – отсутствуют.

						92-10.2020					
Изм.	Кол. У.	Лист	№ док.	Подпись	Дата	Благоустройство общественной тер (детская площадка) по ул. Юбилейная в Сузунского района Новосибирской с		с. Шипуново			
Составил		Кузнецов					Стадия	Лист	Листов		
Προβέ	рил	Сирки	Н			Ситуационный план	ПД	2	11		
Н.Контроль							000 "0	ельСтрой	і Проект"		

ПЛАН БЛАГОУСТРОЙСТВА

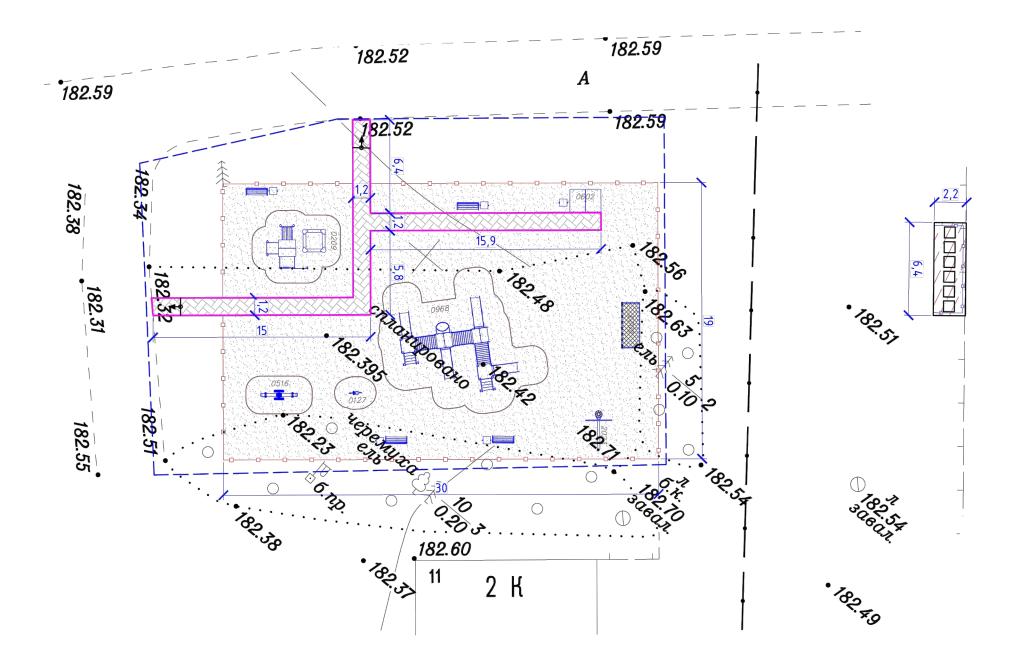

УСЛОВНЫЕ ОБОЗНАЧЕНИЯ											
НАИМЕНОВАНИЕ	ПЛОЩАДЬ ПОКРЫТИЯ, М ²										
Площадь покрытия проездов из а/б	-										
Площадь газонного озеленения	-										
Площадь тротуаров из асфальтобетона	-										
Покрытие тротуаров из бетонной брусчатки	55										
Покрытие детской площадки из отсева	-										
Покрытие детской площадки из песка	530										

						92-10.202	92-10.2020				
Изм.	Кол. У.	Лист	№ док.	Подпись	Дата	(детская площадка) по ул. Юбил	Благоустройство общественной территории (детская площадка) по ул. Юбилейная в с. Шипуново Сузунского района Новосибирской области		во		
Сост	Составил		цов				Стадия	Лист	Листов		
Прове	Проверил		Н			План благоустройства	План благоустройства ПД 3		11		
Н.Контроль							000 "0	-ельСтрой	Проект"		

ИГРОВОЙ КОМПЛЕКС




ПЕСОЧНЫЙ КОМПЛЕКС "КУБИКИ"



УГОЛОК ОТДЫХА С НАВЕСОМ



БАСКЕТБОЛЬНЫЙ ЩИТ

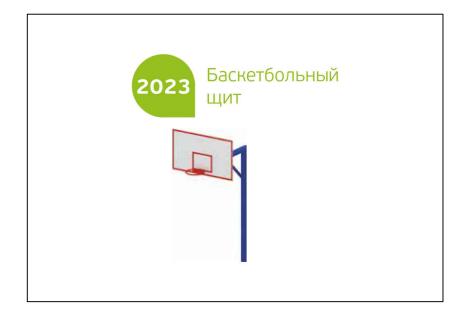

ВОРОТА МИНИ-ФУТБОЛЬНЫЕ (СО СТАКАНОМ)



КАЧЕЛИ БАЛАНСИРУЮЩИЕ "НОЛИК"



Дата	Подпись	№ док.	Лист	Кол.У.	Изм.	
		цов	Кузне	оставил		
		Н	Сирки	роверил		

Н.Контроль

92-10.2020

Благоустройство общественной территории (детская площадка) по ул. Юбилейная в с. Шипуново Сузунского района Новосибирской области


Экспликация малых
архитектурных форм

Стадия	Лист	Λυςποθ
ПД	4	11

000 "СельСтрой Проект"

ДИВАН Высота: 830 Длина: 1490 Ширина: 470

ОГРАЖДЕНИЕ, СЕКЦИЯ 1500ММ

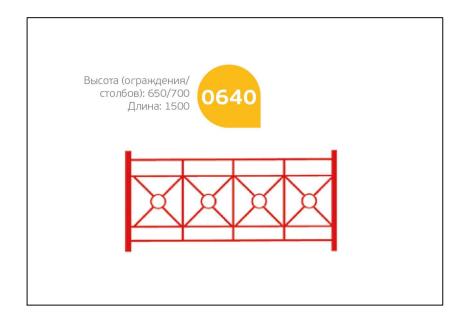

КАЧАЛКА НА ПРУЖИНЕ "ДИНОЗАВРИК"



КОНТЕЙНЕР ДЛЯ МУСОРА (0,8 м3)



УРНА



Н.Контроль

92-10.2020

Благоустройство общественной территории (детская площадка) по ул. Юбилейная в с. Шипуново Сузунского района Новосибирской области

Изм.	Кол.У.	Лист	№ док.	Подпись	Дата	Сузунского района Новосибира				
Соста	вил	Кузне	цов			Экспликация малых	Сп			
Проверил		Сиркин				'				
						Н архитектирных форм				

Экспликация малых	Стадия	Лист
архитектурных форм	ПД	5

000 "СельСтрой Проект"

Листов

11



						92-10.2020			
Изм.	Кол. У.	Лист	№ док.	Подпись	Дата	Благоустройство обществен (детская площадка) по ул. Юбил Сузунского района Новосиб	пейная в с	т. Шипуно	во
Сост	Составил		цов				Стадия	Лист	Листов
Прове	Проверил		IH .		\blacksquare	3D визуализация №01	ПД	6	11
Н.Кон	Ітроль						000 "0	-ельСтрой	і Проект"



						92-10.2020				
Изм.	Кол.У.	Лист	№ док.	Подпись	Дата	(детская площадка) по ул. Юбил	Благоустройство общественной территории (детская площадка) по ул. Юбилейная в с. Шипуново Сузунского района Новосибирской области		во	
Сост	Составил		цов				Стадия	Лист	Листов	
Προβι	Проверил		IH .			3D визуализация №02	ПД	7	11	
Н.Кон	<i>Ітроль</i>						000 "0	-ельСтрой	і Проект"	



						92-10.202	92–10.2020				
Изм.	Кол.У.	Лист	№ док.	Подпись	Дата	Благоустройство общественной территории (детская площадка) по ул. Юбилейная в с. Шипунов Сузунского района Новосибирской области		βο			
Составил		Кузнецов				,	Стадия	Лист	Листов		
Προβι	Проверил		IH			3D визуализация №03	ПД	8	11		
Н.Кон	нтроль						000 "(ельСтрой	і Проект"		



						92-10.2020					
Изм.	Кол. У.	Лист	№ док.	Подпись	Дата	Благоустройство обществен (детская площадка) по ул. Юбил Сузунского района Новосиб	ейная в с	в с. Шипуново			
Соста	Составил		'узнецов				Стадия	Лист	Листов		
Прове	Проверил		'H			3D визуализация №04	ПД	9	11		
Н.Контроль							000 "0	ельСтрой	і Проект"		



						92-10.2020				
Изм.	Кол. У.	Лист	№ док.	Подпись	Дата	Благоустройство общественной территории (детская площадка) по ул. Юбилейная в с. Шипуново Сузунского района Новосибирской области				
Сост	Составил		цов			3D визуализация №05	Стадия	Лист	Листов	
Προβι	Проверил		IH .				ПД	10	11	
Н.Кон	Н.Контроль						000 "СельСтрой Проекп		і Проект"	



						92-10.2020				
Изм.	Кол. У.	Лист	№ док.	Подпись	Дата	Благоустройство общественной территории (детская площадка) по ул. Юбилейная в с. Шипуново Сузунского района Новосибирской области				
Соста	Составил		цов				Стадия	Лист	Листов	
Проверил		Сиркин				3D визуализация №06	ПД	11	11	
Н.Контроль							000 "СельСтрой Проект		і Проект"	