

ООО СК «ТРАКТ», Россия, 633131, Новосибирская область, Мошковский р-н,
г. Мошково, ул. Дубровинская, 35
Свидетельство саморегулируемой организации: Союз «Межрегионального объединения
проектировщиков «СтройПроектБезопасность» № СРО-П-035-12102009

Заказчик – Администрация р.п. Мошково Мошковского района Новосибирской области

ДИЗАЙН ПРОЕКТ

**«Благоустройство общественной территории (пешеходная зона) по
ул. Вокзальная в р.п. Мошково Мошковского района»**

16-0722

Новосибирск 2022

ООО СК «ТРАКТ», Россия, 633131, Новосибирская область, Мошковский р-н,
г. Мошково, ул. Дубровинская, 35
Свидетельство саморегулируемой организации: Союз «Межрегионального объединения
проектировщиков «СтройПроектБезопасность» № СРО-П-035-12102009

Заказчик – Администрация р.п. Мошково Мошковского района Новосибирской области

ДИЗАЙН ПРОЕКТ
«Благоустройство общественной территории (пешеходная зона)
по ул. Вокзальная в р.п. Мошково Мошковского района»

16-0722

Директор _____ О.Ю.Елизова

ГИП _____ Б.И.Бочарников

Новосибирск 2022

ОБЩИЕ ДАННЫЕ

Дизайн проект разработан в соответствии с заданием на проектирование, выданным Администрацией р.п.Мошково Новосибирской области.

Рассматриваемый участок Благоустройство общественной территории (пешеходная зона) по ул. Вокзальная в р.п. Мошково Мошковского района

Основные планировочные решения обусловлены выполнением норм проектирования, норм пожарной безопасности, градостроительных норм. На формирование решения планировочной организации земельного участка повлияли следующие факторы:

- существующие пешеходные связи;
- максимальное сохранение направлений существующих проездов;
- техническое задание на проектирование.

Проезды:

Тип А На пешеходных дорожках и площадках

- Устройство дополнительного слоя основания из фракционированного щебня М1000, фр. 40-70мм, с заклинкой мелким щебнем 5-20мм, толщиной слоя 0,15м

- Устройство слоя основания из песка средней крупности (ГОСТ 8736-2014) толщиной слоя 0,1 м

- Плитка тротуарная "брусчатка" 150*150*0,08

Тип Б На велодорожках

- Устройство дополнительного слоя основания из щебеночно-песчаной смеси С5 ГОСТ 25607-2009, толщиной слоя 0,15м


- Устройство слоя основания из фракционированного щебня М1000, фр. 40-70мм, с заклинкой мелким щебнем 5-20мм, толщиной слоя 0,15м

- Эмульсия битумная катионная ЭБК-1

- Устройство покрытия из горячей плотной мелкозернистой щебеночной асфальтобетонной смеси Тип Б марки II ГОСТ 9128-2013, на битуме БНД 100/130, ГОСТ 33133-2014, толщиной 0,05 м

Фрагмент карта зон с особыми условиями


11

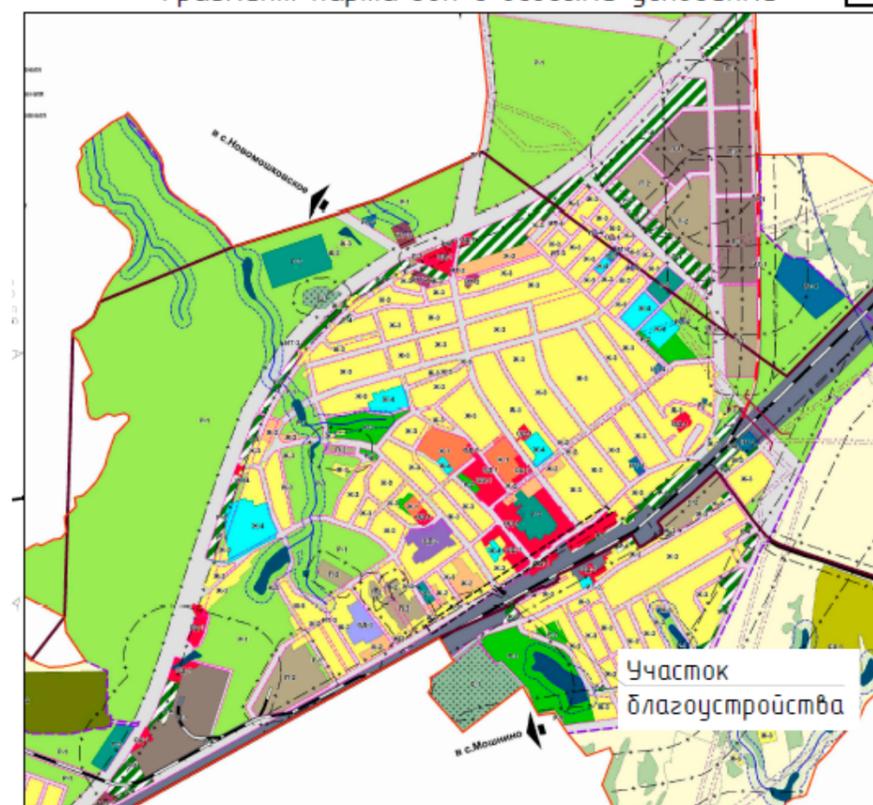

Фрагмент карта градостроительного зонирования р.п. Мошково




						16-0722			
						«Благоустройство общественной территории (пешеходная зона) по ул. Вокзальная в р.п. Мошково Мошковского района»			
Изм.	Кол.У.	Лист	№ док.	Подпись	Дата				
Составил						Общие данные	Стадия	Лист	Листов
Проверил							ПД	1	7
Н.Контроль							ООО СК "ТРАКТ"		

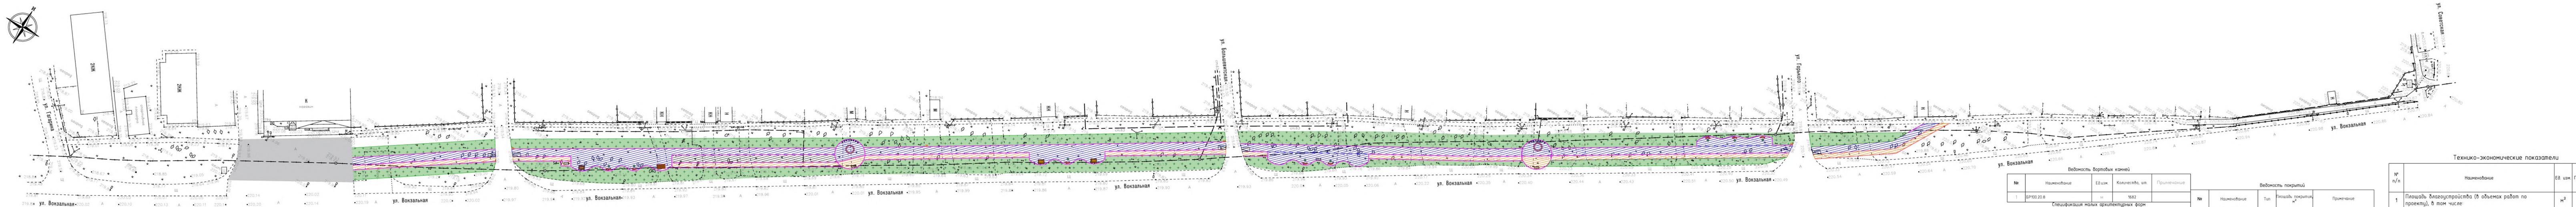

Тип А
(на пешеходных площадках и дорожках)

Тип Б
(на велодорожках)

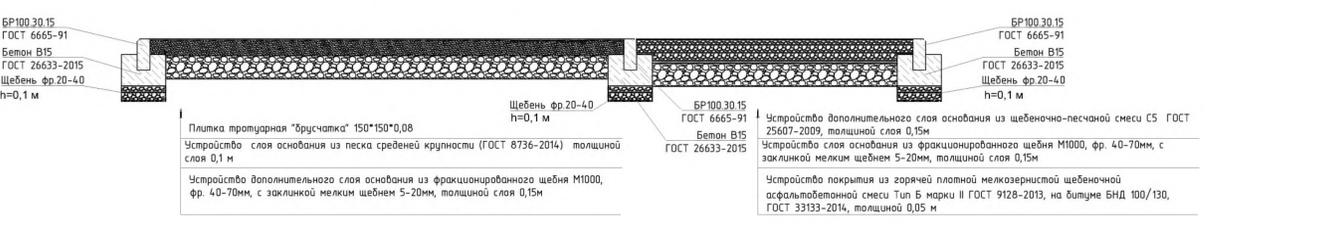

Условные обозначения

- проектируемое покрытие парковки
- проектируемое покрытие пешеходных дорожек и площадок
- проектируемое покрытие велодорожек
- бортовой камень БР 100.20.8
- границы благоустройства
- границы земельного участка
- газон

Ведомость бортовых камней

№	Наименование	Ед.изм.	Количество, шт.	Примечание
1	БР100.20.8	м	1682	

Спецификация малых архитектурных форм

№	Обозначение	Наименование	Кол.	Примечание
1	Стиликс С757Р	Скамейка радиусная	2	
2	Стиликс LP40MB (LP40MB)	Вазон с/веталицией с LED подсветкой	16	
3	Стиликс V301 (V301)	Велопарковка	4	
4	Стиликс PB13 (PB13)	Вазон для цветов	8	
5	Стиликс U650 (U650)	Урна	12	
6	Стиликс С7МБ-450мм	Система уличная парковочная	8	
7	Стиликс Перела ПГ-12	Перелаз фруиторония с выкатом-качелью	1	
8	Стиликс D260 (D260)	Диван городской уличный	3	
9	Стиликс Инфо-01	Информационная стенга	4	
10	Стиликс ПГ-3 (PG3)	Уличная перелаз	3	
11	Ксиа 004425	Детский игровой комплекс "Паровозик с паровозиком"	1	
12	Ксиа 004228	Игровая панель "Крестик-нолик"	1	
13	Ксиа 004106	Канализационный 4-х местный «Бортовой»	1	
14	Ксиа 004107	Канализационный «Малая»	1	

Ведомость покрытий

№	Наименование	Тип	Площадь, покрытие, м²	Примечание
1	Пешеходные дорожки и площадки	А	2442	Плитка тротуарная
2	Велодорожки	Б	922	Асфальтобетон
2	Парковки	В	795	Асфальтобетон

Ведомость жилых и общественных зданий и сооружений

№	Наименование и обозначение здания	Этаж	Количество		Площадь, м2		Средний объем, м3				
			квартир	застройки	общая нормируемая	здания					
1	Жилое дом по адресу ул.Гагарина, 2а	2	1	16	16	1040	1040	720	720	3120	3120
2	Жилое дом по адресу ул.Вокзальная, 17а	2	1	16	16	772	772	567	567	2316	2316
3	Магазин по адресу ул.Вокзальная, 19а	1	1	1	1	89	89	89	89	267	267

Технико-экономические показатели

№ п/п	Наименование	Ед. изм.	Площадь	%
1	Площадь благоустройства (в объемах работ по проекту), в том числе:	м²	9073	100.0
2	Площадь твердых покрытий:	м²	4159	45.8
	-площадь покрытий парковок из асфальтобетона	м²	795	19.1
	-площадь покрытий пешеходных дорожек и площадок из тротуарной плитки	м²	2442	58.7
	-площадь покрытий велодорожек из асфальтобетона	м²	922	22.2
3	Площадь озеленения	м²	4914	54.2

16-0722-ПЗУ

Благоустройство общественной территории (пешеходная зона) по ул. Вокзальная в р.п. Москва Московской области

Изм.	Кварт.	Лист № док.	Подп.	Дата
Разработ.	Спроектир.			
Проверил	Бочарников			

Стандия	Лист	Листов
П	4	6

ГИП: Бочарников
Н. контр.: Бочарников

Благоустройство (1500)

ООО СК "ТРАКТ"

Формат А3x5

Технико-экономические показатели

№ п/п	Наименование	Ед. изм.	Площадь	%
1	Площадь благоустройства (в объемах работ по проекту), в том числе:	м ²	9073	100.0
2	Площадь твердых покрытий:	м ²	4159	45.8
	-площадь покрытий парковок из асфальтобетона	м ²	795	19.1
	-площадь покрытий пешеходных дорожек и площадок из тротуарной плитки	м ²	2442	58.7
	-площадь покрытий велодорожек из асфальтобетона	м ²	922	22.2
3	Площадь озеленения	м ²	4914	54.2

1



2



3




4



Тип А
(на пешеходных площадках и дорожках)

Тип Б
(на велодорожках)

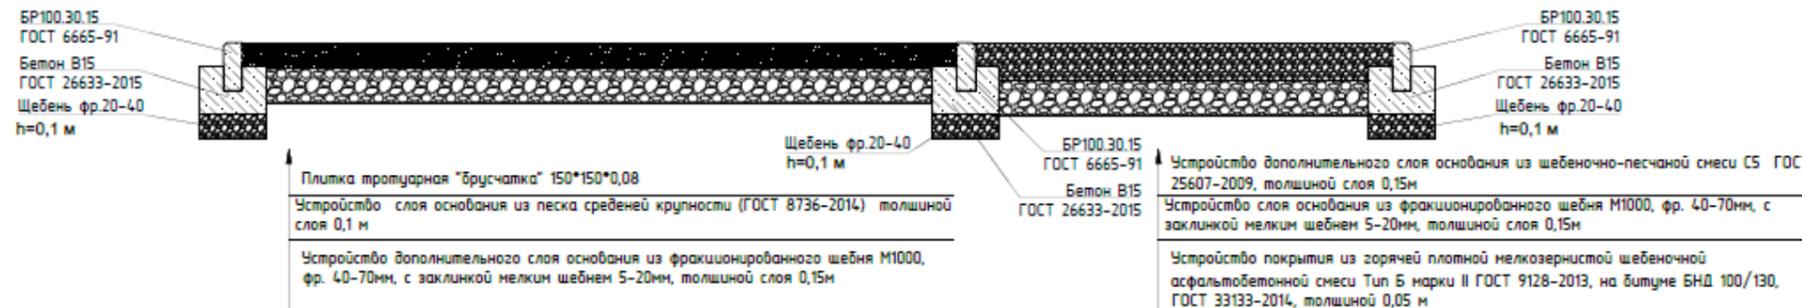

16-0722

«Благоустройство общественной территории (пешеходная зона)
по ул. Вокзальная в р.п. Мошково Мошковского района»

Изм.	Кол.У.	Лист	№ док.	Подпись	Дата	Типы покрытий	Стадия	Лист	Листов
Составил							ПД	2	7
Проверил									
Н.Контроль						ООО СК "ТРАКТ"			



						<i>16-0722</i>			
						«Благоустройство общественной территории (пешеходная зона) по ул. Вокзальная в р.п. Мошково Мошковского района»			
<i>Изм.</i>	<i>Кол.У.</i>	<i>Лист</i>	<i>№ док.</i>	<i>Подпись</i>	<i>Дата</i>				
<i>Составил</i>						<i>3D визуализация №01</i>	<i>Стадия</i>	<i>Лист</i>	<i>Листов</i>
<i>Проверил</i>							<i>ПД</i>	<i>6</i>	<i>7</i>
<i>Н.Контроль</i>						Вид сбоку	<i>ООО СК "ТРАКТ"</i>		



						16-0722			
						«Благоустройство общественной территории (пешеходная зона) по ул. Вокзальная в р.п. Мошково Мошковского района»			
	<i>Изм.</i>	<i>Кол.У.</i>	<i>Лист</i>	<i>№ док.</i>	<i>Подпись</i>	<i>Дата</i>			
	<i>Составил</i>					3D визуализация №04	<i>Стадия</i>	<i>Лист</i>	<i>Листов</i>
	<i>Проверил</i>						ПД	7	7
	<i>Н.Контроль</i>					Вид сбоку	ООО СК "ТРАКТ"		