


ВНИМАНИЕ!!!
 Перед производством
 строительных работ вызвать
 представителей владельцев
 инженерных коммуникаций

Площадь покрытий		
Условное обозначение	Наименование	Площадь покрытия, м ²
	Асфальтобетонное покрытие проезда	1100
	Газонное покрытие	-
	Покрытие тротуара	13
	Покрытие из песков из отсевов дробления	120

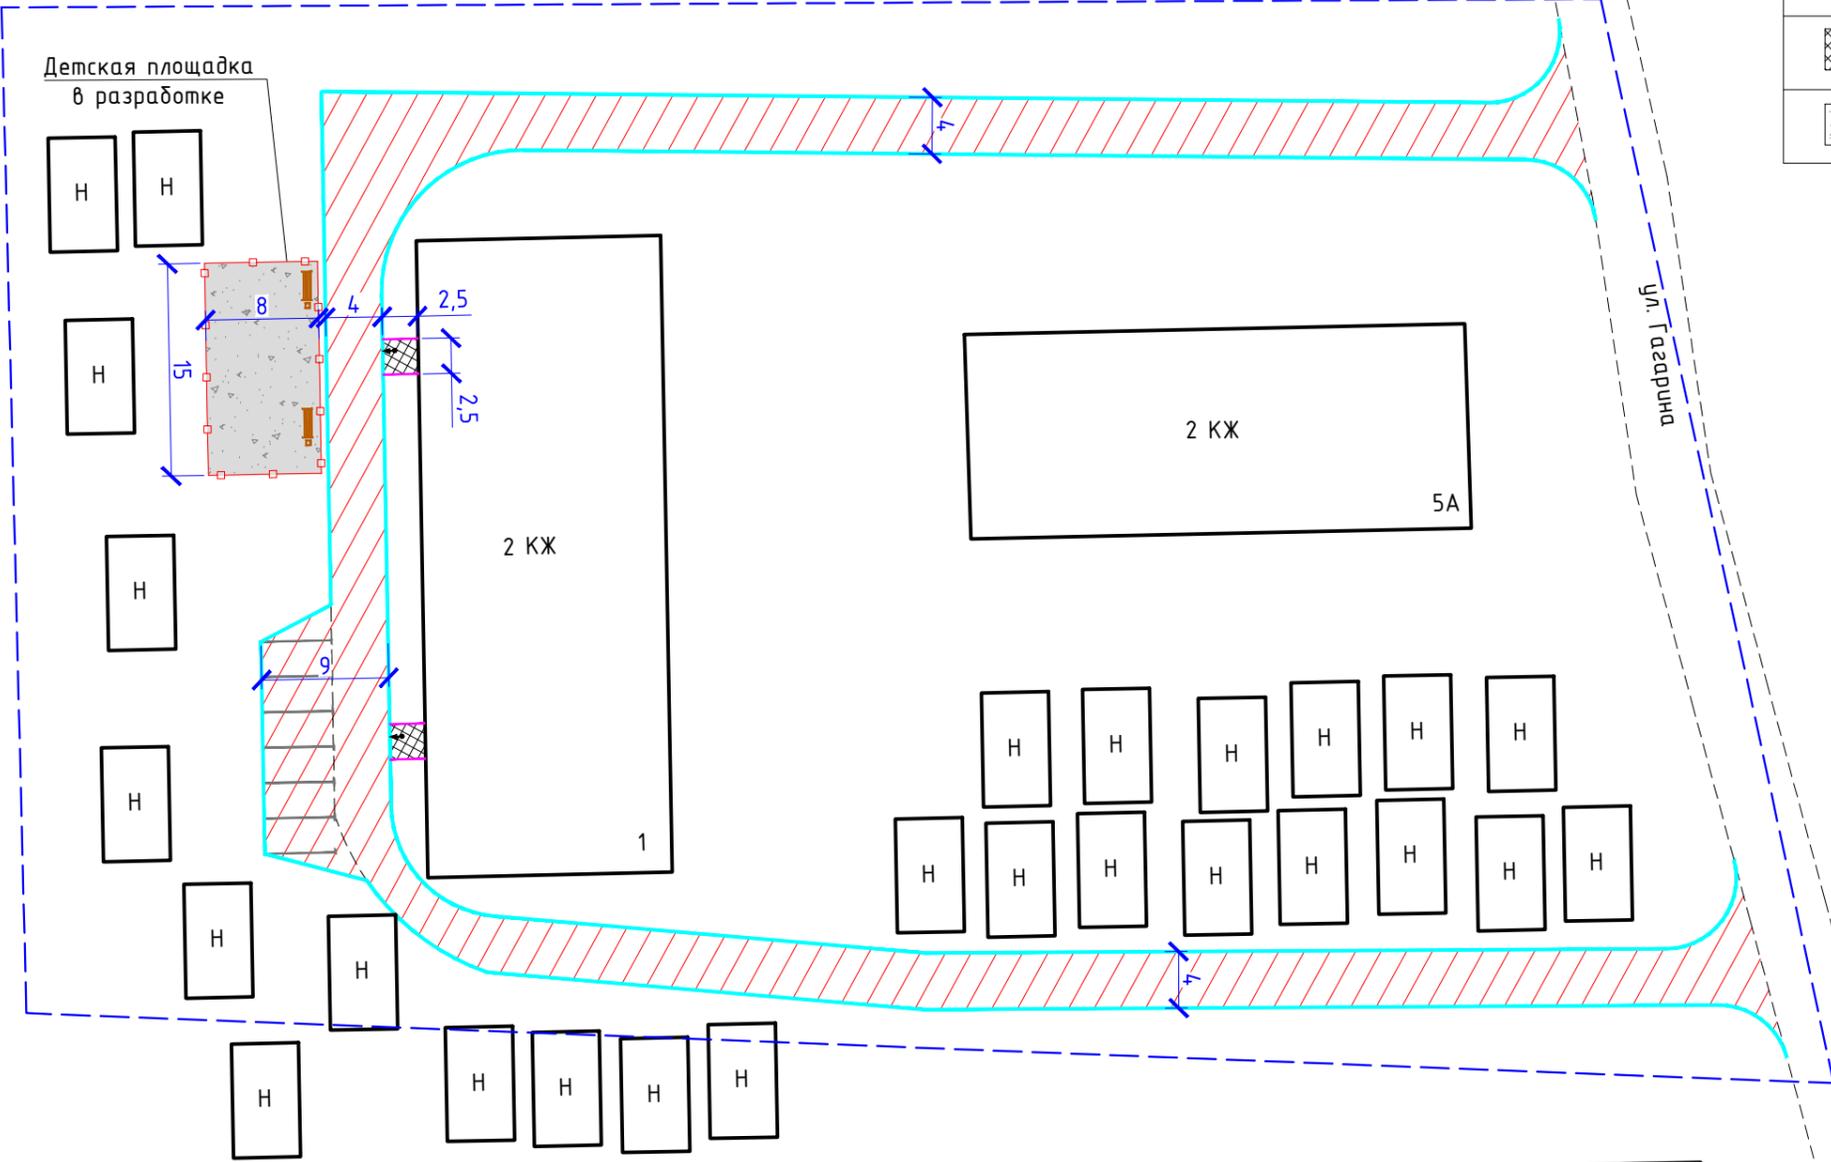

Условные обозначения:

-  - бордюрный камень БР100.30.15
-  - бордюрный камень БР100.20.8
-  - металлическое ограждение детской площадки
-  - границы благоустройства
-  - пандус

Примечания:
 1. Расстановка элементов благоустройства показана условно.
 2. Геодезическая съемка выполнена в июле 2019 году ООО "СельСтрой Проект"



08.2019-ПЗУ -1									
Благоустройство территории жилого многоквартирного дома по ул. Гагарина, 1 в р.п. Мошково Мошковского района Новосибирской области									
Изм.	Кол.уч.	Лист	№ док.	Подпись	Дата	ул. Гагарина, 1	Стадия	Лист	Листов
Разработал	Кузнецов				08.19		ПД	1	1
Проверил	Лобанов				08.19				
План-схема благоустройства. М 1:500							ООО "СельСтрой Проект"		

Согласовано

Взам. инв. №

Подпись и дата

Инв. № подл.