



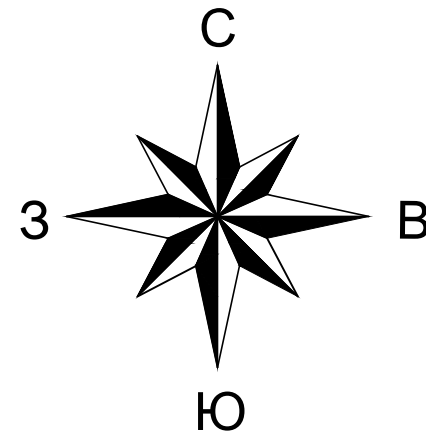

ВНИМАНИЕ!!!
Перед производством строительных работ
вызвать представителей владельцев
инженерных коммуникаций

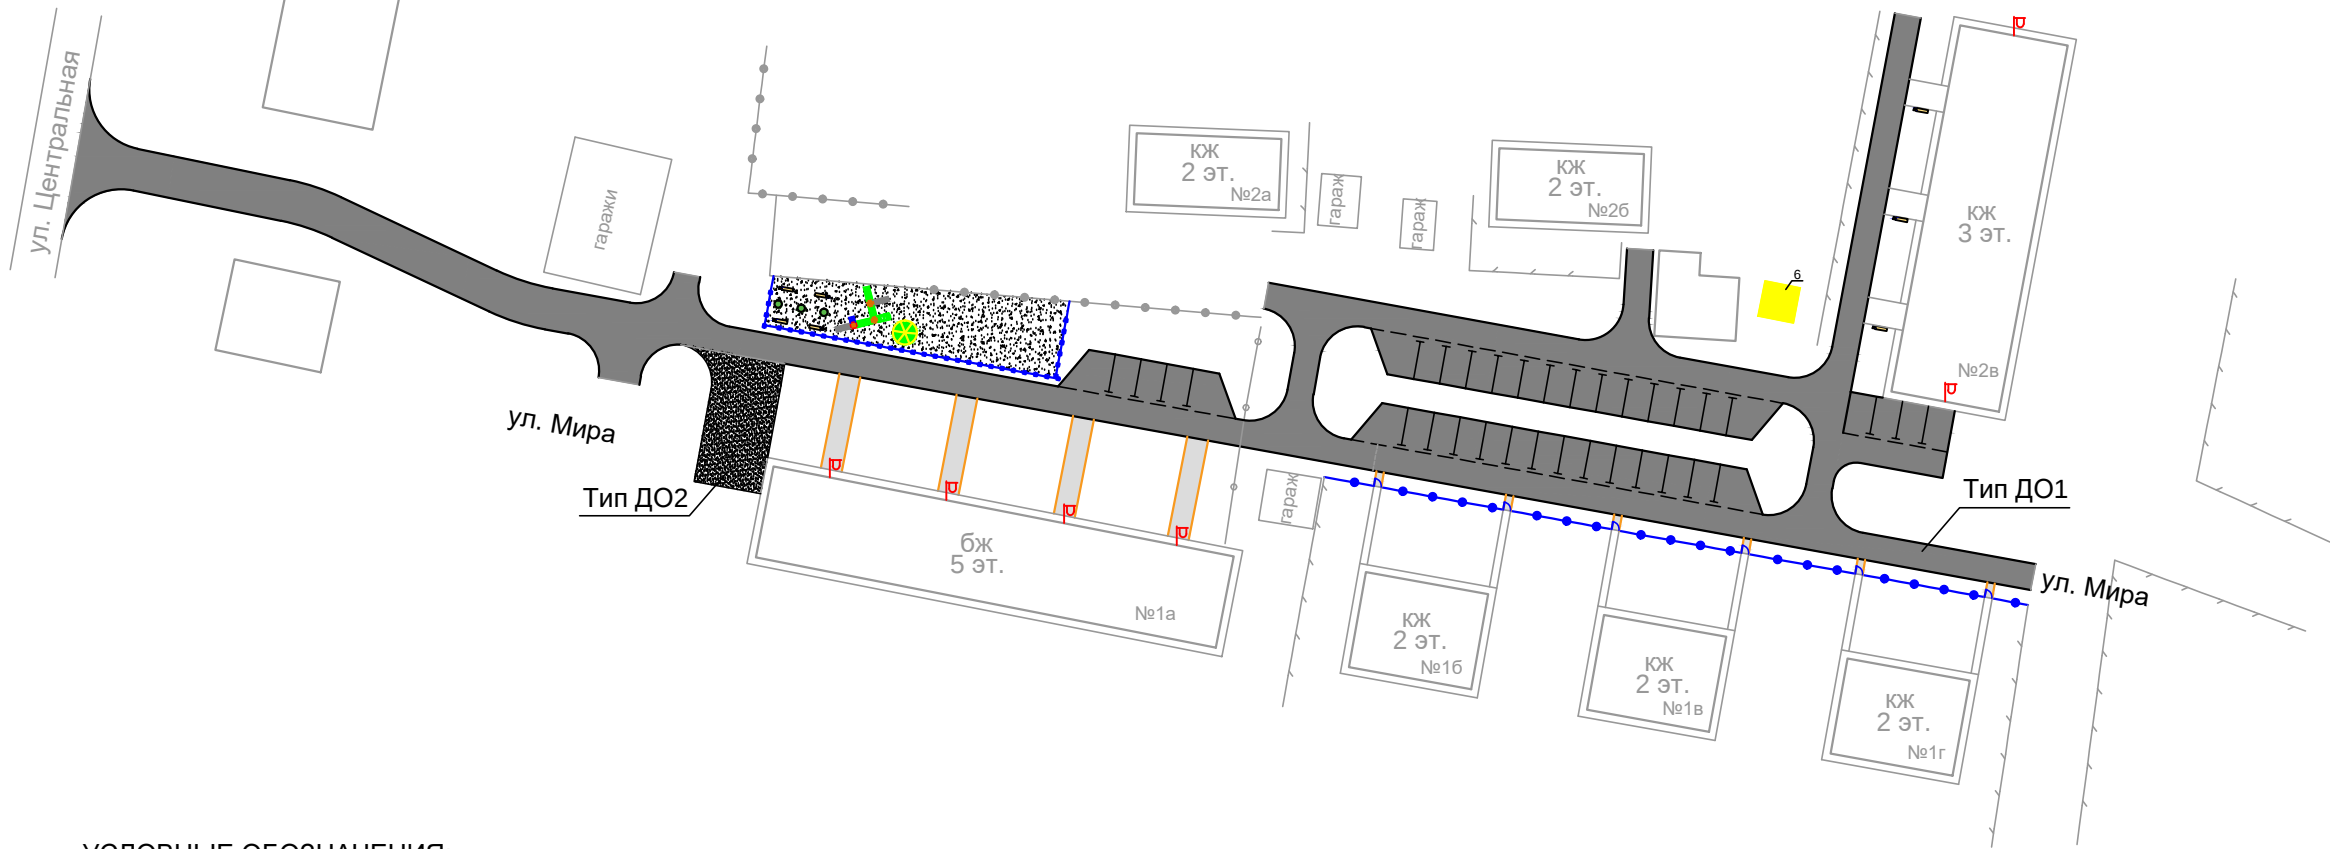


УСЛОВНЫЕ ОБОЗНАЧЕНИЯ:


УСЛОВНЫЕ ОБОЗНАЧЕНИЯ:

- покрытие проезда из асфальтобетона
- покрытие тротуара из асфальтобетона
- покрытие парковки из ЩПС С-1
- бортовой камень БР 100.20.8
- бортовой камень БР 100.30.15
- ограждение детской площадки
- ограждение высотой до 2м

						16-05.2018-АД			
						Благоустройство территорий жилых многоквартирных домов № 1а, 1б, 1в, 1г, 2а, 2б, 2в по ул. Мира в п. Тулинский Новосибирского района Новосибирской области			
Изм.	Кол.уч.	Лист	№ док.	Подпись	Дата	Технические и конструктивные решения линейного объекта	Стадия	Лист	Листов
Составил	Качесов			05.18			ПД	1	1
Проверил	Сиркин			05.18					
Н.контр.						Благоустройство территорий жилых многоквартирных домов № 1а, 1б, 1в, 1г, 2а, 2б, 2в по ул. Мира. План. М 1:1000			
						ООО "СельСтрой Проект" Регистрационный номер в государственном реестре саморегулируемых организаций: СРО-П-142-27022010			

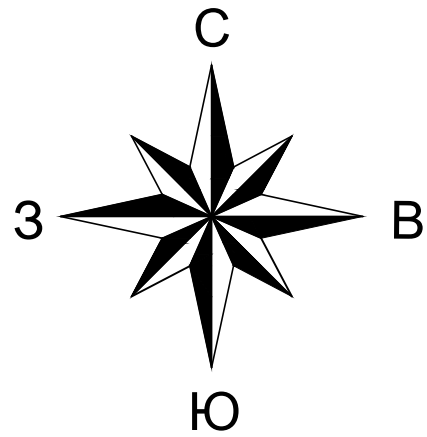

ВНИМАНИЕ!!!
Перед производством строительных работ
вызвать представителей владельцев
инженерных коммуникаций

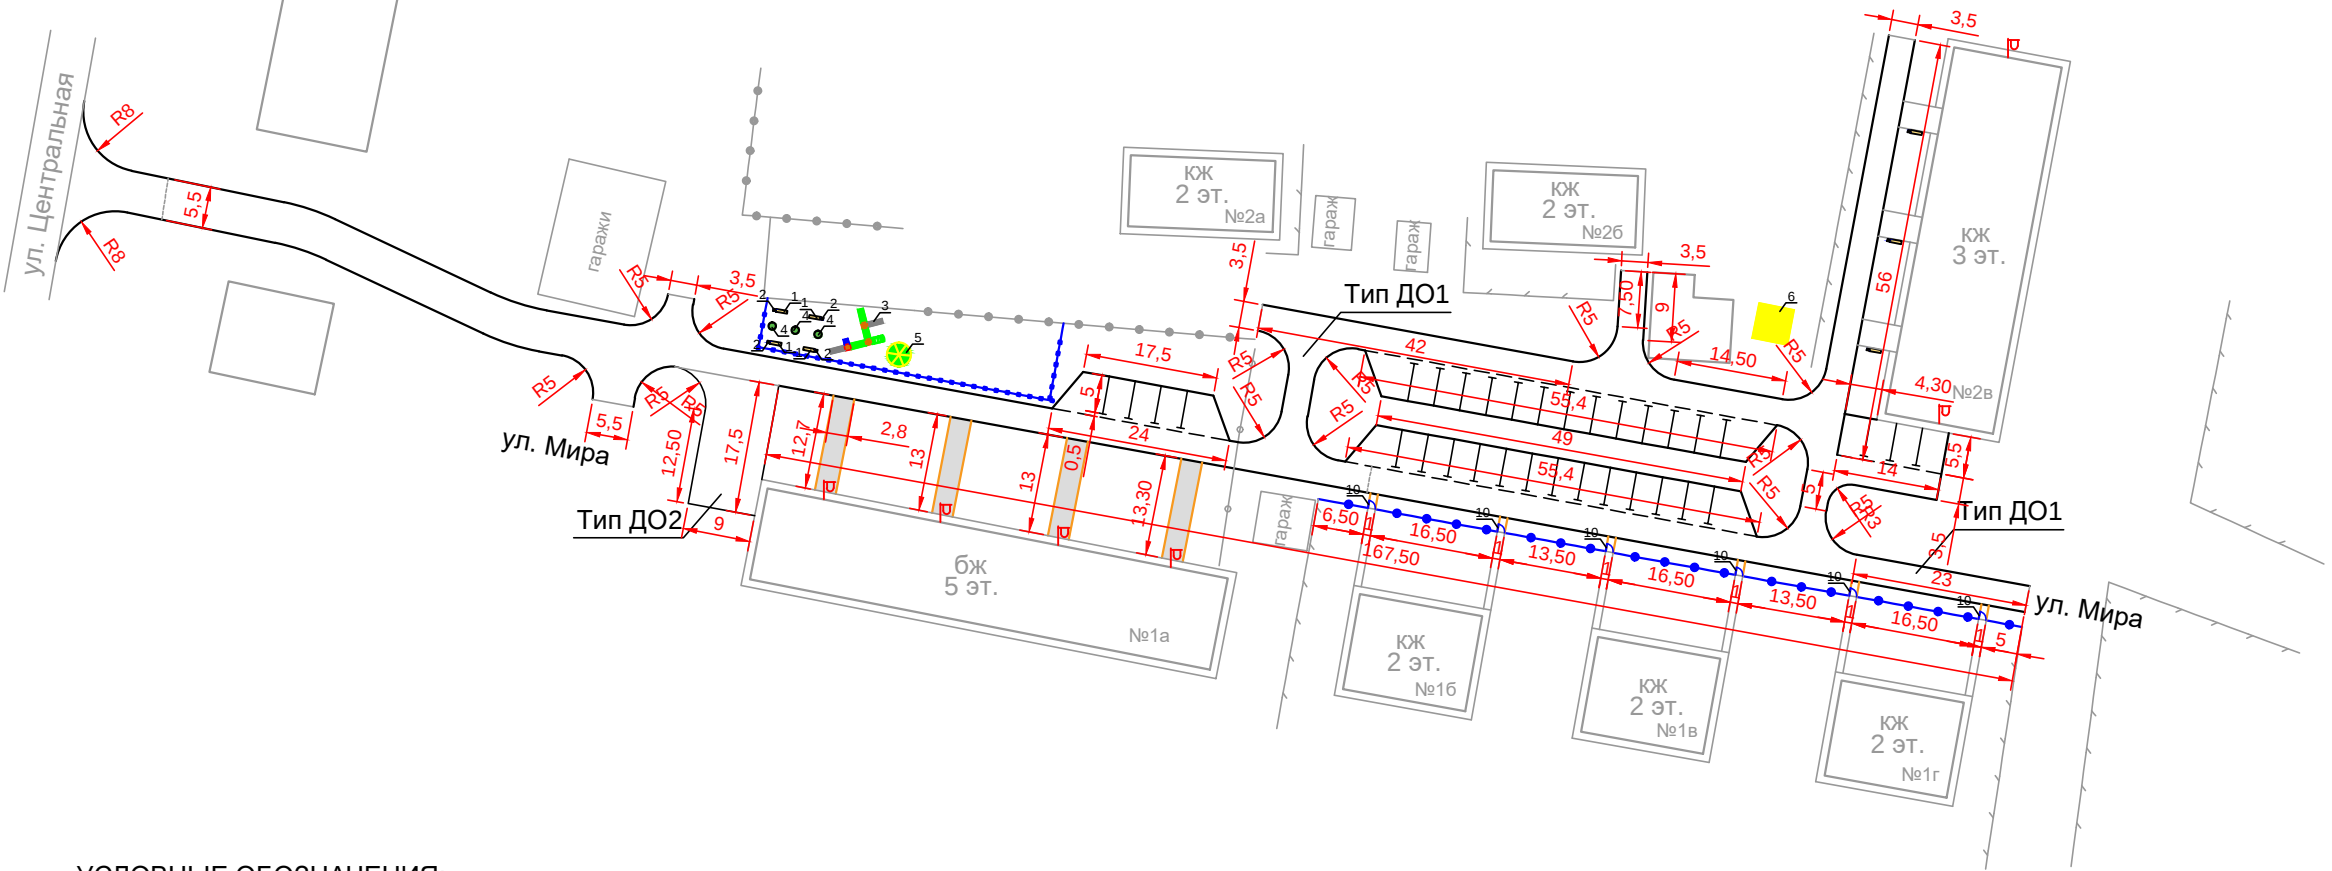

УСЛОВНЫЕ ОБОЗНАЧЕНИЯ:

- 1 - скамья 0628
- 2 - урна 0651
- 3 - игровой комплекс 0986
- 4 - вазон 0698
- 5 - карусель "Ромашка" 0517
- 6 - уголок отдыха 0616
- 7 - уличный светодиодный светильник
- 8 - ограждение 0679
- 9 - ограждение 0682
- 10 - калитка к ограждению 0682

						16-05.2018-АД			
						Благоустройство территорий жилых многоквартирных домов № 1а, 1б, 1в, 1г, 2а, 2б, 2в по ул. Мира в п. Тулинский Новосибирского района Новосибирской области			
Изм.	Кол.уч.	Лист	№ док.	Подпись	Дата	Технические и конструктивные решения линейного объекта	Стадия	Лист	Листов
Составил	Качесов			05.18			ПД	1	1
Проверил	Сиркин			05.18		Благоустройство территорий жилых многоквартирных домов № 1а, 1б, 1в, 1г, 2а, 2б, 2в по ул. Мира. План разбивочный. М 1:1000	ООО "СельСтрой Проект" Регистрационный номер в государственном реестре саморегулируемых организаций: СРО-П-142-27022010		
Н.контр.									