


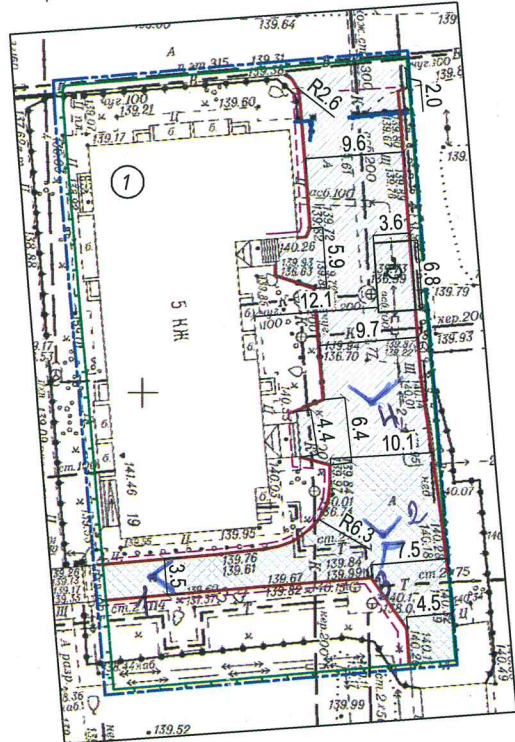

Условные обозначения:

- Границы земельного участка
- Границы дворовой территории по ПБДТ
- Границы объемов работ
- Ремонт дворовых проездов, тип 1.1
- Ремонт дворовых проездов, тип 1.2
- Камень бортовой БР 100.30.15
- P Парковочное место для МГН

Ситуационная схема



Технико-экономические показатели

№ п/п	Наименование работы	Ед.изм.	Кол-во
1	Площадь земельного участка с кад.ном. 54:35:064080:52	м ²	1992,0
1.1	Площадь дворовой территории жилого дома №19 по паспорту благоустройства дворовой территории (ПБДТ)	м ²	1989,4
1.2	Площадь проездов, тротуаров, площадок (по ПБДТ)	м ²	659,1
1.3	Площадь озеленения (по ПБДТ)	м ²	708,1
1.4	Площадь плоскостных сооружений (по ПБДТ)	м ²	0,0
Благоустройство в границах участка (по ПБДТ)			
2	Ремонт дворовых проездов, тип 1.1	м ²	406,6
	Демонтаж бортового камня БР 100.30.15	п. м.	76,5
	Демонтаж асфальтобетонного покрытия толщ. 80 мм	м ²	270,0
	Установка бортового камня БР 100.30.15	п. м.	76,5
	Регулирование высотного положения горловин колодцев	шт.	1
	Восстановление газона (плодородный грунт) толщ. 150мм шир. 1 м.п.	м ²	64,0
3	Ремонт дворовых проездов, тип 1.2	м ²	257,3
	Демонтаж бортового камня БР 100.30.15	п. м.	75,5
	Демонтаж асфальтобетонного покрытия толщ. 80 мм	м ²	257,3
	Установка бортового камня БР 100.30.15	п. м.	75,5
	Восстановление газона (плодородный грунт) толщ. 150мм шир. 1 м.п.	м ²	75,5

Ведомость зданий и сооружений

№ по плану	Наименование и обозначение	Этажность	Количество		Площадь, м ²				Строительный объем, м	
			Зданий	Квартир	Застройки		Общая		Здания	Всего
				Здания	Всего	Здания	Всего	Здания		
1	Многоквартирный жилой дом №19	5	1	—	—	—	—	—	—	—

- Водоотведение с твердых покрытий обеспечить за счет уклонов покрытия в сторону магистралей ливневой канализации.
- Переустановка забора и фотозащитных элементов осуществляется силами жителей МКД
- Переустановка забора и фотозащитных элементов осуществляется при технической возможности

						230-21-ПЗУ.ГЧ			
						Благоустройство дворовой территории многоквартирного дома № 19 по ул. Костычева в Ленинском районе г. Новосибирска			
Изм.	Кол.уч.	Лист	№ док.	Подп.	Дата	Благоустройство дворовой территории	Стадия	Лист	Листов
ГИП		Теньковский			09.21		П	1	2
Разработал		Серикова			09.21				
Проверил		Ахмеджанов			09.21				
						Схема организации земельного участка. М 1:500			
Н. контр.		Филатов			09.21	ПЕРСПЕКТИВА СРО-П-201-04062018			