


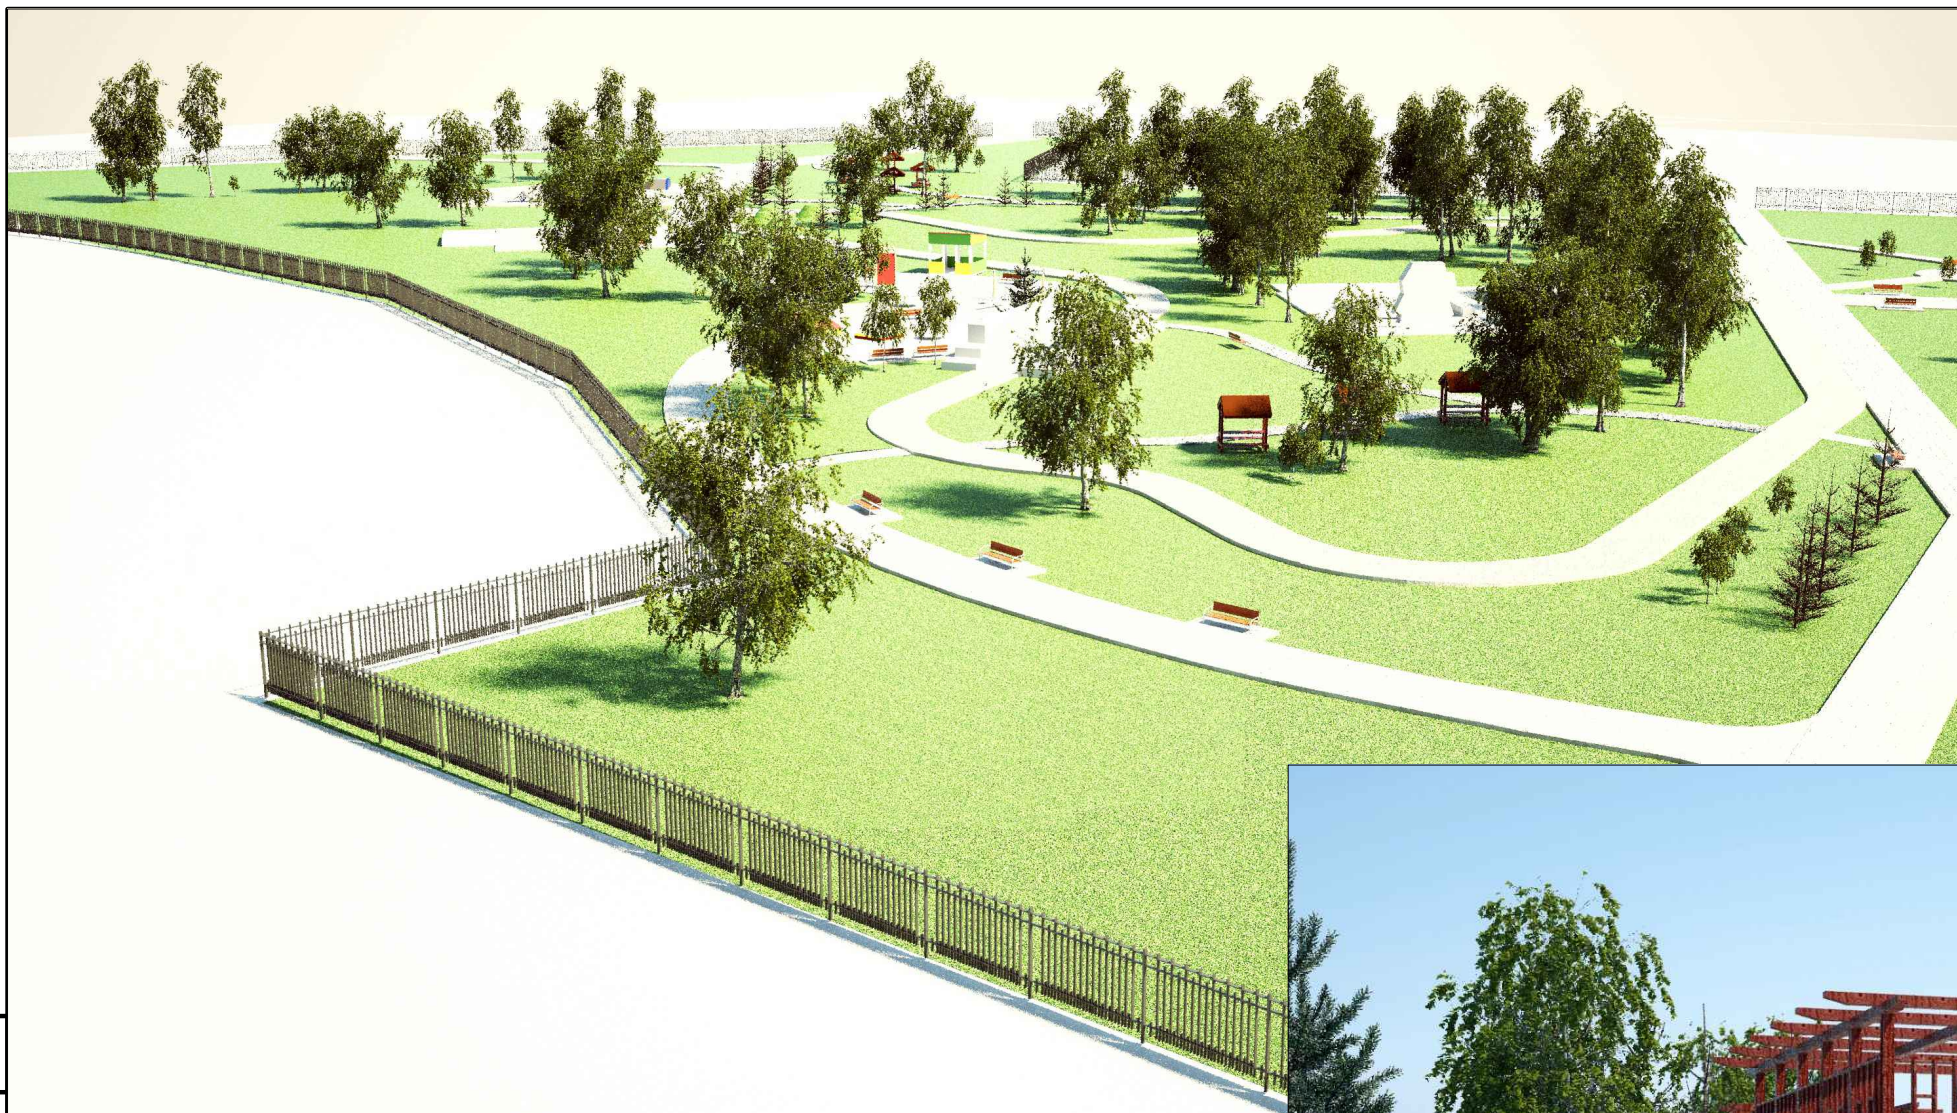

Согласовано			
Взам. инв. №			
Подп. и дата			
Инв. № подл.			


Изм.	Кол. уч.	Лист	№ док.	Подп.	Дата
Выполнил		Стеньюшкин		<i>Stenyushkin</i>	10.18
Проверил		Тараканов		<i>Taranov</i>	10.18
Н. контроль		Тараканов		<i>Taranov</i>	10.18

ГП60/2018-МО-РД		
Благоустройство территории парка "Берёзовая роща" в д. Новый Шарап Ордынского района Новосибирской области		
Стадия	Лист	Листов
Р	23	25
Визуализация		ООО "ГРИН-ПРОЕКТ"



Согласовано			
Взам. инв. №			
Подп. и дата			
Инв. № подл.			

					ГП60/2018-МО-РД			
					Благоустройство территории парка "Берёзовая роща" в д. Новый Шарип Ордынского района Новосибирской области			
Изм.	Кол. уч.	Лист	№ док.	Подп.	Дата	Стадия	Лист	Листов
Выполнил		Стенюшкин		<i>Стенюшкин</i>	10.18	Р	24	25
Проверил		Тараканов		<i>Тараканов</i>	10.18			
Н. контроль		Тараканов		<i>Тараканов</i>	10.18			
Визуализация						ООО "ГРИН-ПРОЕКТ"		

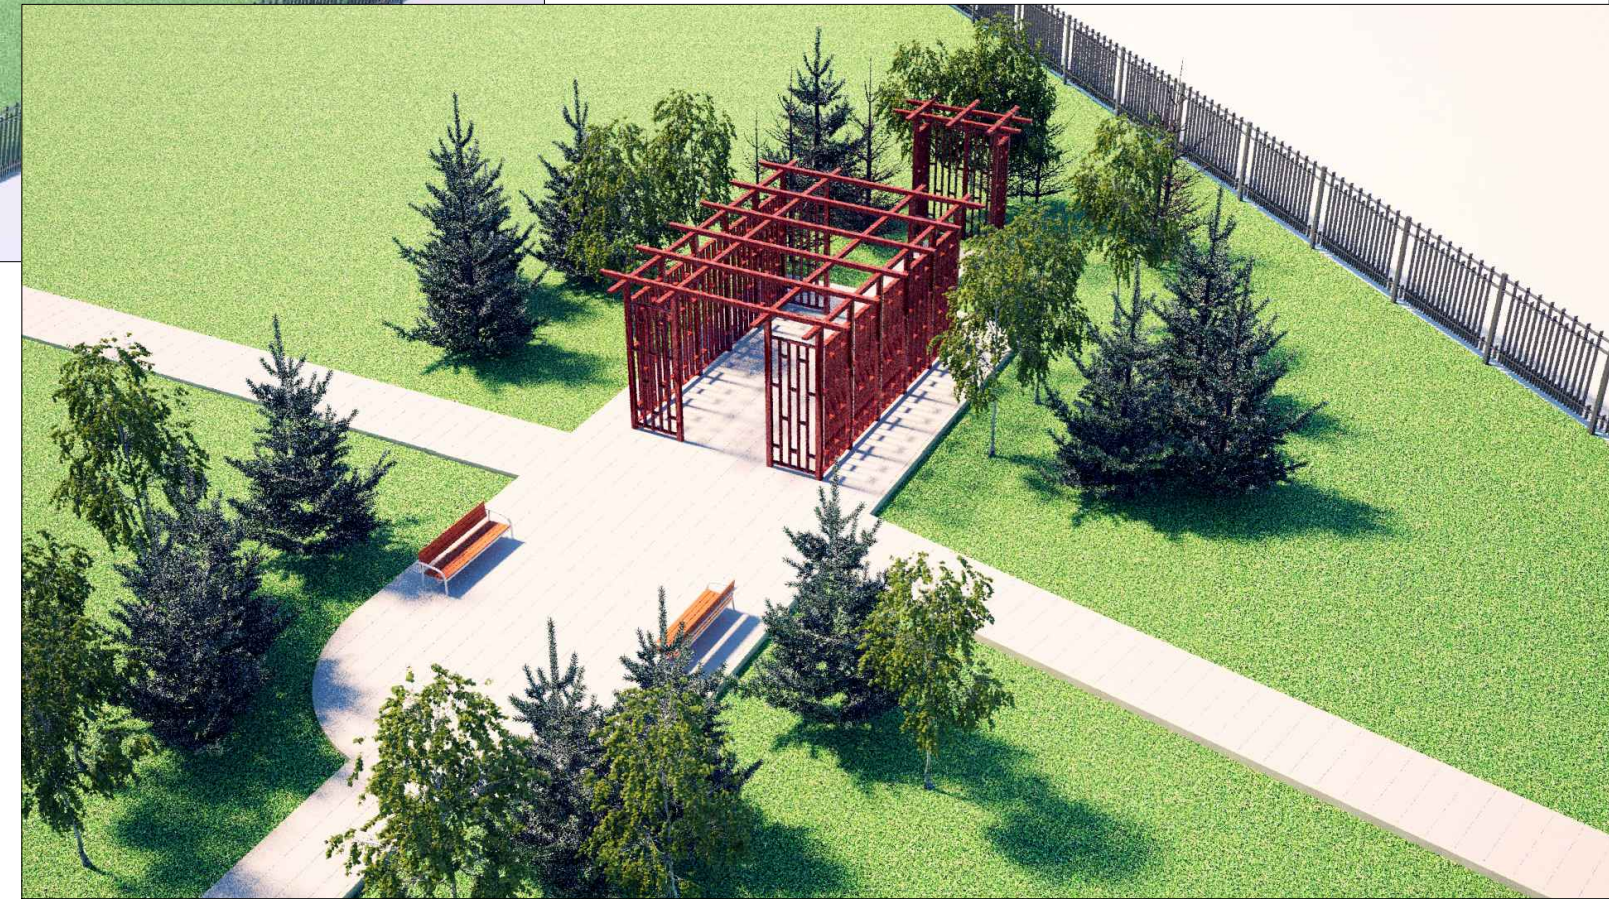

Согласовано			
Взам. инв. №			
Подп. и дата			
Инв. № подл.			

Изм.	Кол. уч.	Лист	№ док.	Подп.	Дата
Выполнил		Стенюшкин		<i>Stenyushkin</i>	10.18
Проверил		Тараканов		<i>Taranov</i>	10.18
Н. контроль		Тараканов		<i>Taranov</i>	10.18

ГП60/2018-МО-РД		
Благоустройство территории парка "Берёзовая роща" в д. Новый Шарип Ордынского района Новосибирской области		
Стадия	Лист	Листов
Р	25	25
Визуализация		ООО "ГРИН-ПРОЕКТ"