


Инв. № подл. Подп. и дата. Взам. инв. №



СИТУАЦИОННЫЙ ПЛАН

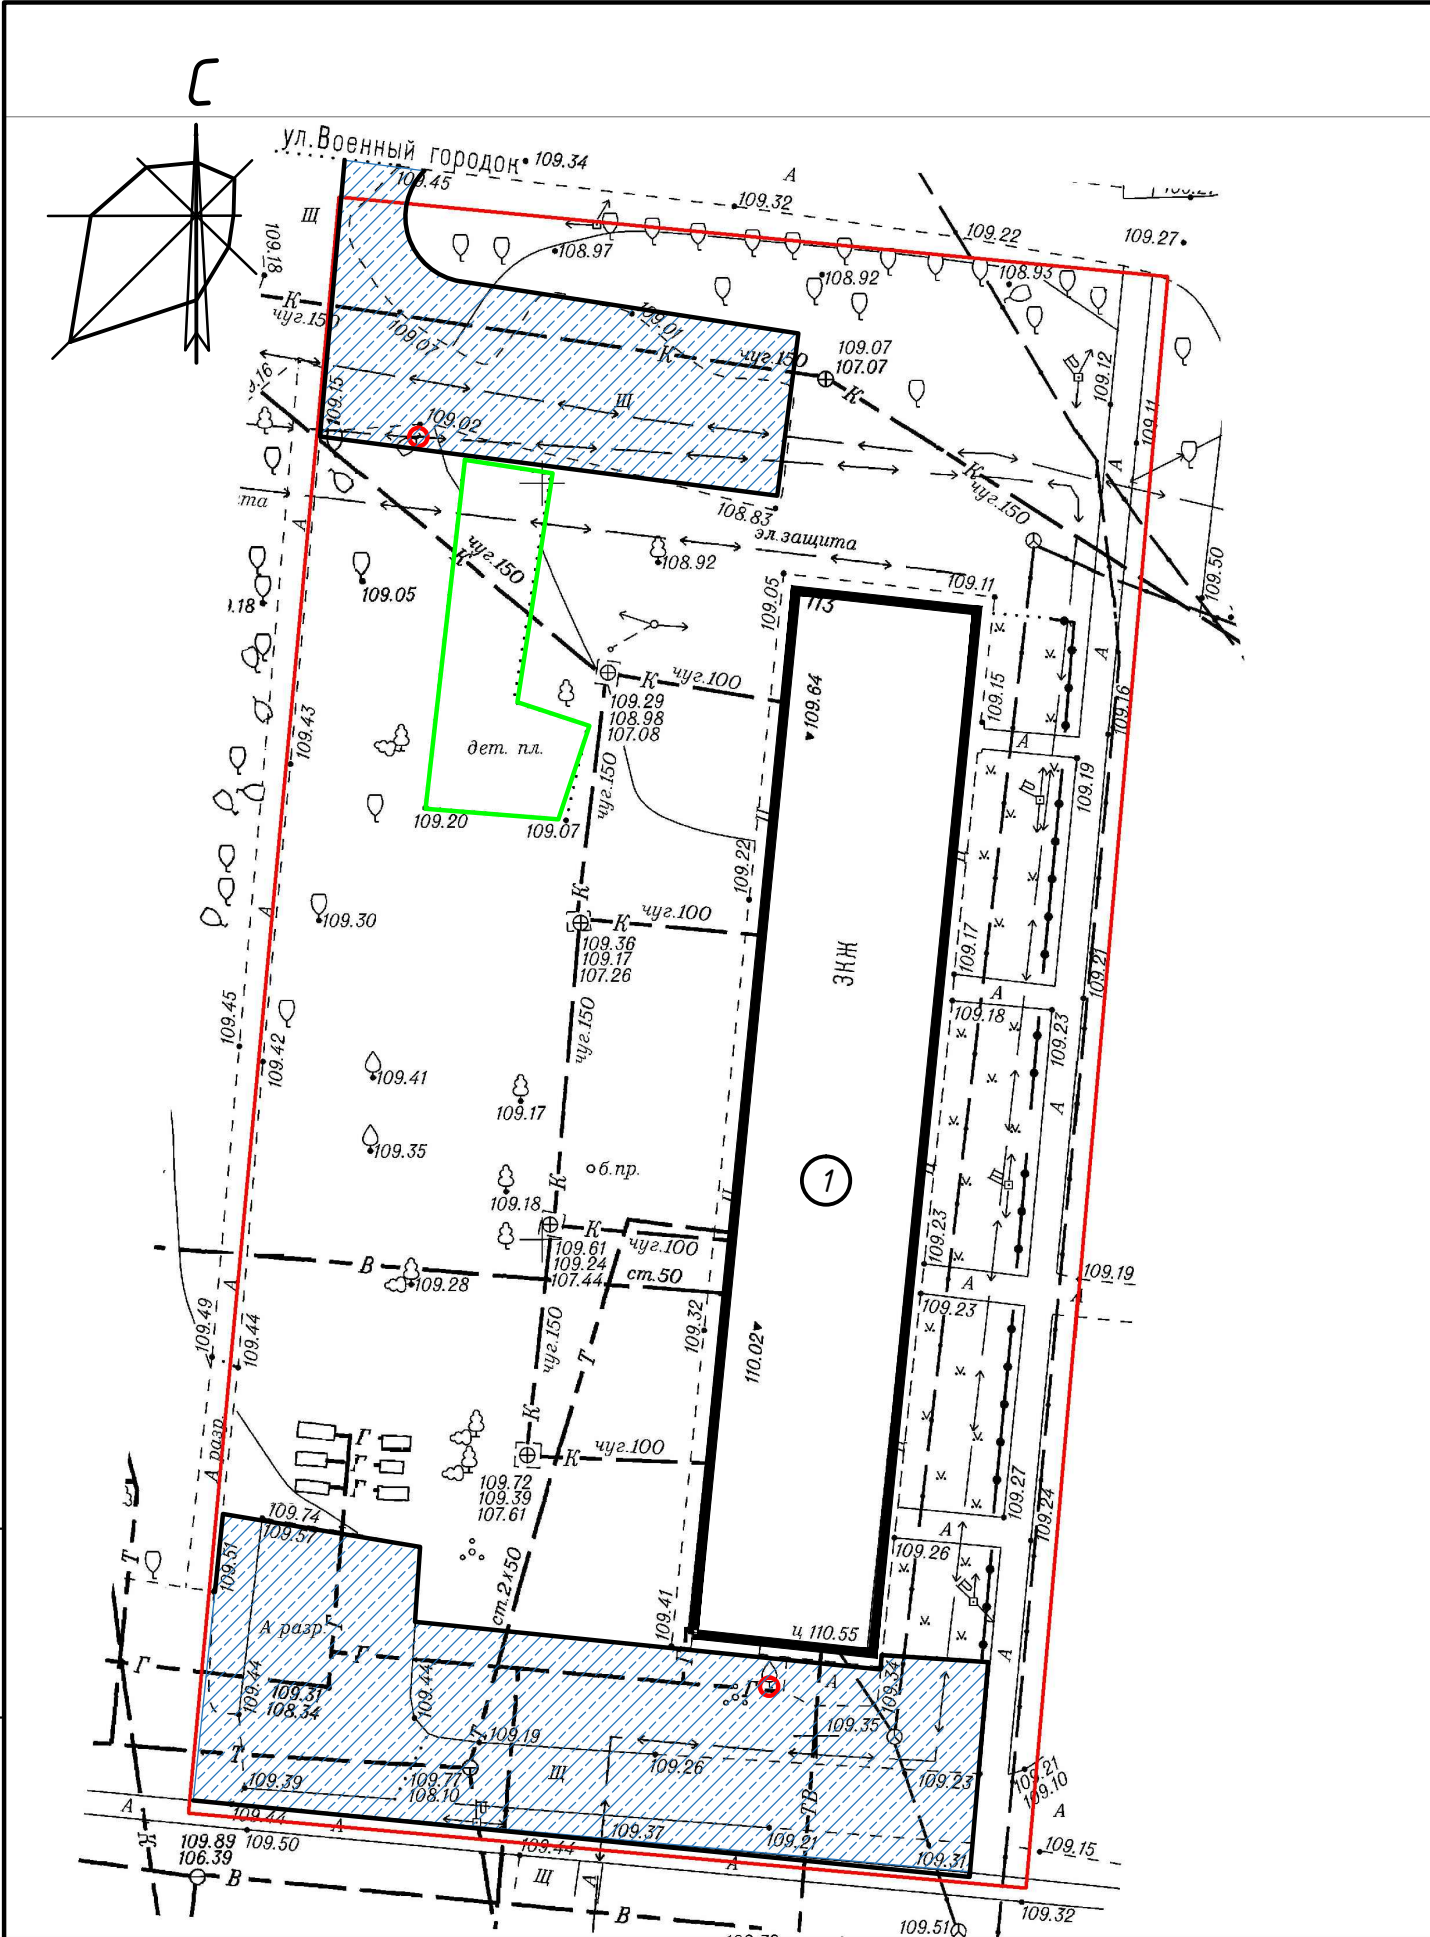

УСЛОВНЫЕ ОБОЗНАЧЕНИЯ:

- Границы благоустройства
- Бортовой камень БР 100.30.15
- “Утопленный” бортовой камень БР 100.30.15
- Ремонт дворового проезда с покрытием из асфальтобетона (тип 1)

ЭКСПЛИКАЦИЯ ЗДАНИЙ И СООРУЖЕНИЙ

№ по плану	Наименование и обозначение	Этажность	Количество		Площадь, м²				Строительный объем, м³	
			зданий	Квартир	Застройки		Общая		Здания	Всего
					Здания	Всего	Здания	Всего		
1	Многоквартирный жилой дом	4	1	—	—	—	—	—	—	—

ВЕДОМОСТЬ ОБЪЕМОВ РАБОТ ПО БЛАГОУСТРОЙСТВУ

№ п/п	Наименование работы	Ед.изм.	Кол-во
1	Проезды из асфальтобетона (тип 1)	м²	1125,0
2	Выемка грунта (корыта дорожных одежд) толщ. 0,65 м	м³	731,25
3	Установка бортового камня БР 100.30.15	п. м.	220,0
4	Восстановление газона толщ. 150мм шириной 1 м.п.	п. м.	220,0

ВЕДОМОСТЬ ДЕМОНТАЖНЫХ РАБОТ

№ п/п	Наименование работы	Ед.изм.	Кол-во
1	Разборка покрытий из щебня	м²	1125,0
2	Демонтаж бортового камня БР 100.30.15	п. м.	220,0
3			
4			

						шифр-ПЗУ		
						Благоустройство придомовой территории многоквартирного жилого дома по адресу: НСО, Новосибирский район, г. Обь, ул. Военный городок, 113		
Изм.	Кол.уч.	Лист	№ док	Подпись	Дата			
Разраб.	Давыдова				01.20			
Провер.	Валеев				01.20			
						Стадия	Лист	Листов
						П	1	
						Схема планировочной организации земельного участка. М 1:500		
						ООО “РАКУРС-С”		