



Масштаб 1:200

Экспликация	
№	Наименование
1	Жилой дом
2	Парковочные места
3	Детская площадка
4	Беседка
5	Берёза существующая




Оборудование			
Условные обозначения	Наименование	Кол-во	Прим-е
	Игровой комплекс	1шт.	Проект.
	Спортивный комплекс	1шт.	Проект.
	Качеля	1шт.	Проект.
	Песочница	1шт.	Проект.
	Беседка	1шт.	Проект.
	Лавочка	2шт.	Проект.
	Ограждение	65,8м	Проект.
	Ворота	1шт.	Проект.
	Урна	3шт.	Проект.
	Сушилка	1шт.	Сущ.

Дендрологический план		
№	Наименование	Кол-во
1	Рябина обыкновенная	3шт.
2	Пузыреплодник	15шт.
3	Берёза существующая	1шт.

Инв. № подл. Подпись и дата

					10/19-ПЗУ					
					ул.Революционная, с.Кочки, Кочковский район, Новосибирская область					
Изм.	Кол.уч.	Лист	№ док.	Подпись	Дата	Благоустройство дворовой территории ул.Революционная, с.Кочки	Стадия	Лист	Листов	
Разраб.			Никишова				П			
Провер.										
Н.контр.										
					ГИП		Схема планировочной организации земельного участка		ООО «РАЗНОСТРОЙ»	
Формат А2										

Масштаб 1:200

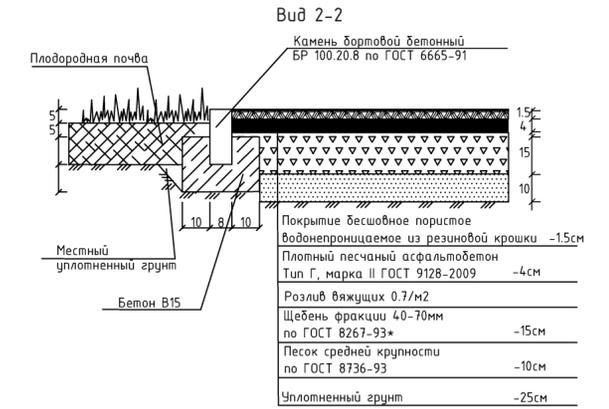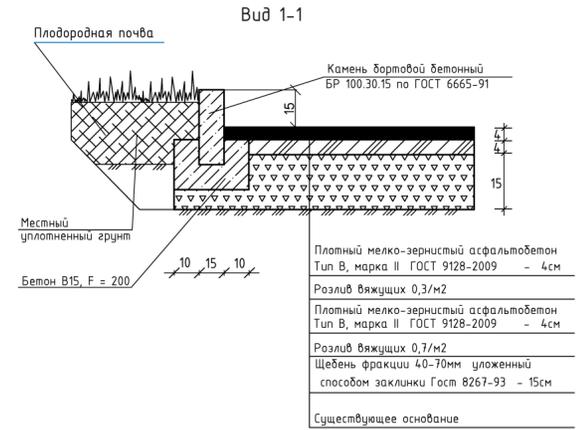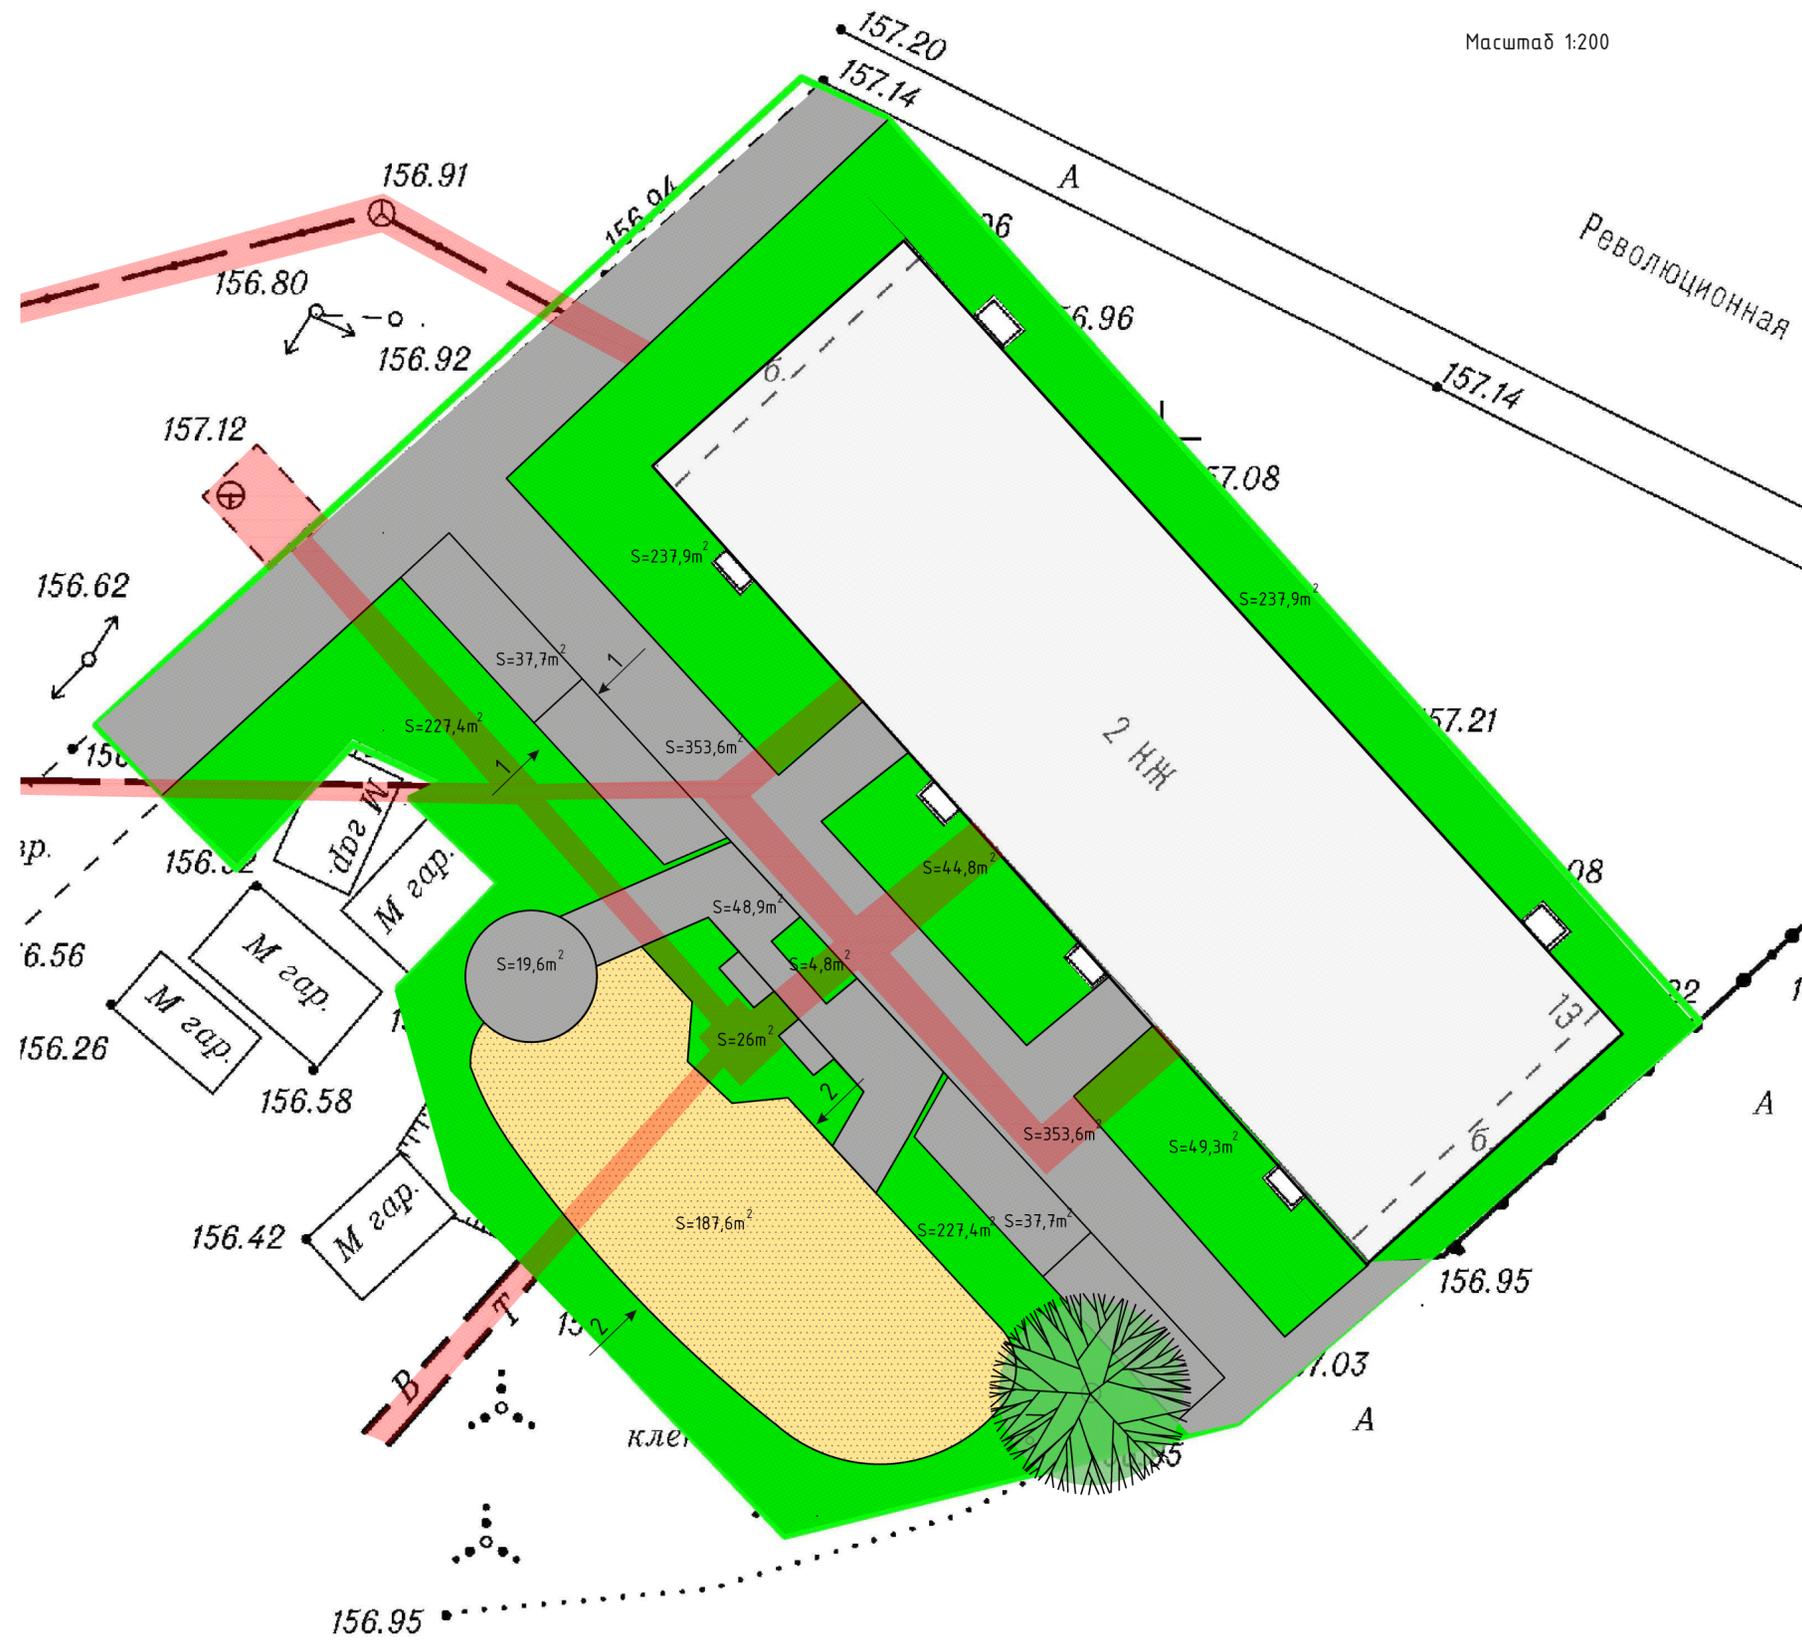

Спецификация			
Условные обозначения	Наименование	Кол-во	Ед.изм.
	Газон	S=590,2	м²
	Асфальт	S=497,5	м²
	Песок/резиновая крошка	S=187,6	м²

					10/19-ПЗУ				
					ул.Революционная, с.Кочки, Кочковский район, Новосибирская область				
Изм.	Кол.уч.	Лист	№ док.	Подпись	Дата	Благоустройство дворовой территории ул.Революционная, с.Кочки	Стадия	Лист	Листов
							П		
ГИП							План площадей покрытий земельного участка	ООО «РАЗНОСТРОЙ»	

Инв. № подл. Подпись и дата



Масштаб 1:200

Революционная

2 КЖ

клет

двор

М газ.

Инв. № подл. Подпись и дата

— / — - радиус
 — / — - размер

						10/19-ПЗУ		
						ул.Революционная, с.Кочки, Кочковский район, Новосибирская область		
Изм.	Кол.уч.	Лист	№ док.	Подпись	Дата	Благоустройство дворовой территории		
Разраб.		Никишова				ул.Революционная, с.Кочки		
Провер.						Стадия	Лист	Листов
Н.контр.						П		
ГИП						Разбивочный план земельного участка		
						ООО «РАЗНОСТРОЙ»		