

ПРОЕКТ-КОМПЛЕКС

ОБЩЕСТВО С ОГРАНИЧЕННОЙ ОТВЕТСТВЕННОСТЬЮ

632387 Новосибирская область г. Куйбышев, ул. Куйбышева 8, Тел. (383-62) 53-077, www.pkomplex.ru



Благоустройство сквера по ул. Ленина в г. Карасуке Карасукского района Новосибирской области




13-ПК-22

г. Куйбышев
2022г.

ПРОЕКТ-КОМПЛЕКС

ОБЩЕСТВО С ОГРАНИЧЕННОЙ ОТВЕТСТВЕННОСТЬЮ

632387 Новосибирская область г. Куйбышев, ул. Куйбышева 8, Тел. (383-62) 53-077, www.pkomplex.ru

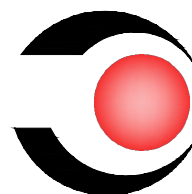

Благоустройство сквера по ул. Ленина в г. Карасуке Карасукского района Новосибирской области

13-ПК-22

Генеральный директор:

Главный инженер проекта:



Ю.В. Ластовецкий

И.А. Сумина

г. Куйбышев
2022г.

Ведомость чертежей основного комплекта чертежей

ОБЩИЕ ДАННЫЕ

Лист	Наименование	Примечание
1	Общие данные	
2	Схема планировочной организации земельного участка	
3	Разбивочный план. Детали устройства покрытий типа I и II	

Ведомость прилагаемых документов

Обозначение	Наименование	Примечание
13-ПК-22.П1	Визуализация	Стр. 5-9

Технико-экономические показатели земельного участка

Наименование	Единицы измерения	Количество
Площадь благоустройства	м²	5972,97
Площадь в границах землеотвода	м²	6715
Общая площадь проектируемых твердых покрытий, в том числе:	м²	781,5
- проектируемые пешеходные дорожки с асфальтобетонным покрытием	м²	424,4
- проектируемая стоянка автомобилей с асфальтобетонным покрытием	м²	357,1

1. Характеристика земельного участка
Территория сквера расположена по адресу: ул. Ленина, г. Карасук, Карасукский район, Новосибирская область. Площадь благоустройства 5972,97м².
Рельеф участка преимущественно ровный, ранее спланированный, планировка участка в проектных горизонталях не требуется.
Климатический район строительства – 1В, расчетная зимняя температура наружного воздуха –37°С.

2. Благоустройство территории
План благоустройства разработан в соответствии с СП 42.13330.2016 «Градостроительство. Планировка и застройка городских и сельских поселений», СП82.13330.2016 “Благоустройство территорий”, СП59.13330.2020 “Доступность зданий и сооружений для маломобильных групп населения”.

Проектом предусмотрены следующие виды работ по благоустройству сквера по ул. Ленина в г. Карасуке Карасукского района Новосибирской области:

- вырубка кустарников и деревьев;
- корчевание пней;
- демонтаж бетонного бортового камня;
- демонтаж дорожек с асфальтобетонным покрытием;
- демонтаж бетонных площадок;
- демонтаж скамей и урны;
- устройство пешеходных дорожек с асфальтобетонным покрытием, толщиной 50мм, по основанию из щебня, толщиной слоя 150мм (с бортовым камнем) – 424,4м²;
- устройство стоянки автомобилей с асфальтобетонным покрытием, толщиной 50мм, по основанию из щебня, толщиной слоя 150мм и ЩПС С-5, толщиной слоя 150мм (с бортовым камнем) – 357,1м²;
- размещение малых архитектурных форм: скамейки – 5шт., урны – 5шт.;
- устройство освещения светодиодными светильниками на солнечных батареях.

Согласовано

Взам. инв. №

Подп. и дата

Инв. № подл.
13/ПК 2022

13-ПК-22-ПЗУ.ГЧ

Администрация Карасукского района
Новосибирской области

Изм.	Кол. уч.	Лист	№ док.	Подп.	Дата	Благоустройство сквера по ул. Ленина в г. Карасуке Карасукского района Новосибирской области	Стадия	Лист	Листов
Разраб.		Бахтиярова		<i>Бахтиярова</i>	04.22		П	1	3
Проверил		Сумина		<i>Сумина</i>	04.22				
Н.контроль		Цепелев		<i>Цепелев</i>	04.22	Общие данные		ЕКТ мплекс г.Куйбышев	2022г.
ГИП		Сумина		<i>Сумина</i>	04.22				

Копировал

А3




				Согласовано			
Инв. № подл.		Подп. и дата		Взам. инв. №			
13 / ПК 2022							

						13-ПК-22.П1		
						Администрация Карасукского района Новосибирской области		
Изм.	Кол. уч.	Лист	№ док.	Подп.	Дата	Благоустройство сквера по ул. Ленина в г. Карасуке Карасукского района Новосибирской области	Стадия	Лист
Разраб.		Бахтиярова		<i>Б.М.</i>	04.22			1
Проверил		Сумина		<i>С.С.</i>	04.22			5
						Визуализация	 ПРОЕКТ МПЛЕКС	
Н.контроль		Цепелев		<i>С.С.</i>	04.22			
ГИП		Сумина		<i>С.С.</i>	04.22		г.Куйбышев 2022г.	



Согласовано					
Инв. № подл.	Подп. и дата	Взам. инв. №			
13/ПК 2022					

						13-ПК-22.П1			
						Администрация Карасукского района Новосибирской области			
Изм.	Кол. уч.	Лист	№ док.	Подп.	Дата	Благоустройство сквера по ул. Ленина в г. Карасуке Карасукского района Новосибирской области	Стадия	Лист	Листов
Разраб.		Бахтиярова		<i>Б.М.</i>	04.22			2	
Проверил		Сумина		<i>С.С.</i>	04.22				
						Визуализация			
Н.контроль		Цепелев		<i>С.С.</i>	04.22				

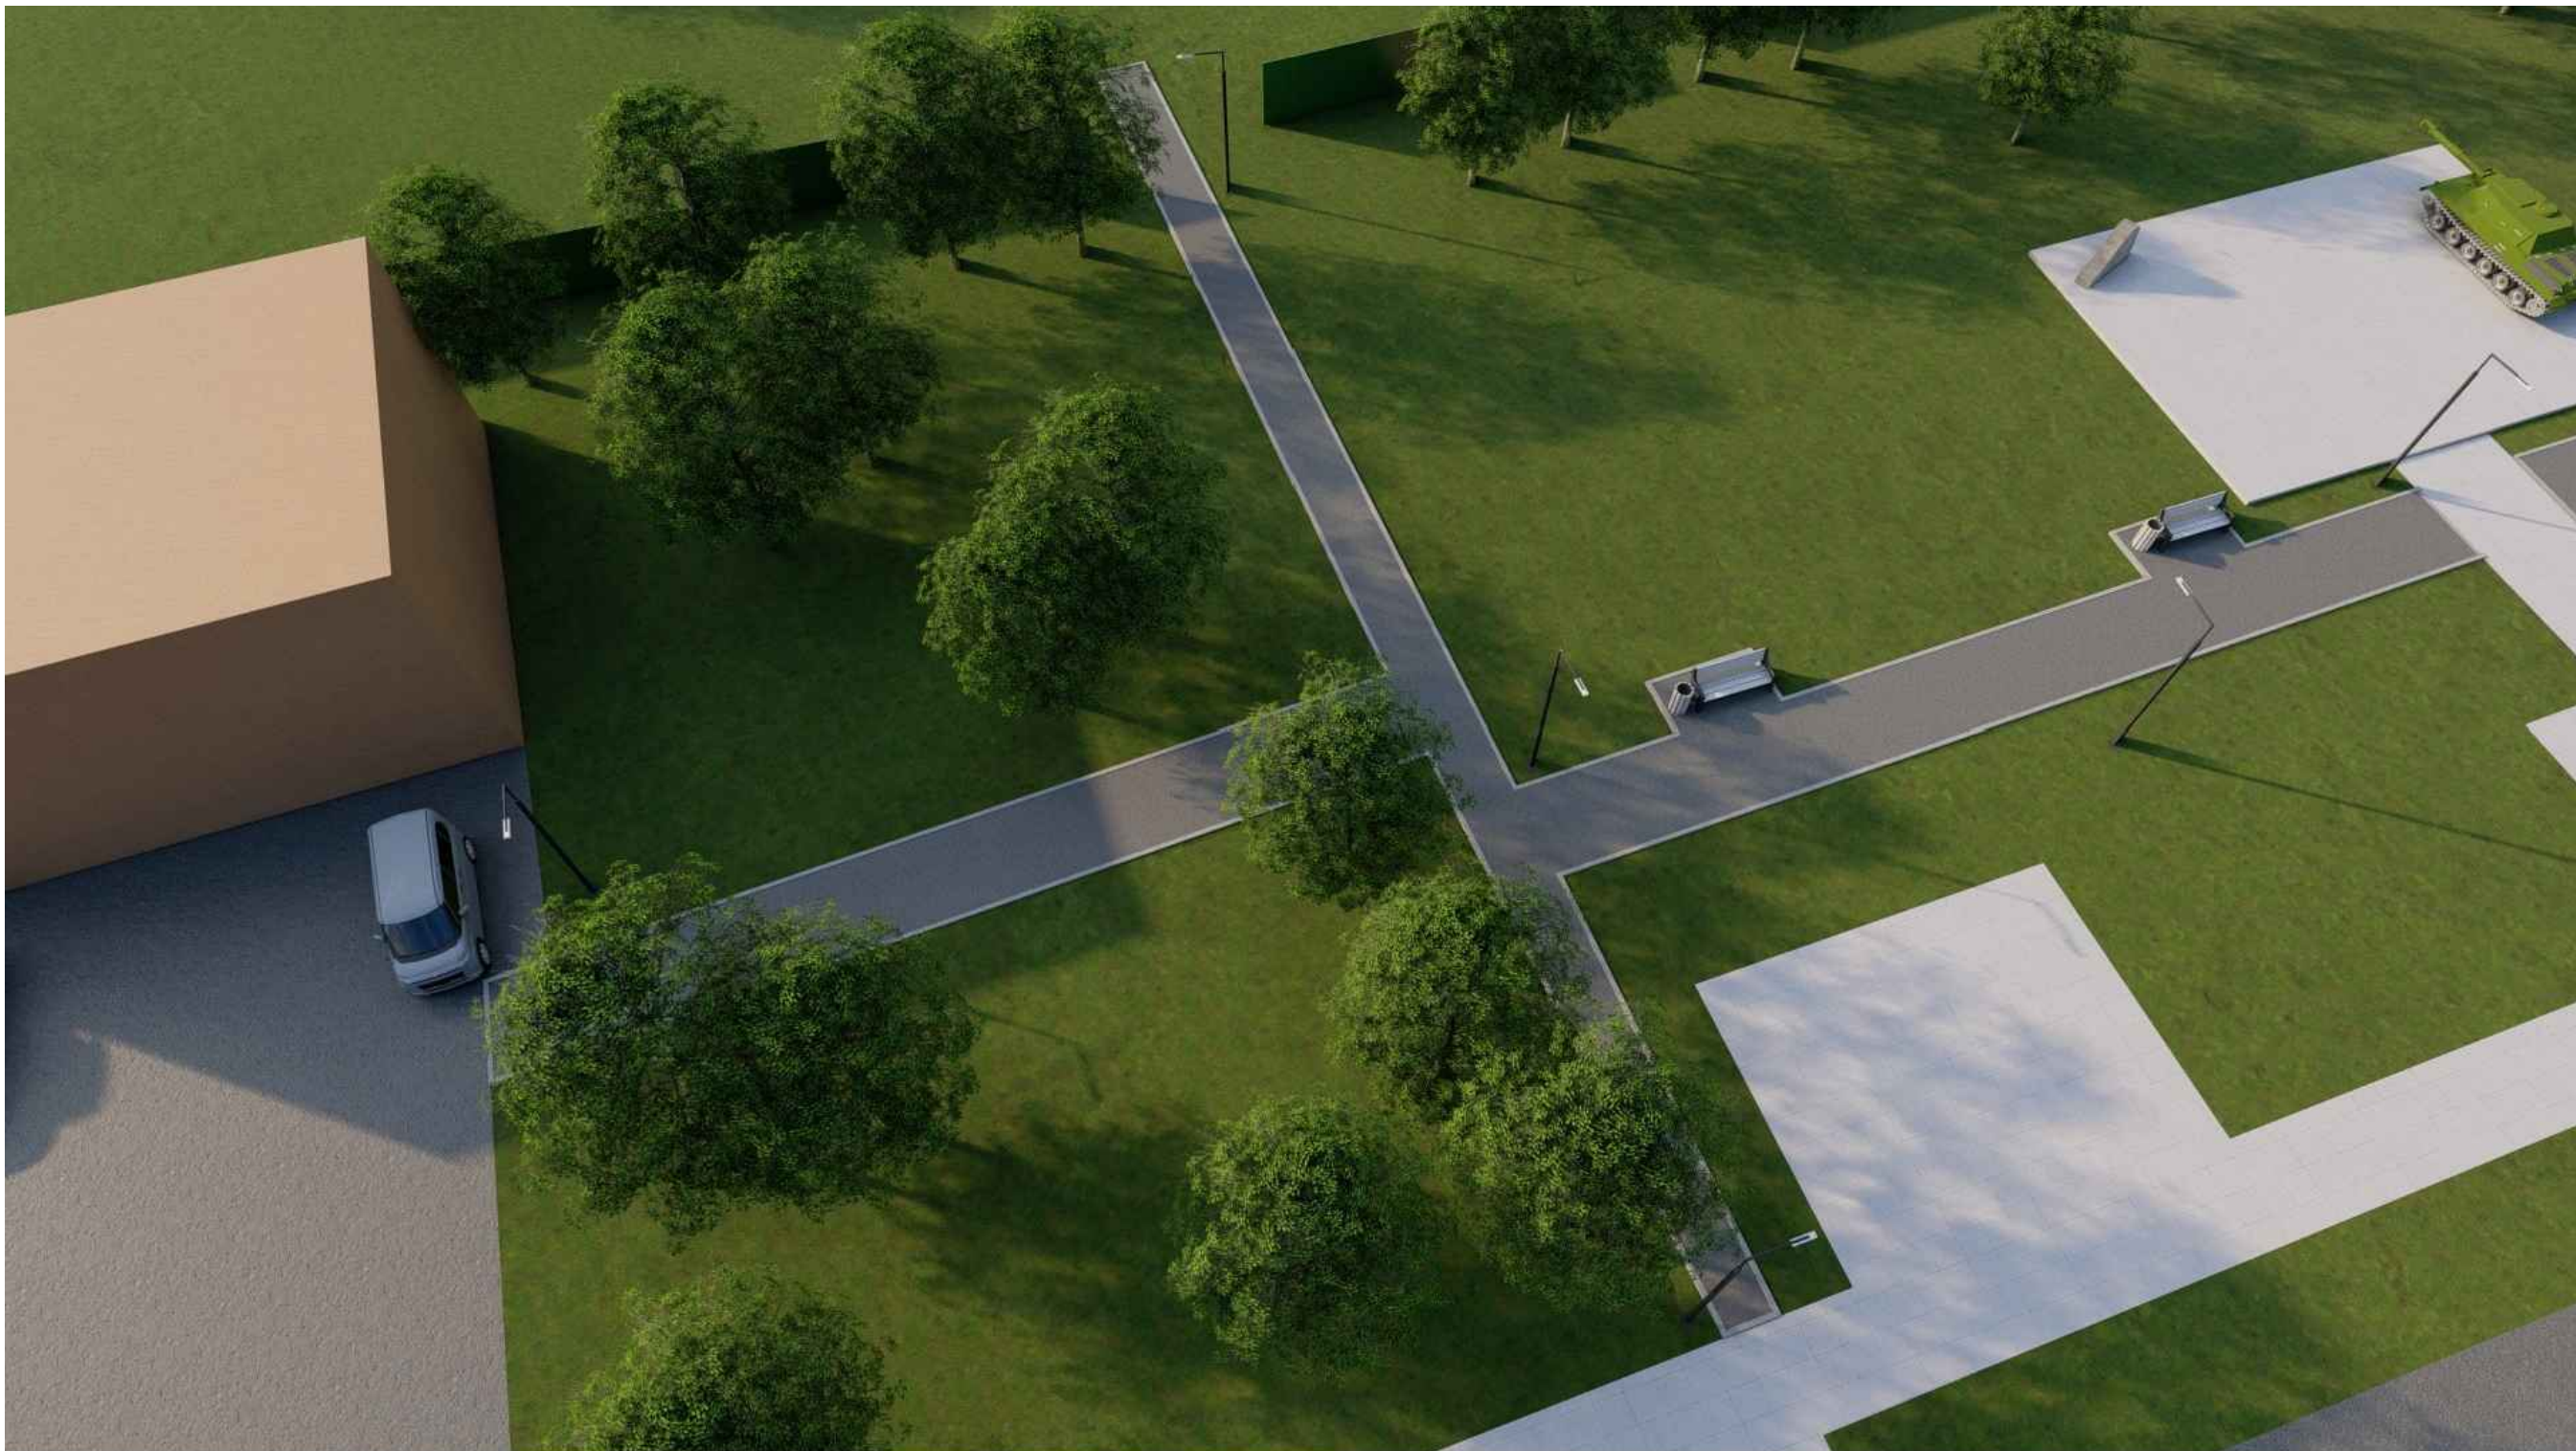

Инв. № подл.	Подп. и дата	Взам. инв. №	Согласовано
13/ПК 2022			

						13-ПК-22.П1				
						Администрация Карасукского района Новосибирской области				
Изм.	Кол. уч.	Лист	№ док.	Подп.	Дата					
Разраб.		Бахтиярова			04.22	Благоустройство сквера по ул. Ленина в г. Карасуке Карасукского района Новосибирской области		Стадия	Лист	Листов
Проверил		Сумина			04.22				3	
Н.контроль		Цепелев			04.22	Визуализация		 ПР ККТ мплекс г.Куйбышев 2022г.		



Согласовано					
Инв. № подл.	Подп. и дата	Взам. инв. №			
13/ПК 2022					

						13-ПК-22.П1			
						Администрация Карасукского района Новосибирской области			
Изм.	Кол. уч.	Лист	№ док.	Подп.	Дата	Благоустройство сквера по ул. Ленина в г. Карасуке Карасукского района Новосибирской области	Стадия	Лист	Листов
Разраб.		Бахтиярова		<i>Б.М.</i>	04.22			4	
Проверил		Сумина		<i>С.С.</i>	04.22				
						Визуализация			
Н.контроль		Цепелев		<i>С.С.</i>	04.22				

Инв. № подл.	Подп. и дата	Взам. инв. №			
13 / ПК 2022					



						13-ПК-22.П1			
						Администрация Карасукского района Новосибирской области			
Изм.	Кол. уч.	Лист	№ док.	Подп.	Дата				
Разраб.		Бахтиярова			04.22	Благоустройство сквера по ул. Ленина в г. Карасуке Карасукского района Новосибирской области	Стадия	Лист	Листов
Проверил		Сумина			04.22			5	
Н.контроль		Цепелев			04.22	Визуализация	 ПК ЕКТ мплекс г.Куйбышев 2022г.		